
მშენებლობის დღიური გრაფიკი

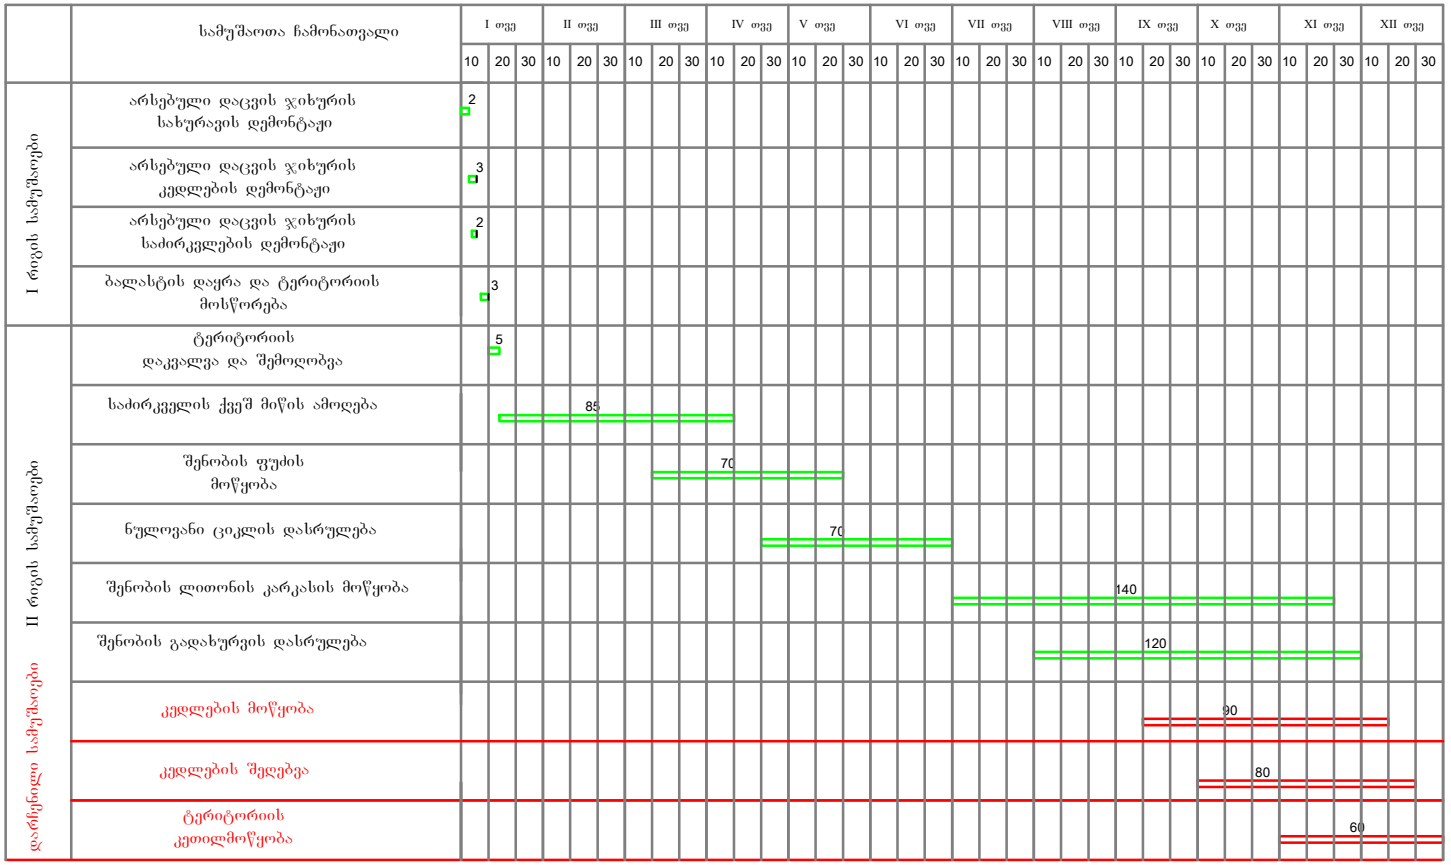

დირექტორი	ა. კინწურაშვილი		ქ. თბილისი,დ. აღმაშენებლის ხეივანი №6. აეროსერვისის შენობა
პროექტის ავტორი	ა. კინწურაშვილი		მშენებლობის ორგანიზაციის პროექტი
შეხრული	დ.ზამბახიძე		
			მშენებლობის დღიური გრაფიკი

EMPIRE ARCHITECTURE

სტადია	ფურცელი	თარიღი
მ.პ.	1	2013 წ.