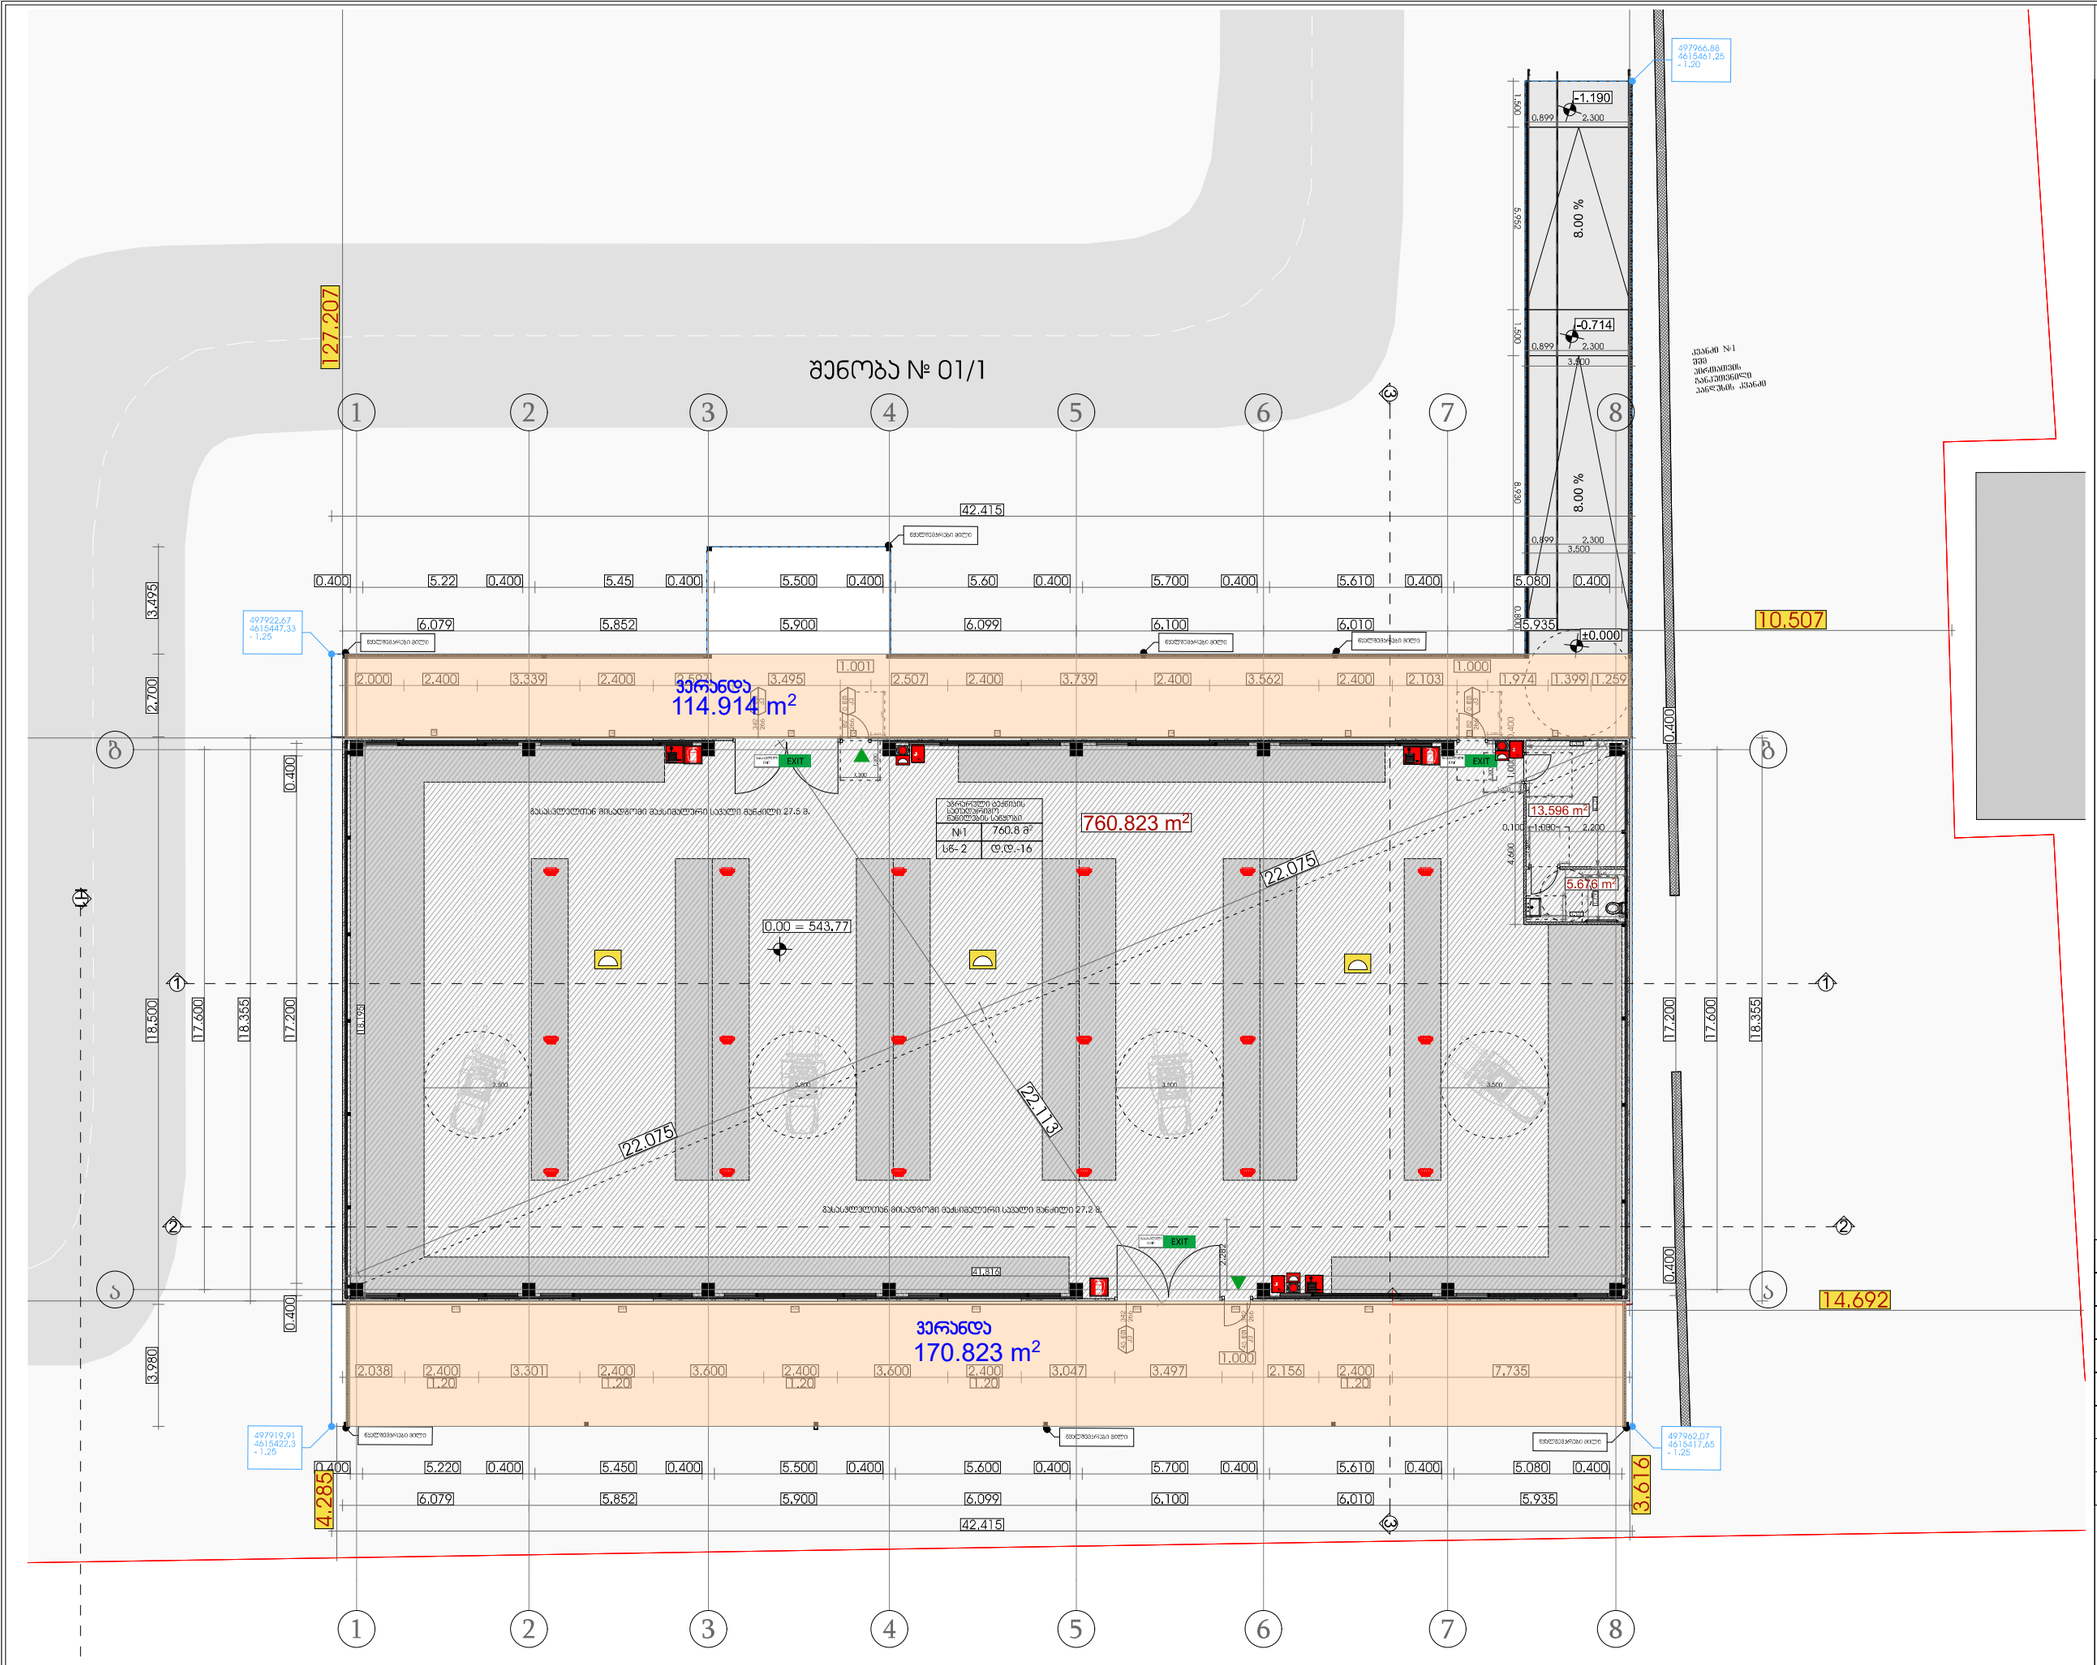

შპს „ნიუ მაქს"
საქართველო, თბილისი, მგალობლიშვილის ქ. 3, (ოფისი N3 ს/კ: 404957579
www.newmax.ge info@newmax.ge
mob / cell phone: +995 557 30 30 30
LTD "NEW MAX"
N3 Office , 3 Mgaloblishvili str, Tbilisi, Georgia. ID: 404957579

შენიშვნები / Notes

- ზომები მოცემულია მ-ში
- ტერიტორიის პზომები მოწოდებულია დამკვეთის მიერ
- მშენებლობის პროცესში ნებისმიერი ცვლილება შეთანხმებული უნდა იყოს არქიტექტორთან

ექსპლიკაცია / Explication

ტექნიკურ-ეკონომიკური მაჩვნებლები / Technical-econimic indicators

პროექტის დასახელება / Project

დამკვეთი / Client
შპს"ნობლექსი"

მისამართი / Address
მის: ქ. თბილისი, იოსებ ალავერდელის ქუჩა, N 1ა
ს/კ: 01.19.15.005.003

თანამდებობა Position	სახელი გვარი Name Nurame	ხელმოწერა Signature
დირექტორი Director	გიორგი კირკიტაძე Giorgi Kirkitadze	
პროექტის ავტორი Author	როლანდი კონჯარია Rolandi Konjaria	
არქიტექტორი Architector	როლანდი კონჯარია Rolandi Konjaria	
არქიტექტორი Architector		
კონსტრუქტორი Constructor		

არქიტექტურული ნაწილი / architecture

ნახაზი Drawing	თარიღი Date of issue	12/04/2021
	მასშტაბი Scale	1:200
	სტადია Stage	პროექტი
	ფორმატი Paper size	A3
	ფაილის სახელი File name	
	ფურცელი Pages	

საპროექტო შენობა №01/1

გეგმა

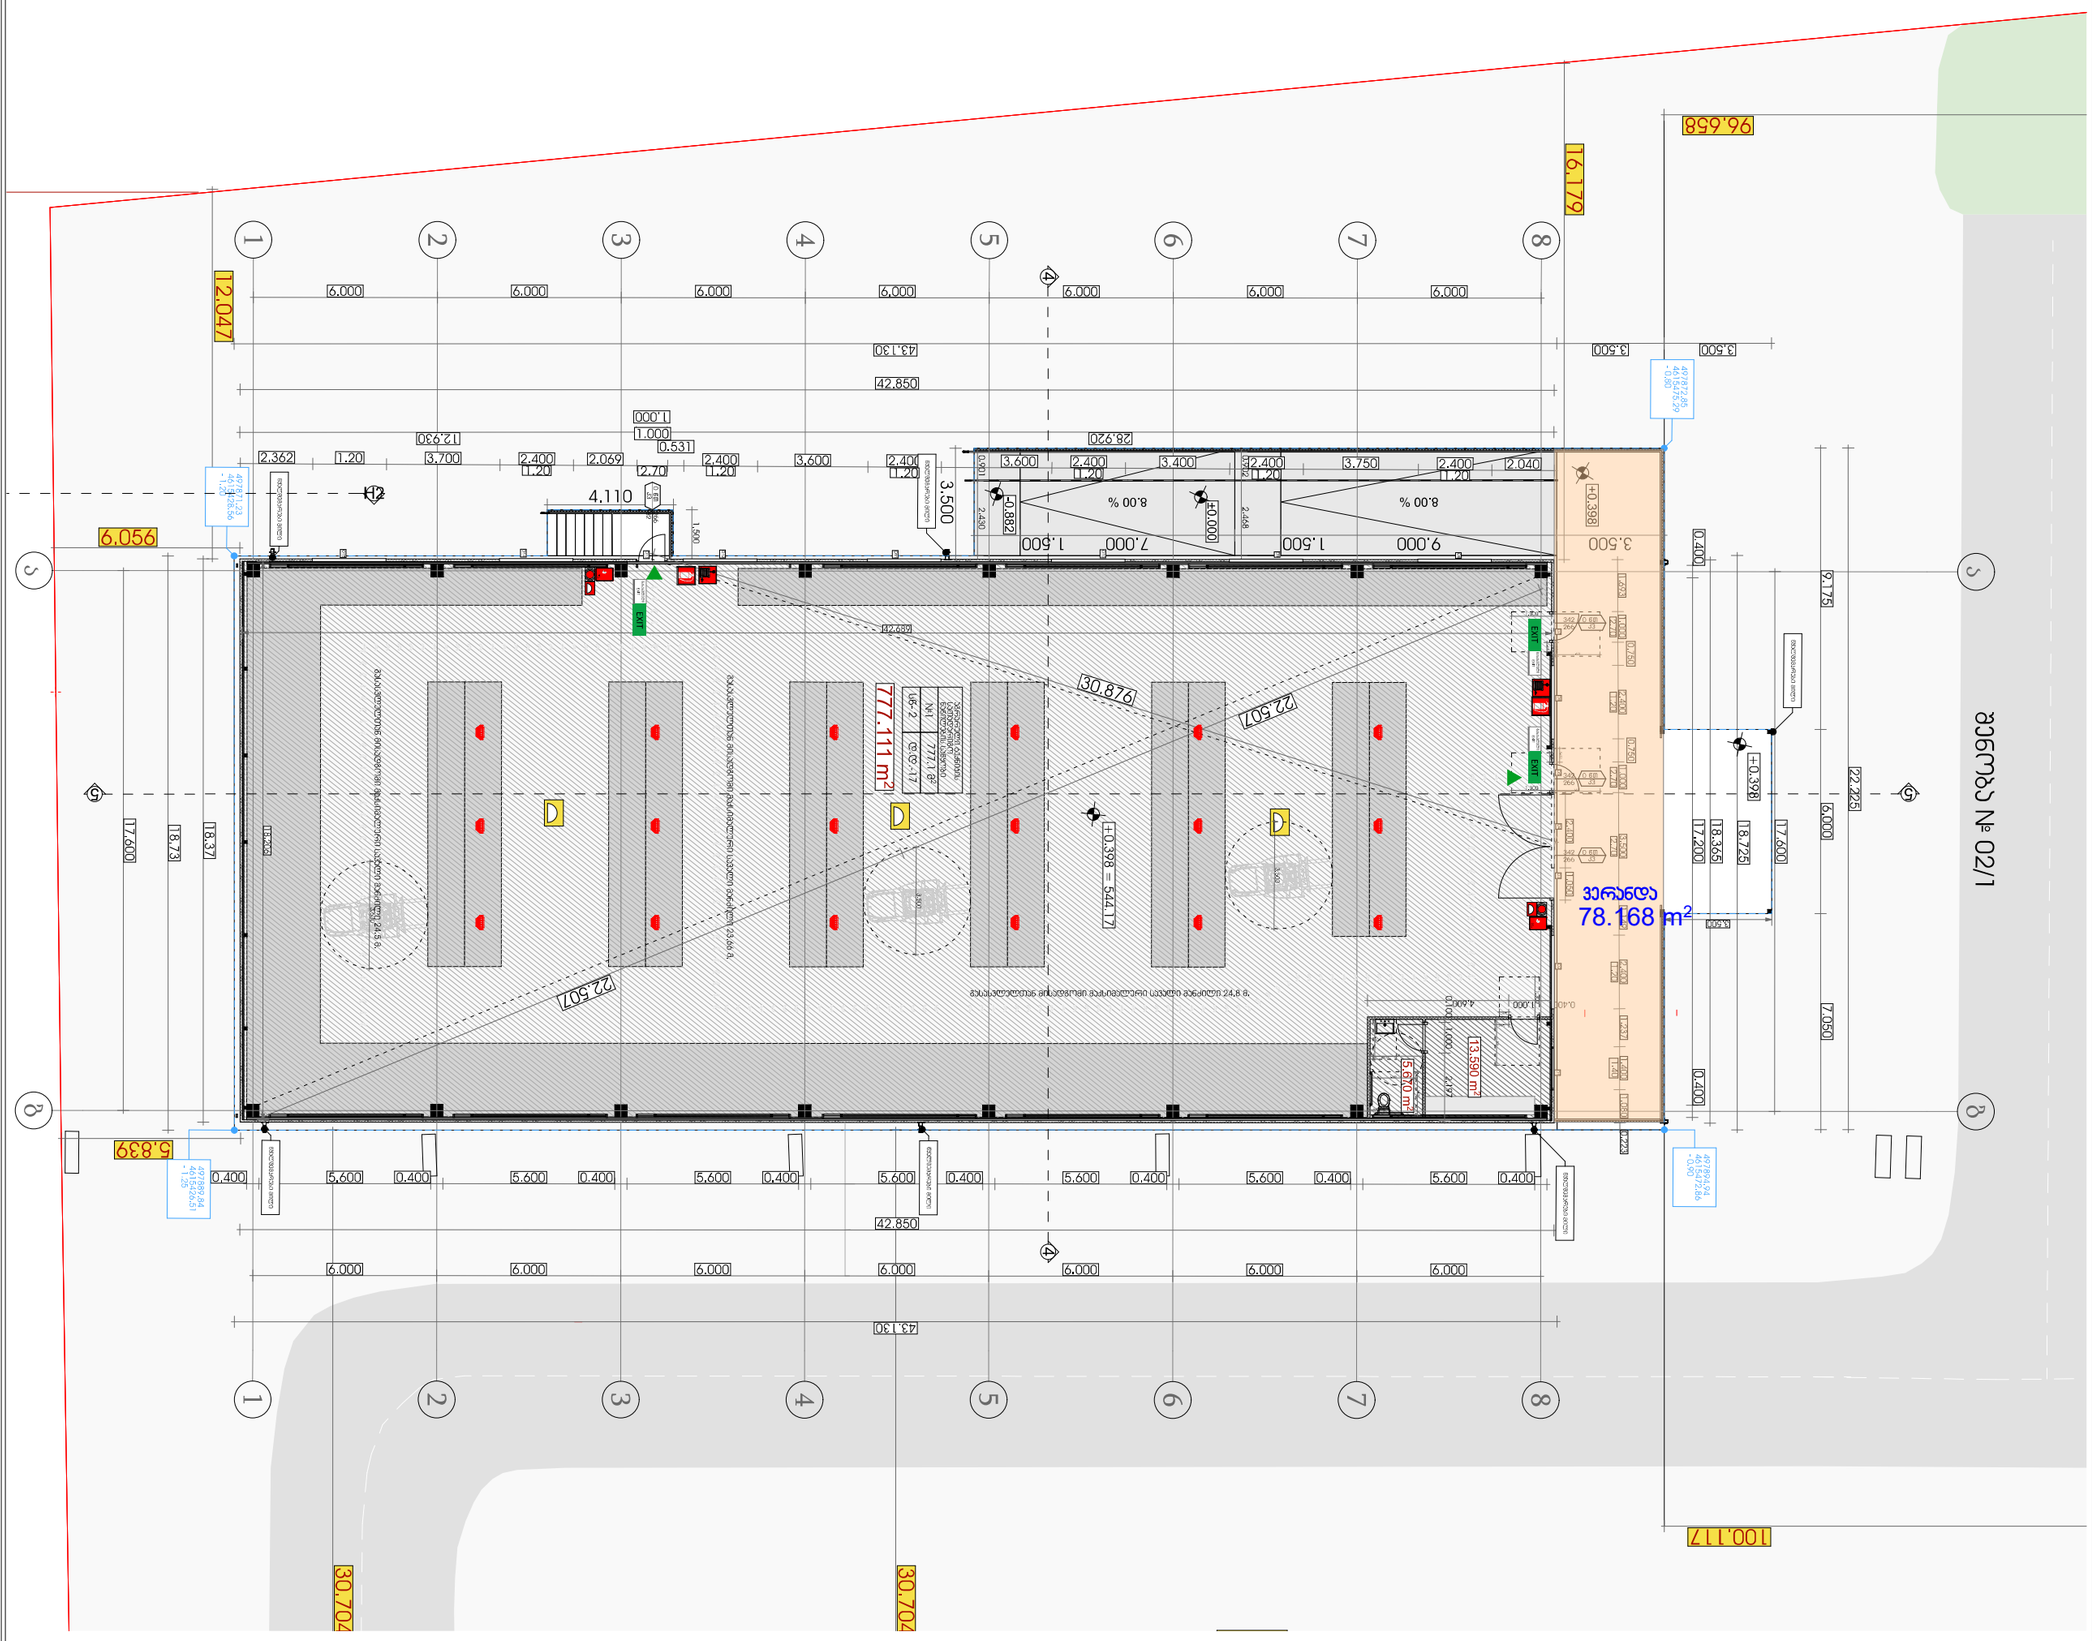

შპს „ნიუ მაქს"
საქართველო, თბილისი, მგალობლიშვილის ქ. 3, ოფისი N3 ს/კ: 404957579
www.newmax.ge info@newmax.ge
mob / cell phone: +995 557 30 30 30
LTD "NEW MAX"
N3 Office , 3 Mgaloblishvili str,
Tbilisi, Georgia. ID: 404957579

შენიშვნები / Notes

- ზომები მოცემულია მ-ში
- ტერიტორიის ზომები მორწყვებულია დამკვეთის მიერ
- მშენებლობის პროცესში ნებისმიერი ცვლილება შეთანხმებული უნდა იყოს არქიტექტორთან

ექსპლიკაცია / Explication

ტექნიკურ-ეკონომიკური მაჩვენებლები / Technical-econimic indicators

პროექტის დასახელება / Project

დამკვეთი / Client
შპს"ნობლექსი"

მისამართი / Address
მის: ქ. თბილისი, ითოგებ ალავერდელის ქუჩა, N 1ა
ს/კ: 01.19.15.005.003

თანამდებობა Position	სახელი გვარი Name Nurame	xelmowera Signature
დირექტორი Director	გიორგი კირკიტაძე Giorgi Kirkitadze	
პროექტის ავტორი Author	როლანდი კონჯარია Rolandi Konjaria	
არქიტექტორი Architector	როლანდი კონჯარია Rolandi Konjaria	
არქიტექტორი Architector		
კონსტრუქტორი Constructor		

არქიტექტურული ნაწილი
architecture

ნახაზი Drawing	თარიღი Date of issue	12/04/2021
საპროექტო შენობა №02/1 გეგმა	მასშტაბი Scale	1:200
	სტადია Stage	პროექტი
	ფორმატი Paper size	A3
	ფაილის სახელი File name	
	ფურცელი Pages	