

28.03.2022 წლის 5867777 ბრძანებით შეთანხებული ფასადები

ბლოკი №53
ფასადი 1-13 ღერძებში

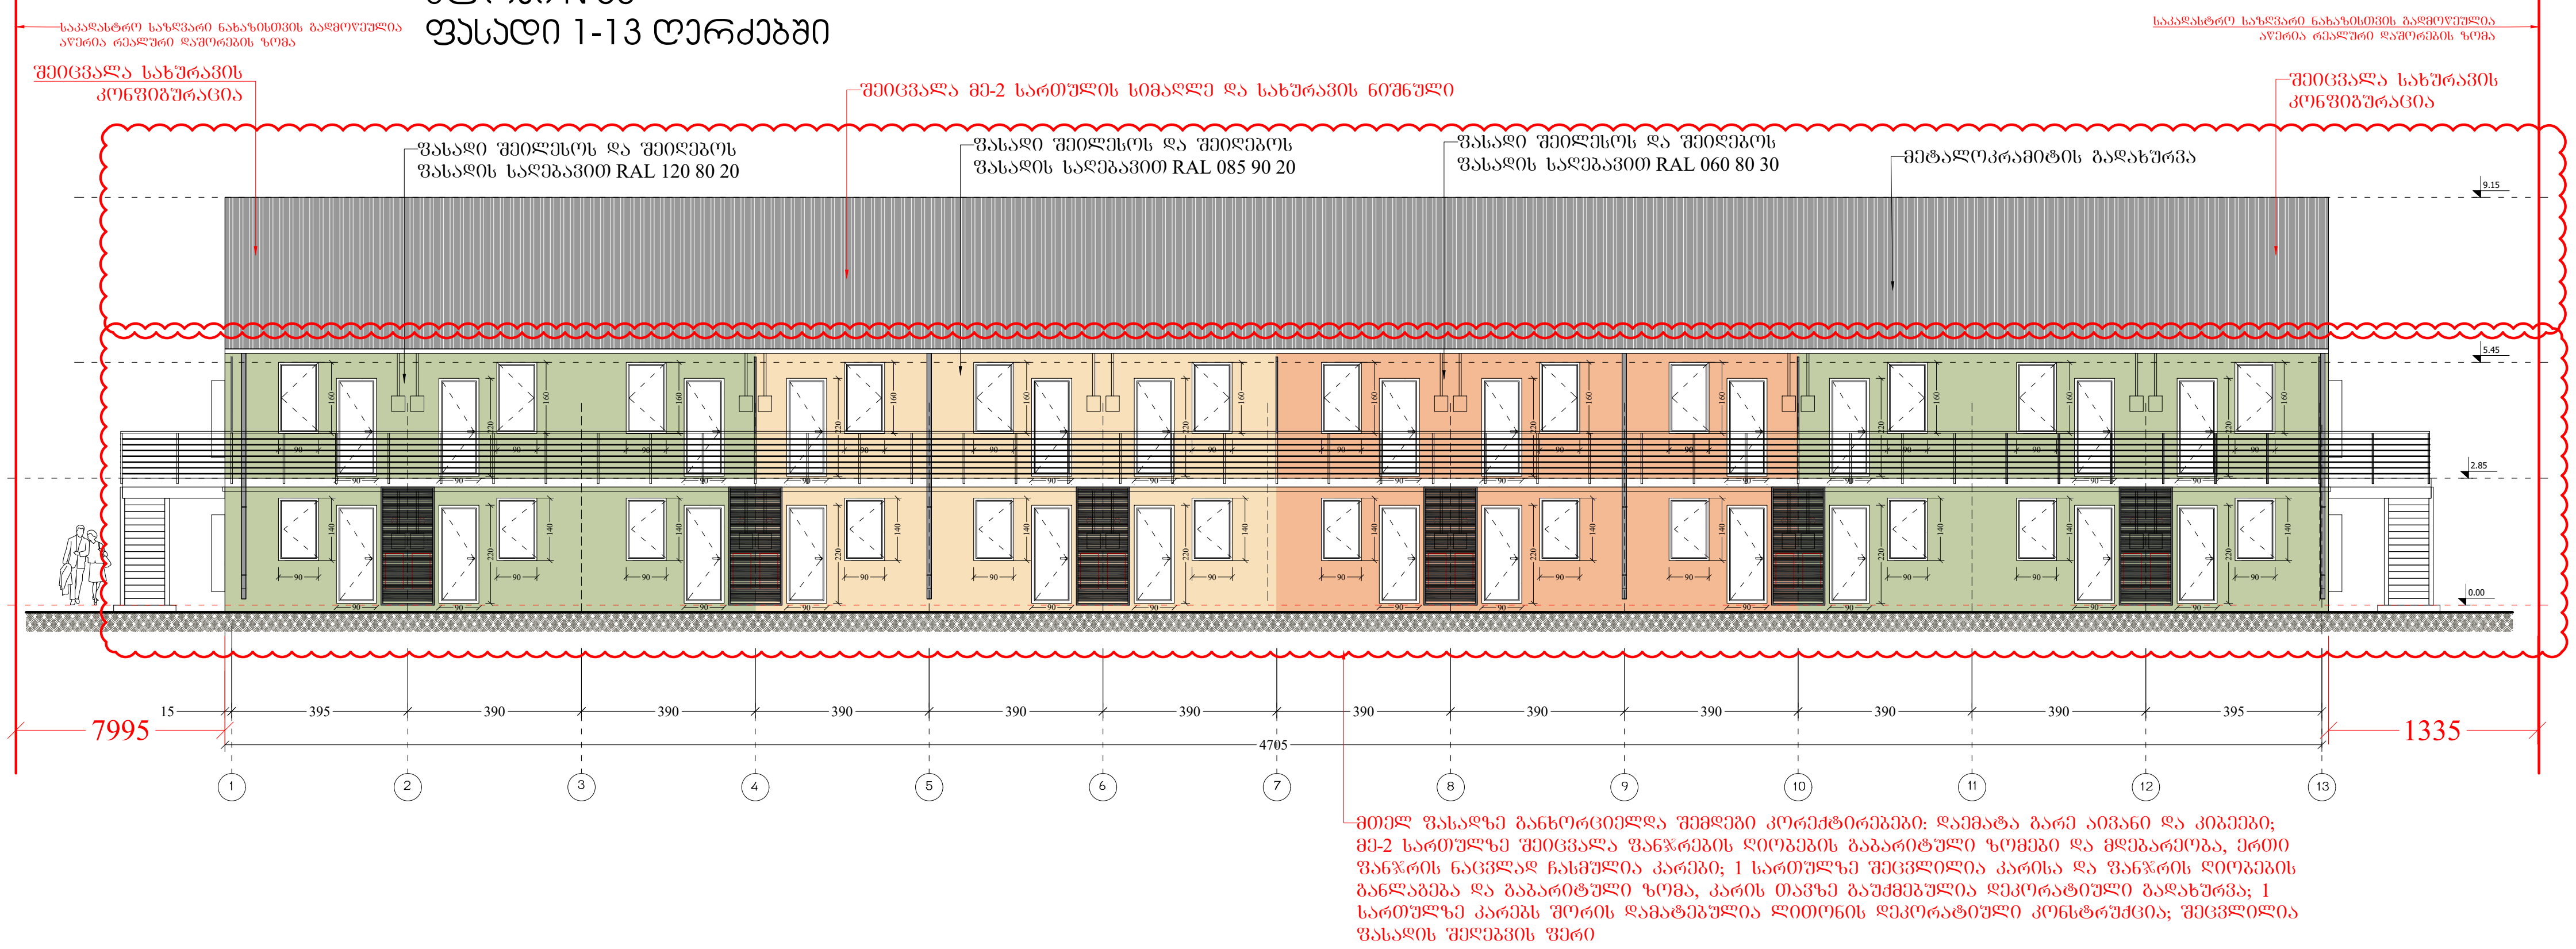

ბლოკი №53
ფასადი 13-1 ღერძებში

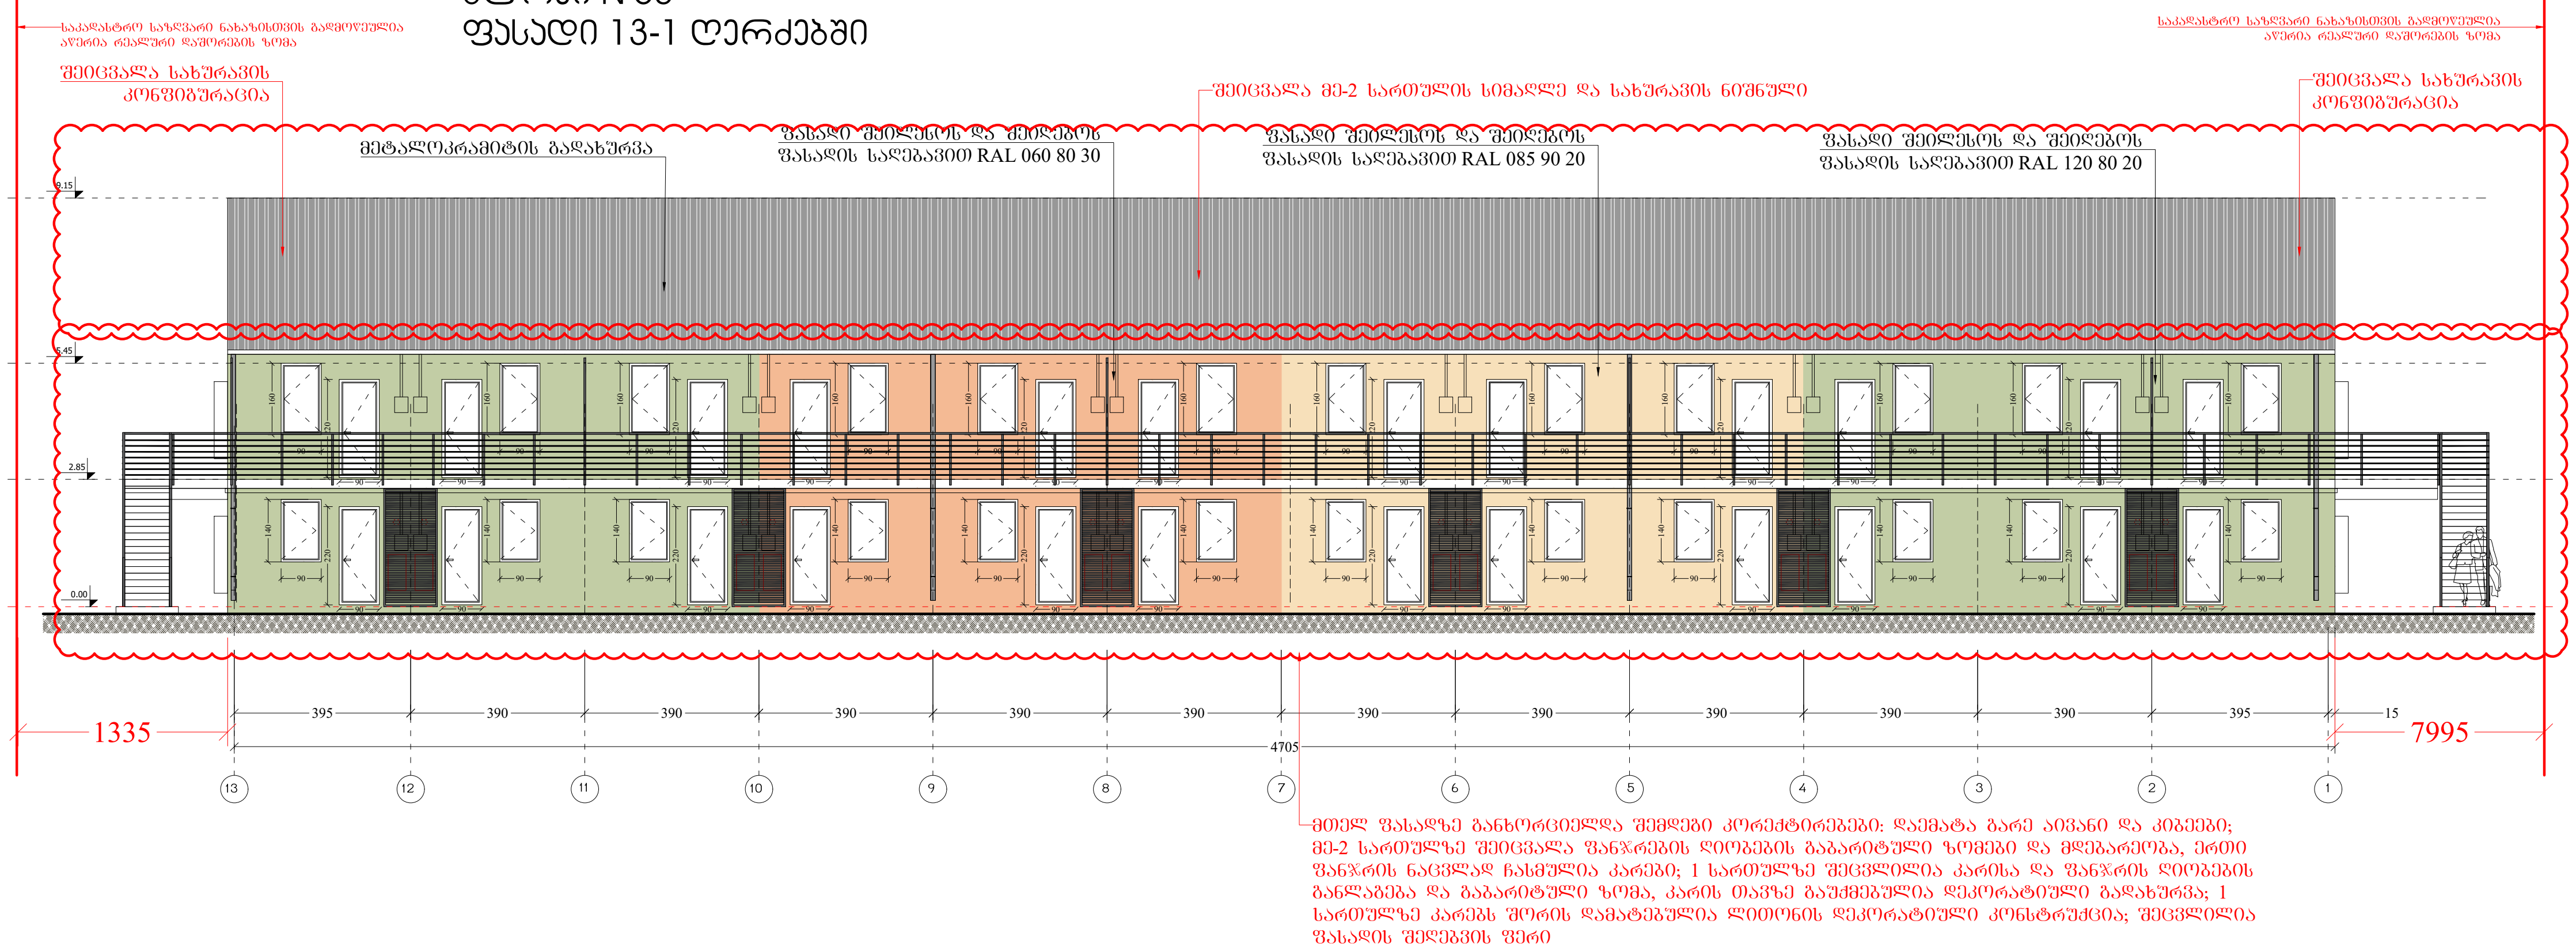

ფორმატი PAPER SIZE	დაკვეთა № CONTRACT #	პროექტის № PROJECT #	ფაილის სახელი FILE NAME
A-3		1.6.07	gegmebi.dwg


პირობითი აღნიშვნები — LEGEND

6.00 — არქიტექტურული ნიშნული
ჭრილის ხაზი
ღერძის ხაზი

შენიშვნები — NOTES

1. ნახაზზე ზომები მოცემულია სანტიმეტრებში;
2. ნახაზზე ყველა ცვლილება მშენებლობისას შეთანხმებული უნდა იყოს პროექტის ავტორთან;
3. ფურცლის კორექტირებით ავტომატურად უქმდება წინა ვარიანტი;

სიტუაციური სქემა — KEY PLAN

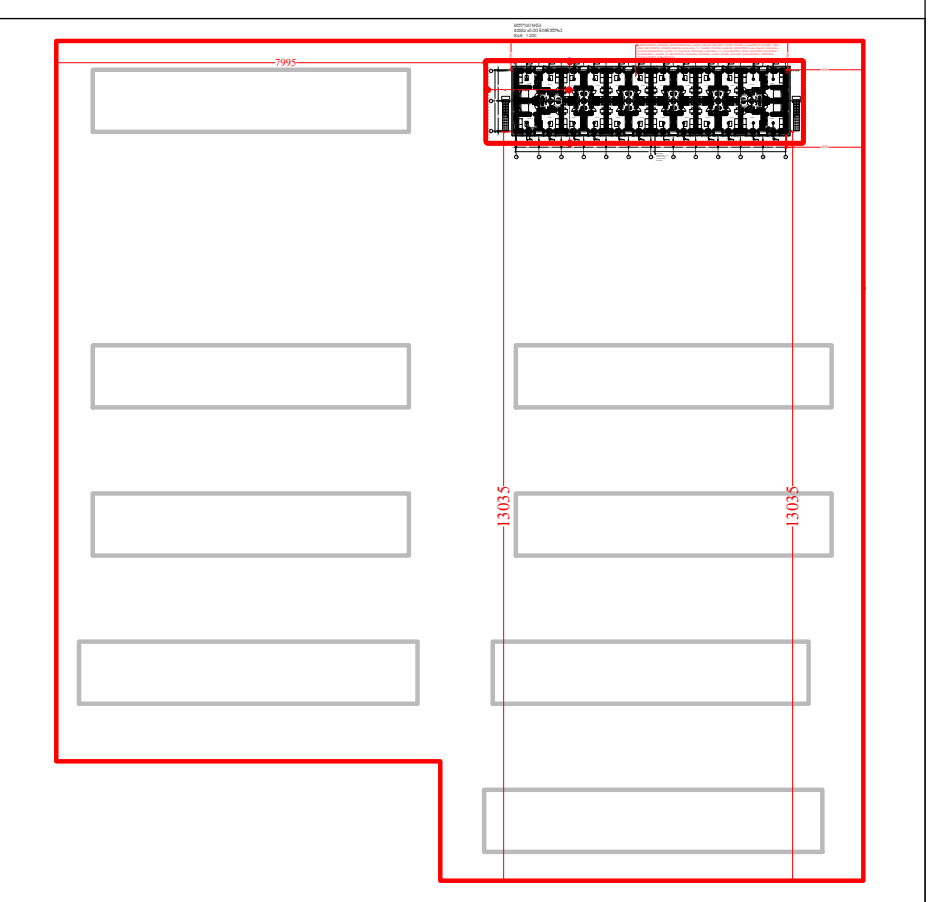

დამკვეთი CLIENT	შ.პ.ს. "სახლი დიღომში"
პროექტი PROJECT	საცხოვრებელი უბანი (საუნივერსიტეტო დასახლება)
მისამართი ADDRESS	ქ. თბილისი, დიდი დიღომი

თანამდებობა	გვარი	ხელმოწერა
დირექტორი	თ. ოტიაშვილი	
მთ.არქიტექტორი	ლ. ყავლაშვილი	

შ.პ.ს. "სახლი დიღომში"
თბილისი, დიდი-დიღომი, დემეტრე თავდადებულის 45
ტელ: 551922555
E mail: n.chkhikvadze@freeuni.edu.ge
www.akhalidigomi.ge

არქიტექტურული ნაწილი
ARCHITECTURE


მასშტაბი SCALE	1:200	თარიღი DATE OF ISSUE	29/01/2022

ნახაზი DRWG.: ბლოკი №53; ფასადი 1-13 ღერძებში; ფასადი 13-1 ღერძებში

კორექტირება REVISIONS		
№	კორექტ. REV.	თარიღი DATE
1		
2		
3		
4		
5		
6		


სტადია STAGE	ინდექსი INDEX	ფურც. PAGES
მუშა პროექტი		

ბლოკი №53
ფასადი ა-გ ღერძებში

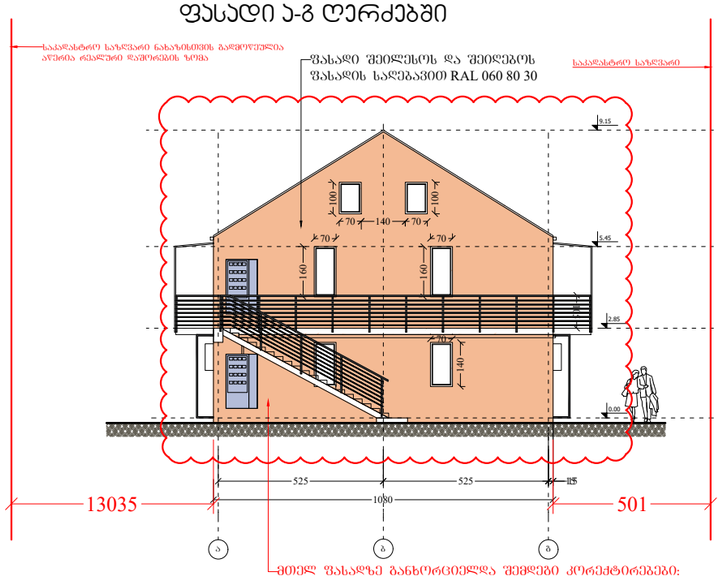

ძველ ფასადზე განხორციელდა შემდეგი კორექტირებები: დაემატა გარე აივანი და კიბეები; 1 სართულზე გაუქმდა კარი და დაემატა ფანჯარა, შეიცვალა ღიობების გაბარიტული ზომები და განლაგება; მე-2 სართულის სიმაღლე და სახურავის კუხის ნიშნული გაიზარდა; მე-2 სართულზე დაემატა ფანჯრები; შეიცვლილია სახურავის კონფიგურაცია; დაკორექტირდა ფასადის შელებვის ფერი

ბლოკი №53
ფასადი გ-ა ღერძებში

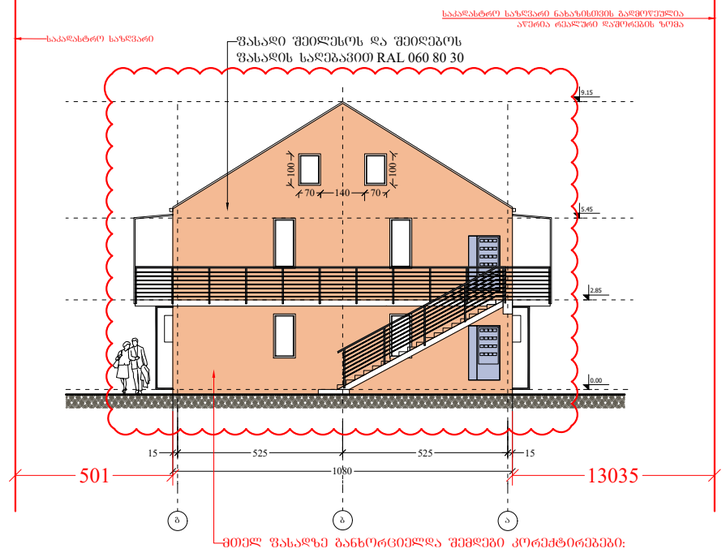

ძველ ფასადზე განხორციელდა შემდეგი კორექტირებები: დაემატა გარე აივანი და კიბეები; 1 სართულზე გაუქმდა კარი და დაემატა ფანჯარა, შეიცვალა ღიობების გაბარიტული ზომები და განლაგება; მე-2 სართულის სიმაღლე და სახურავის კუხის ნიშნული გაიზარდა; მე-2 სართულზე დაემატა ფანჯრები; შეიცვლილია სახურავის კონფიგურაცია; დაკორექტირდა ფასადის შელებვის ფერი

ფორმატი PAPER SIZE	ხელშეკრულების № CONTRACT #	პროექტის № PROJECT #	ფაილის სახელი FILE NAME
A-3		1.6.07	gegmebi.dwg

პირობითი აღნიშვნები LEGEND

6.00 — არქიტექტურული ნიშნული


1 — ჭრილის ხაზი

— · — · — ღერძის ხაზი

შენიშვნები NOTES

1. ნახაზზე ზომები მოცემულია სანტიმეტრებში;
2. ნახაზზე ყველა ცვლილება მშენებლობისას შეთანხმებული უნდა იყოს პროექტის ავტორთან;
3. ფერცლის პორექტირებით ავტომატურად უქმდება წინა ვარიანტი;

სიტუაციური სქემა KEY PLAN

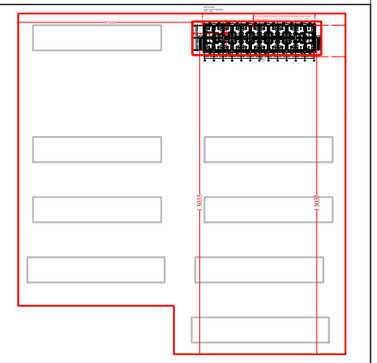

დამკვეთი CLIENT	შ.პ.ს. "სახლი დიღომში"	
პროექტი PROJECT	საცხოვრებელი შენი (საუნივერსიტეტო დასახლება)	
მისამართი ADDRESS	ქ. თბილისი, დიდი დიღომი	
თანამდებობა	გვარი	ხელმოწერა
დირექტორი	თ. ოტიაშვილი	
მთ.არქიტექტორი	ლ. ყანჩაშვილი	

შ.პ.ს. "სახლი დიღომში"
თბილისი, დიდი-დიღომი, დემეტრე თავდადებულის 45
ტელ: 551922555
E mail: n.chkhikvadze@freeuni.edu.ge
www.akhalidigomi.ge

არქიტექტურული ნაწილი
ARCHITECTURE

მასშტაბი SCALE	1:200	თარიღი DATE OF ISSUE	29/01/2022

ნახაზი DRWG.

ბლოკი №53


ფასადი ა-გ; გ-ა ღერძებში

რედაქტირება REVISIONS

№	კორექტ. REV.	თარიღი DATE
1		
2		
3		
4		
5		
6		

სტადია STAGE	ინდექსი INDEX	ფურც. PAGES
მუშა პროექტი		

ბლოკი №54
ფასადი 1-15 ღერძებში

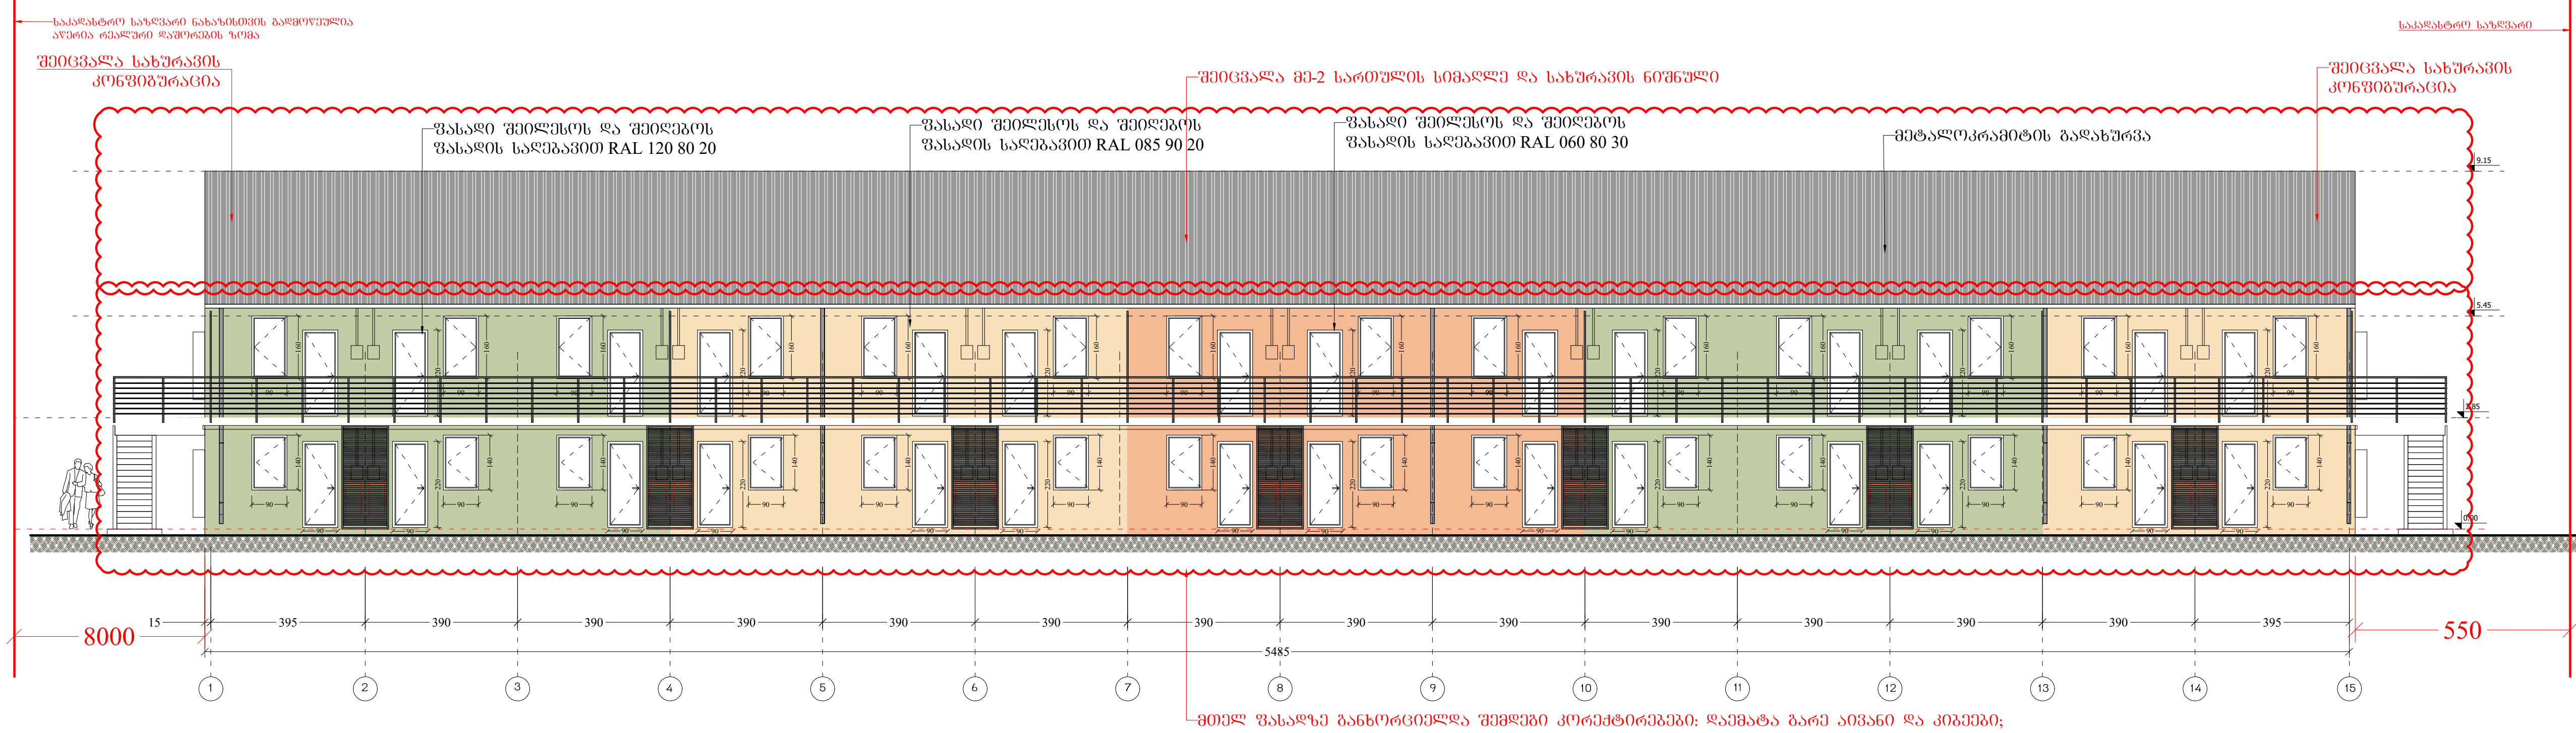

მთელ ფასადზე განხორციელდა შემდეგი კორექტირებები: დაემატა გარე აივანი და კიბეები; მე-2 სართულზე შეიცვალა ფანჯრების ღიობების გაბარიტული ზომები და მდებარეობა, ერთი ფანჯრის ნაცვლად ჩასმულია კარები; 1 სართულზე შეცვლილია კარისა და ფანჯრის ღიობების განლაგება და გაბარიტული ზომა, კარის თავზე გაუქმებულია დეკორატიული გადახურვა; 1 სართულზე კარებს შორის დამატებულია ლითონის დეკორატიული კონსტრუქცია; შეცვლილია ფასადის შეღებვის ფერი

ბლოკი №54
ფასადი 15-1 ღერძებში



მთელ ფასადზე განხორციელდა შემდეგი კორექტირებები: დაემატა გარე აივანი და კიბეები; მე-2 სართულზე შეიცვალა ფანჯრების ღიობების გაბარიტული ზომები და მდებარეობა, ერთი ფანჯრის ნაცვლად ჩასმულია კარები; 1 სართულზე შეცვლილია კარისა და ფანჯრის ღიობების განლაგება და გაბარიტული ზომა, კარის თავზე გაუქმებულია დეკორატიული გადახურვა; 1 სართულზე კარებს შორის დამატებულია ლითონის დეკორატიული კონსტრუქცია; შეცვლილია ფასადის შეღებვის ფერი

ფორმატი PAPER SIZE	დაკვეთა № CONTRACT #	პროექტის № PROJECT #	ფაილის სახელი FILE NAME
A-3		1.6.07	gegmebi.dwg


პირობითი აღნიშვნები — LEGEND

- 6.00 — არქიტექტურული ნიშნული
- 1 — ჭრილის ხაზი
- ღერძის ხაზი

შენიშვნები — NOTES

1. ნახაზზე ზომები მოცემულია სანტიმეტრებში;
2. ნახაზზე ყველა ცვლილება მშენებლობისას შეთანხმებული უნდა იყოს პროექტის ავტორთან;
3. ფურცლის კორექტირებით ავტომატურად უქმდება წინა ვარიანტი;

სიტუაციური სქემა — KEY PLAN

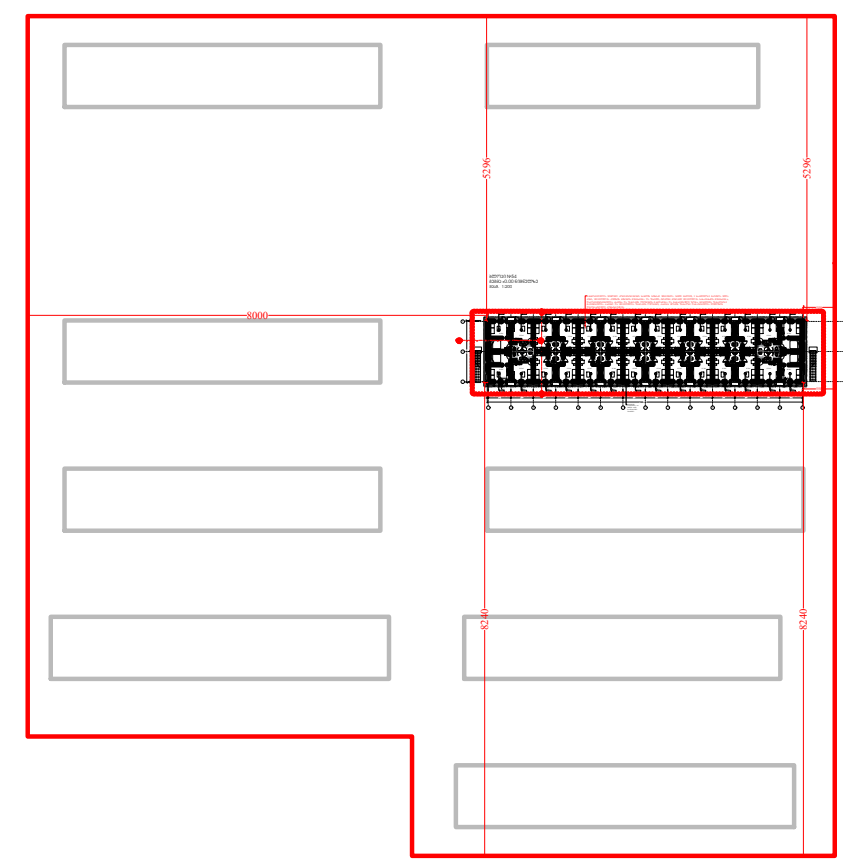

დამკვეთი CLIENT	შ.პ.ს. "ახალი დიღომში"
პროექტი PROJECT	საცხოვრებელი უბანი (საუნივერსიტეტო დასახლება)
მისამართი ADDRESS	ქ. თბილისი, დიდი დიღომი

თანამდებობა	გვარი	ხელმოწერა
დირექტორი	თ. ოტიაშვილი	
მთ.არქიტექტორი	ლ. ყაველაშვილი	

შ.პ.ს. "ახალი დიღომში"
თბილისი, დიდი-დიღომი, დემეტრე თავდადებულის 45
ტელ: 551922555
E mail: n.chkhikvadze@freeuni.edu.ge
www.akhalidigomi.ge

არქიტექტურული ნაწილი
ARCHITECTURE


მასშტაბი SCALE	1:200	თარიღი DATE OF ISSUE	29/01/2022

ნახაზი DRWG.: ბლოკი №54; ფასადი 1-15 ღერძებში; ფასადი 15-1 ღერძებში


კორექტირება REVISIONS		
№	კორექტ. REV.	თარიღი DATE
1		
2		
3		
4		
5		
6		

სტადია STAGE	ინდექსი INDEX	ფურც. PAGES
მუშა პროექტი		

ბლოკი №54
ფასადი ა-გ ღერძებში

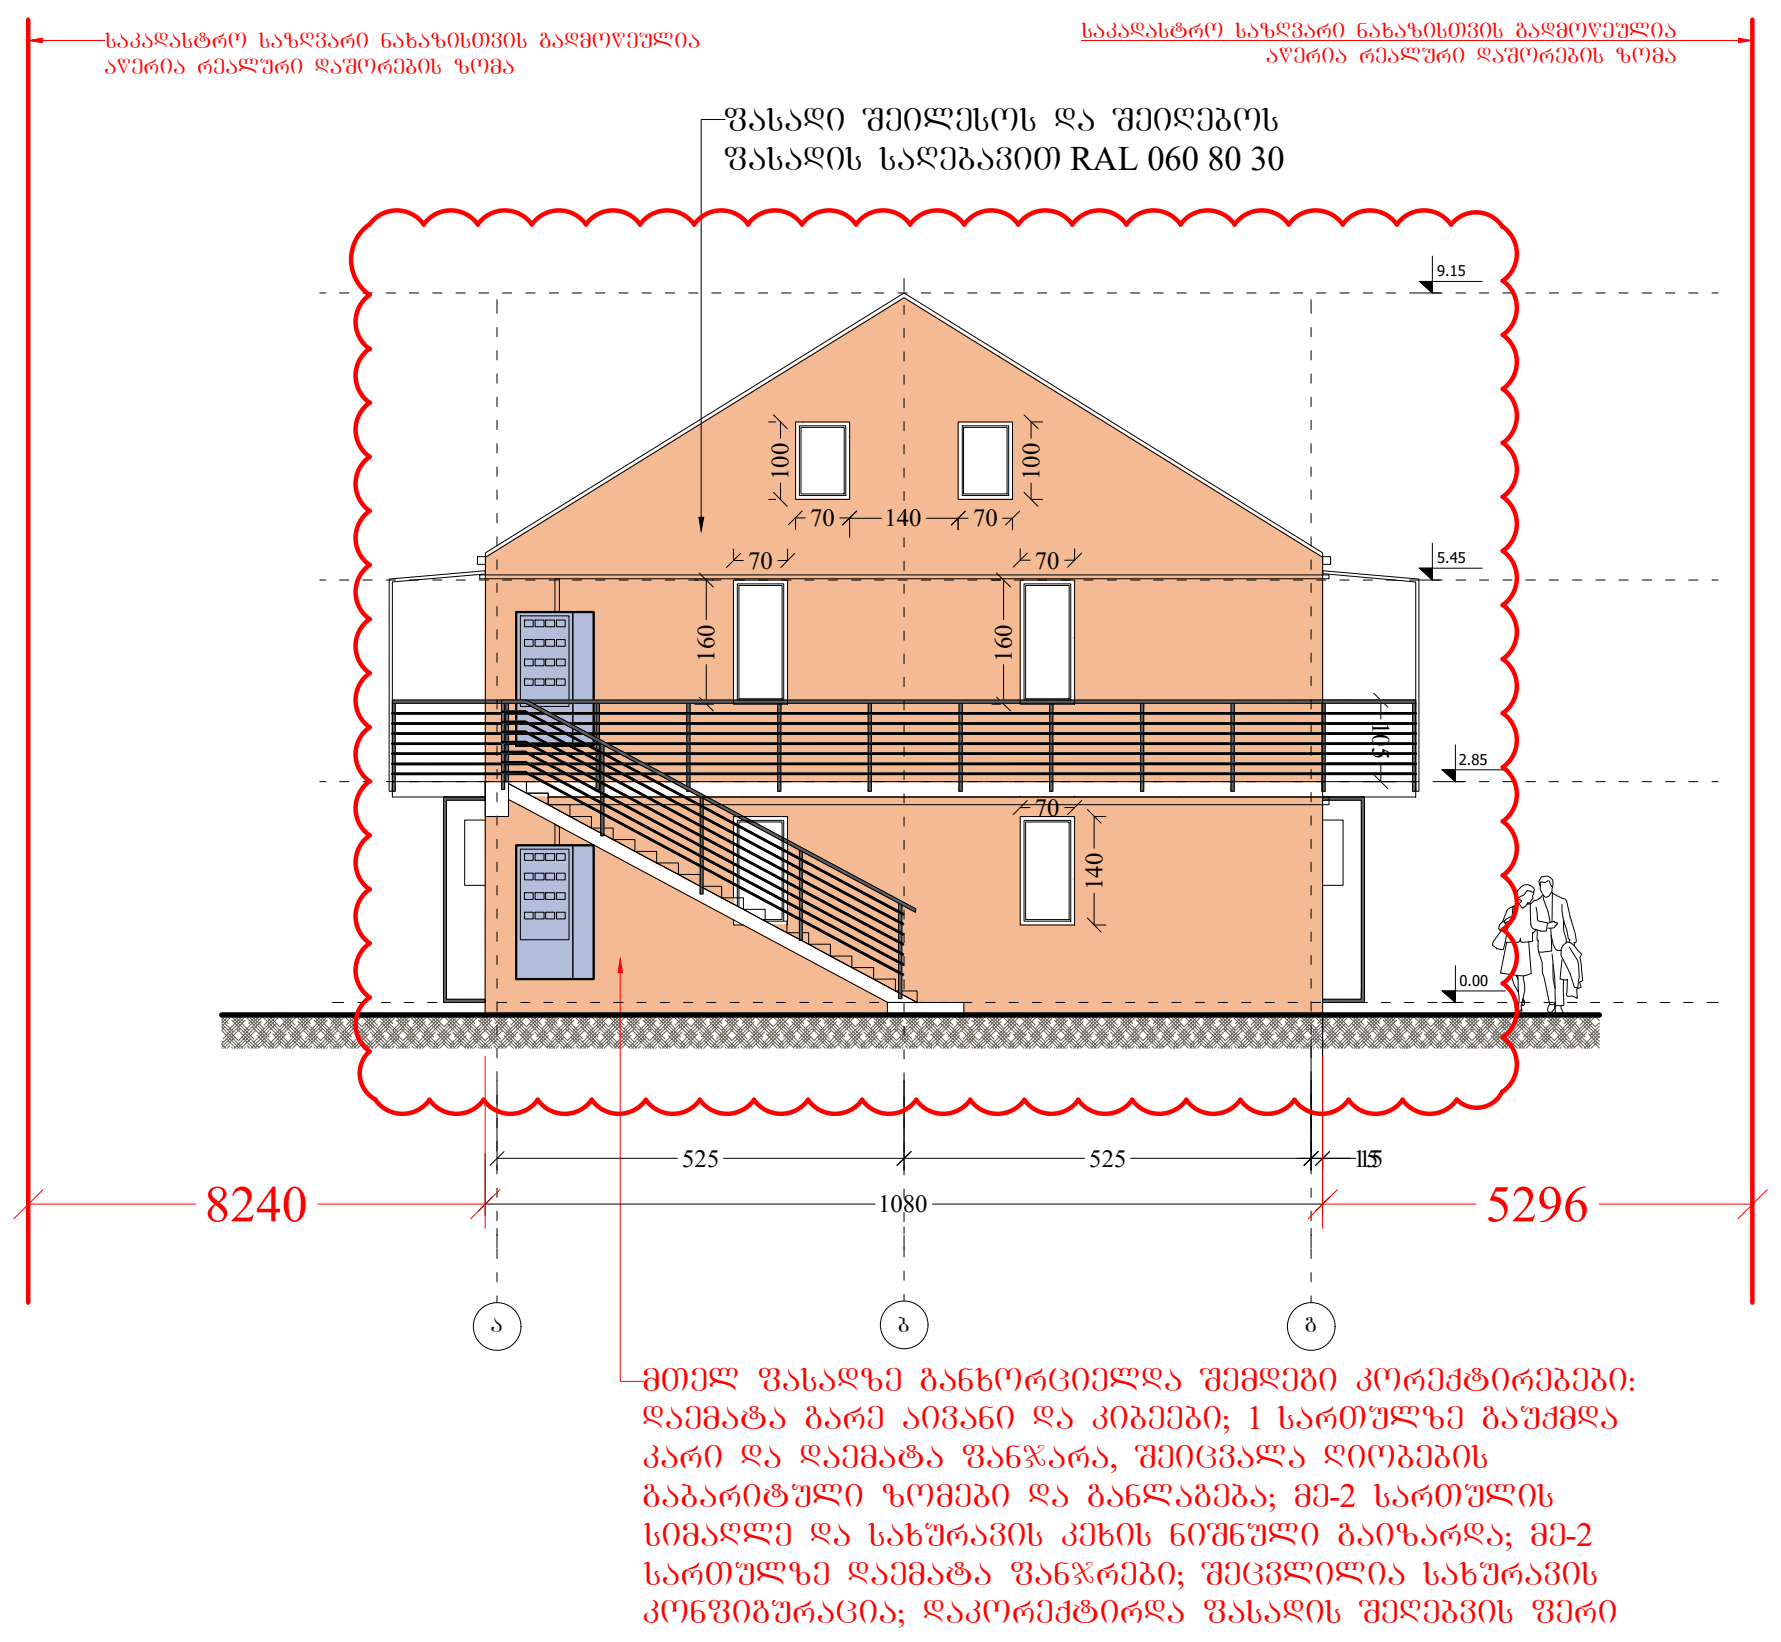

ბლოკი №54
ფასადი გ-ა ღერძებში

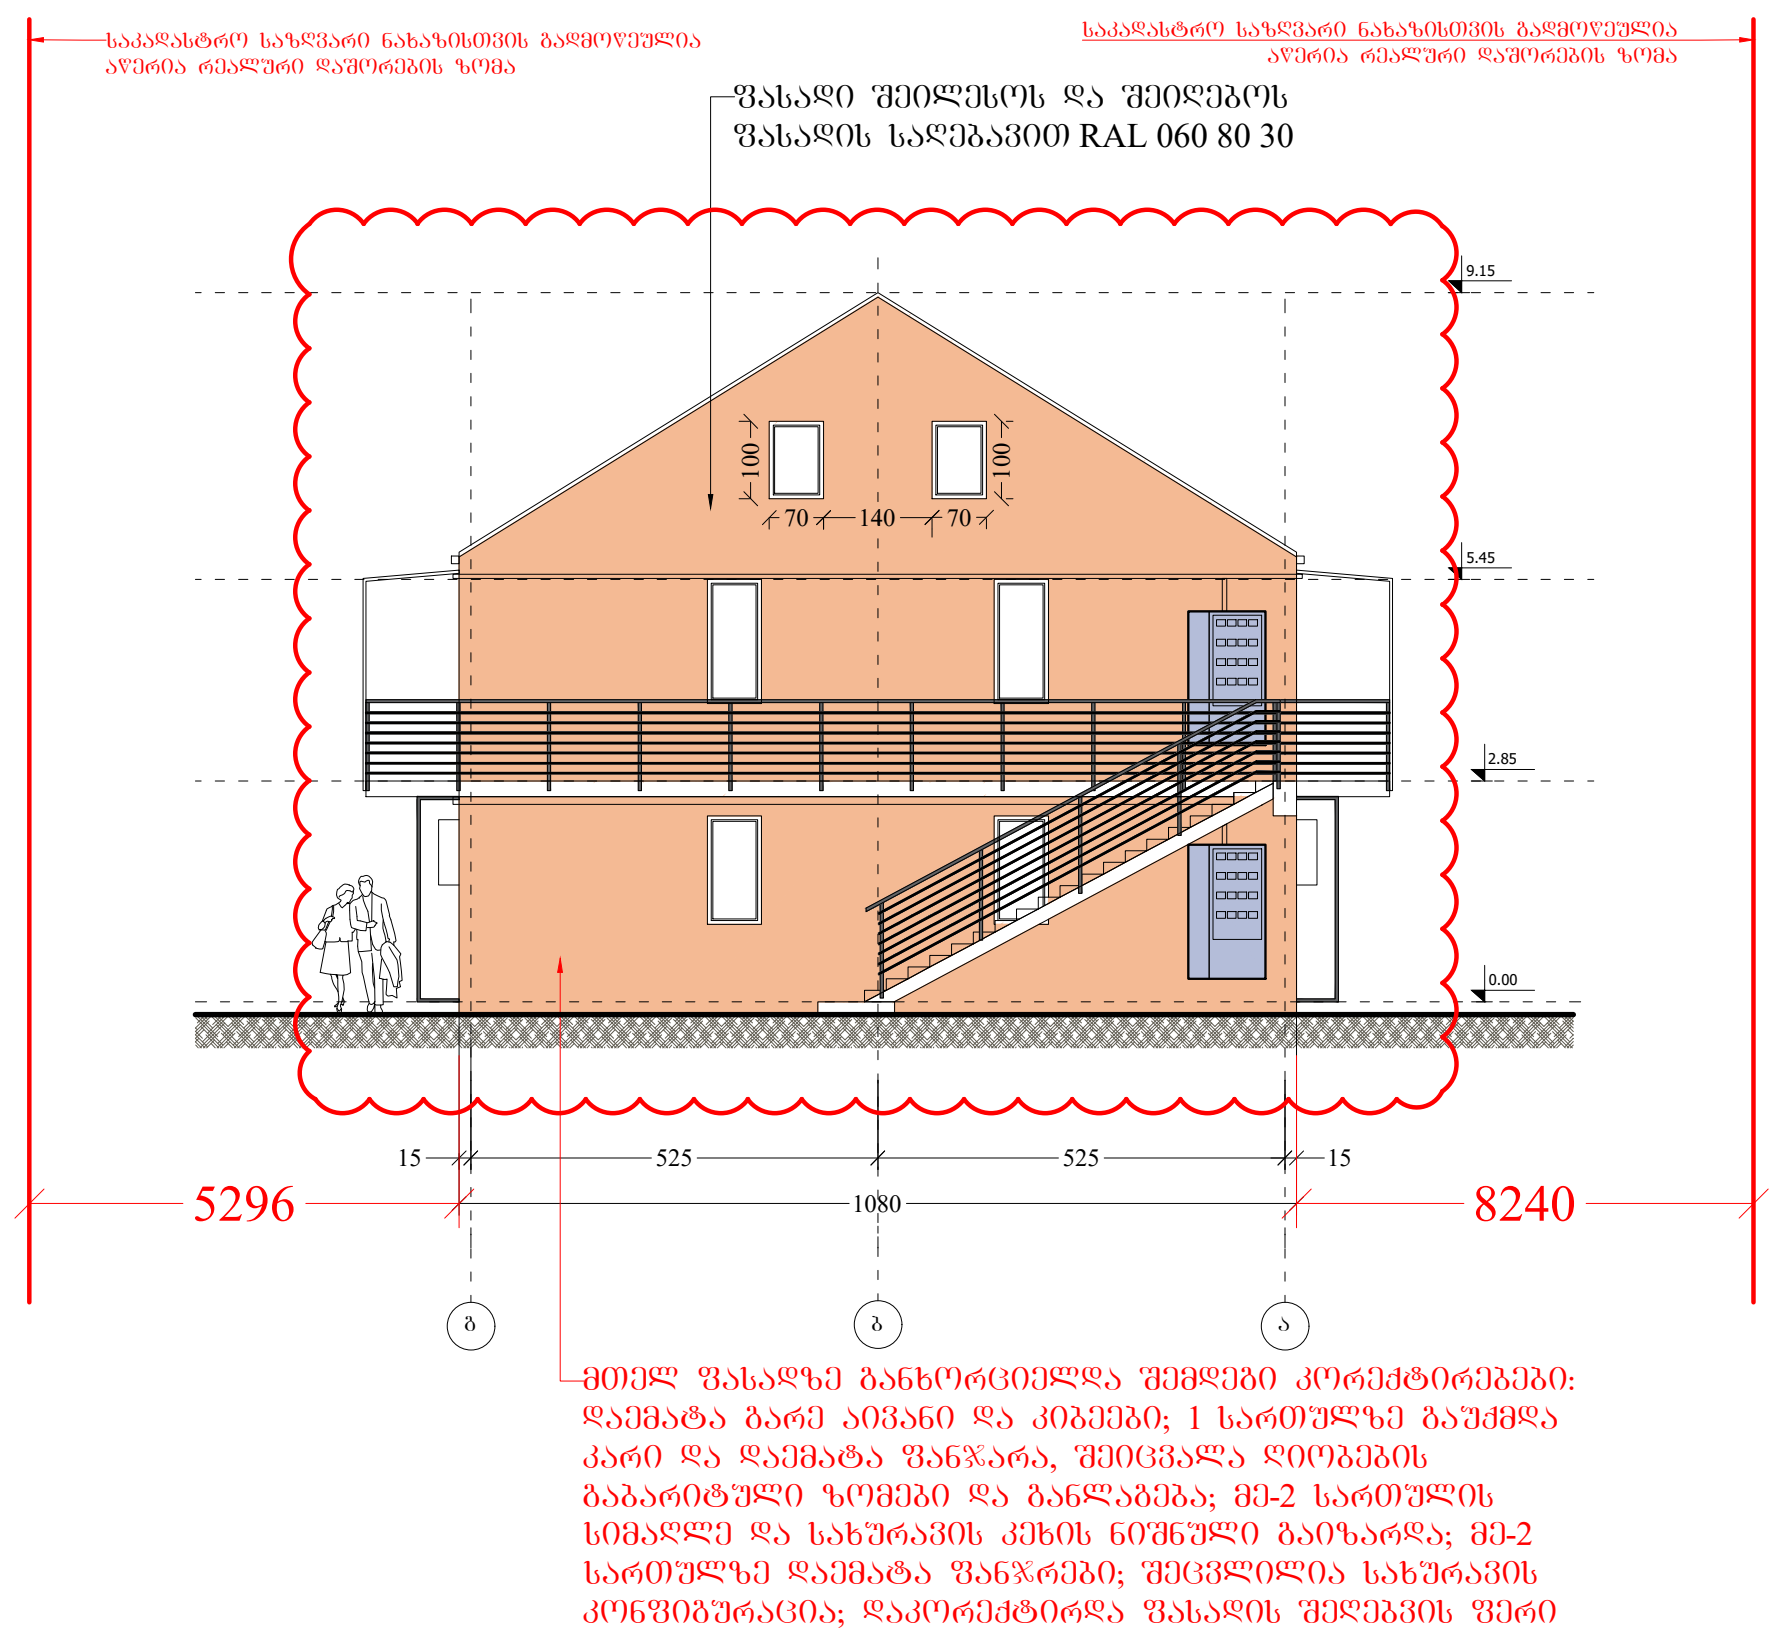

ფორმატი PAPER SIZE	ხელშეკრულება № CONTRACT #	პროექტის № PROJECT #	ფაილის სახელი FILE NAME
A-3		1.6.07	gegmebi.dwg


პირობითი აღნიშვნები — LEGEND

- 6.00 — არქიტექტურული ნიშნული
- 1 — ჭრილის ხაზი
- ღერძის ხაზი

შენიშვნები — NOTES

1. ნახაზზე ზომები მოცემულია სანტიმეტრებში;
2. ნახაზზე ყველა ცვლილება მშენებლობისას შეთანხმებული უნდა იყოს პროექტის ავტორთან;
3. ფურცლის კორექტირებით ავტომატურად უქმდება წინა ვარიანტი;

სიტუაციური სქემა — KEY PLAN

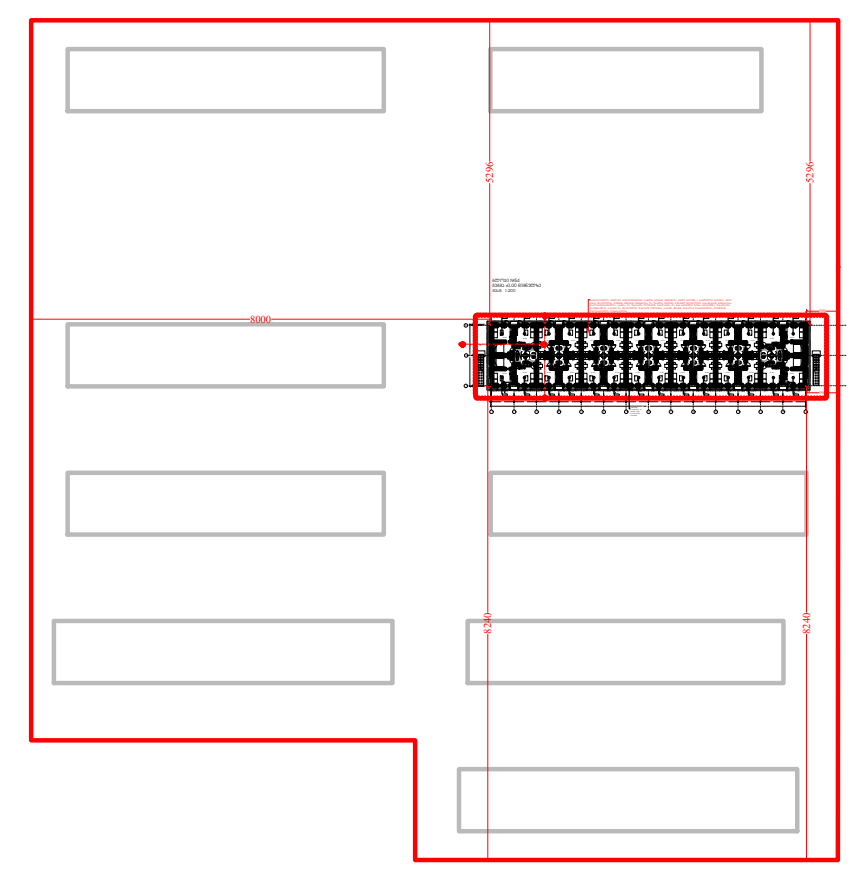

დამკვეთი CLIENT	შ.პ.ს. "ახალი დიღომში"
პროექტი PROJECT	საცხოვრებელი უბანი (საუნივერსიტეტო დასახლება)
მისამართი ADDRESS	ქ. თბილისი, დიდი დიღომი

თანამდებობა	გვარი	ხელმოწერა
დირექტორი	თ. ოტიაშვილი	
მთ.არქიტექტორი	ლ. ყავლაშვილი	

შ.პ.ს. "ახალი დიღომში"
თბილისი, დიდი-დიღომი, დემეტრე თავდადებულის 45
ტელ: 551922555
E mail: n.chkhikvadze@freeuni.edu.ge
www.akhalidigomi.ge

არქიტექტურული ნაწილი
ARCHITECTURE

მასშტაბი SCALE	1:200	თარიღი DATE OF ISSUE	29/01/2022


ნახაზი DRWG.: ბლოკი №54 — ფასადი ა-გ; გ-ა ღერძებში

კორექტირება — REVISIONS


№	კორექტ. REV.	თარიღი DATE
1		
2		
3		
4		
5		
6		

სტადია STAGE	ინდექსი INDEX	ფურც. PAGES
მუშა პროექტი		

ბლოკი №55
ფასადი 1-15 ღერძებში

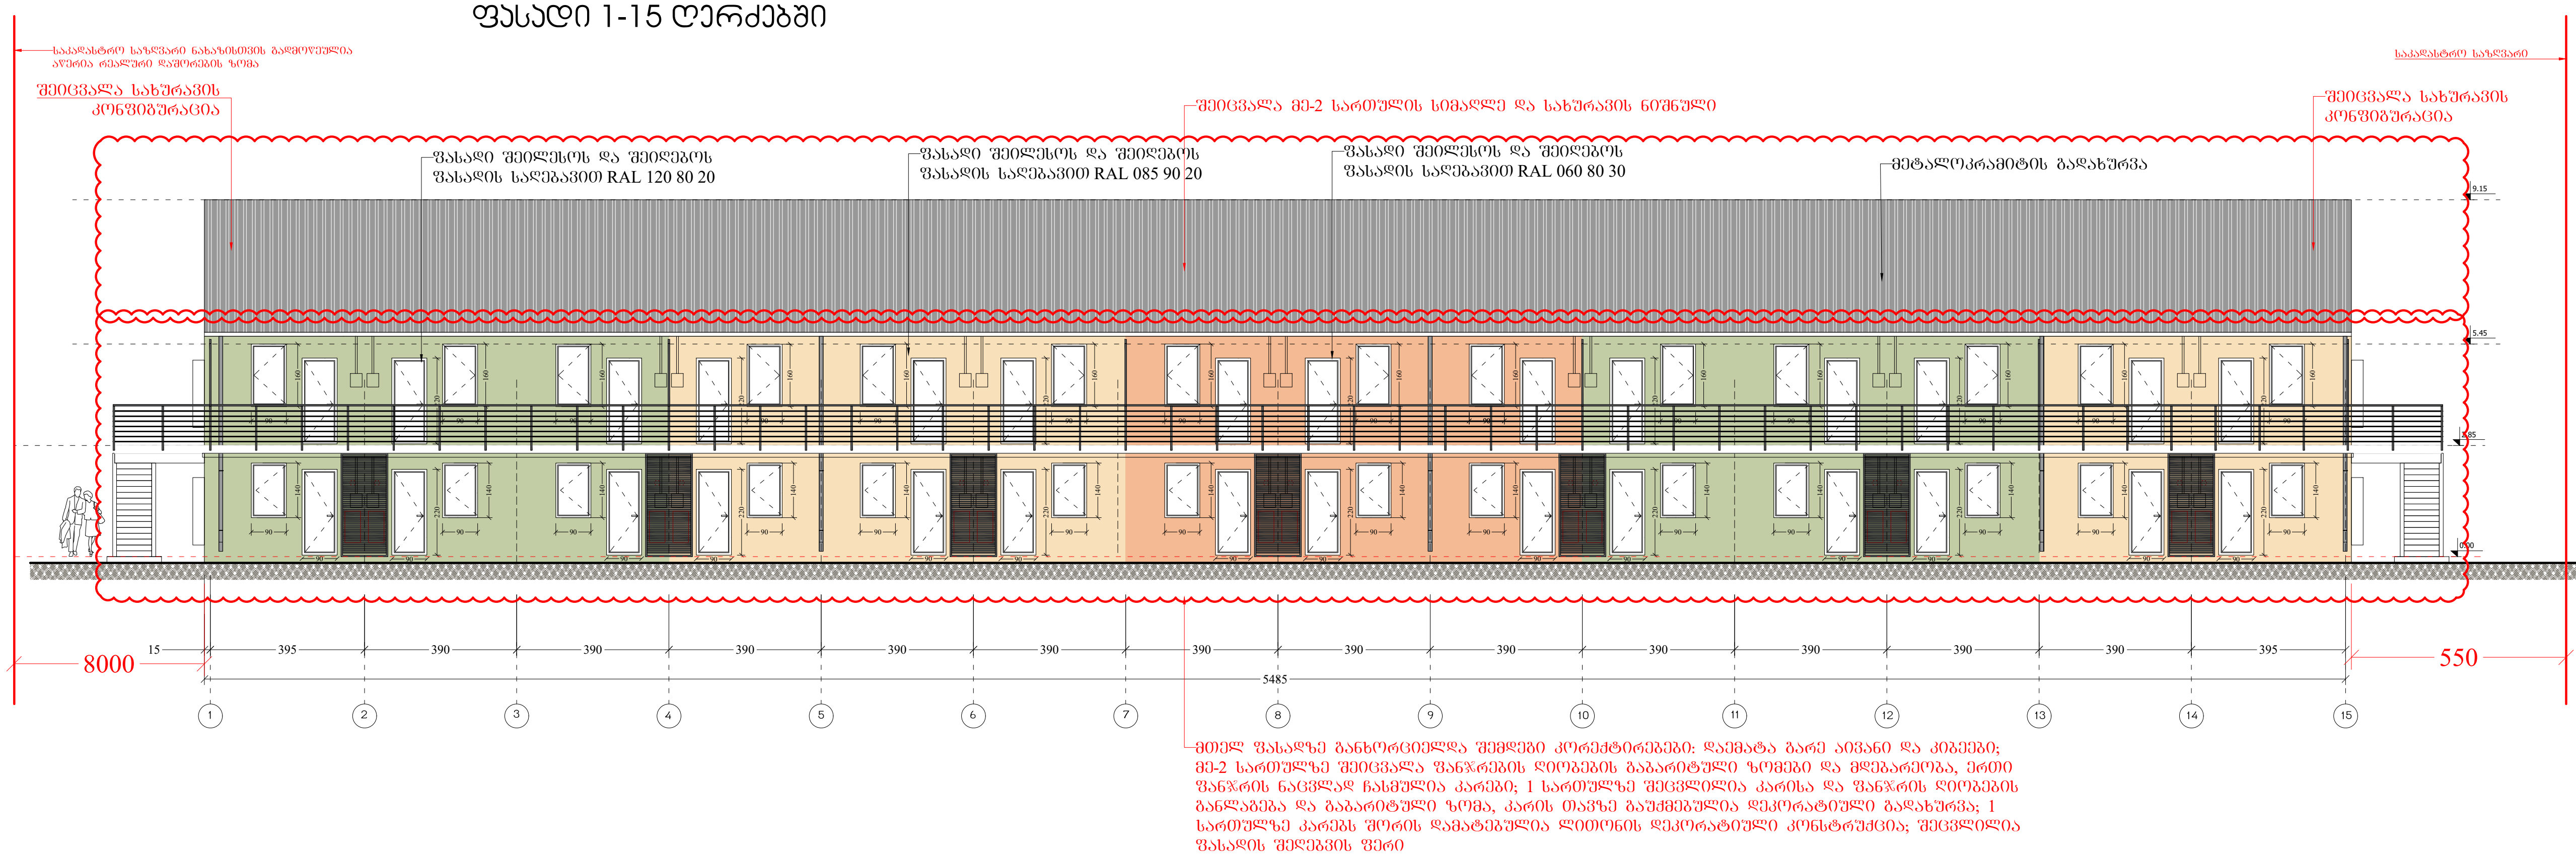

ბლოკი №55
ფასადი 15-1 ღერძებში

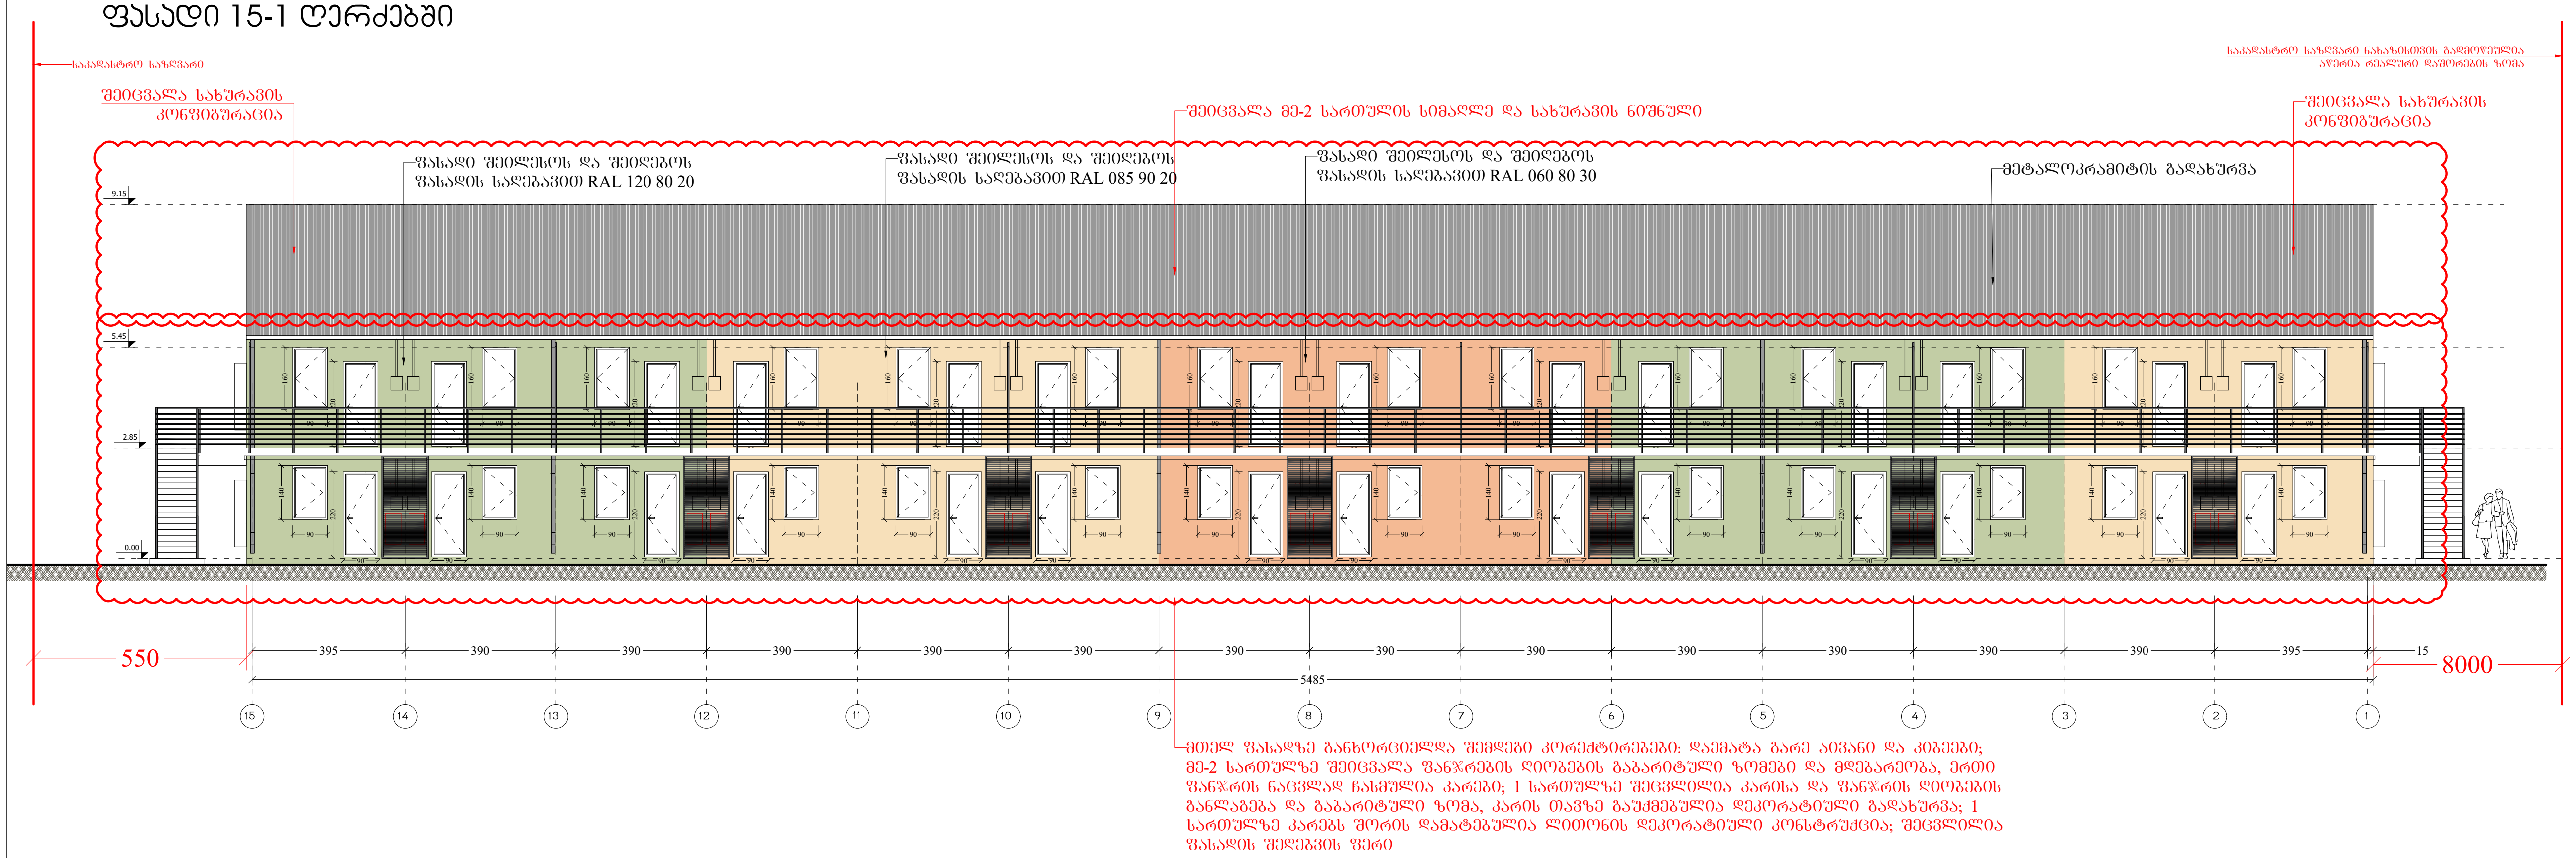

ფორმატი PAPER SIZE	ტაკვეთა № CONTRACT #	პროექტის № PROJECT #	ფაილის სახელი FILE NAME
A-3		1.6.07	gegmebi.dwg


პირობითი აღნიშვნები — LEGEND

- 6.00 — არქიტექტურული ნიშნული
- 1 — ჭრილის ხაზი
- ღერძის ხაზი

შენიშვნები — NOTES

1. ნახაზზე ზომები მოცემულია სანტიმეტრებში;
2. ნახაზზე ყველა ცვლილება მშენებლობისას შეთანხმებული უნდა იყოს პროექტის ავტორთან;
3. ფურცლის კორექტირებით ავტომატურად უქმდება წინა ვარიანტი;

სიტუაციური სქემა — KEY PLAN

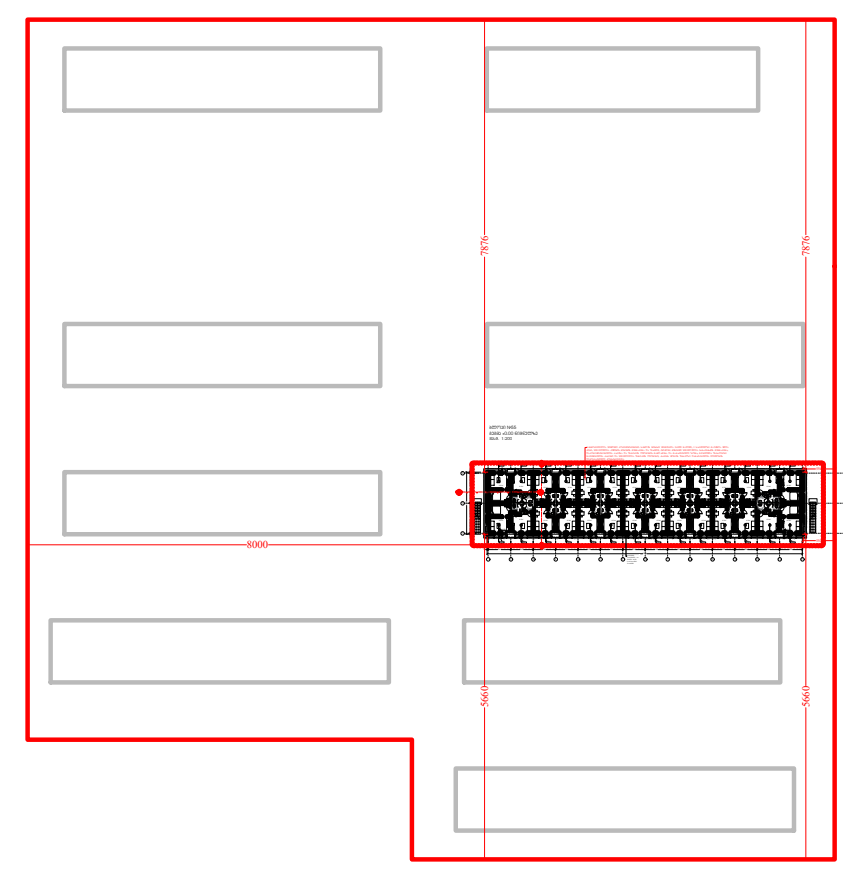

დამკვეთი CLIENT	შ.პ.ს. "ახალი დიღომში"
პროექტი PROJECT	საცხოვრებელი უბანი (საუნივერსიტეტო დასახლება)
მისამართი ADDRESS	ქ. თბილისი, დიდი დიღომი

თანამდებობა	გვარი	ხელმოწერა
დირექტორი	თ. ოტიაშვილი	
მთ.არქიტექტორი	ლ. ყავლაშვილი	

შ.პ.ს. "ახალი დიღომში"
თბილისი, დიდი-დიღომი, დემეტრე თავდადებულის 45
ტელ: 551922555
E mail: n.chkhikvadze@freeuni.edu.ge
www.akhalidigomi.ge

არქიტექტურული ნაწილი ARCHITECTURE

მასშტაბი SCALE	1:200	თარიღი DATE OF ISSUE	29/01/2022


ნახაზი DRWG.: ბლოკი №55 ფასადი 1-15 ღერძებში ფასადი 15-1 ღერძებში

კორექტირება REVISIONS

№	კორექტ. REV.	თარიღი DATE
1		
2		
3		
4		
5		
6		


სტადია STAGE	ინდექსი INDEX	ფურც. PAGES
მუშა პროექტი		

ბლოკი №55
ფასადი ა-გ ღერძებში

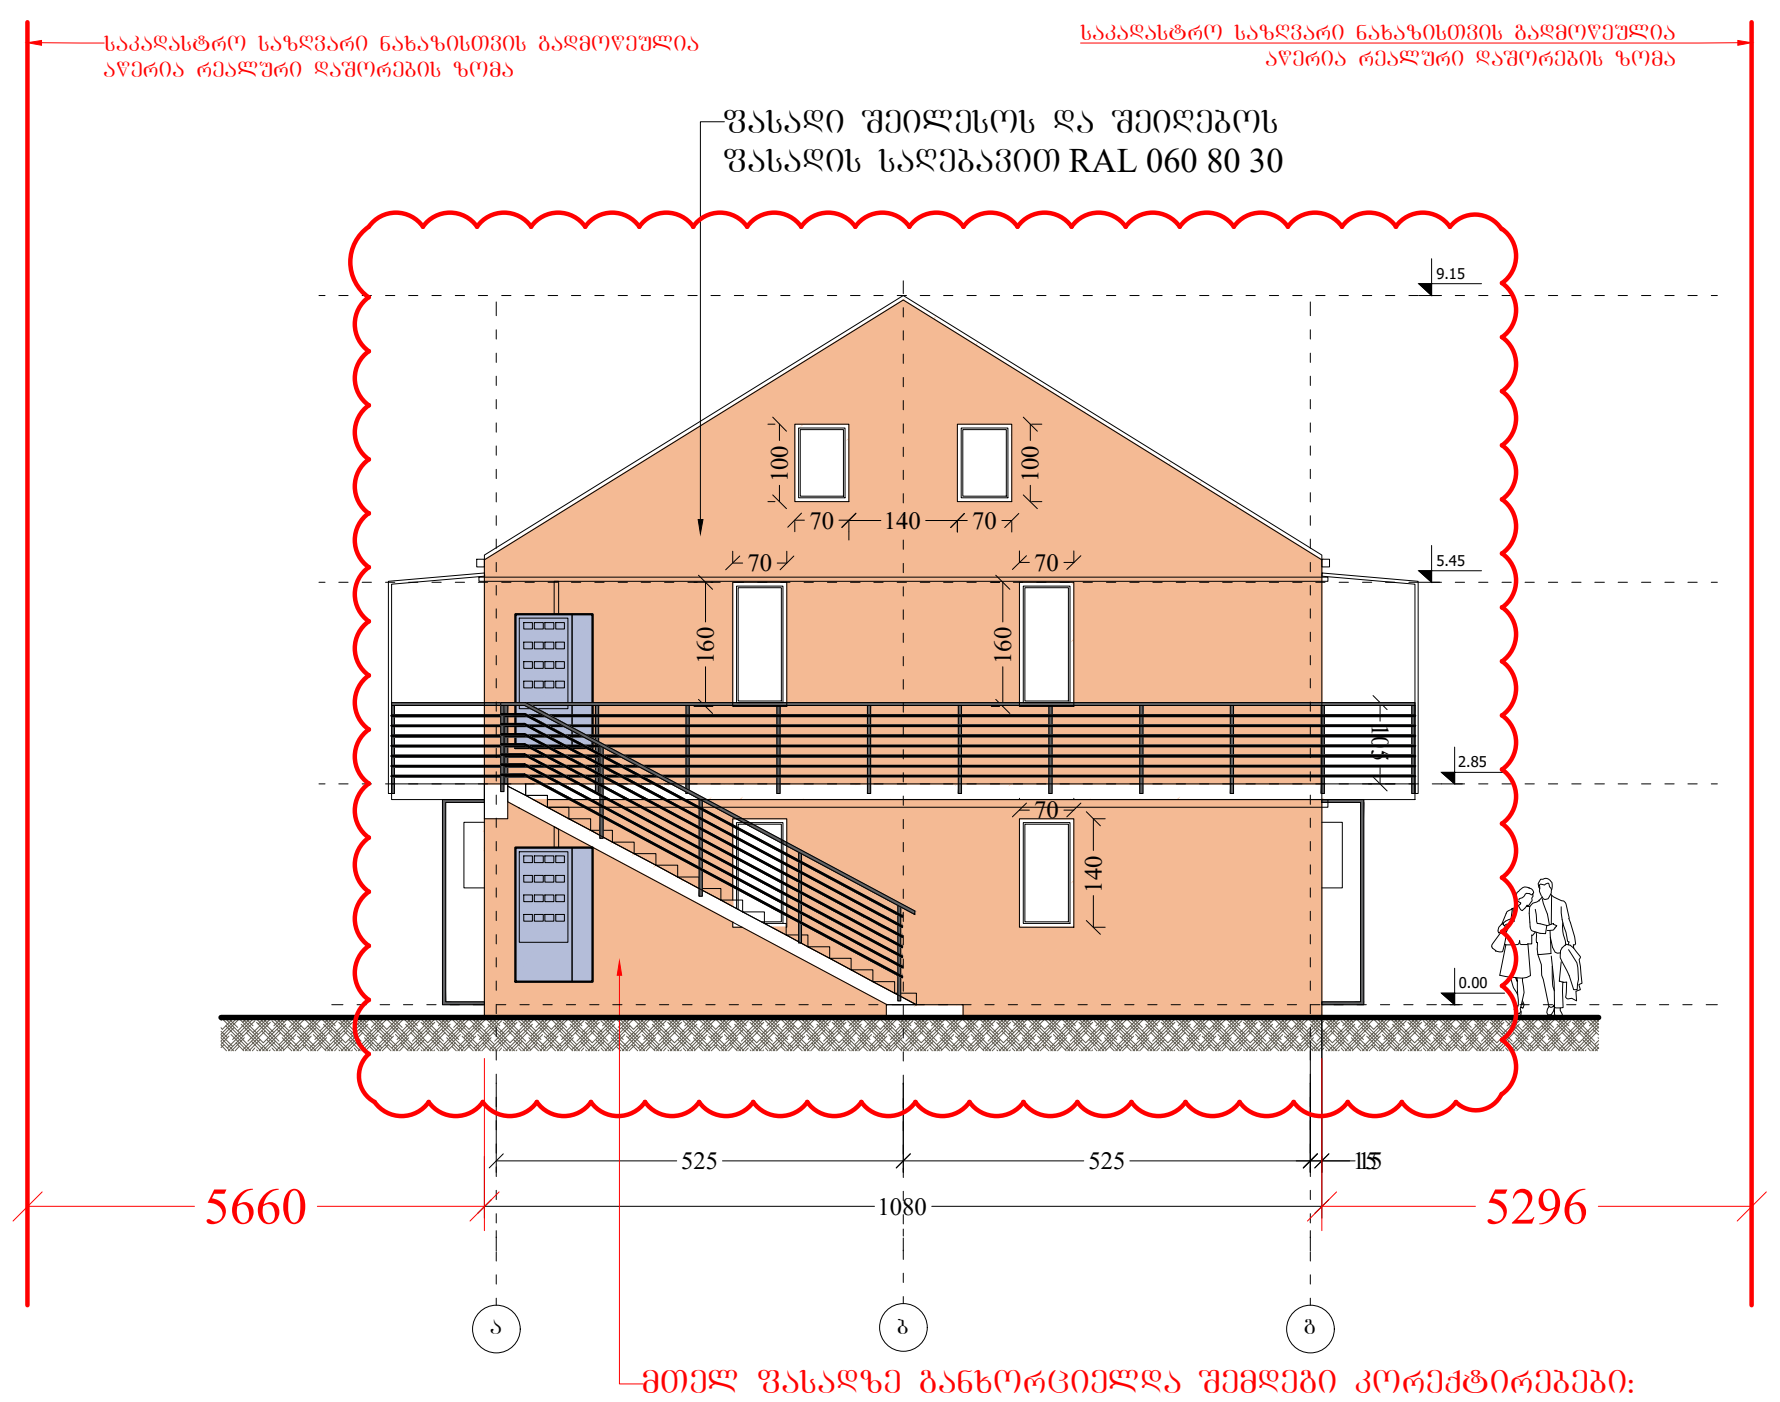

მთელ ფასადზე განხორციელდა შემდეგი კორექტირებები: დაემატა გარე აივანი და კიბეები; 1 სართულზე გაუქმდა კარი და დაემატა ფანჯარა, შეიცვალა ღიობების გაბარიტული ზომები და განლაგება; მე-2 სართულის სიმაღლე და სახურავის კეხის ნიშნული გაიზარდა; მე-2 სართულზე დაემატა ფანჯრები; შეცვლილია სახურავის კონფიგურაცია; დაკორექტირდა ფასადის შეღებვის ფერი

ბლოკი №55
ფასადი გ-ა ღერძებში

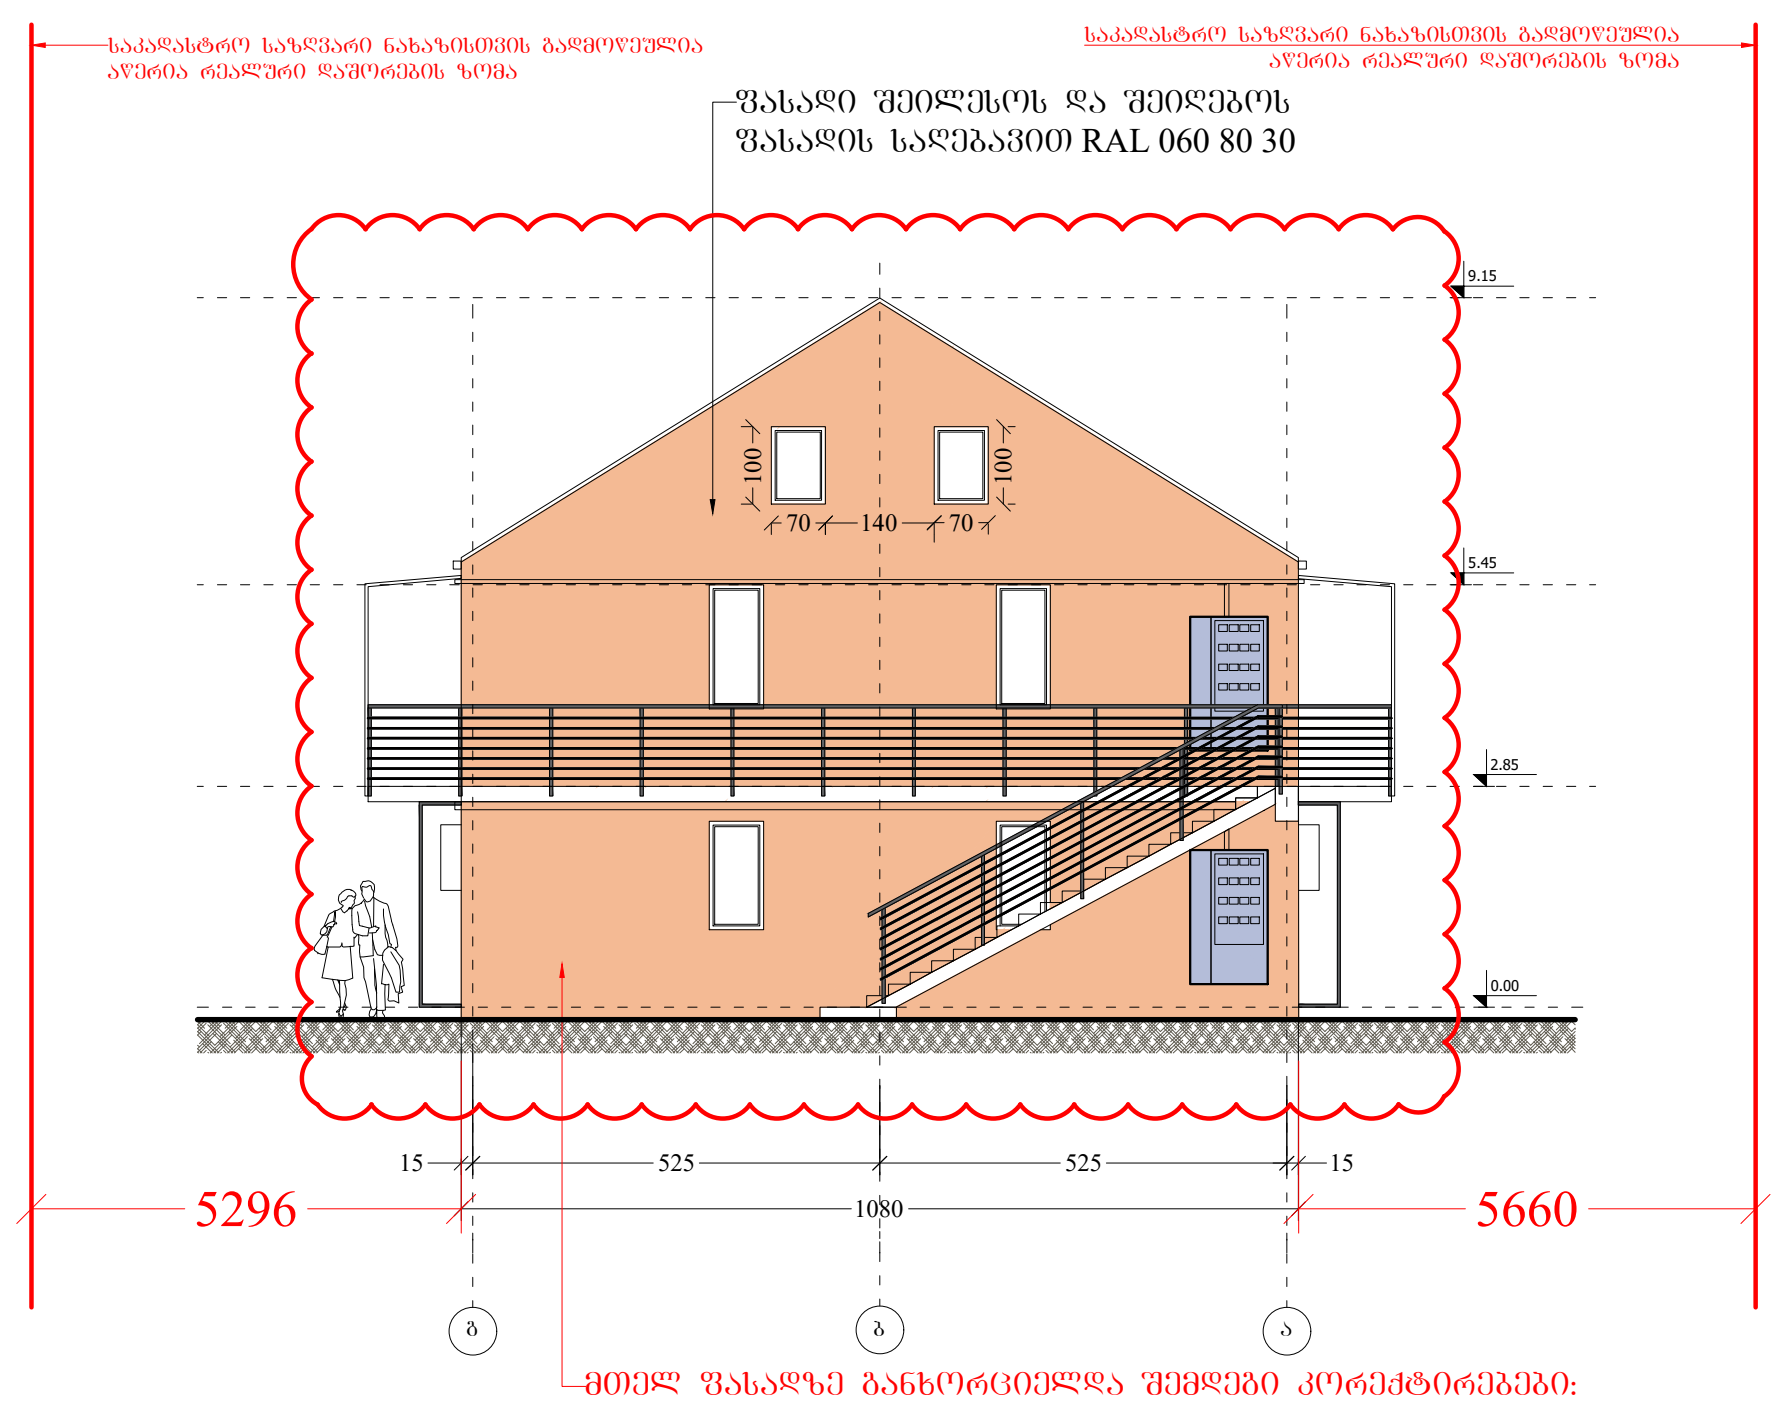

მთელ ფასადზე განხორციელდა შემდეგი კორექტირებები: დაემატა გარე აივანი და კიბეები; 1 სართულზე გაუქმდა კარი და დაემატა ფანჯარა, შეიცვალა ღიობების გაბარიტული ზომები და განლაგება; მე-2 სართულის სიმაღლე და სახურავის კეხის ნიშნული გაიზარდა; მე-2 სართულზე დაემატა ფანჯრები; შეცვლილია სახურავის კონფიგურაცია; დაკორექტირდა ფასადის შეღებვის ფერი

ფორმატი PAPER SIZE	დაკვეთა № CONTRACT #	პროექტის № PROJECT #	ფაილის სახელი FILE NAME
A-3		1.6.07	gegmebi.dwg


პირობითი აღნიშვნები — LEGEND

- 6.00 — არქიტექტურული ნიშნული
- 1 — ჭრილის ხაზი
- ღერძის ხაზი

შენიშვნები — NOTES

1. ნახაზზე ზომები მოცემულია სანტიმეტრებში;
2. ნახაზზე ყველა ცვლილება მშენებლობისას შეთანხმებული უნდა იყოს პროექტის ავტორთან;
3. ფურცლის კორექტირებით ავტომატურად უქმდება წინა ვარიანტი;

სიტუაციური სქემა — KEY PLAN

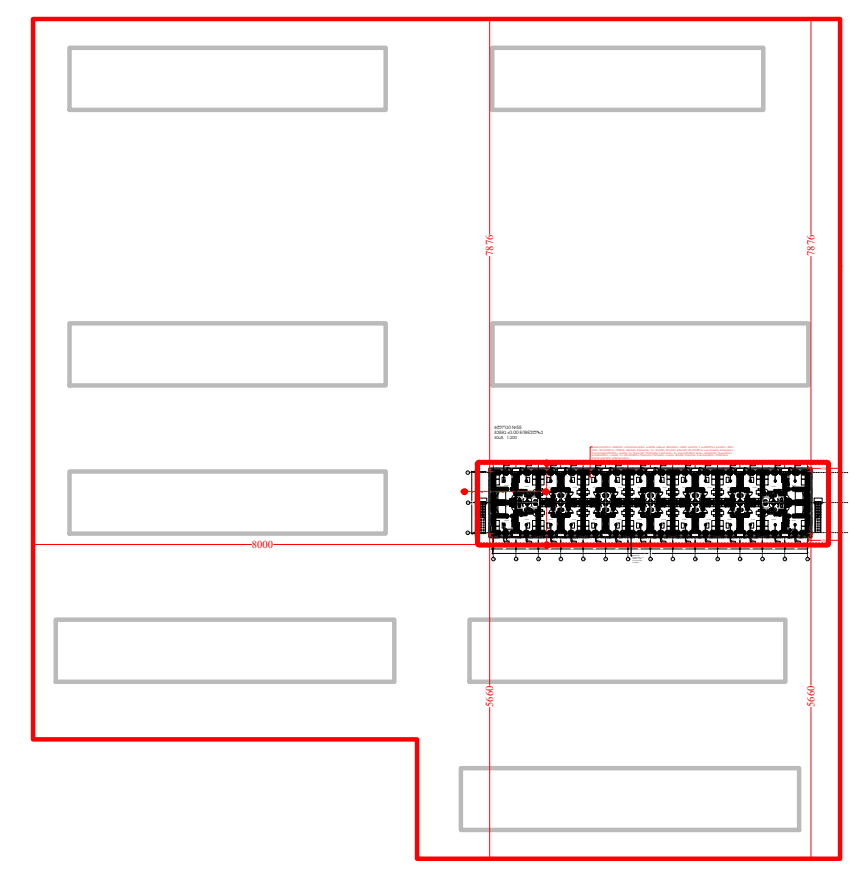

დამკვეთი CLIENT	შ.პ.ს. "ახალი დიღომში"
პროექტი PROJECT	საცხოვრებელი უბანი (საუნივერსიტეტო დასახლება)
მისამართი ADDRESS	ქ. თბილისი, დიდი დიღომი

თანამდებობა	გვარი	ხელმოწერა
დირექტორი	თ. ოტიაშვილი	
მთ.არქიტექტორი	ლ. ყავლაშვილი	

შ.პ.ს. "ახალი დიღომი"
თბილისი, დიდი-დიღომი, დემეტრე თავდადებულის 45
ტელ: 551922555
E mail: n.chkhikvadze@freeuni.edu.ge
www.akhalidigomi.ge

არქიტექტურული ნაწილი
ARCHITECTURE

მასშტაბი SCALE	1:200	თარიღი DATE OF ISSUE	29/01/2022


ნახაზი DRWG.
ბლოკი №55
ფასადი ა-გ; გ-ა ღერძებში

კორექტირება — REVISIONS


№	კორექტ. REV.	თარიღი DATE
1		
2		
3		
4		
5		
6		

სტადია STAGE	ინდექსი INDEX	ფურც. PAGES
მუშა პროექტი		

ბლოკი №56
სადარბაზო 15-1 ფასადები

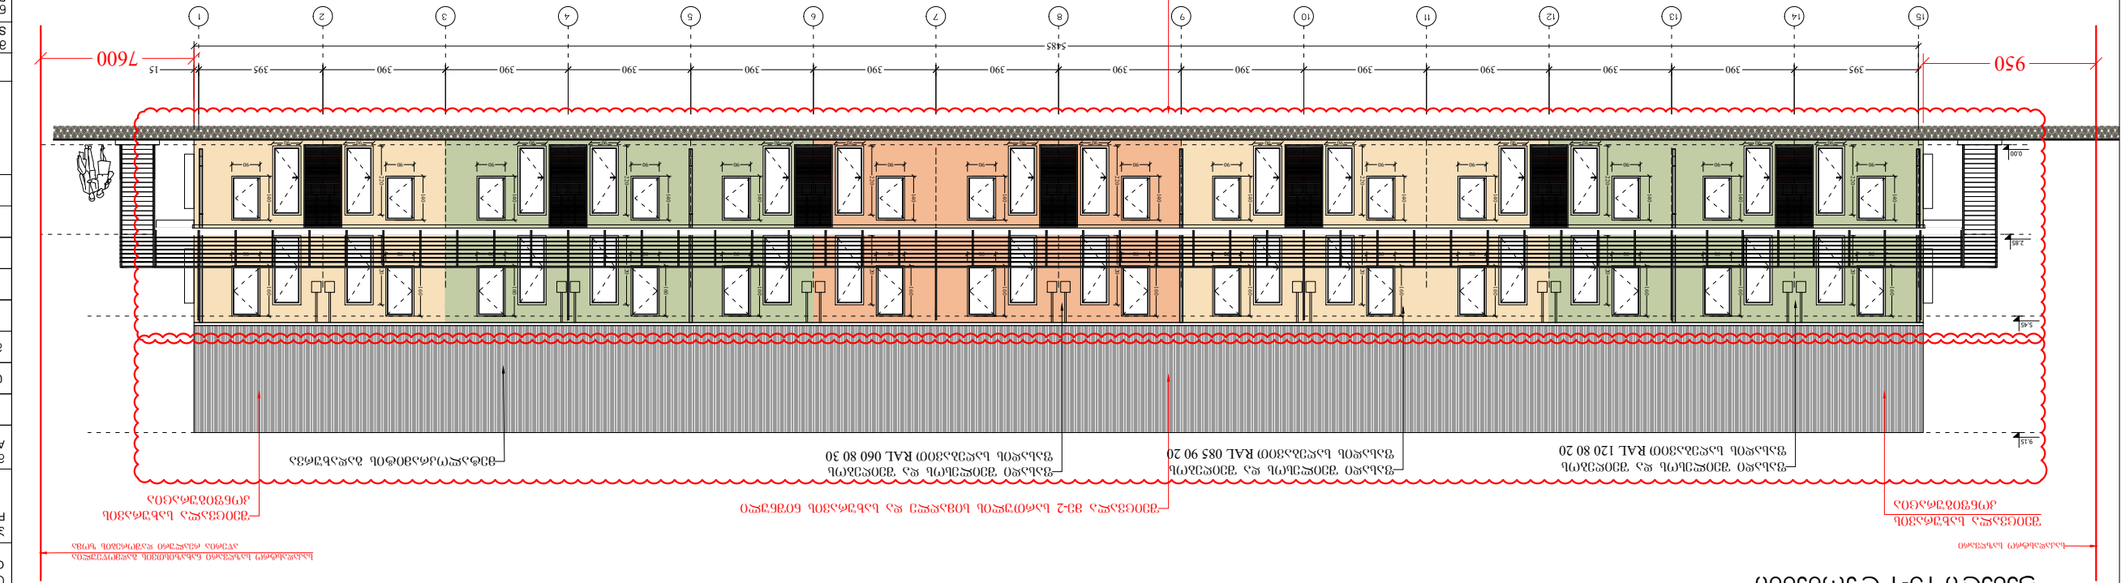

ალუმინის ფანჯრების
შეფერილობა
შავი RAL 120 80 20
შავი RAL 085 90 20
ნაცრისფერი RAL 060 80 30
ალუმინის ფანჯრების და
კარების შეფერილობა
ალუმინის ფანჯრების და
კარების შეფერილობა
ალუმინის ფანჯრების და
კარების შეფერილობა

ბლოკი №56
ფასადი ა-გ ღერძებში

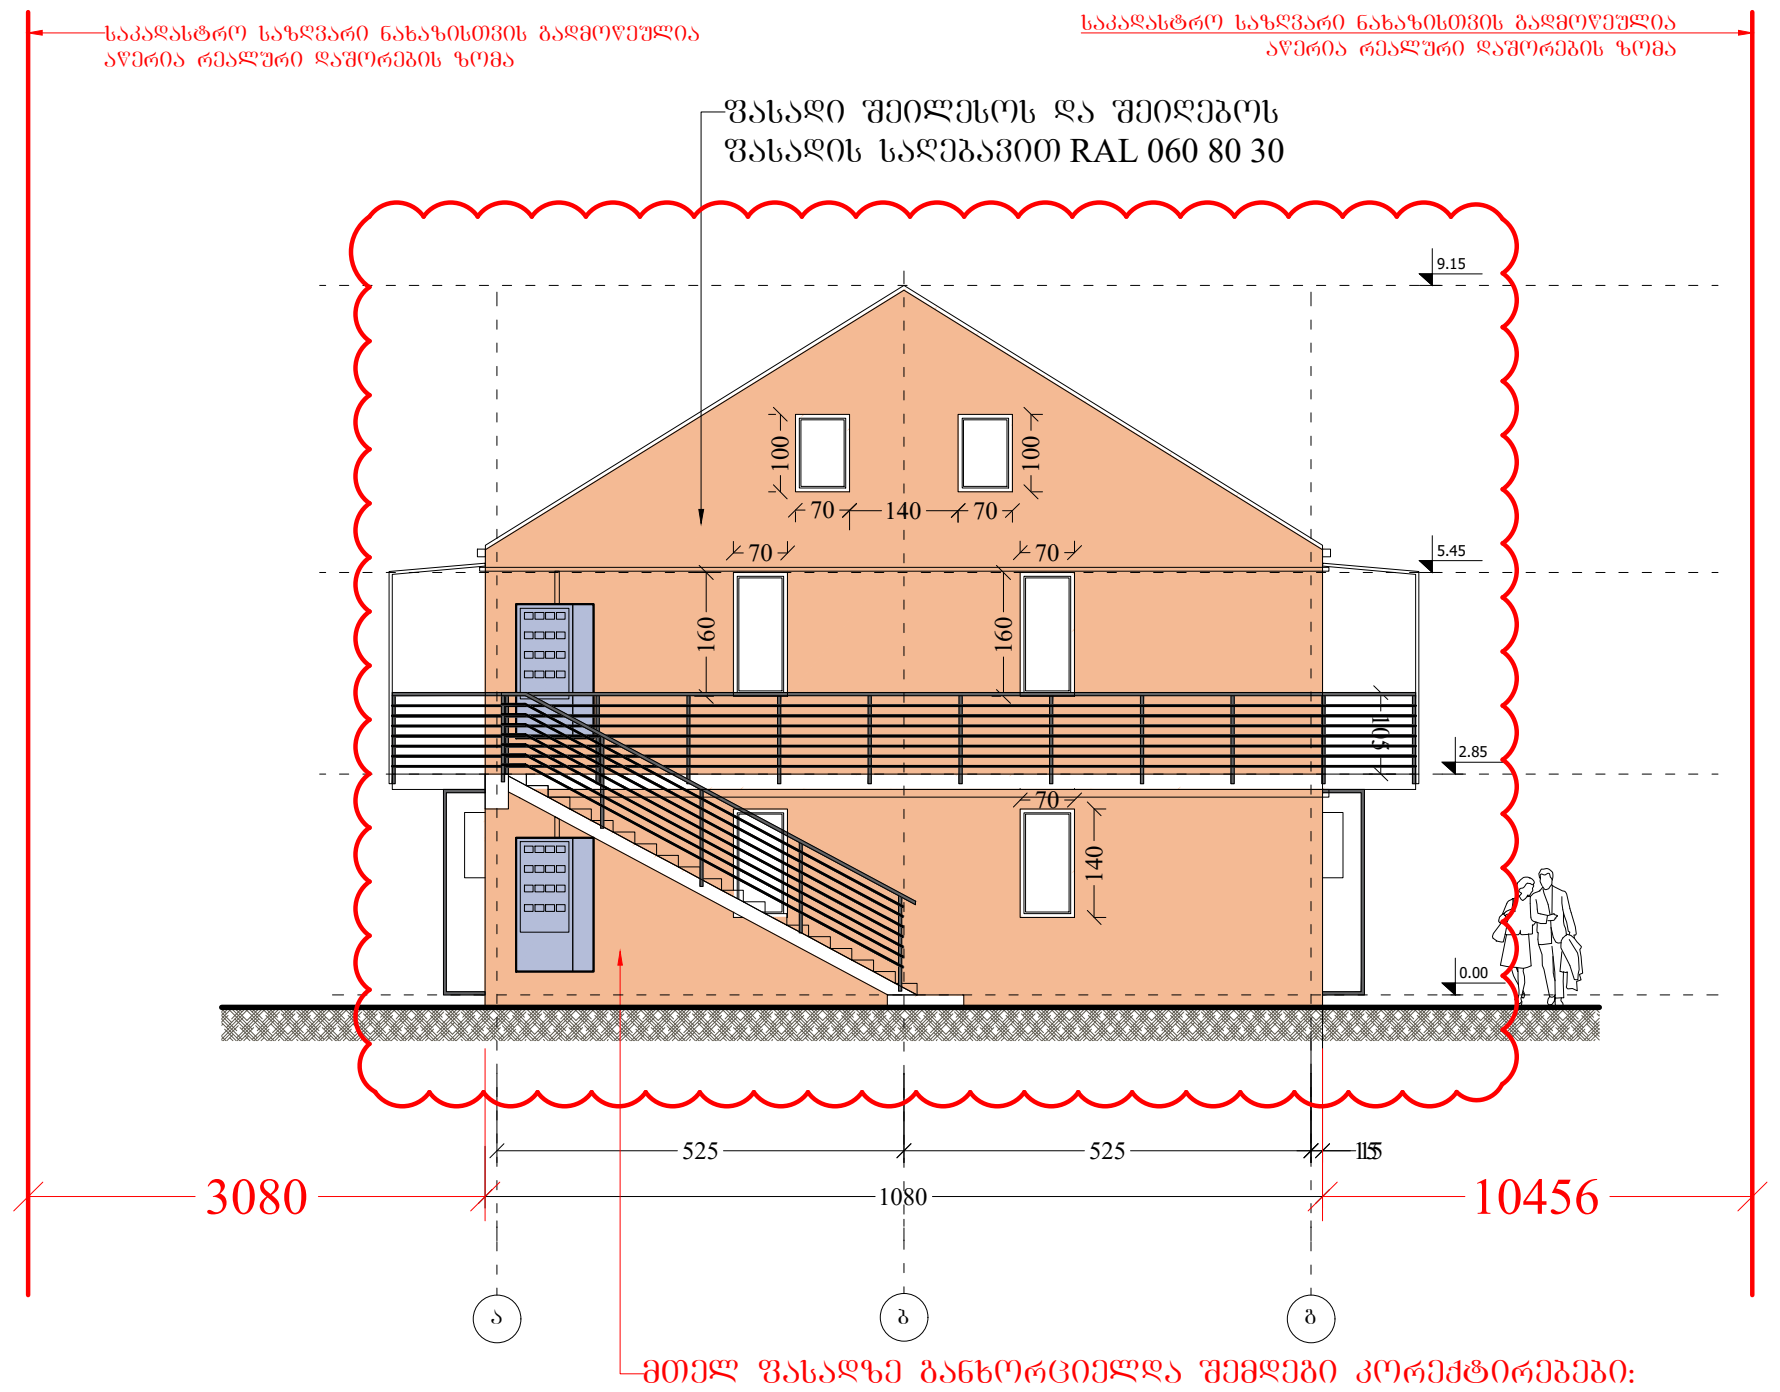

მთელ ფასადზე განხორციელდა შემდეგი კორექტირებები: დაემატა გარე აივანი და კიბეები; 1 სართულზე გაუქმდა კარი და დაემატა ფანჯარა, შეიცვალა ღიობების გაბარიტული ზომები და განლაგება; მე-2 სართულის სიმაღლე და სახურავის კეხის ნიშნული გაიზარდა; მე-2 სართულზე დაემატა ფანჯრები; შეცვლილია სახურავის კონფიგურაცია; დაკორექტირდა ფასადის შეღებვის ფერი

ბლოკი №56
ფასადი გ-ა ღერძებში

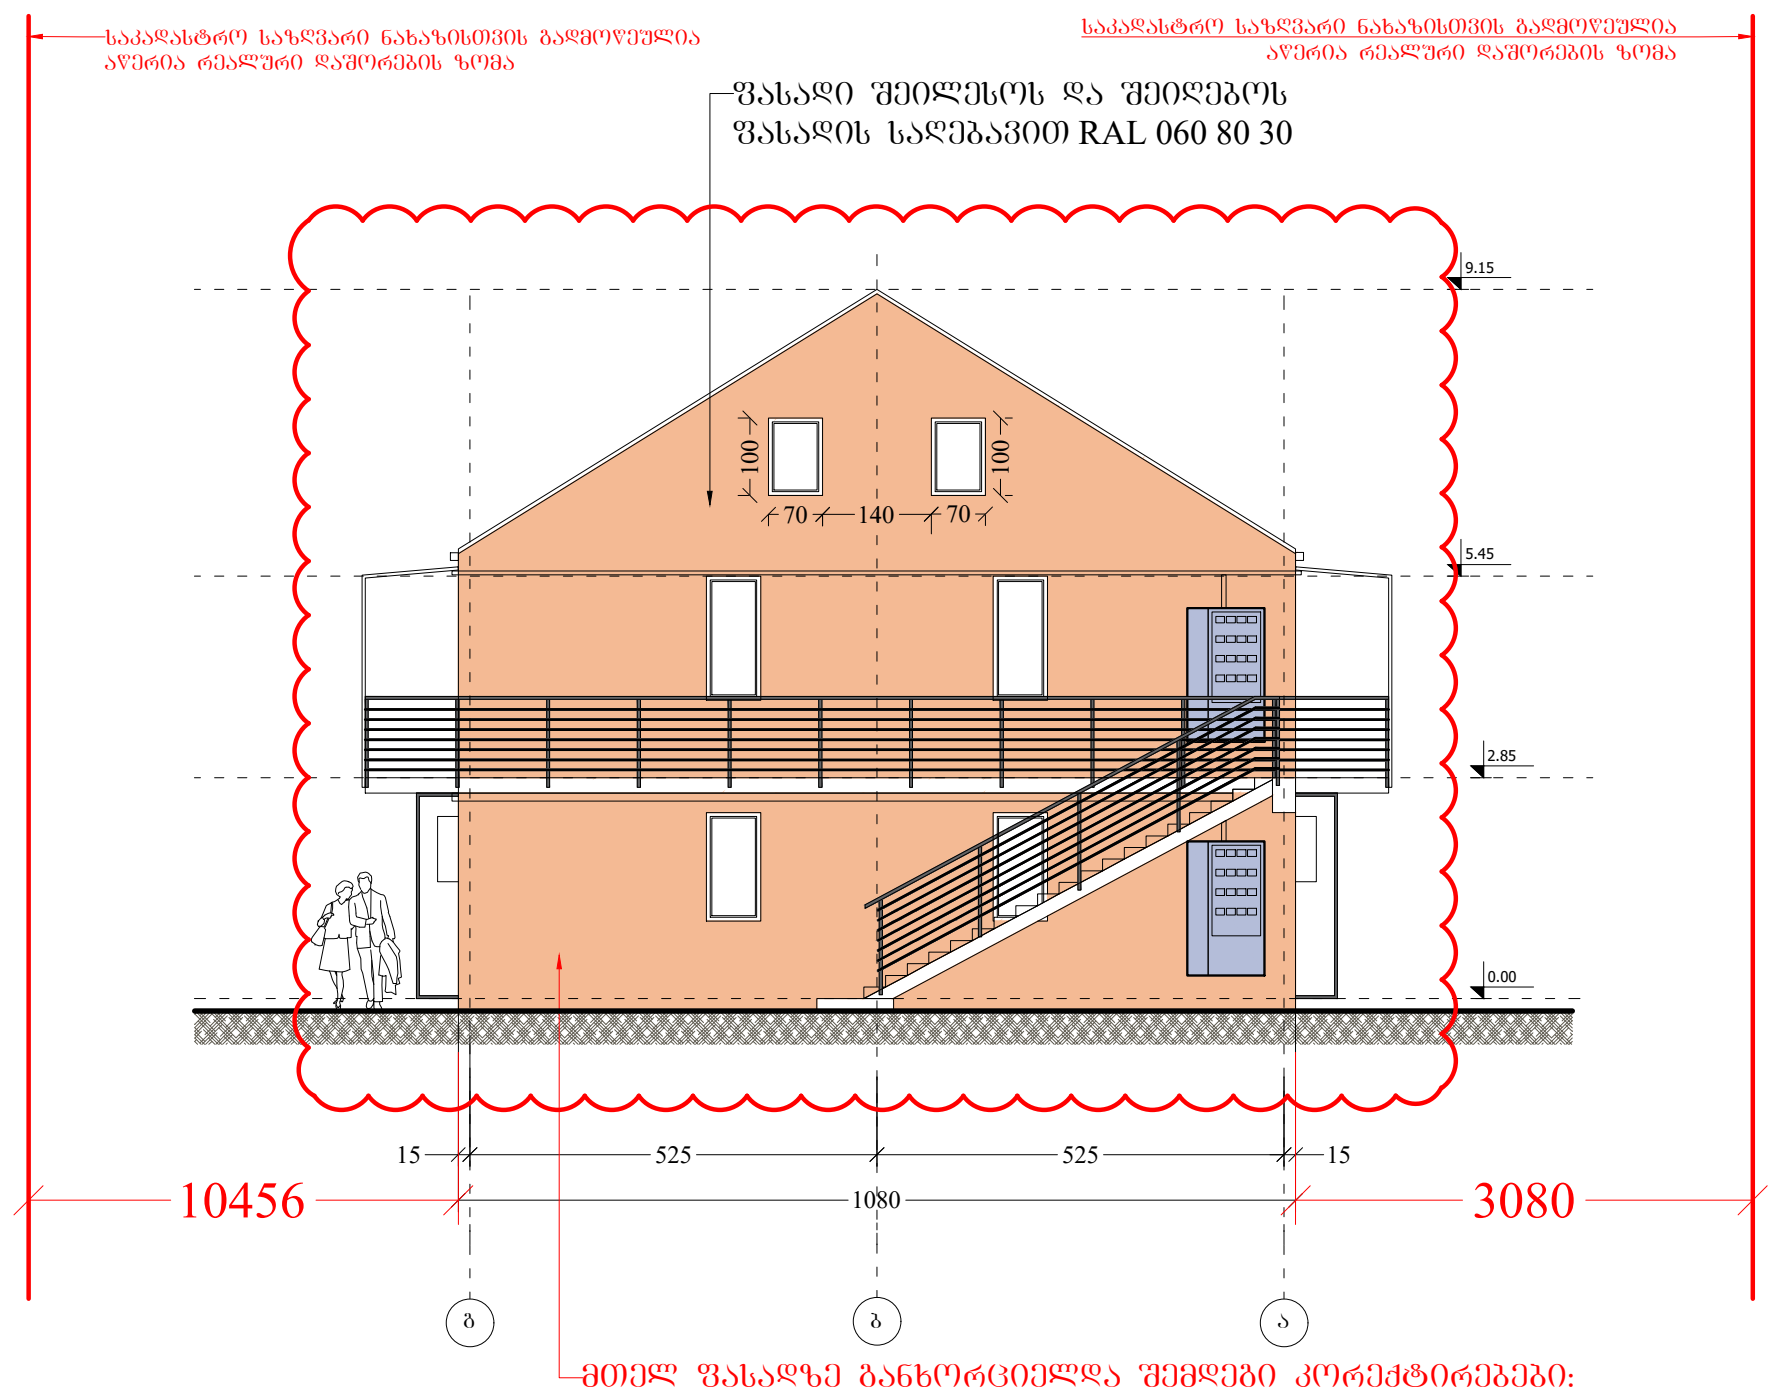

მთელ ფასადზე განხორციელდა შემდეგი კორექტირებები: დაემატა გარე აივანი და კიბეები; 1 სართულზე გაუქმდა კარი და დაემატა ფანჯარა, შეიცვალა ღიობების გაბარიტული ზომები და განლაგება; მე-2 სართულის სიმაღლე და სახურავის კეხის ნიშნული გაიზარდა; მე-2 სართულზე დაემატა ფანჯრები; შეცვლილია სახურავის კონფიგურაცია; დაკორექტირდა ფასადის შეღებვის ფერი

ფორმატი PAPER SIZE	ღაკვეთა № CONTRACT #	პროექტის № PROJECT #	ფაილის სახელი FILE NAME
A-3		1.6.07	gegmebi.dwg


პირობითი აღნიშვნები LEGEND

6.00 არქიტექტურული ნიშნული
1 ჭრილის ხაზი
ღერძის ხაზი

შენიშვნები NOTES

1. ნახაზზე ზომები მოცემულია სანტიმეტრებში;
2. ნახაზზე ყველა ცვლილება მშენებლობისას შეთანხმებული უნდა იყოს პროექტის ავტორთან;
3. ფურცლის კორექტირებით ავტომატურად უქმდება წინა ვარიანტი;

სიტუაციური სქემა KEY PLAN

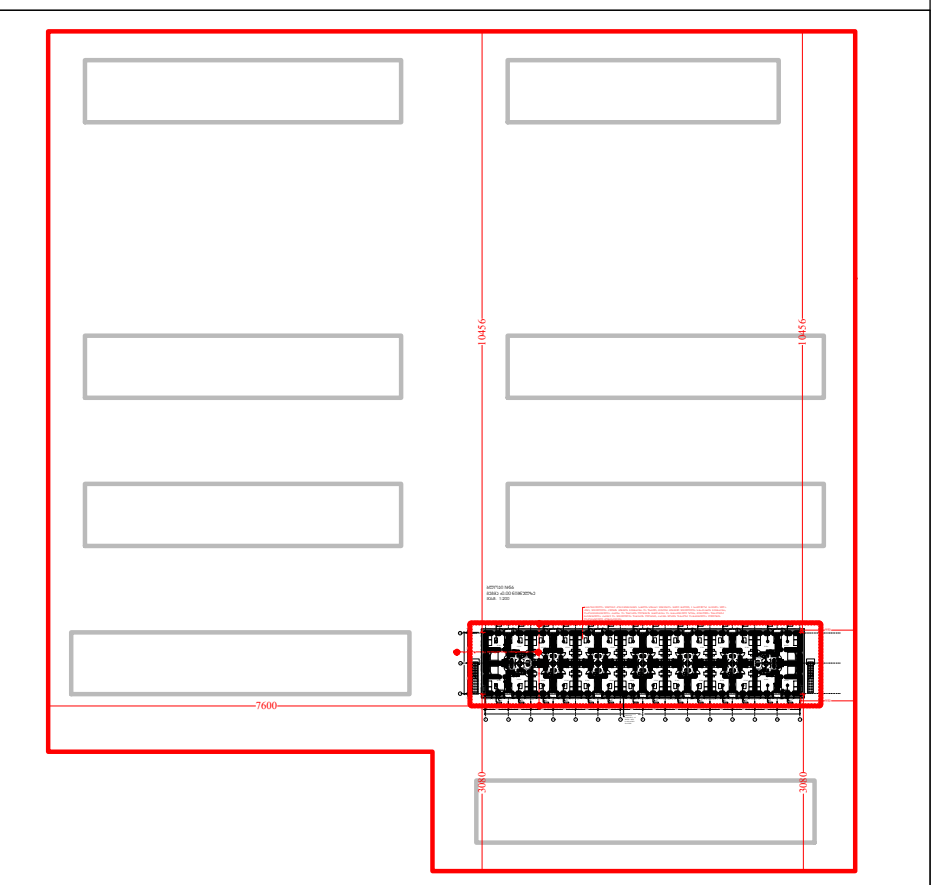

დამკვეთი CLIENT	შ.პ.ს. "ახალი დიდომში"
პროექტი PROJECT	საცხოვრებელი უბანი (საუნივერსიტეტო დასახლება)
მისამართი ADDRESS	ქ. თბილისი, დიდი დიღომი

თანამდებობა	გვარი	ხელმოწერა
დირექტორი	თ. ოტიაშვილი	
მთ.არქიტექტორი	ლ. ყავლაშვილი	

შ.პ.ს. "ახალი დიღომი"
თბილისი, დიდი-დიღომი, დემეტრე თავდადებულის 45
ტელ: 551922555
E mail: n.chkhikvadze@freeuni.edu.ge
www.akhalidigomi.ge

არქიტექტურული ნაწილი
ARCHITECTURE

მასშტაბი SCALE	1:200	თარიღი DATE OF ISSUE	29/01/2022

ნახაზი DRWG.
ბლოკი №56
ფასადი ა-გ; გ-ა ღერძებში

კორექტირება REVISIONS

№	კორექტ. REV.	თარიღი DATE
1		
2		
3		
4		
5		
6		


სტადია STAGE	ინდექსი INDEX	ფურც. PAGES
მუშა პროექტი		

ფორმატი PAPER SIZE	ხელშეკრულება № CONTRACT #	პროექტის № PROJECT #	ფაილის სახელი FILE NAME
A-3		1.6.07	gegmebi.dwg

პირობითი აღნიშვნები LEGEND


- 6.00 — არქიტექტურული ნიშნული
- ჭრილის ხაზი
- ღერძის ხაზი

ბლოკი №57
ფასადი 16 - 1 ღერძებში

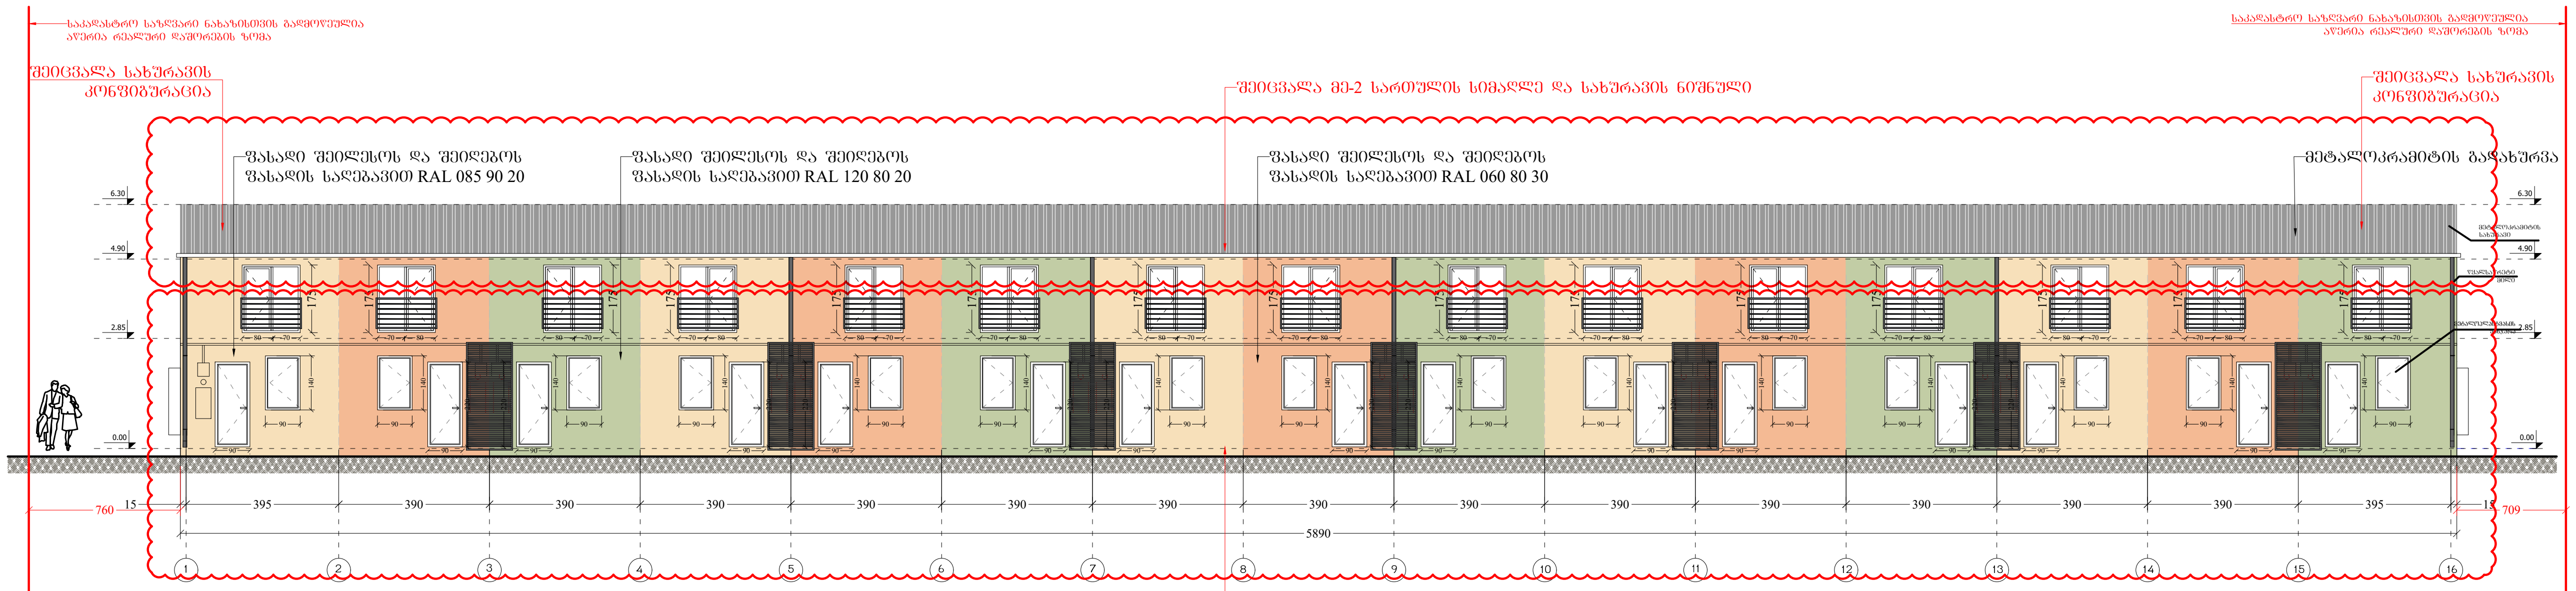

მთელ ფასადზე განხორციელდა შემდეგი კორექტირებები: მე-2 სართულზე შეიცვალა ფანჯრების ღიობების გაბარიტული ზომები და მდებარეობა, დაემატა ფრანგული აივანი; 1 სართულზე შეცვლილია კარისა და ფანჯრის ღიობების განლაგება და გაბარიტული ზომა, კარის თავზე გაუქმებულია დეკორატიული გადახურვა; 1 სართულზე კარებს შორის დამატებულია ლითონის დეკორატიული კონსტრუქცია; შეცვლილია ფასადის შეღებვის ფერი

ბლოკი №57
ფასადი 16 - 1 ღერძებში

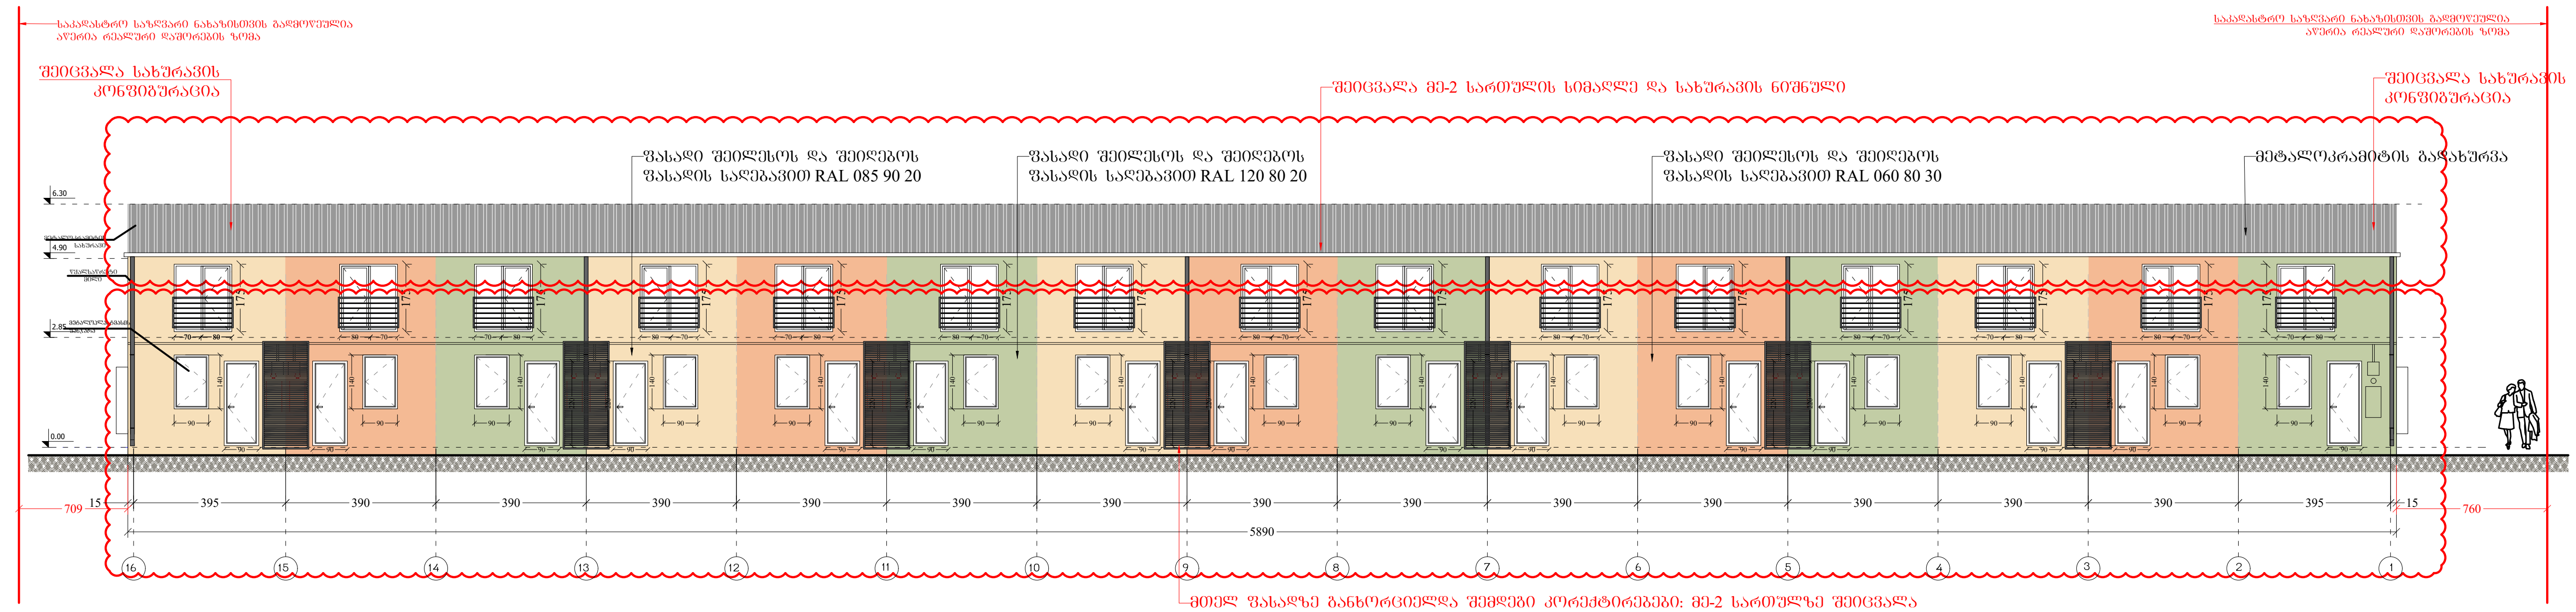


მთელ ფასადზე განხორციელდა შემდეგი კორექტირებები: მე-2 სართულზე შეიცვალა ფანჯრების ღიობების გაბარიტული ზომები და მდებარეობა, დაემატა ფრანგული აივანი; 1 სართულზე შეცვლილია კარისა და ფანჯრის ღიობების განლაგება და გაბარიტული ზომა, კარის თავზე გაუქმებულია დეკორატიული გადახურვა; 1 სართულზე კარებს შორის დამატებულია ლითონის დეკორატიული კონსტრუქცია; შეცვლილია ფასადის შეღებვის ფერი

შენიშვნები NOTES

1. ნახაზზე ზომები მოცემულია სანტიმეტრებში;
2. ნახაზზე ყველა ცვლილება მშენებლობისას შეთანხმებული უნდა იყოს პროექტის ავტორთან;
3. ფურცლის კორექტირებით ავტომატურად უქმდება წინა ვარიანტი;

სიტუაციური სქემა KEY PLAN

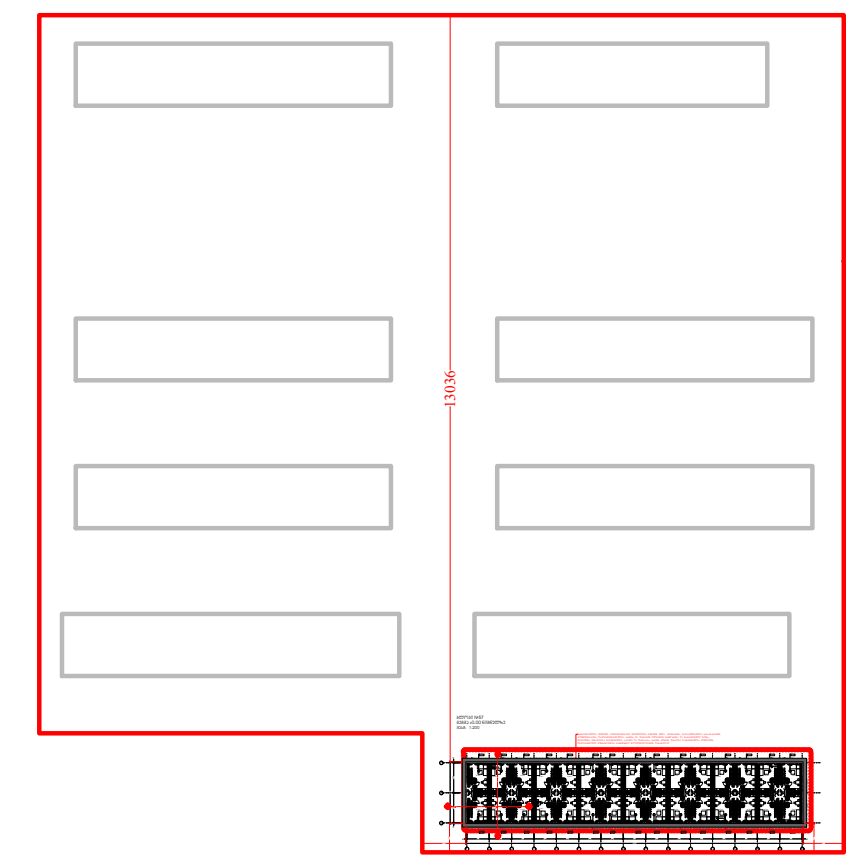

დამკვეთი CLIENT	შ.პ.ს. "ახალი დიდომი"
პროექტი PROJECT	საცხოვრებელი უბანი (საუნივერსიტეტო დასახლება)
მისამართი ADDRESS	ქ. თბილისი, დიდი დიღომი

თანამდებობა	გვარი	ხელმოწერა
დირექტორი	თ. ოტიაშვილი	
მთ.არქიტექტორი	ლ. ყაველაშვილი	

შ.პ.ს. "ახალი დიღომი"
თბილისი, დიდი-დიღომი, დემეტრე თავდადებულის 45
ტელ: 551922555
E mail: n.chkhikvadze@freeuni.edu.ge
www.akhalidigomi.ge

არქიტექტურული ნაწილი
ARCHITECTURE

მასშტაბი SCALE	1:200	თარიღი DATE OF ISSUE	29/01/2022

ნახაზი DRWG.


ბლოკი №57
ფასადი 1-16 ღერძზე
ფასადი 16-1 ღერძზე

კორექტირება REVISIONS


№	კორექტ. REV.	თარიღი DATE
1		
2		
3		
4		
5		
6		

სტადია STAGE	ინდექსი INDEX	ფურც. PAGES
მუშა პროექტი		

ბლოკი №57
ფასადი ა - გ ღერძებში

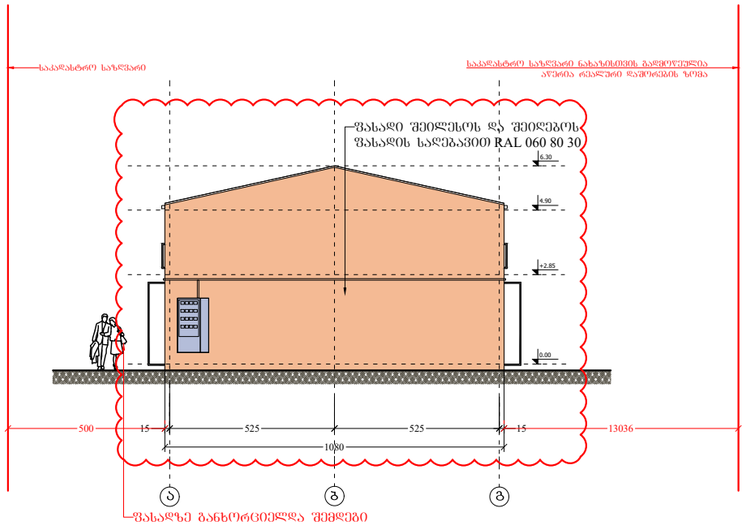

ბლოკი №57
ფასადი გ - ა ღერძებში

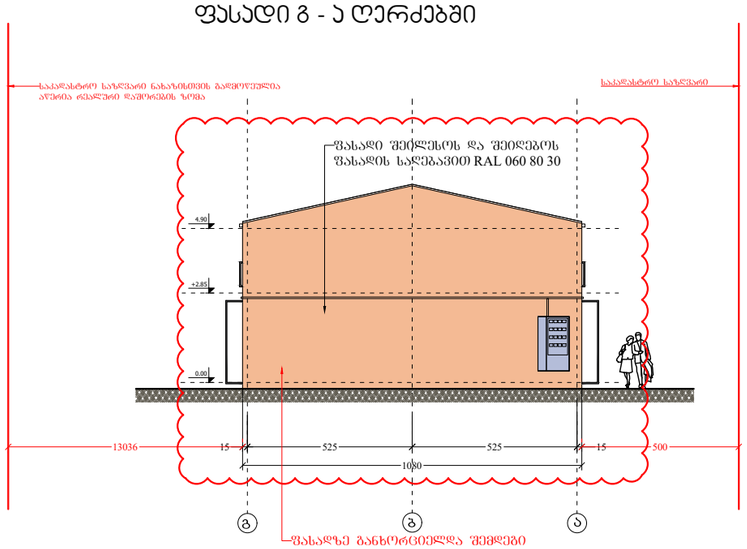

ფორმატი PAPER SIZE	დამკვეთის № CONTRACT #	პროექტის № PROJECT #	ფაილის სახელი FILE NAME
A-3		1.6.07	gegmebi.dwg

პირობითი აღნიშვნები LEGEND

6.00 არქიტექტურული ნიშნული


1 — — — ჭრილის ხაზი

—·—·—·— ღერძის ხაზი

შენიშვნები NOTES

1. ნახაზზე ზომები მოცემულია სანტიმეტრებში;
2. ნახაზზე ყველა ცვლილება მშენებლობისას შეთანხმებული უნდა იყოს პროექტის ავტორთან;
3. ფურცლის პორექტირებით ავტომატურად უქმდება წინა ვარიანტი;

სიტუაციური სქემა KEY PLAN

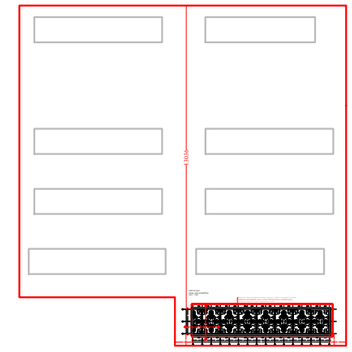

დამკვეთი CLIENT	შ.პ.ს. "სახლი დიღომში"
პროექტი PROJECT	საცხოვრებელი შენი (საუნივერსიტეტო დასახლება)
მისამართი ADDRESS	ქ. თბილისი, დიდი დიღომი

თანამდებობა	გვარი	ხელმოწერა
დირექტორი	თ. ოტიაშვილი	
მთ.არქიტექტორი	ლ. ქასლაშვილი	

შ.პ.ს. "სახლი დიღომში"
თბილისი, დიდი-დიღომი, დემეტრე თავდადებულის 45
ტელ: 551922555
E mail: n.chkhikvadze@freeuni.edu.ge
www.akhalidigomi.ge

არქიტექტურული ნაწილი ARCHITECTURE

მასშტაბი SCALE	1:200	თარიღი DATE OF ISSUE	29/01/2022

ნახაზი DRWG.

ბლოკი №57


ფასადი ა-გ;გ-ა ღერძზე

პორექტირება REVISIONS

№	პორექტ. REV.	თარიღი DATE
1		
2		
3		
4		
5		
6		

სტადია STAGE	ინდექსი INDEX	ფურც. PAGES
მუშა პროექტი		

ბლოკი №58
ფასადი 1-15 ღერძებში

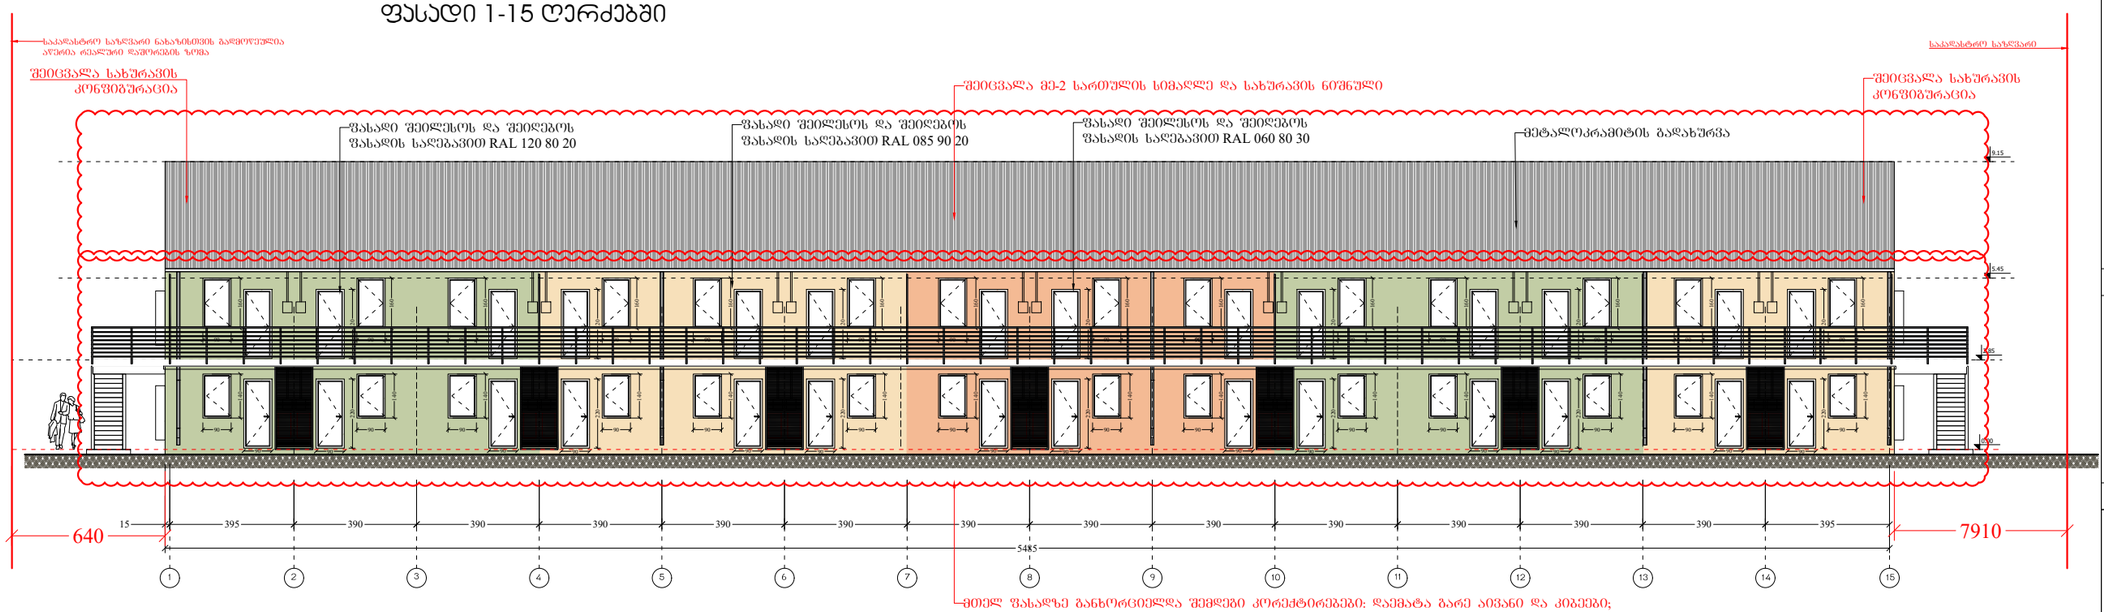

ძველ ფასადზე განხორციელდა შემდეგი კორექტირებები: დაემატა გარე აივანი და კიბეები; მე-2 სართულზე შეცვლილია ფანჯრების ღიობების გაბარიტული ზომები და მდებარეობა, ერთი ფანჯარის ნაცვლად ჩასმულია კარები; 1 სართულზე შეცვლილია კარისა და ფანჯრის ღიობების განლაგება და გაბარიტული ზომა, კარის თავზე გაუქმებულია დეკორატიული გადახურვა; 1 სართულზე კარებს შორის დამატებულია ლითონის დეკორატიული კონსტრუქცია; შეცვლილია ფასადის შეღებვის ფერი

ბლოკი №58
ფასადი 15-1 ღერძებში



ძველ ფასადზე განხორციელდა შემდეგი კორექტირებები: დაემატა გარე აივანი და კიბეები; მე-2 სართულზე შეცვლილია ფანჯრების ღიობების გაბარიტული ზომები და მდებარეობა, ერთი ფანჯარის ნაცვლად ჩასმულია კარები; 1 სართულზე შეცვლილია კარისა და ფანჯრის ღიობების განლაგება და გაბარიტული ზომა, კარის თავზე გაუქმებულია დეკორატიული გადახურვა; 1 სართულზე კარებს შორის დამატებულია ლითონის დეკორატიული კონსტრუქცია; შეცვლილია ფასადის შეღებვის ფერი

ფორმატი PAPER SIZE	დებულების № CONTRACT #	პროექტის № PROJECT #	ფაილის სახელი FILE NAME
A-3		1.6.07	gegmebi.dwg

პირობითი აღნიშვნები LEGEND

6.00 არქიტექტურული ნიშნული


1 ჭრილის ხაზი

ღერძის ხაზი

შენიშვნები NOTES

1. ნახაზზე ზომები მოცემულია სანტიმეტრებში;
2. ნახაზზე ყველა ცვლილება მშენებლობისას შეთანხმებული უნდა იყოს პროექტის ავტორთან;
3. ფერცლის პორექტირებით ავტომატურად უქმდება წინა ვარიანტი;

სიტუაციური სქემა KEY PLAN

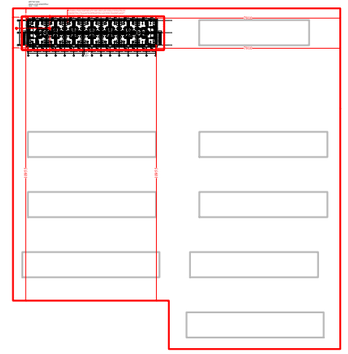

დამკვეთი CLIENT	შ.პ.ს. "სახლი დიღომში"
პროექტი PROJECT	საცხოვრებელი შენობა (საუნივერსიტეტო დასახლება)
მისამართი ADDRESS	ქ. თბილისი, დიდი დიღომი

თანამდებობა	გვარი	ხელმოწერა
დირექტორი	ი. ოტიაშვილი	
მთ.არქიტექტორი	ლ. ქაჭლაშვილი	

შ.პ.ს. "სახლი დიღომში"
თბილისი, დიდი-დიღომი, დემეტრე თავდადებულის 45
ტელ: 551922555
E mail: n.chkhikvadze@freeuni.edu.ge
www.akhalidigomi.ge

არქიტექტურული ნაწილი ARCHITECTURE

მასშტაბი SCALE	1:200	თარიღი DATE OF ISSUE	29/01/2022


ნახაზი DRWG.
ბლოკი №58
ფასადი 1-15 ღერძებში
ფასადი 15-1 ღერძებში

პორექტირება REVISIONS

№	პორექტ. REV.	თარიღი DATE
1		
2		
3		
4		
5		
6		


სტადია STAGE	ინდექსი INDEX	ფურც. PAGES
მუშა პროექტი		

ბლოკი №58
ფასადი ა-გ ღერძებში

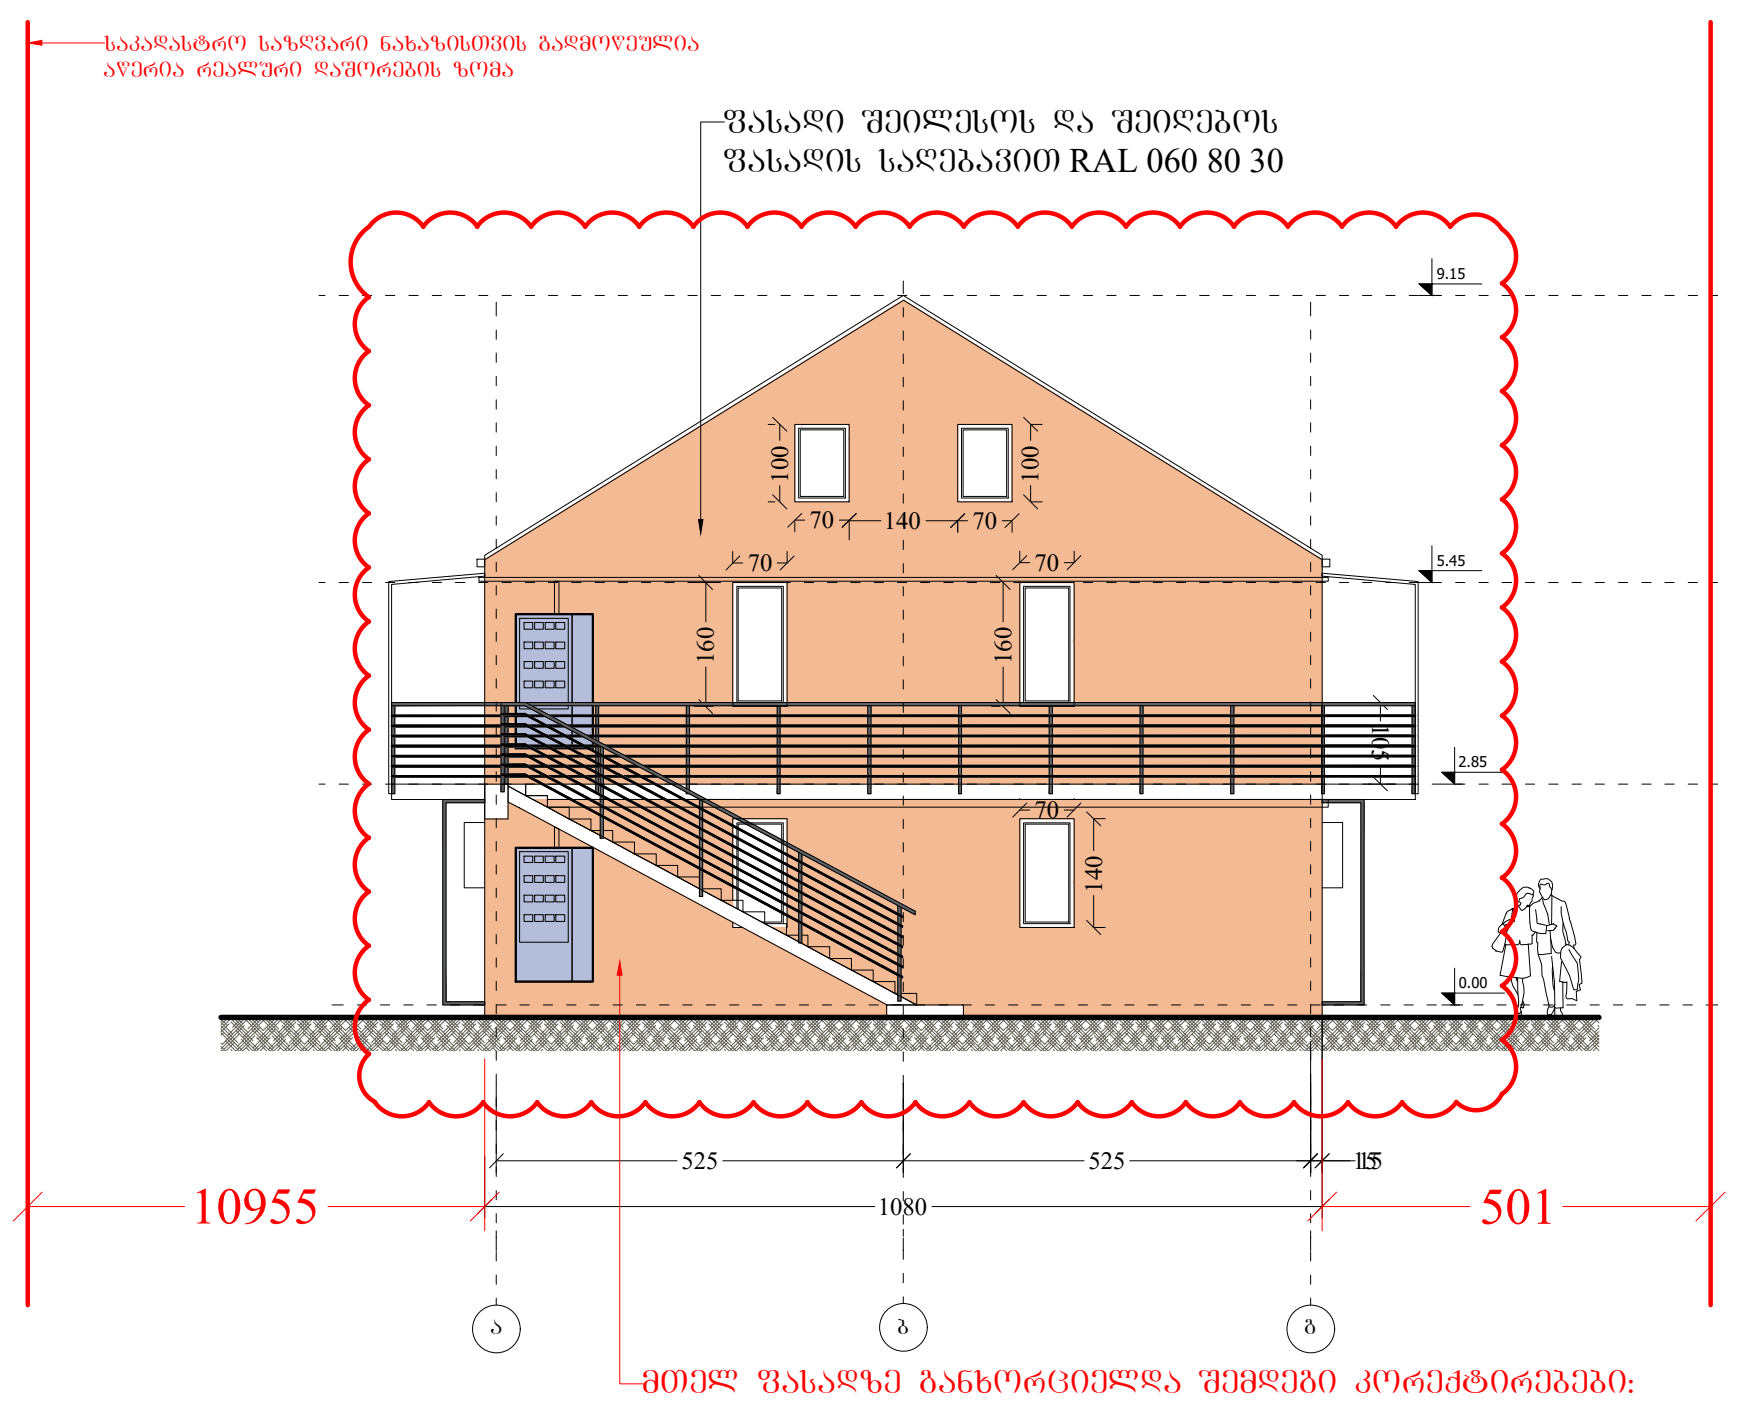

მთელ ფასადზე განხორციელდა შემდეგი კორექტირებები: დაემატა გარე აივანი და კიბეები; 1 სართულზე გაუქმდა კარი და დაემატა ფანჯარა, შეიცვალა ღიობების გაბარიტული ზომები და განლაგება; მე-2 სართულის სიმაღლე და სახურავის კეხის ნიშნული გაიზარდა; მე-2 სართულზე დაემატა ფანჯრები; შეცვლილია სახურავის კონფიგურაცია; დაკორექტირდა ფასადის შეღებვის ფერი

ბლოკი №58
ფასადი გ-ა ღერძებში

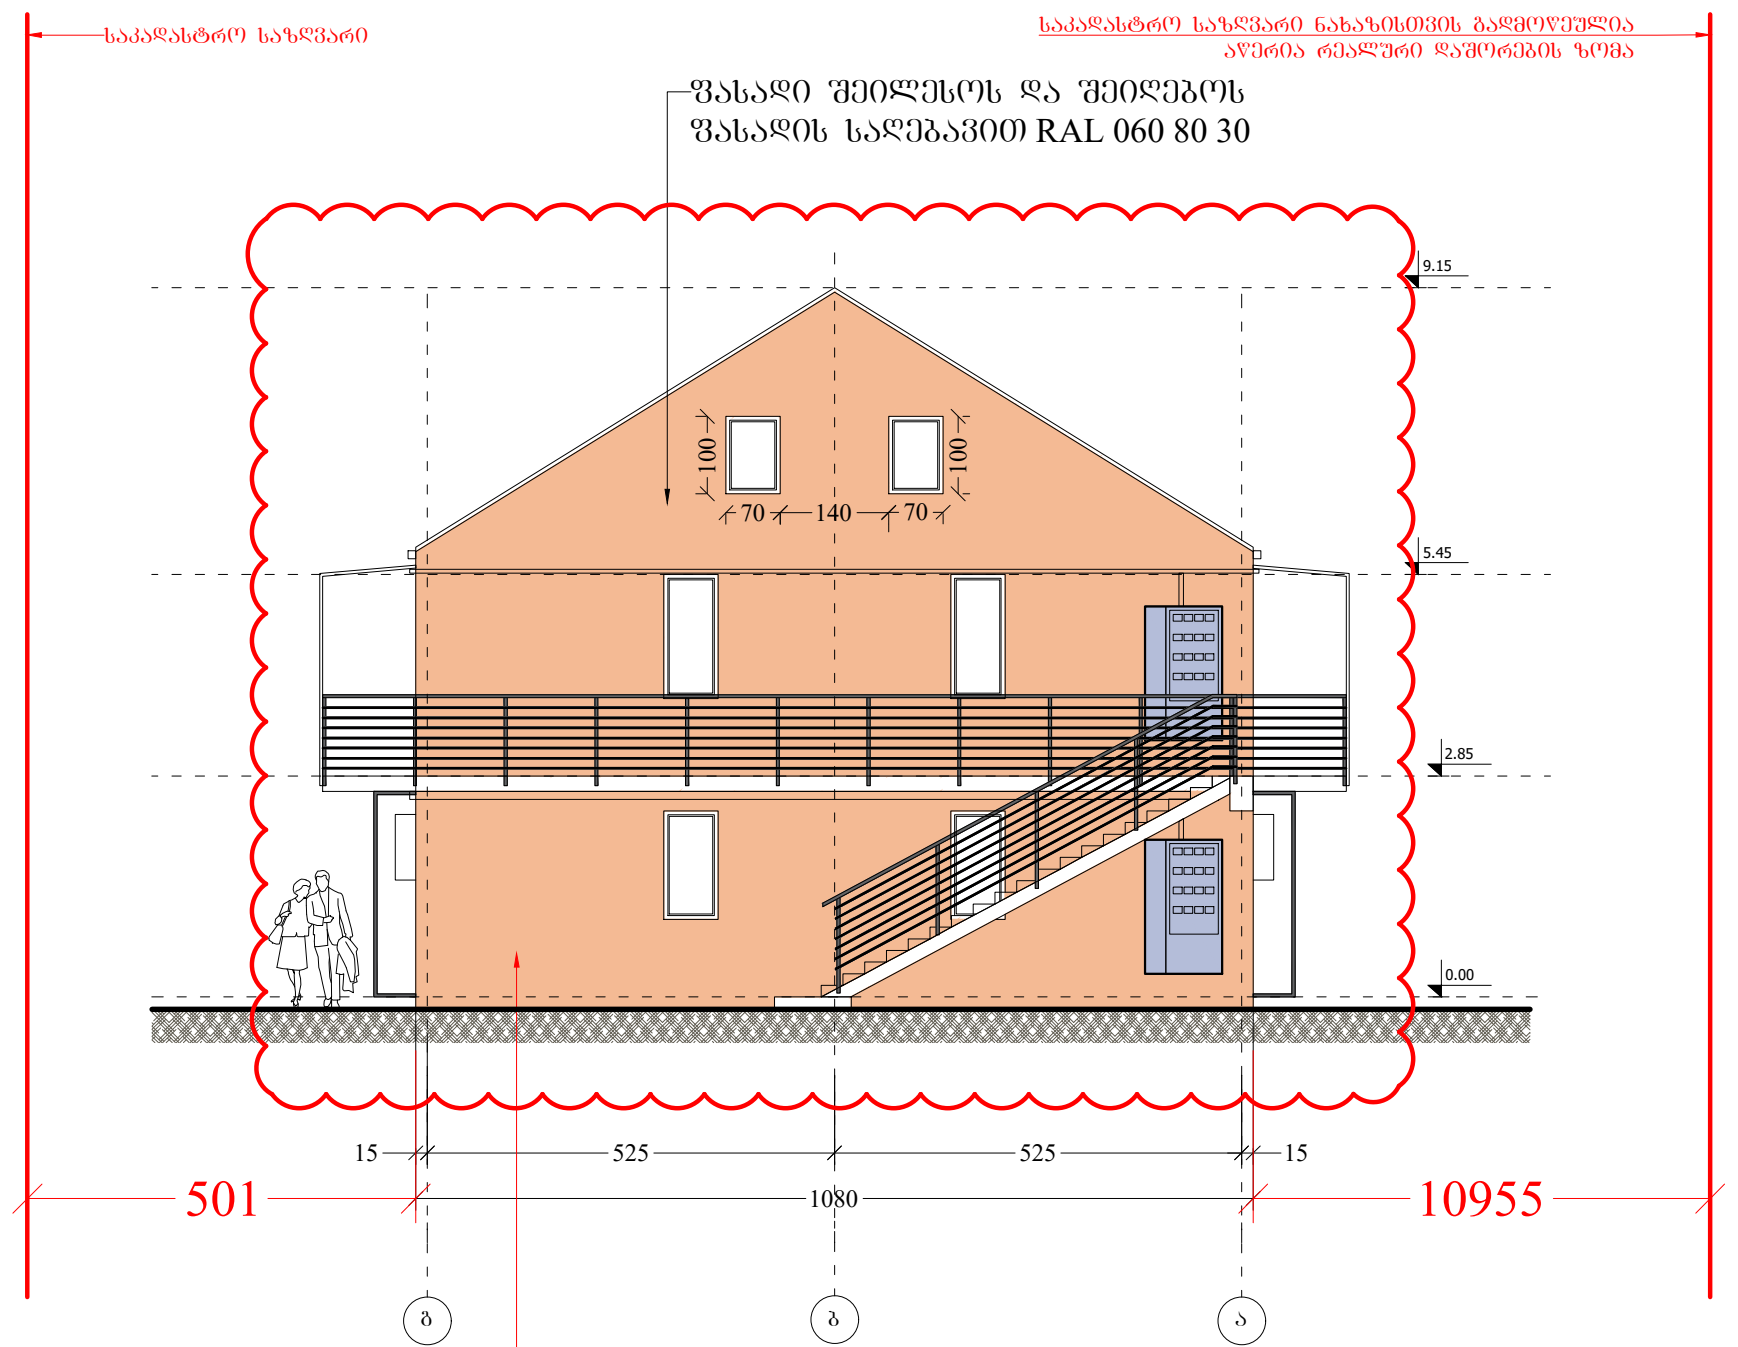

მთელ ფასადზე განხორციელდა შემდეგი კორექტირებები: დაემატა გარე აივანი და კიბეები; 1 სართულზე გაუქმდა კარი და დაემატა ფანჯარა, შეიცვალა ღიობების გაბარიტული ზომები და განლაგება; მე-2 სართულის სიმაღლე და სახურავის კეხის ნიშნული გაიზარდა; მე-2 სართულზე დაემატა ფანჯრები; შეცვლილია სახურავის კონფიგურაცია; დაკორექტირდა ფასადის შეღებვის ფერი

ფორმატი PAPER SIZE	დაკვეთა № CONTRACT #	პროექტის № PROJECT #	ფაილის სახელი FILE NAME
A-3		1.6.07	gegmebi.dwg


პირობითი აღნიშვნები — LEGEND

- 6.00 — არქიტექტურული ნიშნული
- 1 — ჭრილის ხაზი
- ღერძის ხაზი

შენიშვნები — NOTES

1. ნახაზზე ზომები მოცემულია სანტიმეტრებში;
2. ნახაზზე ყველა ცვლილება მშენებლობისას შეთანხმებული უნდა იყოს პროექტის ავტორთან;
3. ფურცლის კორექტირებით ავტომატურად უქმდება წინა ვარიანტი;

სიტუაციური სქემა — KEY PLAN

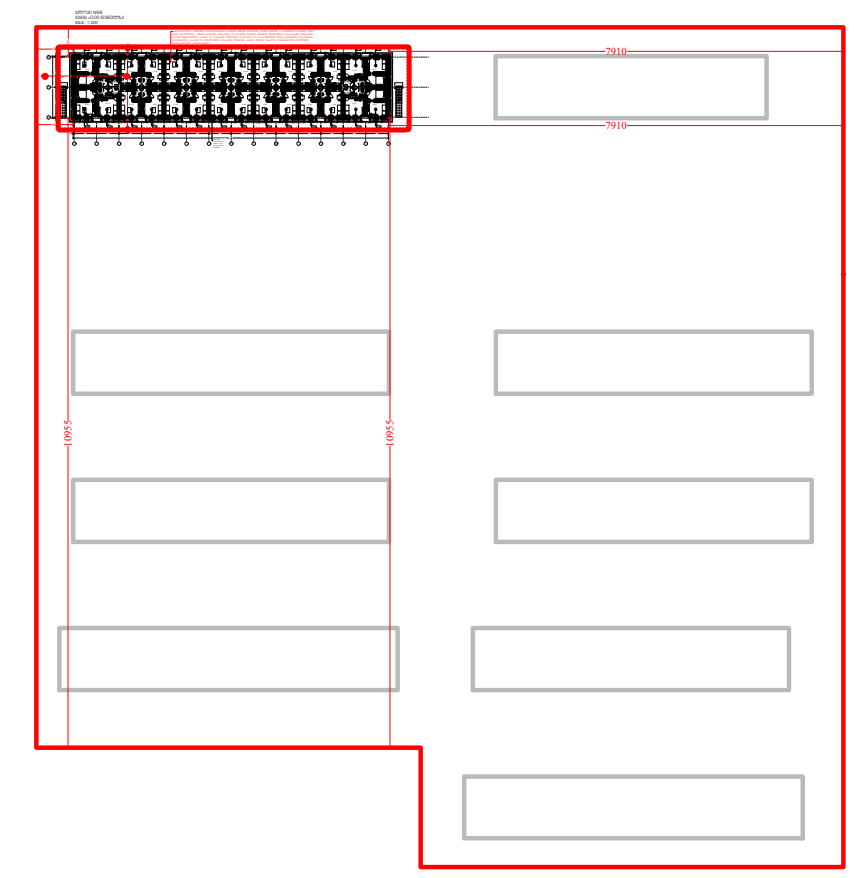

დამკვეთი CLIENT	შ.პ.ს. "ახალი დიღომში"
პროექტი PROJECT	საცხოვრებელი უბანი (საუნივერსიტეტო დასახლება)
მისამართი ADDRESS	ქ. თბილისი, დიდი დიღომი

თანამდებობა	გვარი	ხელმოწერა
დირექტორი	თ. ოტიაშვილი	
მთ.არქიტექტორი	ლ. ყაველაშვილი	

შ.პ.ს. "ახალი დიღომში"
თბილისი, დიდი-დიღომი, დემეტრე თავდადებულის 45
ტელ: 551922555
E mail: n.chkhikvadze@freeuni.edu.ge
www.akhalidigomi.ge


არქიტექტურული ნაწილი — ARCHITECTURE

მასშტაბი SCALE	1:200	თარიღი DATE OF ISSUE	29/01/2022

ნახაზი DRWG.	№	კორექტ. REV.	თარიღი DATE
ბლოკი №58	1		
	2		
	3		
ფასადი ა-გ; გ-ა ღერძებში	4		
	5		
	6		

სტადია STAGE	ინდექსი INDEX	ფურც. PAGES
მუშა პროექტი		

ბლოკი №59
ფასადი 1-15 ღერძებში

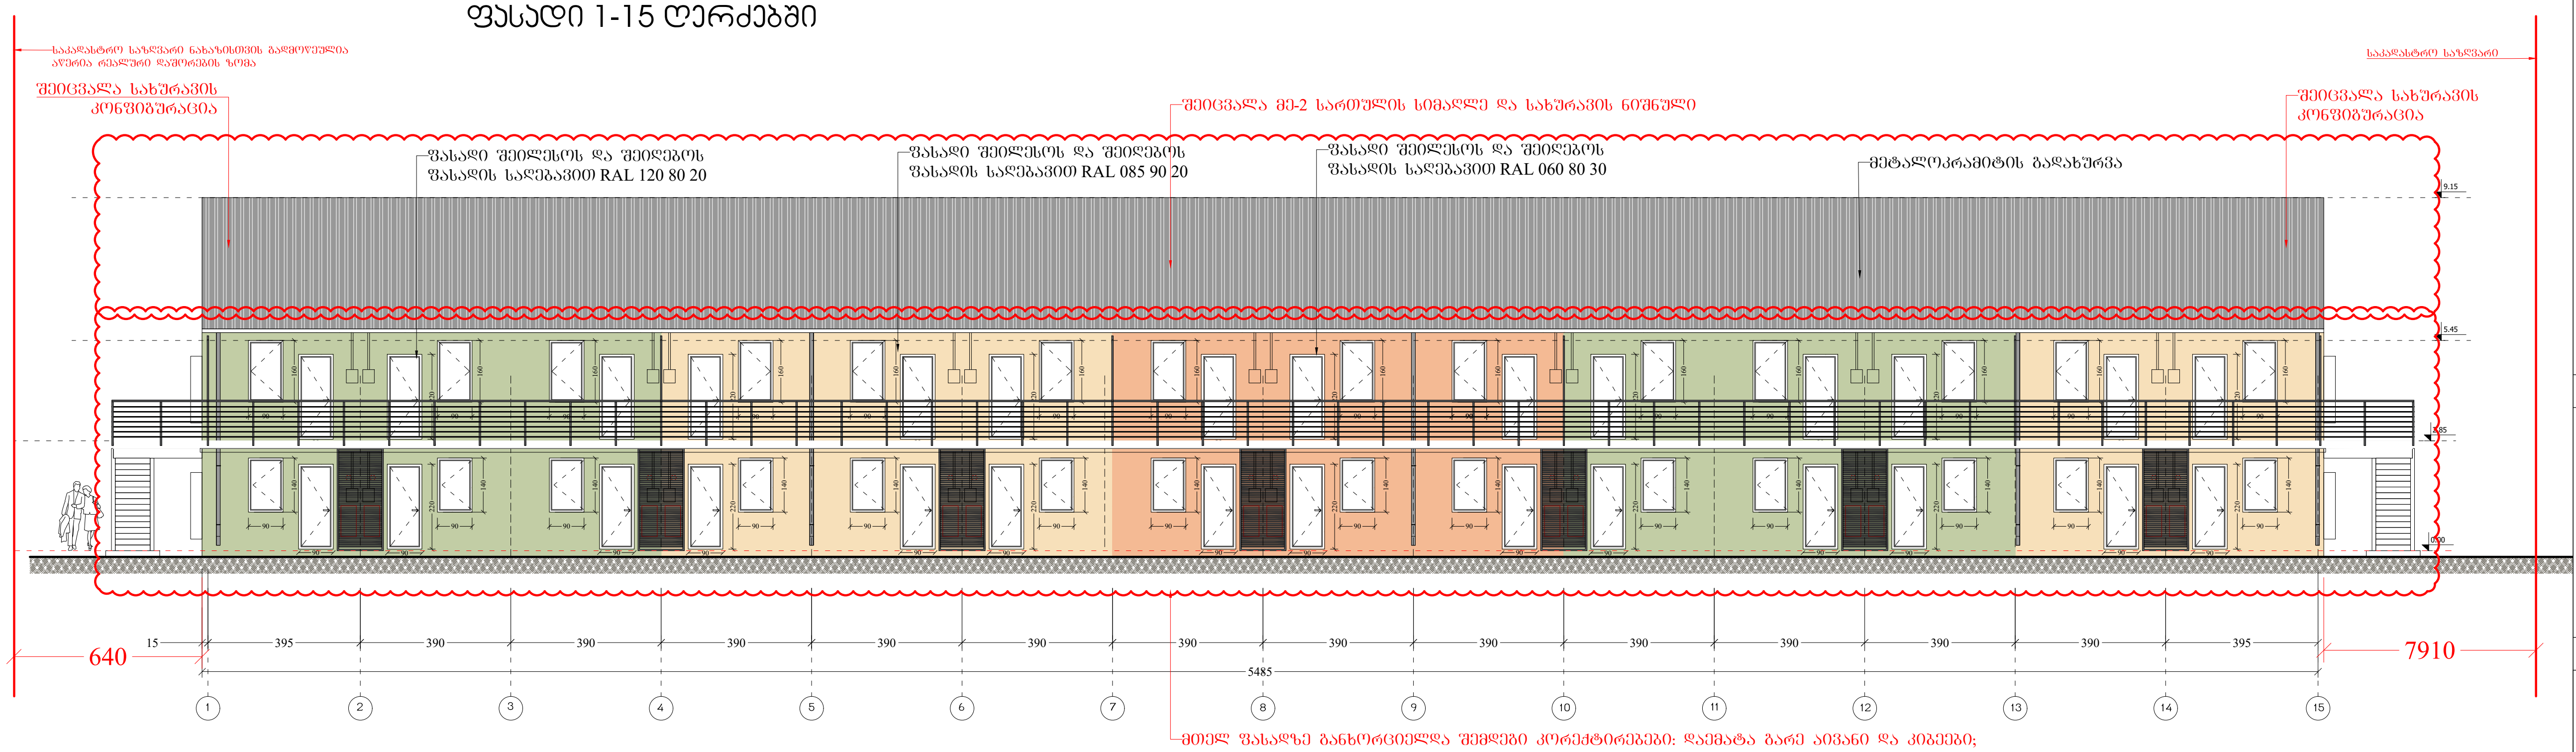

ბლოკი №59
ფასადი 15-1 ღერძებში



ფორმატი PAPER SIZE	დაკვეთა № CONTRACT #	პროექტის № PROJECT #	ფაილის სახელი FILE NAME
A-3		1.6.07	gegmebi.dwg


პირობითი აღნიშვნები LEGEND

- 6.00 — არქიტექტურული ნიშნული
- 1 — ჭრილის ხაზი
- ღერძის ხაზი

შენიშვნები NOTES

1. ნახაზზე ზომები მოცემულია სანტიმეტრებში;
2. ნახაზზე ყველა ცვლილება მშენებლობისას შეთანხმებული უნდა იყოს პროექტის ავტორთან;
3. ფურცლის კორექტირებით ავტომატურად უქმდება წინა ვარიანტი;

სიტუაციური სქემა KEY PLAN

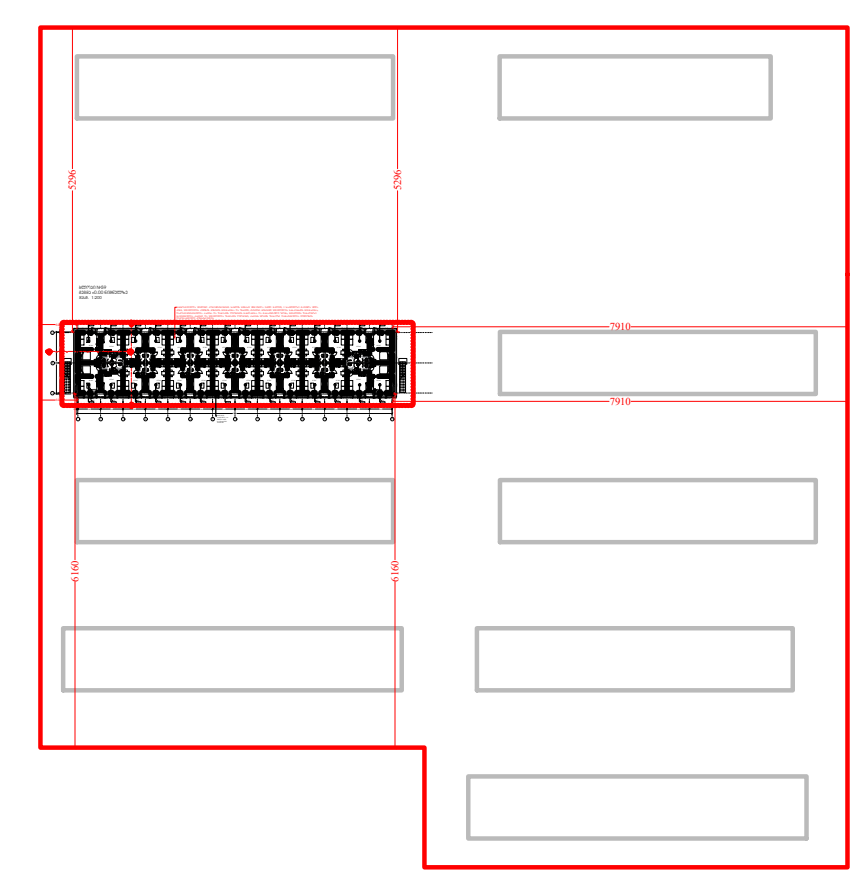

დამკვეთი CLIENT: შ.პ.ს. "ახალი დიღომში"

პროექტი PROJECT: საცხოვრებელი უბანი (საუნივერსიტეტო დასახლება)

მისამართი ADDRESS: ქ. თბილისი, დიდი დიღომი

თანამდებობა	გვარი	ხელმოწერა
დირექტორი	თ. ოტიაშვილი	
მთ.არქიტექტორი	ლ. ყაველაშვილი	

შ.პ.ს. "ახალი დიღომში"
თბილისი, დიდი-დიღომი, დემეტრე თავდადებულის 45
ტელ: 551922555
E mail: n.chkhikvadze@freeuni.edu.ge
www.akhalidigomi.ge

არქიტექტურული ნაწილი
ARCHITECTURE

მასშტაბი SCALE	1:200	თარიღი DATE OF ISSUE	29/01/2022


ნახაზი DRWG.: ბლოკი №59, ფასადი 1-15 ღერძებში, ფასადი 15-1 ღერძებში

კორექტირება REVISIONS

№	კორექტ. REV.	თარიღი DATE
1		
2		
3		
4		
5		
6		


სტადია STAGE	ინდექსი INDEX	ფურც. PAGES
მუშა პროექტი		

ბლოკი №59
ფასადი ა-გ ღერძებში

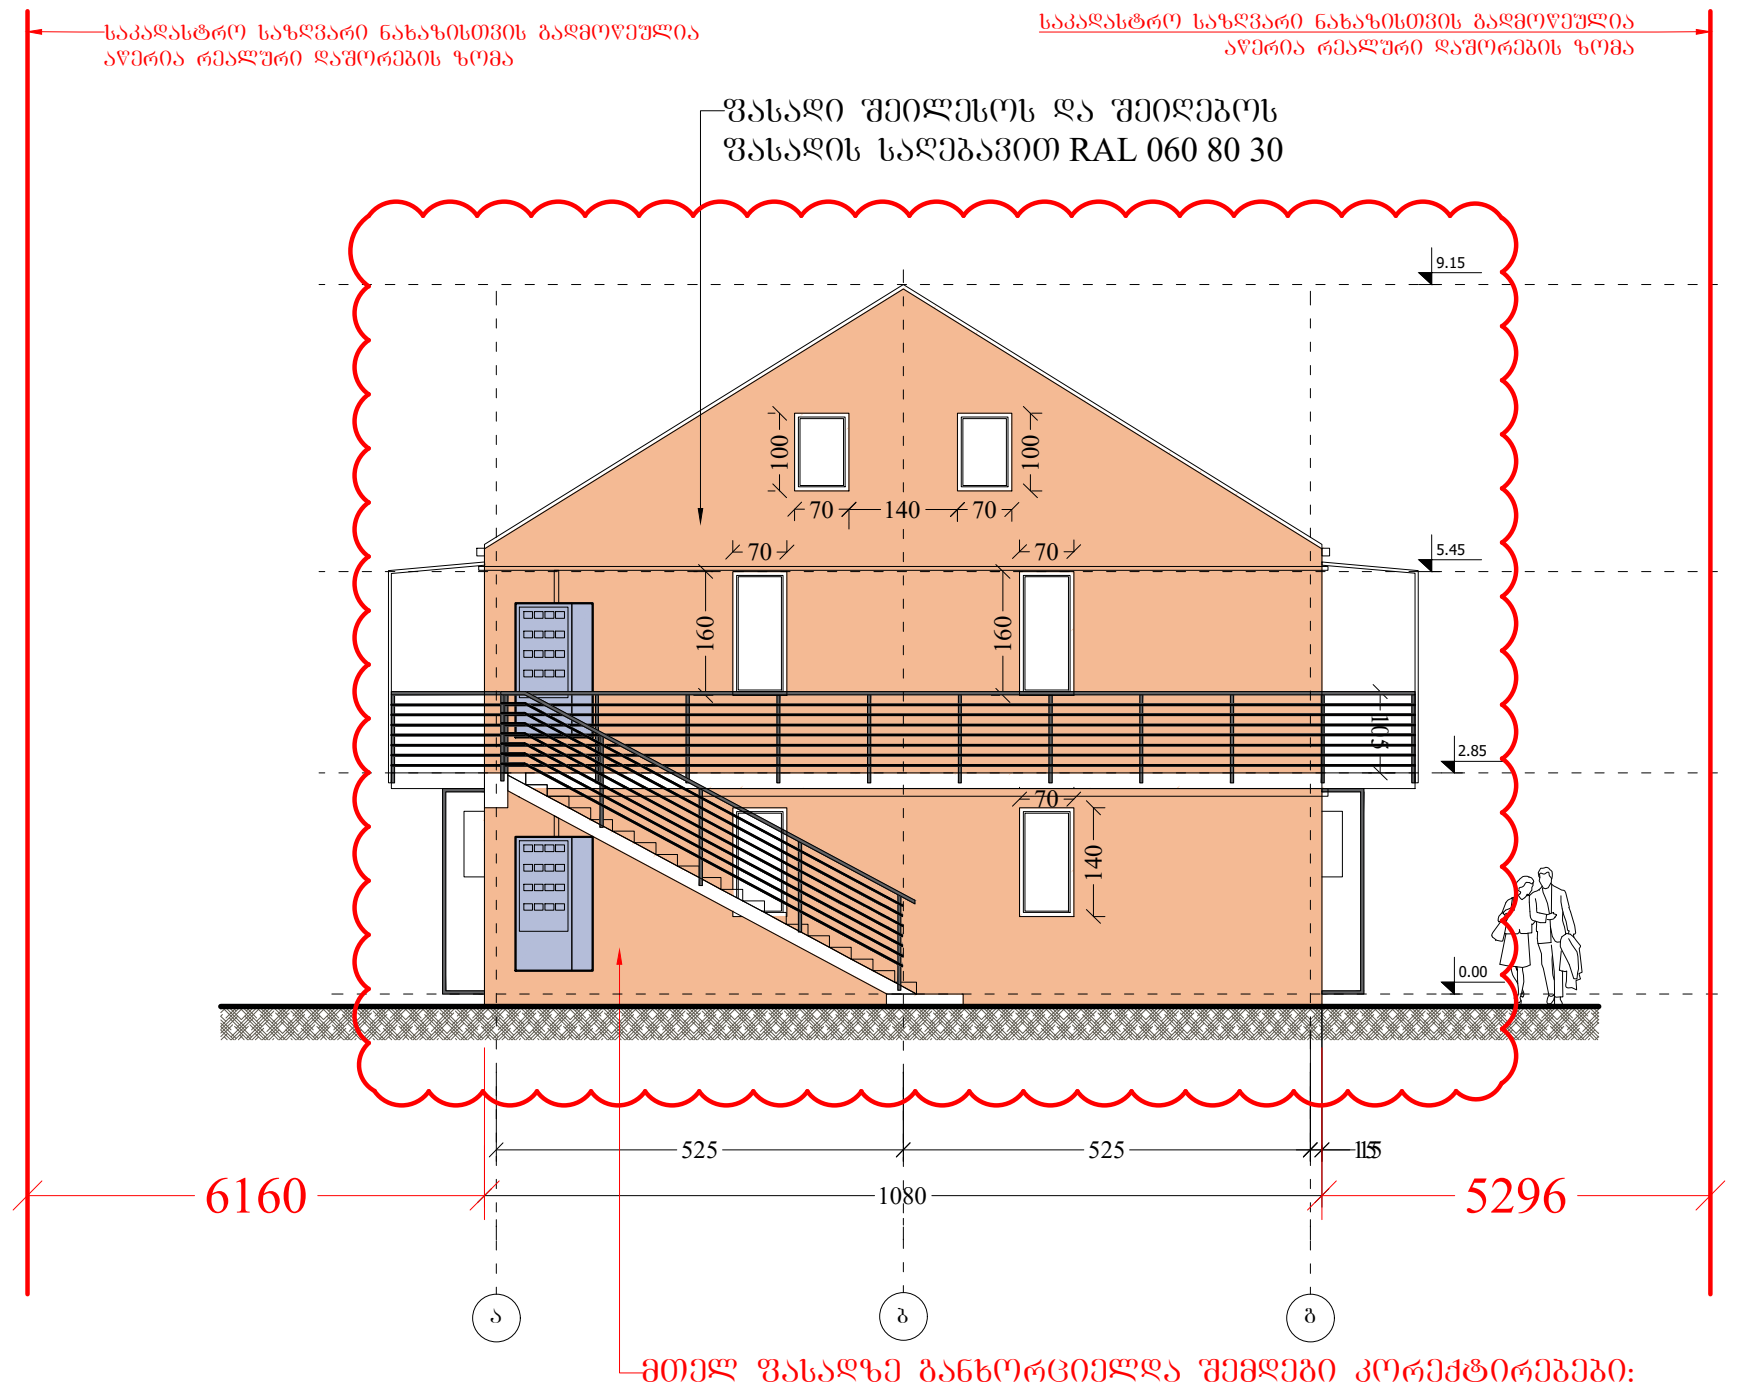

მთელ ფასადზე განხორციელდა შემდეგი კორექტირებები: დაემატა გარე აივანი და კიბეები; 1 სართულზე გაუქმდა კარი და დაემატა ფანჯარა, შეიცვალა ღიობების გაბარიტული ზომები და განლაგება; მე-2 სართულის სიმაღლე და სახურავის კეხის ნიშნული გაიზარდა; მე-2 სართულზე დაემატა ფანჯრები; შეცვლილია სახურავის კონფიგურაცია; დაკორექტირდა ფასადის შეღებვის ფერი

ბლოკი №59
ფასადი გ-ა ღერძებში

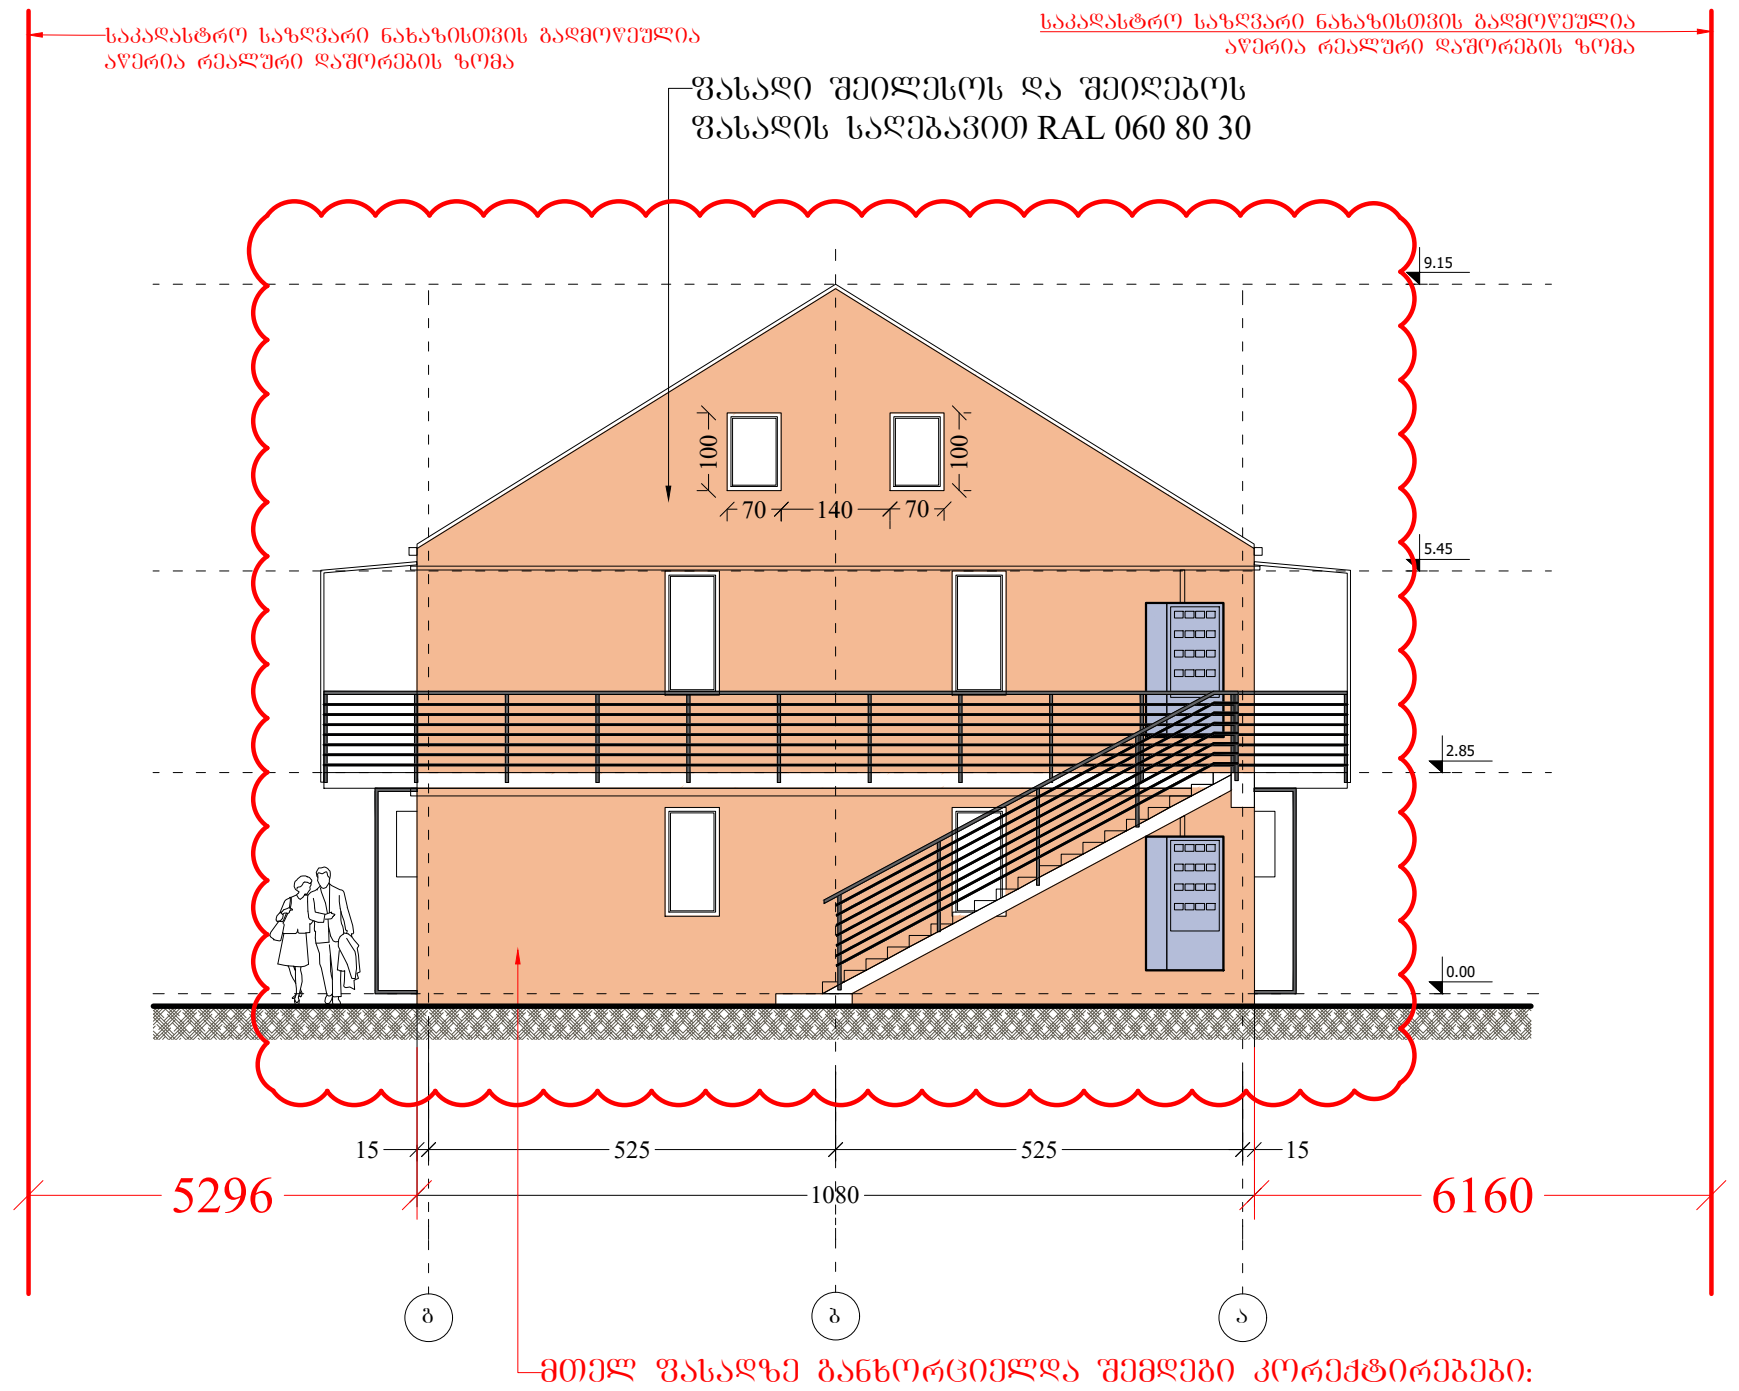

მთელ ფასადზე განხორციელდა შემდეგი კორექტირებები: დაემატა გარე აივანი და კიბეები; 1 სართულზე გაუქმდა კარი და დაემატა ფანჯარა, შეიცვალა ღიობების გაბარიტული ზომები და განლაგება; მე-2 სართულის სიმაღლე და სახურავის კეხის ნიშნული გაიზარდა; მე-2 სართულზე დაემატა ფანჯრები; შეცვლილია სახურავის კონფიგურაცია; დაკორექტირდა ფასადის შეღებვის ფერი

ფორმატი PAPER SIZE	დაკვეთა № CONTRACT #	პროექტის № PROJECT #	ფაილის სახელი FILE NAME
A-3		1.6.07	gegmebi.dwg

პირობითი აღნიშვნები — LEGEND

6.00 — არქიტექტურული ნიშნული


1 — ჭრილის ხაზი

ღერძის ხაზი

შენიშვნები — NOTES

1. ნახაზზე ზომები მოცემულია სანტიმეტრებში;
2. ნახაზზე ყველა ცვლილება მშენებლობისას შეთანხმებული უნდა იყოს პროექტის ავტორთან;
3. ფურცლის კორექტირებით ავტომატურად უქმდება წინა ვარიანტი;

სიტუაციური სქემა — KEY PLAN

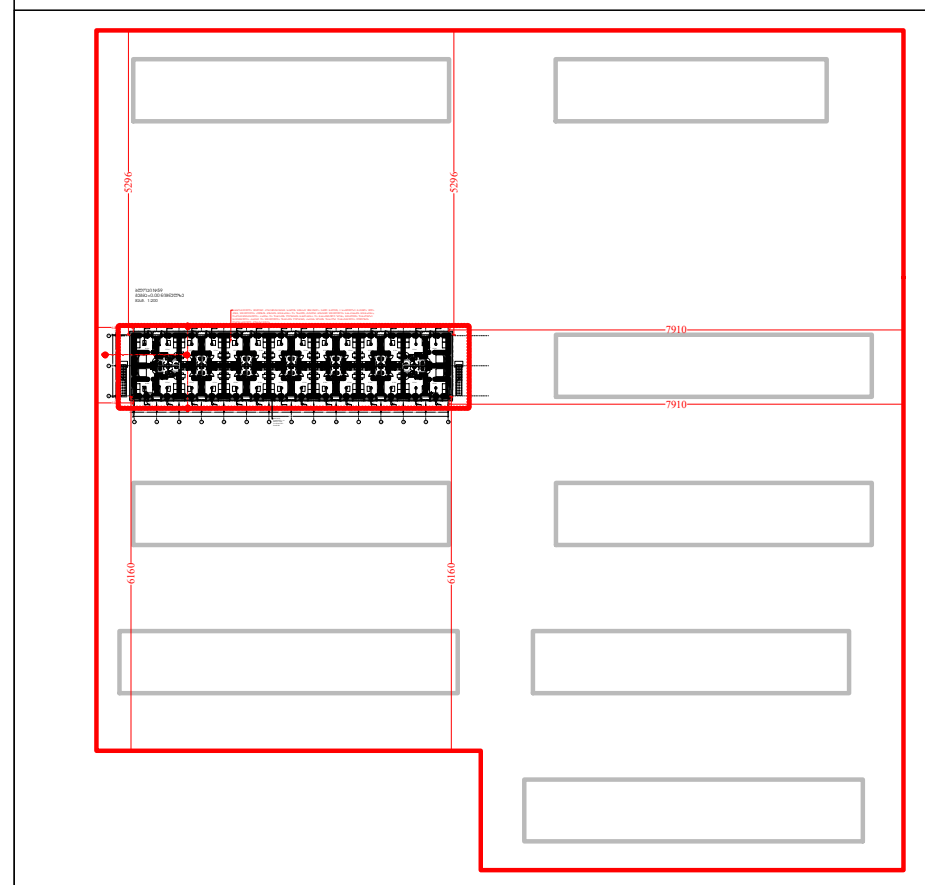

დამკვეთი CLIENT — შ.პ.ს. "ახალი დიღომში"

პროექტი PROJECT — საცხოვრებელი უბანი (საუნივერსიტეტო დასახლება)

მისამართი ADDRESS — ქ. თბილისი, დიდი დიღომი

თანამდებობა	გვარი	ხელმოწერა
დირექტორი	თ. ოტიაშვილი	
მთ.არქიტექტორი	ლ. ყავლაშვილი	

შ.პ.ს. "ახალი დიღომში"
თბილისი, დიდი-დიღომი, დემეტრე თავდადებულის 45
ტელ: 551922555
E mail: n.chkhikvadze@freeuni.edu.ge
www.akhalidigomi.ge

არქიტექტურული ნაწილი
ARCHITECTURE

მასშტაბი SCALE — 1:200

თარიღი DATE OF ISSUE — 29/01/2022


ნახაზი DRWG. — ბლოკი №59 — ფასადი ა-გ; გ-ა ღერძებში

კორექტირება REVISIONS

№	კორექტ. REV.	თარიღი DATE
1		
2		
3		
4		
5		
6		

სტადია STAGE — მუშა პროექტი | ინდექსი INDEX | ფურც. PAGES

ბლოკი №60
ფასადი 1-15 ღერძებში

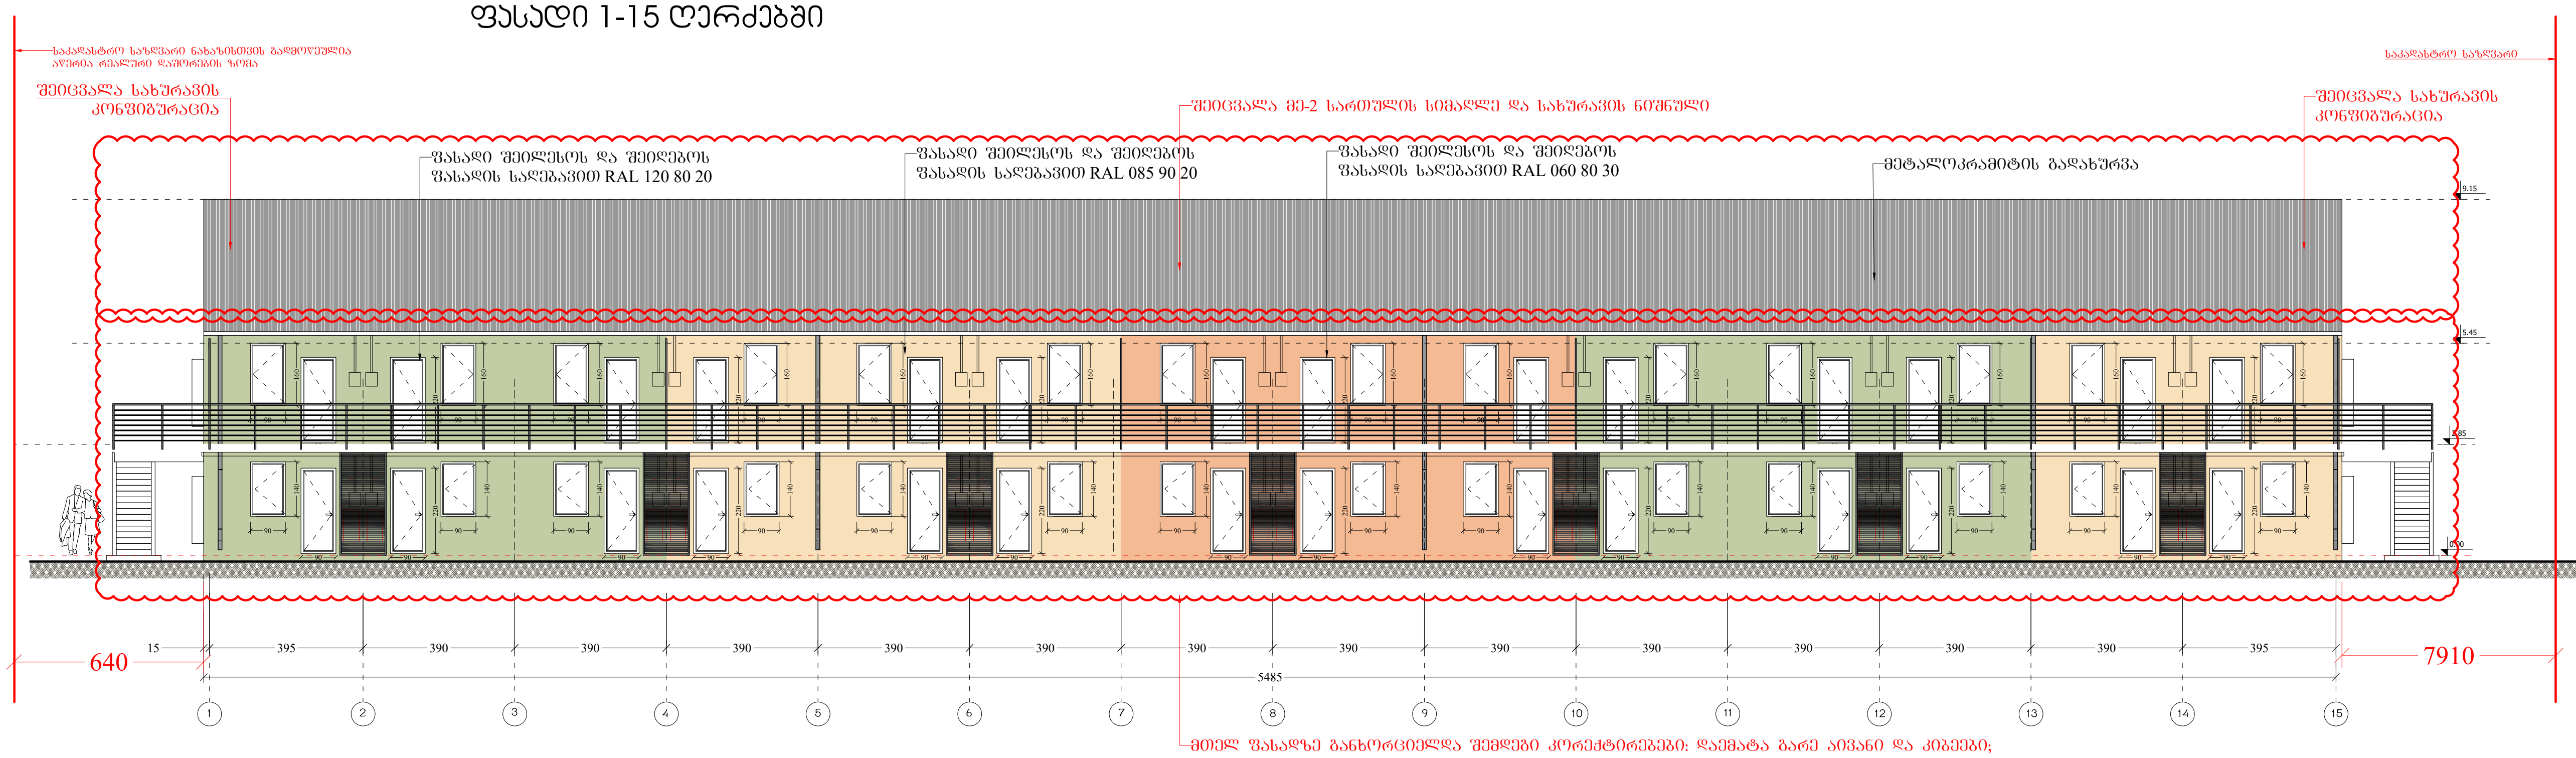

მთელ ფასადზე განხორციელდა შემდეგი კორექტირებები: დაემატა გარე აივანი და კიბეები; მე-2 სართულზე შეიცვალა ფანჯრების ღიობების გაბარიტული ზომები და მდებარეობა, ერთი ფანჯრის ნაცვლად ჩასმულია კარები; 1 სართულზე შეცვლილია კარისა და ფანჯრის ღიობების განლაგება და გაბარიტული ზომა, კარის თავზე გაუქმებულია დეკორატიული გადახურვა; 1 სართულზე კარებს შორის დამატებულია ლითონის დეკორატიული კონსტრუქცია; შეცვლილია ფასადის შეღებვის ფერი

ბლოკი №60
ფასადი 15-1 ღერძებში



მთელ ფასადზე განხორციელდა შემდეგი კორექტირებები: დაემატა გარე აივანი და კიბეები; მე-2 სართულზე შეიცვალა ფანჯრების ღიობების გაბარიტული ზომები და მდებარეობა, ერთი ფანჯრის ნაცვლად ჩასმულია კარები; 1 სართულზე შეცვლილია კარისა და ფანჯრის ღიობების განლაგება და გაბარიტული ზომა, კარის თავზე გაუქმებულია დეკორატიული გადახურვა; 1 სართულზე კარებს შორის დამატებულია ლითონის დეკორატიული კონსტრუქცია; შეცვლილია ფასადის შეღებვის ფერი

ფორმატი PAPER SIZE	დაკვეთა № CONTRACT #	პროექტის № PROJECT #	ფაილის სახელი FILE NAME
A-3		1.6.07	gegmebi.dwg


პირობითი აღნიშვნები LEGEND

- 6.00 — არქიტექტურული ნიშნული
- 1 — ჭრილის ხაზი
- ღერძის ხაზი

შენიშვნები NOTES

1. ნახაზზე ზომები მოცემულია სანტიმეტრებში;
2. ნახაზზე ყველა ცვლილება მშენებლობისას შეთანხმებული უნდა იყოს პროექტის ავტორთან;
3. ფურცლის კორექტირებით ავტომატურად უქმდება წინა ვარიანტი;

სიტუაციური სქემა KEY PLAN

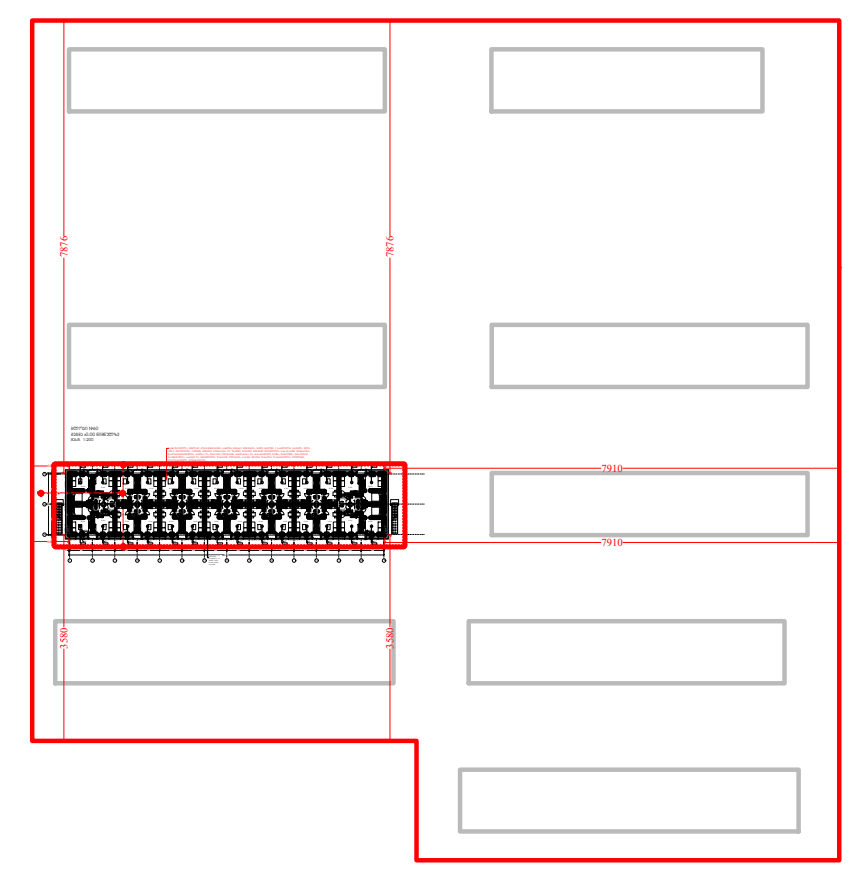

დამკვეთი CLIENT	შ.პ.ს. "ახალი დიღომში"
პროექტი PROJECT	საცხოვრებელი უბანი (საუნივერსიტეტო დასახლება)
მისამართი ADDRESS	ქ. თბილისი, დიდი დიღომი

თანამდებობა	გვარი	ხელმოწერა
დირექტორი	თ. ოტიაშვილი	
მთ.არქიტექტორი	ლ. ყაველაშვილი	

შ.პ.ს. "ახალი დიღომში"
თბილისი, დიდი-დიღომი, დემეტრე თავდადებულის 45
ტელ: 551922555
E mail: n.chkhikvadze@freeuni.edu.ge
www.akhalidigomi.ge

არქიტექტურული ნაწილი
ARCHITECTURE

მასშტაბი SCALE	1:200	თარიღი DATE OF ISSUE	29/01/2022


ნახაზი DRWG.
ბლოკი №60
ფასადი 1-15 ღერძებში
ფასადი 15-1 ღერძებში

კორექტირება REVISIONS

№	კორექტ. REV.	თარიღი DATE
1		
2		
3		
4		
5		
6		


სტადია STAGE	ინდექსი INDEX	ფურც. PAGES
მუშა პროექტი		

ბლოკი №60
ფასადი ა-გ ღერძებში

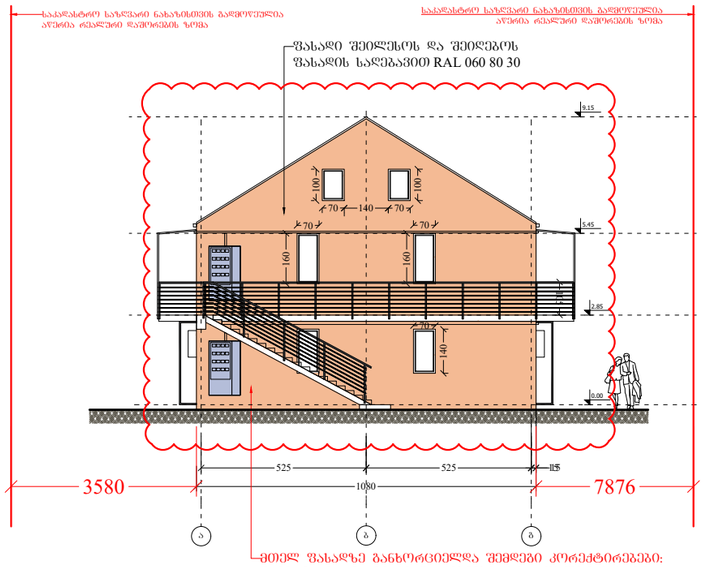

ფილ ფასადზე განხორციელდა შემდეგი კორექტირებები: დაემატა გარე აივანი და კიბეები; 1 სართულზე გაუქმდა კარი და დაემატა ფანჯარა, შეიცვალა ღიობების გაბარიტული ზომები და განლაგება; მე-2 სართულის სიმაღლე და სახურავის კუხის ნიშნული გაიზარდა; მე-2 სართულზე დაემატა ფანჯრები; შეცვლილია სახურავის კონფიგურაცია; დაკორექტირდა ფასადის შელესვის ფერი

ბლოკი №60
ფასადი გ-ა ღერძებში

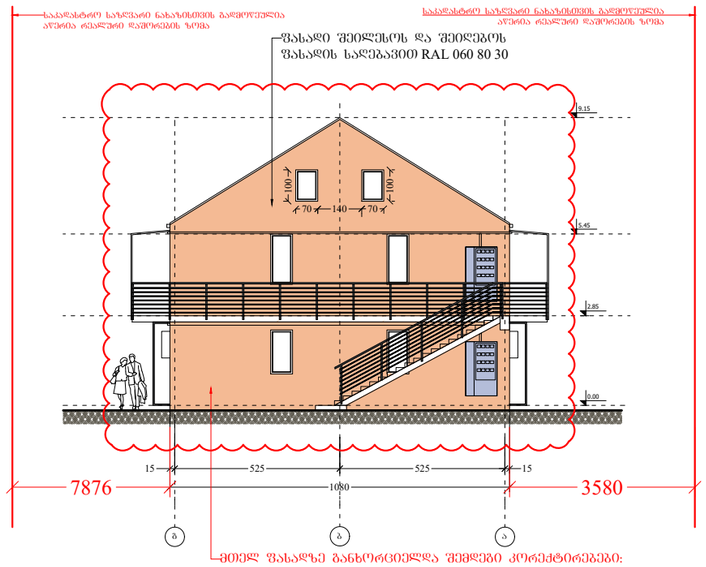

ფილ ფასადზე განხორციელდა შემდეგი კორექტირებები: დაემატა გარე აივანი და კიბეები; 1 სართულზე გაუქმდა კარი და დაემატა ფანჯარა, შეიცვალა ღიობების გაბარიტული ზომები და განლაგება; მე-2 სართულის სიმაღლე და სახურავის კუხის ნიშნული გაიზარდა; მე-2 სართულზე დაემატა ფანჯრები; შეცვლილია სახურავის კონფიგურაცია; დაკორექტირდა ფასადის შელესვის ფერი

ფორმატი PAPER SIZE	ხელშეკრულების № CONTRACT #	პროექტის № PROJECT #	ფაილის სახელი FILE NAME
A-3		1.6.07	gegmebi.dwg

პირობითი აღნიშვნები LEGEND

6.00 არქიტექტურული ნიშნული


1 ჭრილის ხაზი

ღერძის ხაზი

შენიშვნები NOTES

1. ნახაზზე ზომები მოცემულია სანტიმეტრებში;
2. ნახაზზე ყველა ცვლილება მშენებლობისას შეთანხმებული უნდა იყოს პროექტის ავტორთან;
3. ფერცლის პორექტირებით ავტომატურად უქმდება წინა ვარიანტი;

სიტუაციური სქემა KEY PLAN

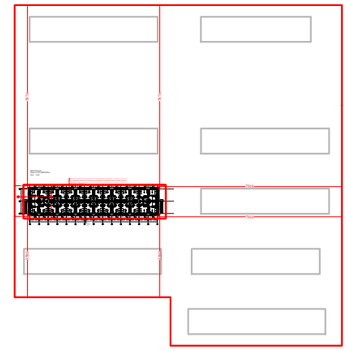

დამკვეთი CLIENT	შ.პ.ს. "სახლი დიდღომში"
პროექტი PROJECT	საცხოვრებელი შენი (საუნივერსიტეტო დასახლება)
მისამართი ADDRESS	ქ. თბილისი, დიდი დიდღომი

თანამდებობა	გვარი	ხელმოწერა
დირექტორი	თ. ოტიაშვილი	
მთ.არქიტექტორი	ლ. ყაფლაშვილი	

შ.პ.ს. "სახლი დიდღომში"
თბილისი, დიდი-დიდღომი, დემეტრე თავდადებულის 45
ტელ: 551922555
E mail: n.chkhikvadze@freeuni.edu.ge
www.akhalidigomi.ge

არქიტექტურული ნაწილი ARCHITECTURE

მასშტაბი SCALE	1:200	თარიღი DATE OF ISSUE	29/01/2022

ნახაზი DRWG.
ბლოკი №60
ფასადი ა-გ; გ-ა ღერძებში


რევიზიები REVISIONS

№	პროექტ. REV.	თარიღი DATE
1		
2		
3		
4		
5		
6		

სტადია STAGE	ინდექსი INDEX	ფურც. PAGES
მუშა პროექტი		


ფორმატი PAPER SIZE	ღაკვეთა № CONTRACT #	პროექტის № PROJECT #	ფაილის სახელი FILE NAME
A-3		1.6.07	gegmebi.dwg

ბლოკი №61
ფასადი 16 - 1 ღერძებში

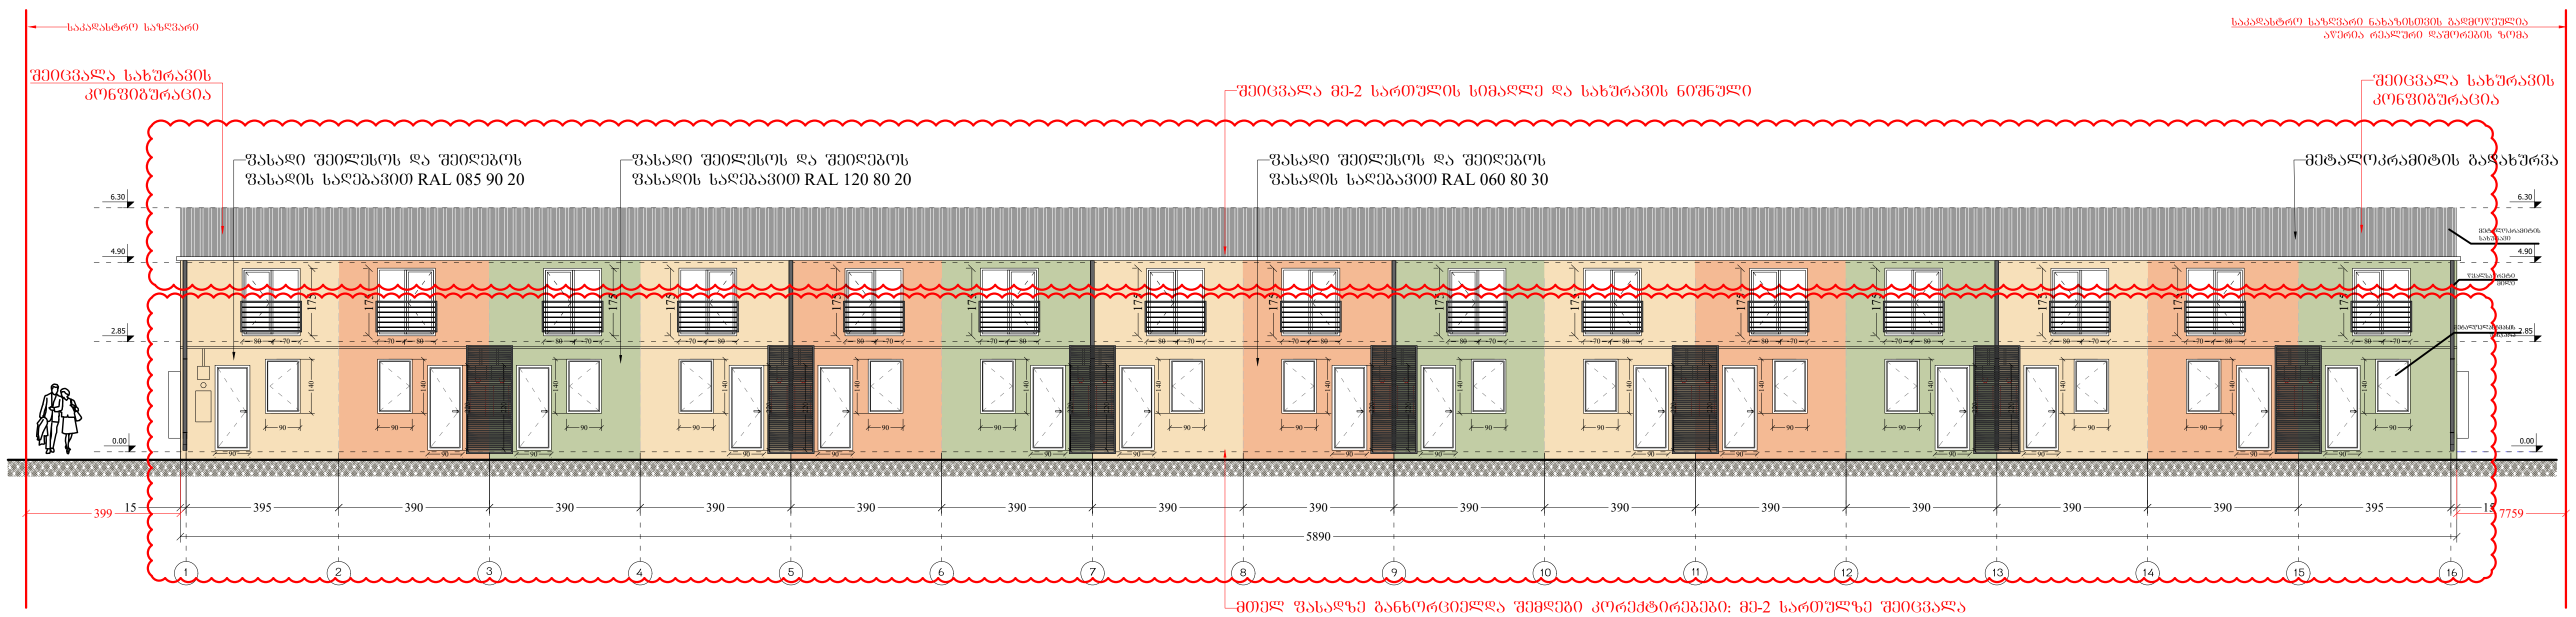

მთელ ფასადზე განხორციელდა შემდეგი კორექტირებები: მე-2 სართულზე შეიცვალა ფანჯრების ღიობების გაბარიტული ზომები და მდებარეობა, დაემატა ფრანგული აივანი; 1 სართულზე შეცვლილია კარისა და ფანჯრის ღიობების განლაგება და გაბარიტული ზომა, კარის თავზე გაუქმებულია დეკორატიული გადახურვა; 1 სართულზე კარებს შორის დამატებულია ლითონის დეკორატიული კონსტრუქცია; შეცვლილია ფასადის შეღებვის ფერი

ბლოკი №61
ფასადი 16 - 1 ღერძებში

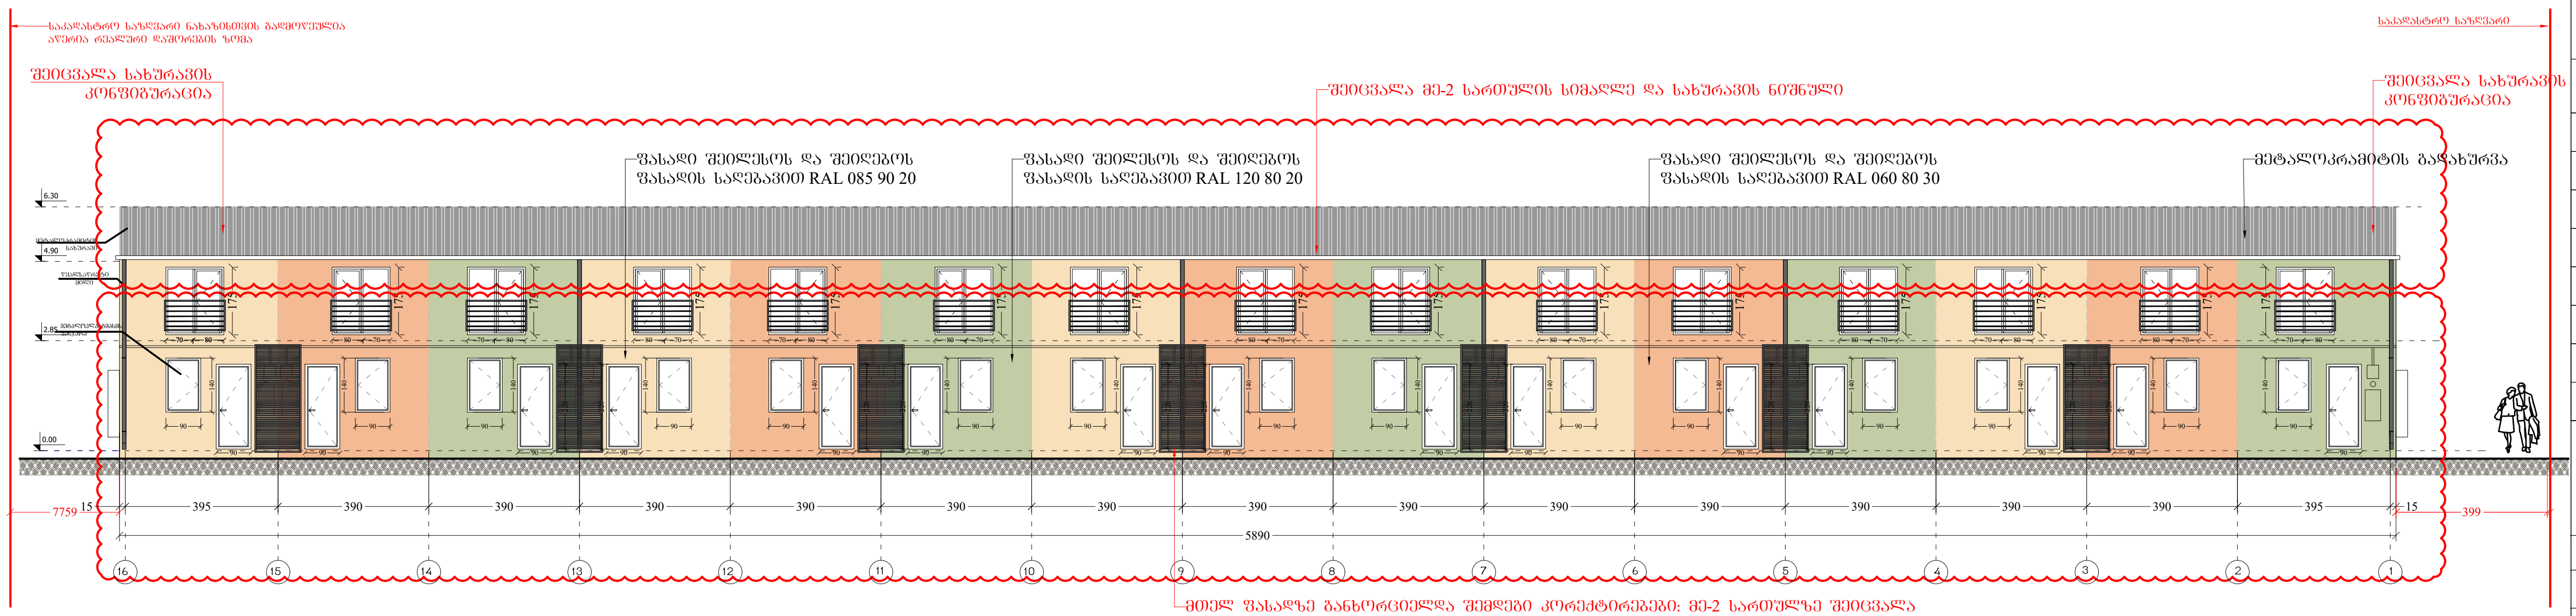

მთელ ფასადზე განხორციელდა შემდეგი კორექტირებები: მე-2 სართულზე შეიცვალა ფანჯრების ღიობების გაბარიტული ზომები და მდებარეობა, დაემატა ფრანგული აივანი; 1 სართულზე შეცვლილია კარისა და ფანჯრის ღიობების განლაგება და გაბარიტული ზომა, კარის თავზე გაუქმებულია დეკორატიული გადახურვა; 1 სართულზე კარებს შორის დამატებულია ლითონის დეკორატიული კონსტრუქცია; შეცვლილია ფასადის შეღებვის ფერი


პირობითი აღნიშვნები — LEGEND

6.00 არქიტექტურული ნიშნული
ჭრილის ხაზი
ღერძის ხაზი

შენიშვნები — NOTES

1. ნახაზზე ზომები მოცემულია სანტიმეტრებში;
2. ნახაზზე ყველა ცვლილება მშენებლობისას შეთანხმებული უნდა იყოს პროექტის ავტორთან;
3. ფურცლის კორექტირებით ავტომატურად უქმდება წინა ვარიანტი;

სიტუაციური სქემა — KEY PLAN

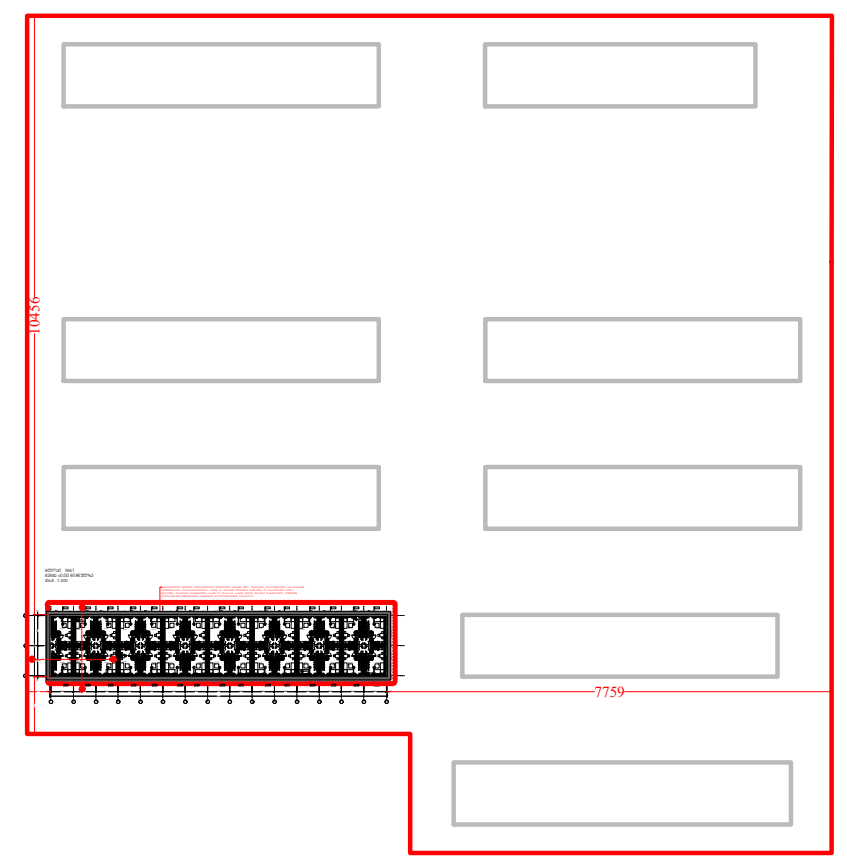

დამკვეთი CLIENT	შ.პ.ს. "სახლი დიღომში"
პროექტი PROJECT	საცხოვრებელი უბანი (საუნივერსიტეტო დასახლება)
მისამართი ADDRESS	ქ. თბილისი, დიდი დიღომი

თანამდებობა	გვარი	ხელმოწერა
დირექტორი	თ. ოტიაშვილი	
მთ.არქიტექტორი	ლ. ყავლაშვილი	

შ.პ.ს. "სახლი დიღომში"
თბილისი, დიდი-დიღომი, დემეტრე თავდადებულის 45
ტელ: 551922555
E mail: n.chkhikvadze@freeuni.edu.ge
www.akhalidigomi.ge

არქიტექტურული ნაწილი ARCHITECTURE

მასშტაბი SCALE	1:200	თარიღი DATE OF ISSUE	29/01/2022


ნახაზი DRWG.
ბლოკი №61
ფასადი 1-16 ღერძზე
ფასადი 16-1 ღერძზე

კორექტირება REVISIONS


№	კორექტ. REV.	თარიღი DATE
1		
2		
3		
4		
5		
6		

სტადია STAGE	ინდექსი INDEX	ფურც. PAGES
მუშა პროექტი		

ბლოკი №61
ფასადი ა - გ ღერძებში

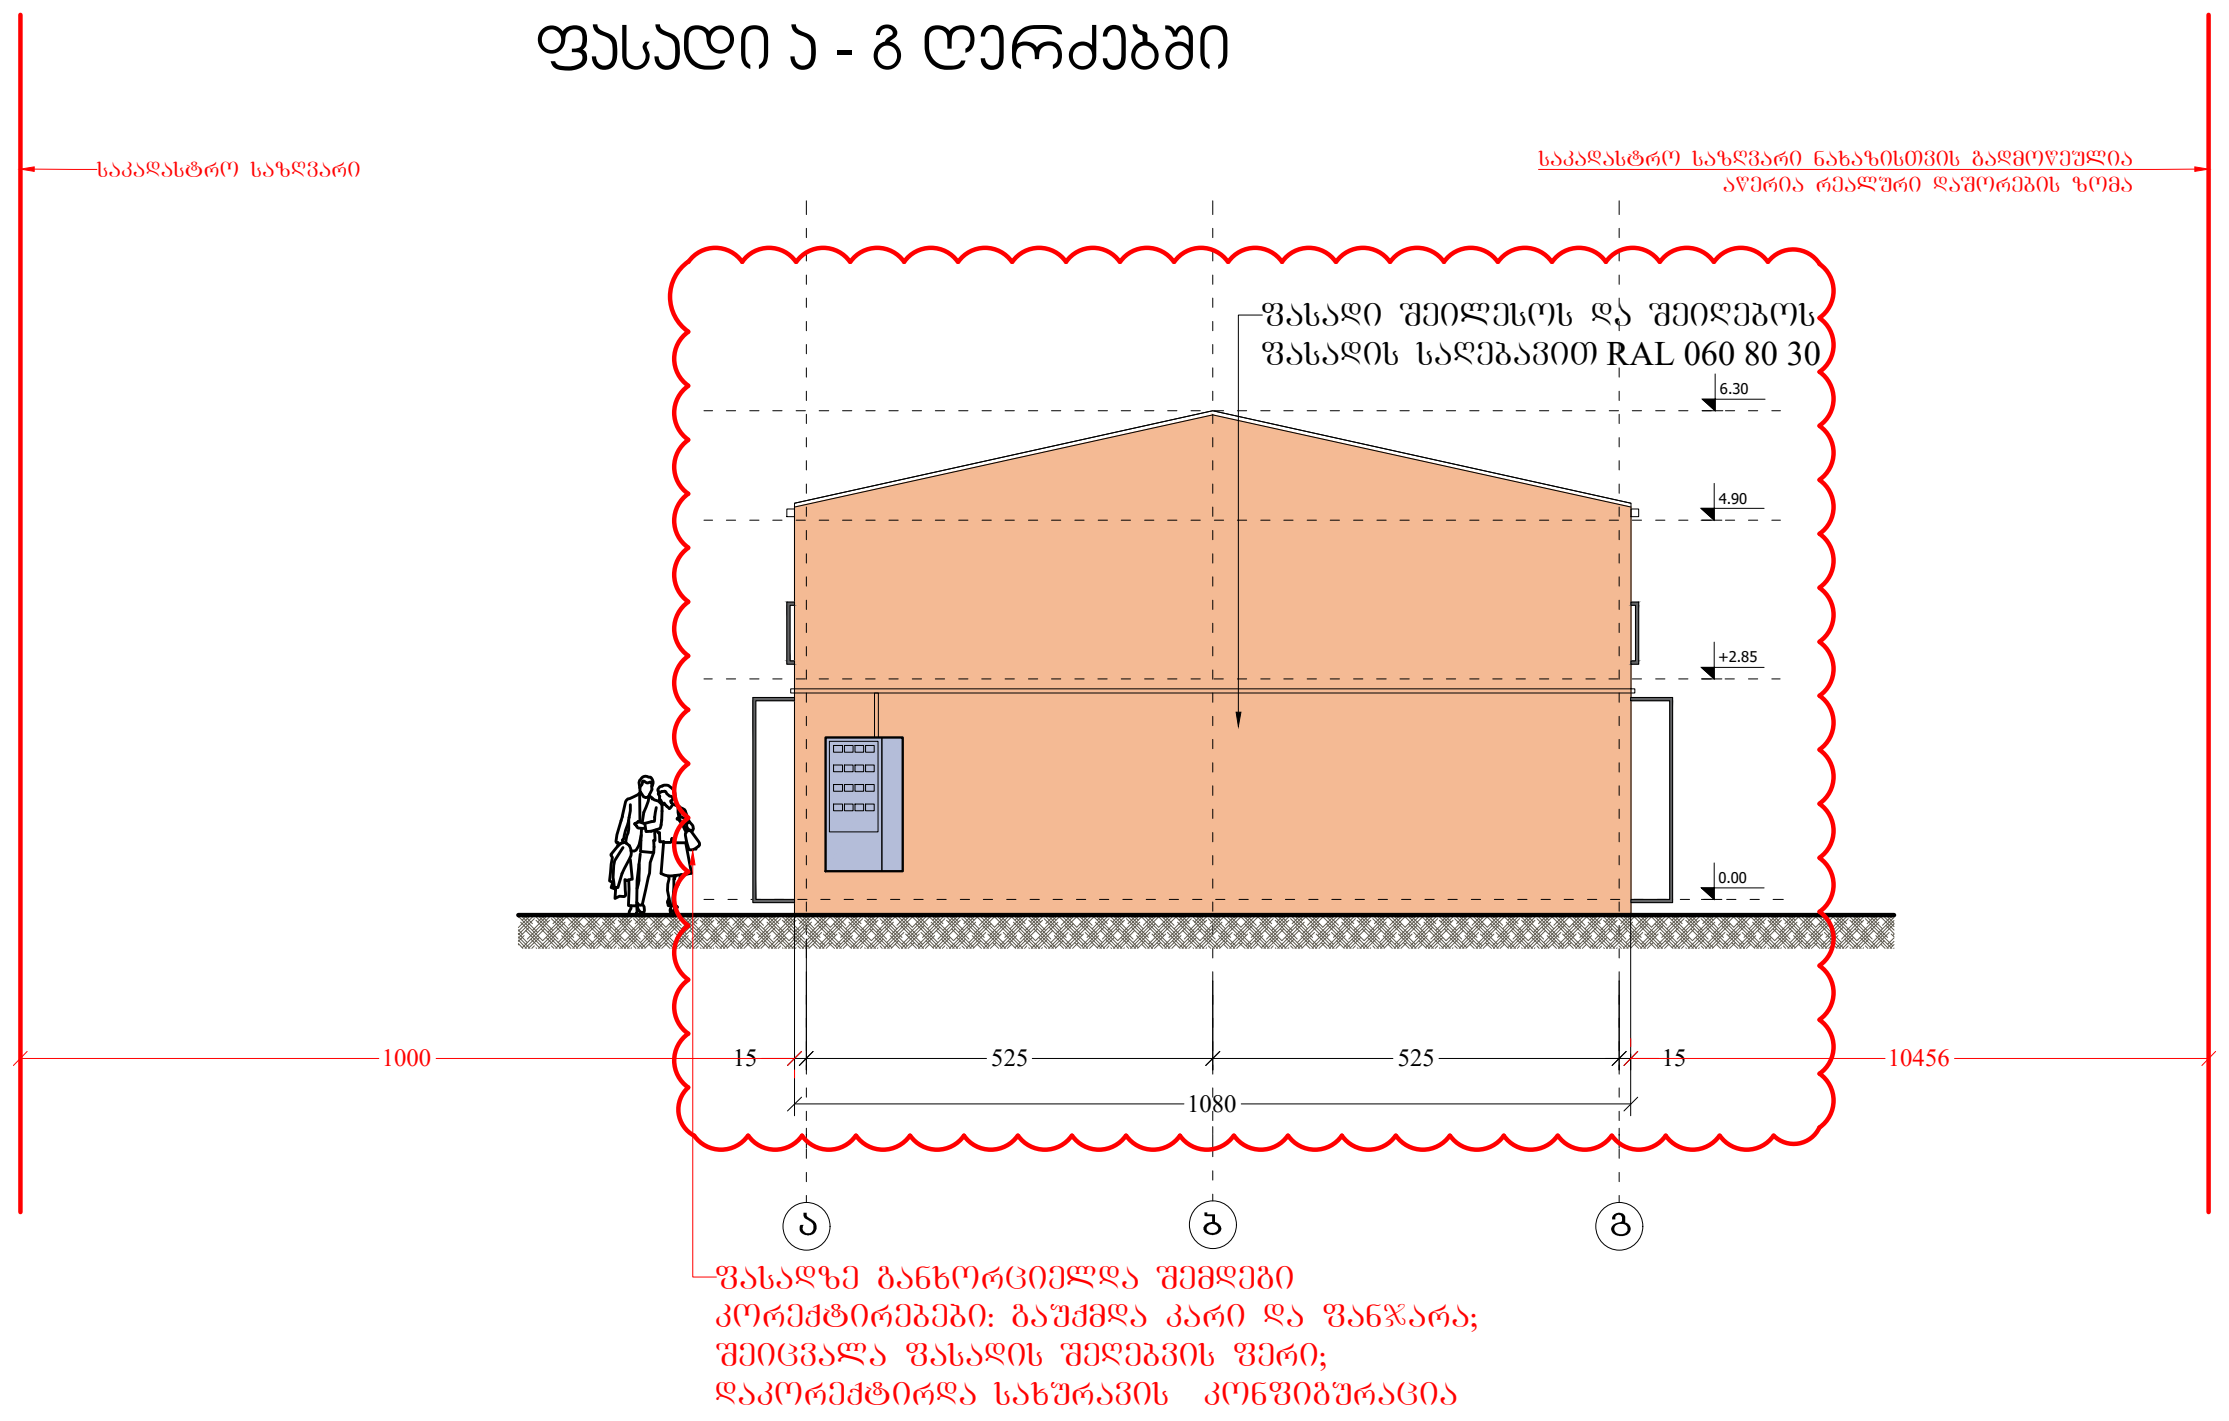

ბლოკი №61
ფასადი გ - ა ღერძებში

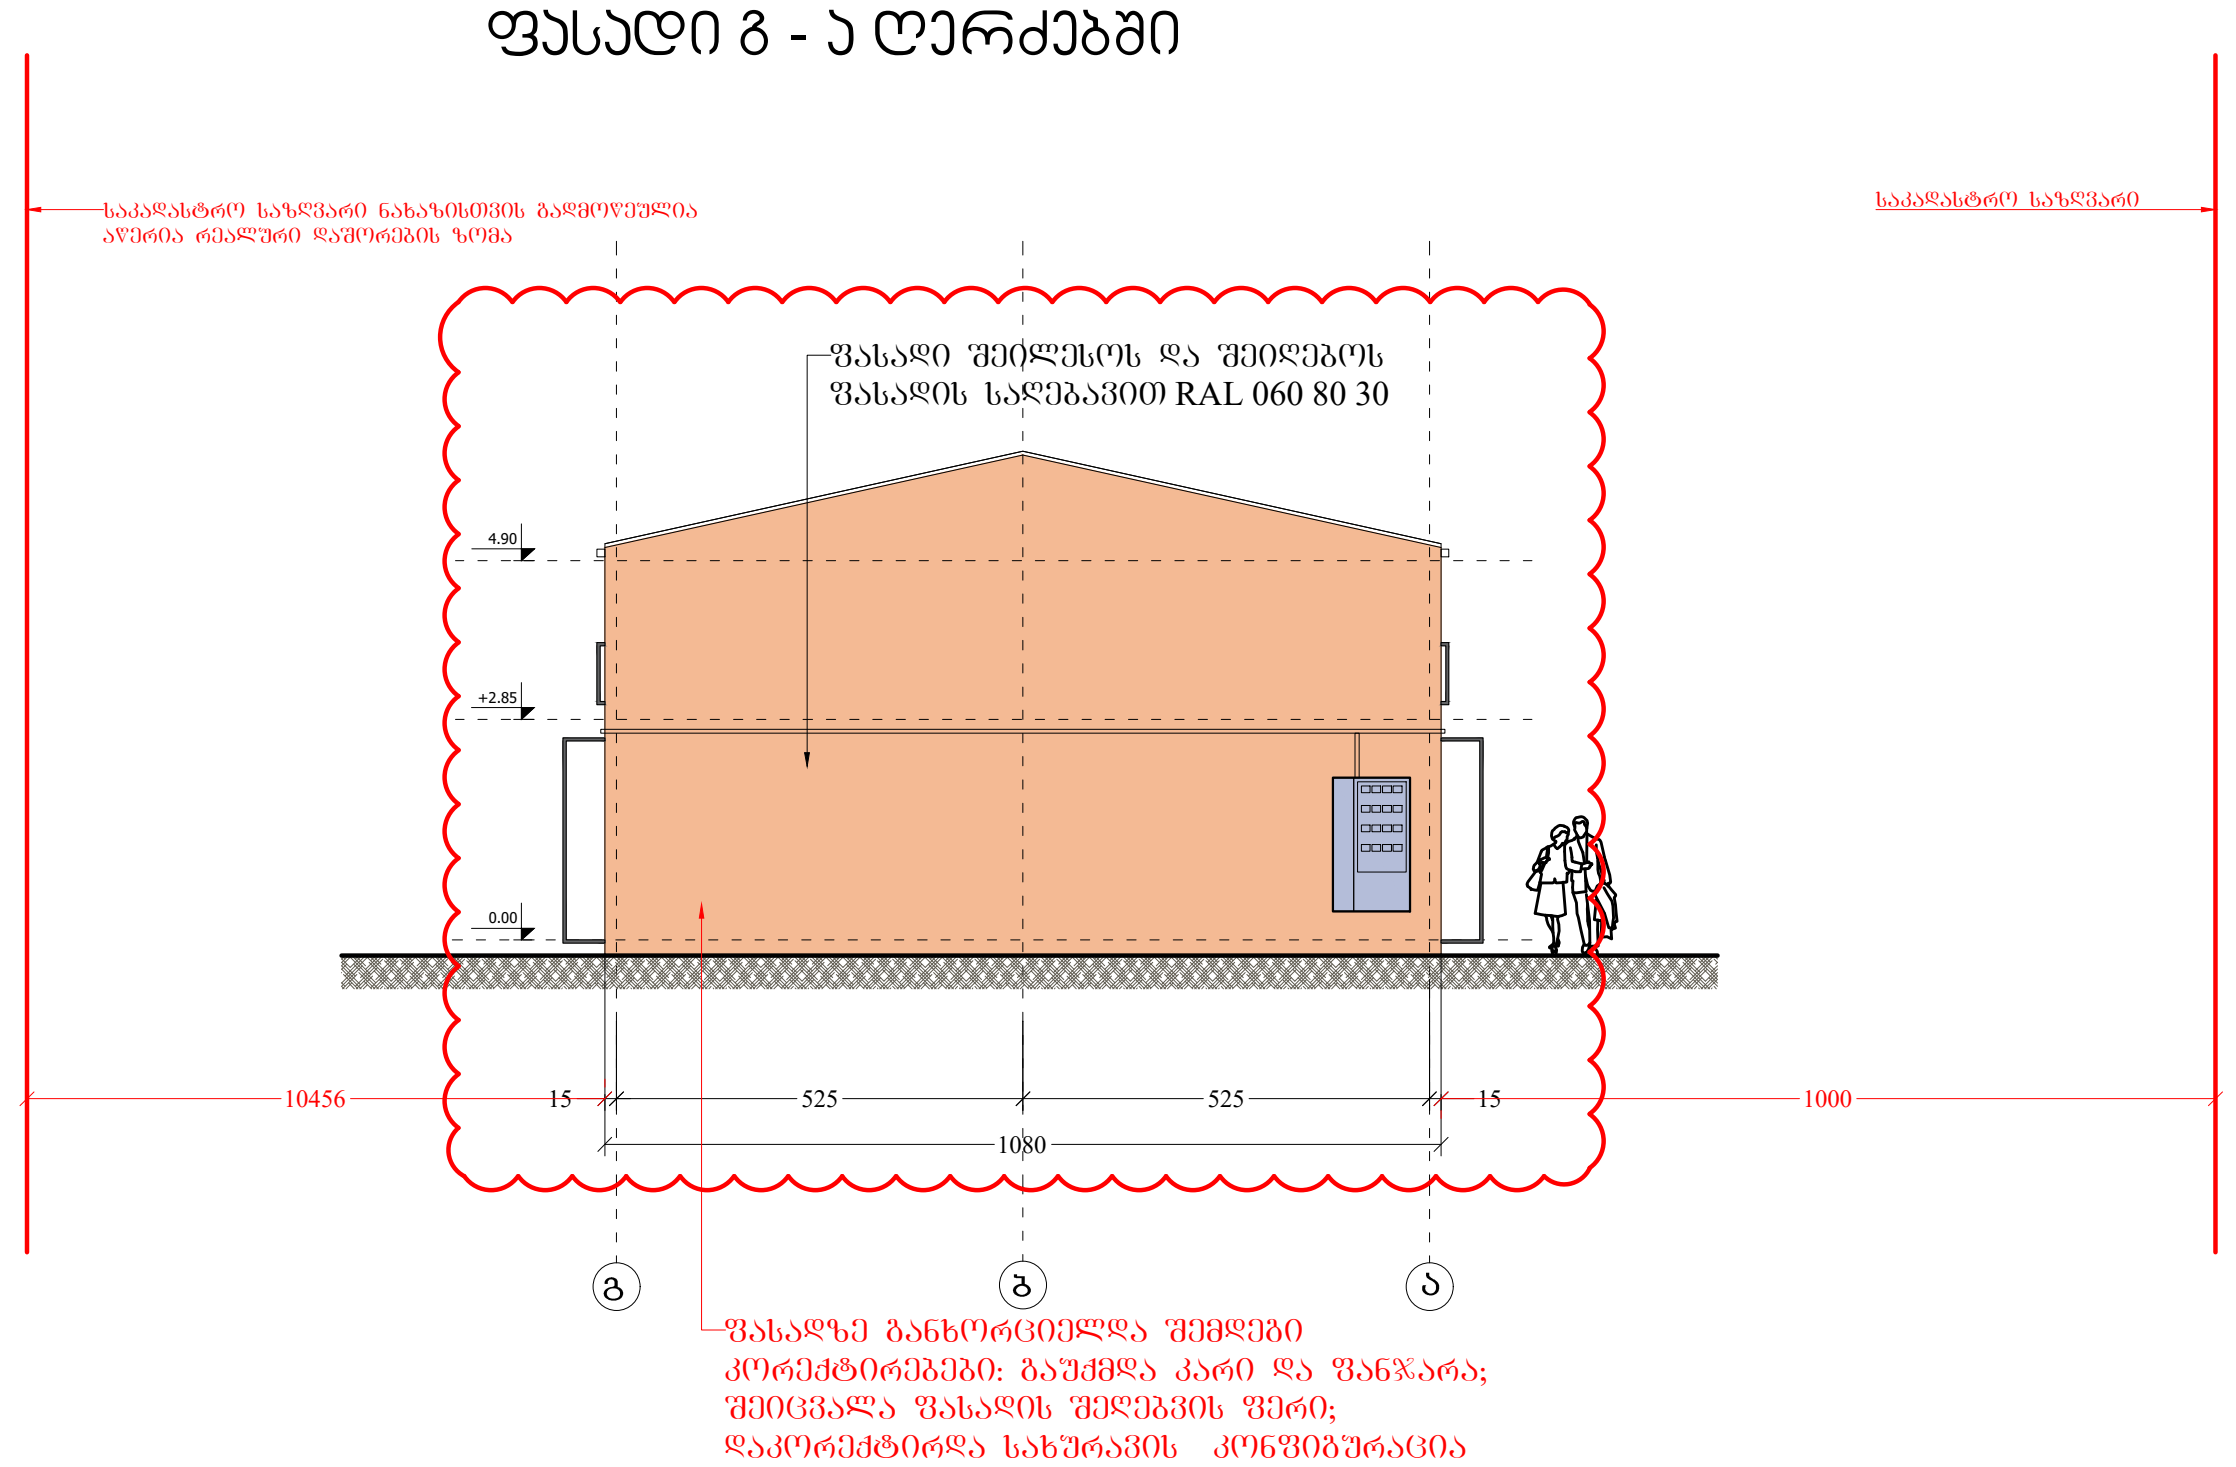

ფორმატი PAPER SIZE	დაკვეთა № CONTRACT #	პროექტის № PROJECT #	ფაილის სახელი FILE NAME
A-3		1.6.07	gegmebi.dwg


პირობითი აღნიშვნები LEGEND

- 6.00 — არქიტექტურული ნიშნული
- ჭრილის ხაზი
- ღერძის ხაზი

შენიშვნები NOTES

1. ნახაზზე ზომები მოცემულია სანტიმეტრებში;
2. ნახაზზე ყველა ცვლილება მშენებლობისას შეთანხმებული უნდა იყოს პროექტის ავტორთან;
3. ფურცლის კორექტირებით ავტომატურად უქმდება წინა ვარიანტი;

სიტუაციური სქემა KEY PLAN

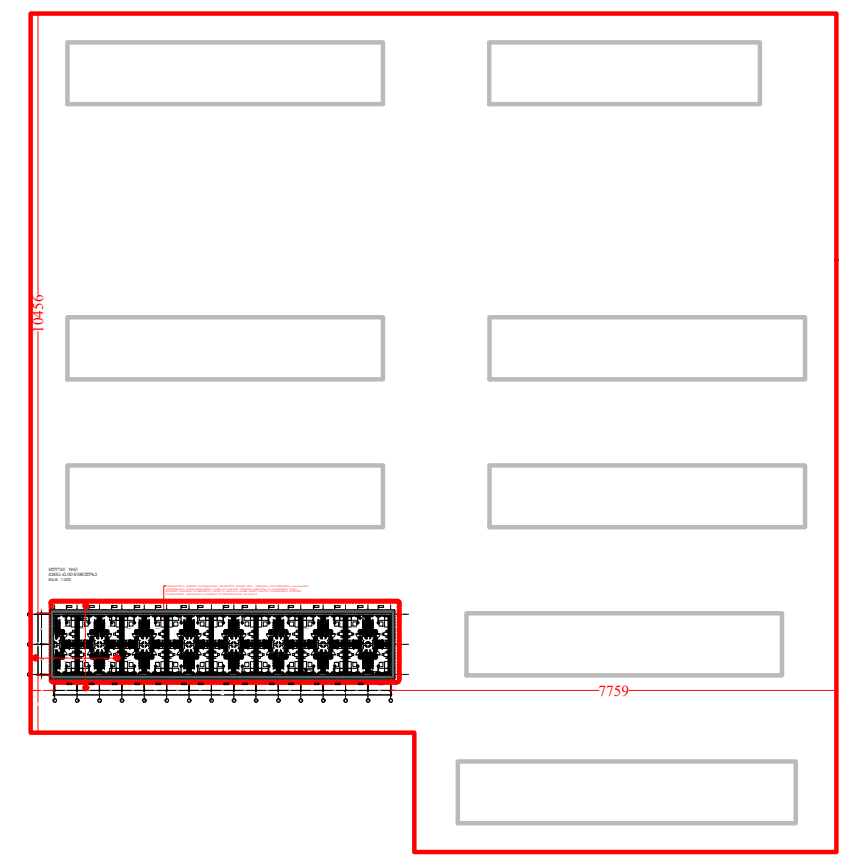

დამკვეთი CLIENT	შ.პ.ს. "სახლი დიღომში"
პროექტი PROJECT	საცხოვრებელი უბანი (საუნივერსიტეტო დასახლება)
მისამართი ADDRESS	ქ. თბილისი, დიდი დიღომი

თანამდებობა	გვარი	ხელმოწერა
დირექტორი	თ. ოტიაშვილი	
მთ.არქიტექტორი	ლ. ყავლაშვილი	

შ.პ.ს. "სახლი დიღომში"
თბილისი, დიდი-დიღომი, დემეტრე თავდადებულის 45
ტელ: 551922555
E mail: n.chkhikvadze@freeuni.edu.ge
www.akhalidigomi.ge

არქიტექტურული ნაწილი ARCHITECTURE

მასშტაბი SCALE	1:200	თარიღი DATE OF ISSUE	29/01/2022

ნახაზი DRWG.

ბლოკი №61

ფასადი ა-გ;გ-ა ღერძზე

კორექტირება REVISIONS

№	კორექტ. REV.	თარიღი DATE
1		
2		
3		
4		
5		
6		


სტადია STAGE	ინდექსი INDEX	ფურც. PAGES
მუშა პროექტი		

კორექტირებული ფასადები 2023წ.

ბლოკი №53
ფასადი 1-13 ღერძებში



ბლოკი №53
ფასადი 13-1 ღერძებში

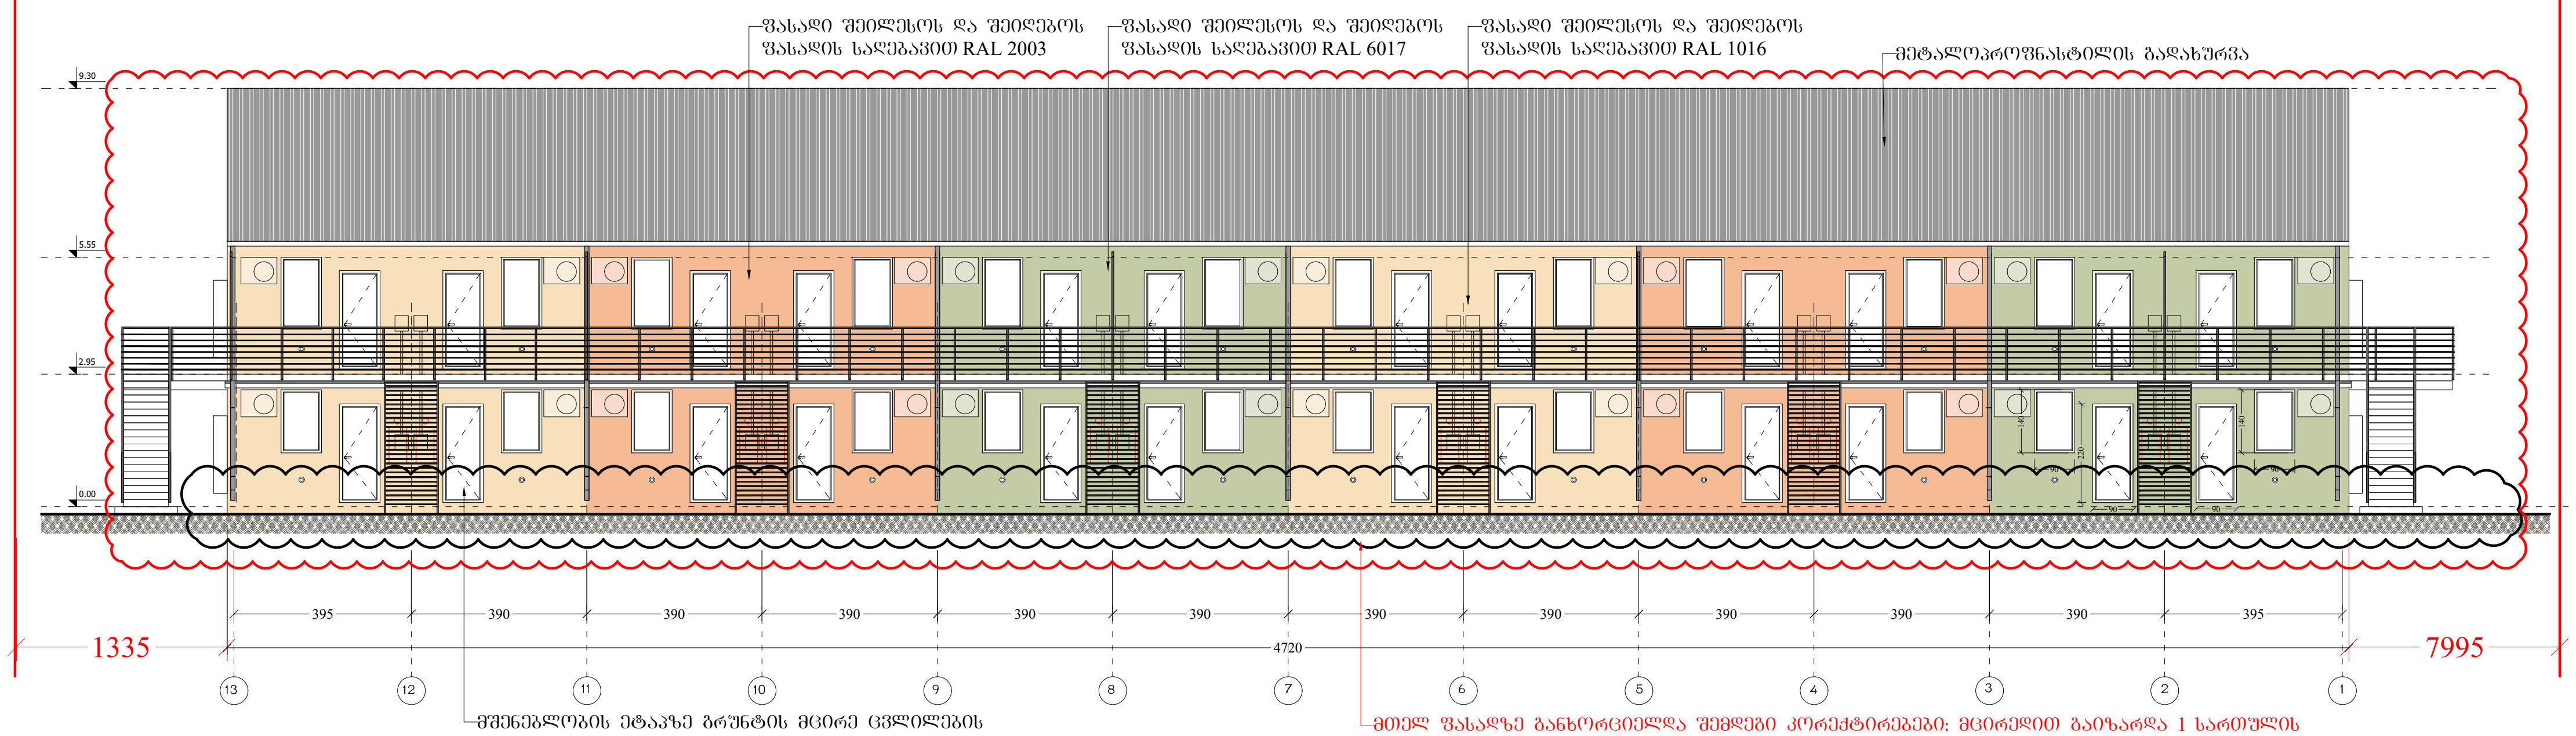

ფორმატი PAPER SIZE	დავალება № CONTRACT #	პროექტის № PROJECT #	ფაილის სახელი FILE NAME
A-3		1.6.07	gegmebi.dwg


პირობითი აღნიშვნები — LEGEND

- 6.00 — არქიტექტურული ნიშნული
- 1 — ჭრილის ხაზი
- ღერძის ხაზი

შენიშვნები — NOTES

1. ნახაზზე ზომები მოცემულია სანტიმეტრებში;
2. ნახაზზე ყველა ცვლილება მშენებლობისას შეთანხმებული უნდა იყოს პროექტის ავტორთან;
3. ფურცლის კორექტირებით ავტომატურად უქმდება წინა ვარიანტი;

სიტუაციური სქემა — KEY PLAN

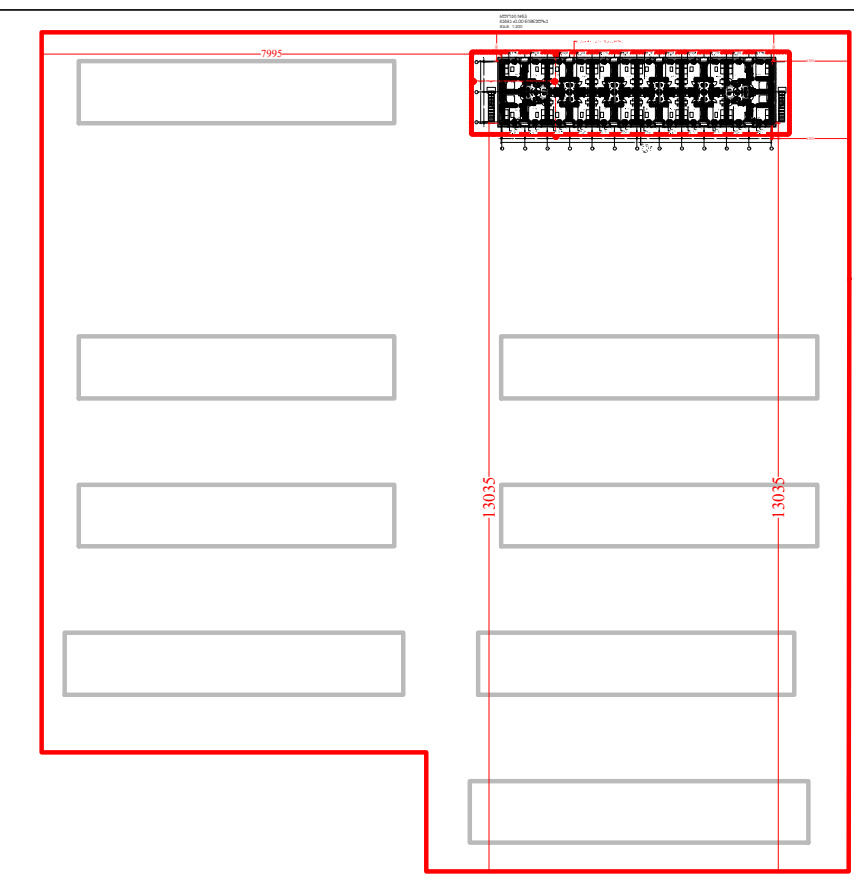

დამკვეთი CLIENT	შ.პ.ს. "ახალი დიღომში"
პროექტი PROJECT	საცხოვრებელი უბანი (საუნივერსიტეტო დასახლება)
მისამართი ADDRESS	ქ. თბილისი, დიდი დიღომი

თანამდებობა	გვარი	ხელმოწერა
დირექტორი	თ. ოტიაშვილი	
მთ.არქიტექტორი	ლ. ყაველაშვილი	

შ.პ.ს. "ახალი დიღომში"
თბილისი, დიდი-დიღომი, დემეტრე თავდადებულის 45
ტელ: 551922555
E mail: n.chkhikvadze@freeuni.edu.ge
www.akhalidigomi.ge

არქიტექტურული ნაწილი
ARCHITECTURE


მასშტაბი SCALE	1:200	თარიღი DATE OF ISSUE	29/01/2022

ნახაზი DRWG.
ბლოკი №53
ფასადი 1-13 ღერძებში
ფასადი 13-1 ღერძებში

კორექტირება — REVISIONS

№	კორექტ. REV.	თარიღი DATE
1		20/01/2023
2		
3		
4		
5		
6		

სტადია STAGE	ინდექსი INDEX	ფურც. PAGES
მუშა პროექტი		

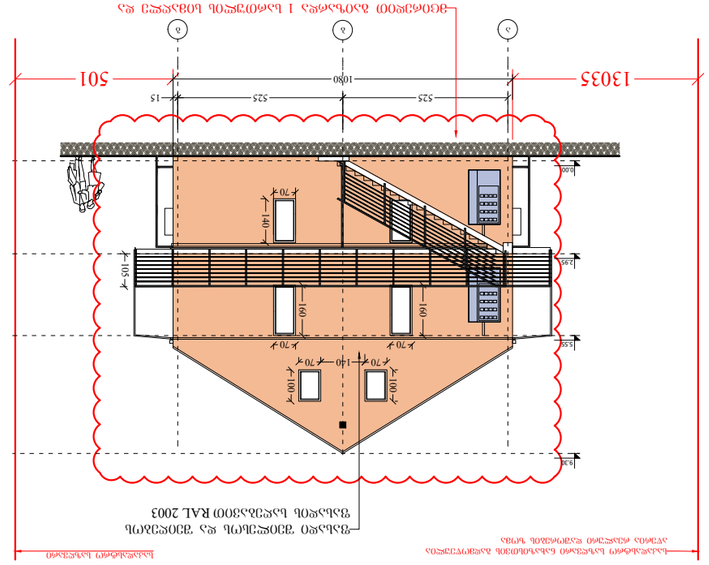
1303.5
501
525
525
150
1080
15
15
140
140
70
70
70
70
70
70
70
70
100
100
100
100
150
298
298
298

ფორმატი PAPER SIZE	ხელშეკრულება № CONTRACT #	პროექტის № PROJECT #	ფაილის სახელი FILE NAME
A-3		1.6.07	gegmebi.dwg


პირობითი აღნიშვნები — LEGEND

6.00 არქიტექტურული ნიშნული


ჭრილის ხაზი

ღერძის ხაზი

ბლოკი №54
ფასადი 1 - 17 ღერძებში

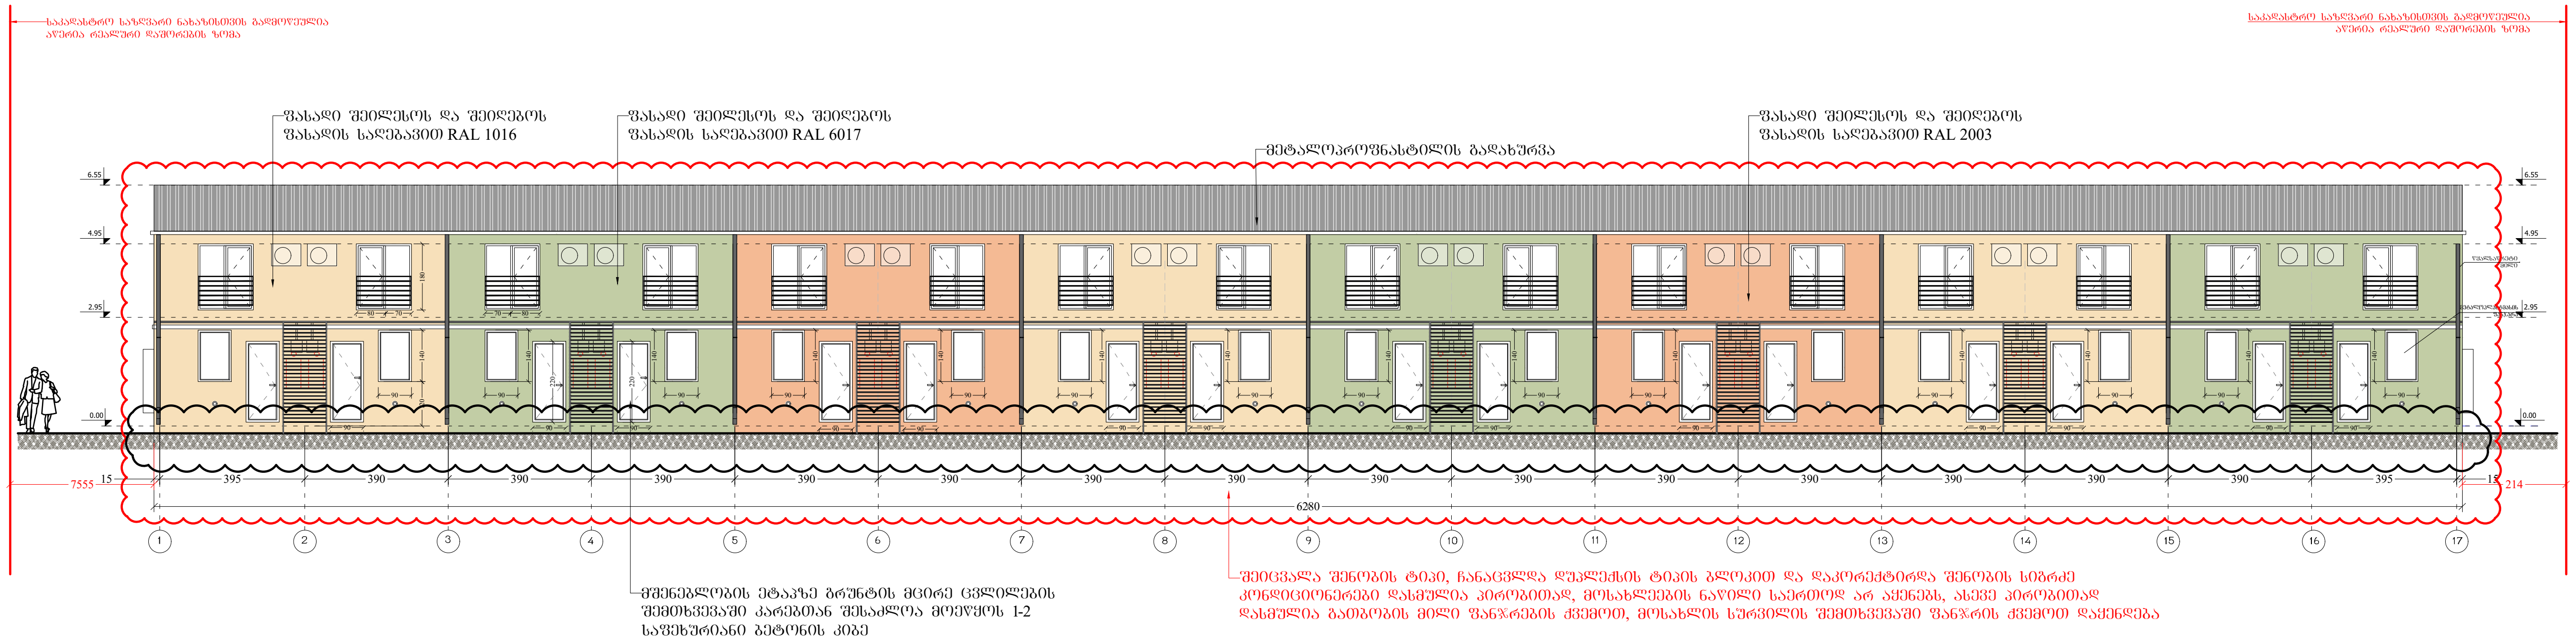


ბლოკი №54
ფასადი 17 - 1 ღერძებში

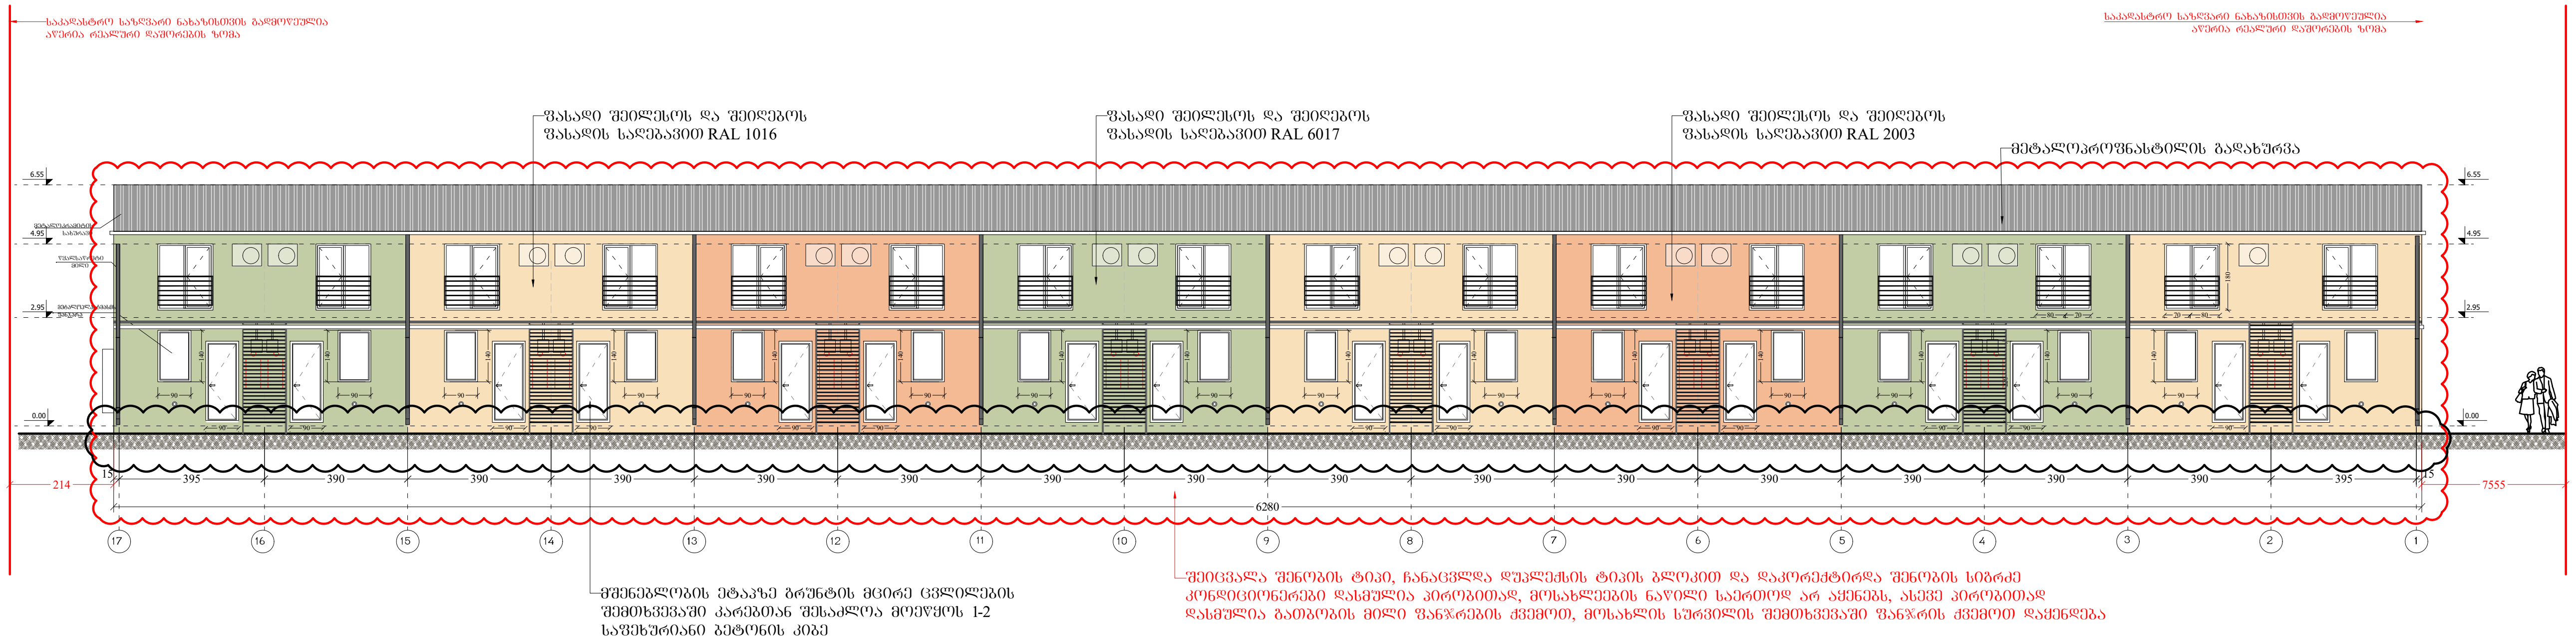

შენიშვნები — NOTES

1. ნახაზზე ზომები მოცემულია სანტიმეტრებში;
2. ნახაზზე ყველა ცვლილება მშენებლობისას შეთანხმებული უნდა იყოს პროექტის ავტორთან;
3. ფურცლის კორექტირებით ავტომატურად უქმდება წინა ვარიანტი;

სიტუაციური სქემა — KEY PLAN

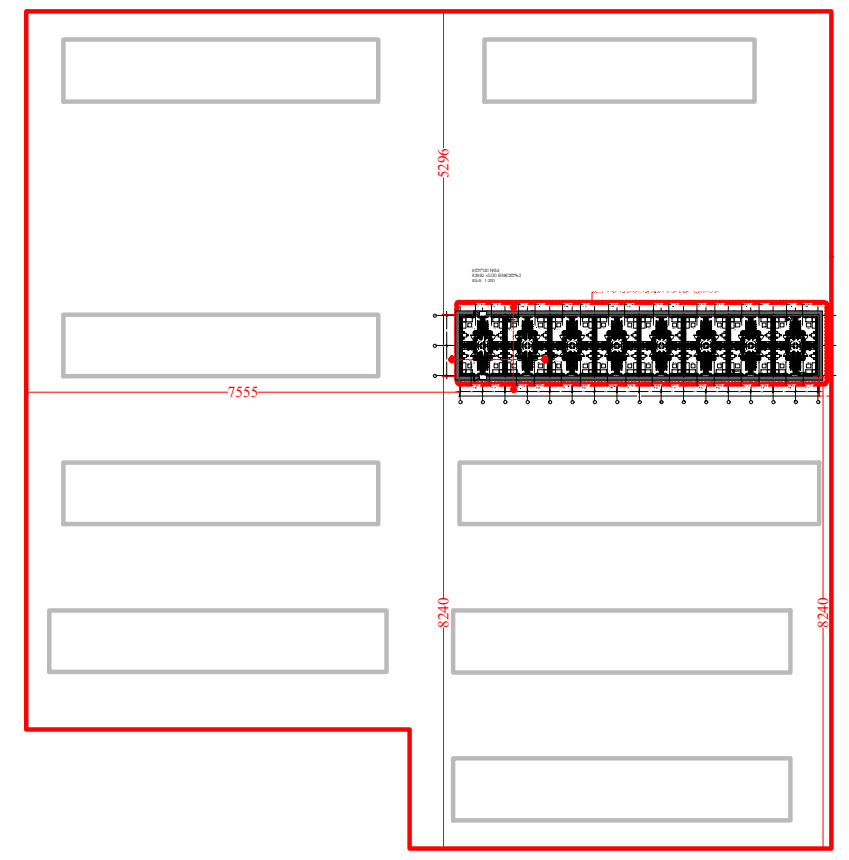

დამკვეთი CLIENT	შ.პ.ს. "სახლი დიღომში"
პროექტი PROJECT	საცხოვრებელი უბანი (საუნივერსიტეტო დასახლება)
მისამართი ADDRESS	ქ. თბილისი, დიდი დიღომი

თანამდებობა	გვარი	ხელმოწერა
დირექტორი	თ. ოტიაშვილი	
მთ.არქიტექტორი	ლ. ყაველაშვილი	

შ.პ.ს. "სახლი დიღომში"
თბილისი, დიდი-დიღომი, დემეტრე თავდადებულის 45
ტელ: 551922555
E mail: n.chkhikvadze@freeuni.edu.ge
www.akhalidigomi.ge

არქიტექტურული ნაწილი — ARCHITECTURE

მასშტაბი SCALE	1:200	თარიღი DATE OF ISSUE	29/01/2022


ნახაზი DRWG.: ბლოკი №54 ფასადი 1-16 ღერძზე ფასადი 16-1 ღერძზე

კორექტირება — REVISIONS


№	კორექტ. REV.	თარიღი DATE
1		20/01/2023
2		
3		
4		
5		
6		

სტადია STAGE	ინდექსი INDEX	ფურც. PAGES
მუშა პროექტი		

ბლოკი №54
ფასადი ა - გ ღერძებში

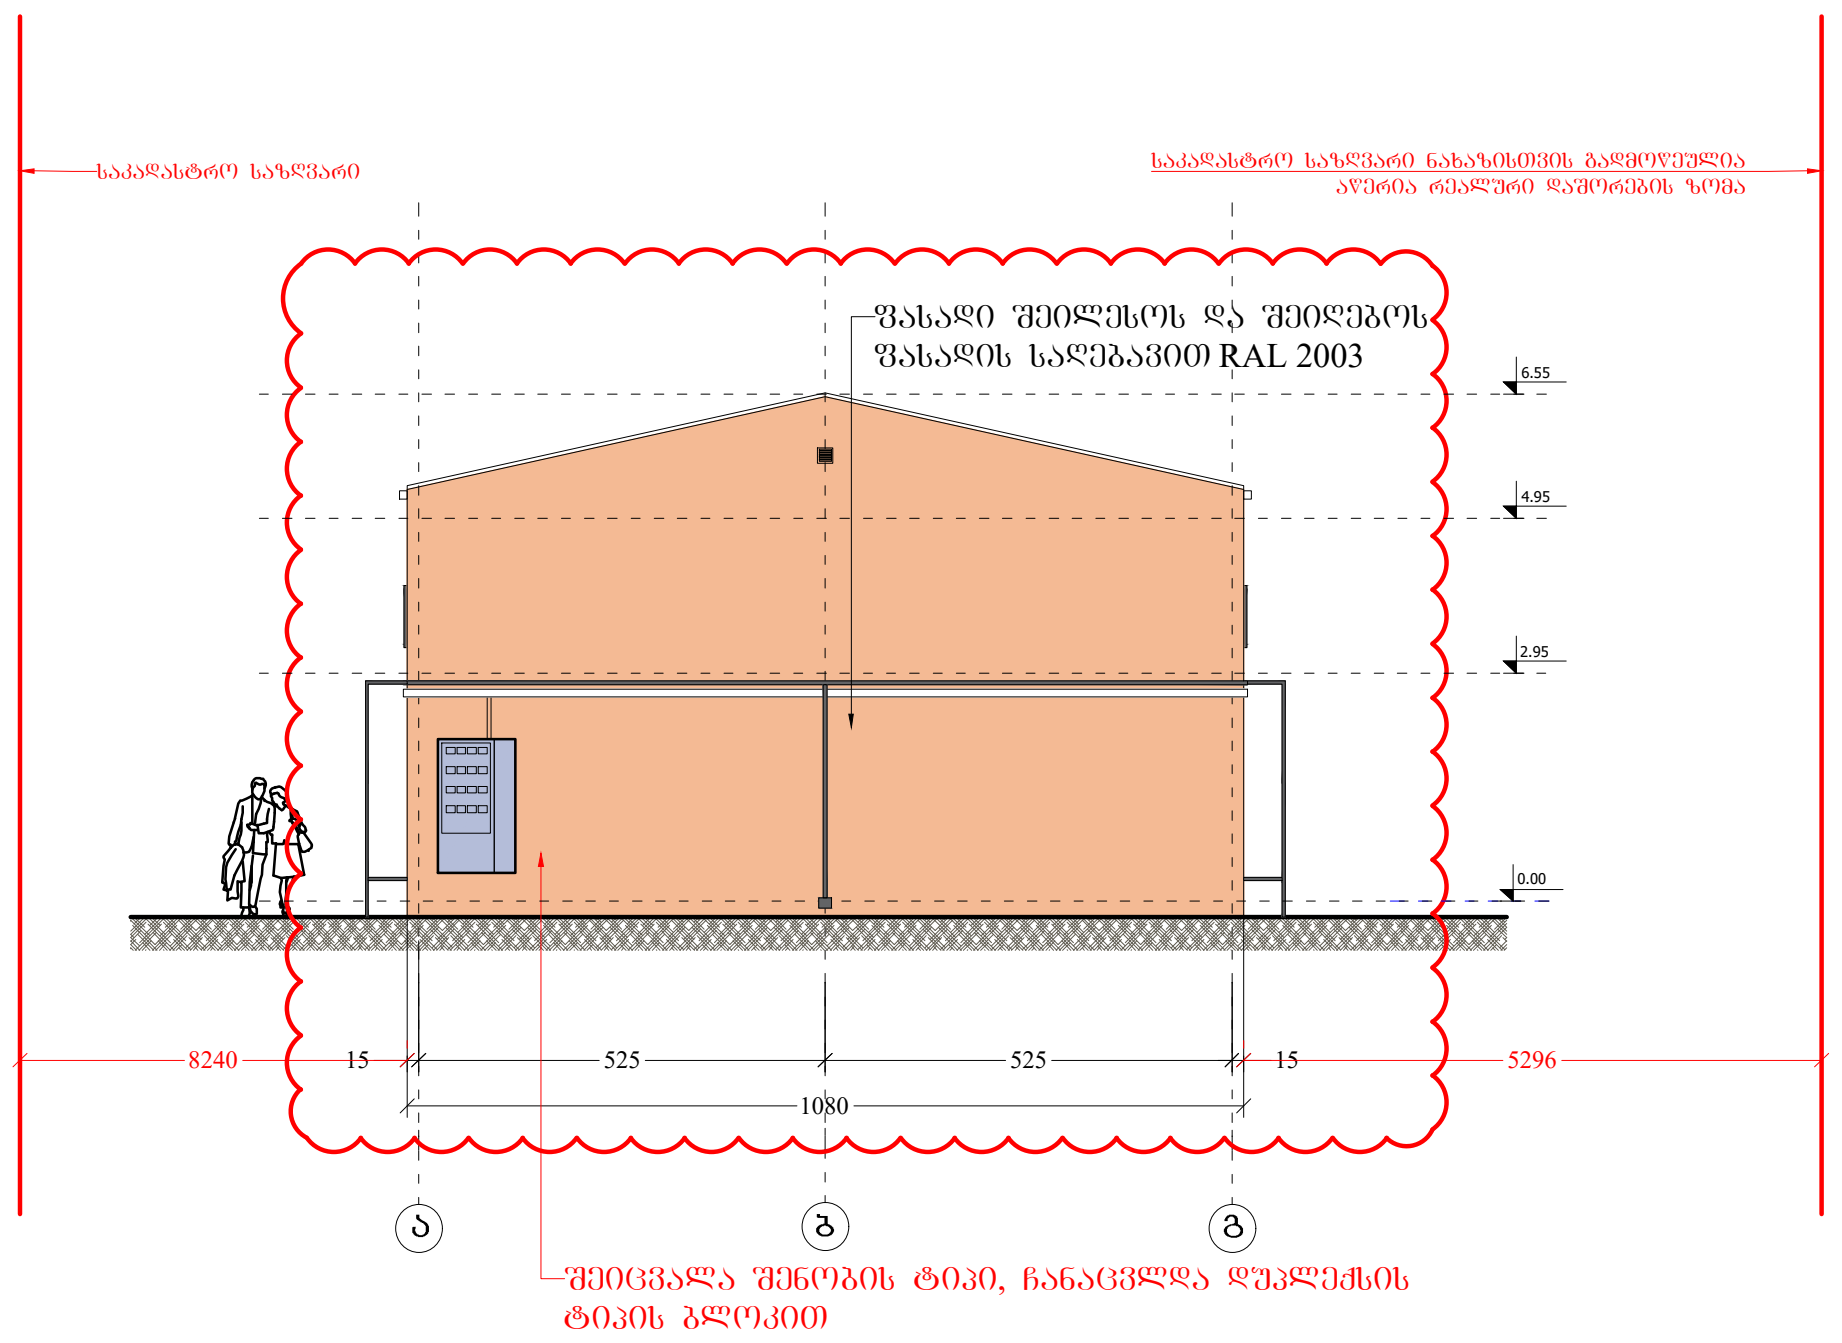

ბლოკი №54
ფასადი გ - ა ღერძებში

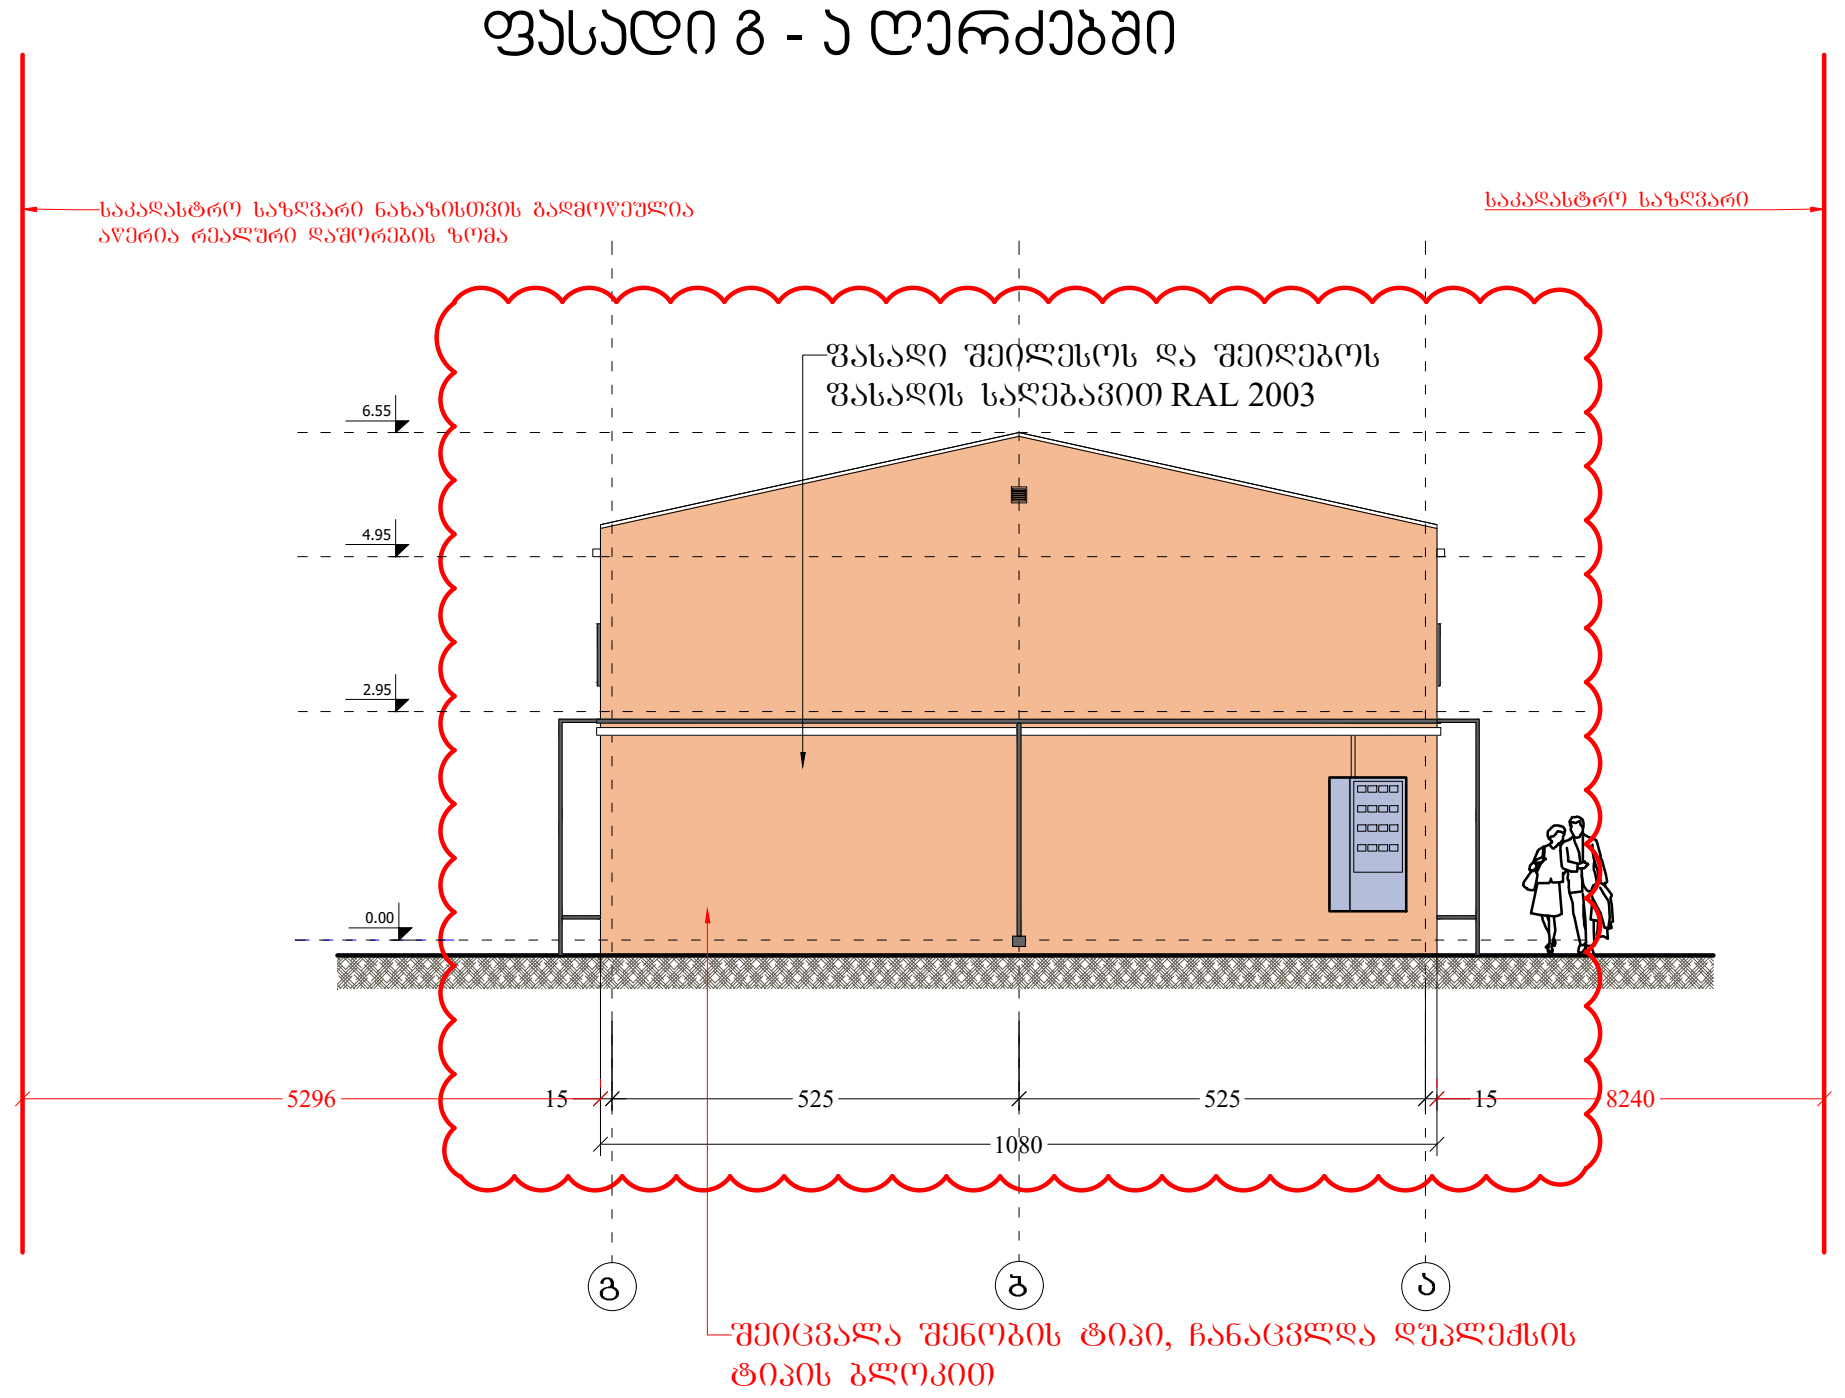

ფორმატი PAPER SIZE	ღაკვეთა № CONTRACT #	პროექტის № PROJECT #	ფაილის სახელი FILE NAME
A-3		1.6.07	gegmebi.dwg


პირობითი აღნიშვნები — LEGEND

- 6.00 — არქიტექტურული ნიშნული
- ჭრილის ხაზი
- ღერძის ხაზი

შენიშვნები — NOTES

1. ნახაზზე ზომები მოცემულია სანტიმეტრებში;
2. ნახაზზე ყველა ცვლილება მშენებლობისას შეთანხმებული უნდა იყოს პროექტის ავტორთან;
3. ფურცლის კორექტირებით ავტომატურად უქმდება წინა ვარიანტი;

სიტუაციური სქემა — KEY PLAN

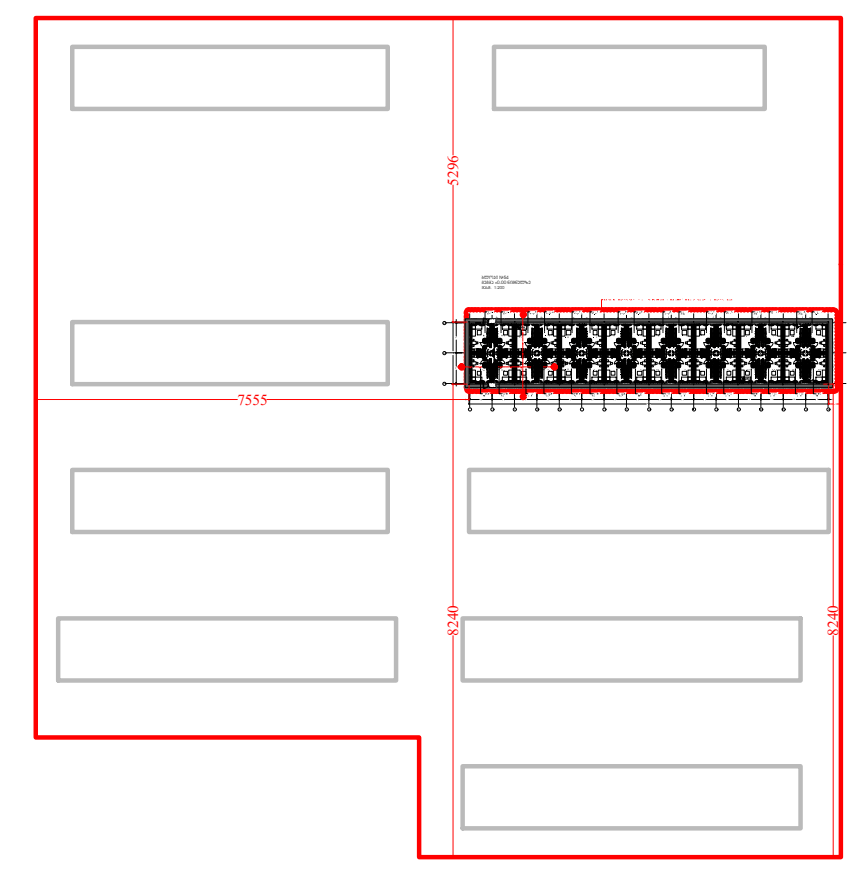

დამკვეთი CLIENT — შ.პ.ს. "სახლი დიღომში"

პროექტი PROJECT — საცხოვრებელი უბანი (საუნივერსიტეტო დასახლება)

მისამართი ADDRESS — ქ. თბილისი, დიდი დიღომი

თანამდებობა	გვარი	ხელმოწერა
დირექტორი	თ. ოტიაშვილი	
მთ.არქიტექტორი	ლ. ყავლაშვილი	

შ.პ.ს. "სახლი დიღომში"
თბილისი, დიდი-დიღომი, დემეტრე თავდადებულის 45
ტელ: 551922555
E mail: n.chkhikvadze@freeuni.edu.ge
www.akhalidigomi.ge

არქიტექტურული ნაწილი
ARCHITECTURE

მასშტაბი SCALE — 1:200

თარიღი DATE OF ISSUE — 29/01/2022

ნახაზი DRWG. — ბლოკი №54 — ფასადი ა-გ;გ-ა ღერძზე

კორექტირება — REVISIONS


№	კორექტ. REV.	თარიღი DATE
1		20/01/2023
2		
3		
4		
5		
6		

სტადია STAGE	ინდექსი INDEX	ფურც. PAGES
მუშა პროექტი		


ბლოკი №55
ფასადი 17 - 1 დერეფნის მხრიდან


ფასადი ფანჯრების და ვენტილაციის ბლოკების განლაგება
ფასადის ფერადოვანი გადაწყვეტა
ფასადი ალუმინის ფანჯრების ბლოკით
ფასადი ალუმინის ფანჯრების და ვენტილაციის ბლოკით RAL 1016
ფასადი ალუმინის ფანჯრების და ვენტილაციის ბლოკით RAL 6017
ფასადი ალუმინის ფანჯრების და ვენტილაციის ბლოკით RAL 2003
ფასადის ალუმინის ფანჯრების ბლოკით
ფასადი ალუმინის ფანჯრების ბლოკით
ფასადი ალუმინის ფანჯრების ბლოკით
ფასადი

ბლოკი №55
ფასადი ა - გ ღერძებში

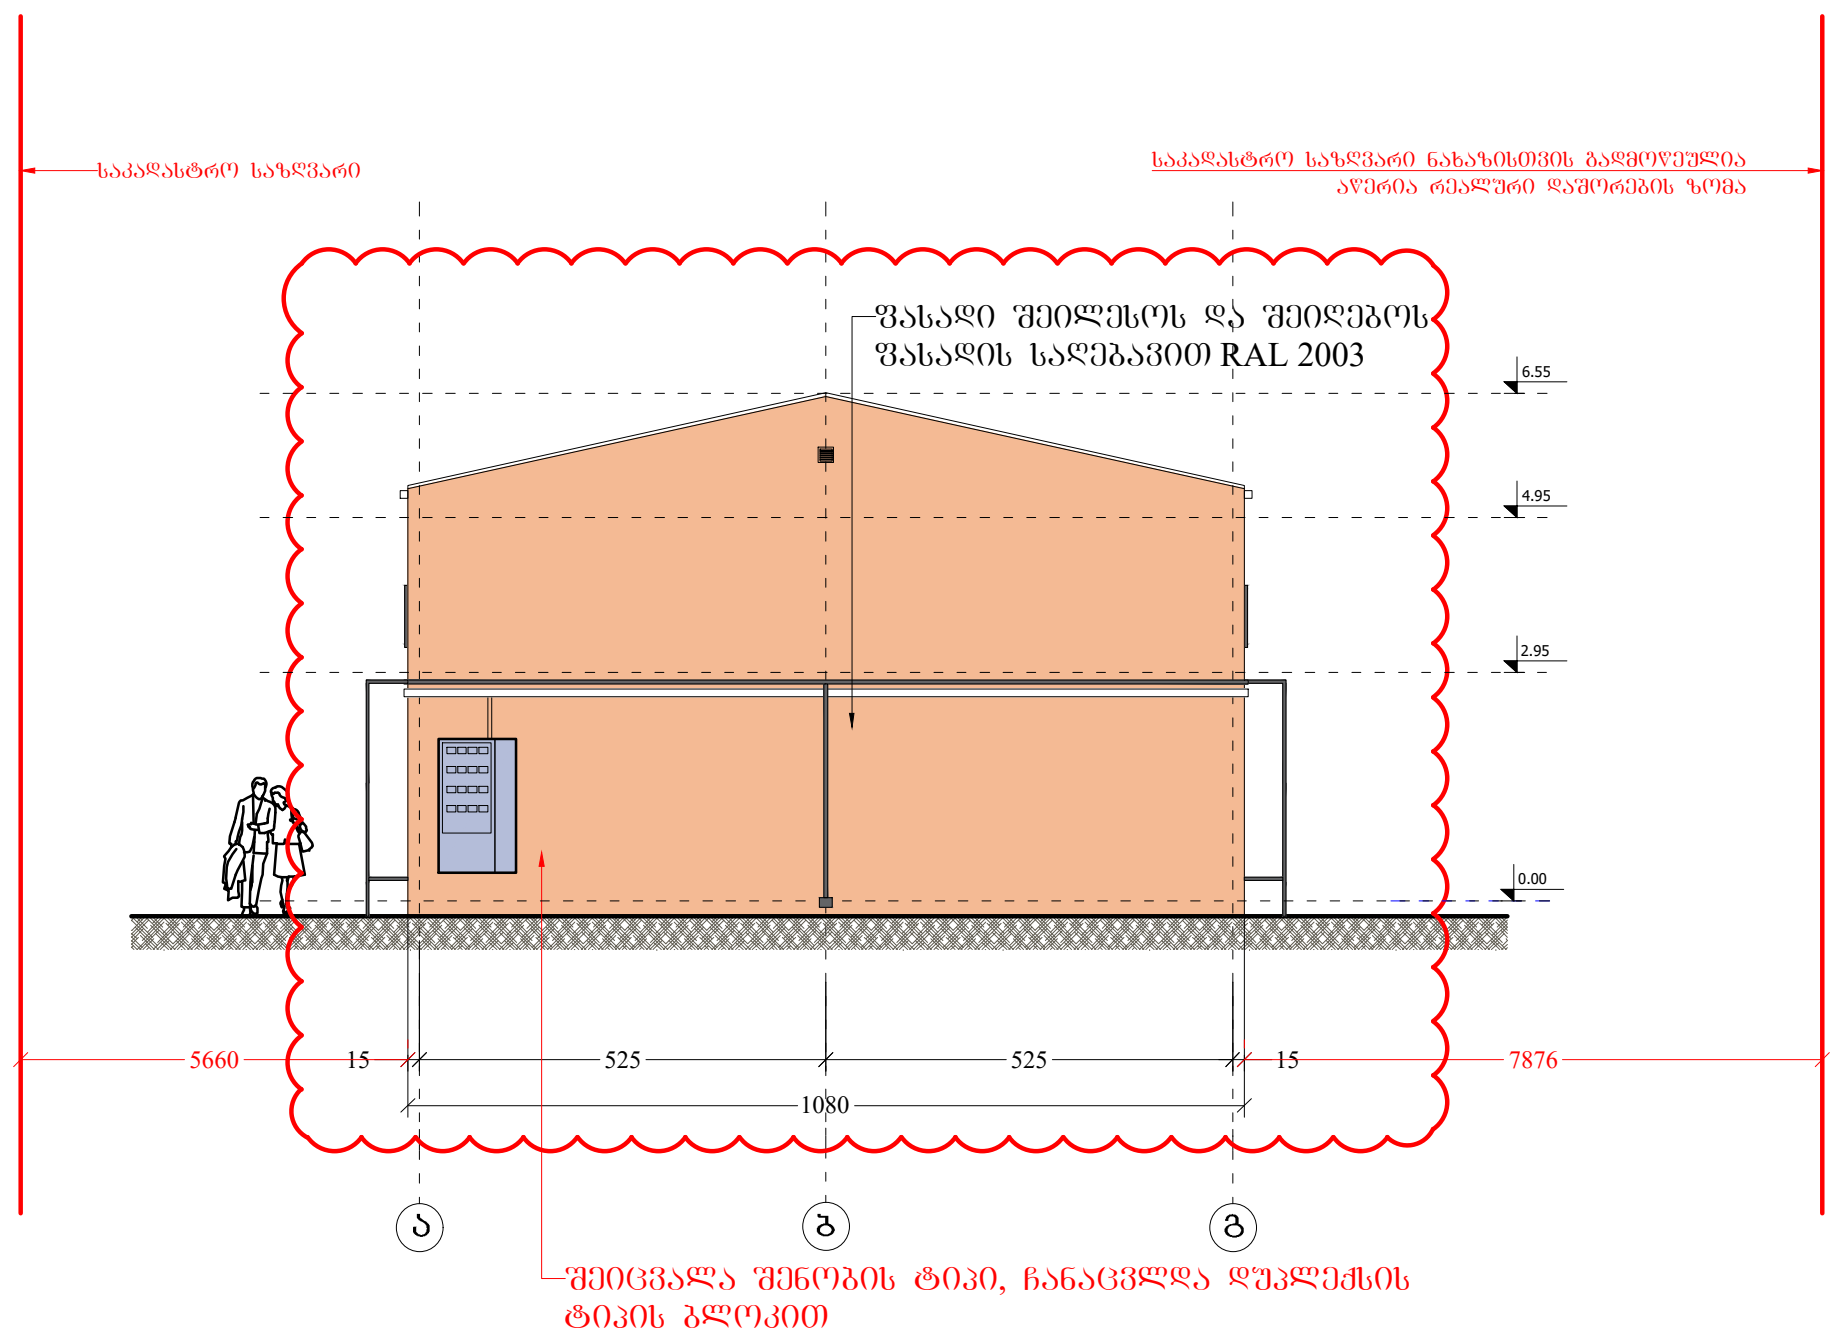

ბლოკი №55
ფასადი გ - ა ღერძებში

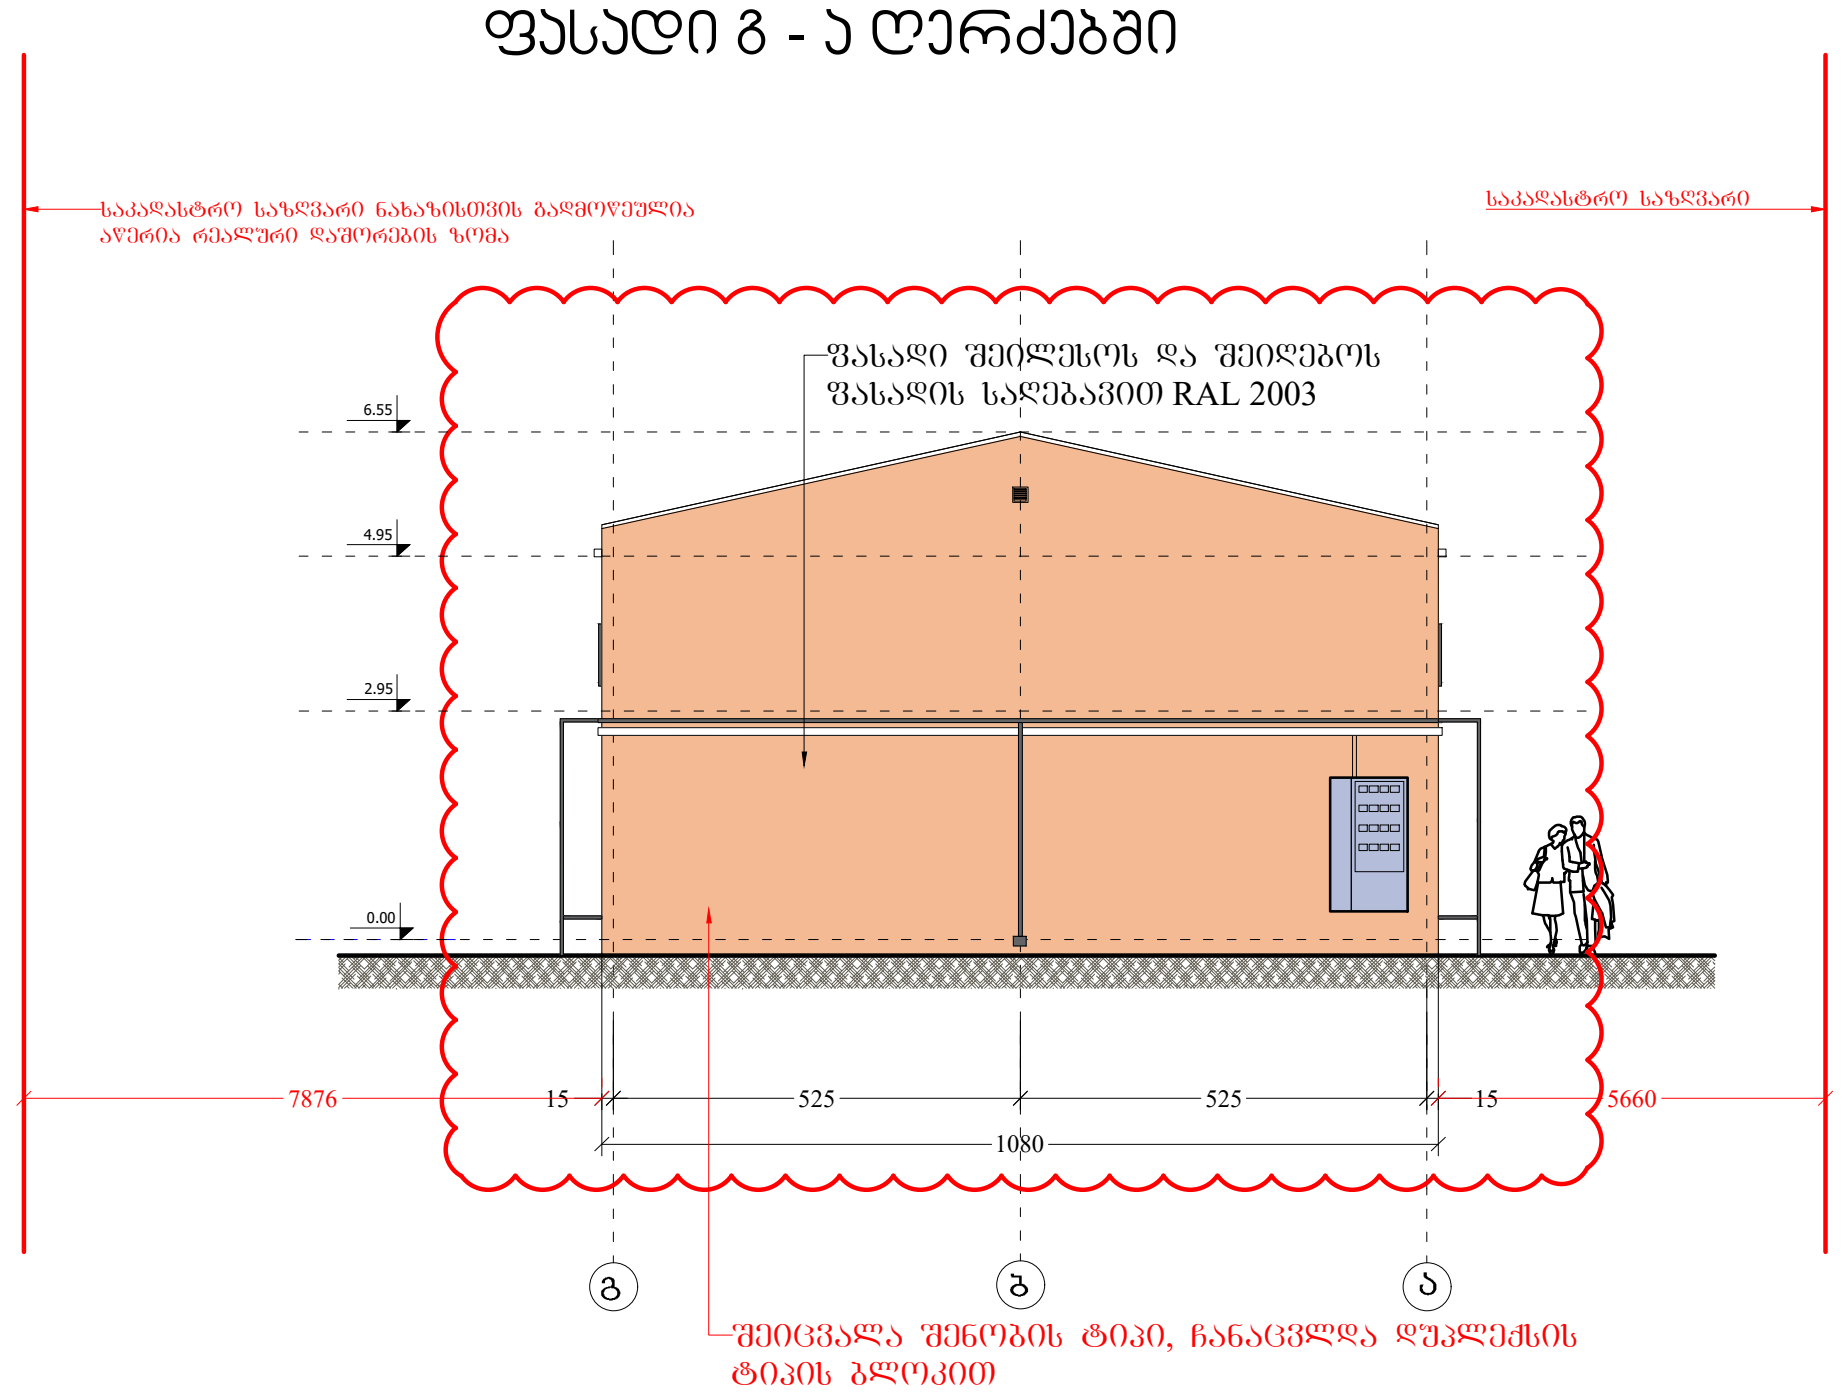

ფორმატი PAPER SIZE	დავალება № CONTRACT #	პროექტის № PROJECT #	ფაილის სახელი FILE NAME
A-3		1.6.07	gegmebi.dwg

პირობითი აღნიშვნები LEGEND

6.00 არქიტექტურული ნიშნული


ჭრილის ხაზი

ღერძის ხაზი

შენიშვნები NOTES

1. ნახაზზე ზომები მოცემულია სანტიმეტრებში;
2. ნახაზზე ყველა ცვლილება მშენებლობისას შეთანხმებული უნდა იყოს პროექტის ავტორთან;
3. ფურცლის კორექტირებით ავტომატურად უქმდება წინა ვარიანტი;

სიტუაციური სქემა KEY PLAN

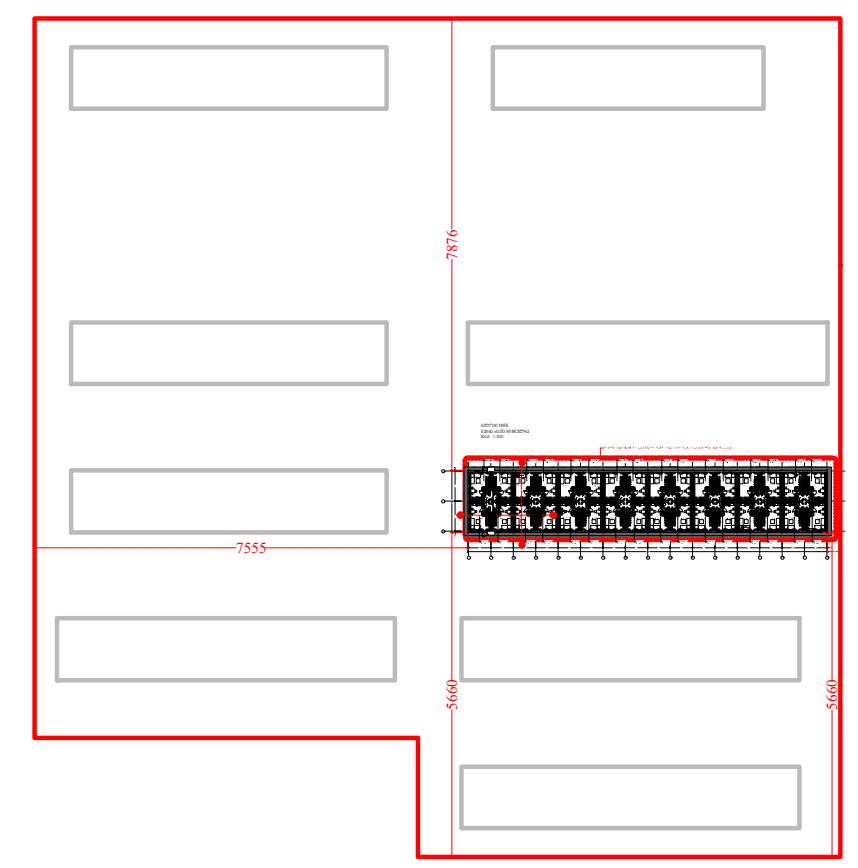

დამკვეთი CLIENT — შ.პ.ს. "ახალი დიღომში"

პროექტი PROJECT — საცხოვრებელი უბანი (საუნივერსიტეტო დასახლება)

მისამართი ADDRESS — ქ. თბილისი, დიდი დიღომი

თანამდებობა	გვარი	ხელმოწერა
დირექტორი	თ. ოტიაშვილი	
მთ.არქიტექტორი	ლ. ყავლაშვილი	

შ.პ.ს. "ახალი დიღომში"
თბილისი, დიდი-დიღომი, დემეტრე თავდადებულის 45
ტელ: 551922555
E mail: n.chkhikvadze@freeuni.edu.ge
www.akhalidigomi.ge

არქიტექტურული ნაწილი
ARCHITECTURE

მასშტაბი SCALE: 1:200 — თარიღი DATE OF ISSUE: 29/01/2022

ნახაზი DRWG.: ბლოკი №55 — ფასადი ა-გ;გ-ა ღერძზე

კორექტირება REVISIONS


№	კორექტ. REV.	თარიღი DATE
1		20/01/2023
2		
3		
4		
5		
6		

სტადია STAGE	ინდექსი INDEX	ფურც. PAGES
მუშა პროექტი		

ბლოკი №56
ფასადი 16 - 1 ღერძებში



ბლოკი №56
ფასადი 1 - 16 ღერძებში

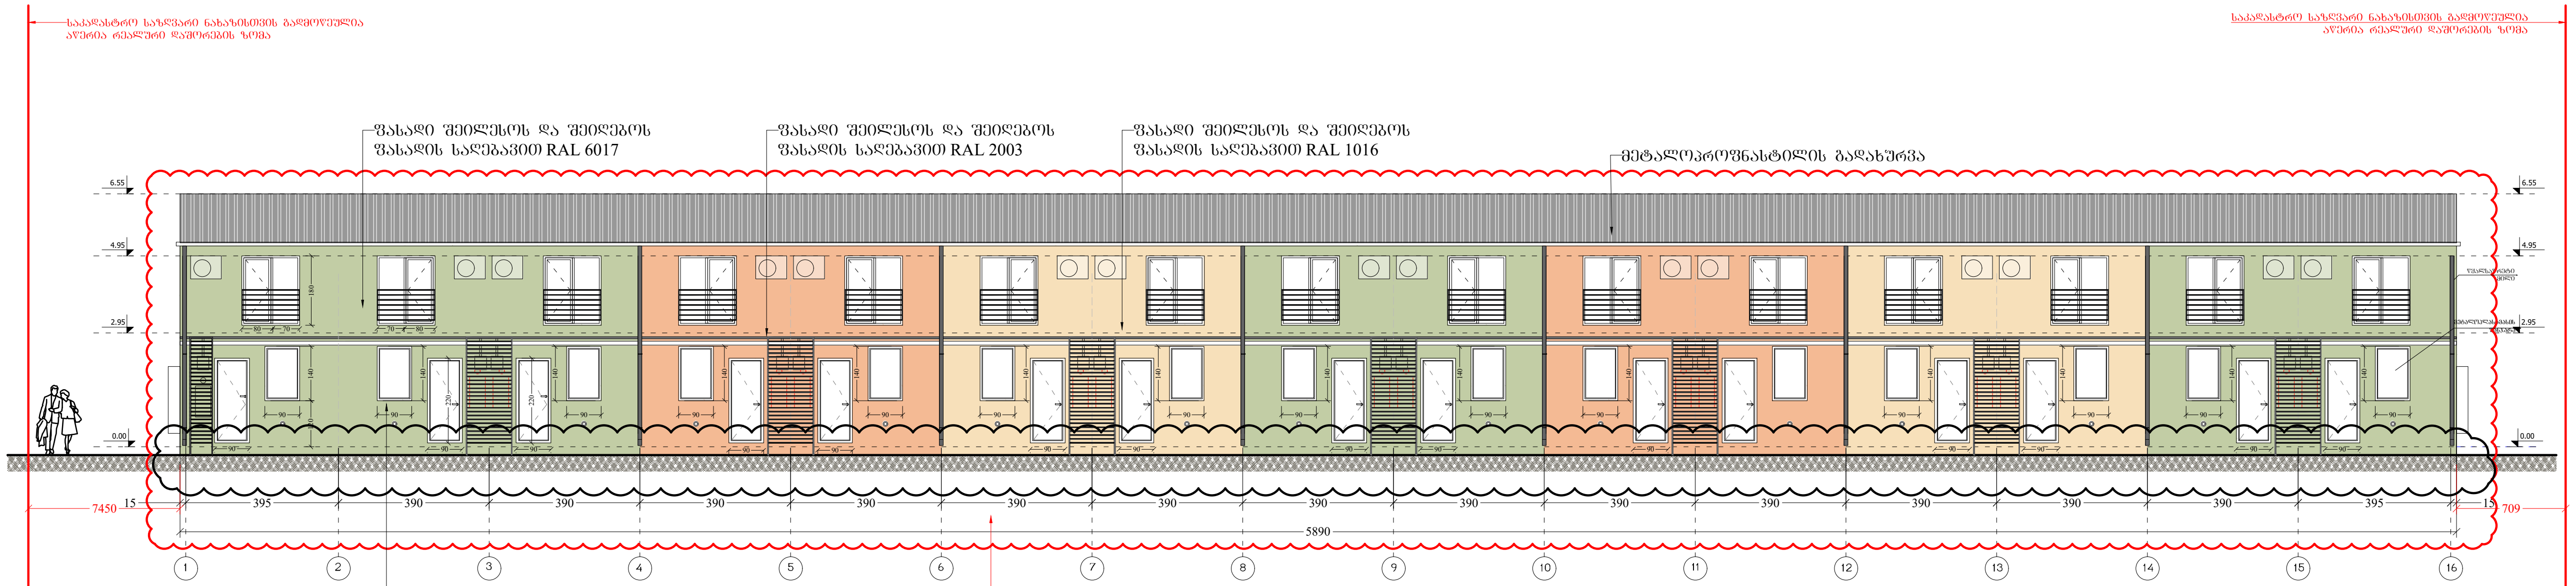

ფორმატი PAPER SIZE	დაკვეთა № CONTRACT #	პროექტის № PROJECT #	ფაილის სახელი FILE NAME
A-3		1.6.07	gegmebi.dwg


პირობითი აღნიშვნები — LEGEND

- 6.00 — არქიტექტურული ნიშნული
- ჭრილის ხაზი
- ღერძის ხაზი

შენიშვნები — NOTES

1. ნახაზზე ზომები მოცემულია სანტიმეტრებში;
2. ნახაზზე ყველა ცვლილება მშენებლობისას შეთანხმებული უნდა იყოს პროექტის ავტორთან;
3. ფურცლის კორექტირებით ავტომატურად უქმდება წინა ვარიანტი;

სიტუაციური სქემა — KEY PLAN

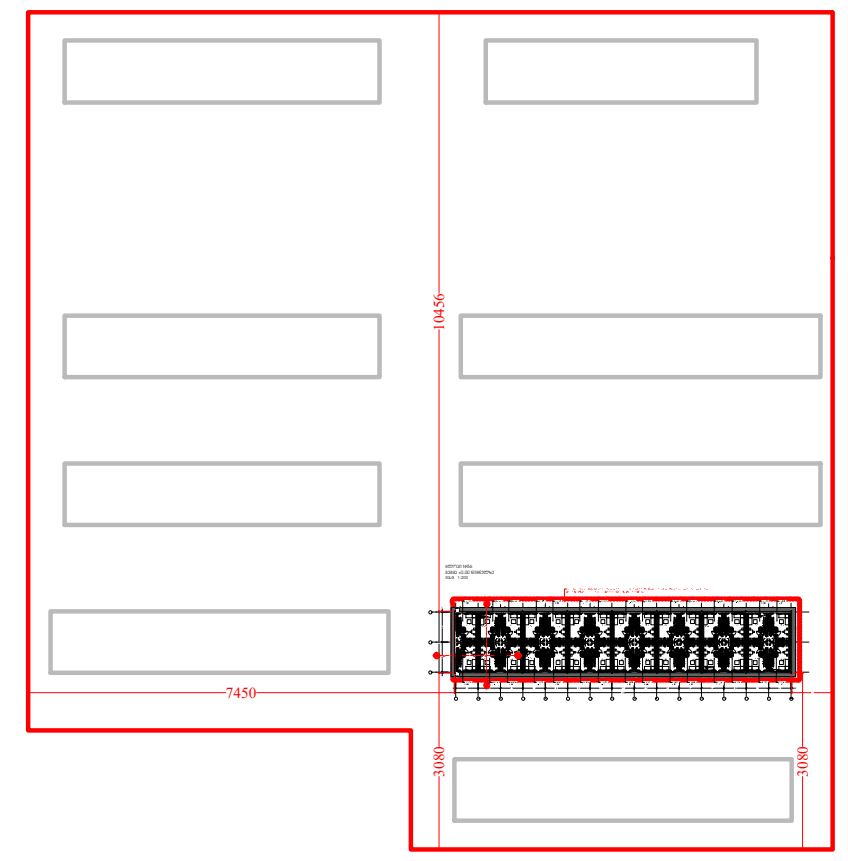

დამკვეთი CLIENT: შ.პ.ს. "ახალი დიღომში"

პროექტი PROJECT: საცხოვრებელი უბანი (საუნივერსიტეტო დასახლება)

მისამართი ADDRESS: ქ. თბილისი, დიდი დიღომი

თანამდებობა	გვარი	ხელმოწერა
დირექტორი	თ. ოტიაშვილი	
მთ.არქიტექტორი	ლ. ყავლაშვილი	

შ.პ.ს. "ახალი დიღომში"
თბილისი, დიდი-დიღომი, დემეტრე თავდადებულის 45
ტელ: 551922555
E mail: n.chkhikvadze@freeuni.edu.ge
www.akhalidigomi.ge

არქიტექტურული ნაწილი
ARCHITECTURE

მასშტაბი SCALE	1:200	თარიღი DATE OF ISSUE	29/01/2022


ნახაზი DRWG.: ბლოკი №56 ფასადი 1-16 ღერძზე ფასადი 16-1 ღერძზე

კორექტირება — REVISIONS


№	კორექტ. REV.	თარიღი DATE
1		20/01/2023
2		
3		
4		
5		
6		

სტადია STAGE	ინდექსი INDEX	ფურც. PAGES
მუშა პროექტი		

ბლოკი №56
ფასადი ა - გ ღერძებში

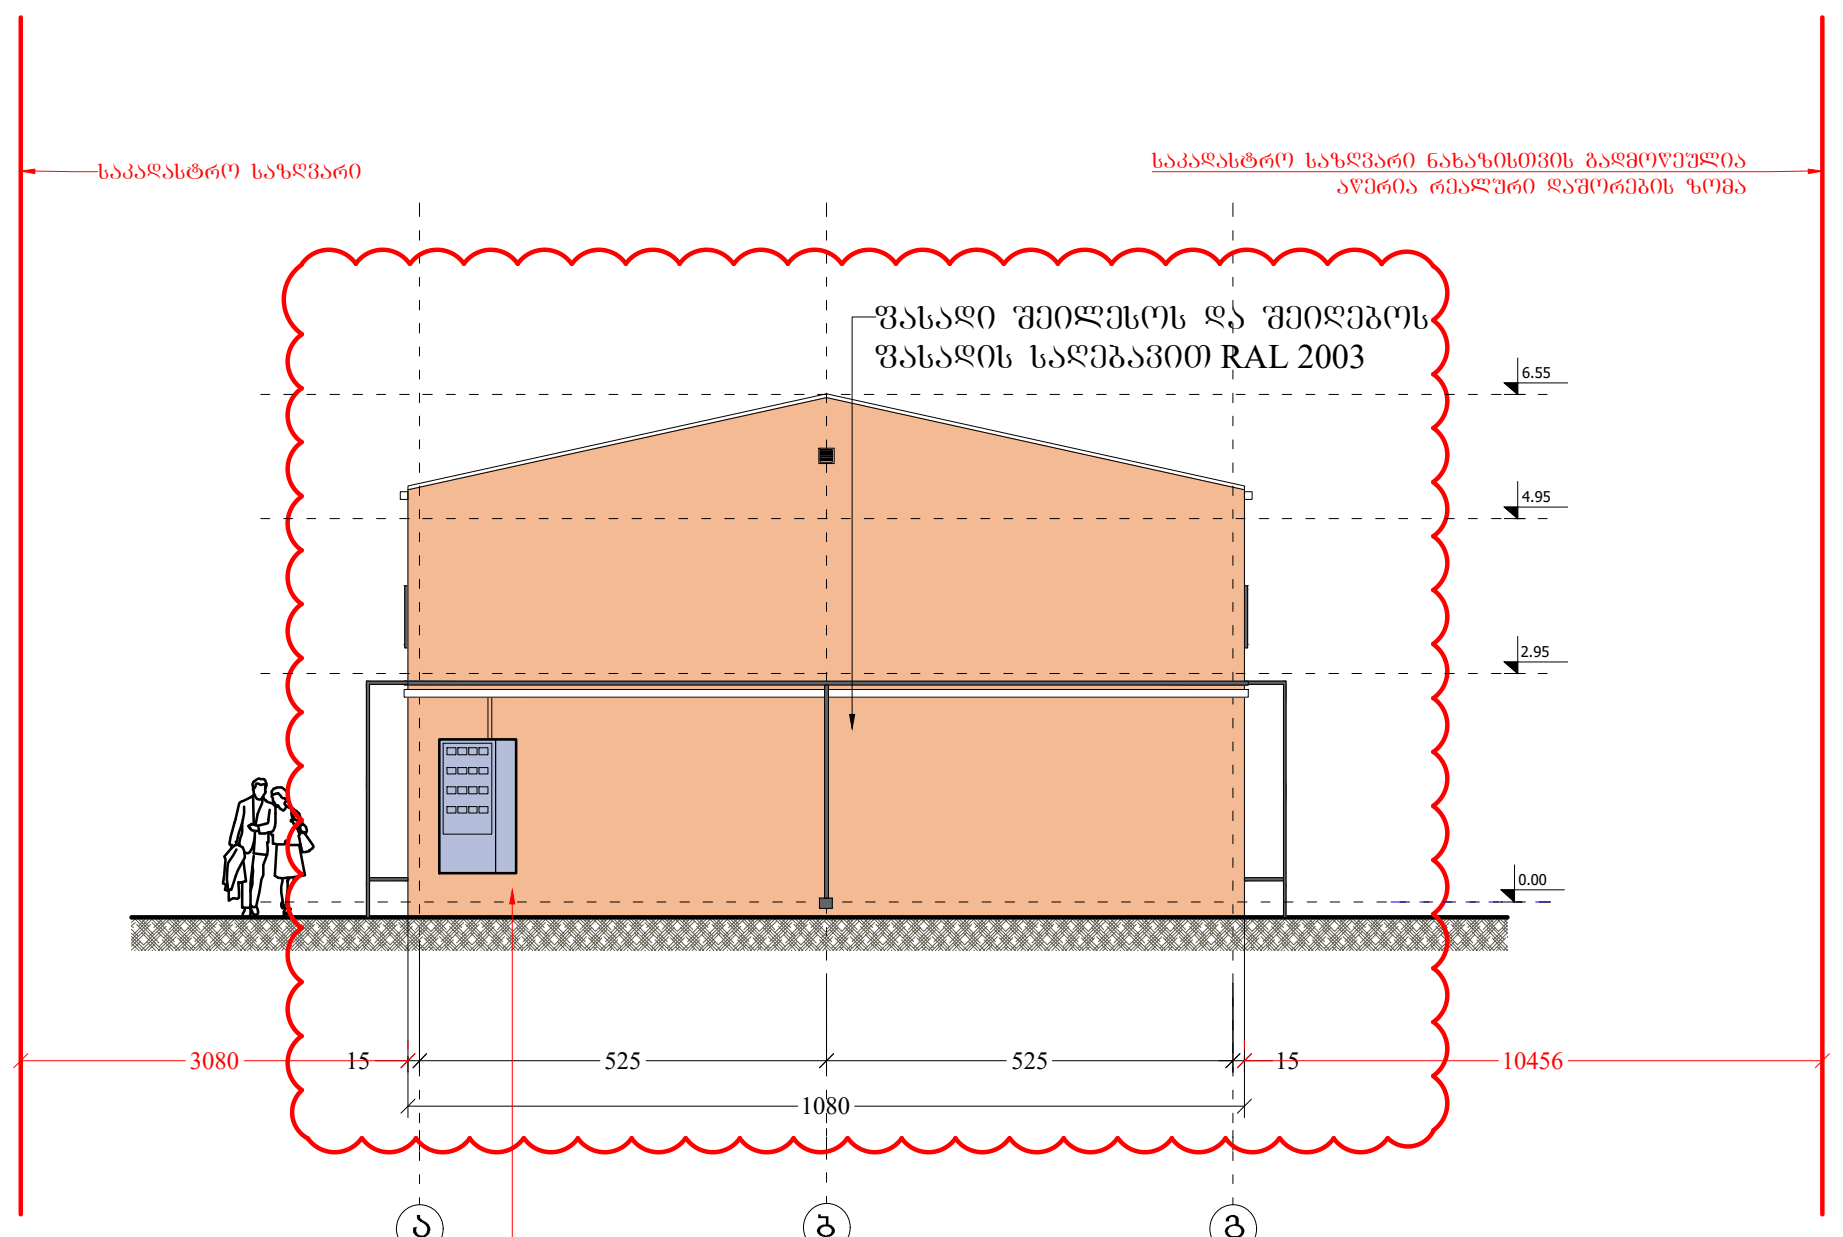

ბლოკი №56
ფასადი გ - ა ღერძებში

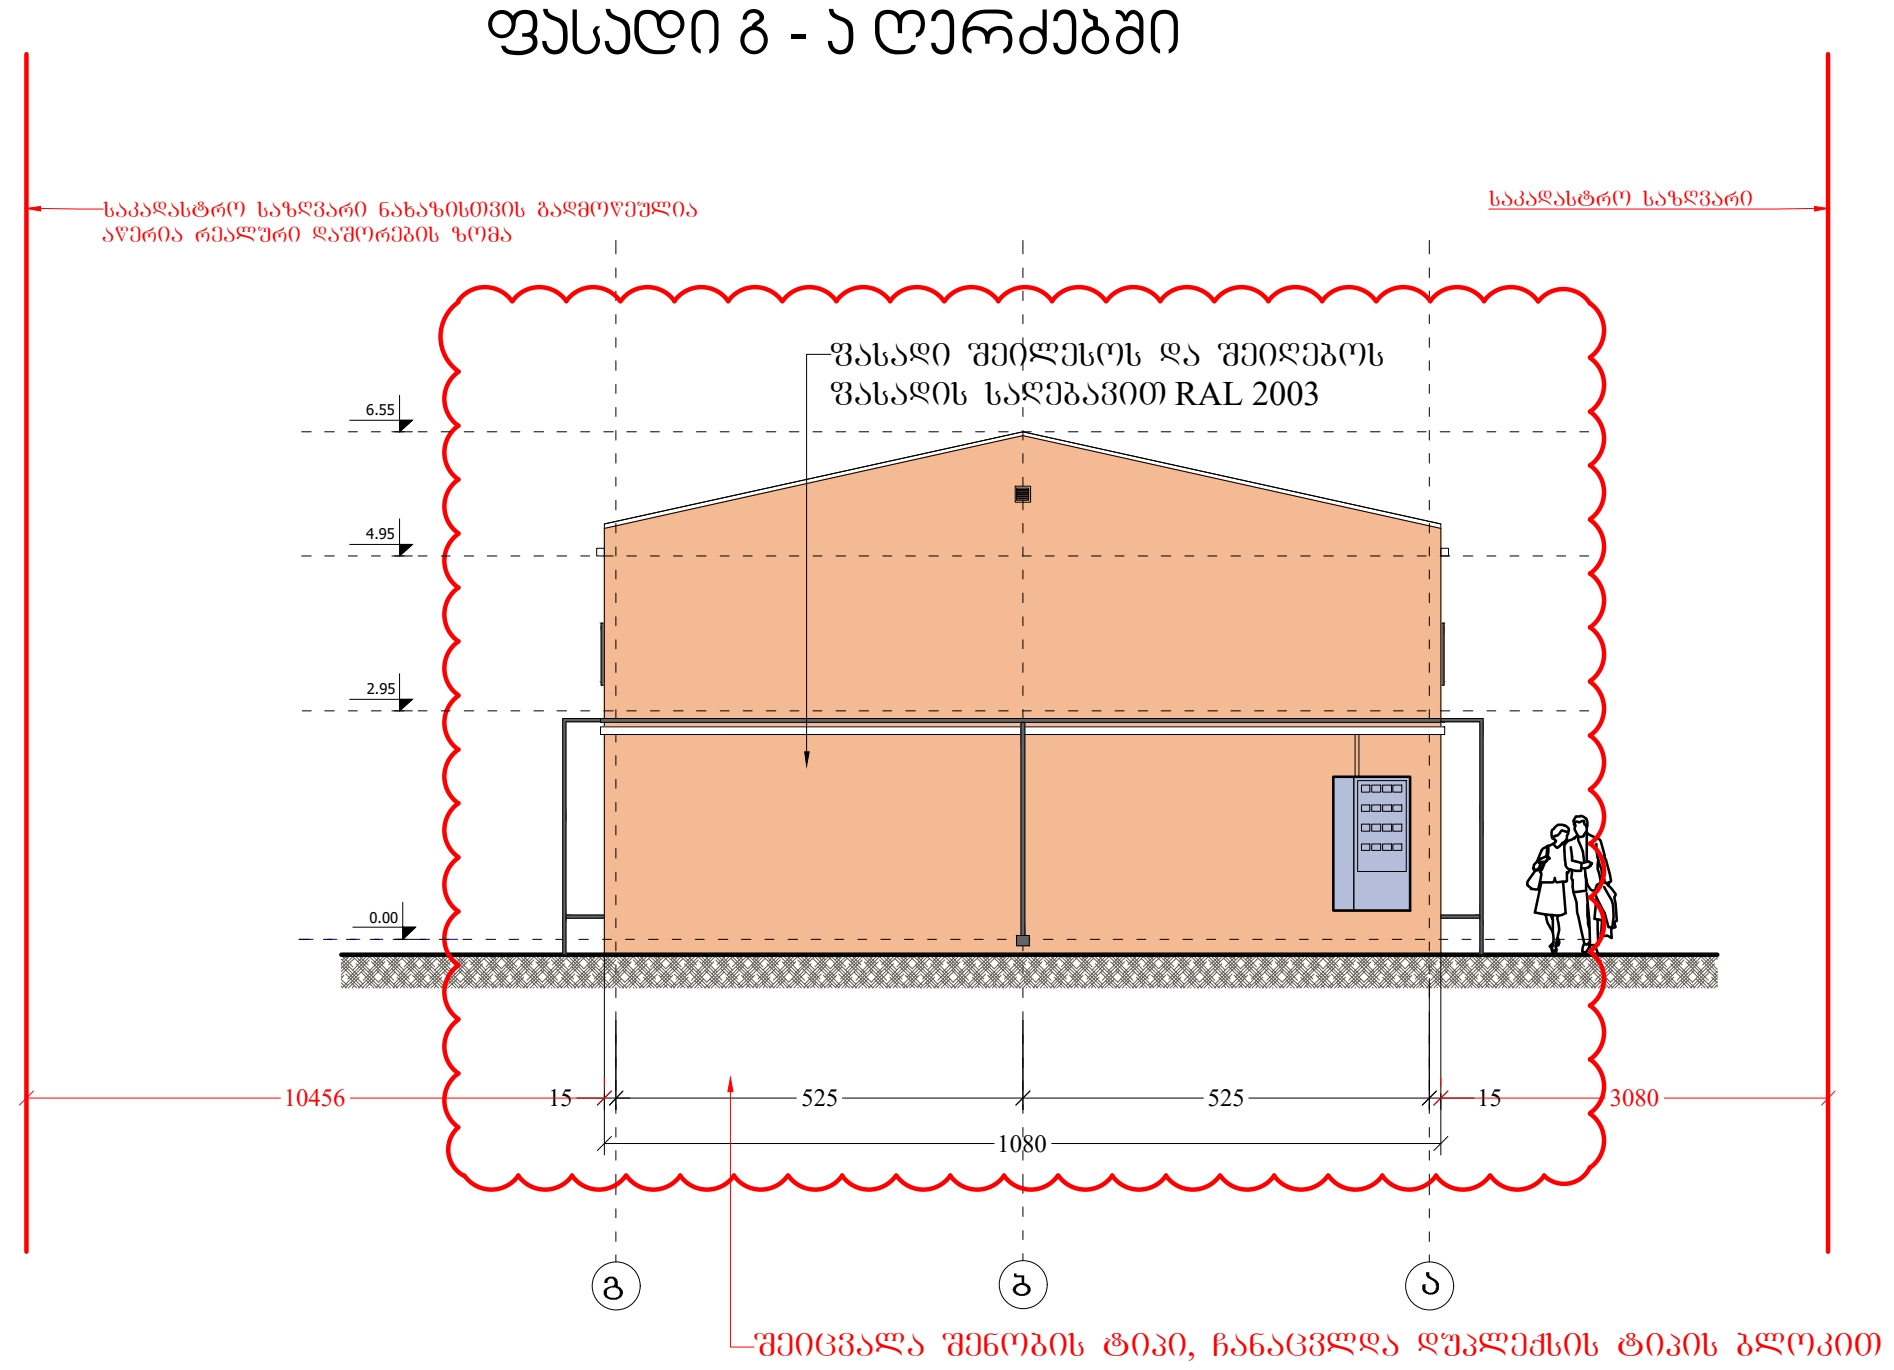

ფორმატი PAPER SIZE	დაკვეთა № CONTRACT #	პროექტის № PROJECT #	ფაილის სახელი FILE NAME
A-3		1.6.07	gegmebi.dwg

პირობითი აღნიშვნები LEGEND

6.00 არქიტექტურული ნიშნული


ჭრილის ხაზი

ღერძის ხაზი

შენიშვნები NOTES

1. ნახაზზე ზომები მოცემულია სანტიმეტრებში;
2. ნახაზზე ყველა ცვლილება მშენებლობისას შეთანხმებული უნდა იყოს პროექტის ავტორთან;
3. ფურცლის კორექტირებით ავტომატურად უქმდება წინა ვარიანტი;

სიტუაციური სქემა KEY PLAN

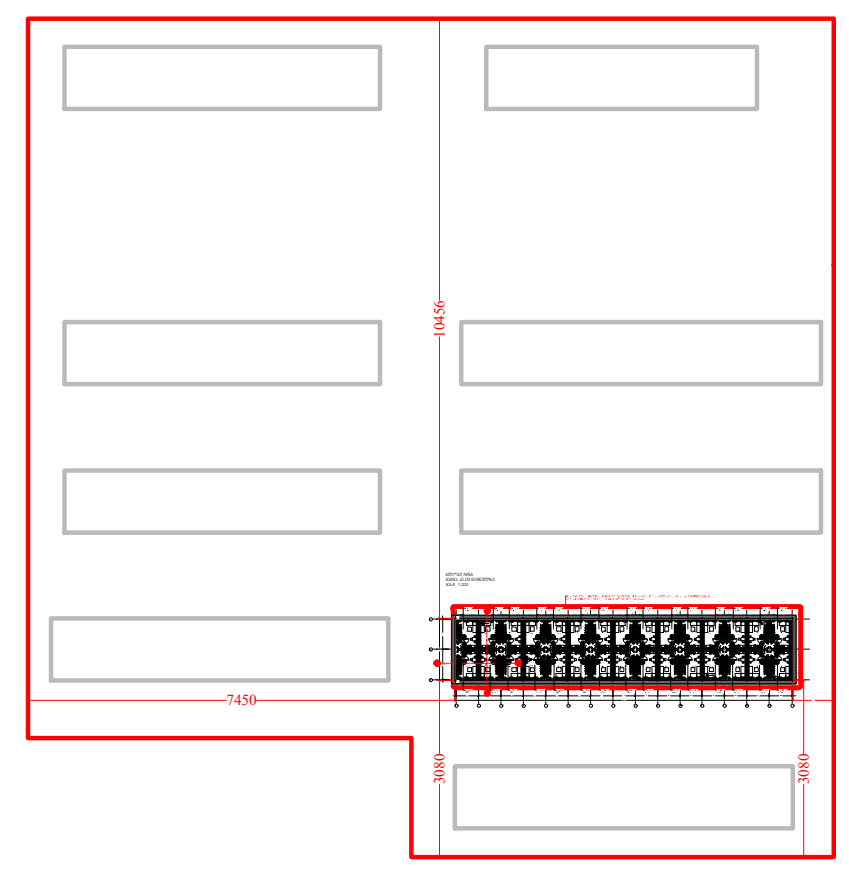

დამკვეთი CLIENT: შ.პ.ს. "სახლი დიღომში"

პროექტი PROJECT: საცხოვრებელი უბანი (საუნივერსიტეტო დასახლება)

მისამართი ADDRESS: ქ. თბილისი, დიდი დიღომი

თანამდებობა	გვარი	ხელმოწერა
დირექტორი	თ. ოტიაშვილი	
მთ.არქიტექტორი	ლ. ყავლაშვილი	

შ.პ.ს. "სახლი დიღომში"
თბილისი, დიდი-დიღომი, დემეტრე თავდადებულის 45
ტელ: 551922555
E mail: n.chkhikvadze@freeuni.edu.ge
www.akhalidigomi.ge

არქიტექტურული ნაწილი
ARCHITECTURE

მასშტაბი SCALE: 1:200

თარიღი DATE OF ISSUE: 29/01/2022

ნახაზი DRWG.: ბლოკი №56 ფასადი ა-გ;გ-ა ღერძზე


კორექტირება REVISIONS

№	კორექტ. REV.	თარიღი DATE
1		20/01/2023
2		
3		
4		
5		
6		

სტადია STAGE	ინდექსი INDEX	ფურც. PAGES
მუშა პროექტი		

ფორმატი PAPER SIZE	დაკვეთა № CONTRACT #	პროექტის № PROJECT #	ფაილის სახელი FILE NAME
A-3		1.6.07	gegmebi.dwg


ბლოკი №57
ფასადი 1 - 16 ღერძებში

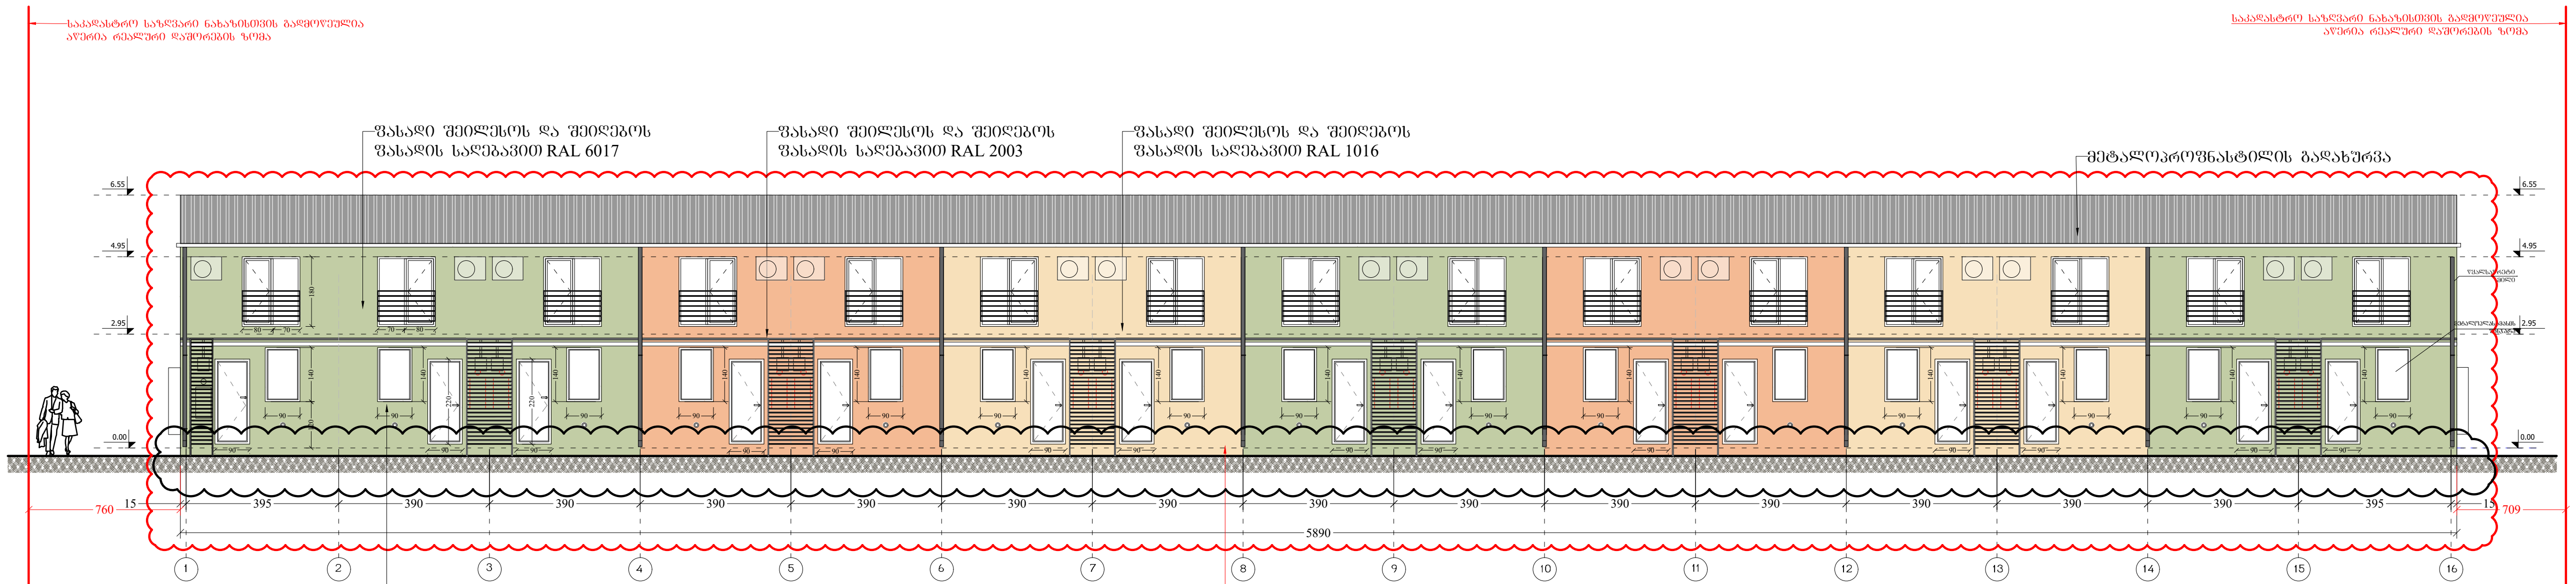

მშენებლობის ეტაპზე გრუნტის მცირე ცვლილების შემთხვევაში კარებთან შესაძლოა მოეწყოს 1-2 საფეხურიანი ბეტონის კიბე

მთელ ფასადზე განხორციელდა შემდეგი კორექტირებები: გაიზარდა 1 სართულის სიმაღლე და შესაბამისად სახურავის კეხის სიმაღლე 20ს-ით; "1" ღერძთან დაემატა მსუბუქი ლითონის კონსტრუქცია; ფასადების შეღებვის ფერი არ შეცვლილა, მაგრამ გადანაწილდა სხვანაირად; კონდიციონერები დასმულია პირობითად, მოსახლეების ნაწილი საერთოდ არ აყენებს, ასევე პირობითად დასმულია გათბობის მილი ფანჯრების ქვემოთ, მოსახლის სურვილის შემთხვევაში ფანჯრის ქვემოთ დაყენდება

ბლოკი №57
ფასადი 16 - 1 ღერძებში

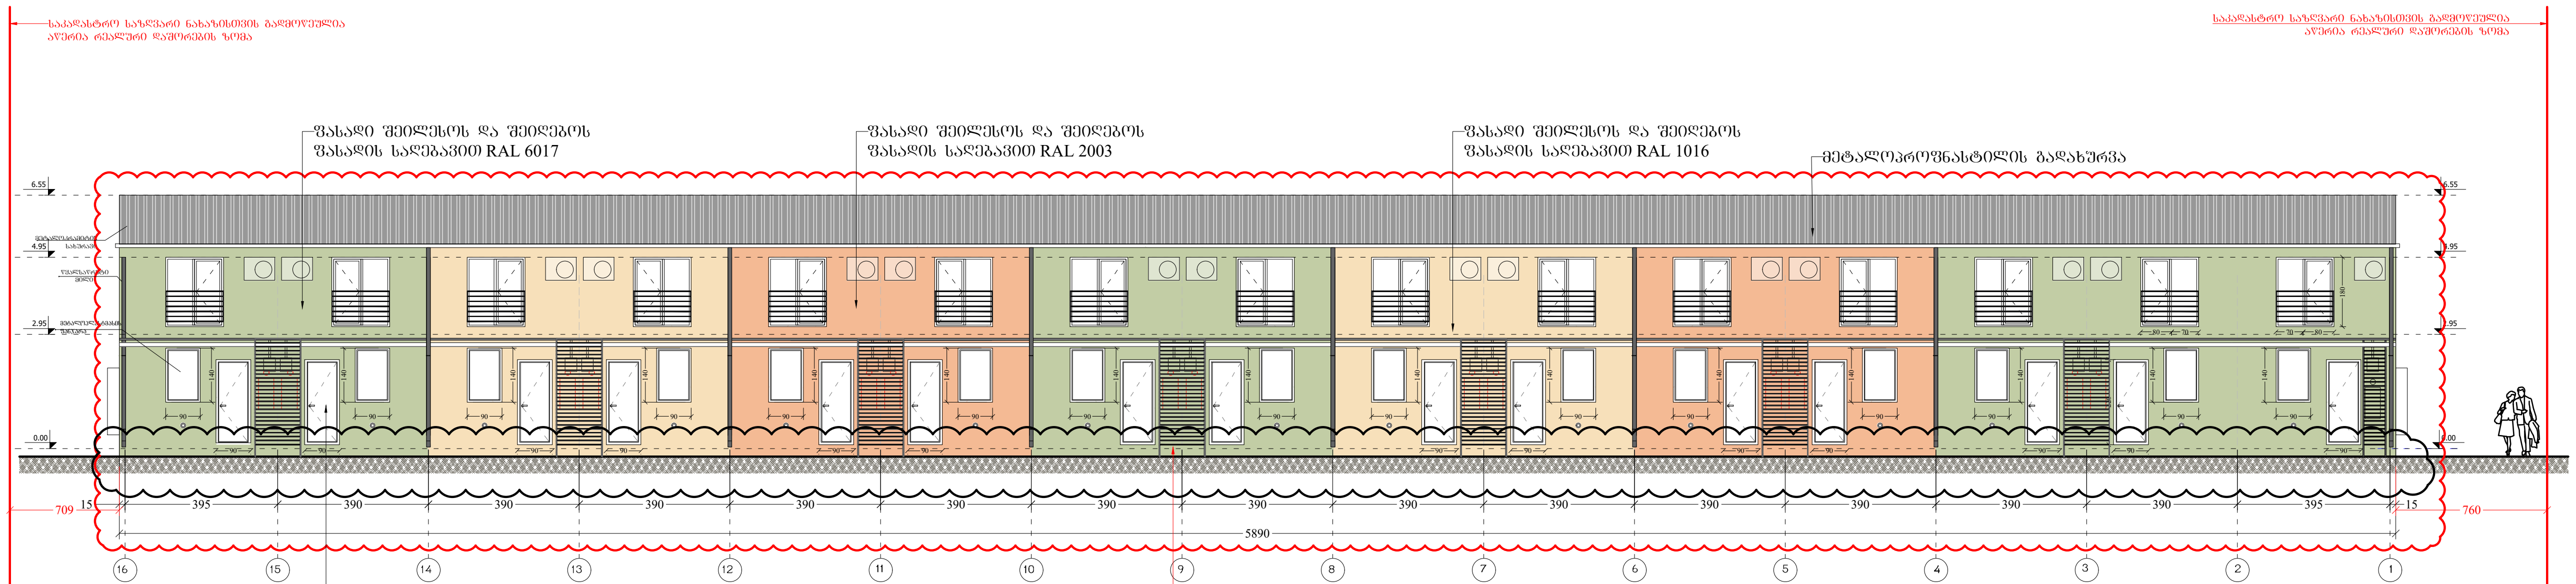

მშენებლობის ეტაპზე გრუნტის მცირე ცვლილების შემთხვევაში კარებთან შესაძლოა მოეწყოს 1-2 საფეხურიანი ბეტონის კიბე

მთელ ფასადზე განხორციელდა შემდეგი კორექტირებები: გაიზარდა 1 სართულის სიმაღლე და შესაბამისად სახურავის კეხის სიმაღლე 20ს-ით; "1" ღერძთან დაემატა მსუბუქი ლითონის კონსტრუქცია; ფასადების შეღებვის ფერი არ შეცვლილა, მაგრამ გადანაწილდა სხვანაირად; კონდიციონერები დასმულია პირობითად, მოსახლეების ნაწილი საერთოდ არ აყენებს, ასევე პირობითად დასმულია გათბობის მილი ფანჯრების ქვემოთ, მოსახლის სურვილის შემთხვევაში ფანჯრის ქვემოთ დაყენდება

პირობითი აღნიშვნები LEGEND

6.00 არქიტექტურული ნიშნული


ჭრილის ხაზი

ღერძის ხაზი

შენიშვნები NOTES

1. ნახაზზე ზომები მოცემულია სანტიმეტრებში;
2. ნახაზზე ყველა ცვლილება მშენებლობისას შეთანხმებული უნდა იყოს პროექტის ავტორთან;
3. ფურცლის კორექტირებით ავტომატურად უქმდება წინა ვარიანტი;

სიტუაციური სქემა KEY PLAN

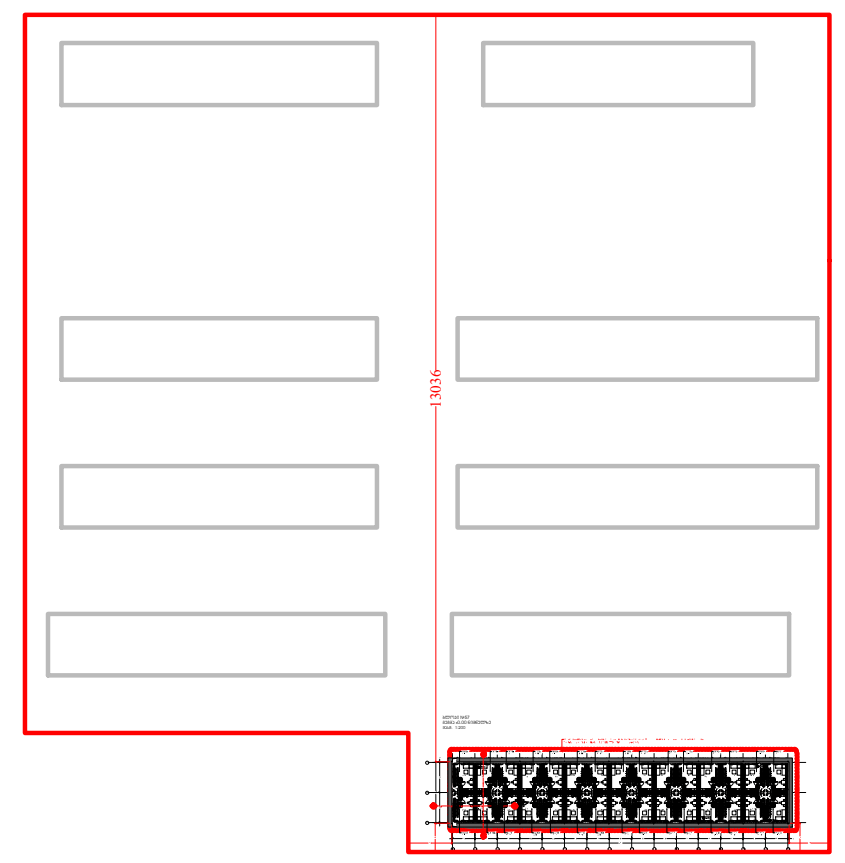

დამკვეთი CLIENT: შ.პ.ს. "ახალი დიღომში"

პროექტი PROJECT: საცხოვრებელი უბანი (საუნივერსიტეტო დასახლება)

მისამართი ADDRESS: ქ. თბილისი, დიდი დიღომი

თანამდებობა	გვარი	ხელმოწერა
დირექტორი	თ. ოტიაშვილი	
მთ.არქიტექტორი	ლ. ყავლაშვილი	

შ.პ.ს. "ახალი დიღომში"
თბილისი, დიდი-დიღომი, დემეტრე თავდადებულის 45
ტელ: 551922555
E mail: n.chkhikvadze@freeuni.edu.ge
www.akhalidigomi.ge

არქიტექტურული ნაწილი ARCHITECTURE

მასშტაბი SCALE: 1:200

თარიღი DATE OF ISSUE: 29/01/2022


ნახაზი DRWG.: ბლოკი №57 ფასადი 1-16 ღერძზე ფასადი 16-1 ღერძზე

კორექტირება REVISIONS


№	კორექტ. REV.	თარიღი DATE
1		20/01/2023
2		
3		
4		
5		
6		

სტადია STAGE	ინდექსი INDEX	ფურც. PAGES
მუშა პროექტი		

ბლოკი №57
ფასადი ა - გ ღერძებში

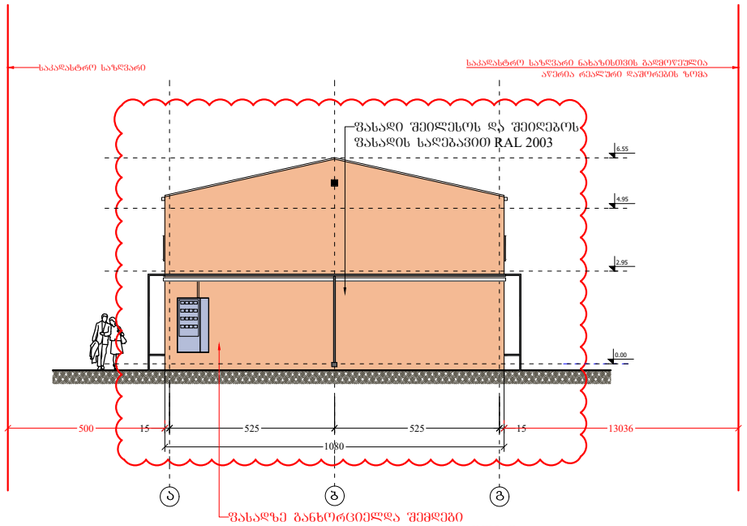

ბლოკი №57
ფასადი გ - ა ღერძებში

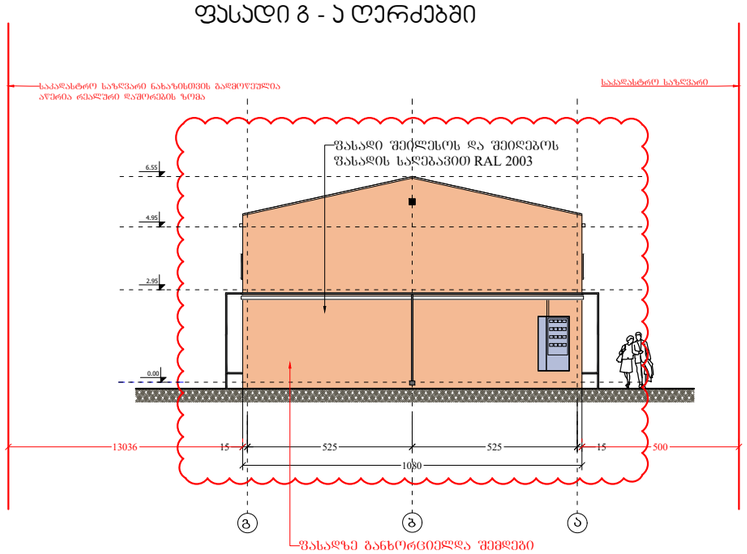

ფორმატი PAPER SIZE	დაკვეთა № CONTRACT #	პროექტის № PROJECT #	ფაილის სახელი FILE NAME
A-3		1.6.07	gegmebi.dwg

პირობითი აღნიშვნები LEGEND

6.00 არქიტექტურული ნიშნული


1 — — — ჭრილის ხაზი

—·—·—·— ღერძის ხაზი

შენიშვნები NOTES

1. ნახაზზე ზომები მოცემულია სანტიმეტრებში;
2. ნახაზზე ყველა ცვლილება მშენებლობისას შეთანხმებული უნდა იყოს პროექტის ავტორთან;
3. ფურცლის პორექტირებით ავტომატურად უქმდება წინა ვარიანტი;

სიტუაციური სქემა KEY PLAN

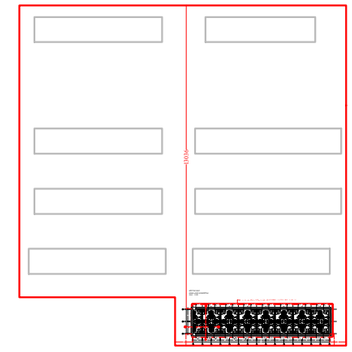

დამკვეთი CLIENT	შ.პ.ს. "სახლი დიღომში"
პროექტი PROJECT	საცხოვრებელი შენი (საუნივერსიტეტო დასახლება)
მისამართი ADDRESS	ქ. თბილისი, დიდი დიღომი

თანამდებობა	გვარი	ხელმოწერა
დირექტორი	თ. ოტიაშვილი	
მთ.არქიტექტორი	ლ. ქასლაშვილი	

შ.პ.ს. "სახლი დიღომში"
თბილისი, დიდი-დიღომი, დემეტრე თავდადებულის 45
ტელ: 551922555
E mail: n.chkhikvadze@freeuni.edu.ge
www.akhalidigomi.ge

არქიტექტურული ნაწილი ARCHITECTURE

მასშტაბი SCALE	1:200	თარიღი DATE OF ISSUE	29/01/2022

ნახაზი DRWG.

ბლოკი №57

ფასადი ა-გ;გ-ა ღერძზე


პროექტირება REVISIONS

№	პორექტ. REV.	თარიღი DATE
1		20/01/2023
2		
3		
4		
5		
6		


სტადია STAGE	ინდექსი INDEX	ფურც. PAGES
მუშა პროექტი		

ფორმატი PAPER SIZE	დებულება № CONTRACT #	პროექტის № PROJECT #	ფაილის სახელი FILE NAME
A-3		1.6.07	gegmebi.dwg


ბლოკი №58
ფასადი 1-15 ღერძებში

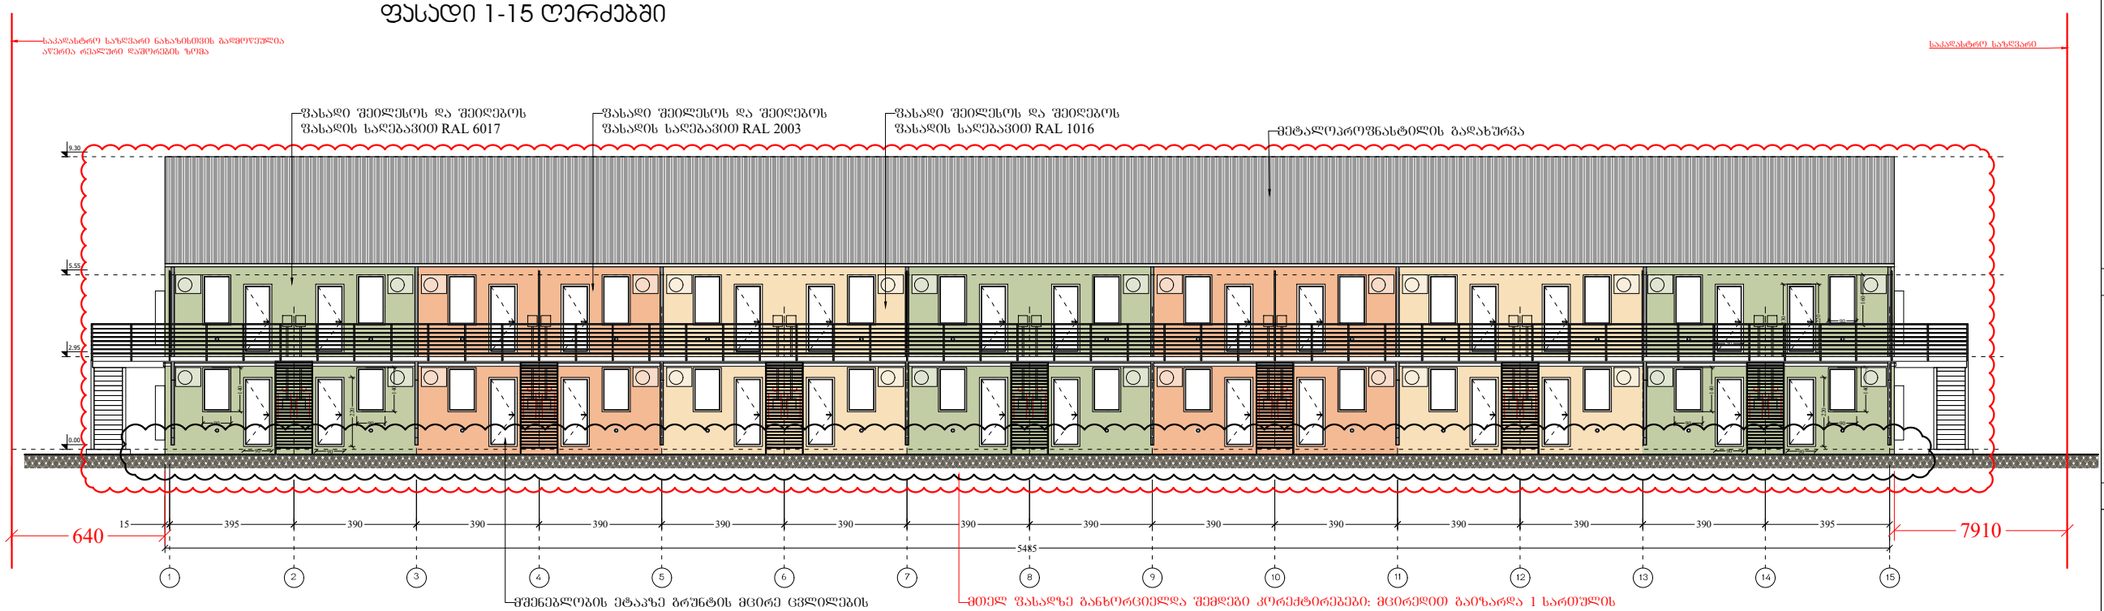
საკადასტრო საზღვარი ნახაზისთვის გამოყენებულია არსებობა რასტრული დაშორების ზონა
საკადასტრო საზღვარი
ფასადი შეილესის და შეილეგის ფასადის საღებავით RAL 6017
ფასადი შეილესის და შეილეგის ფასადის საღებავით RAL 2003
ფასადი შეილესის და შეილეგის ფასადის საღებავით RAL 1016
მეტალოპროფნასტილის გადახურვა
9.30
5.55
2.75
0.00
15
395
390
640
5485
7910
1
2
3
4
5
6
7
8
9
10
11
12
13
14
15
შენიშვნა: ფასადის ელემენტების ზომები მოცემულია სანახაზოდ

ბლოკი №58
ფასადი ა-გ ღერძებში

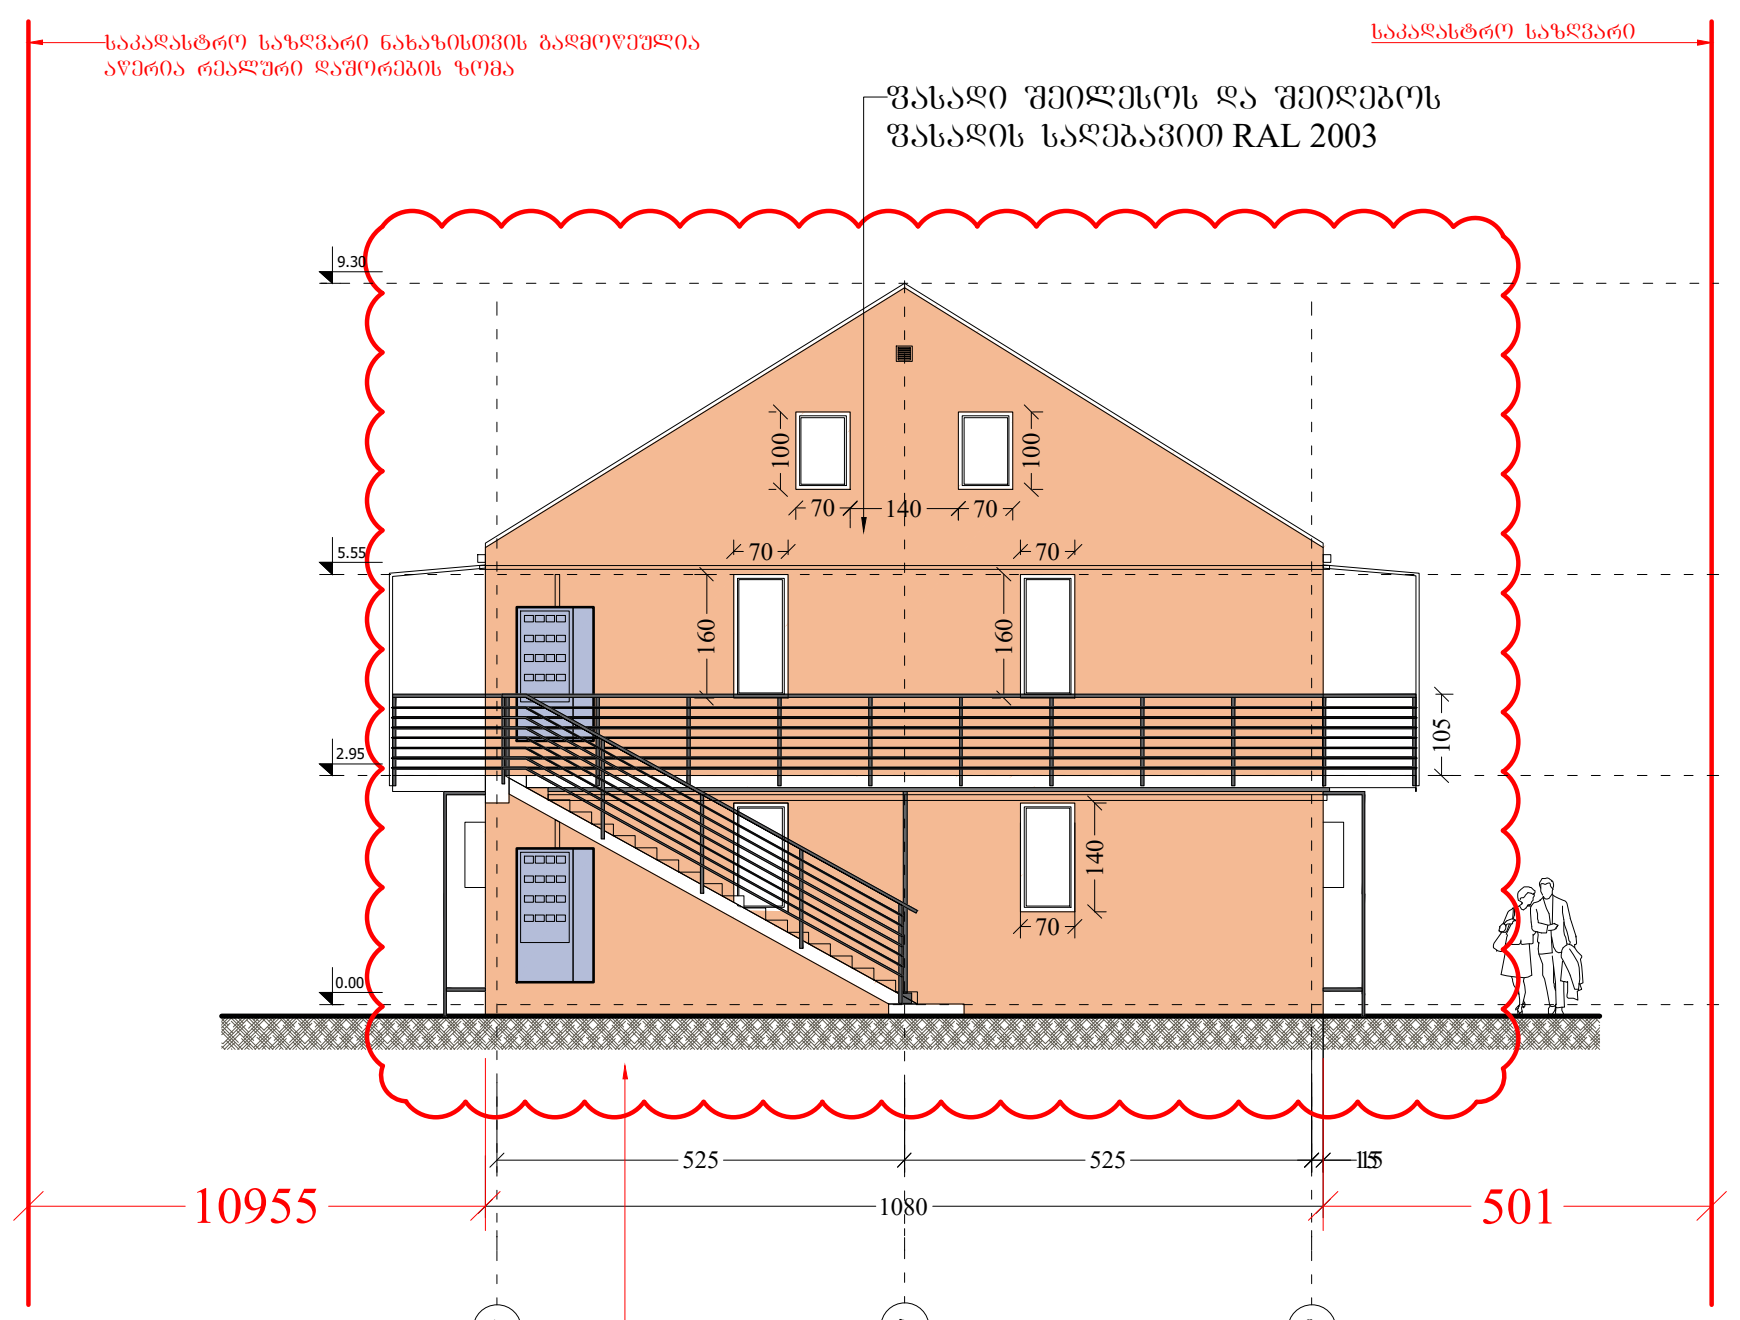

ბლოკი №58
ფასადი გ-ა ღერძებში

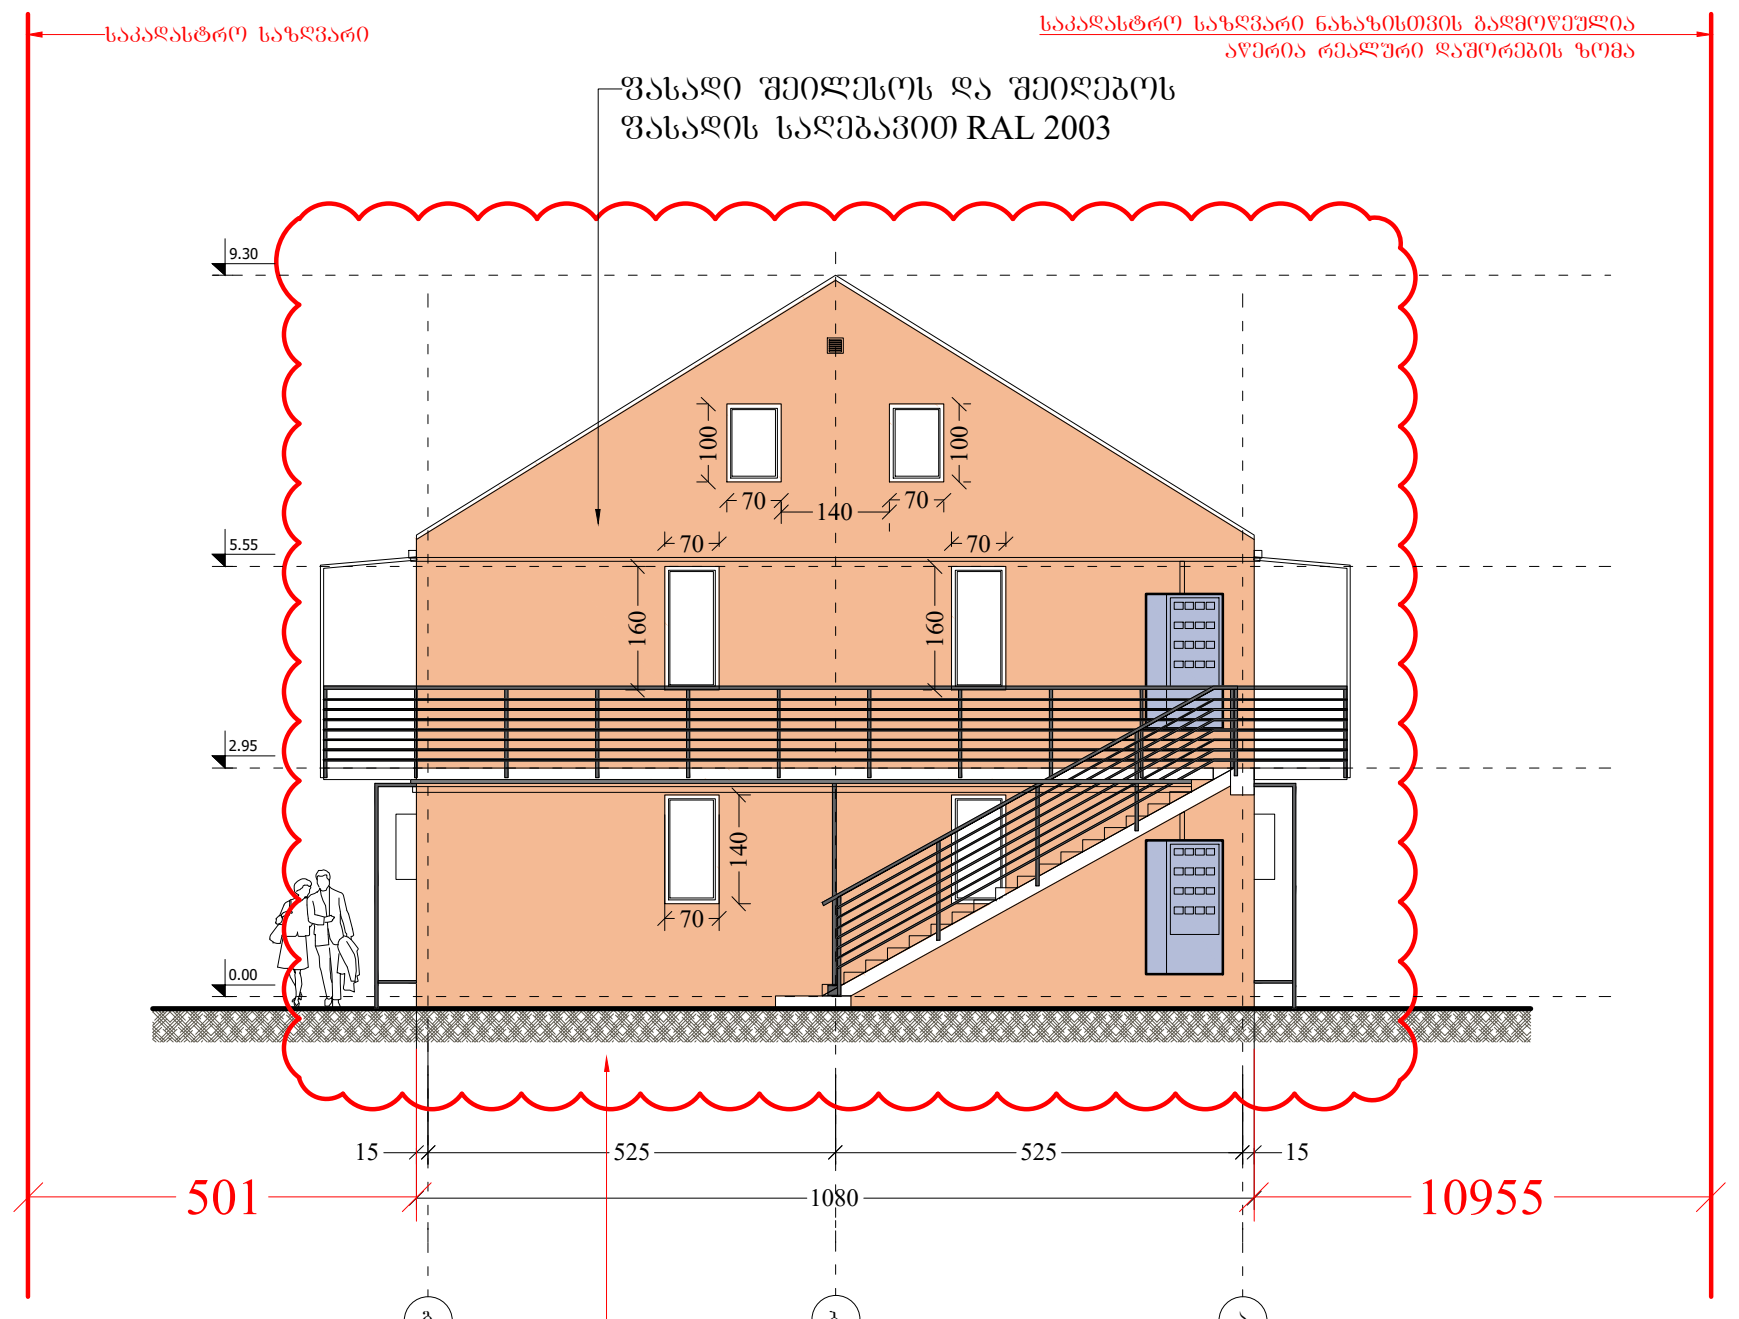

ფორმატი PAPER SIZE	დაკვეთა № CONTRACT #	პროექტის № PROJECT #	ფაილის სახელი FILE NAME
A-3		1.6.07	gegmebi.dwg


პირობითი აღნიშვნები — LEGEND

6.00 — არქიტექტურული ნიშნული
1 — ჭრილის ხაზი
ღერძის ხაზი

შენიშვნები — NOTES

1. ნახაზზე ზომები მოცემულია სანტიმეტრებში;
2. ნახაზზე ყველა ცვლილება მშენებლობისას შეთანხმებული უნდა იყოს პროექტის ავტორთან;
3. ფურცლის კორექტირებით ავტომატურად უქმდება წინა ვარიანტი;

სიტუაციური სქემა — KEY PLAN

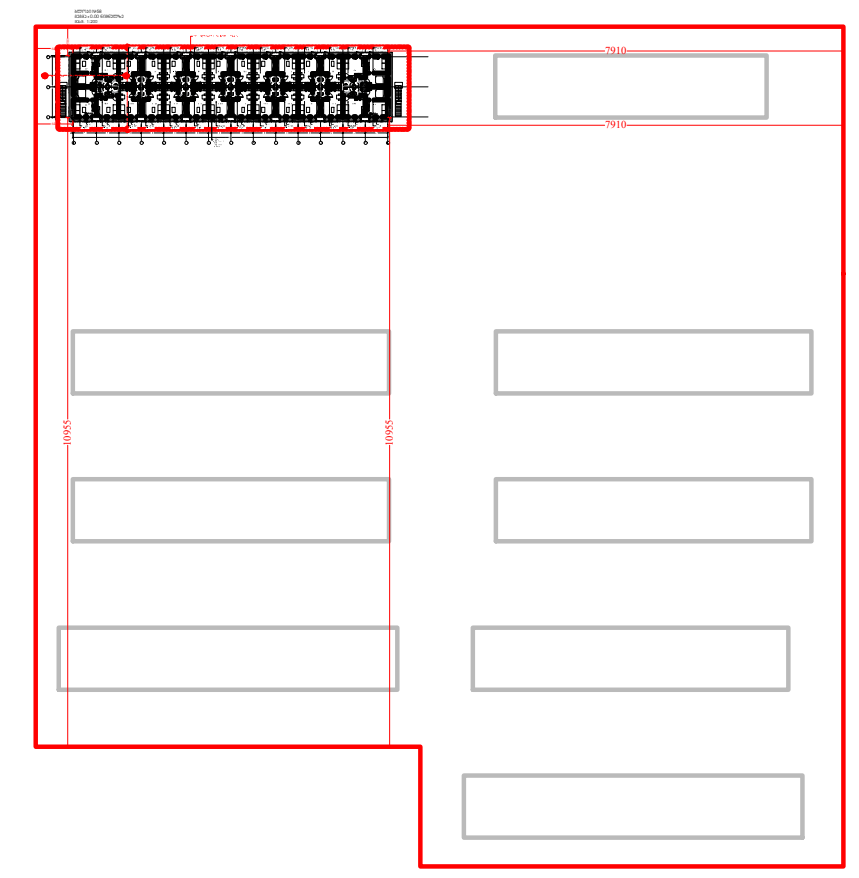

დამკვეთი CLIENT — შ.პ.ს. "ახალი დიღომში"

პროექტი PROJECT — საცხოვრებელი უბანი (საუნივერსიტეტო დასახლება)

მისამართი ADDRESS — ქ. თბილისი, დიდი დიღომი

თანამდებობა	გვარი	ხელმოწერა
დირექტორი	თ. ოტიაშვილი	
მთ.არქიტექტორი	ლ. ყაველაშვილი	

შ.პ.ს. "ახალი დიღომში"
თბილისი, დიდი-დიღომი, დემეტრე თავდადებულის 45
ტელ: 551922555
E mail: n.chkhikvadze@freeuni.edu.ge
www.akhalidigomi.ge

არქიტექტურული ნაწილი
ARCHITECTURE

მასშტაბი SCALE: 1:200
თარიღი DATE OF ISSUE: 29/01/2022

ნახაზი DRWG.: ბლოკი №58 — ფასადი ა-გ; გ-ა ღერძებში

კორექტირება — REVISIONS

№	კორექტ. REV.	თარიღი DATE
1		20/01/2023
2		
3		
4		
5		
6		

სტადია STAGE	ინდექსი INDEX	ფურც. PAGES
მუშა პროექტი		

ბლოკი №59
ფასადი 1-15 ღერძებში



შენებლობის ეტაპზე გრუნტის მცირე ცვლილების შემთხვევაში კარებთან შესაძლოა მოეწყოს 1-2 საფეხურიანი ბეტონის კიბე

მთელ ფასადზე განხორციელდა შემდეგი კორექტირებები: მცირედით გაიზარდა 1 სართულის სიმაღლე და შესაბამისად სახურავის კეხის სიმაღლე; ფასადების შეღებვის ფერი არ შეცვლილა, მაგრამ გადანაწილდა სხვანაირად; კონდიციონერები დასმულია პირობითად, მოსახლეების ნაწილი საერთოდ არ აყენებს, ასევე პირობითად დასმულია გათბობის მილი ფანჯრების ქვემოთ, მოსახლის სურვილის შემთხვევაში ფანჯრის ქვემოთ დაყენდება

ბლოკი №59
ფასადი 15-1 ღერძებში



შენებლობის ეტაპზე გრუნტის მცირე ცვლილების შემთხვევაში კარებთან შესაძლოა მოეწყოს 1-2 საფეხურიანი ბეტონის კიბე

მთელ ფასადზე განხორციელდა შემდეგი კორექტირებები: მცირედით გაიზარდა 1 სართულის სიმაღლე და შესაბამისად სახურავის კეხის სიმაღლე; ფასადების შეღებვის ფერი არ შეცვლილა, მაგრამ გადანაწილდა სხვანაირად; კონდიციონერები დასმულია პირობითად, მოსახლეების ნაწილი საერთოდ არ აყენებს, ასევე პირობითად დასმულია გათბობის მილი ფანჯრების ქვემოთ, მოსახლის სურვილის შემთხვევაში ფანჯრის ქვემოთ დაყენდება

ფორმატი PAPER SIZE	დაკვეთა № CONTRACT #	პროექტის № PROJECT #	ფაილის სახელი FILE NAME
A-3		1.6.07	gegmebi.dwg

პირობითი აღნიშვნები — LEGEND

6.00 — არქიტექტურული ნიშნული


1 — ჭრილის ხაზი

ღერძის ხაზი

შენიშვნები — NOTES

1. ნახაზზე ზომები მოცემულია სანტიმეტრებში;
2. ნახაზზე ყველა ცვლილება მშენებლობისას შეთანხმებული უნდა იყოს პროექტის ავტორთან;
3. ფურცლის კორექტირებით ავტომატურად უქმდება წინა ვარიანტი;

სიტუაციური სქემა — KEY PLAN

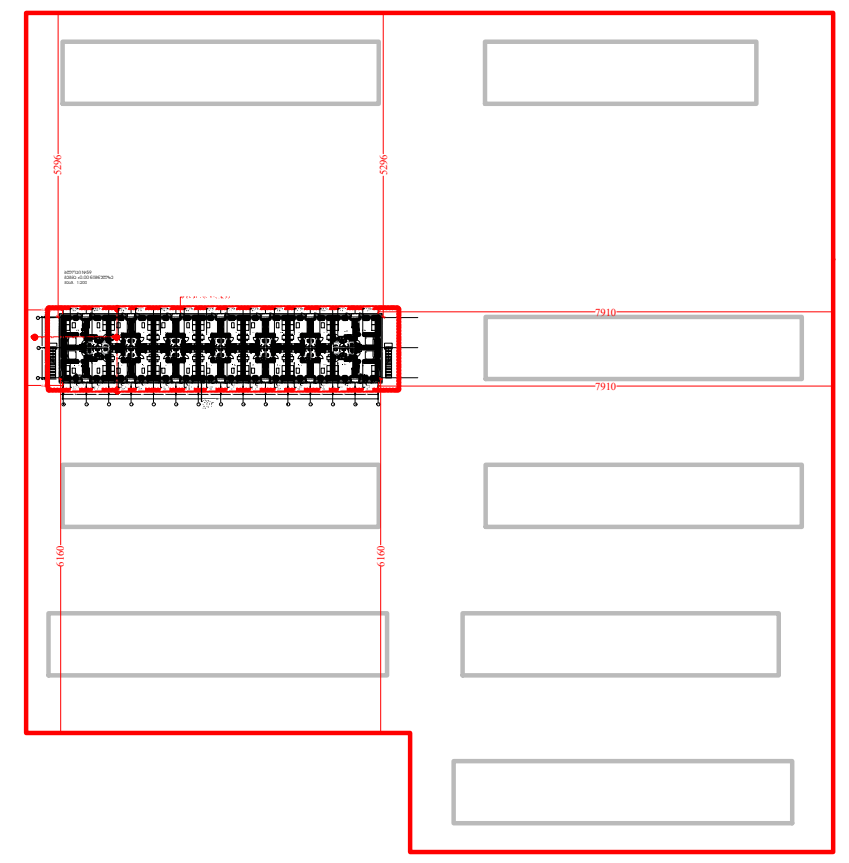

დამკვეთი CLIENT	შ.პ.ს. "ახალი დიღომში"
პროექტი PROJECT	საცხოვრებელი უბანი (საუნივერსიტეტო დასახლება)
მისამართი ADDRESS	ქ. თბილისი, დიდი დიღომი

თანამდებობა	გვარი	ხელმოწერა
დირექტორი	თ. ოტიაშვილი	
მთ.არქიტექტორი	ლ. ყავლაშვილი	

შ.პ.ს. "ახალი დიღომში"
თბილისი, დიდი-დიღომი, დემეტრე თავდადებულის 45
ტელ: 551922555
E mail: n.chkhikvadze@freeuni.edu.ge
www.akhalidigomi.ge

არქიტექტურული ნაწილი
ARCHITECTURE


მასშტაბი SCALE	1:200	თარიღი DATE OF ISSUE	29/01/2022

ნახაზი DRWG.: ბლოკი №59; ფასადი 1-15 ღერძებში; ფასადი 15-1 ღერძებში

კორექტირება — REVISIONS

№	კორექტ. REV.	თარიღი DATE
1		20/01/2023
2		
3		
4		
5		
6		

სტადია STAGE	ინდექსი INDEX	ფურც. PAGES
მუშა პროექტი		

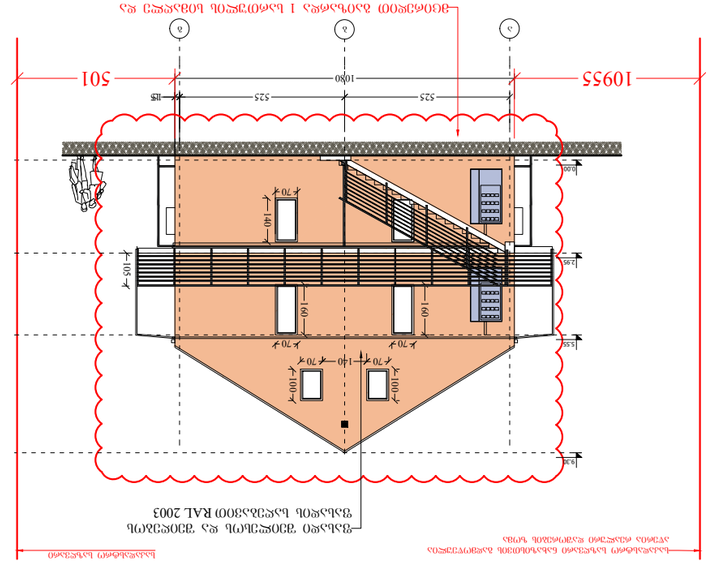
109.55
5.01
15
525
1080
15
0.00
5.55
2.95
1.05
1.40
0.70
0.70
1.40
0.70
0.70
1.00
1.00
0.70
0.70
0.70

ფორმატი PAPER SIZE	დაკვეთა № CONTRACT #	პროექტის № PROJECT #	ფაილის სახელი FILE NAME
A-3		1.6.07	gegmebi.dwg


პირობითი აღნიშვნები LEGEND

- 6.00 — არქიტექტურული ნიშნული
- ჭრილის ხაზი
- ღერძის ხაზი

ბლოკი №60
ფასადი 1-15 ღერძებში




ბლოკი №60
ფასადი 15-1 ღერძებში

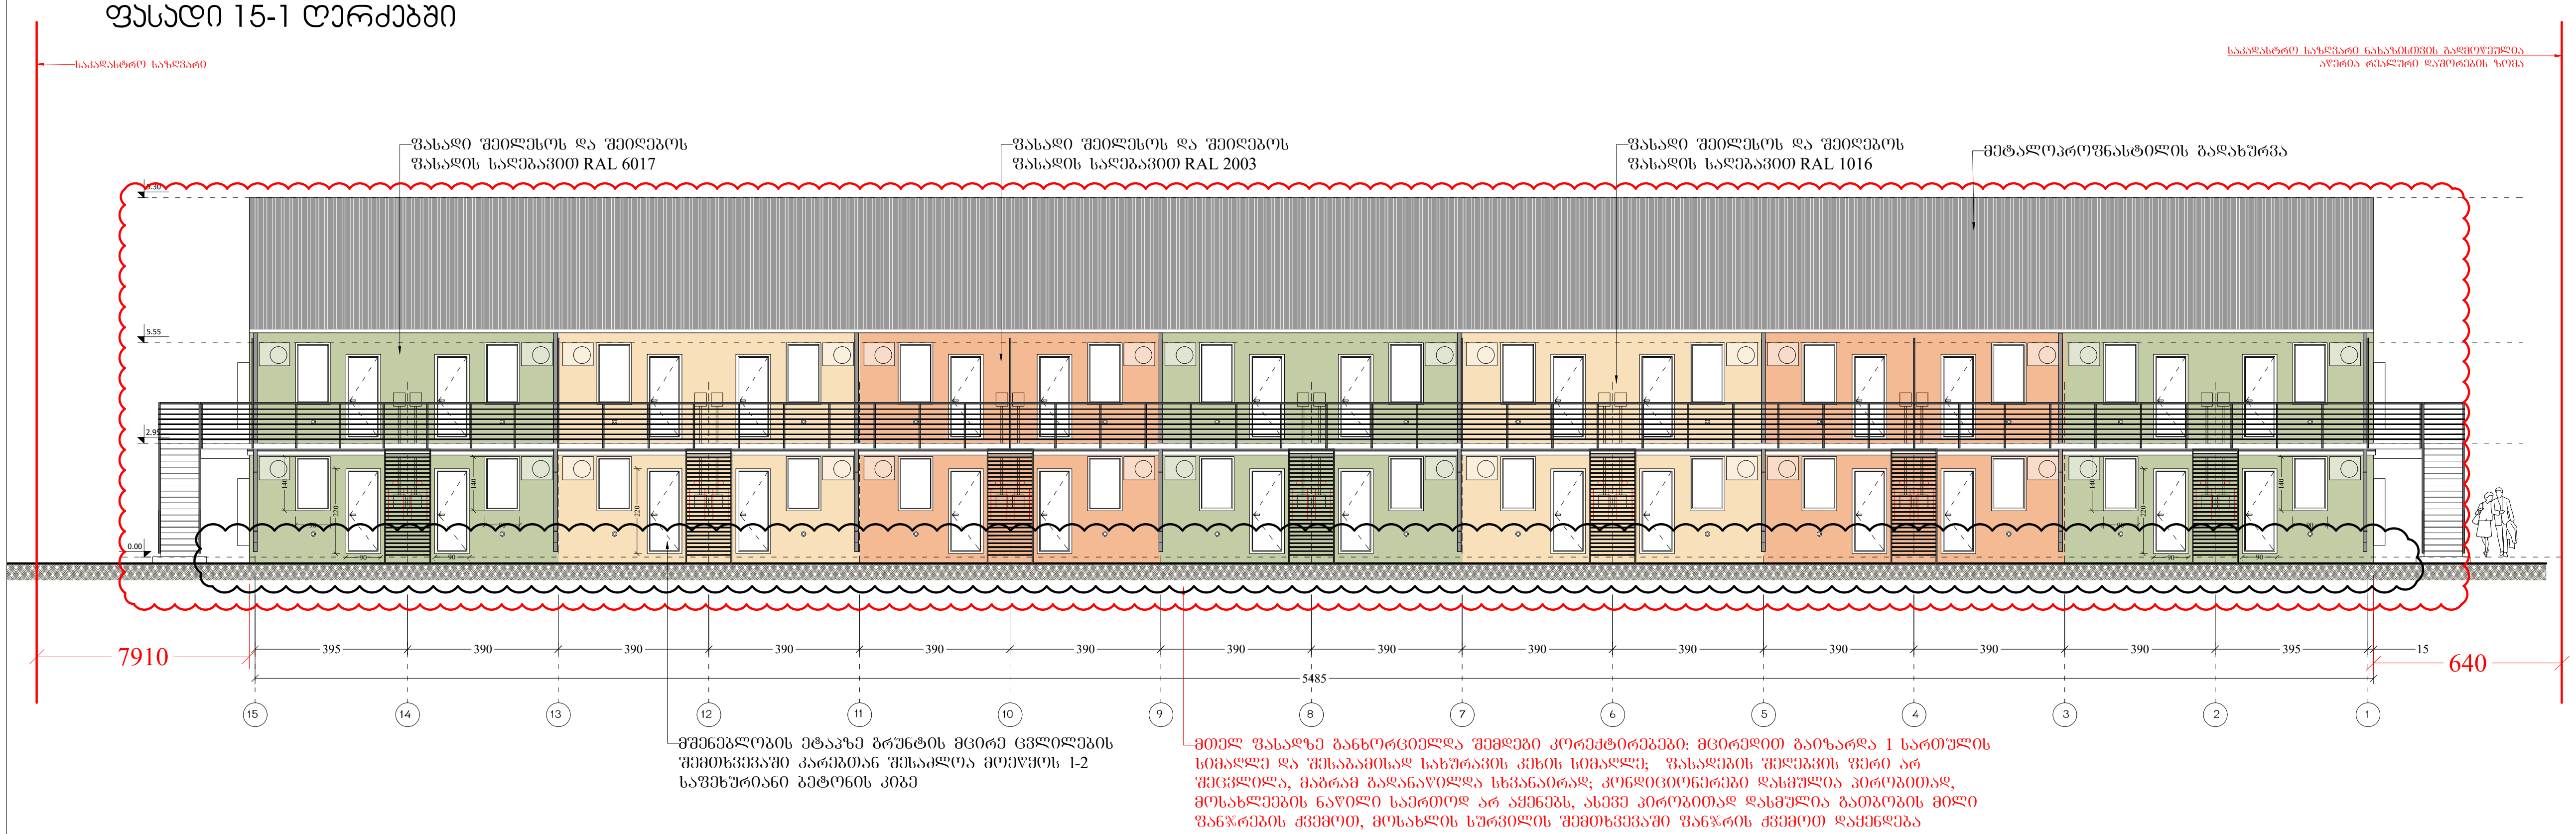

შენიშვნები NOTES

1. ნახაზზე ზომები მოცემულია სანტიმეტრებში;
2. ნახაზზე ყველა ცვლილება მშენებლობისას შეთანხმებული უნდა იყოს პროექტის ავტორთან;
3. ფურცლის კორექტირებით ავტომატურად უქმდება წინა ვარიანტი;

სიტუაციური სქემა KEY PLAN

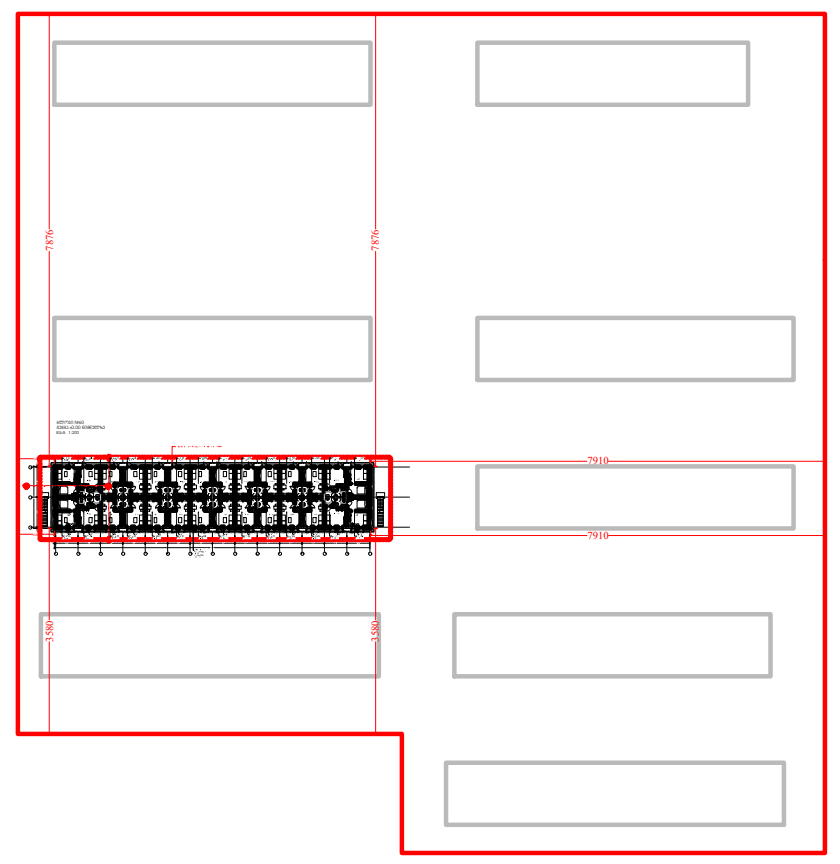

დამკვეთი CLIENT	შ.პ.ს. "ახალი დიღომში"
პროექტი PROJECT	საცხოვრებელი უბანი (საუნივერსიტეტო დასახლება)
მისამართი ADDRESS	ქ. თბილისი, დიდი დიღომი

თანამდებობა	გვარი	ხელმოწერა
დირექტორი	თ. ოტიაშვილი	
მთ.არქიტექტორი	ლ. ყავლაშვილი	

შ.პ.ს. "ახალი დიღომში"
თბილისი, დიდი-დიღომი, დემეტრე თავდადებულის 45
ტელ: 551922555
E mail: n.chkhikvadze@freeuni.edu.ge
www.akhalidigomi.ge

არქიტექტურული ნაწილი ARCHITECTURE

მასშტაბი SCALE	1:200	თარიღი DATE OF ISSUE	29/01/2022

ნახაზი DRWG.: ბლოკი №60; ფასადი 1-15 ღერძებში; ფასადი 15-1 ღერძებში


კორექტირება REVISIONS

№	კორექტ. REV.	თარიღი DATE
1		20/01/2023
2		
3		
4		
5		
6		


სტადია STAGE	ინდექსი INDEX	ფურც. PAGES
მუშა პროექტი		

ფორმატი PAPER SIZE	დაკვეთა № CONTRACT #	პროექტის № PROJECT #	ფაილის სახელი FILE NAME
A-3		1.6.07	gegmebi.dwg

ბლოკი №60
ფასადი ა-გ ღერძებში

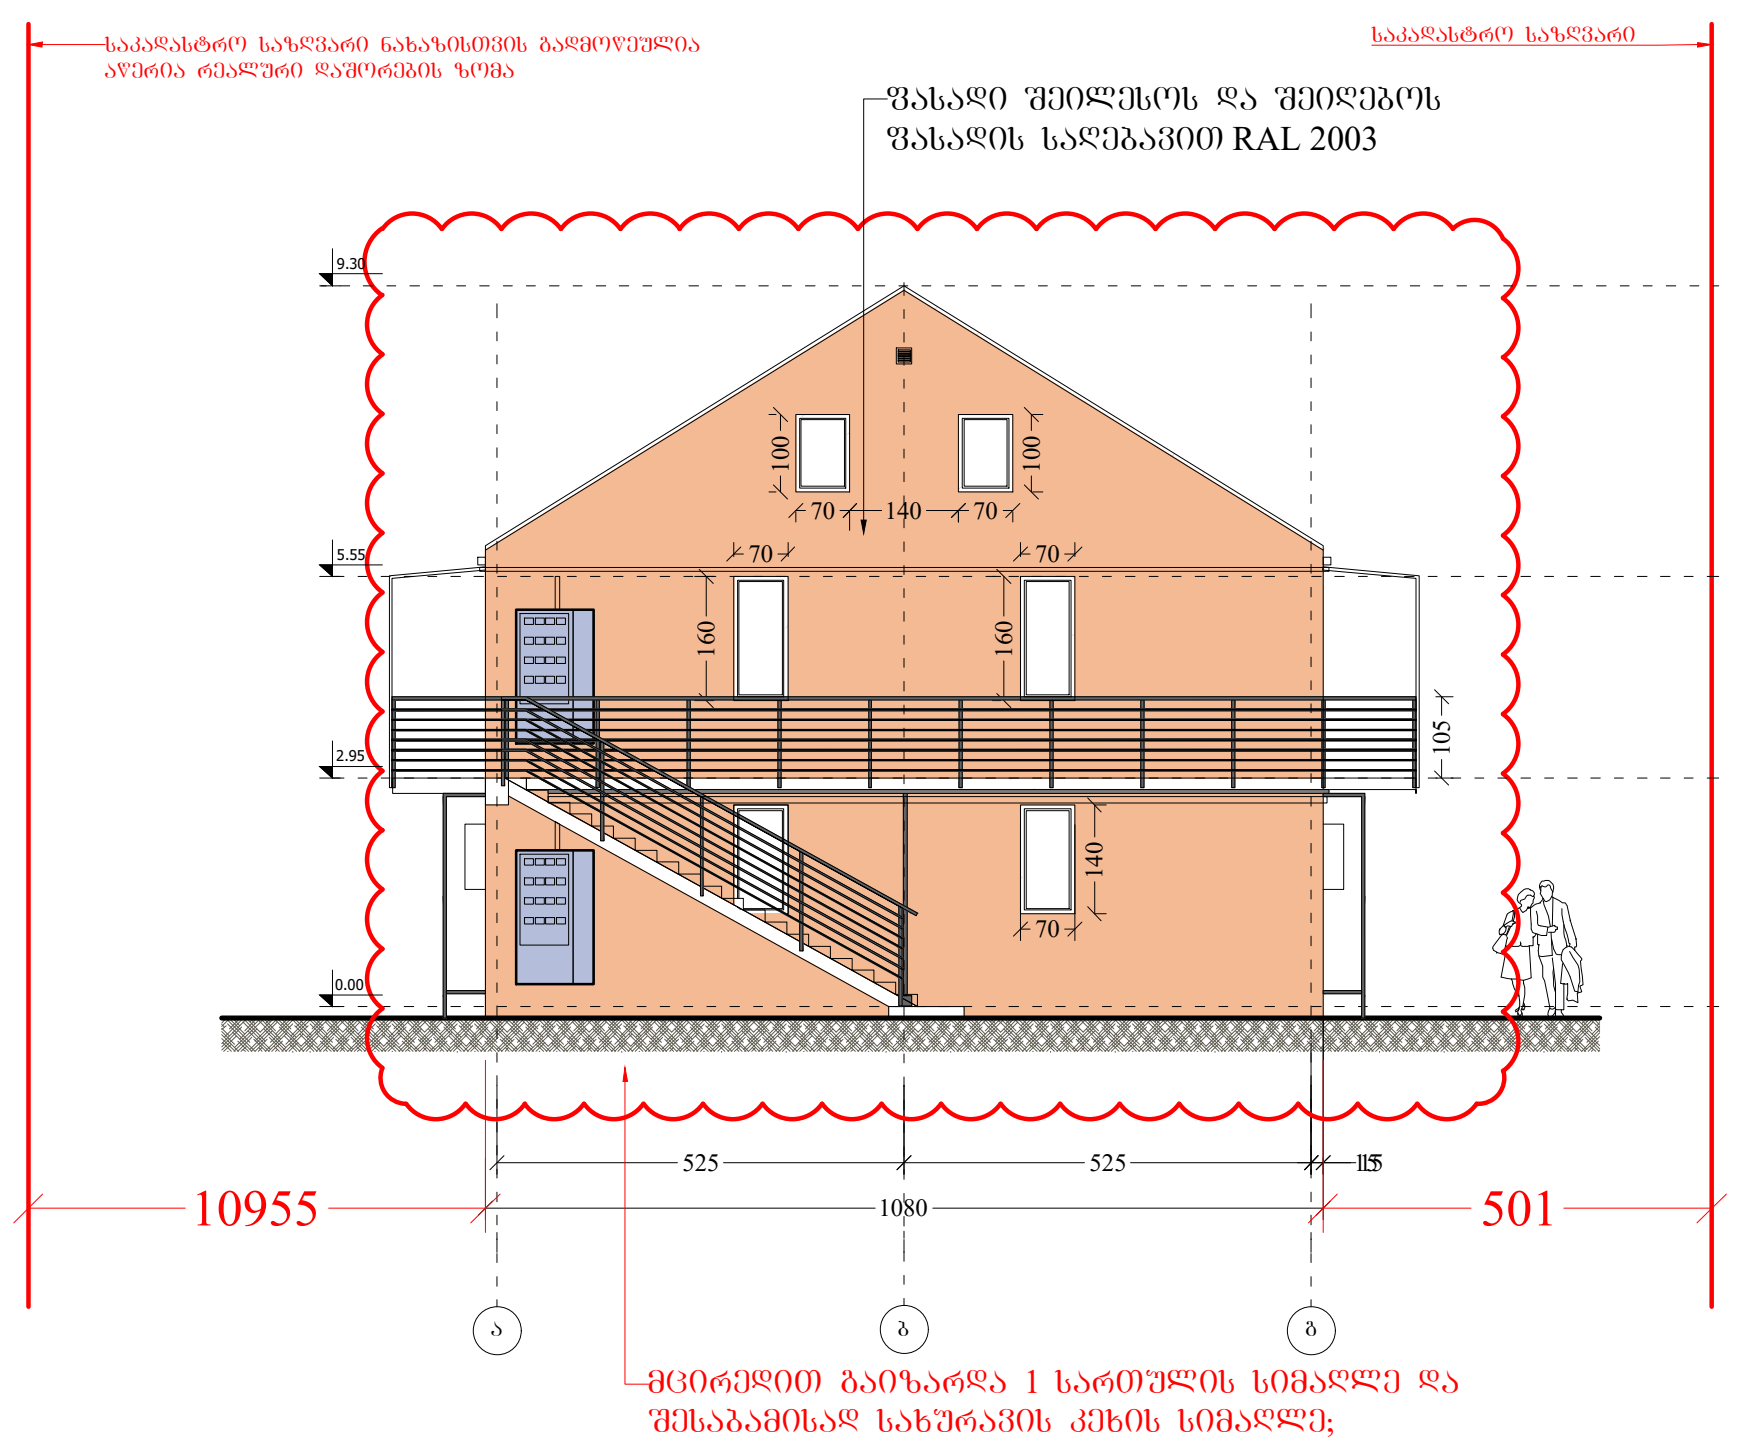

ბლოკი №60
ფასადი გ-ა ღერძებში

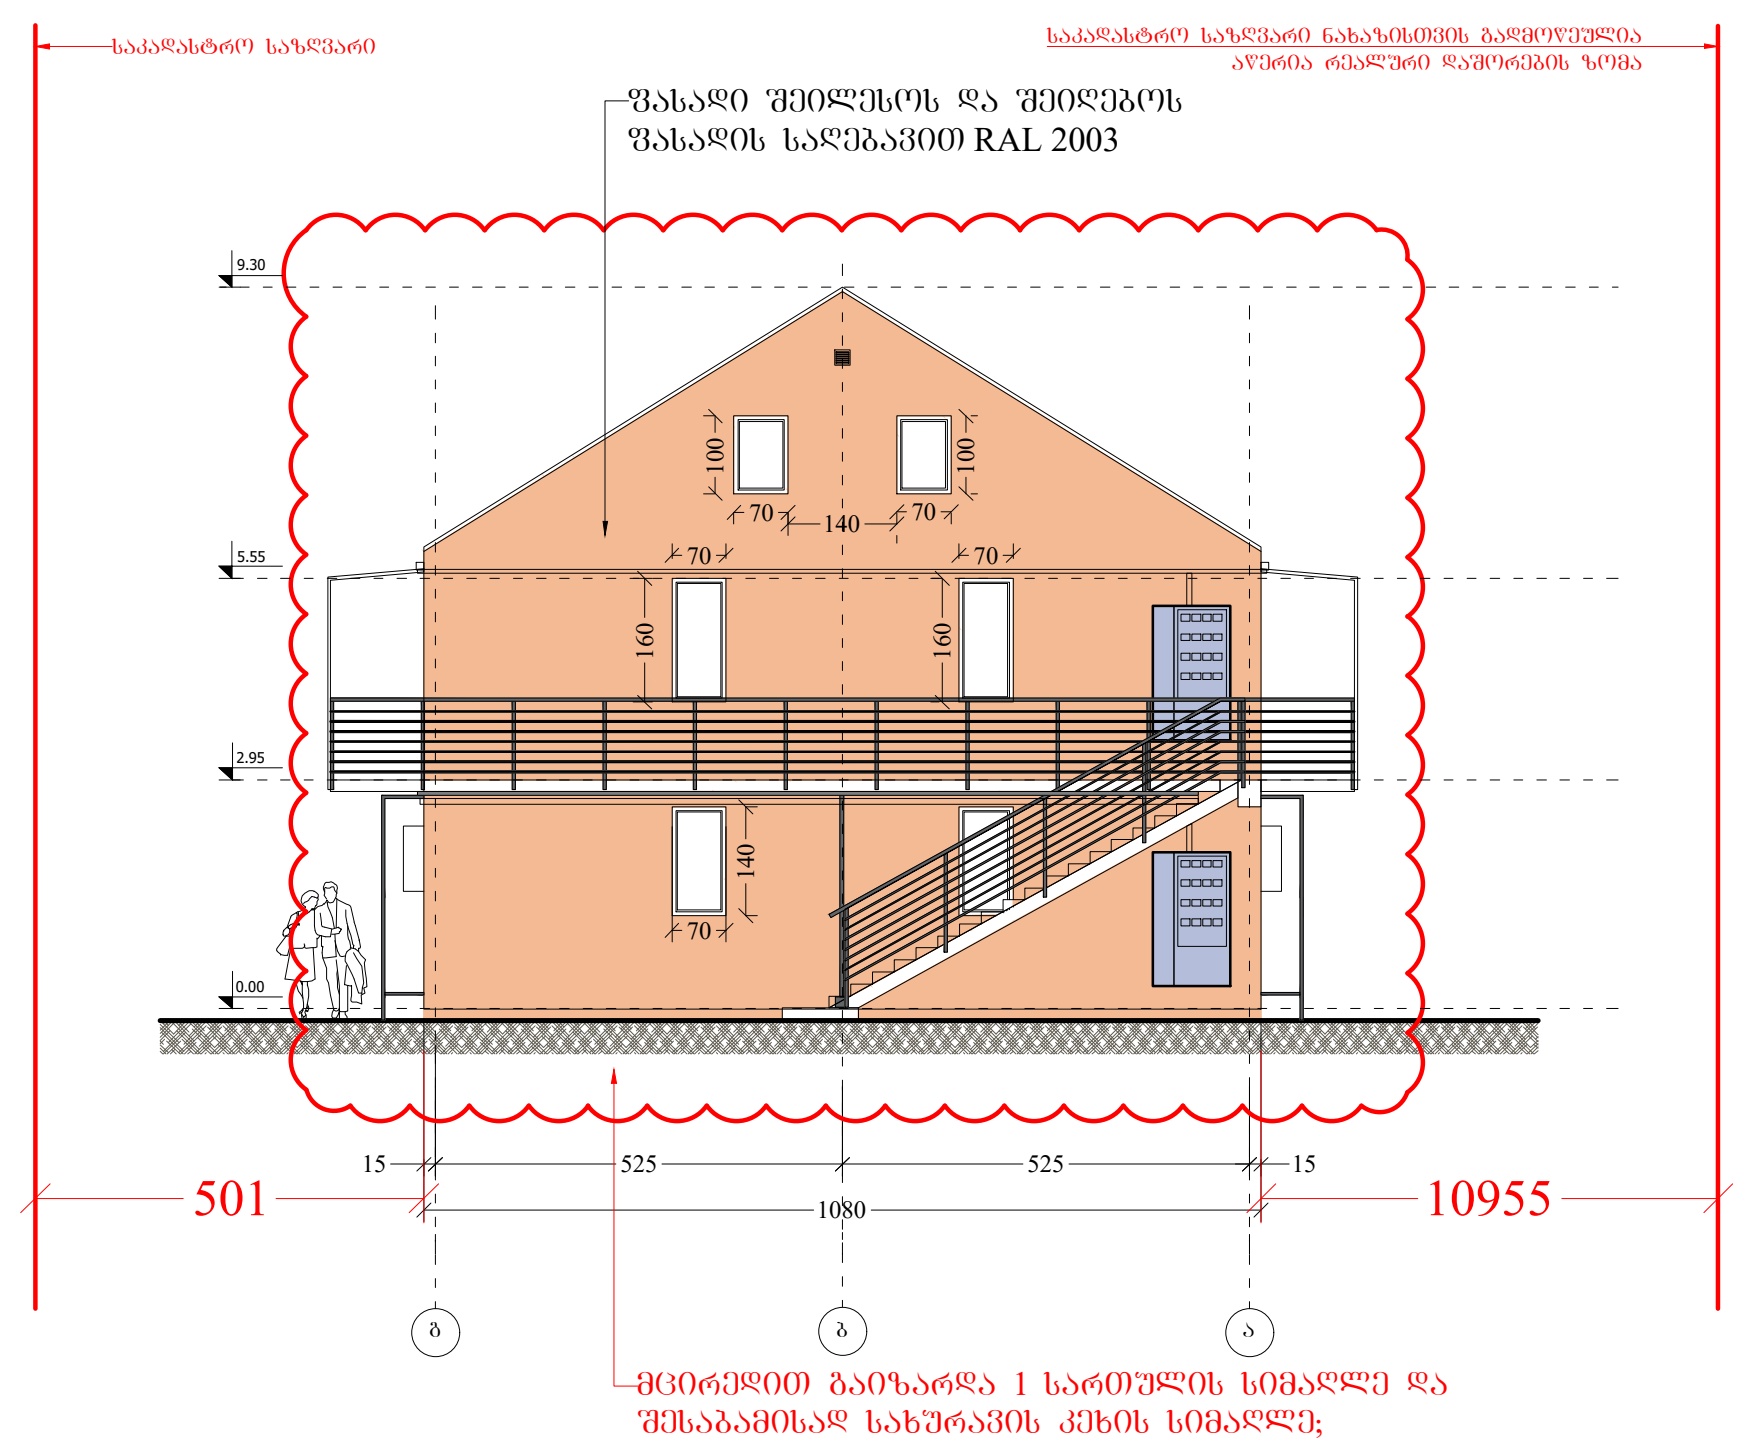

პირობითი აღნიშვნები LEGEND

6.00 არქიტექტურული ნიშნული


1 ჭრილის ხაზი

ღერძის ხაზი

შენიშვნები NOTES

1. ნახაზზე ზომები მოცემულია სანტიმეტრებში;
2. ნახაზზე ყველა ცვლილება მშენებლობისას შეთანხმებული უნდა იყოს პროექტის ავტორთან;
3. ფურცლის კორექტირებით ავტომატურად უქმდება წინა ვარიანტი;

სიტუაციური სქემა KEY PLAN

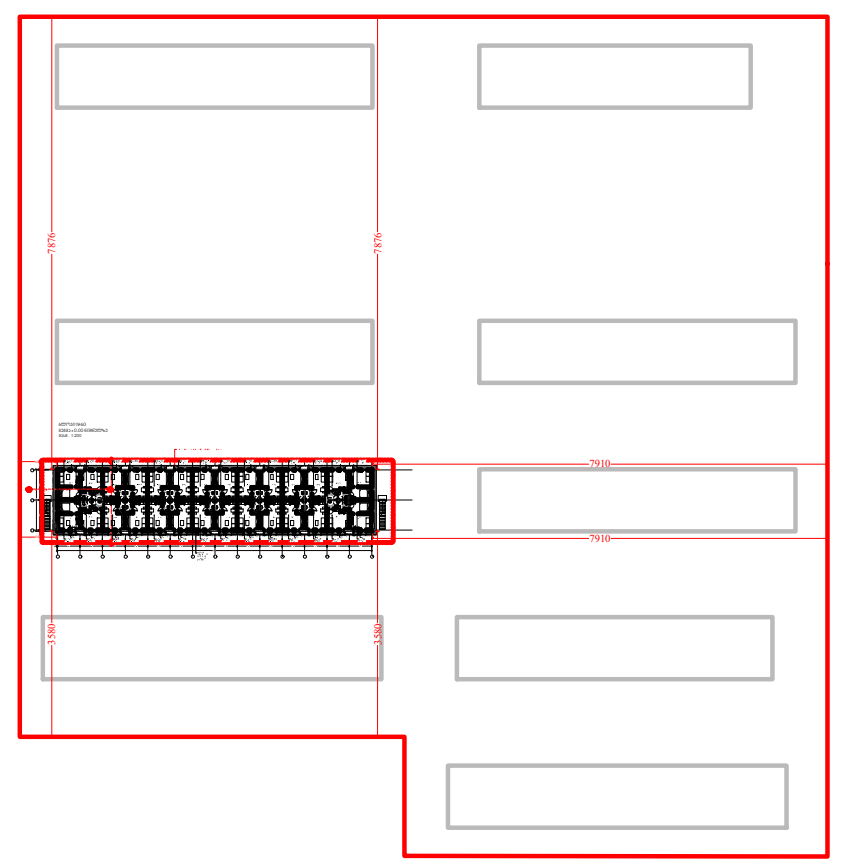

დამკვეთი CLIENT: შ.პ.ს. "ახალი დიღომში"

პროექტი PROJECT: საცხოვრებელი უბანი (საუნივერსიტეტო დასახლება)

მისამართი ADDRESS: ქ. თბილისი, დიდი დიღომი

თანამდებობა	გვარი	ხელმოწერა
დირექტორი	თ. ოტიაშვილი	
მთ.არქიტექტორი	ლ. ყავლაშვილი	

შ.პ.ს. "ახალი დიღომში"
თბილისი, დიდი-დიღომი, დემეტრე თავდადებულის 45
ტელ: 551922555
E mail: n.chkhikvadze@freeuni.edu.ge
www.akhalidigomi.ge

არქიტექტურული ნაწილი
ARCHITECTURE

მასშტაბი SCALE: 1:200

თარიღი DATE OF ISSUE: 29/01/2022

ნახაზი DRWG.: ბლოკი №60 ფასადი ა-გ; გ-ა ღერძებში

კორექტირება REVISIONS

№	კორექტ. REV.	თარიღი DATE
1		20/01/2023
2		
3		
4		
5		
6		

სტადია STAGE	ინდექსი INDEX	ფურც. PAGES
მუშა პროექტი		

ფორმატი PAPER SIZE	ღაკვეთა № CONTRACT #	პროექტის № PROJECT #	ფაილის სახელი FILE NAME
A-3		1.6.07	gegmebi.dwg

ბლოკი №61
ფასადი 1 - 16 ღერძებში

საკადასტრო საზღვარი

საკადასტრო საზღვარი ნახაზისთვის გადმოწეულია
აწერია რეალური დაშორების ზომა

ფასადი შეილესოს და შეიღებოს ფასადის საღებავით RAL 6017

ფასადი შეილესოს და შეიღებოს ფასადის საღებავით RAL 2003

ფასადი შეილესოს და შეიღებოს ფასადის საღებავით RAL 1016

მეტალოპროფნასტილის გადახურვა



მშენებლობის ეტაპზე გრუნტის მცირე ცვლილების შემთხვევაში კარებთან შესაძლოა მოეწყოს 1-2 საფეხურიანი ბეტონის კიბე

61 ბლოკი არის მშენებარე და მშენებლობის დროს განხორციელებული ცვლილებები არის დასაშვები და არ ექვემდებარება დაჯარიმებას, კერძოდ: სახურავის კეხის ნიშნული აიწია 5სმ-ით, ხოლო სართულების ნიშნულები დაზუსტდა 5-დან-10სმ-მდე ფარგლებში. დანარჩენი ცვლილებები ჯერ არ განხორციელებულა: კონდიციონერები დასმულია პირობითად, მოსახლეების ნაწილი საერთოდ არ აყენებს, ასევე პირობითად დასმულია გათბობის მილი ფანჯრების ქვემოთ, მოსახლის სურვილის შემთხვევაში ფანჯრის ქვემოთ დაყენდება

ბლოკი №61
ფასადი 16 - 1 ღერძებში

საკადასტრო საზღვარი ნახაზისთვის გადმოწეულია
აწერია რეალური დაშორების ზომა

საკადასტრო საზღვარი

ფასადი შეილესოს და შეიღებოს ფასადის საღებავით RAL 6017

ფასადი შეილესოს და შეიღებოს ფასადის საღებავით RAL 2003

ფასადი შეილესოს და შეიღებოს ფასადის საღებავით RAL 1016

მეტალოპროფნასტილის გადახურვა



მშენებლობის ეტაპზე გრუნტის მცირე ცვლილების შემთხვევაში კარებთან შესაძლოა მოეწყოს 1-2 საფეხურიანი ბეტონის კიბე

61 ბლოკი არის მშენებარე და მშენებლობის დროს განხორციელებული ცვლილებები არის დასაშვები და არ ექვემდებარება დაჯარიმებას, კერძოდ: სახურავის კეხის ნიშნული აიწია 5სმ-ით, ხოლო სართულების ნიშნულები დაზუსტდა 5-დან-10სმ-მდე ფარგლებში. დანარჩენი ცვლილებები ჯერ არ განხორციელებულა: კონდიციონერები დასმულია პირობითად, მოსახლეების ნაწილი საერთოდ არ აყენებს, ასევე პირობითად დასმულია გათბობის მილი ფანჯრების ქვემოთ, მოსახლის სურვილის შემთხვევაში ფანჯრის ქვემოთ დაყენდება

პირობითი აღნიშვნები LEGEND

6.00 არქიტექტურული ნიშნული


ჭრილის ხაზი

ღერძის ხაზი

შენიშვნები NOTES

1. ნახაზზე ზომები მოცემულია სანტიმეტრებში;
2. ნახაზზე ყველა ცვლილება მშენებლობისას შეთანხმებული უნდა იყოს პროექტის ავტორთან;
3. ფურცლის კორექტირებით ავტომატურად უქმდება წინა ვარიანტი;

სიტუაციური სქემა KEY PLAN

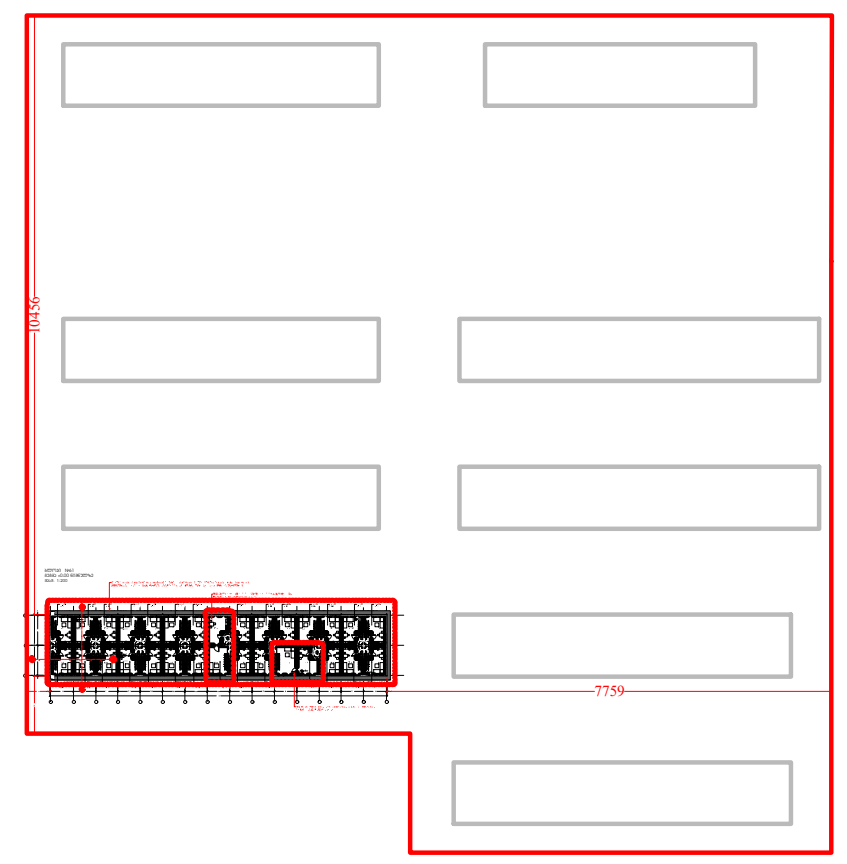

ღამკვეთი CLIENT — შ.პ.ს. "სახლი დიღომში"

პროექტი PROJECT — საცხოვრებელი უბანი (საუნივერსიტეტო დასახლება)

მისამართი ADDRESS — ქ. თბილისი, დიდი დიღომი

თანამდებობა	გვარი	ხელმოწერა
დირექტორი	თ. ოტიაშვილი	
მთ.არქიტექტორი	ლ. ყავლაშვილი	

შ.პ.ს. "სახლი დიღომში"
თბილისი, დიდი-დიღომი, დემეტრე თავდადებულის 45
ტელ: 551922555
E mail: n.chkhikvadze@freeuni.edu.ge
www.akhalidigomi.ge

არქიტექტურული ნაწილი
ARCHITECTURE

მასშტაბი SCALE 1:200

თარიღი DATE OF ISSUE 29/01/2022

ნახაზი DRWG.


ბლოკი №61
ფასადი 1-16 ღერძზე
ფასადი 16-1 ღერძზე

კორექტირება REVISIONS

№	კორექტ. REV.	თარიღი DATE
1		20/01/2023
2		
3		
4		
5		
6		


სტადია STAGE	ინდექსი INDEX	ფურც. PAGES
მუშა პროექტი		

ბლოკი №61
ფასადი ა - გ ღერძებში

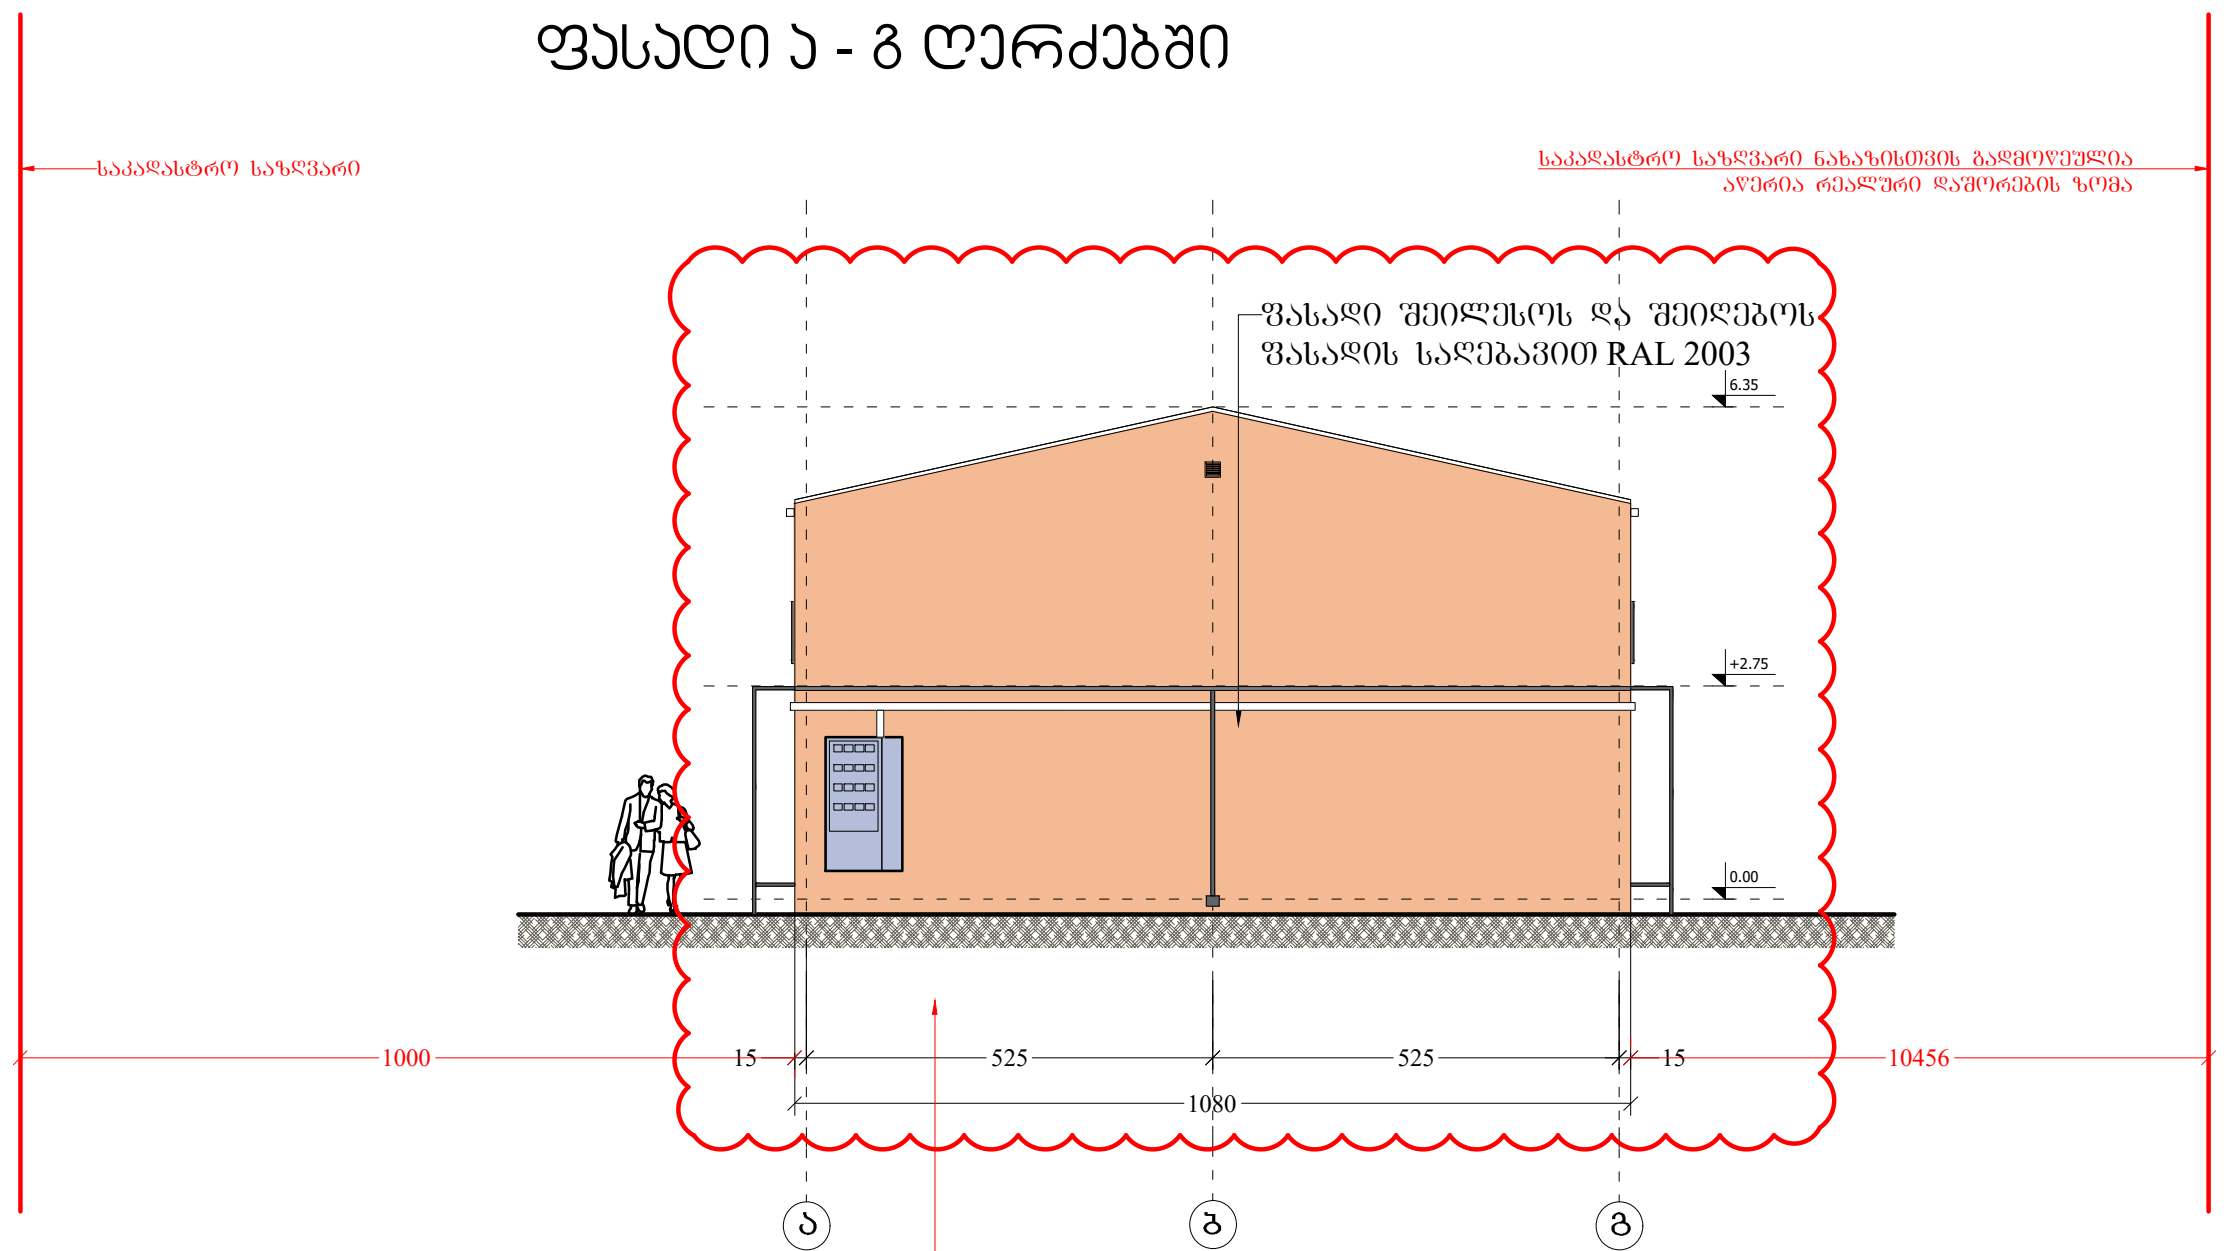

61 ბლოკი არის მშენებარე და მშენებლობის დროს
განხორციელებული ცვლილებები არის დასაშვები და არ
ექვემდებარება დაჯარიმებას, კერძოდ: სახურავის კეხის ნიშნული
აიწია 5სმ-ით, ხოლო სართულების ნიშნულები დაზუსტდა
5-დან-10სმ-მდე ფარგლებში.

ბლოკი №61
ფასადი გ - ა ღერძებში

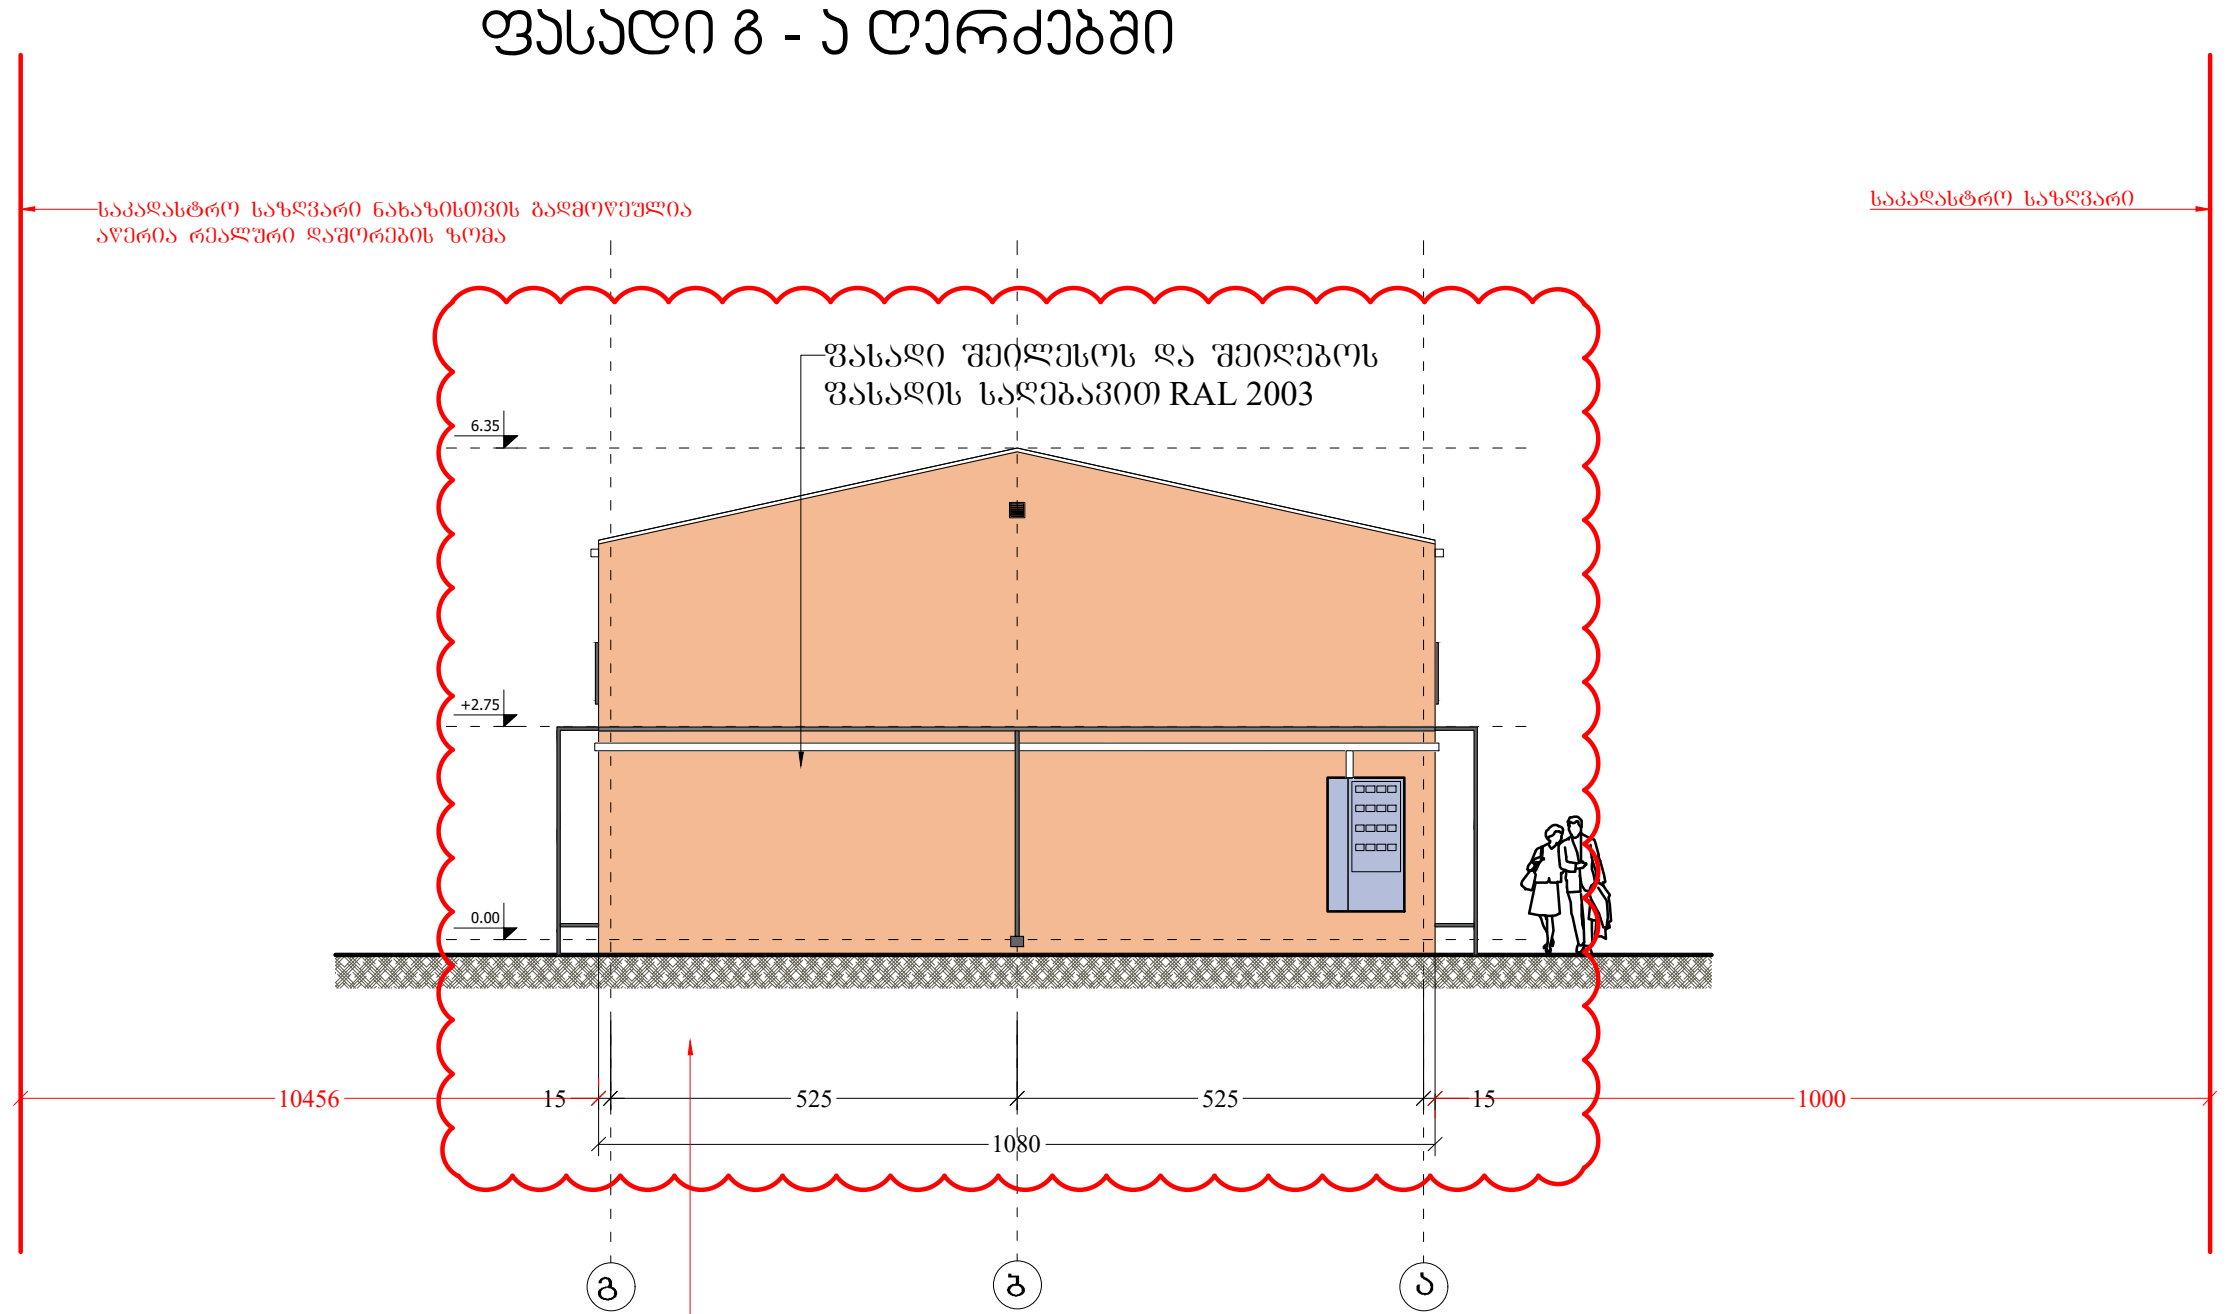

61 ბლოკი არის მშენებარე და მშენებლობის დროს
განხორციელებული ცვლილებები არის დასაშვები და არ
ექვემდებარება დაჯარიმებას, კერძოდ: სახურავის კეხის ნიშნული
აიწია 5სმ-ით, ხოლო სართულების ნიშნულები დაზუსტდა
5-დან-10სმ-მდე ფარგლებში.

ფორმატი PAPER SIZE	დაკვეთა № CONTRACT #	პროექტის № PROJECT #	ფაილის სახელი FILE NAME
A-3		1.6.07	gegmebi.dwg

პირობითი აღნიშვნები LEGEND

6.00 არქიტექტურული ნიშნული


1 ჭრილის ხაზი

ღერძის ხაზი

შენიშვნები NOTES

1. ნახაზზე ზომები მოცემულია სანტიმეტრებში;
2. ნახაზზე ყველა ცვლილება მშენებლობისას შეთანხმებული უნდა იყოს პროექტის ავტორთან;
3. ფურცლის კორექტირებით ავტომატურად უქმდება წინა ვარიანტი;

სიტუაციური სქემა KEY PLAN

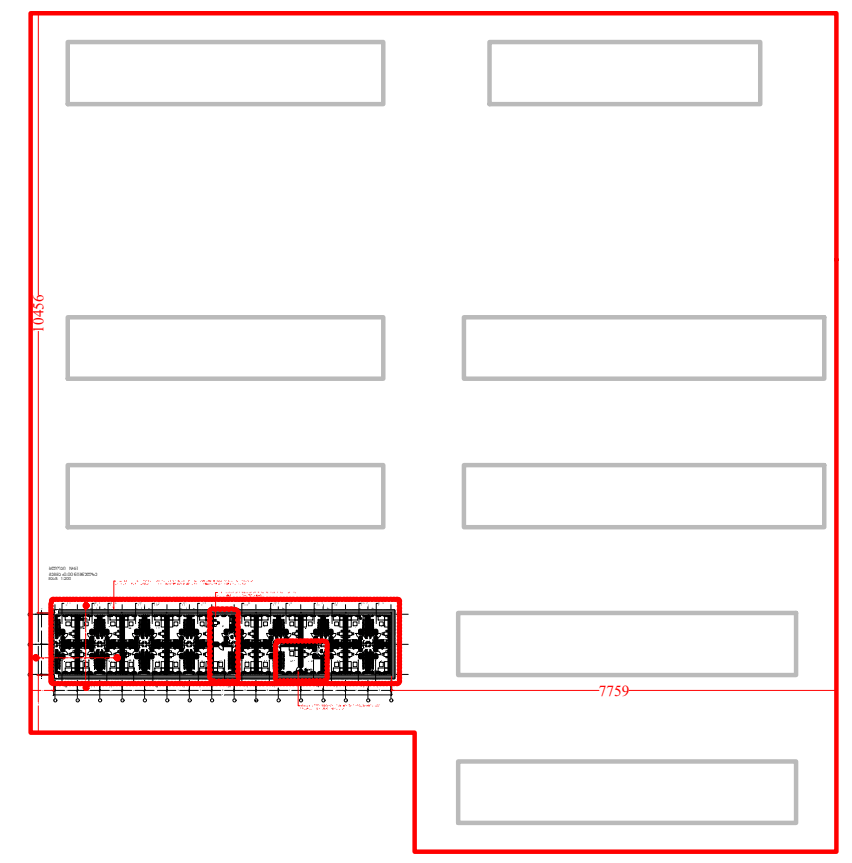

დამკვეთი CLIENT	შ.პ.ს. "ახალი დიღომში"
პროექტი PROJECT	საცხოვრებელი უბანი (საუნივერსიტეტო დასახლება)
მისამართი ADDRESS	ქ. თბილისი, დიდი დიღომი

თანამდებობა	გვარი	ხელმოწერა
დირექტორი	თ. ოტიაშვილი	
მთ.არქიტექტორი	ლ. ყავლაშვილი	

შ.პ.ს. "ახალი დიღომში"
თბილისი, დიდი-დიღომი, დემეტრე თავდადებულის 45
ტელ: 551922555
E mail: n.chkhikvadze@freeuni.edu.ge
www.akhalidigomi.ge

არქიტექტურული ნაწილი
ARCHITECTURE

მასშტაბი SCALE	1:200	თარიღი DATE OF ISSUE	29/01/2022

ნახაზი DRWG.

ბლოკი №61

ფასადი ა-გ;გ-ა ღერძზე

კორექტირება REVISIONS

№	კორექტ. REV.	თარიღი DATE
1		20/01/2023
2		
3		
4		
5		
6		

სტადია STAGE	ინდექსი INDEX	ფურც. PAGES
მუშა პროექტი		