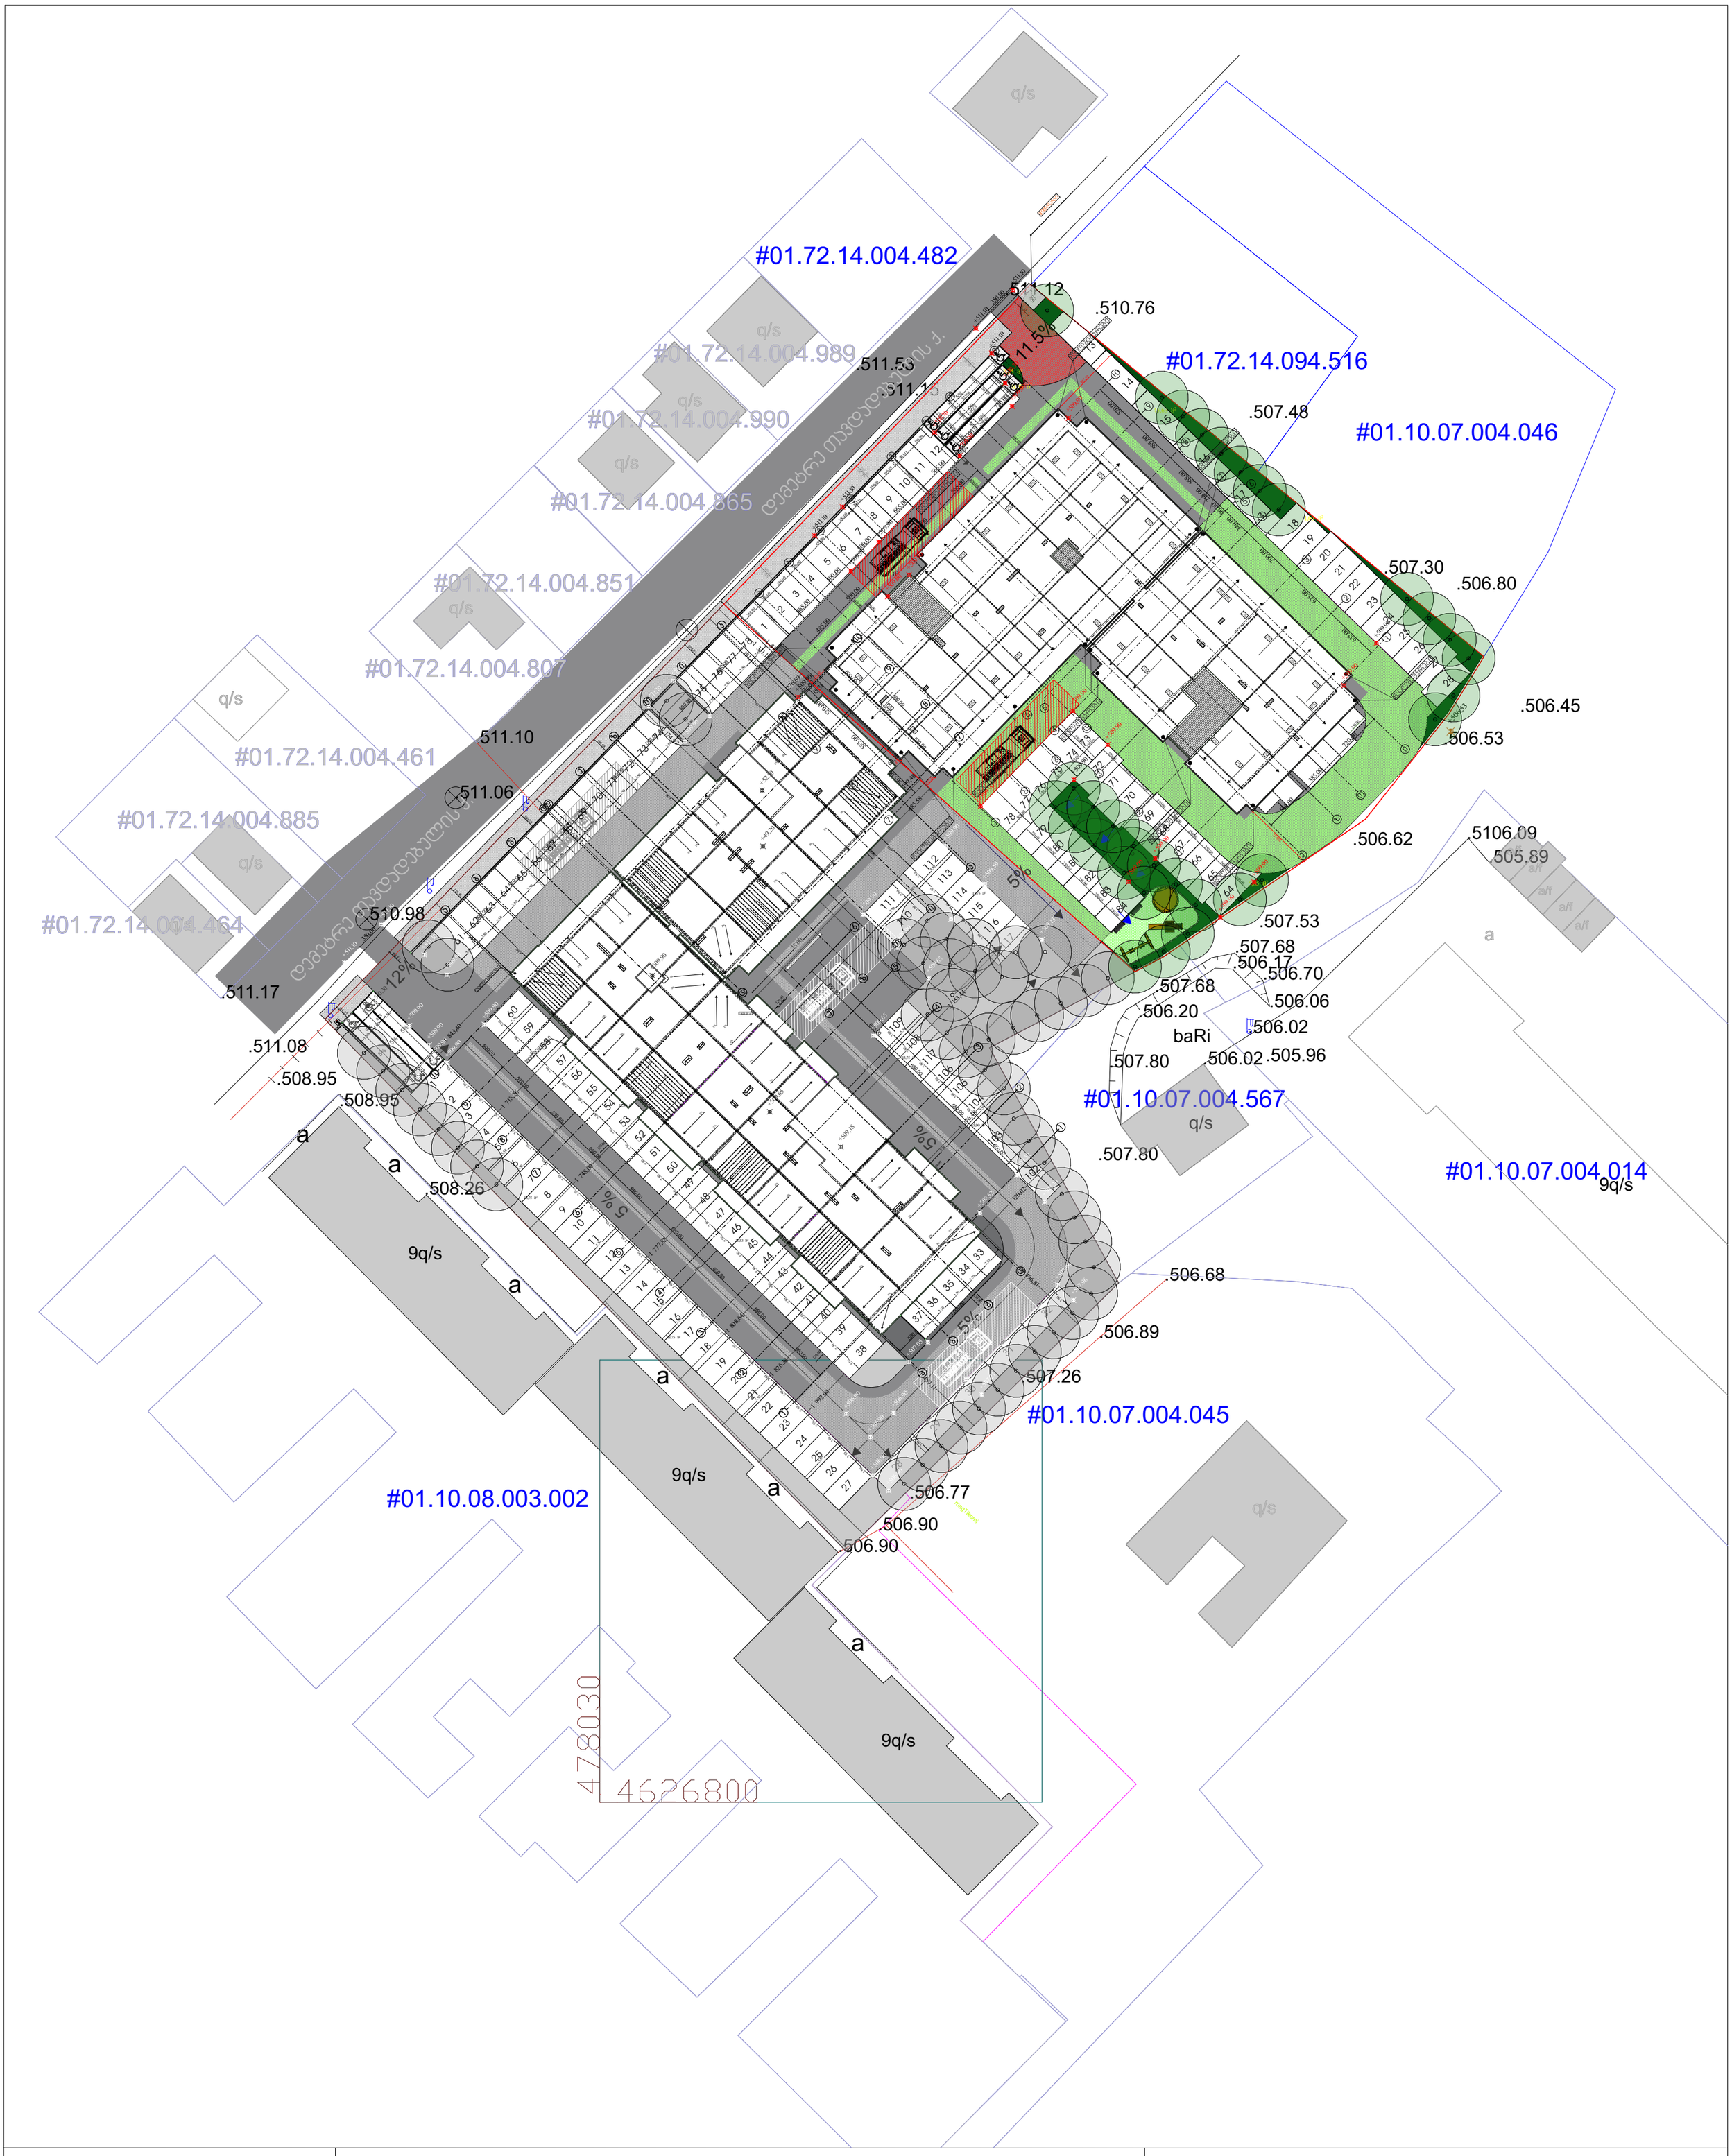

მისამართი	ქ. თბილისი დიდი დიღომი IV მკ.რ კორპ. №29-ის მიმდ.	
კ ო რ ო ბ ო თ ი ნ ო შ ნ ე ბ ი		ი/მ. ემზარი გეგელია ტელ: 599 53 71 65
	დირექტორი	ე.გეგელია
	შეასრულა	ე.გეგელია
	მ. 1:500	გაიცა: 19.10.2020წ.

საცხ. სახლი
არასაცხ. სახლი
სერვიტუტი
ფარდული
მშენებარე მშენებ. შენობა
სამეთვალყურეო ჯები
სატრანსფორმატორო ჯიხური
რეზერვუარი
რკინიგზა
ელ. გადამცემი ხაზი
ხეები
ღობე
ქვის კედელი
კედელი
ბორდიური
ფლატე
ბენზოგასამართი
საერთაშორისო სისტემის კოორდინ.
ადგილობრ. სისტემის სამუშაო კოორდინ.
ხის ღობე
წყალგაყვანილობა
კანალიზაცია
სანიაღვრე
ელ. ქსელები
გაზი
კაშხირგაბმული ობა

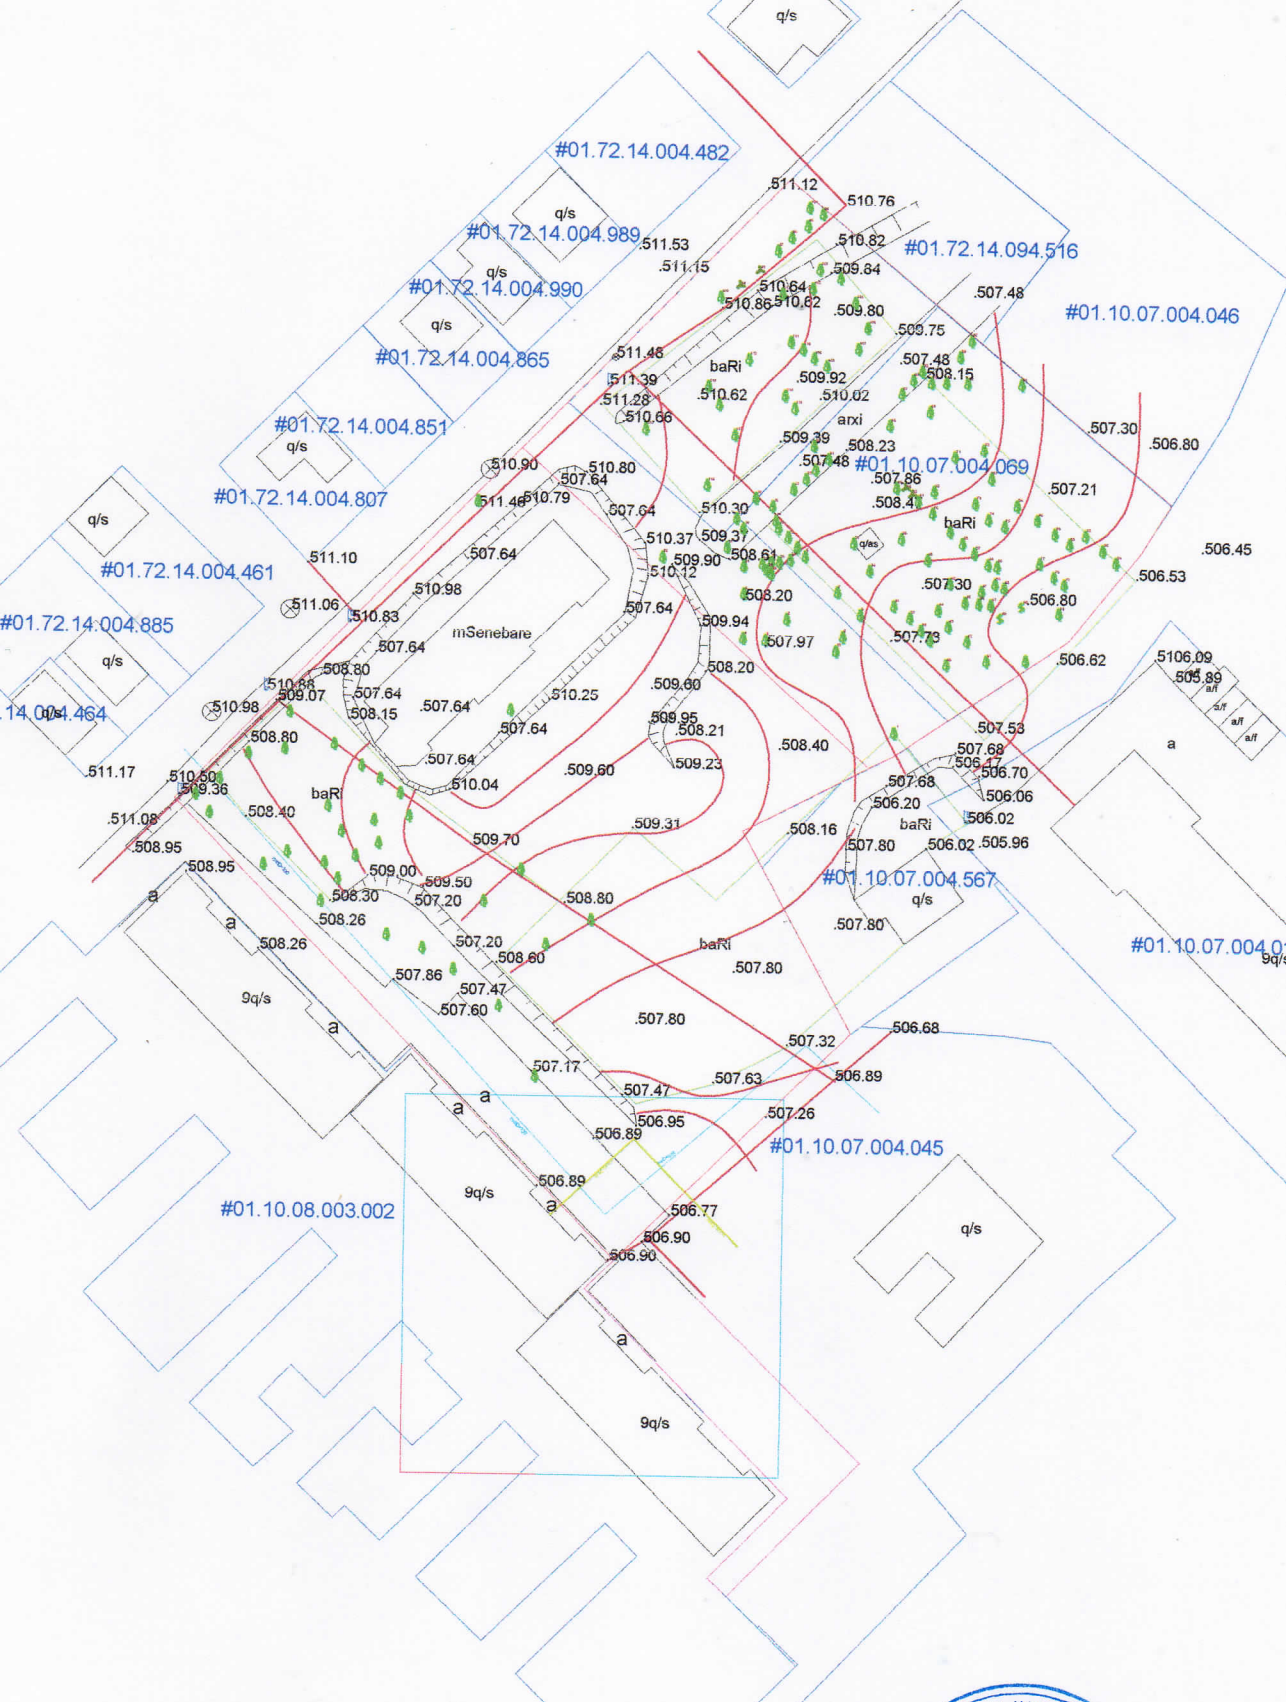

misamarTi

q. Tbilisi didi diRomi IV mk.r

karis #29-is mimd.

m. èmzarishvili gegelia

el: 599 53 7

arqitekti

e.gegeli

konstruqcia

e.gegeli

gaica: 19.10

p i r o b i T i n i S n e b i

- sotransformatoro jixuri
- rezervuari
- rkinigzo
- el. gadoncemi xazi
- xeebi
- Robe qvis kedeli
- kedeli bordiuri
- flete
- benzogasamarTi
- saerTaSoriso sistemis koordin.
- odgilob. sistemis sinuSoidur.
- xis Robe
- wyalgayvanilobo
- kanalizacia
- sanitaRvre
- el. qselebi
- gazi
- kavSirgabmul obo

GEORGIA. P/E ENZARI GEGELIA * 01010044.14 * 38 3845 83 3845