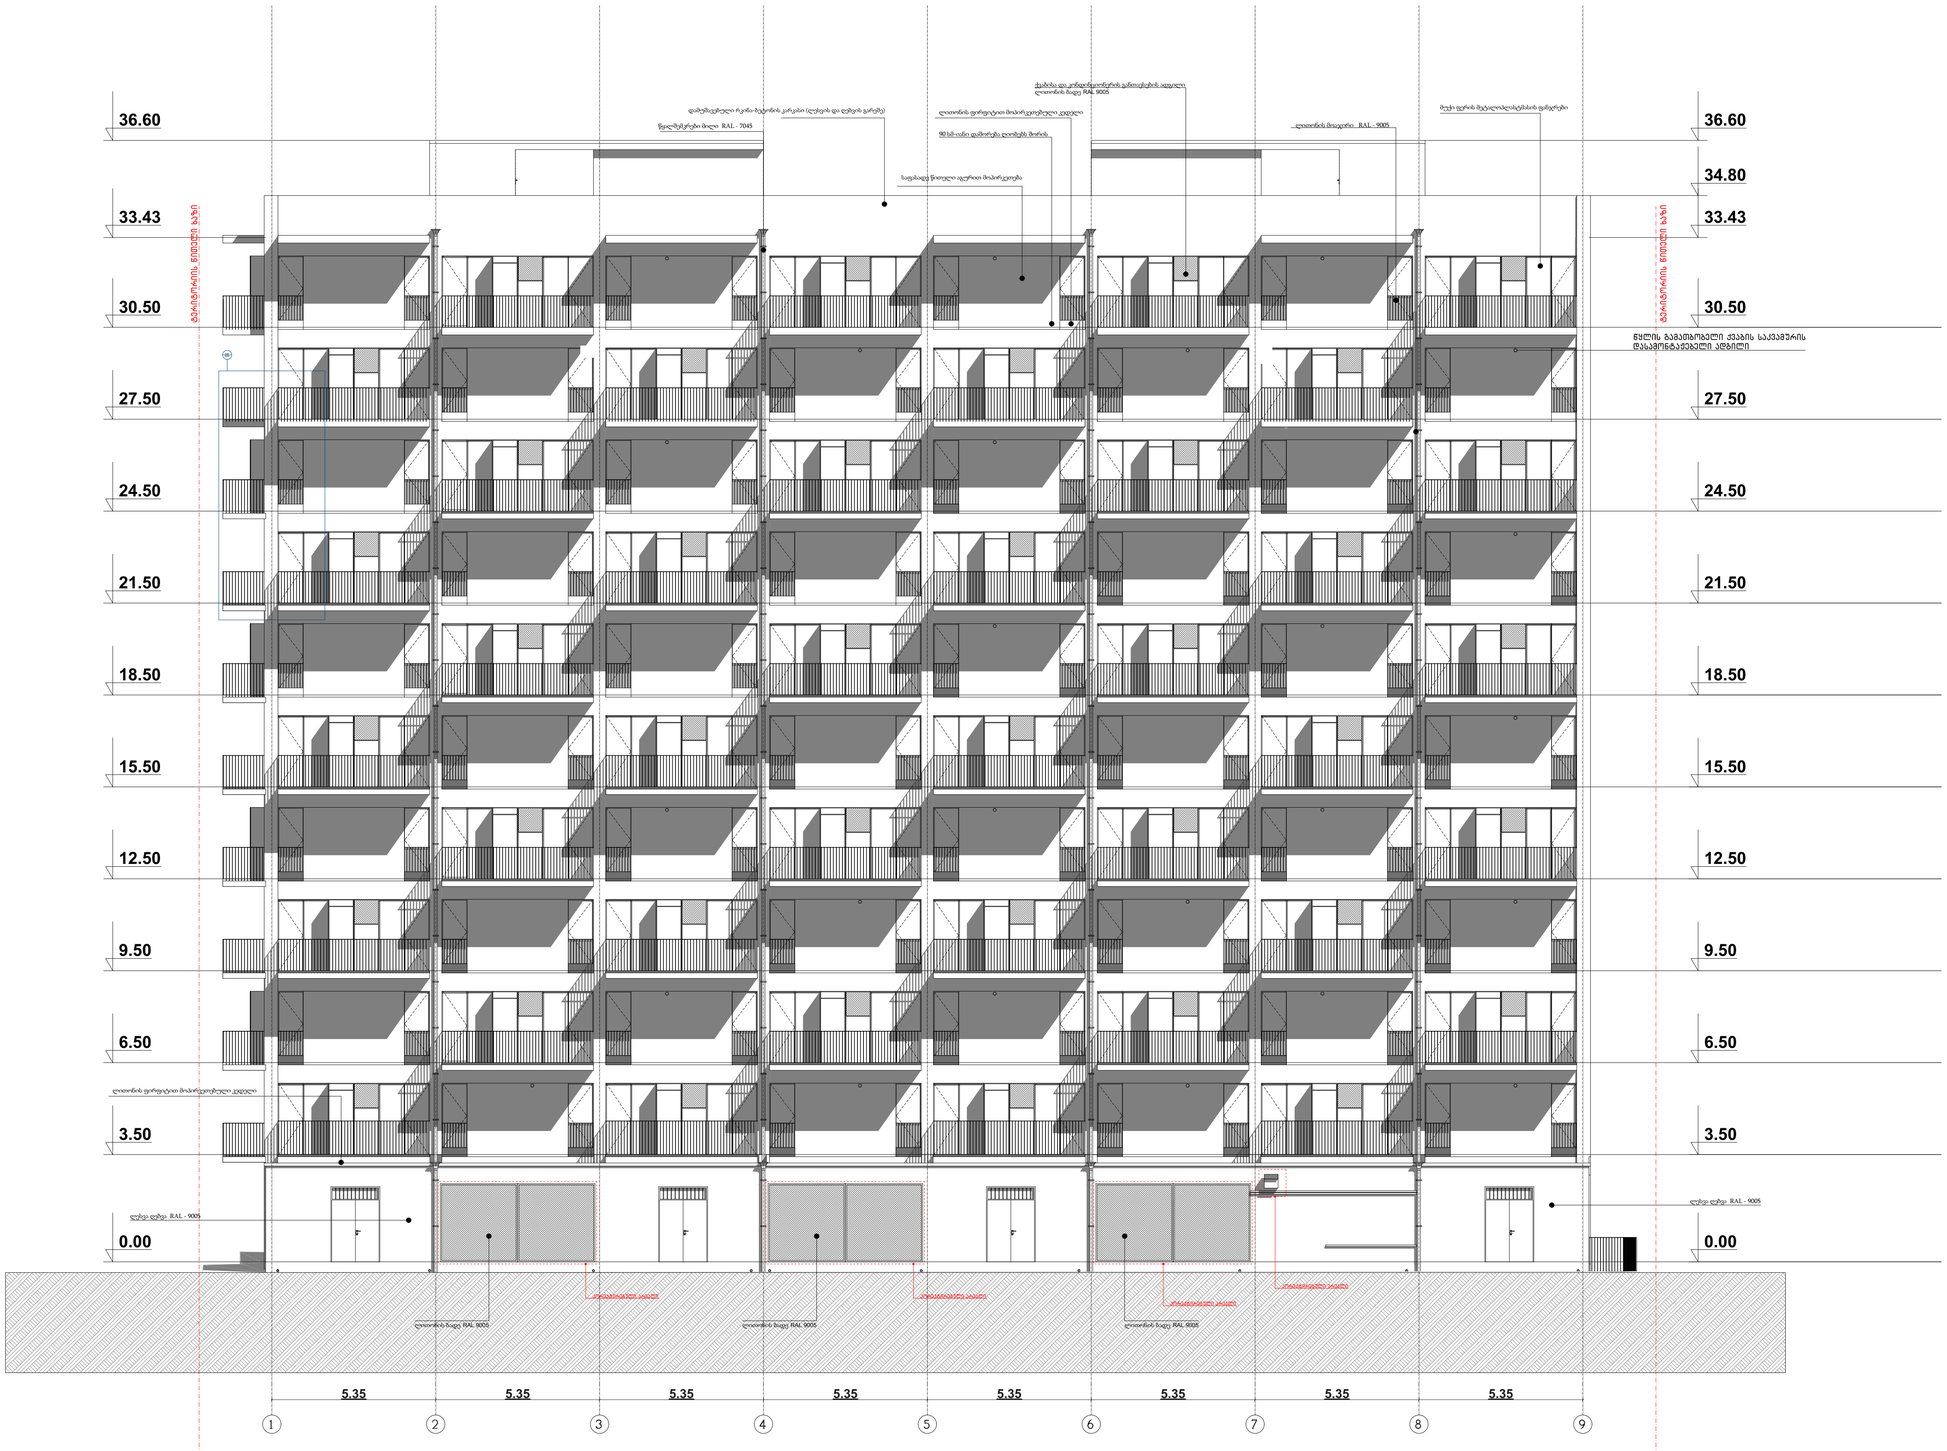

GSPublisherVersion 0.0.100.79

არქიტექტურული ნაწილი

პრ.მთ.კონსტ. ე.წოწერია

S.p.s. "WERK" - 405001082
cagarelis q. 49
0194 თბილისი
საქართველო

მრავალბინიანი
საცხ.სახლი

T +995 595 220 600
info@werk-raum.com

www.werk-raum.com

ფურცელი ფურცლები

მასშტაბი

შეასრულა კ.კახიშვილი

პრ.მთ.არქ.

პრ.მთ.არქ.

ნახაზი

კ.კახიშვილი
მ.სუპატაშვილი

მის: ქ.თბილისი, დასახლება
გლდანი, მიკრორაიონი VII,
kopusi 15 მიმდებარედ

შეასრულა მ.სუპატაშვილი

2 4

D-05
Detail

0.00

3.50

6.50

9.50

12.50

15.50

18.50

21.50

24.50

27.50

30.50

33.43

34.80

36.60

0.00

3.50

6.50

9.50

12.50

15.50

18.50

21.50

24.50

27.50

30.50

33.43

36.60

5.35 5.35 5.35 5.35 5.35 5.35 5.35 5.35

წყლის გამათბობელი ქვაბის საკვამურის
დასამონტაჟებელი ადგილი

კორექტირებული არეალი

კორექტირებული არეალი

კორექტირებული არეალი კორექტირებული არეალი

90 სმ-იანი დაშორება ღიობებს შორის

ლითონის ფირფიტით მოპირკეთებული კედელი

ქვაბისა და კონდინციონერის განთავსების ადგილი

ტერიტორიის წითელი ხაზი

ტერიტორიის წითელი ხაზი

ლითონის ბადე RAL 9005

წყალშემკრები მილი RAL - 7045

მუქი ფერის მეტალოპლასტმასის ფანჯრები

საფასადე წითელი აგურით მოპირკეთება

დამუშავებული რკინა-ბეტონის კარკასი (ლესვის და ღებვის გარეშე)

ლითონის ფირფიტით მოპირკეთებული კედელი

ლესვა ღებვა RAL - 9005

ლესვა ღებვა RAL - 9005

ლითონის ბადე RAL 9005 ლითონის ბადე RAL 9005 ლითონის ბადე RAL 9005

1 3 5 6 7 8 9

ლითონის მოაჯირი RAL - 9005

ფასადი 1-9

1:100

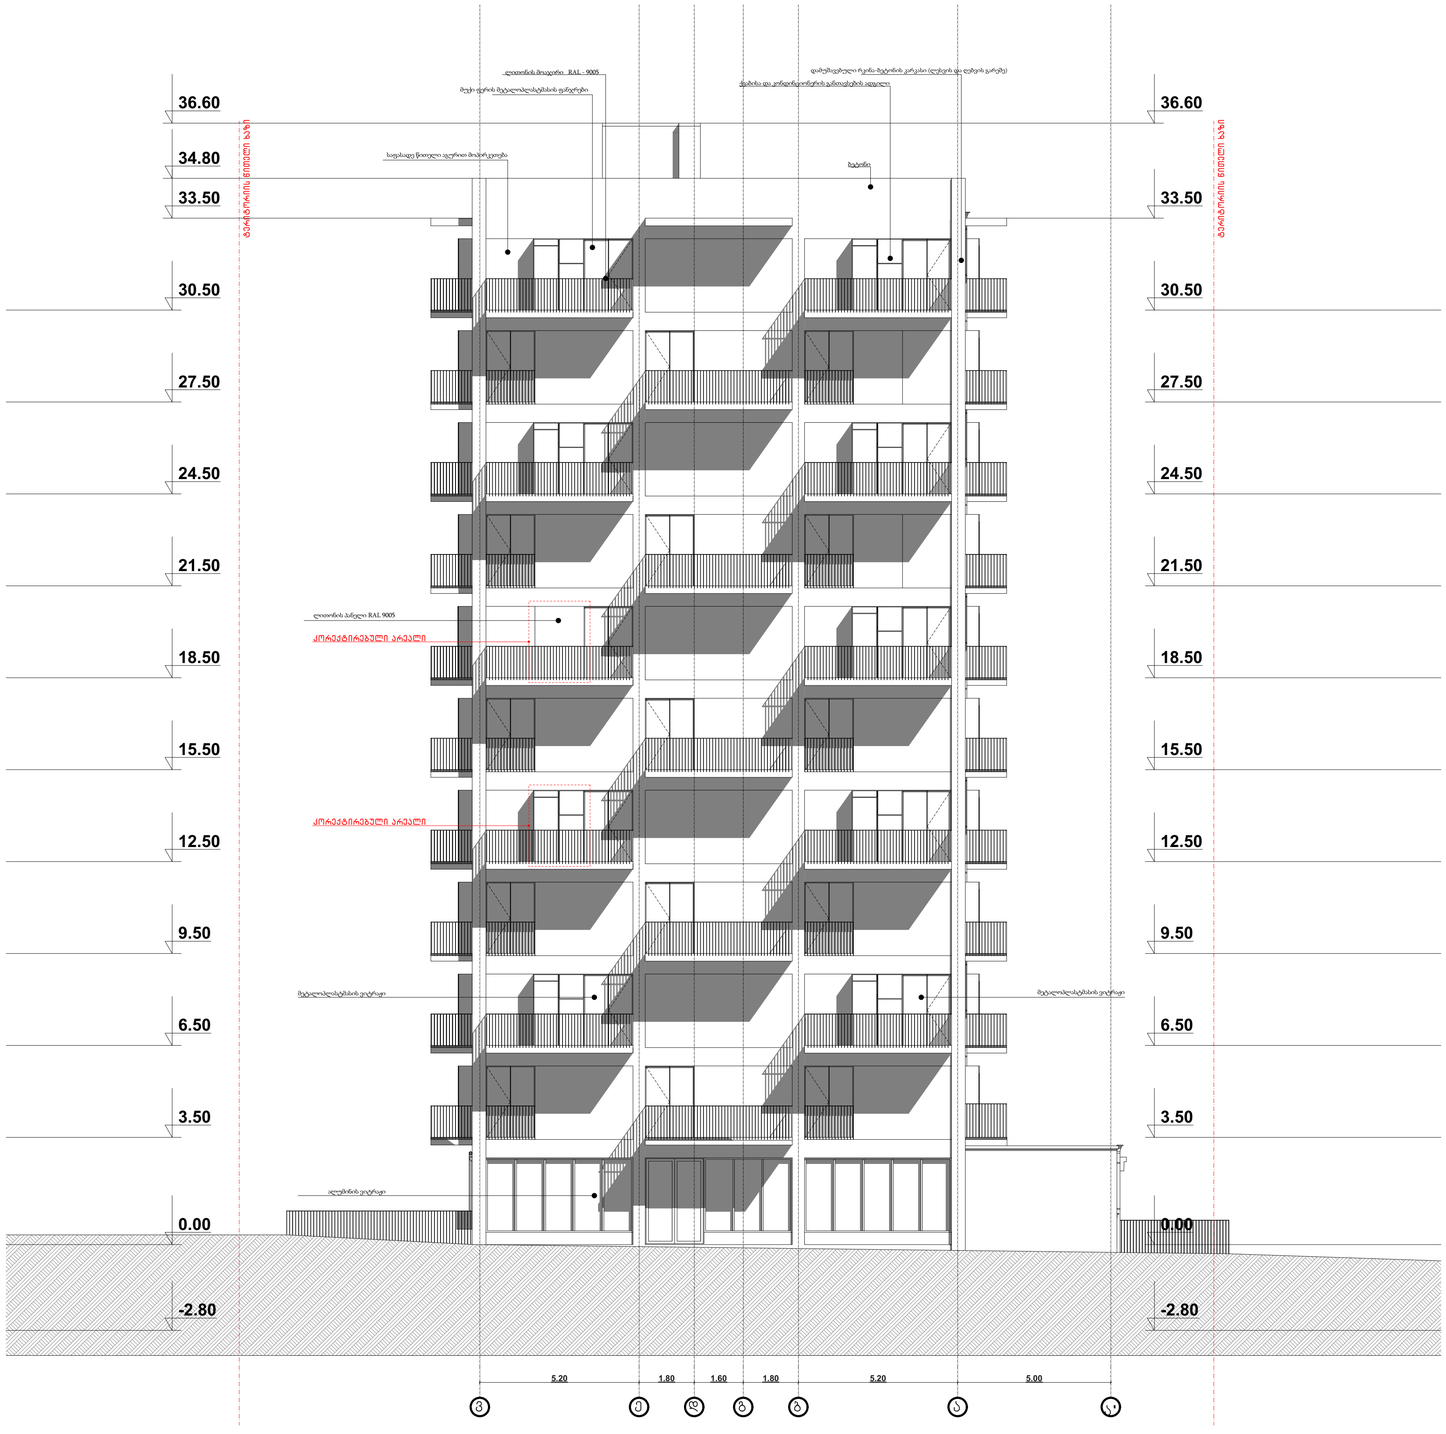

GSPublisherVersion 0.0.100.79

არქიტექტურული ნაწილი

პრ.მთ.კონსტ. ე.წოწერია

S.p.s. "WERK" - 405001082
cagarelis q. 49
0194 თბილისი
საქართველო

მრავალბინიანი
საცხ.სახლი

T +995 595 220 600
info@werk-raum.com

www.werk-raum.com

ფურცელი ფურცლები

მასშტაბი

შეასრულა კ.კახიშვილი

პრ.მთ.არქ.

პრ.მთ.არქ.

ნახაზი

კ.კახიშვილი
მ.სუპატაშვილი

მის: ქ.თბილისი, დასახლება
გლდანი, მიკრორაიონი VII,
kopusi 15 მიმდებარედ

ვ ე დ გ ბ ა ა შეასრულა მ.სუპატაშვილი

'

-2.80

0.00

3.50

6.50

9.50

12.50

15.50

18.50

21.50

24.50

27.50

30.50

33.50

36.60

-2.80

0.00

3.50

6.50

9.50

12.50

15.50

18.50

21.50

24.50

27.50

30.50

33.50

34.80

36.60

5.20 1.80 1.60 1.80 5.20 5.00

კორექტირებული არეალი

კორექტირებული არეალი

ქვაბისა და კონდინციონერის განთავსების ადგილი
მუქი ფერის მეტალოპლასტმასის ფანჯრები

ტერიტორიის წითელი ხაზი

ტერიტორიის წითელი ხაზი

დამუშავებული რკინა-ბეტონის კარკასი (ლესვის და ღებვის გარეშე)

საფასადე წითელი აგურით მოპირკეთება

მეტალოპლასტმასისვიტრაჟი მეტალოპლასტმასისვიტრაჟი

ალუმინისვიტრაჟი

ლითონის პანელი RAL 9005

ბეტონი

ლითონის მოაჯირი RAL - 9005

ფასადი ვ-ა

1:100

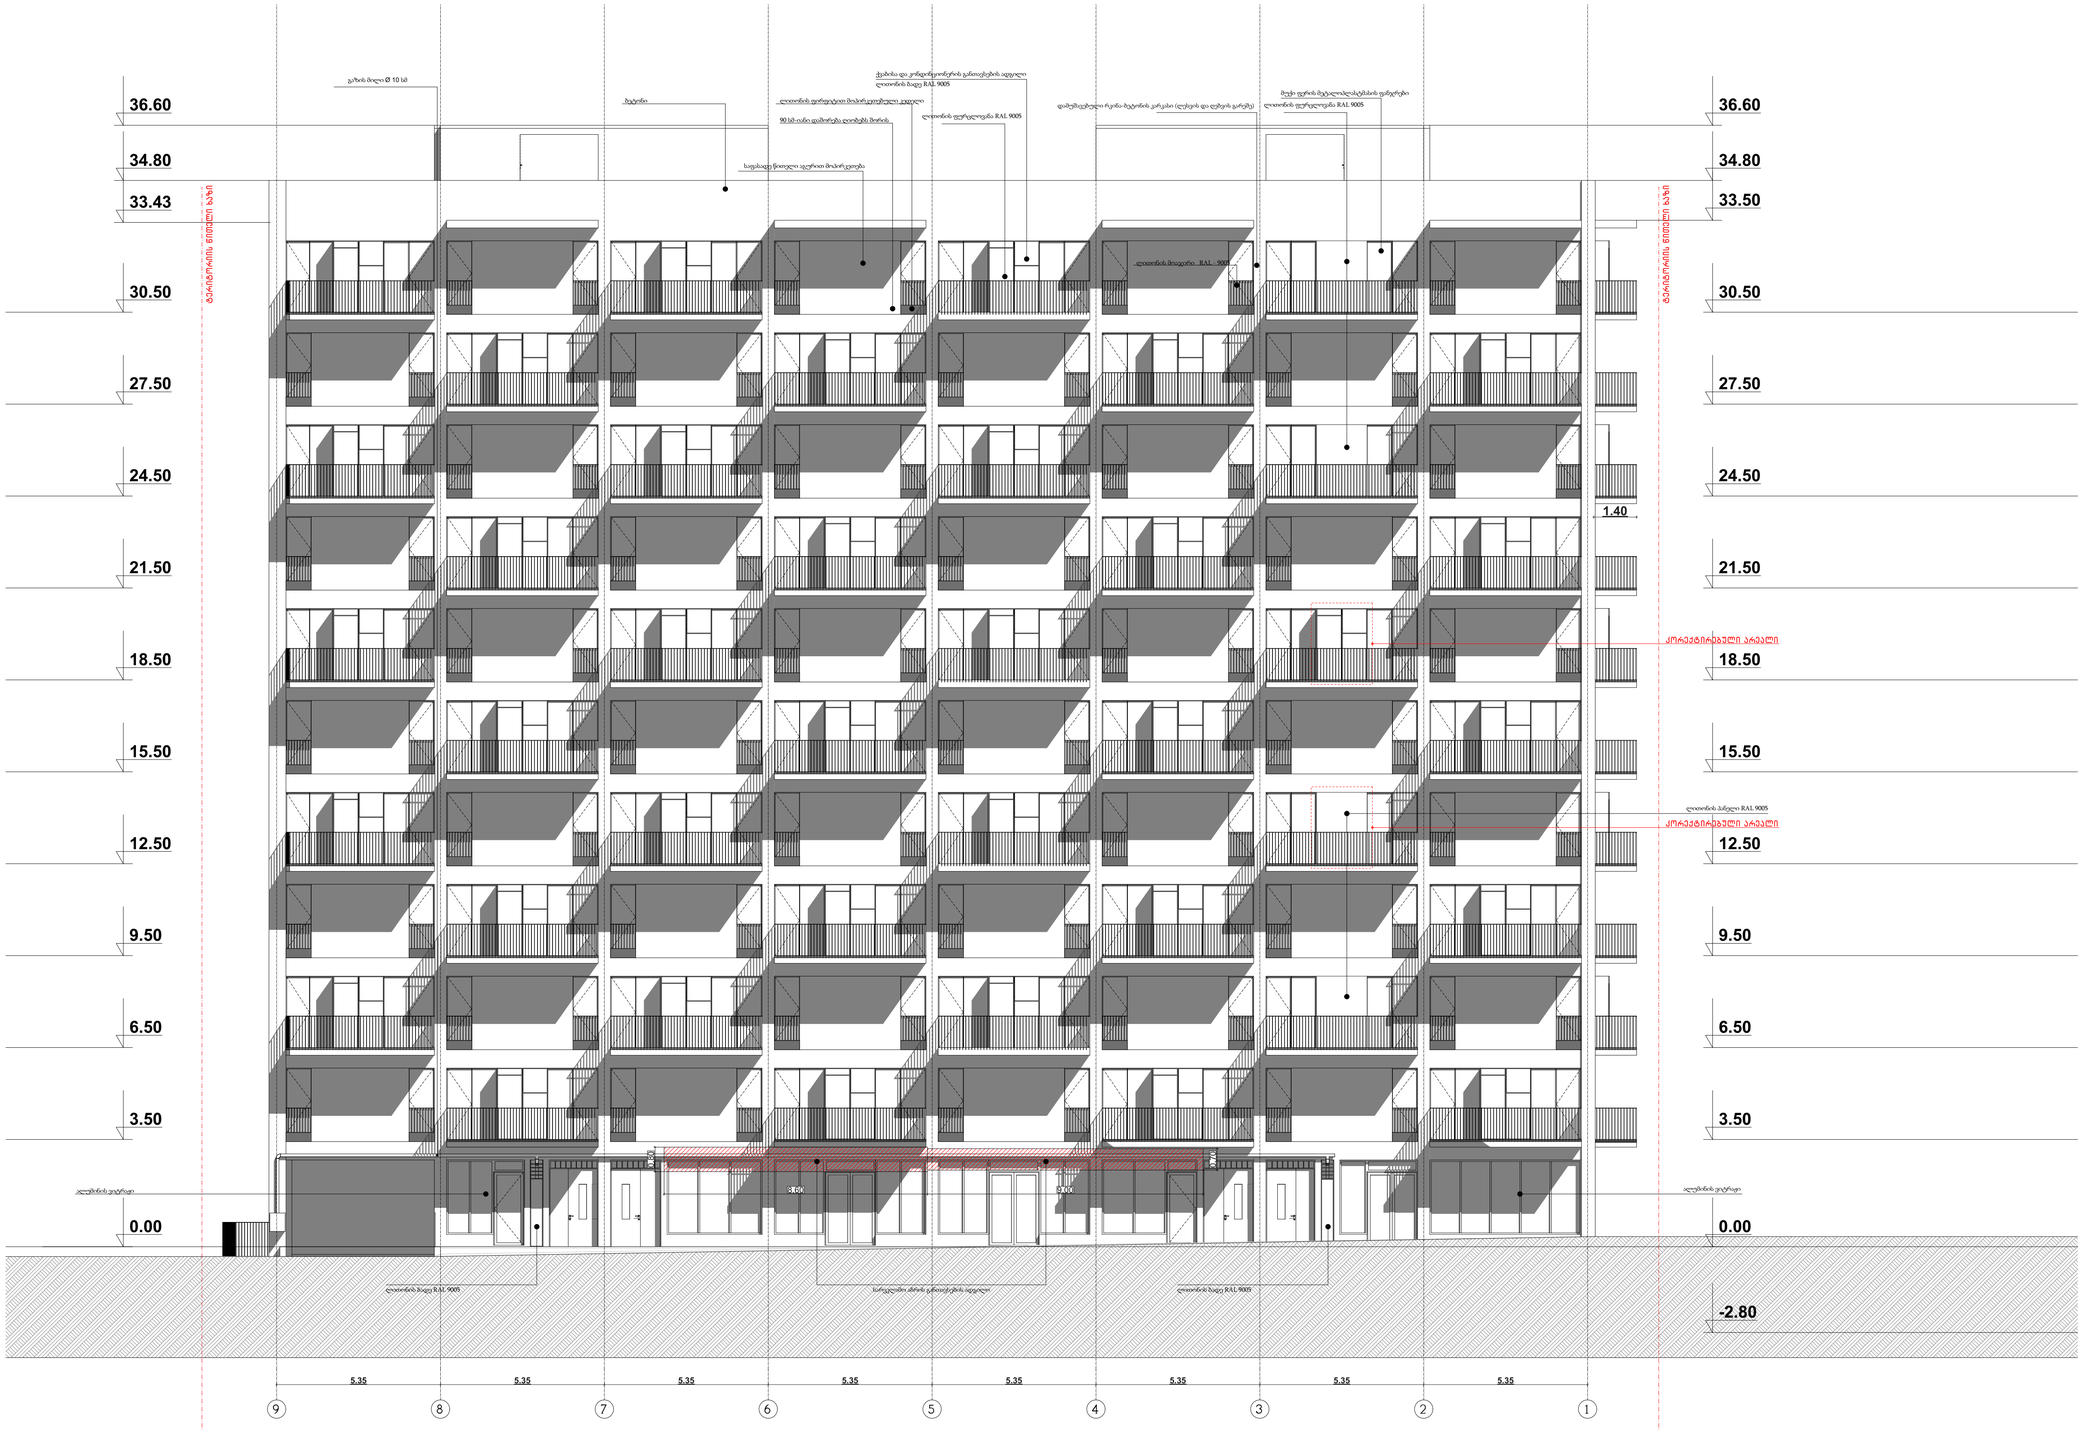

GSPublisherVersion 0.0.100.79

არქიტექტურული ნაწილი

პრ.მთ.კონსტ. ე.წოწერია

S.p.s. "WERK" - 405001082
cagarelis q. 49
0194 თბილისი
საქართველო

მრავალბინიანი
საცხ.სახლი

T +995 595 220 600
info@werk-raum.com

www.werk-raum.com

ფურცელი ფურცლები

მასშტაბი

შეასრულა კ.კახიშვილი

პრ.მთ.არქ.

პრ.მთ.არქ.

ნახაზი

კ.კახიშვილი
მ.სუპატაშვილი

მის: ქ.თბილისი, დასახლება
გლდანი, მიკრორაიონი VII,
kopusi 15 მიმდებარედ

შეასრულა მ.სუპატაშვილი

4 2

-2.80

0.00

3.50

6.50

9.50

12.50

15.50

18.50

21.50

24.50

27.50

30.50

33.50

34.80

36.60

0.00

3.50

6.50

9.50

12.50

15.50

18.50

21.50

24.50

27.50

30.50

33.43

34.80

36.60

1.40

5.35 5.35 5.35 5.35 5.35 5.35 5.35 5.35

8.60 9.00

0.80

0.70

კორექტირებული არეალი

კორექტირებული არეალი

90 სმ-იანი დაშორება ღიობებს შორის

ბეტონი ლითონის ფირფიტით მოპირკეთებული კედელი

ქვაბისა და კონდინციონერის განთავსების ადგილი
ლითონის ბადე RAL 9005
მუქი ფერის მეტალოპლასტმასის ფანჯრები

ტერიტორიის წითელი ხაზი

ტერიტორიის წითელი ხაზი

დამუშავებული რკინა-ბეტონის კარკასი (ლესვის და ღებვის გარეშე)

საფასადე წითელი აგურით მოპირკეთება

ალუმინისვიტრაჟი ალუმინისვიტრაჟი

ლითონის ფურცლოვანა RAL 9005

ლითონის ფურცლოვანა RAL 9005

ლითონის ბადე RAL 9005 ლითონის ბადე RAL 9005

გაზის მილიØ 10 სმ

ლითონის პანელი RAL 9005

სარეკლამო აბრის განთავსების ადგილი

9 8 7 6 5 3 1

ლითონის მოაჯირი RAL - 9005

ფასადი 9-1

1:100

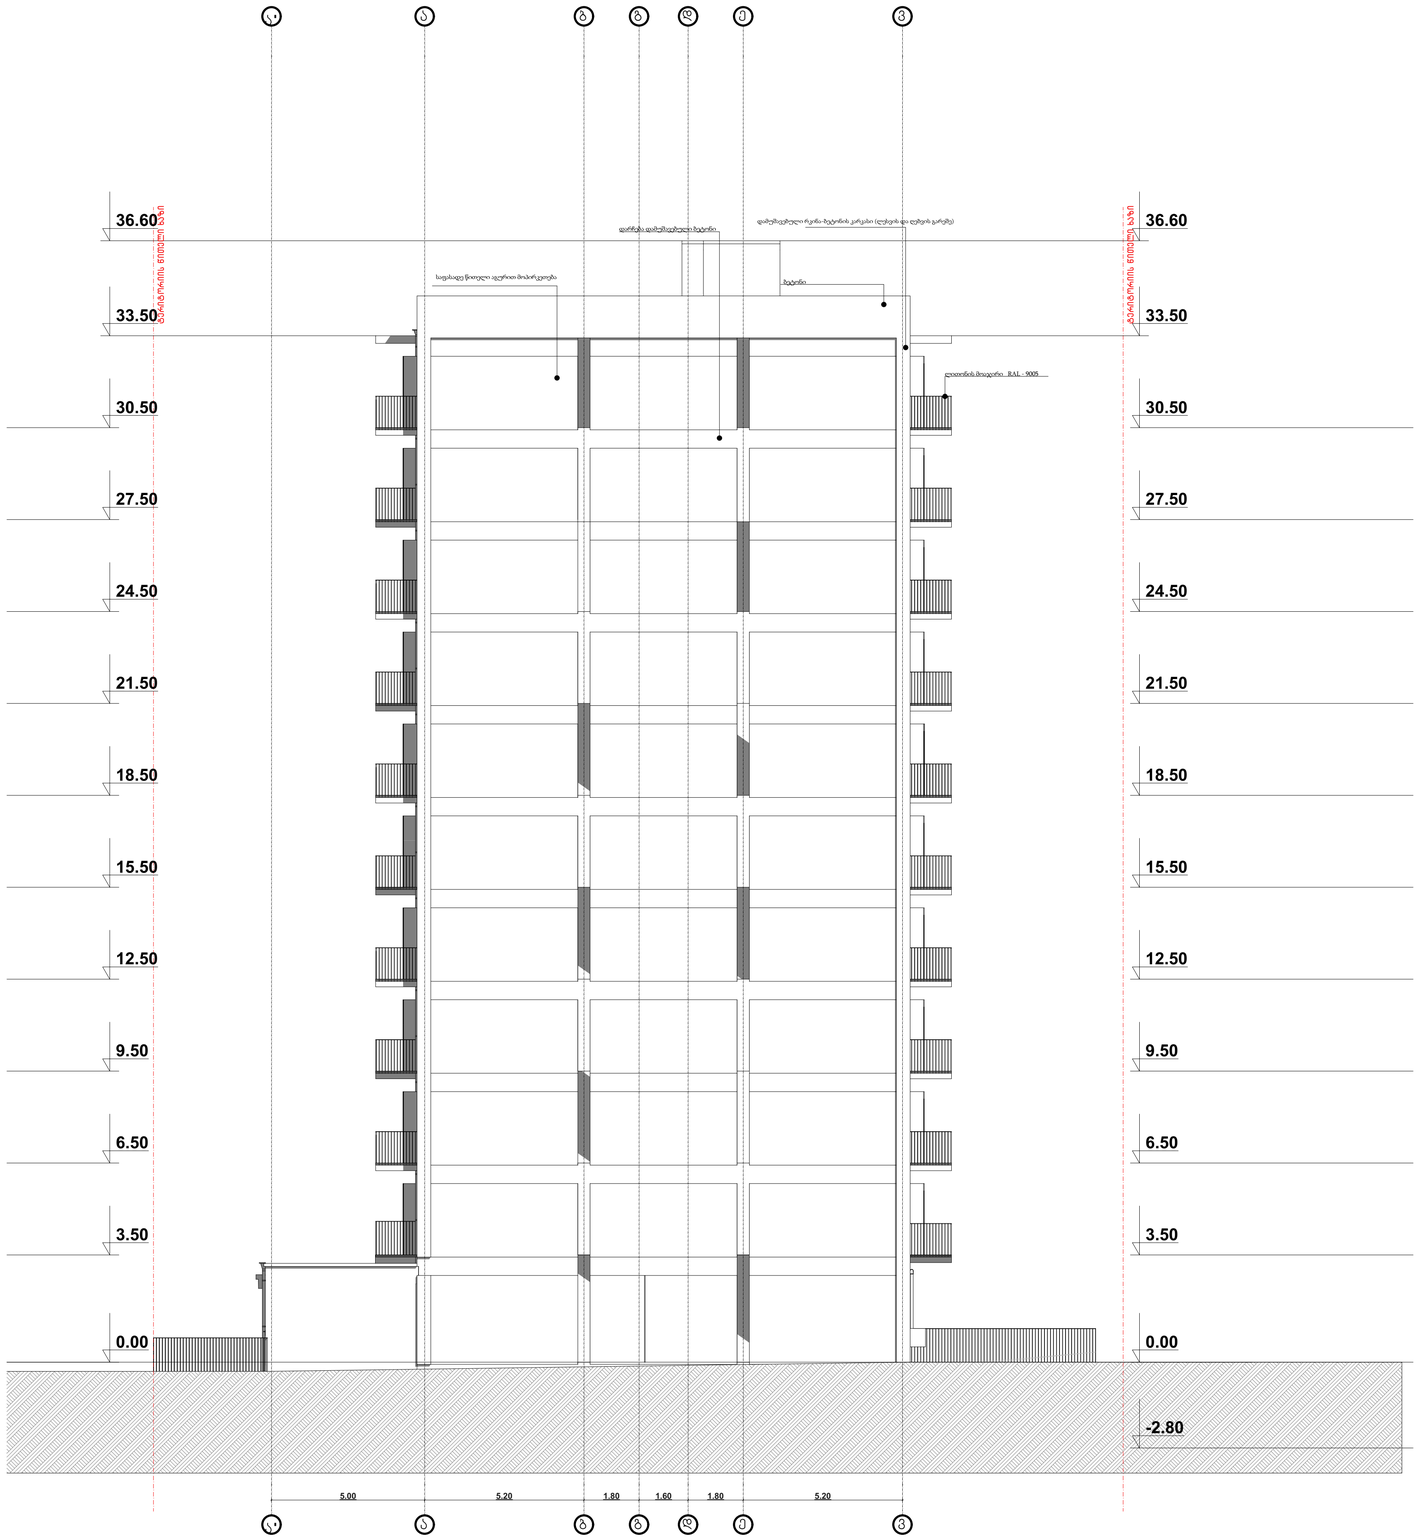

GSPublisherVersion 0.0.100.79

არქიტექტურული ნაწილი

პრ.მთ.კონსტ. ე.წოწერია

S.p.s. "WERK" - 405001082
cagarelis q. 49
0194 თბილისი
საქართველო

მრავალბინიანი
საცხ.სახლი

T +995 595 220 600
info@werk-raum.com

www.werk-raum.com

ფურცელი ფურცლები

მასშტაბი

შეასრულა კ.კახიშვილი

პრ.მთ.არქ.

პრ.მთ.არქ.

ნახაზი

კ.კახიშვილი
მ.სუპატაშვილი

მის: ქ.თბილისი, დასახლება
გლდანი, მიკრორაიონი VII,
kopusi 15 მიმდებარედ

შეასრულა მ.სუპატაშვილი

a'

a'

a

a

b

b

g

g

d

d

e

e

v

v

-2.80

0.00

3.50

6.50

9.50

12.50

15.50

18.50

21.50

24.50

27.50

30.50

33.50

36.60

0.00

3.50

6.50

9.50

12.50

15.50

18.50

21.50

24.50

27.50

30.50

33.50

36.60

5.00 5.20 1.80 1.60 1.80 5.20

დარჩება დამუშავებული ბეტონი

ტერიტორიის წითელი ხაზი

ტერიტორიის წითელი

დამუშავებული

ხაზი

რკინა-ბეტონის კარკასი (ლესვის და ღებვის გარეშე)

საფასადე წითელი აგურით მოპირკეთება
ბეტონი

ლითონის მოაჯირი RAL - 9005

ფასადი ა-ვ

1:100