მ 1:150

ფასადი 1-7 ღერძებს შორის



მრავალბინიანი საცხოვრებელი სახლის პროექტი

TASHUB

მისამართი:
ქალაქი თბილისი,დასახლება დიდი დიღომი, IV მ/რ, კორპუსი №12 ის მიმდებარედ
01.10.07.007.173

ტასჰაბი
ს/კ : 406265410
მის: კრწანისის ქ. №26

თანამდებობა	გვარი	ხელმოწერა
მთ.დირექტორი	ს.გიორგაია	
არქიტექტორი	დ.მაისაშვილი	

დამკვეთი

შპს "ნიუ ბრენდ"
ს/კ: 400170907

პირობითი აღნიშვნები

საკადასტრო საზღვარი

განაშენიანების რეგულირების ხაზი

ნახაზის სახელწოდება

მასშტაბი	ფორმატი	თარიღი
1:100	ა3	2022 წ.
ფურცელი	ნიშნული	

0 12.5 25 50

ფასადი ა-დ ღერძებს შორის

მ 1:150

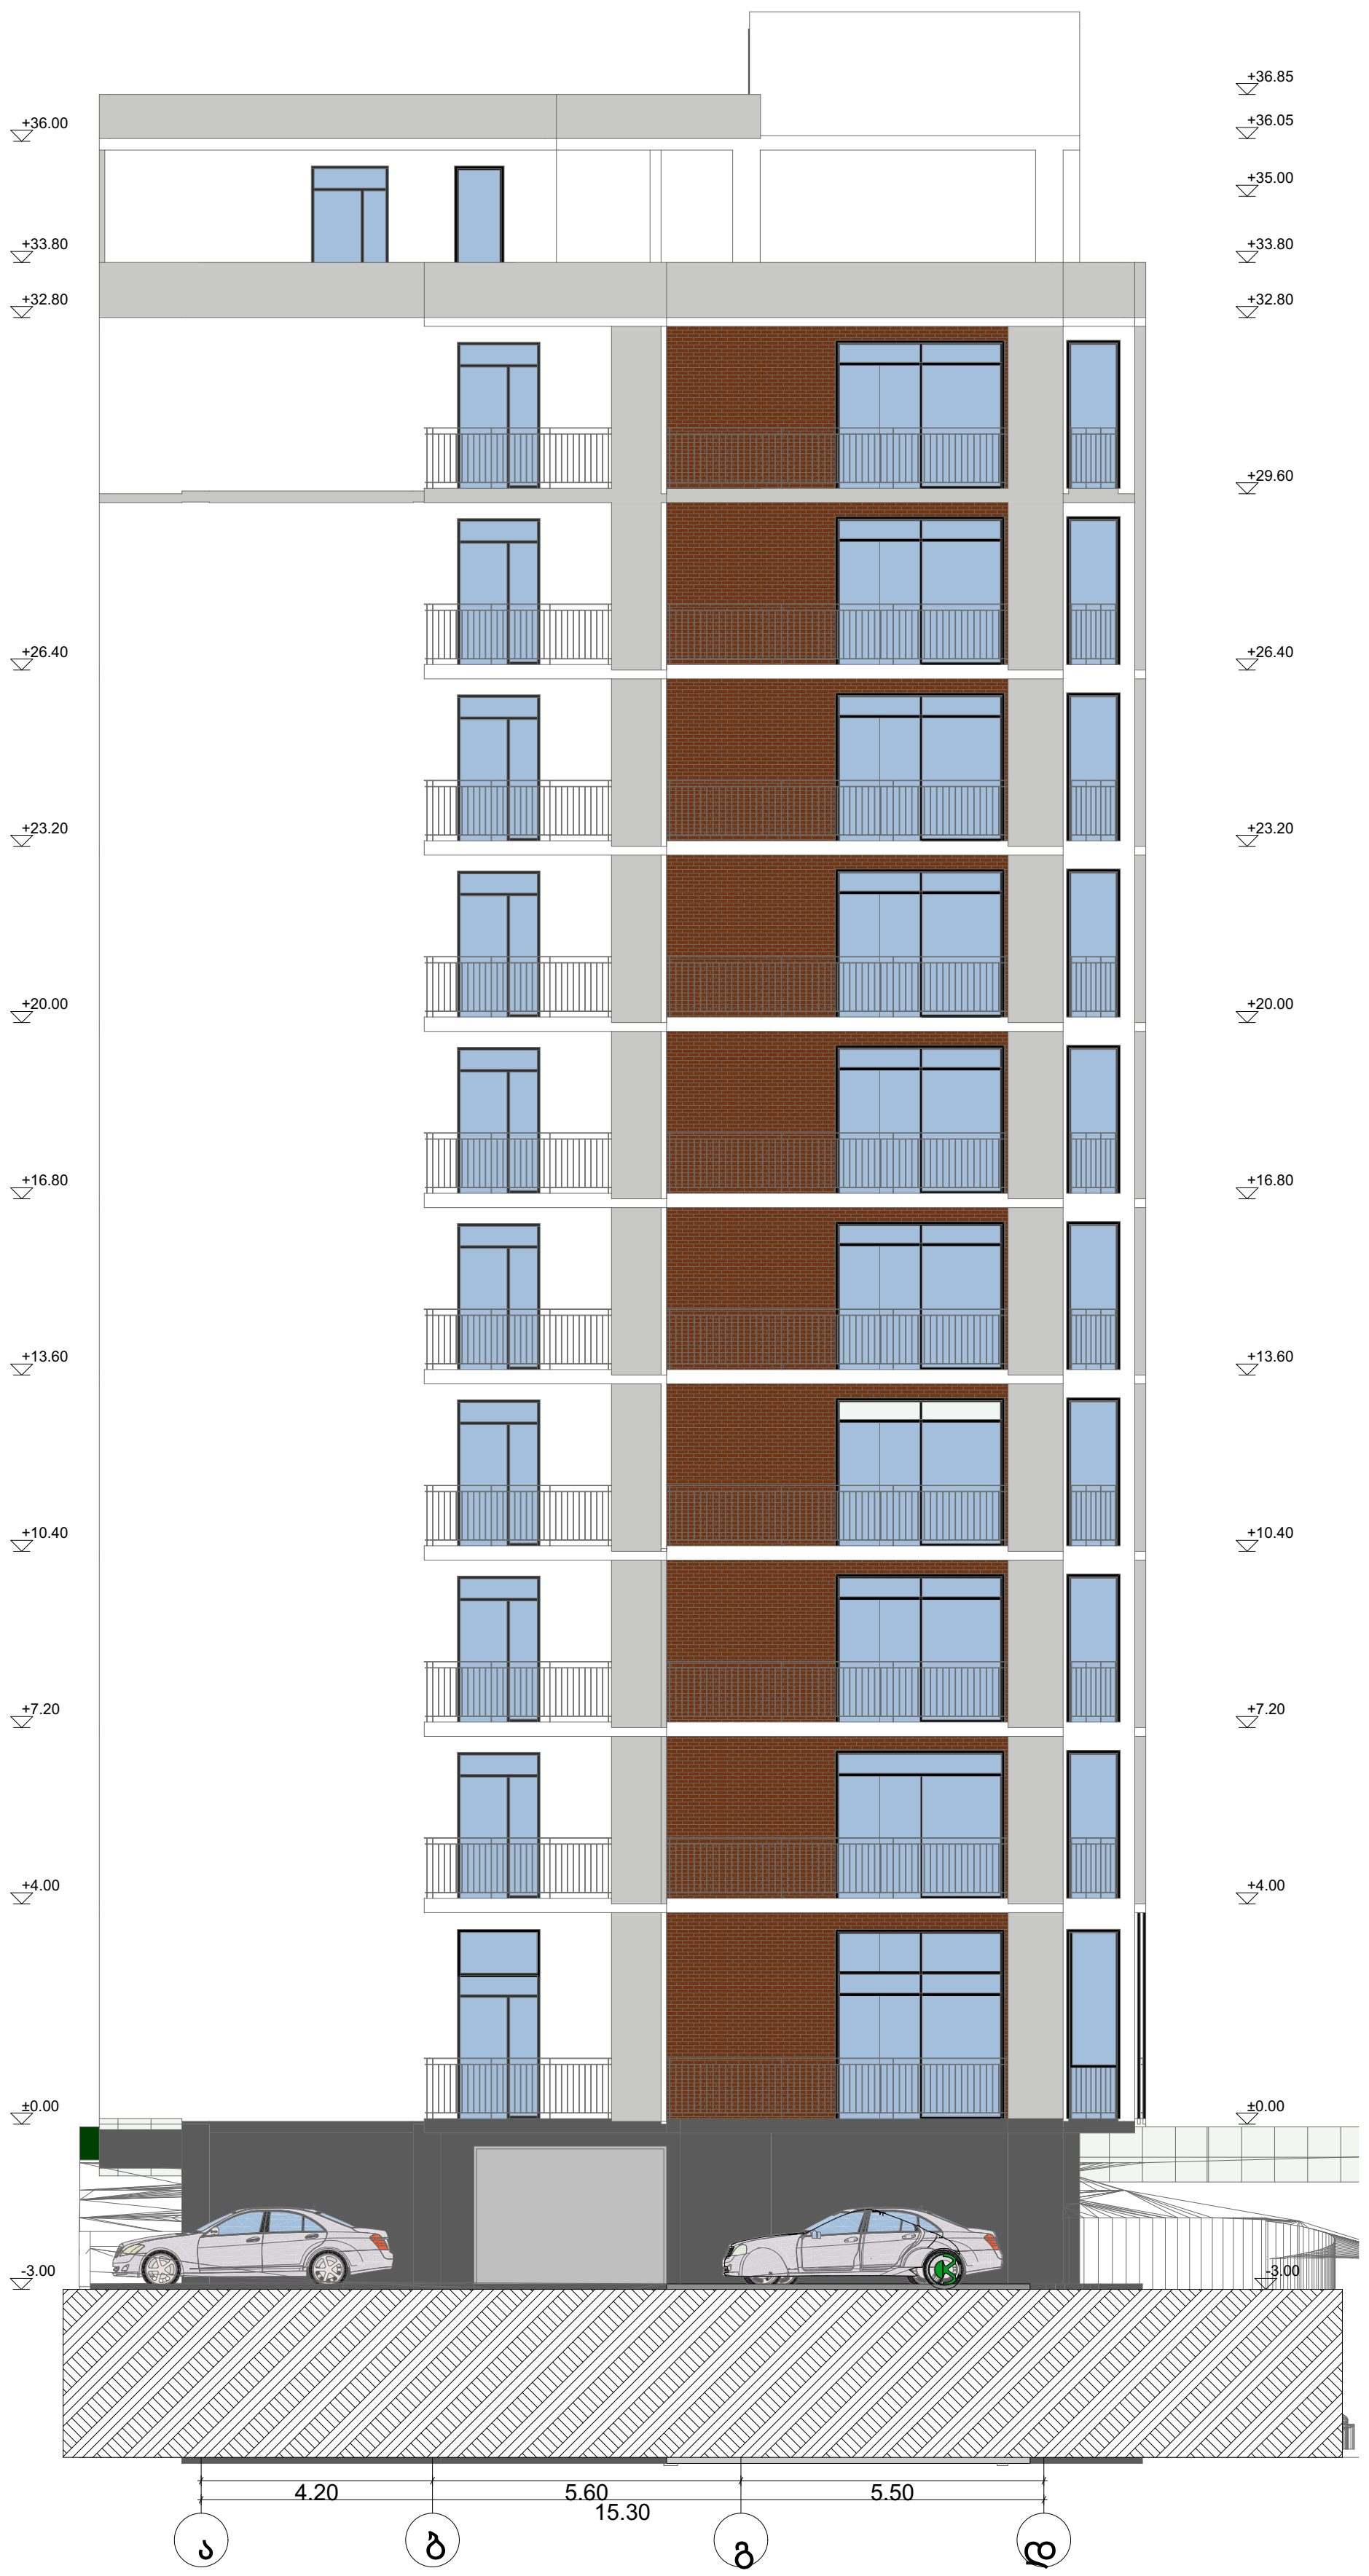

ფასადი დ-ა ღერძებს შორის

მ 1:150



მრავალბინიანი საცხოვრებელი სახლის პროექტი

TASHUB

მისამართი:
ქალაქი თბილისი,დასახლება დიდი დიღომი, IV მ/რ, კორპუსი №12 ის მიმდებარედ
01.10.07.007.173

ტასჰაბი
ს/ა : 406265410
მის: კრწანისის ქ. №26

თანამდებობა	გვარი	ხელმოწერა
მთ.დირექტორი	ს.გიორგაია	
არქიტექტორი	დ.მაისაშვილი	

დამკვეთი

შპს "ნიუ ბრენდ"
ს/ა: 400170907

პირობითი აღნიშვნები

საკადასტრო საზღვარი

განაშენიანების რეგულირების ხაზი

ნახაზის სახელწოდება

მასშტაბი	ფორმატი	თარიღი
1:100	ა3	2022 წ.
ფურცელი	ნიშნული	

0 12.5 25 50

ფასადი 7-1 ღერძებს შორის

მ 1:150

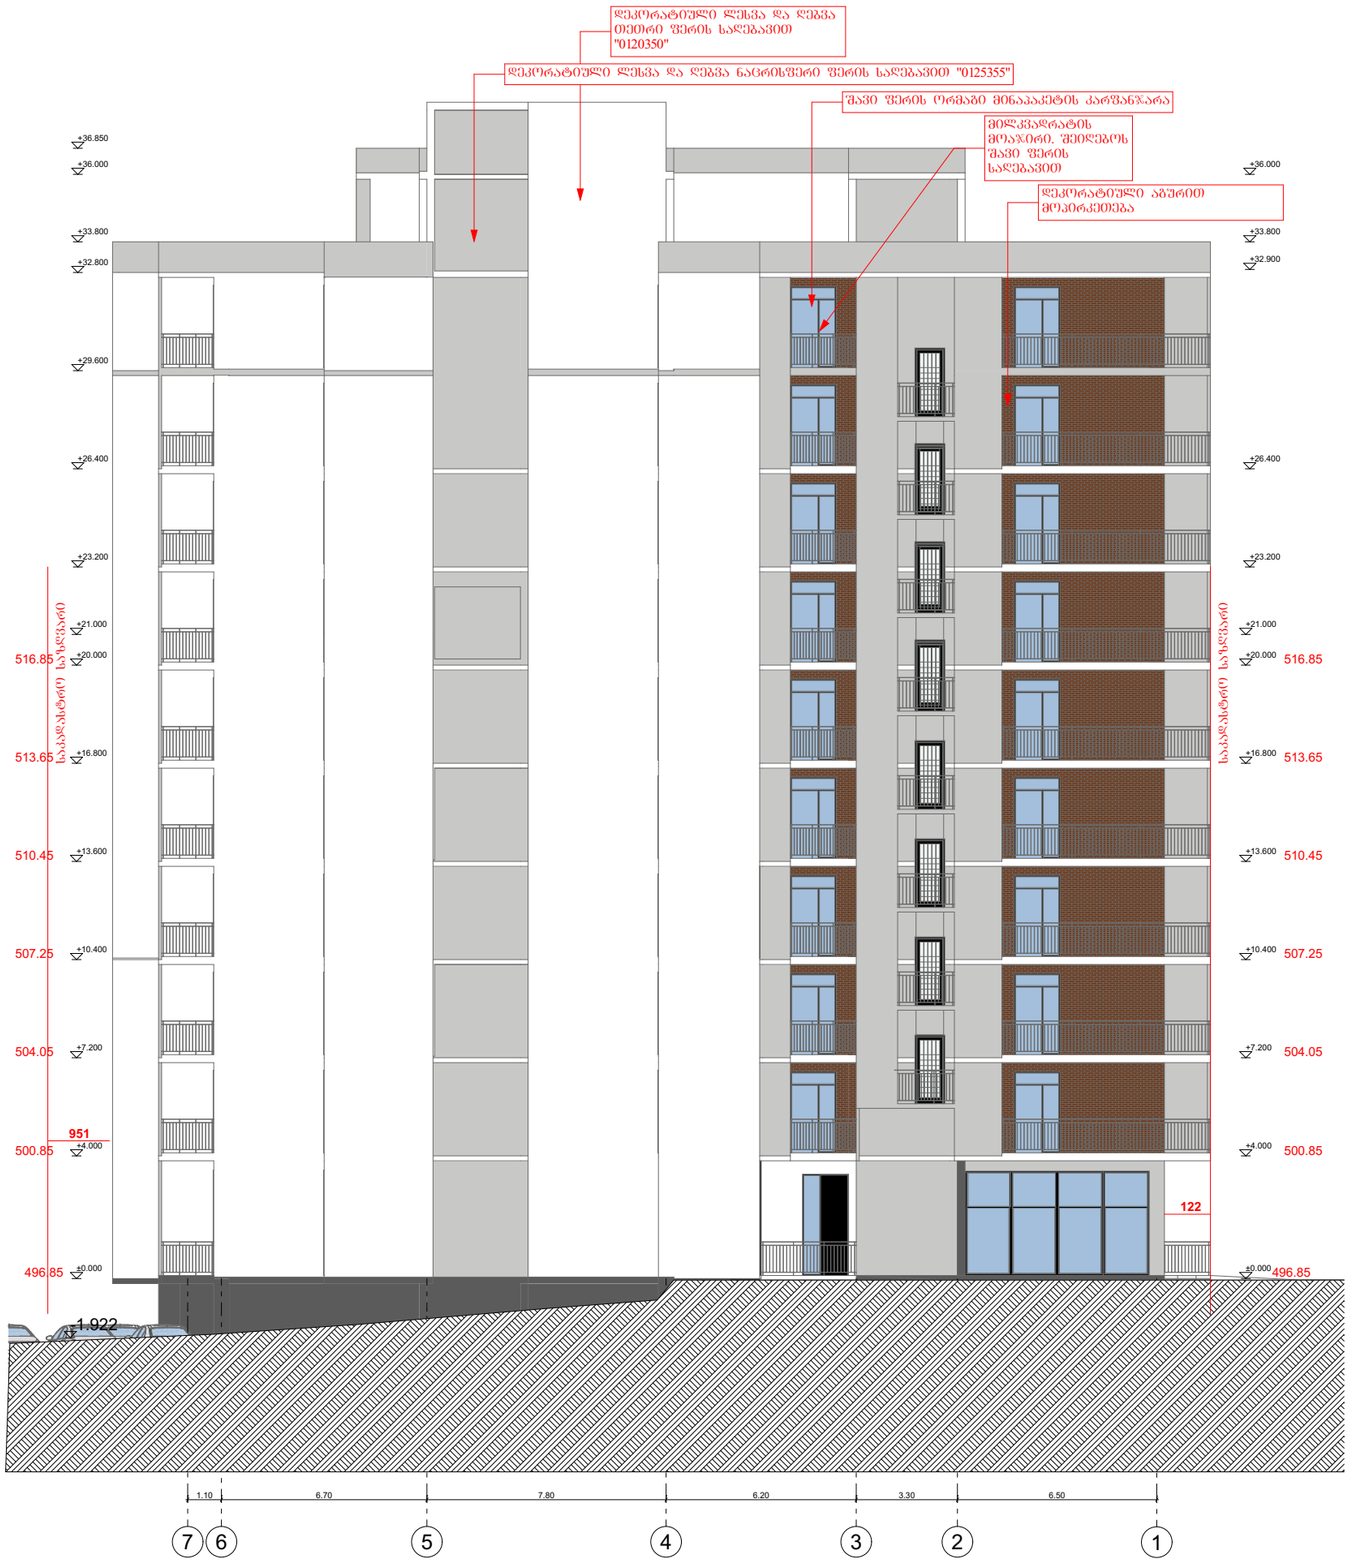

მრავალბინიანი საცხოვრებელი სახლის პროექტი

TASHUB

მისამართი:
ქალაქი თბილისი,დასახლება დიდი დიღომი, IV მ/რ, კორპუსი №12 ის მიმდებარედ

01.10.07.007.173

დასჭები

ს/კ : 406265410

მის: ჯრწანისის ქ. №26

თანამდებობა	გვარი	ხელმოწერა
გმ.დირექტორი	ს.გიორგაია	
არქიტექტორი	დ.გაისაშვილი	

დამკვეთი

შპს "ნიუ ბრენდ"
ს/კ: 400170907

პირობითი აღნიშვნები

საკადასტრო საზღვარი

განაშენიანების რეგულირების ხაზი

ნახაზის სახელწოდება

მასშტაბი	ფორმატი	თარიღი
1:100	A3	2022 წ.
ფერცელი	ნიშნული	

0 12.5 25 50

ჯარ-ფანჯრის სპეციფიკაცია

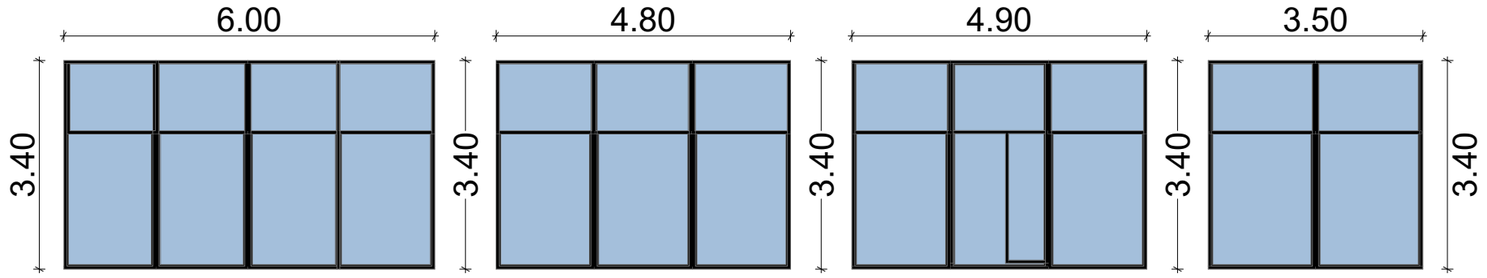

V1 რაოდენობა-1 ცალი.
ალუმინი

V2 რაოდენობა-1 ცალი.
ალუმინი

V3 რაოდენობა-1 ცალი.
ალუმინი

V4 რაოდენობა-1 ცალი.
ალუმინი

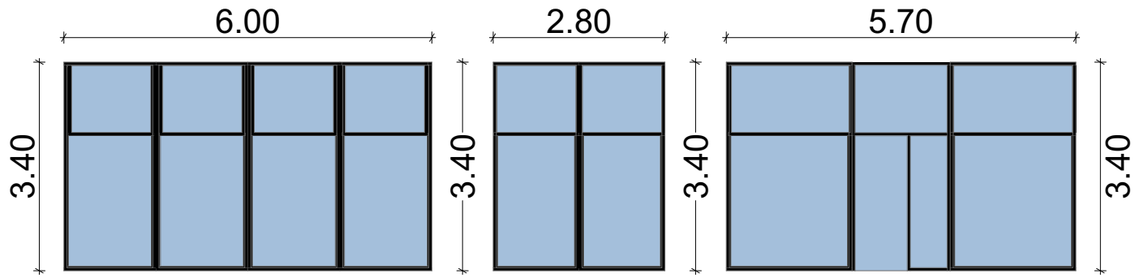

V5 რაოდენობა-1 ცალი.
ალუმინი

V6 რაოდენობა-1 ცალი.
ალუმინი

V7 რაოდენობა-1 ცალი.
ალუმინი

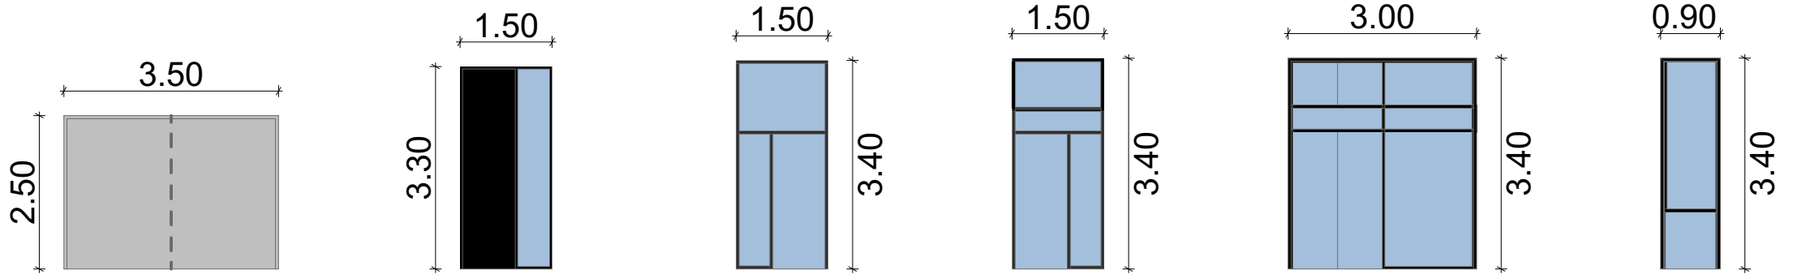

K1 რაოდენობა-1 ცალი.
მეტალის კარი

K2 რაოდენობა-2 ცალი.
მეტალის კარი(ორმაგი
მინაპაკეტით)

K3 რაოდენობა-4 ცალი.
მეტალო-პლასტმასის
კარ-ფანჯარა

K4 რაოდენობა-1 ცალი.
მეტალო-პლასტმასის
კარ-ფანჯარა

K5 რაოდენობა-1 ცალი.
მეტალო-პლასტმასის
კარ-ფანჯარა

K6 რაოდენობა-1 ცალი.
მეტალო-პლასტმასის
კარ-ფანჯარა

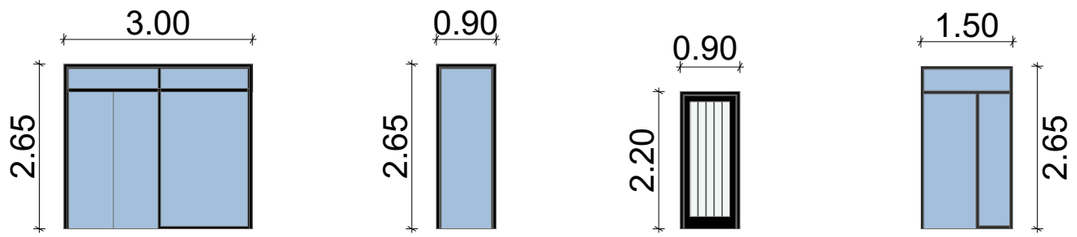

K7 რაოდენობა-5 ცალი.
მეტალო-პლასტმასის
კარ-ფანჯარა

K8 რაოდენობა-10 ცალი.
მეტალო-პლასტმასის
კარ-ფანჯარა

K9 რაოდენობა-4 ცალი.
მეტალის კარი
(გამჭოლი ცხაურით)

K10 რაოდენობა-85
ცალი.
მეტალო-პლასტმასის
კარ-ფანჯარა

მრავალბინიანი
საცხოვრებელი სახლის
პროექტი

TASHUB

მისამართი:
ქალაქი თბილისი,დასახლება
დიდი დიღომი, IV მ/რ,
პორპუსი №12 ის მიმდებარედ

01.10.07.007.173

ბასშპბი
ს/პ : 406265410
მის: ჯრწანისის ქ. №26

თანამდებობა	გვარი	ხელმოწერა
გმ.დირექტორი	ს.გიორგაია	
არქიტექტორი	დ.გაისაშვილი	

დამკვეთი

შპს "ნიუ ბრენდ"
ს/ს: 400170907

პირობითი აღნიშვნები

საპადასტრო საზღვარი

განაშენიანების
რეგულირების ხაზი

ნახაზის სახელწოდება

მასშტაბი	ფორმატი	თარიღი
1:100	ა3	2022 წ.
ფურცელი	ნიშნული	

0 12.5 25 50

ფასადზე გამოყენებული მასალათა სპეციფიკაცია

ფრაგმენტი №1 (ფასადი)

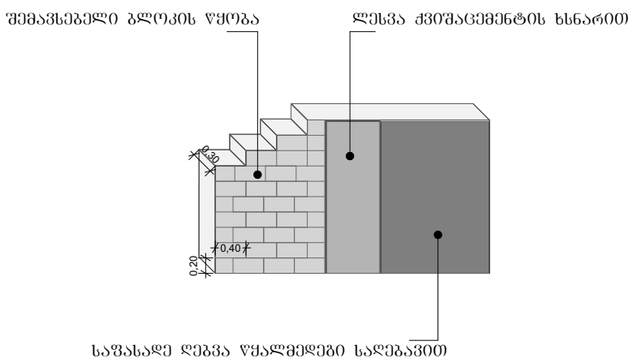

ფრაგმენტი №2 (ფასადი)

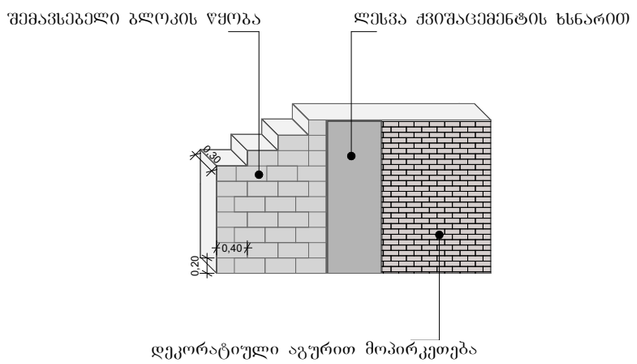

ფრაგმენტი №3 (ფასადი)

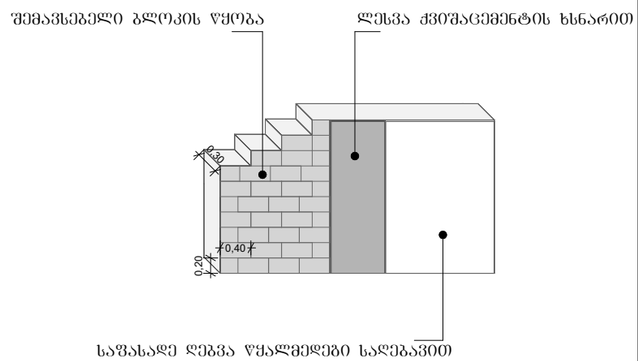

აივნის მოაჯირი



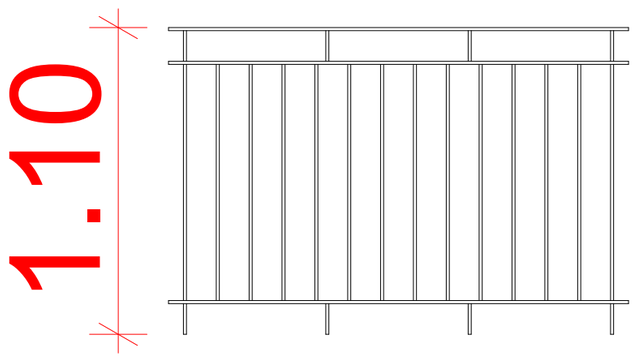

მრავალბინიანი საცხოვრებელი სახლის პროექტი

TASHUB

მისამართი:
ქალაქი თბილისი,დასახლება დიდი დიღომი, IV მ/რ, ჯორჯუსი №12 ის მიმდებარედ

01.10.07.007.173

ტასჰუბი
ს/პ : 406265410
მის: ჯრწანისის ქ. №26

თანამდებობა	გვარი	ხელმოწერა
გმ.დირექტორი	ს.გიორგაია	
არქიტექტორი	დ.გაისაშვილი	

დამკვეთი

შპს "ნიუ ბრენდ"
ს/ს: 400170907

პირობითი აღნიშვნები

საკადასტრო საზღვარი

განაშენიანების რეგულირების ხაზი

ნახაზის სახელწოდება

მასშტაბი	ფორმატი	თარიღი
1:100	A3	2022 წ.
ფერცელი	ნიმუში	

0 12.5 25 50

მრავალბინიანი საცხოვრებელი სახლის პროექტი

TASHUB

მისამართი:
ქალაქი თბილისი,დასახლება დიდი დიღომი, IV მ/რ, კორპუსი №12 ის მიმდებარედ

01.10.07.007.173

დასჭები
ს/კ : 406265410
მის: ჯრწანისის ქ. №26

თანამდებობა	გვარი	ხელმოწერა
გმ.დირექტორი	ს.გიორგაია	
არქიტექტორი	დ.გაისაშვილი	

დამკვეთი

შპს "ნიუ ბრენდ"
ს/კ: 400170907

სავენტელაციო შახტის მოწყობის სქემატური ნახაზი

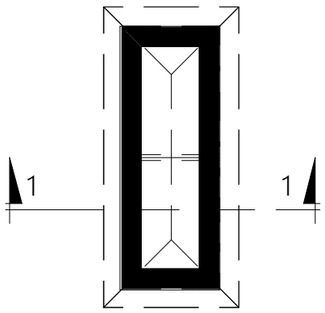

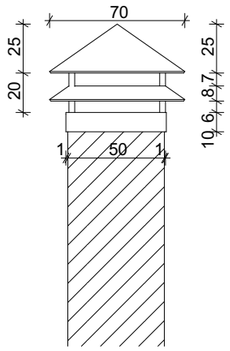

ჭრილი 1-1

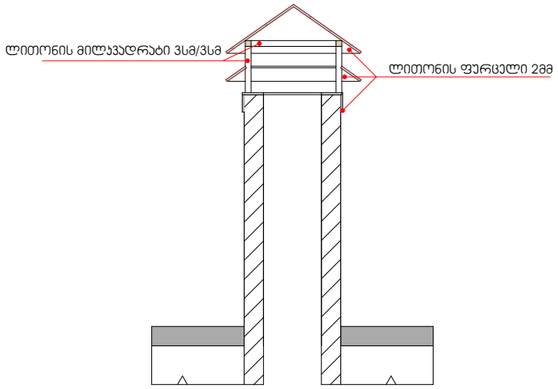

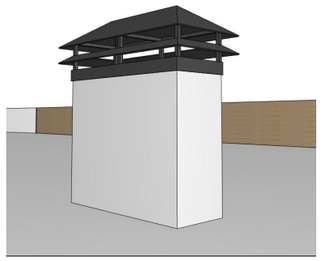

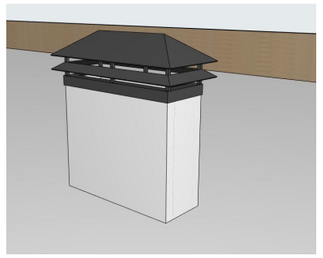

ფასადის კედლის მოპირკეთება

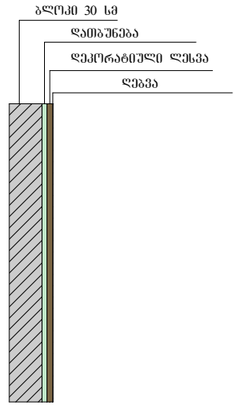

საწვიმარი მილის განდეტალება

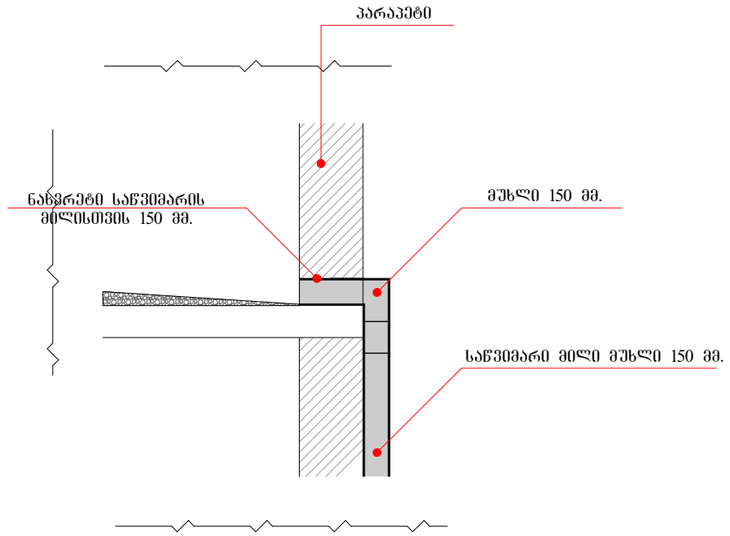

გადახურვისა და პარაპეტის მოწყობა

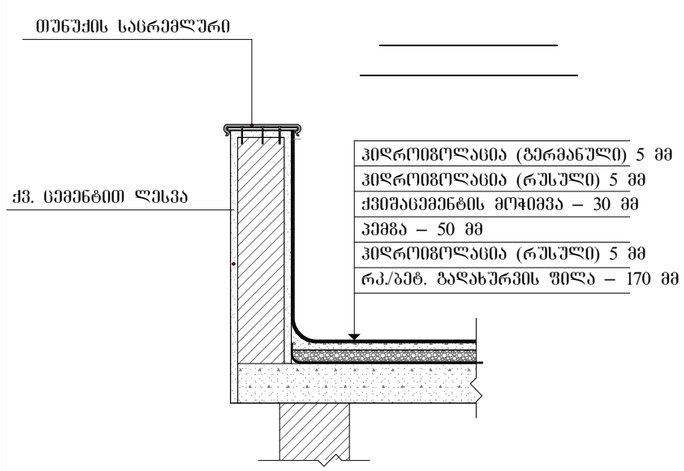

პარაპეტზე სახრეშლარის მოწყობა

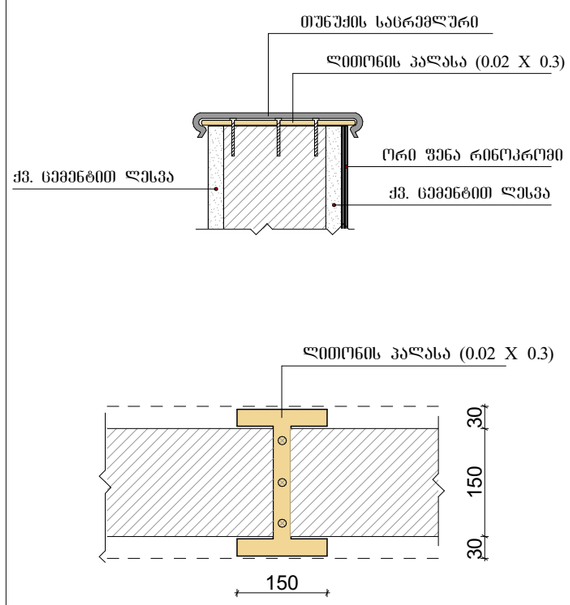

პირობითი აღნიშვნები

საკადასტრო საზღვარი

განაშენიანების რეგულირების ხაზი

ნახაზის სახელწოდება

მასშტაბი	ფორმატი	თარიღი
1:100	ა3	2022 წ.
ფურცელი	ნიმუში	

0 12.5 25 50