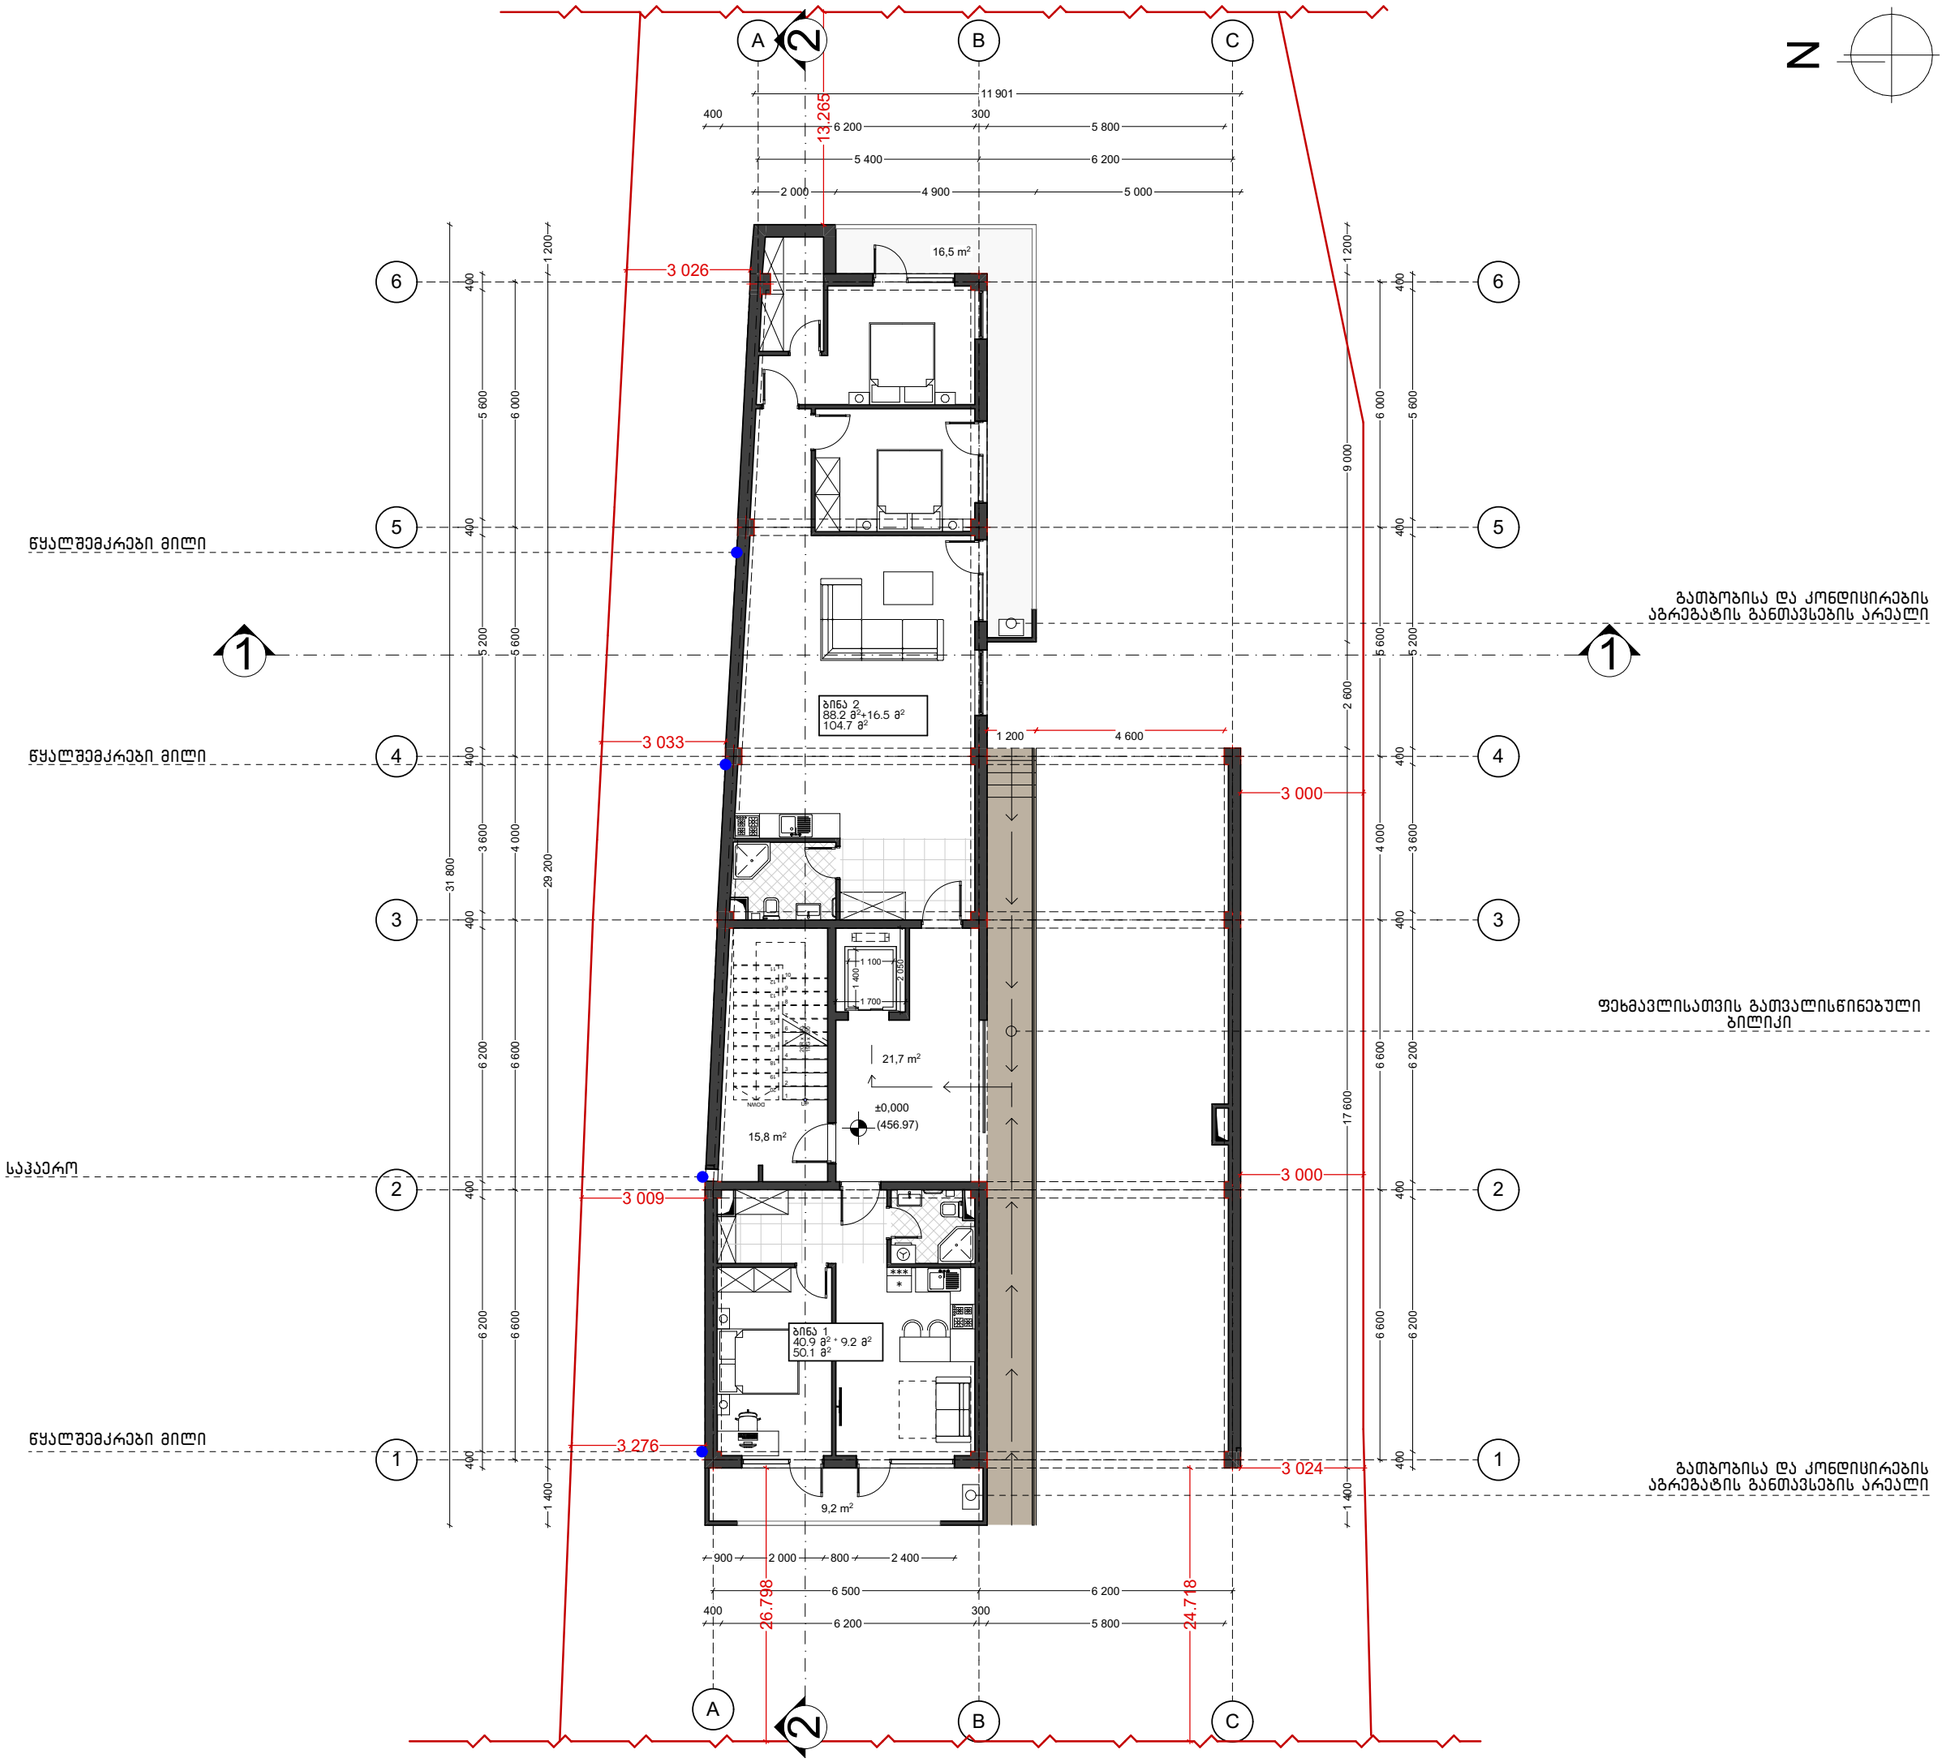


მისამართი

ქ. თბილისი,
გოძიაშვილის II შესახვევი
N6ბ მიმდებარედ

საკადასტრო კოდი

01.10.10.020.153

პროექტის სახელწოდება

მრავალბინიანი საცხოვრებელი სახლი

პირობითი ნიშნები

- საკადასტრო საზღვარი
- რეგულირების ლურჯი ხაზი
- რეგულირების წითელი ხაზი
- ჭრილის ხაზი
- სავენტილაციო მილი
- ღერძის ხაზი
- 0.00 არქიტექტურული ნიშნული

ექსპლიკაცია

9
8
7
6
5
4
3
2
1


ნახაზის დასახელება

I სართულის გეგმა

ფორმატი	A 3	სტადია	პროექტის შეთანხმება
მასშტაბი	1 : 100	თარიღი	დეკემბერი 2018

არქიტექტორი

ლ. გერმანაშვილი

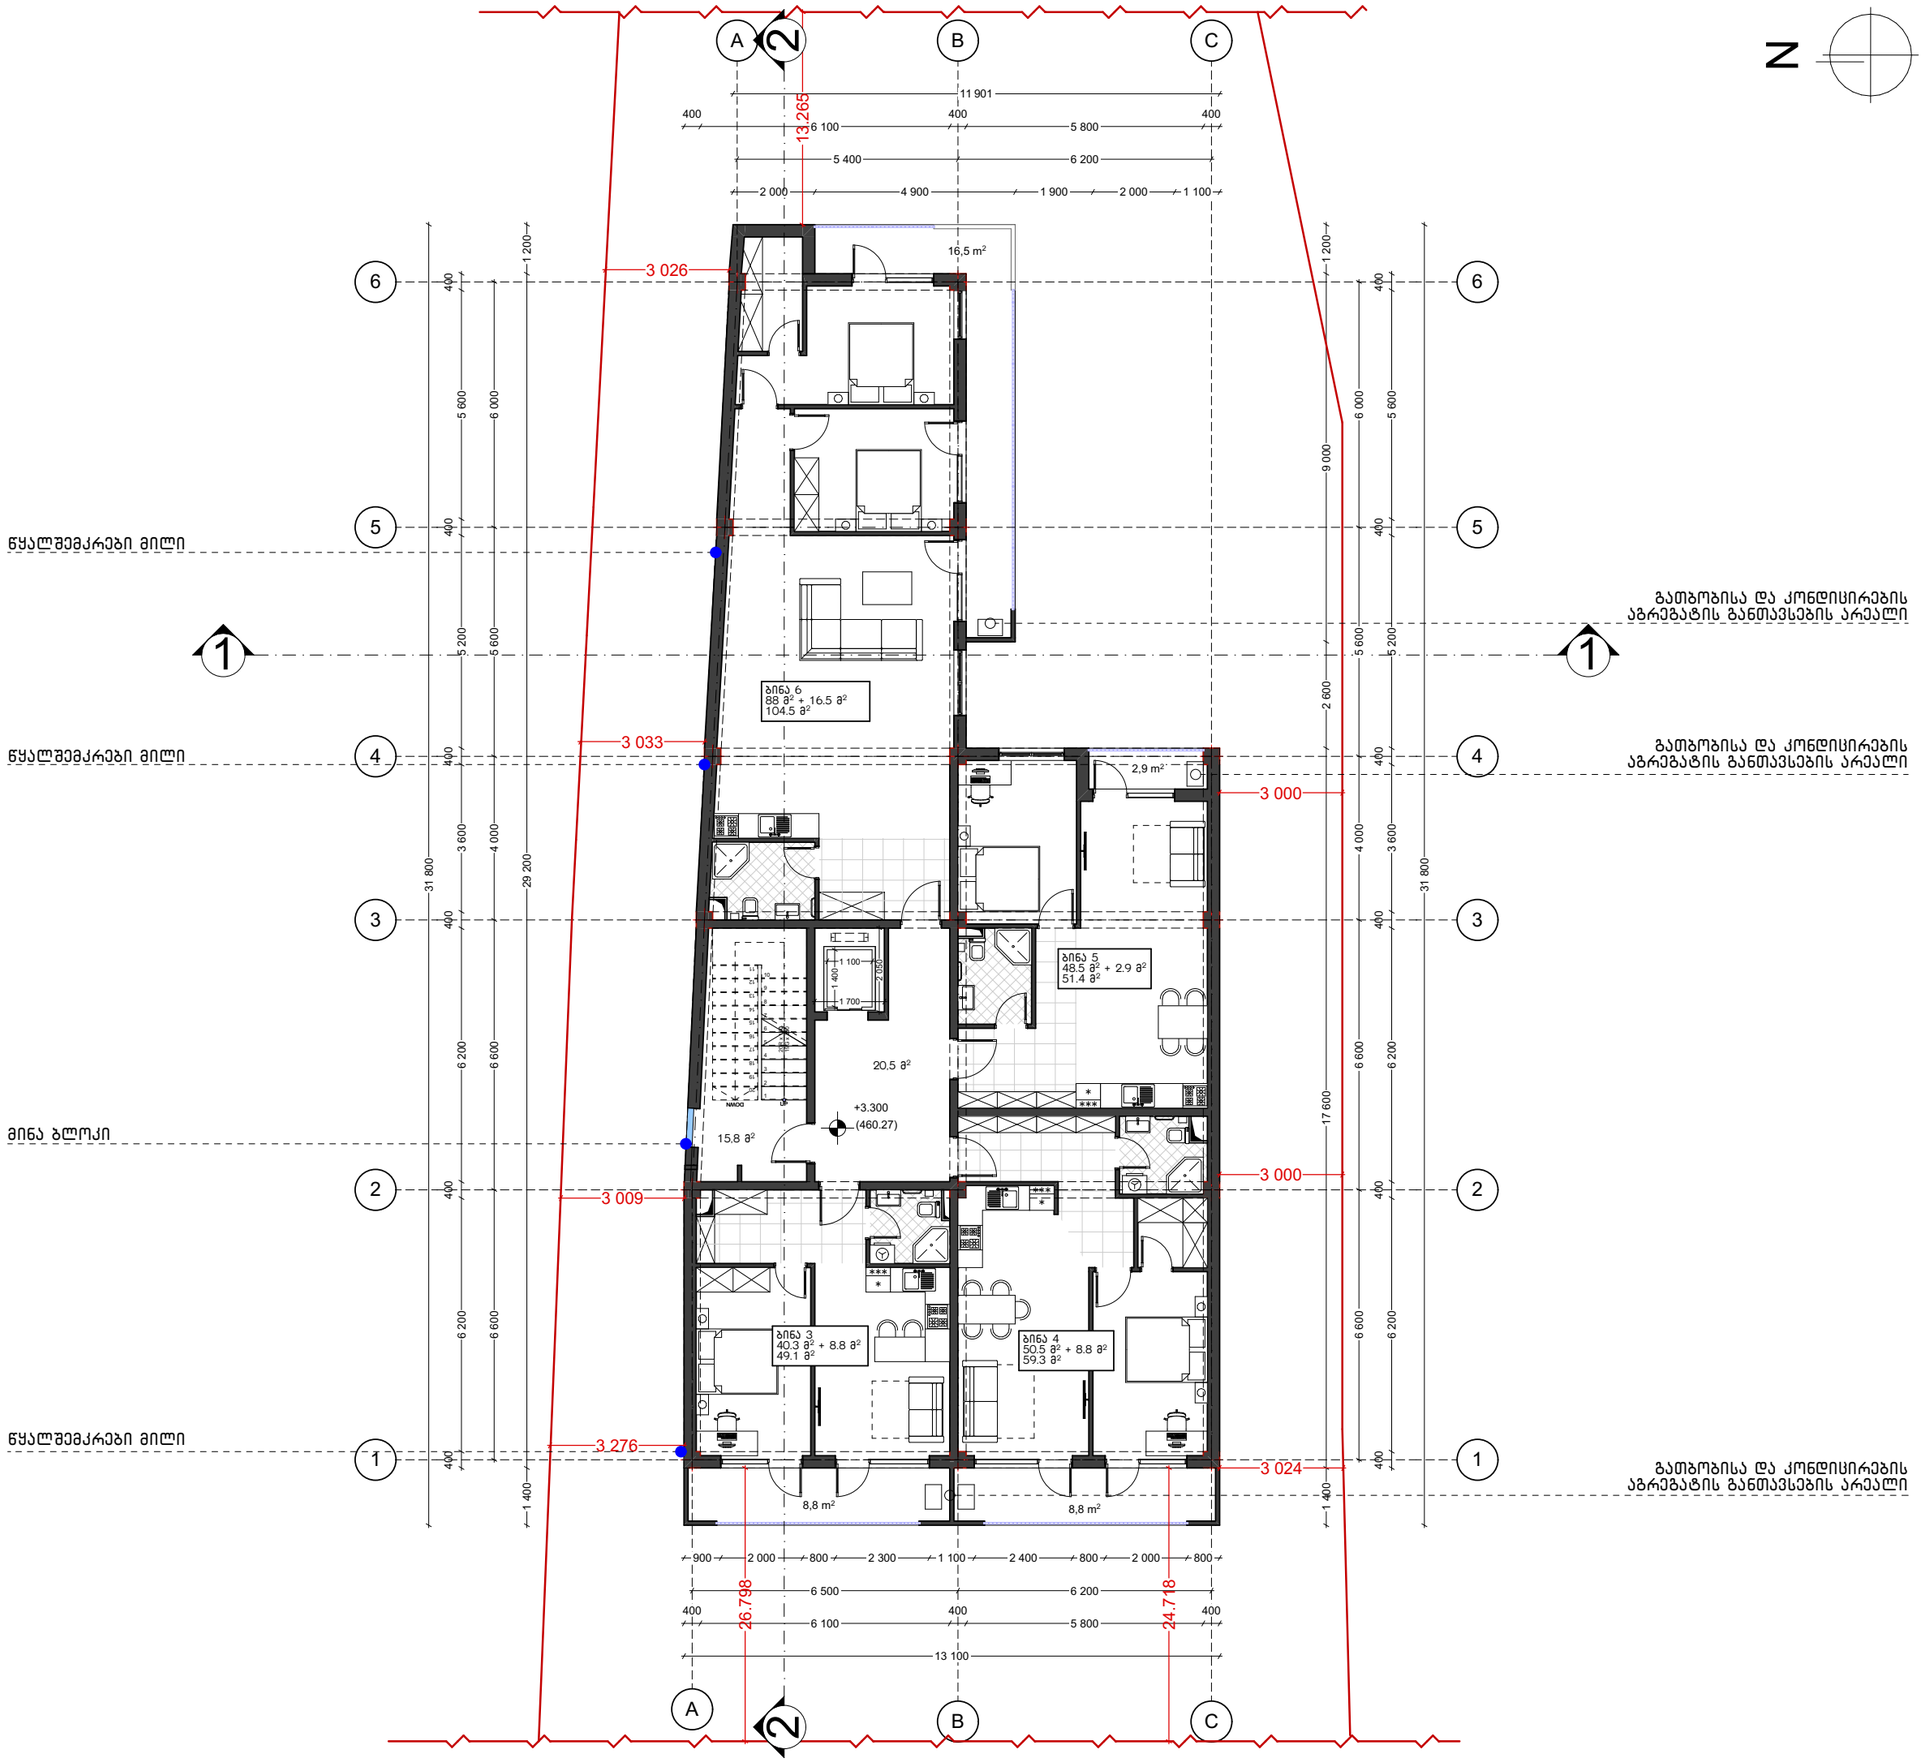

N

მისამართი

ქ. თბილისი,
გოძიაშვილის II შესახვევი
N6ბ მიმდებარედ

საკადასტრო კოდი

01.10.10.020.153

პროექტის სახელწოდება

მრავალბინიანი საცხოვრებელი სახლი

პირობითი ნიშნები

- საკადასტრო საზღვარი
- რეგულირების ლურჯი ხაზი
- რეგულირების წითელი ხაზი
- ჭრილის ხაზი
- სავენტილაციო მილი
- ღერძის ხაზი
- 0.00 არქიტექტურული ნიშნული

ექსპლიკაცია

9
8
7
6
5
4
3
2
1

ნახაზის დასახელება

II სართულის გეგმა

ფორმატი	A 3	სტადია	პროექტის შეთანხმება
მასშტაბი	1 : 100	თარიღი	დეკემბერი 2018

არქიტექტორი

ლ. გერმანაშვილი



N

მისამართი

ქ. თბილისი,
გოძიაშვილის II შესახვევი
N6ბ მიმდებარედ

საკადასტრო კოდი

01.10.10.020.153

პროექტის სახელწოდება

მრავალბინიანი საცხოვრებელი სახლი

პირობითი ნიშნები

- საკადასტრო საზღვარი
- რეგულირების ლურჯი ხაზი
- რეგულირების წითელი ხაზი
- ჭრილის ხაზი
- სავენტილაციო მილი
- ღერძის ხაზი
- 0.00 არქიტექტურული ნიშნული

ექსპლიკაცია

9
8
7
6
5
4
3
2
1

ნახაზის დასახელება

III სართულის გეგმა

ფორმატი	A 3	სტადია	პროექტის შეთანხმება
მასშტაბი	1 : 100	თარიღი	დეკემბერი 2018

არქიტექტორი

ლ. გერმანაშვილი



N

მისამართი

ქ. თბილისი,
გოძიაშვილის II შესახვევი
N6ბ მიმდებარედ

საკადასტრო კოდი

01.10.10.020.153

პროექტის სახელწოდება

მრავალბინიანი საცხოვრებელი სახლი

პირობითი ნიშნები

- საკადასტრო საზღვარი
- რეგულირების ლურჯი ხაზი
- რეგულირების წითელი ხაზი
- ჭრილის ხაზი
- სავენტილაციო მილი
- ღერძის ხაზი
- 0.00 არქიტექტურული ნიშნული

ექსპლიკაცია

9
8
7
6
5
4
3
2
1


ნახაზის დასახელება

IV სართულის გეგმა

ფორმატი	A 3	სტადია	პროექტის შეთანხმება
მასშტაბი	1 : 100	თარიღი	დეკემბერი 2018

არქიტექტორი

ლ. გერმანაშვილი

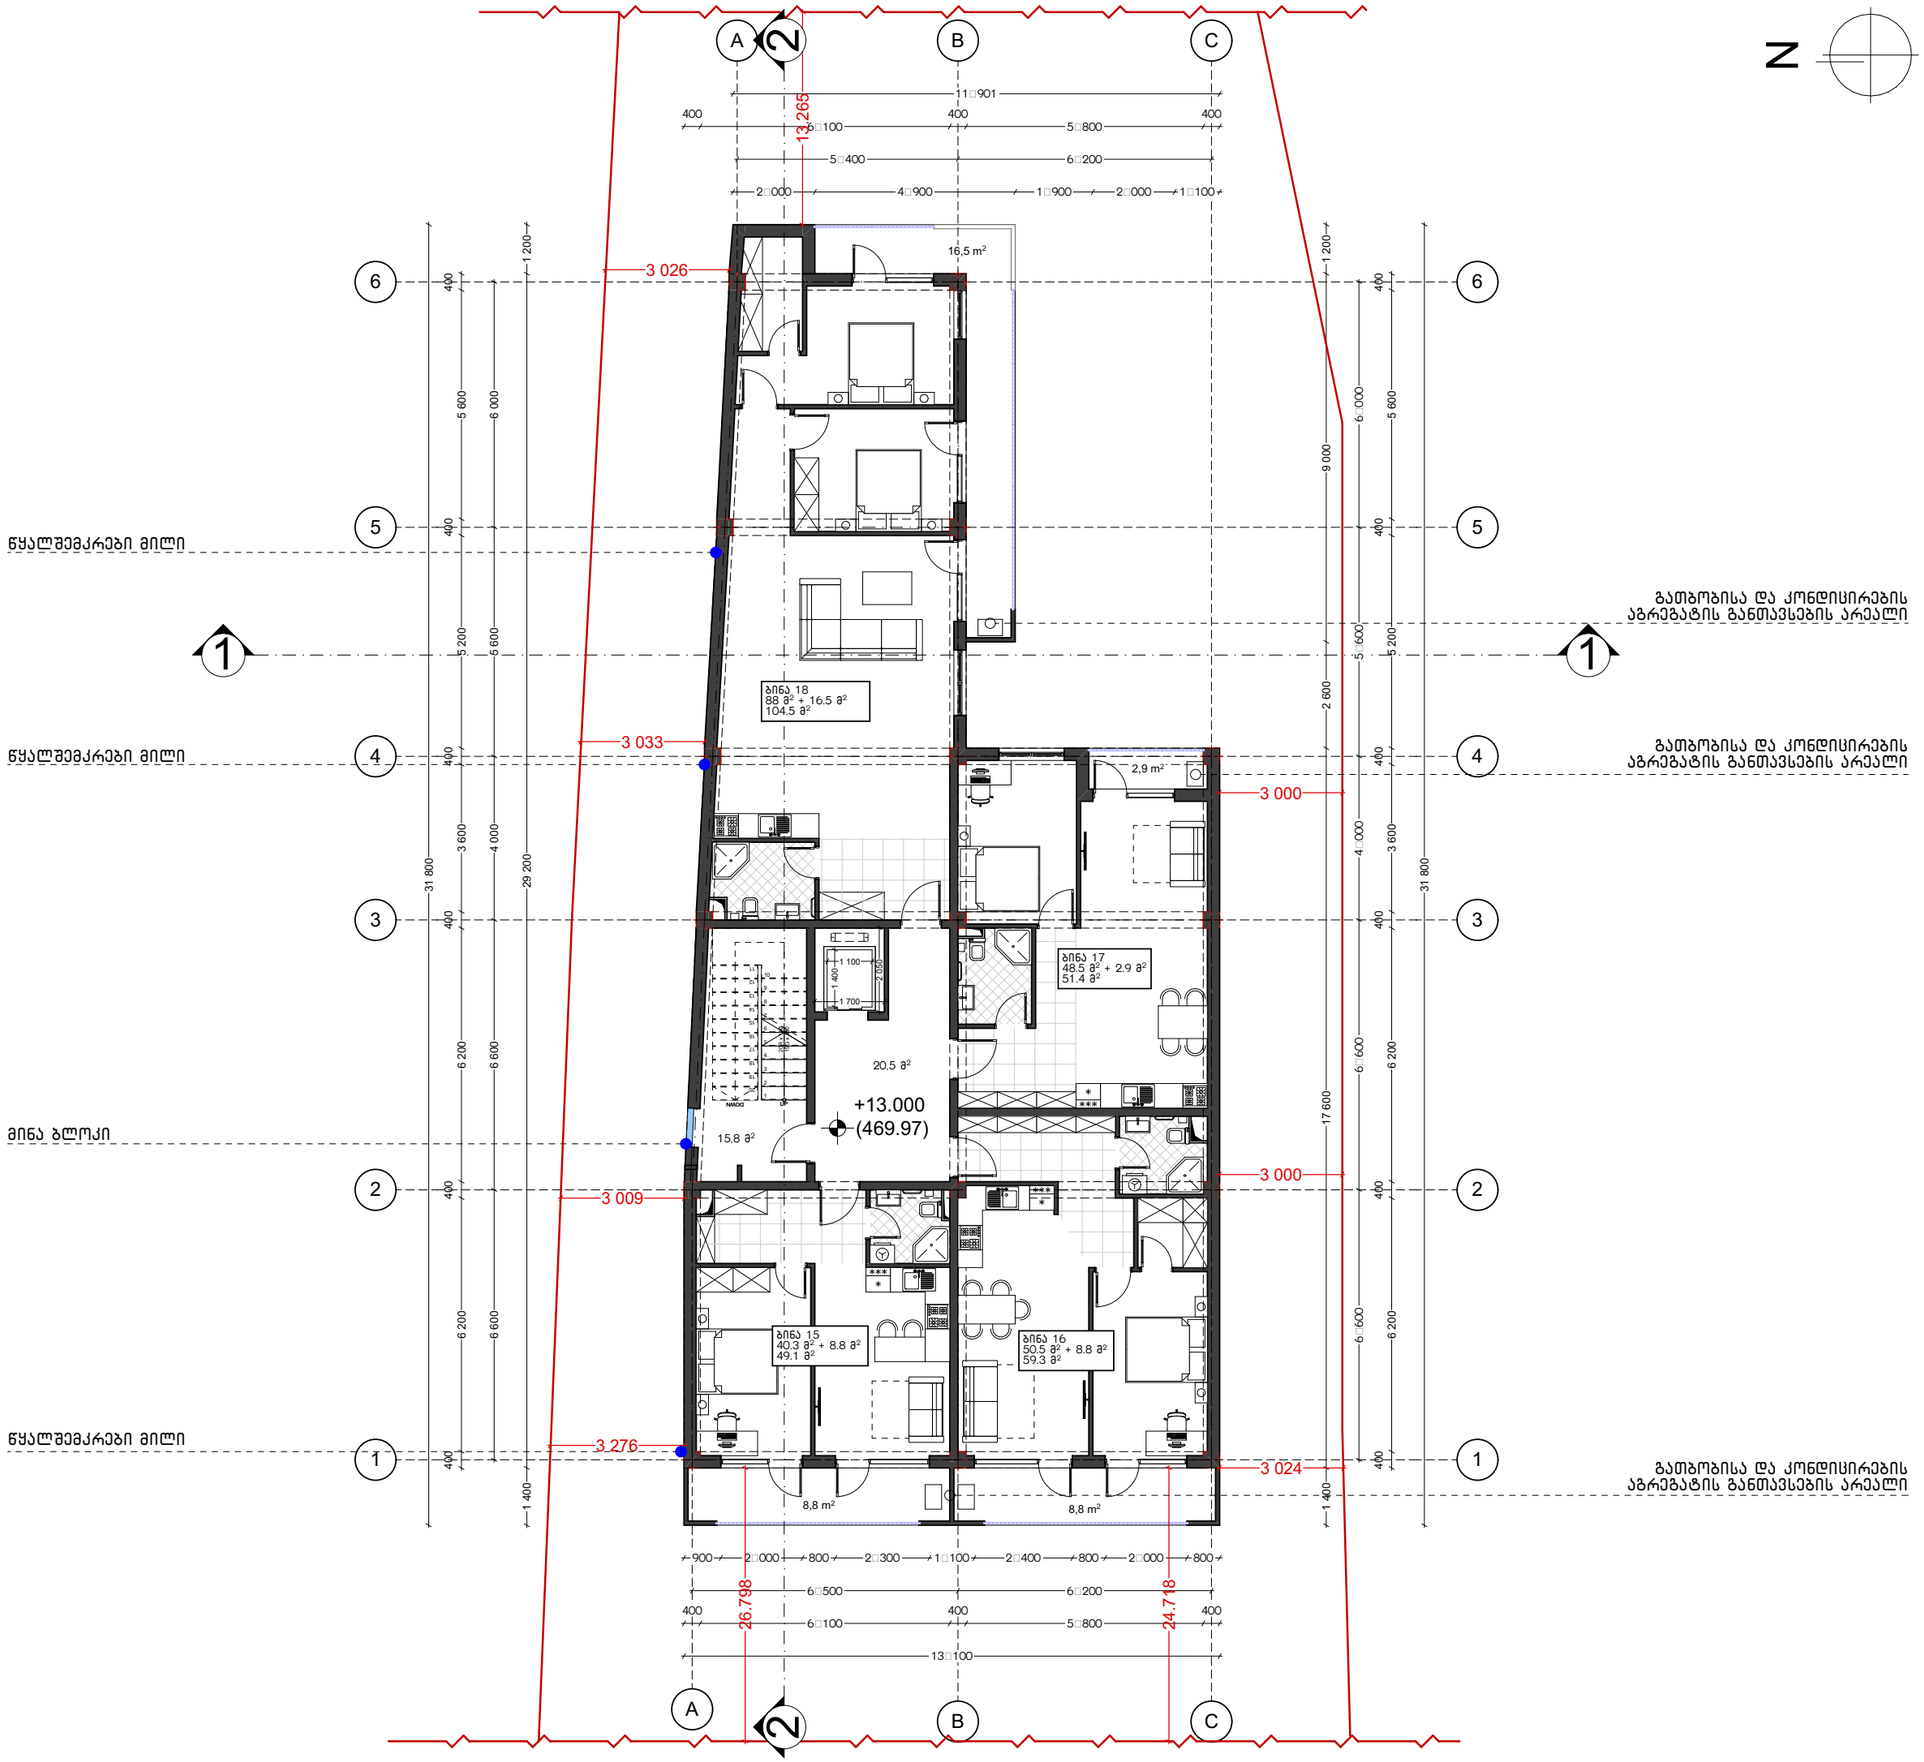

N

მისამართი

ქ. თბილისი,
გოძიაშვილის II შესახვევი
N6ბ მიმდებარედ

საკადასტრო კოდი

01.10.10.020.153

პროექტის სახელწოდება

მრავალბინიანი საცხოვრებელი სახლი

პირობითი ნიშნები

- საკადასტრო საზღვარი
- რეგულირების ლურჯი ხაზი
- რეგულირების წითელი ხაზი
- ჭრილის ხაზი
- სავენტილაციო მილი
- ღერძის ხაზი
- 0.00 არქიტექტურული ნიშნული

ექსპლიკაცია

9
8
7
6
5
4
3
2
1


ნახაზის დასახელება

V სართულის გეგმა

ფორმატი	A 3	სტადია	პროექტის შეთანხმება
მასშტაბი	1 : 100	თარიღი	დეკემბერი 2018

არქიტექტორი

ლ. გერმანაშვილი

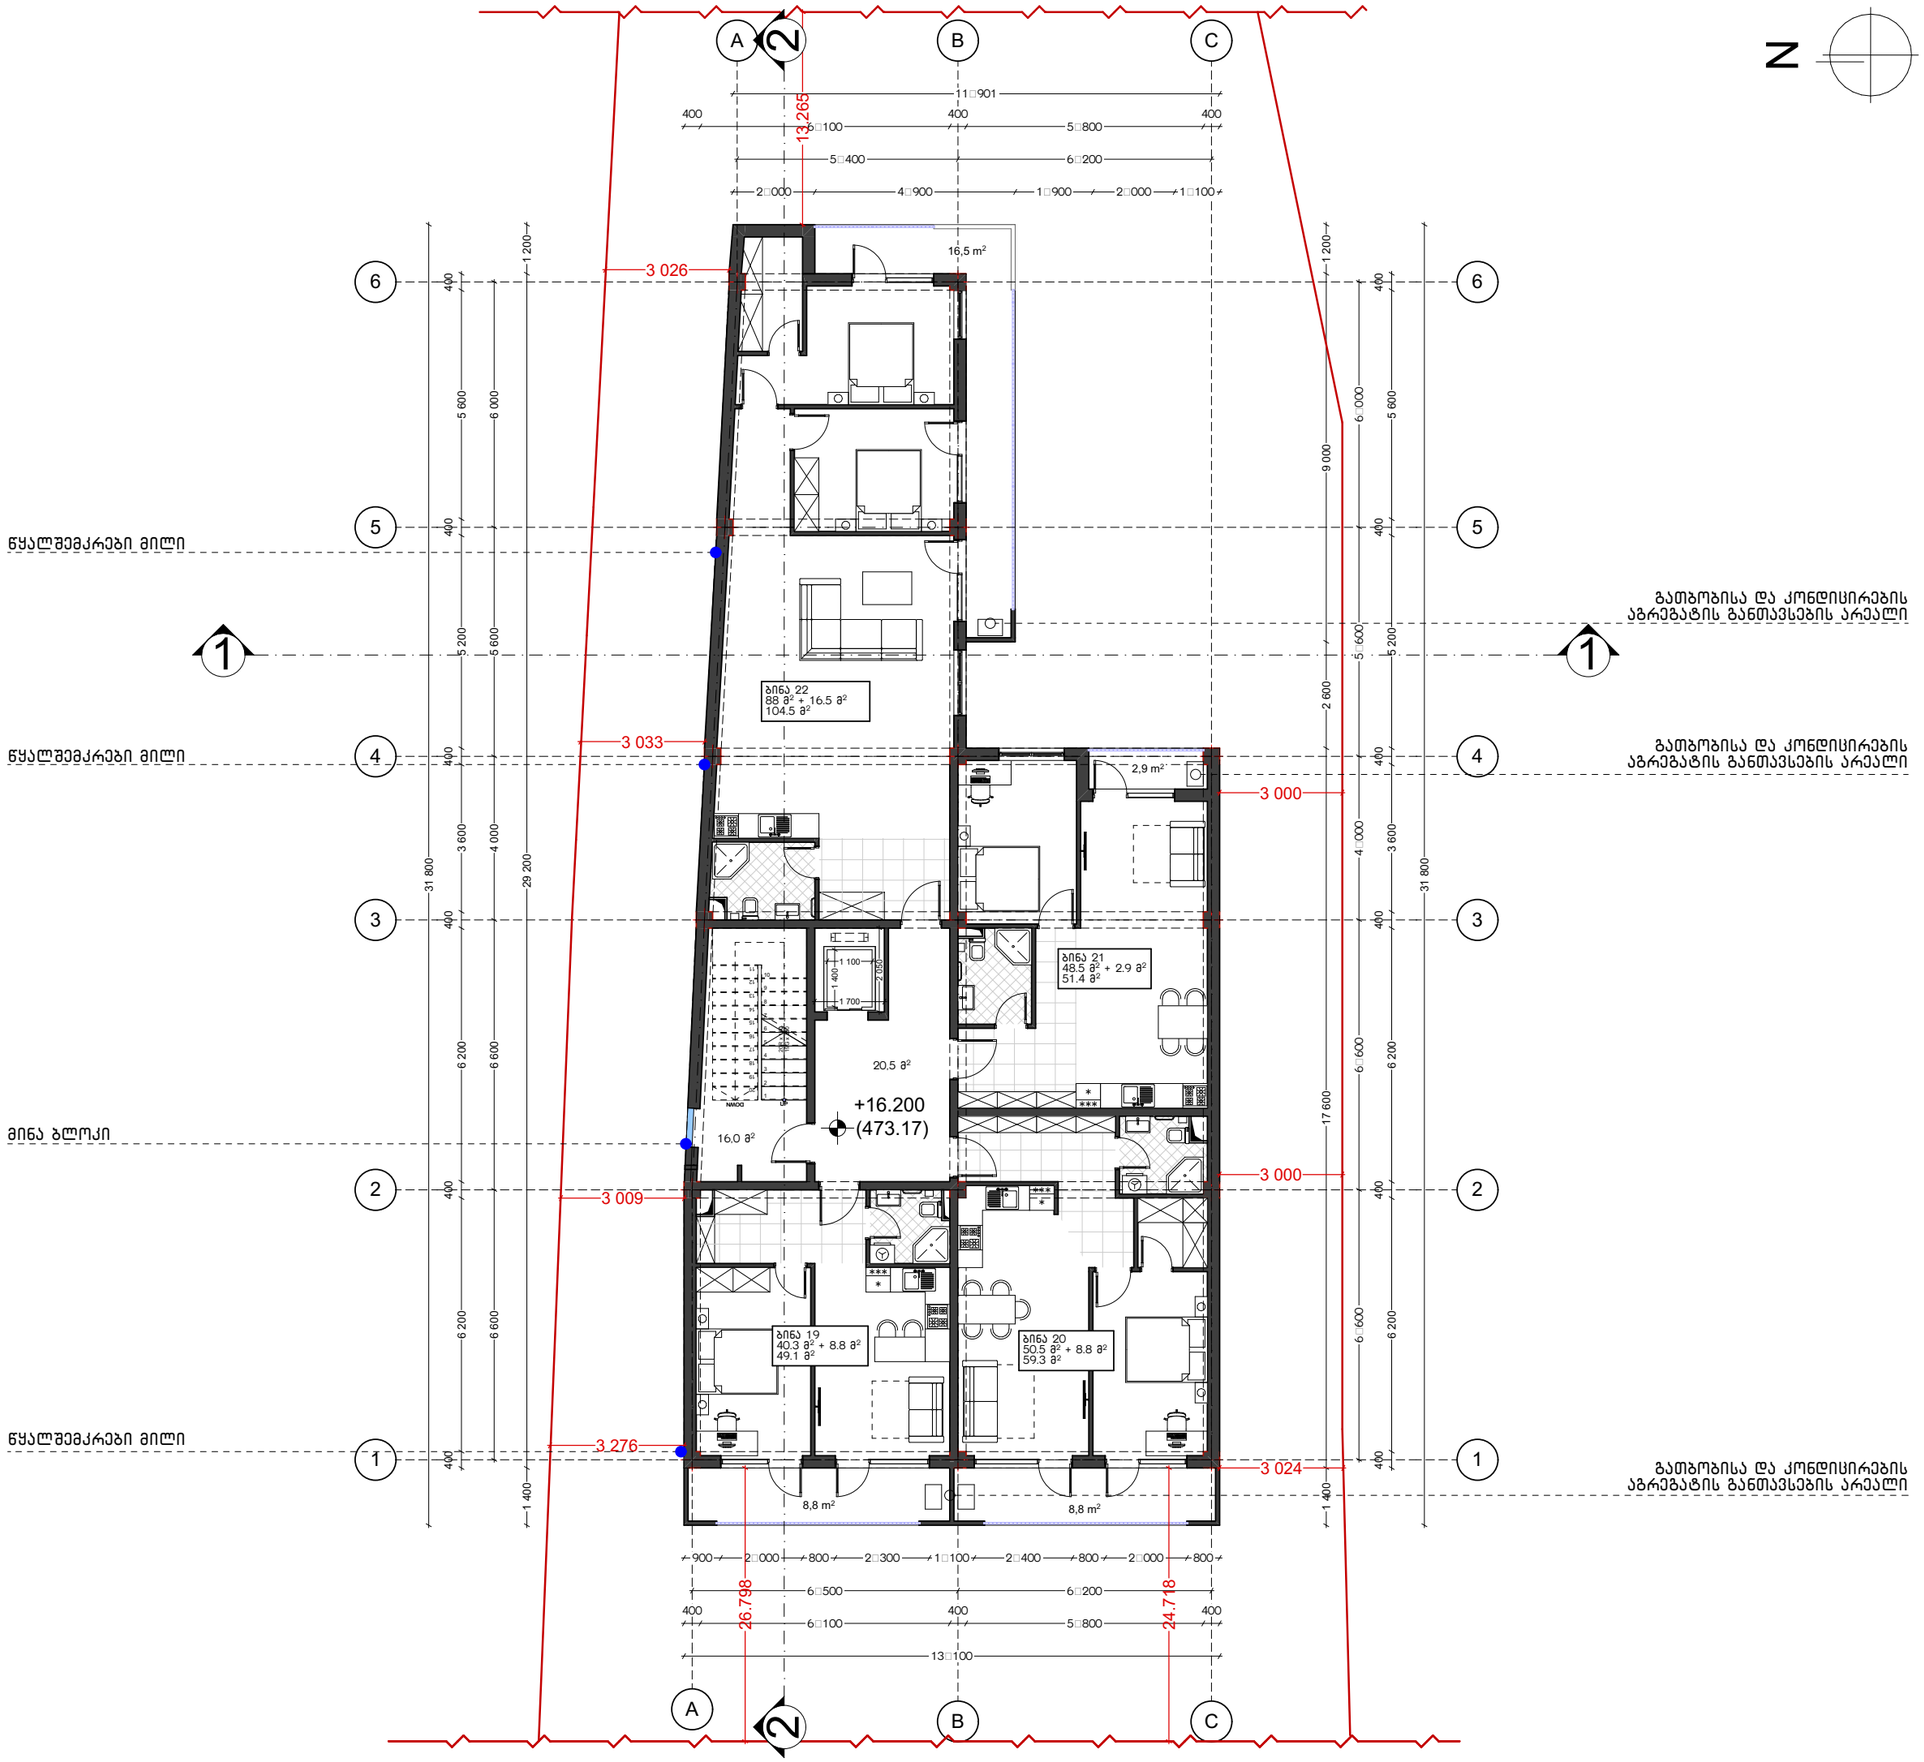

მისამართი

ქ. თბილისი,
გოძიაშვილის II შესახვევი
N6ბ მიმდებარედ

საკადასტრო კოდი

01.10.10.020.153

პროექტის სახელწოდება

მრავალბინიანი საცხოვრებელი სახლი

პირობითი ნიშნები

- საკადასტრო საზღვარი
- რეგულირების ლურჯი ხაზი
- რეგულირების წითელი ხაზი
- ჭრილის ხაზი
- სავენტილაციო მილი
- ღერძის ხაზი
- 0.00 არქიტექტურული ნიშნული

ექსპლიკაცია

9
8
7
6
5
4
3
2
1


ნახაზის დასახელება

VI სართულის გეგმა

ფორმატი	A 3	სტადია	პროექტის შეთანხმება
მასშტაბი	1 : 100	თარიღი	დეკემბერი 2018

არქიტექტორი

ლ. გერმანაშვილი

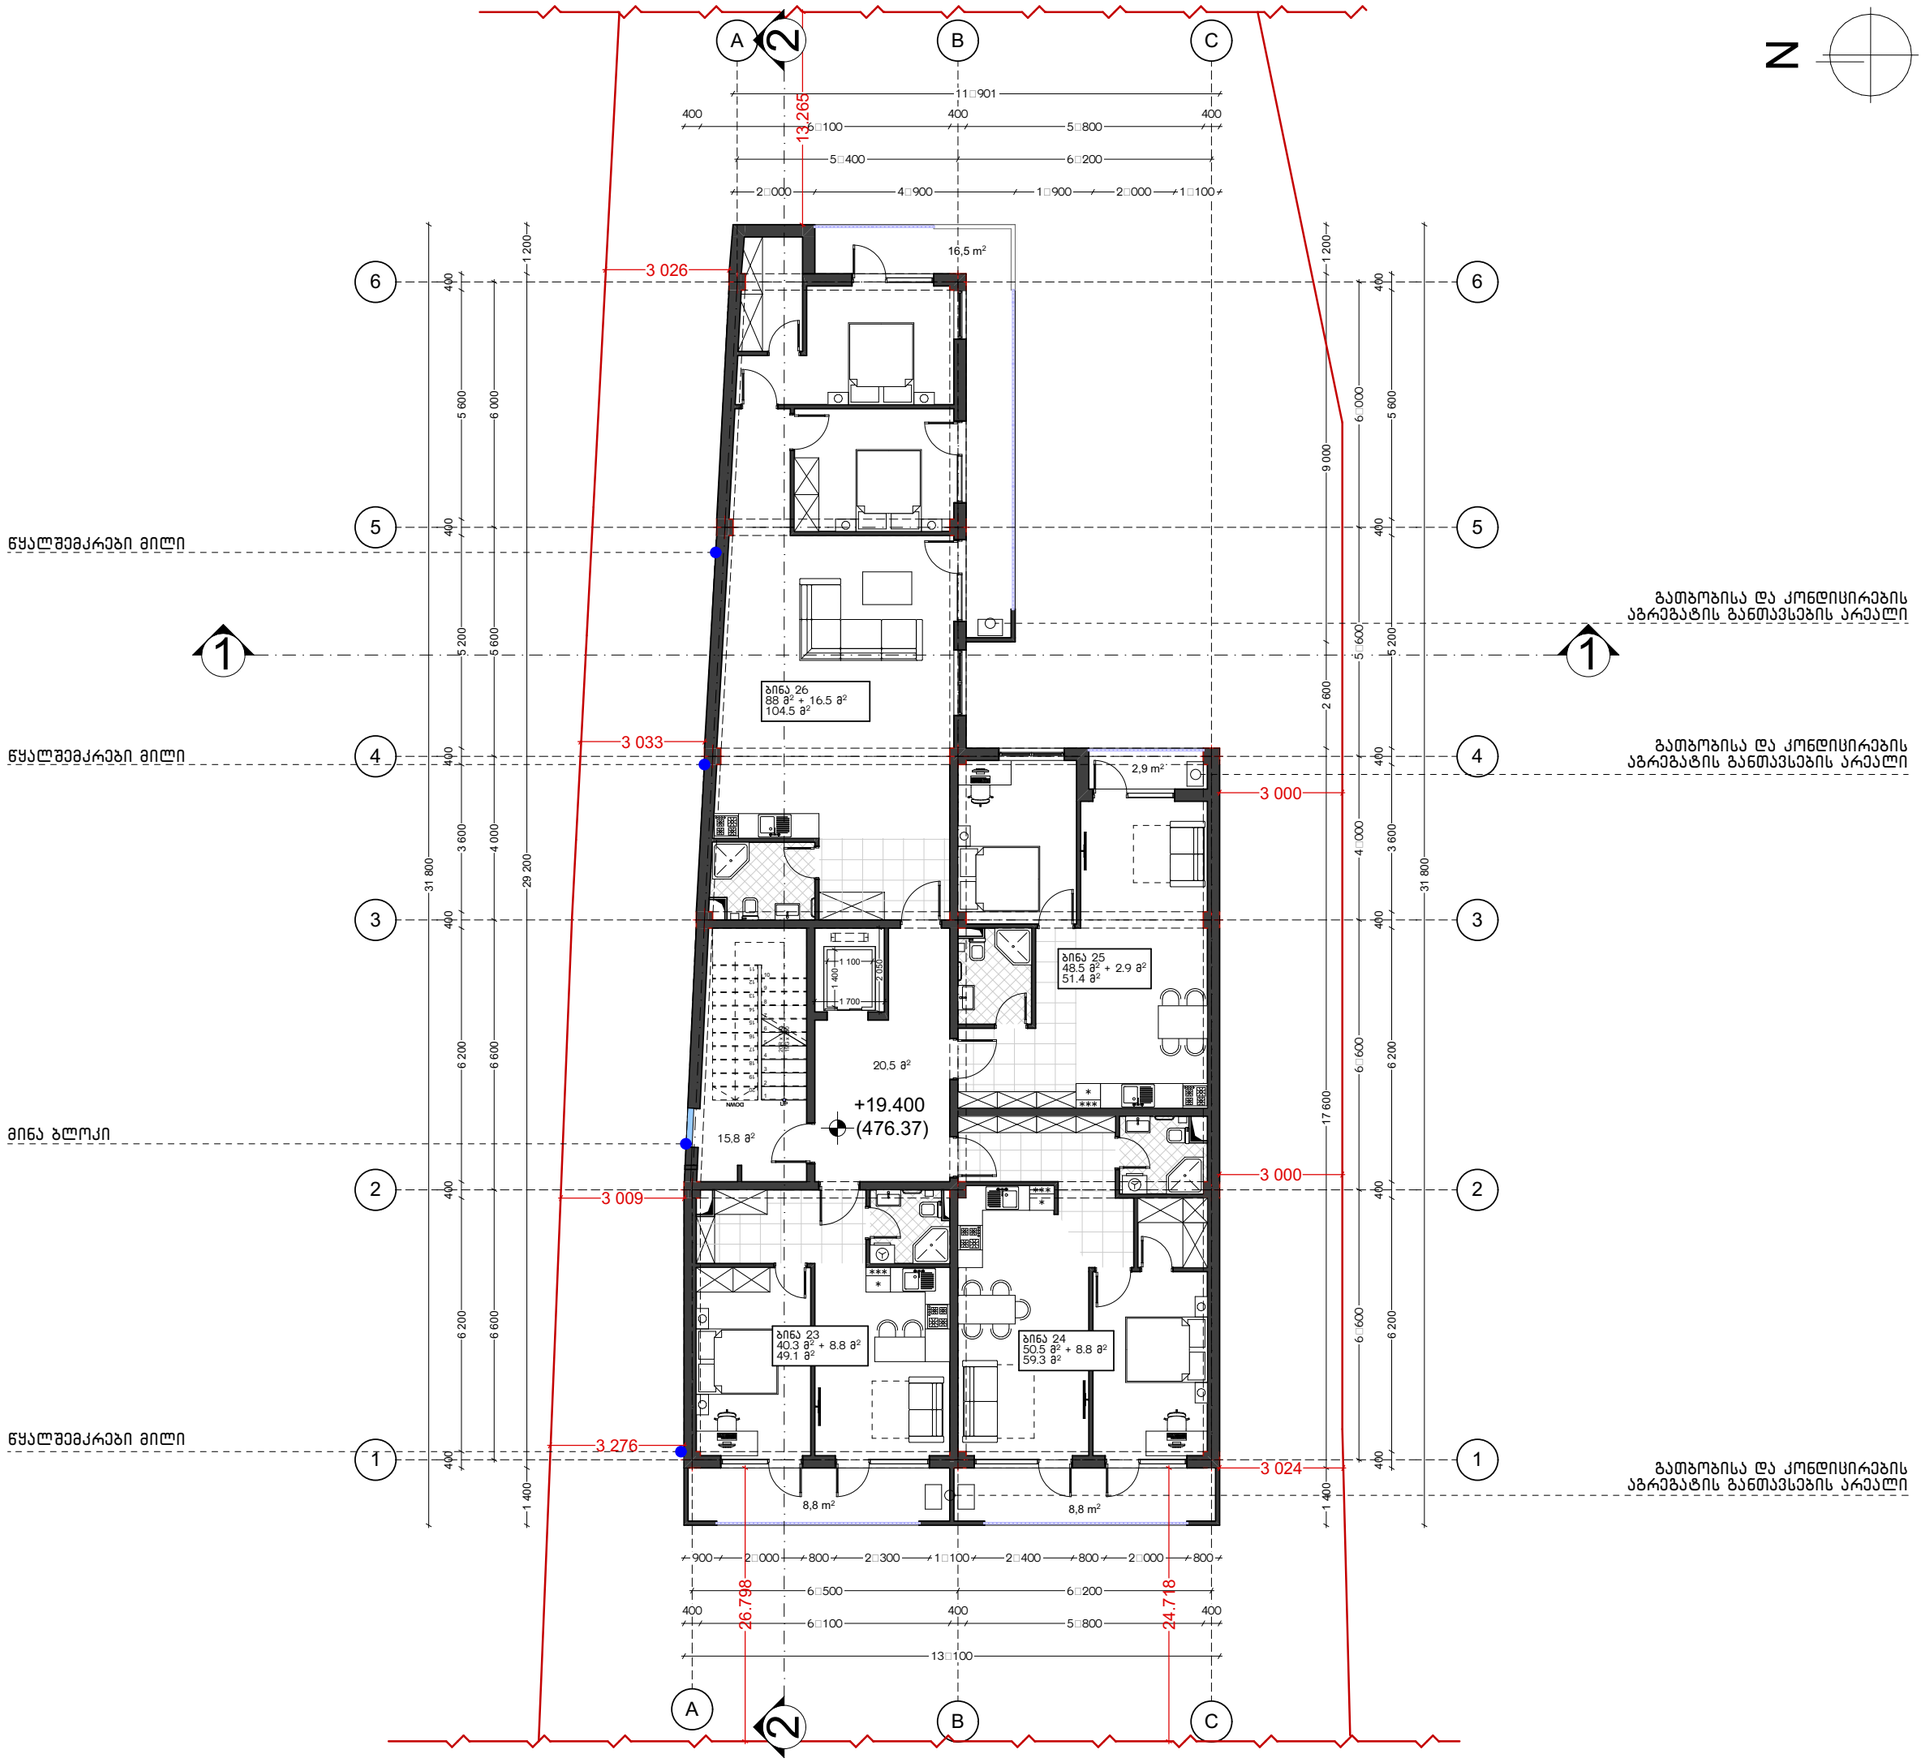

მისამართი

ქ. თბილისი,
გოძიაშვილის II შესახვევი
N6ბ მიმდებარედ

საკადასტრო კოდი

01.10.10.020.153

პროექტის სახელწოდება

მრავალბინიანი საცხოვრებელი სახლი

პირობითი ნიშნები

- საკადასტრო საზღვარი
- რეგულირების ლურჯი ხაზი
- რეგულირების წითელი ხაზი
- ჭრილის ხაზი
- სავენტილაციო მილი
- ღერძის ხაზი
- 0.00 არქიტექტურული ნიშნული

ექსპლიკაცია

9
8
7
6
5
4
3
2
1

ნახაზის დასახელება

VII სართულის გეგმა

ფორმატი	A 3	სტადია	პროექტის შეთანხმება
მასშტაბი	1 : 100	თარიღი	დეკემბერი 2018

არქიტექტორი

ლ. გერმანაშვილი



მისამართი

ქ. თბილისი,
გოძიაშვილის II შესახვევი
N6ბ მიმდებარედ

საკადასტრო კოდი

01.10.10.020.153

პროექტის სახელწოდება

მრავალბინიანი საცხოვრებელი სახლი

პირობითი ნიშნები

- საკადასტრო საზღვარი
- რეგულირების ლურჯი ხაზი
- რეგულირების წითელი ხაზი
- ჭრილის ხაზი
- სავენტილაციო მილი
- ღერძის ხაზი
- 0.00 არქიტექტურული ნიშნული

ექსპლიკაცია

9
8
7
6
5
4
3
2
1

ნახაზის დასახელება

VIII სართულის გეგმა

ფორმატი	A 3	სტადია	პროექტის შეთანხმება
მასშტაბი	1 : 100	თარიღი	დეკემბერი 2018

არქიტექტორი

ლ. გერმანაშვილი



მისამართი

ქ. თბილისი,
გოძიაშვილის II შესახვევი
N6ბ მიმდებარედ

საკადასტრო კოდი

01.10.10.020.153

პროექტის სახელწოდება

მრავალბინიანი საცხოვრებელი სახლი

პირობითი ნიშნები

- საკადასტრო საზღვარი
- რეგულირების ლურჯი ხაზი
- რეგულირების წითელი ხაზი
- ჭრილის ხაზი
- სავენტილაციო მილი
- ღერძის ხაზი
- 0.00 არქიტექტურული ნიშნული

ექსპლიკაცია

9
8
7
6
5
4
3
2
1


ნახაზის დასახელება

IX სართულის გეგმა

ფორმატი	A 3	სტადია	პროექტის შემოწმება
მასშტაბი	1 : 100	თარიღი	დეკემბერი 2018

არქიტექტორი

ლ. გერმანაშვილი

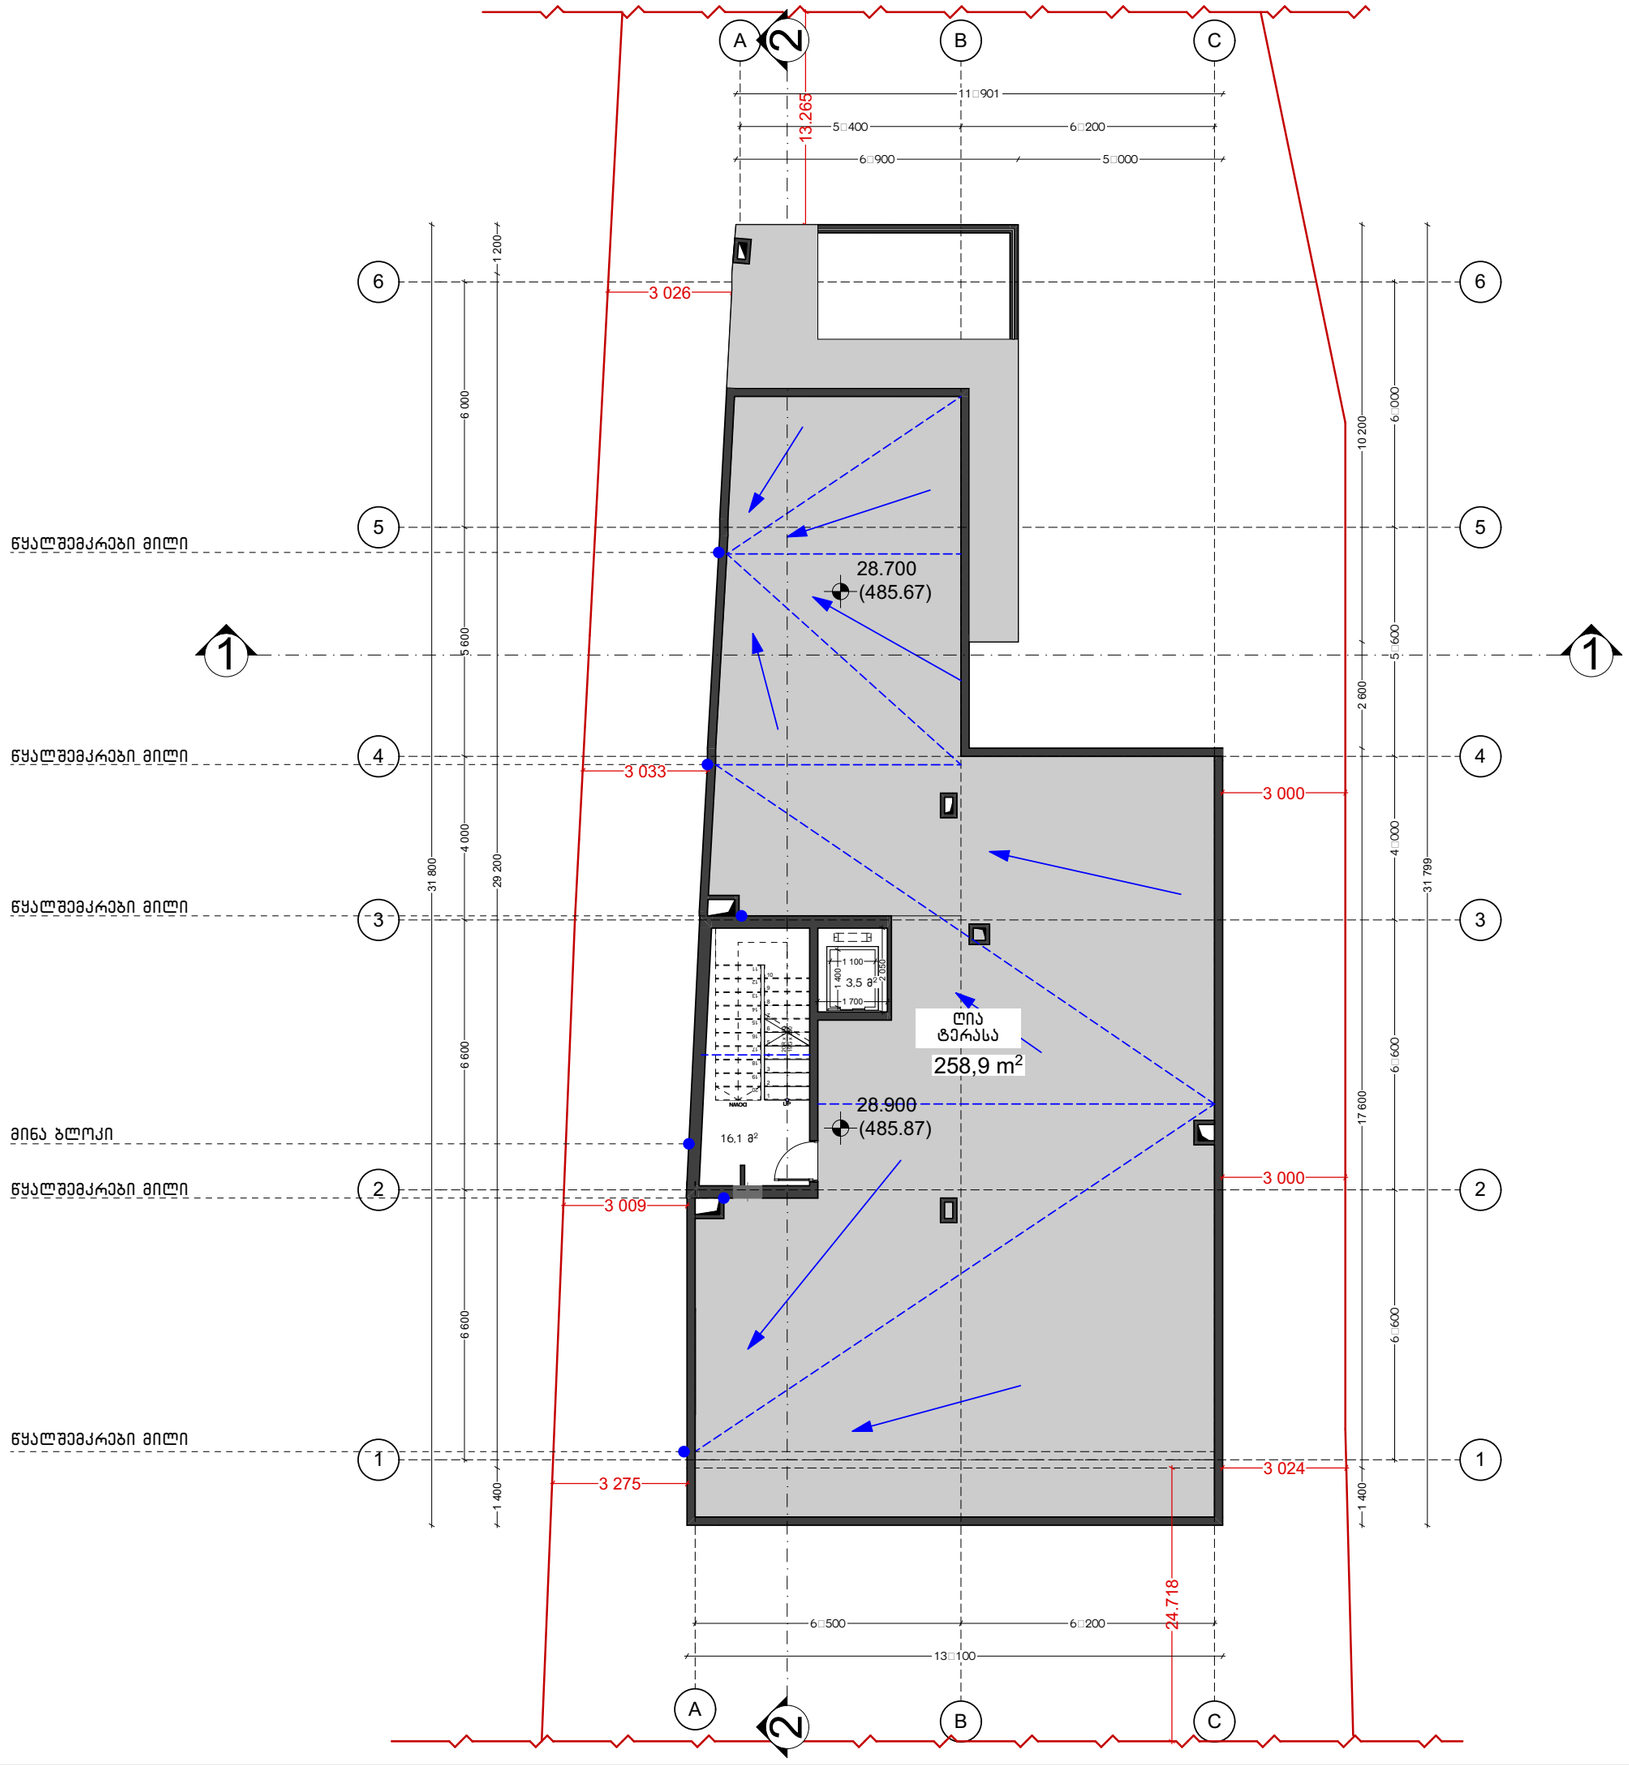

N

მისამართი

ქ. თბილისი,
გოძიაშვილის II შესახვევი
N6ბ მიმდებარედ

საკადასტრო კოდი

01.10.10.020.153

პროექტის სახელწოდება

მრავალბინიანი საცხოვრებელი სახლი

პირობითი ნიშნები

- საკადასტრო საზღვარი
- რეგულირების ლურჯი ხაზი
- რეგულირების წითელი ხაზი
- ჭრილის ხაზი
- სავენტილაციო მილი
- ღერძის ხაზი
- 0.00 არქიტექტურული ნიშნული

ექსპლიკაცია

9
8
7
6
5
4
3
2
1


ნახაზის დასახელება

სახურავის გეგმა

ფორმატი	A 3	სტადია	პროექტის შემთანხმება
მასშტაბი	1 : 100	თარიღი	დეკემბერი 2018

არქიტექტორი

ლ. გერმანაშვილი

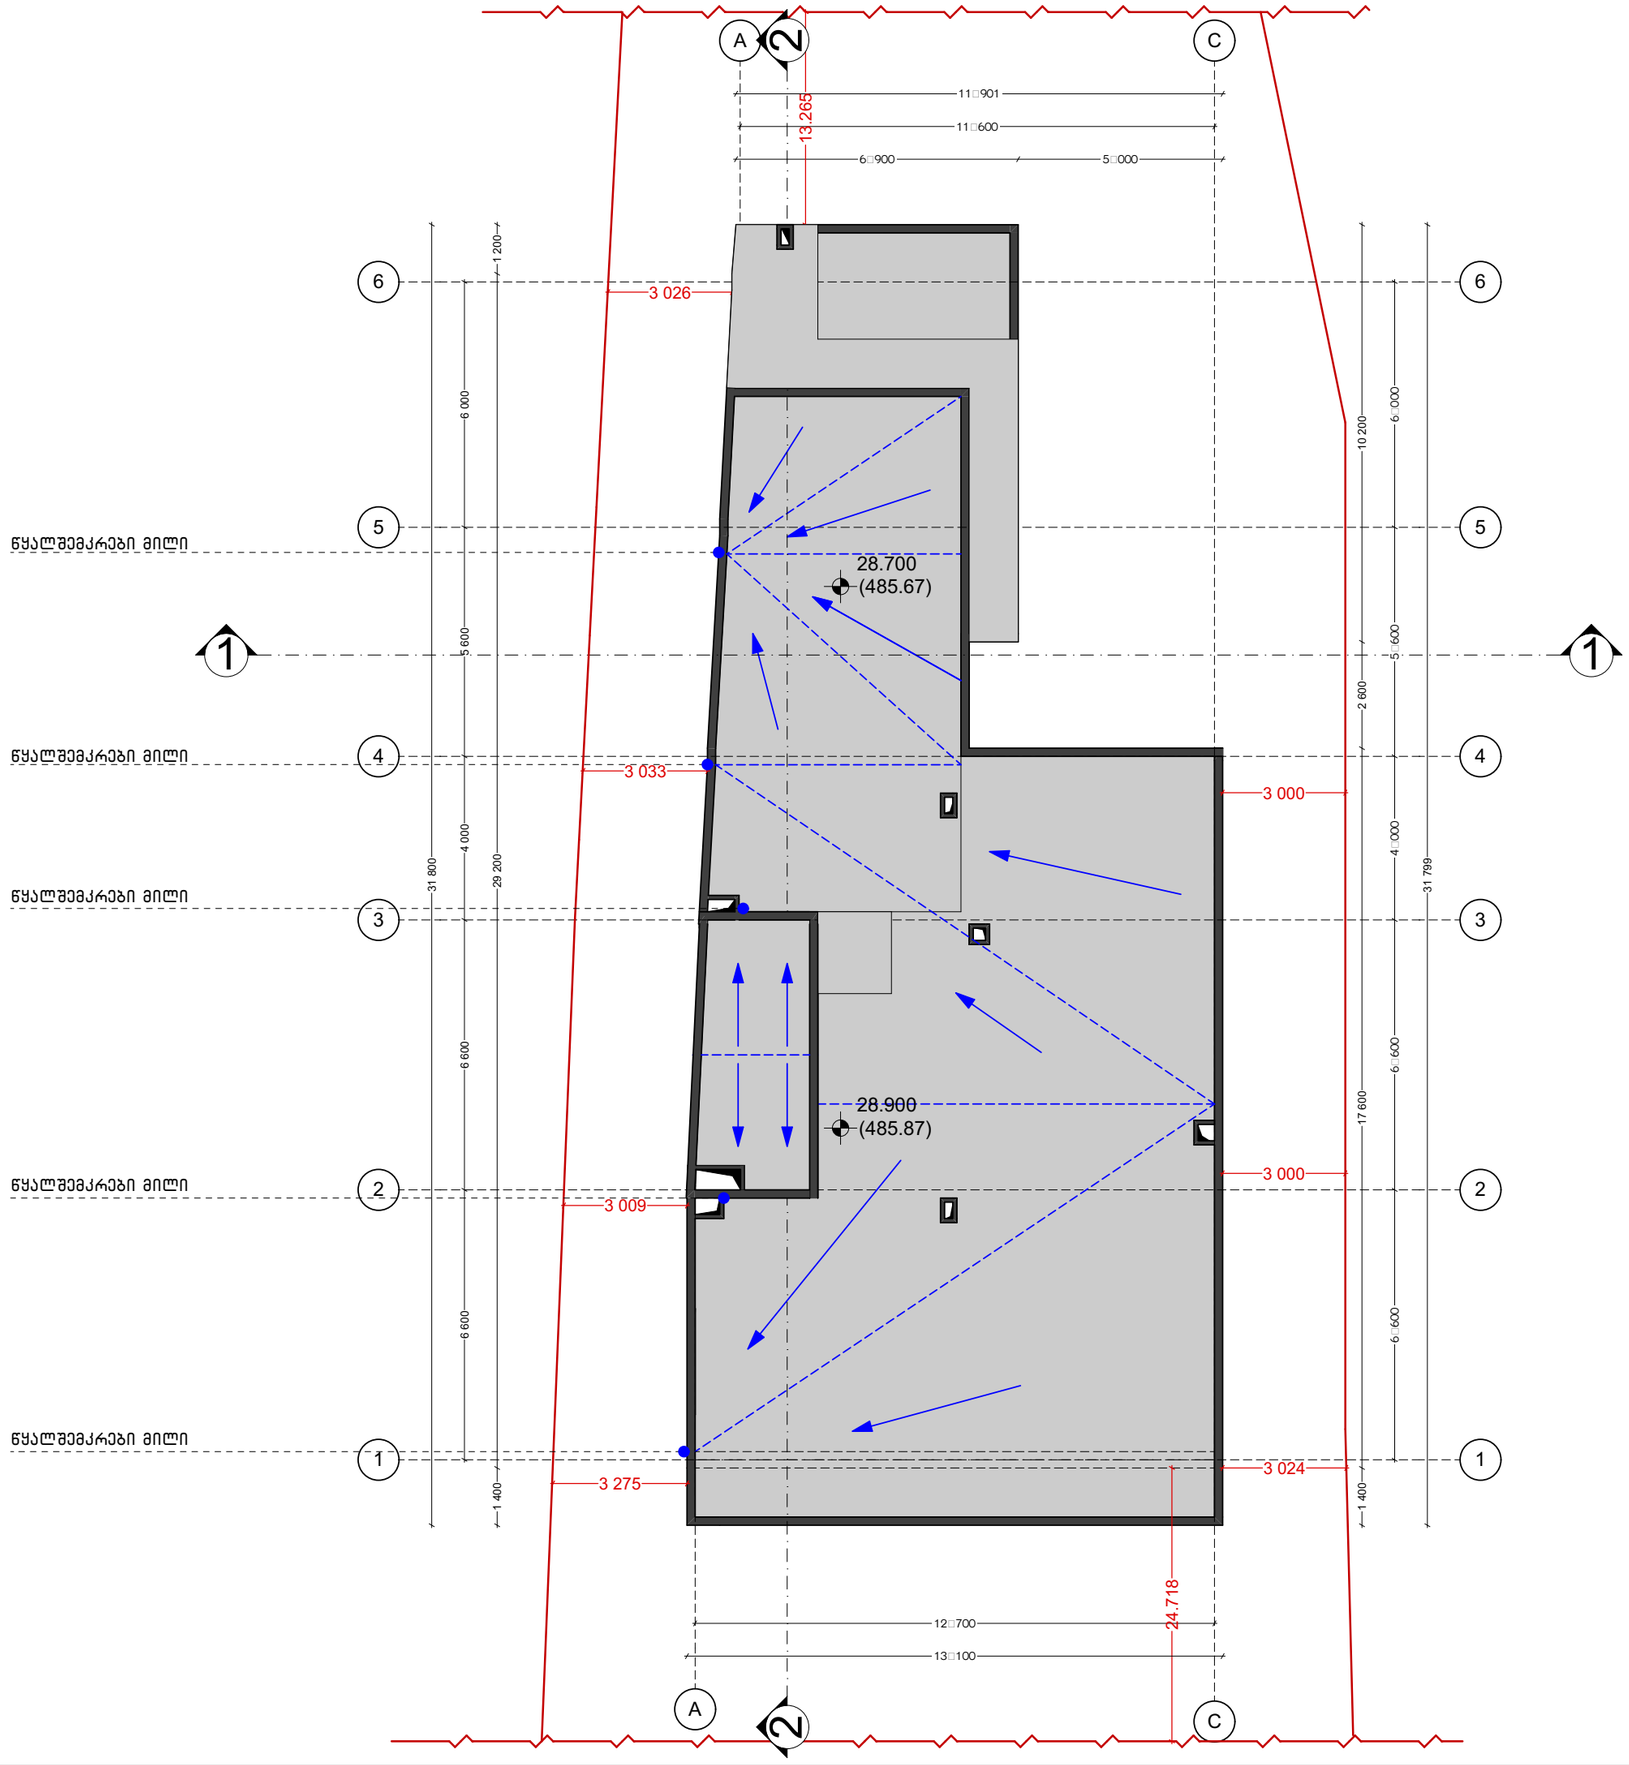

მისამართი

ქ. თბილისი,
გოძიაშვილის II შესახვევი
N6ბ მიმდებარედ

საკადასტრო კოდი

01.10.10.020.153

პროექტის სახელწოდება

მრავალბინიანი საცხოვრებელი სახლი

პირობითი ნიშნები

- საკადასტრო საზღვარი
- რეგულირების ლურჯი ხაზი
- რეგულირების წითელი ხაზი
- ჭრილის ხაზი
- სავენტილაციო მილი
- ღერძის ხაზი
- 0.00 არქიტექტურული ნიშნული

ექსპლიკაცია

9
8
7
6
5
4
3
2
1

ნახაზის დასახელება

სახურავის გეგმა

ფორმატი	A 3	სტადია	პროექტის შემოწმება
მასშტაბი	1 : 100	თარიღი	დეკემბერი 2018

არქიტექტორი

ლ. გერმანაშვილი