გენ-გეგმას
მ. 1:200

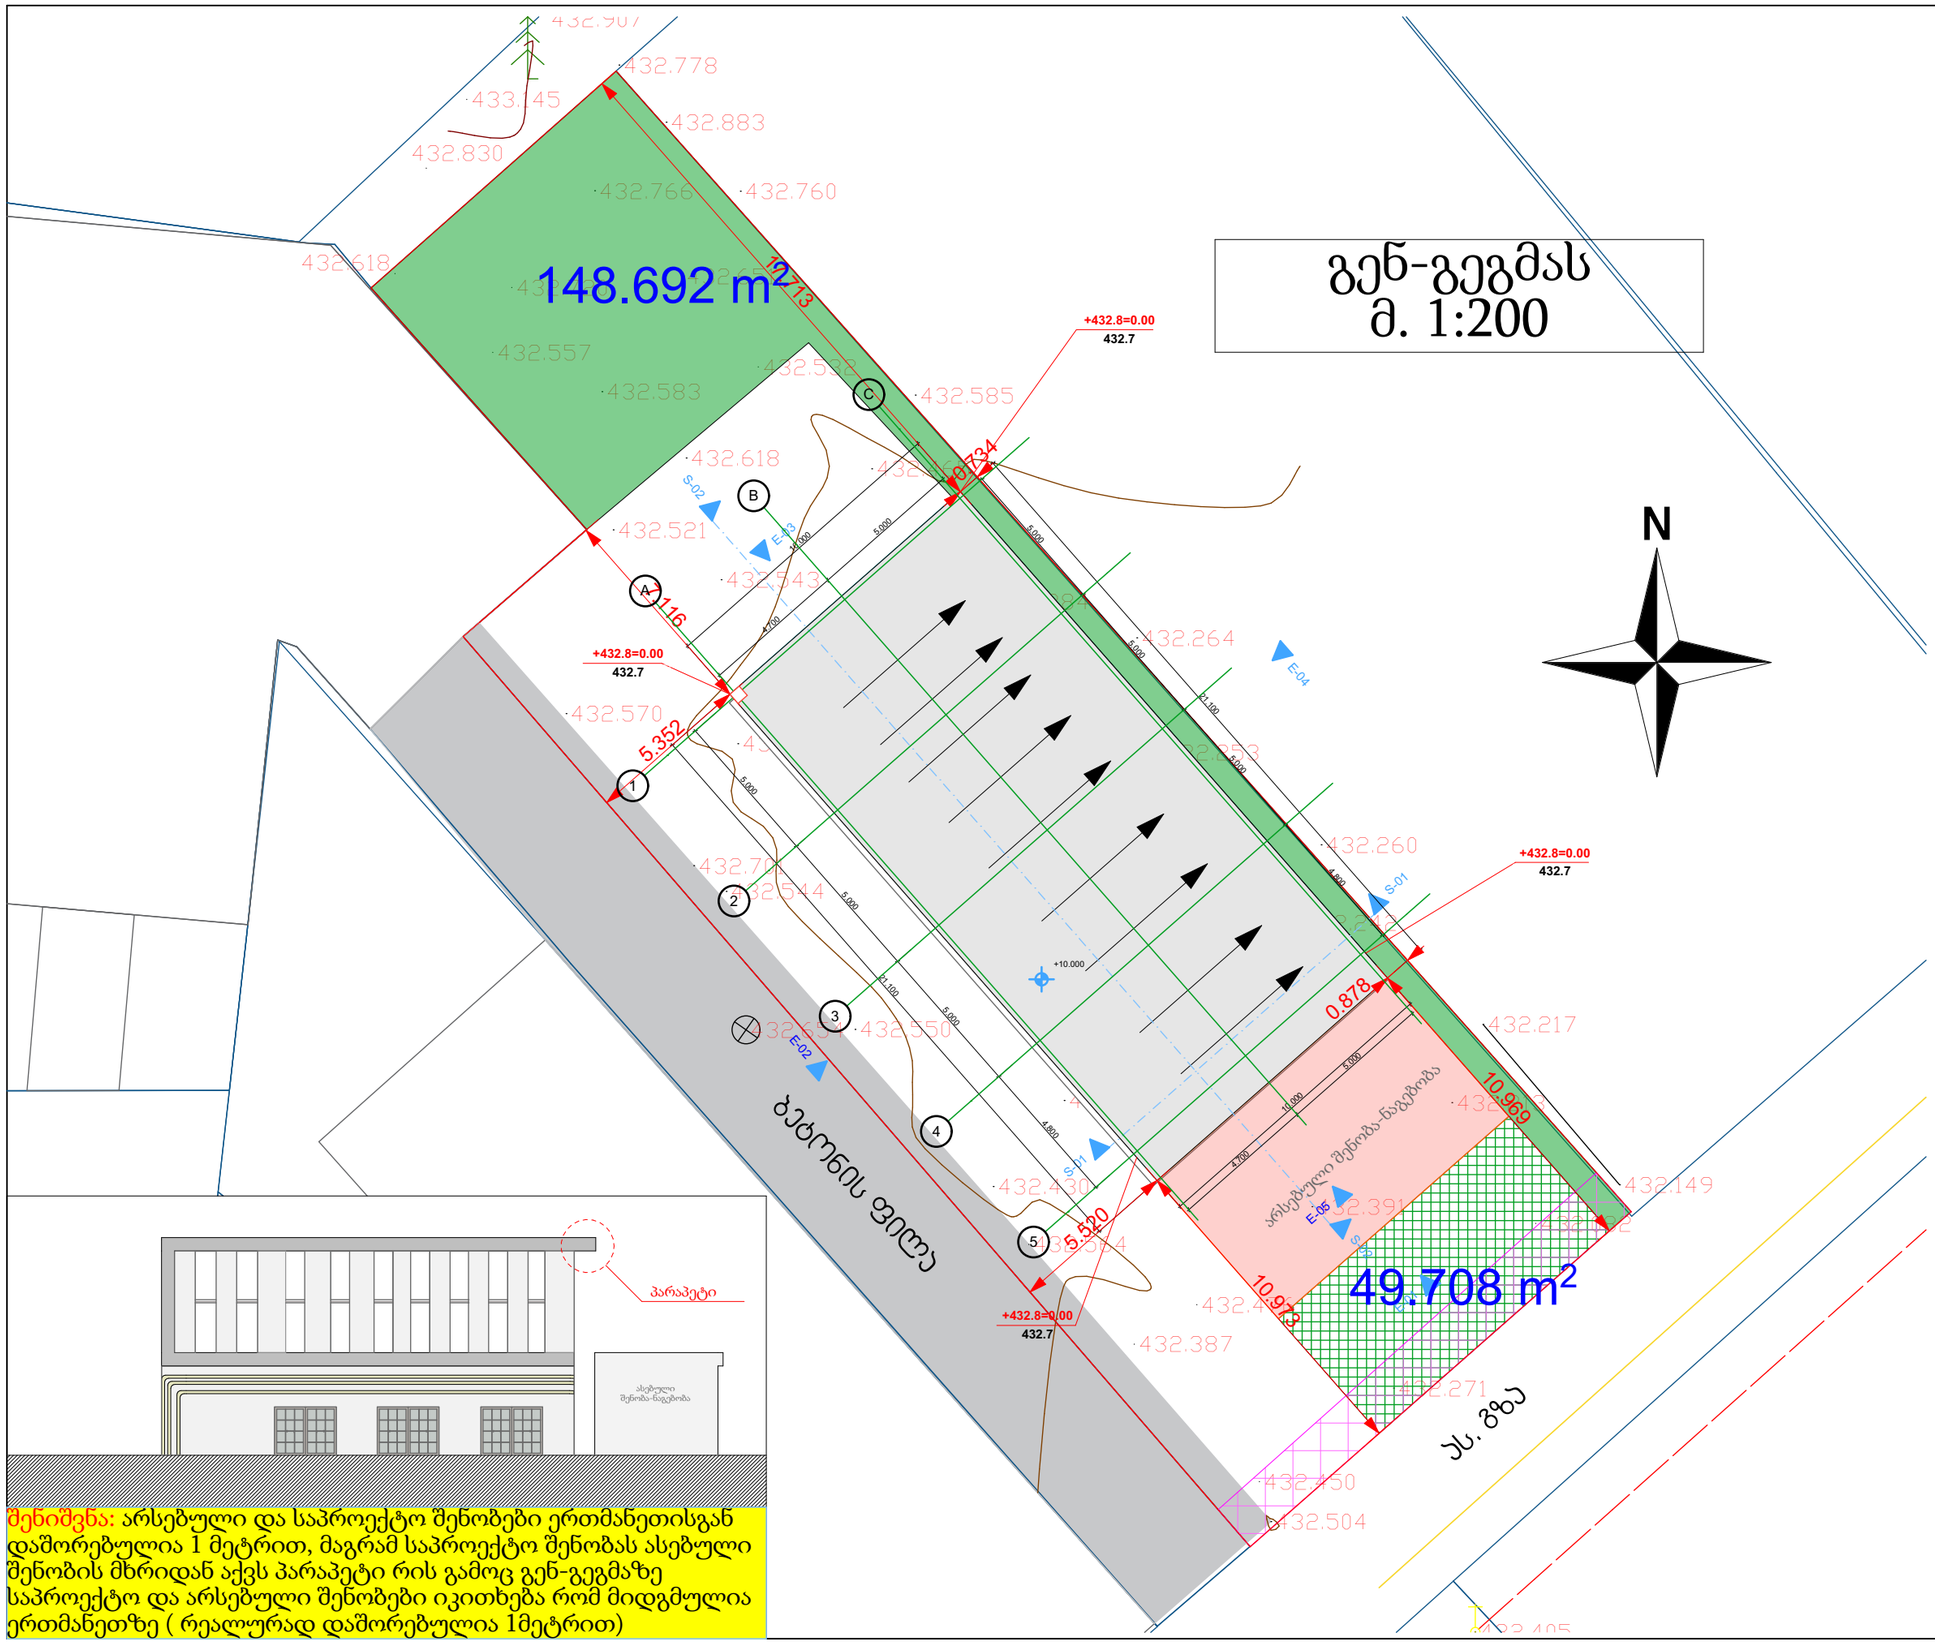

შენიშვნა: არსებული და საპროექტო შენობები ერთმანეთისგან დაშორებულია 1 მეტრით, მაგრამ საპროექტო შენობას ასებული შენობის მხრიდან აქვს პარაპეტი რის გამოც გენ-გეგმაზე საპროექტო და არსებული შენობები იკითხება რომ მიდგმულია ერთმანეთზე (რეალურად დაშორებულია 1მეტრით)

დამკვეთი: შპს "მირა"

შეთანხმებულია დამკვეთთან

ხელმოწერა

შ.პ.ს დიზაინ-ექსკლუზივი

ობიექტის მისამართი:

საქართველო, ქ. თბილისი,
ქრისტინე შარაშიძის ქუჩა N4

არქიტექტურული ნაწილი

ნახაზის დასახელება

პროექტის სტადია

პროექტის შეთანხმება
მშენებლობის ნებართვა

კომპიუტერული
გრაფიკა ი. ილურიძე
პრ. ავტორი არქიტექტორი
ი. ილურიძე

შესრულების თარიღი 24.05.2020

დაკვეთა #

მაშტაბი 1:100

ფურცლი:

DESING-EXCLUSIVE LTD
402029130