
ფასადი ა-დ

საკადასტრო საზღვარი

საკადასტრო საზღვარი

შეღებილი და შელესოლი, მაღალი ხარისხის ფასადის საღებავით ral:7032

შეღებილი და შელესოლი, მაღალი ხარისხის ფასადის საღებავით ral: 7034

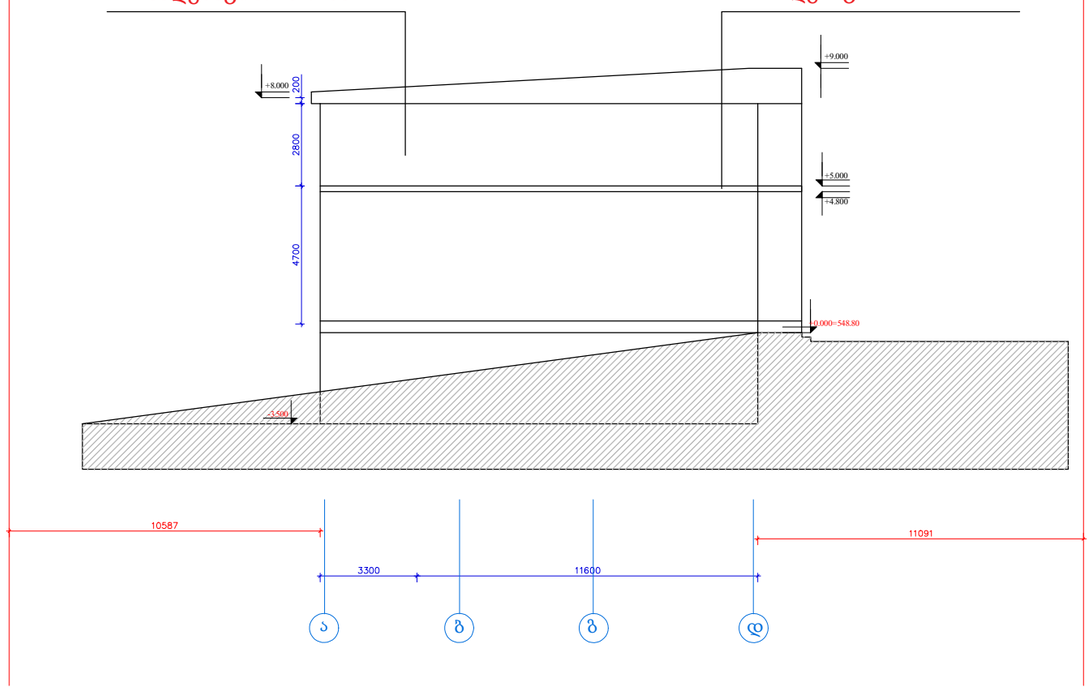

ფორმატი A-4	თბილისი 2023 წ.

ექსპლიკაცია

პირობითი აღნიშვნები

საკადასტრო საზღვარი

არქიტექტურული ნიშნული

შენიშვნები

ნახაზზე ზომები მოცემულია მეტრებში

მშენებლობის პროცესში პროექტში ნებისმიერი სახის ცვლილება შეთანხმებულ იქნას ავტორთან

ფუნქცია:

დამკვეთი:

. . ." (205035825)

მისამართი:

ქ.თბილისი,კახეთის გზატკეცილი,ხილბოსტნეულის ბაზის მიმდებარედ ს/კ. 01.19.15.003.126

	გვარი	ხელმოწერა
პრ.მთ.არქ.	მ.ღუღუნიშვილი	
შეასრულა	მ.ღუღუნიშვილი	

ფასადი

მასშტაბი	თარიღი	ფურცელი	ფურცლები
1:----	--.--.2023	--	--

ფასადი 8-1 ღერძებში

საკადასტრო საზღვარი

საკადასტრო საზღვარი


ფასადის დეკორატიული ხის მოსაპირკეთებელი მასალა

შეღებილი და შელესოლი, მაღალი ხარისხის ფასადის საღებავით ral: 7034

ალუმინის კარ-ფანჯრები

შეღებილი და შელესოლი, მაღალი ხარისხის ფასადის საღებავით ral:7032

ლითონის მოაჯირი

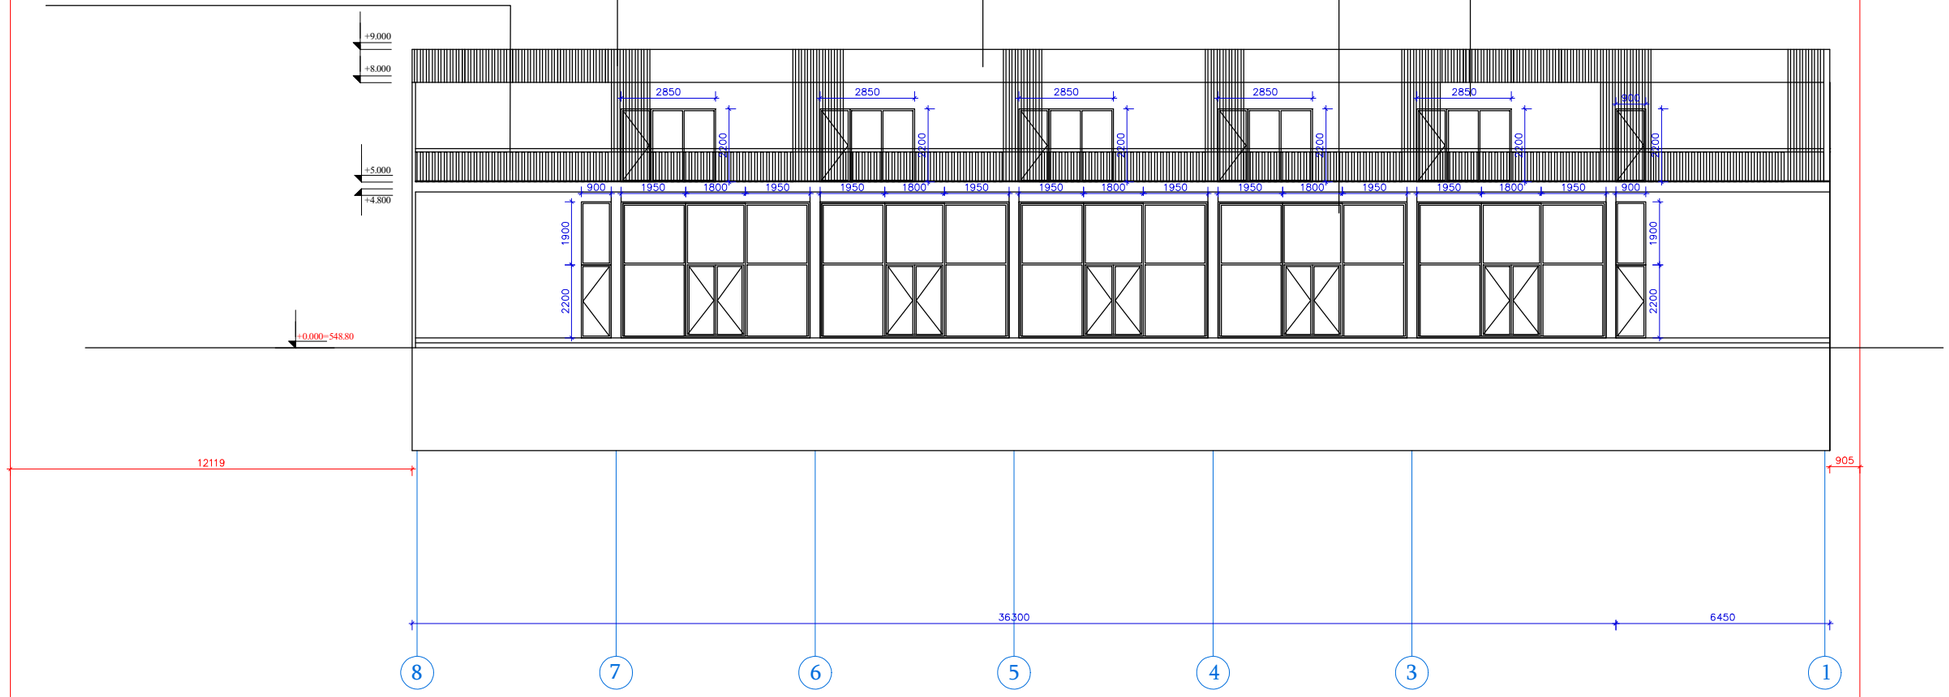

ფორმატი A-4	თბილისი 2023 წ.

ექსპლიკაცია

პირობითი აღნიშვნები

საკადასტრო საზღვარი

არქიტექტურული ნიშნული

შენიშვნები

ნახაზზე ზომები მოცემულია მეტრებში

მშენებლობის პროცესში პროექტში ნებისმიერი სახის ცვლილება შეთანხმებულ იქნას ავტორთან

ფუნქცია:

დამკვეთი:

. . ." (205035825)

მისამართი:

ქ.თბილისი,კახეთის გზატკეცილი,ხილბოსტნეულის ბაზის მიმდებარედ ს/კ. 01.19.15.003.126

	გვარი	ხელმოწერა
პრ.მთ.არქ.	მ.ღუღუნიშვილი	
შეასრულა	მ.ღუღუნიშვილი	


ფასადი

მასშტაბი	თარიღი	ფურცელი	ფურცლები
1:----	--.--.2023	--	--

ფასადი 1-8 ღერძებში

საკადასტრო საზღვარი

საკადასტრო საზღვარი

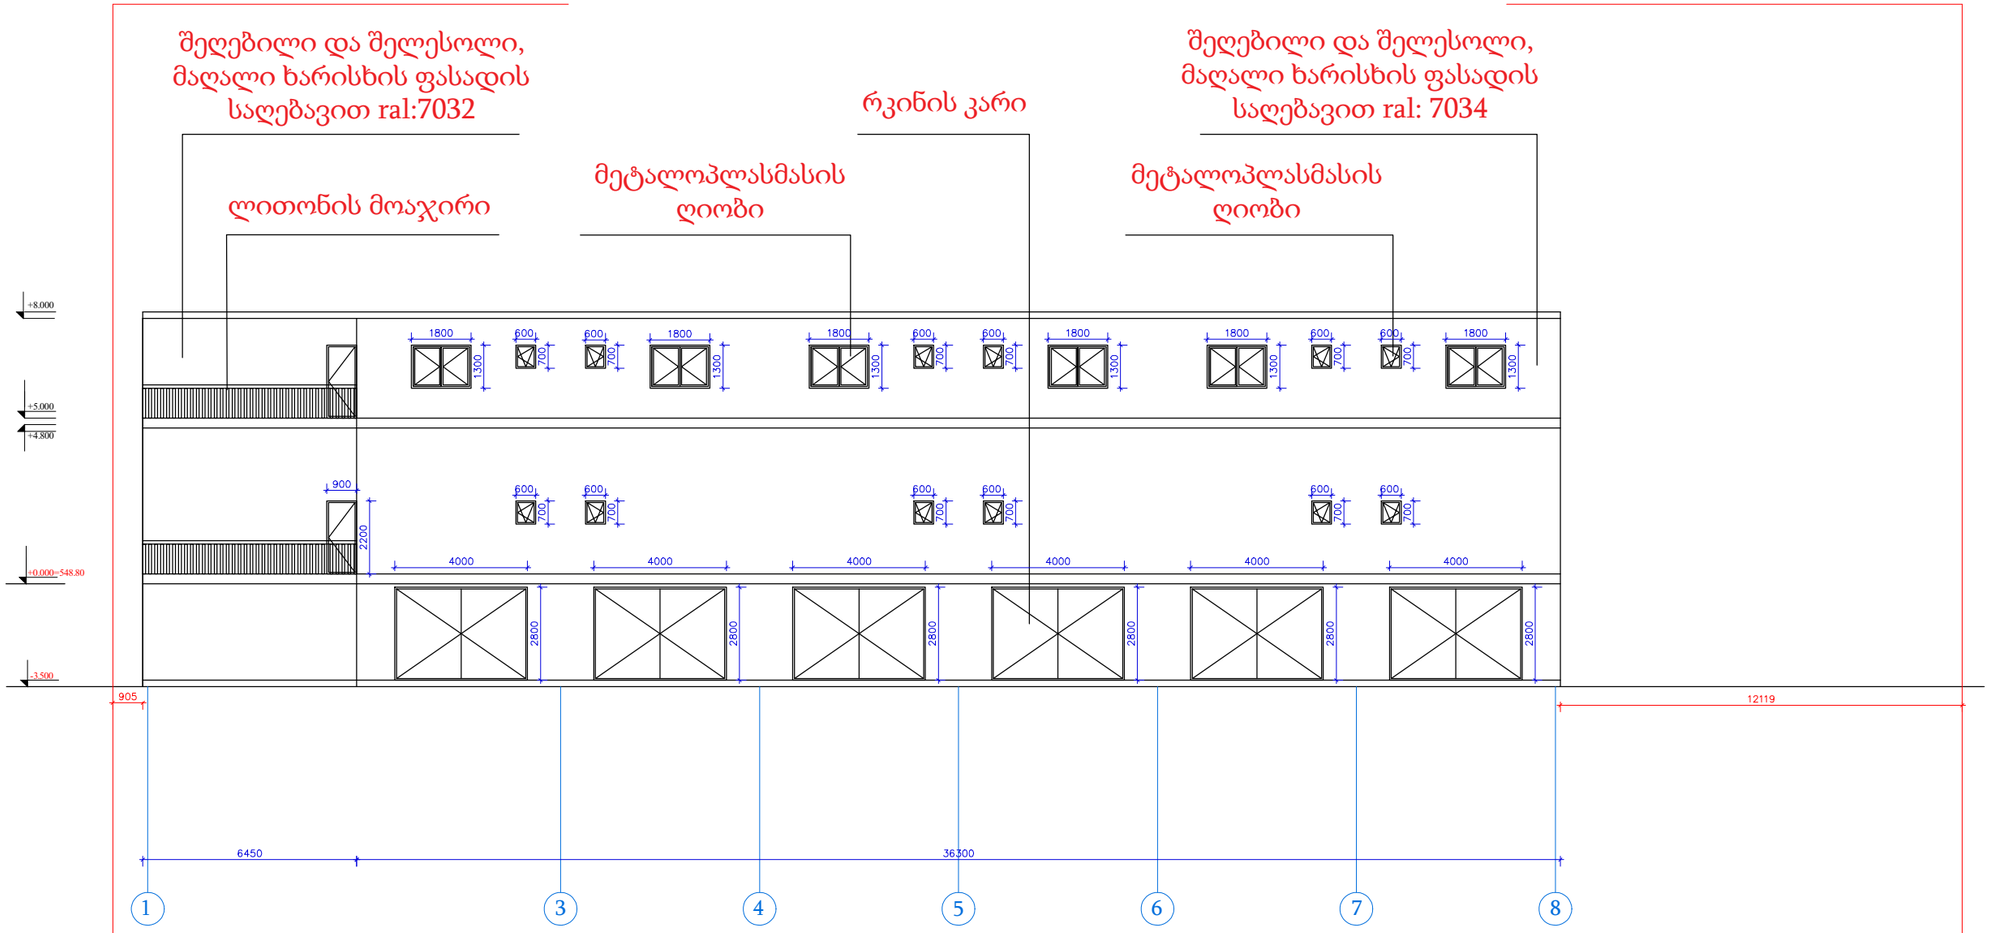

ფორმატი A-4	თბილისი 2023 წ.

ექსპლიკაცია

პირობითი აღნიშვნები

საკადასტრო საზღვარი

არქიტექტურული ნიშნული

შენიშვნები

ნახაზზე ზომები მოცემულია მეტრებში


მშენებლობის პროცესში პროექტში ნებისმიერი სახის ცვლილება შეთანხმებულ იქნას ავტორთან

ფუნქცია:		
დამკვეთი:		
. . ."	(205035825)	
მისამართი:		
ქ.თბილისი,კახეთის გზატკეცილი,ხილბოსტნეულის ბაზის მიმდებარედ ს/კ. 01.19.15.003.126		
	გვარი	ხელმოწერა
პრ.მთ.არქ.	მ.ღუღუნიშვილი	
შეასრულა	მ.ღუღუნიშვილი	
ფასადი		
მასშტაბი	თარიღი	ფურცელი	ფურცლები
1:----	--.--.2023	--	--

ფასადი დ-ა

საკადასტრო საზღვარი

საკადასტრო საზღვარი

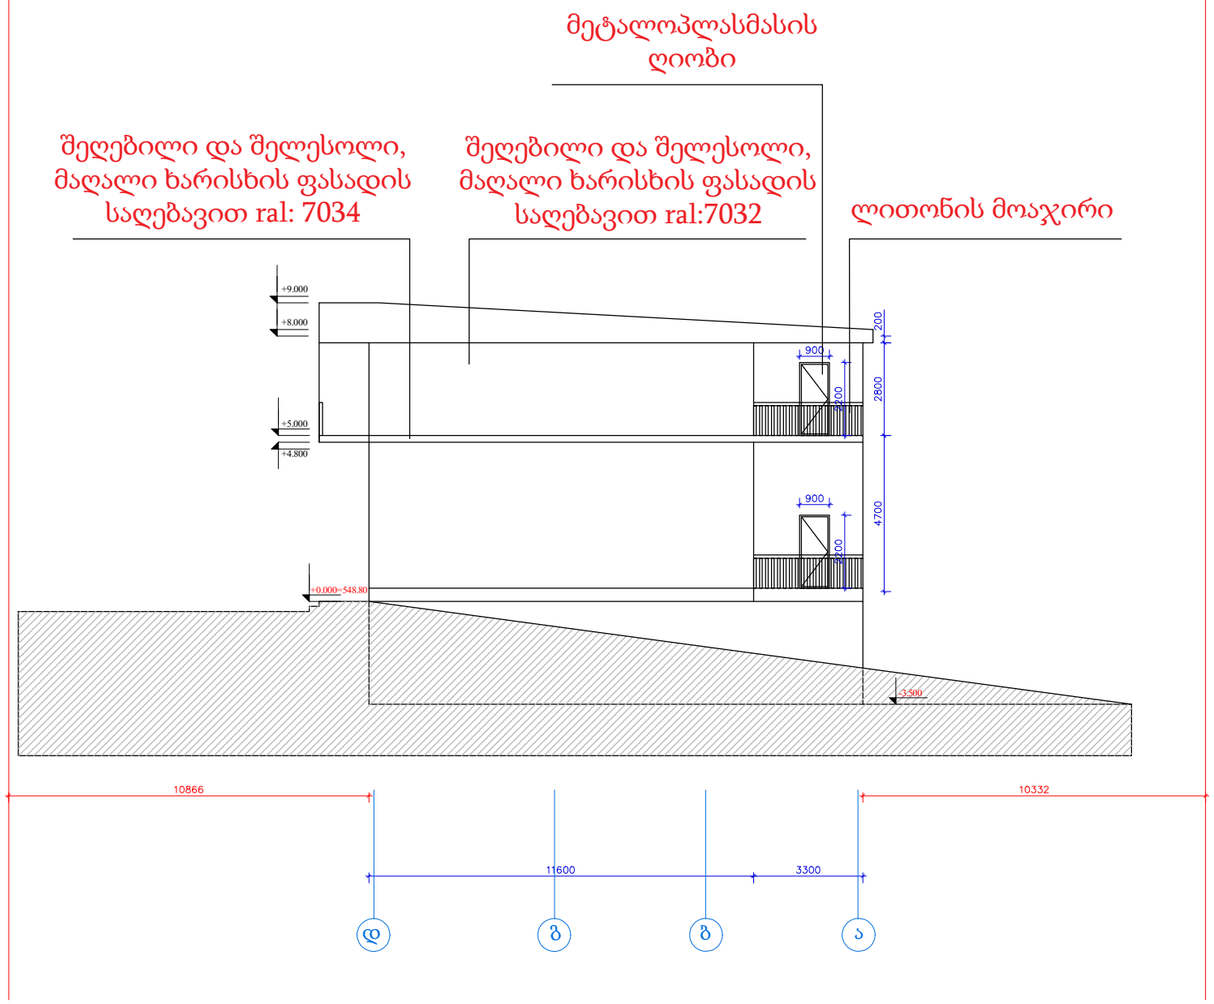

ფორმატი A-4	თბილისი 2023 წ.

ექსპლიკაცია

პირობითი აღნიშვნები

საკადასტრო საზღვარი

არქიტექტურული ნიშნული

შენიშვნები

ნახაზზე ზომები მოცემულია მეტრებში

მშენებლობის პროცესში პროექტში ნებისმიერი სახის ცვლილება შეთანხმებულ იქნას ავტორთან

ფუნქცია:		
დამკვეთი:		
. . ."	(205035825)	
მისამართი:		
ქ.თბილისი,კახეთის გზატკეცილი,ხილბოსტნეულის ბაზის მიმდებარედ ს/კ. 01.19.15.003.126		
	გვარი	ხელმოწერა
პრ.მთ.არქ.	მ.ღუღუნიშვილი	
შეასრულა	მ.ღუღუნიშვილი	
ფასადი		
მასშტაბი	თარიღი	ფურცელი / ფურცლები
1:----	--.--.2023	-- / --