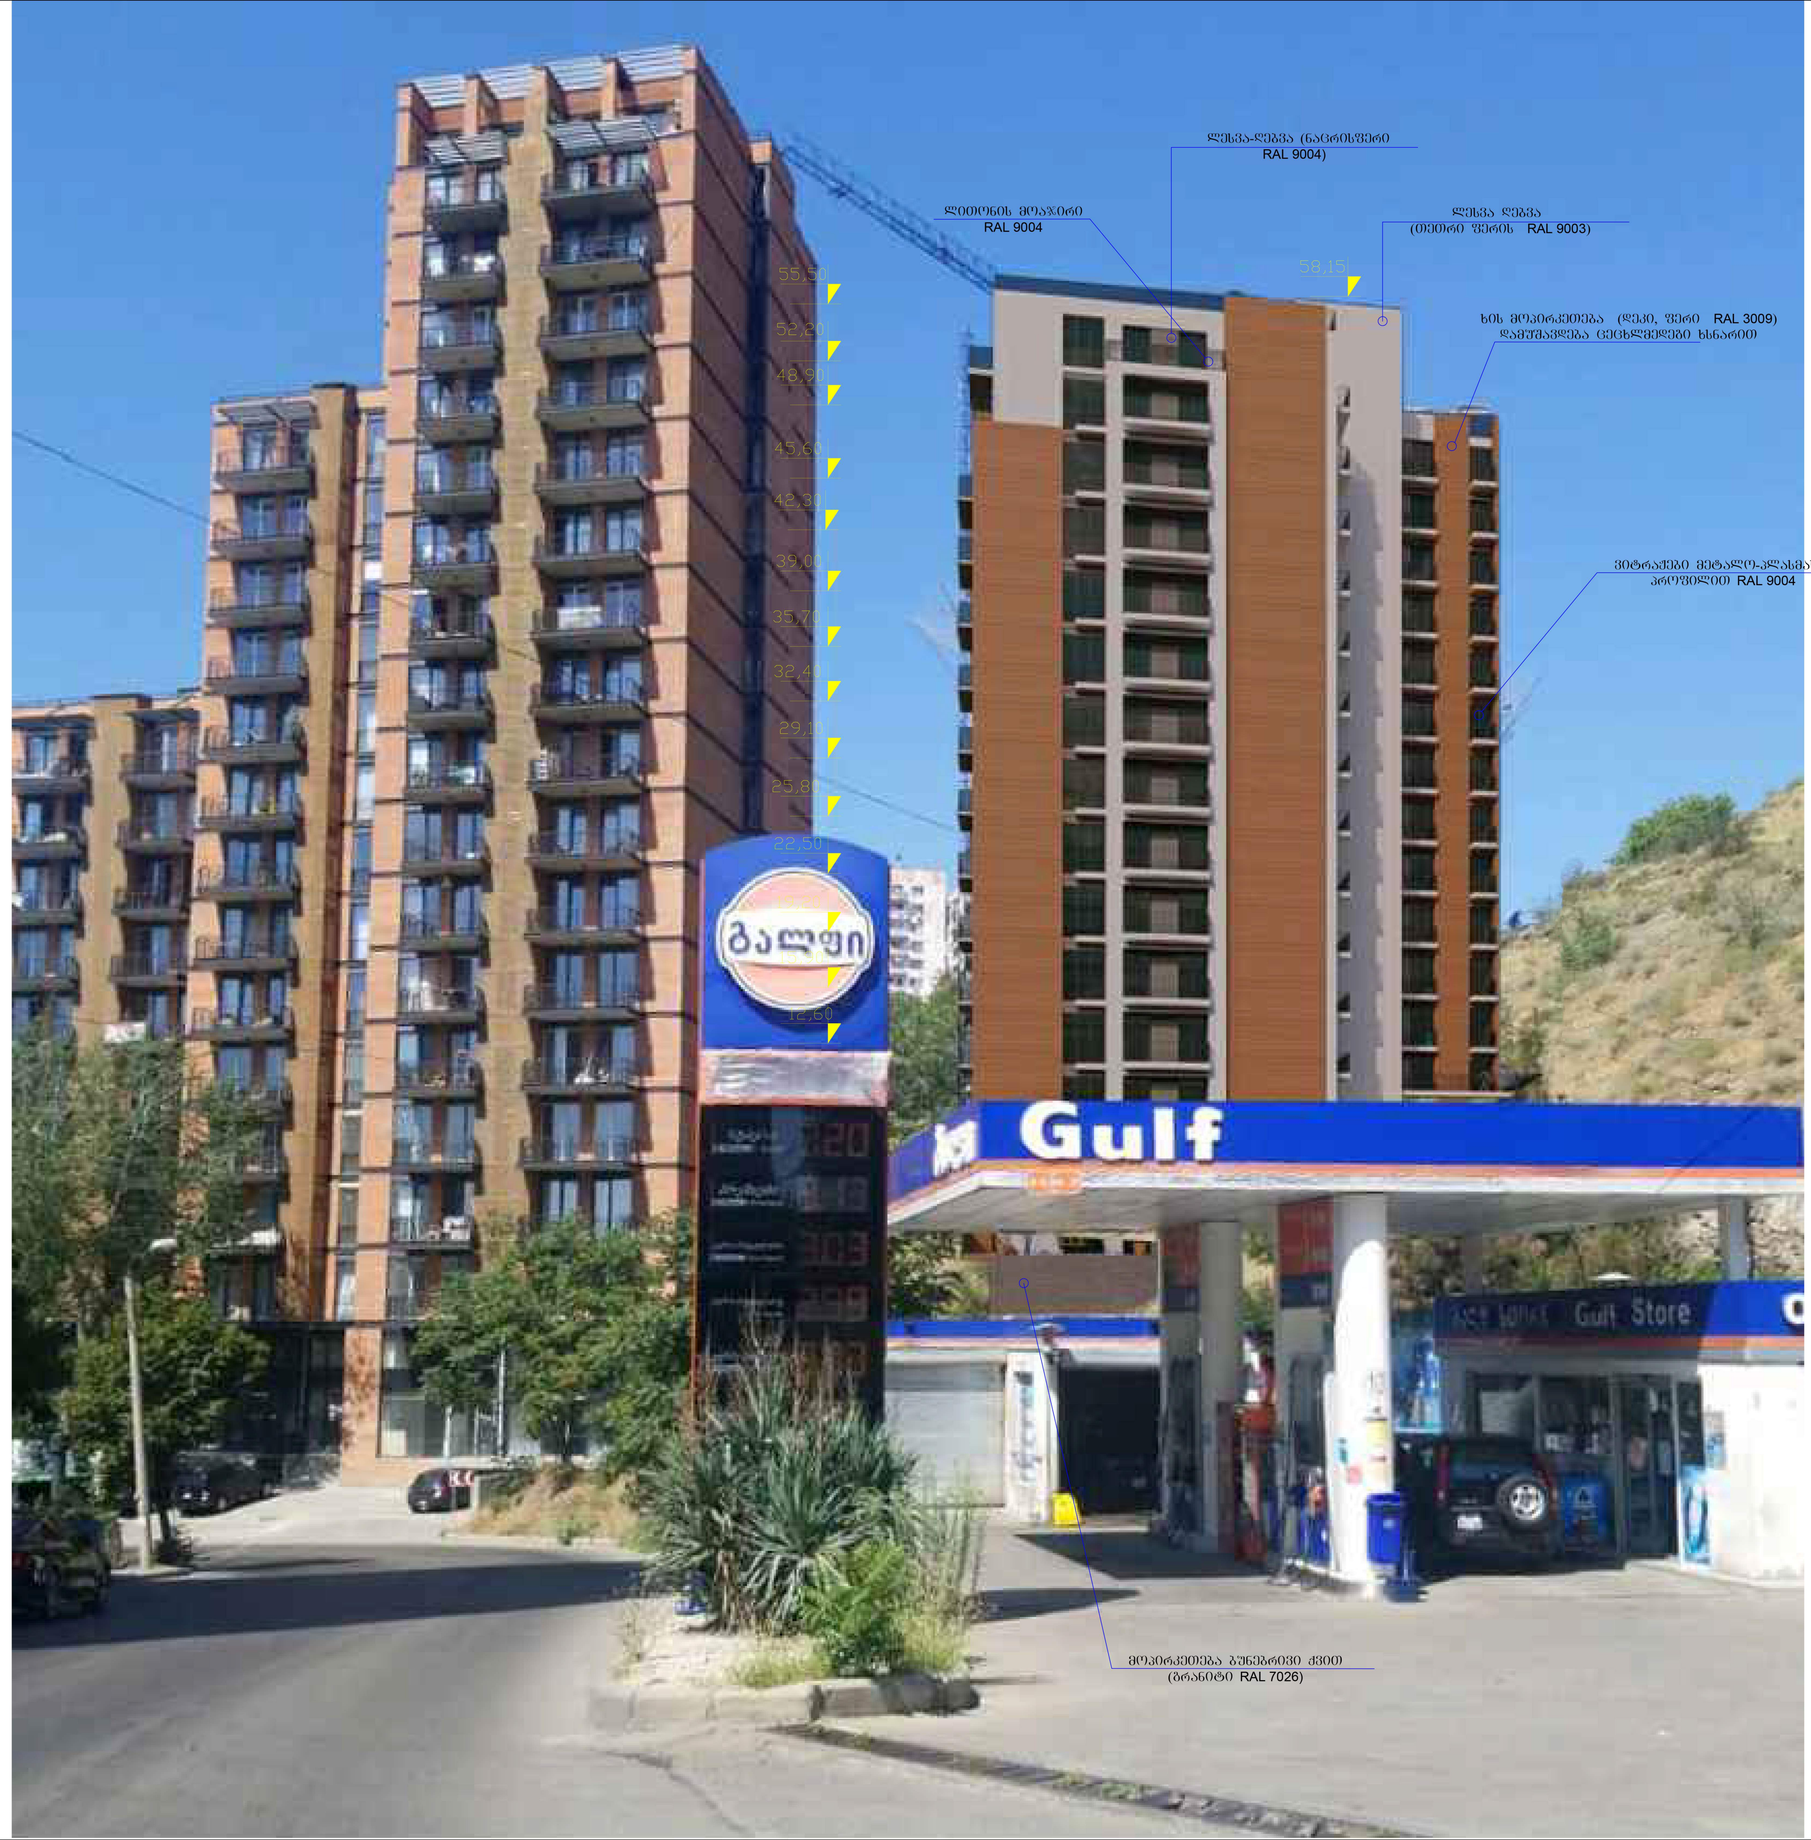

ფორმატი	პროექტი №	dwg. ფაილის სახელი
A-1		gegmebi .dwg

პირობითი ნიშნები:

- n – ძმაკლიკაციის ნომერაცია
- არქიტექტურული ნიშნული
- კედლები
- კოლონები
- ღერძის ხაზი

ძმაკლიკაცია

შენიშვნები:

ნახაზზე ზომები მოცემულია სანტიმეტრებში.

ნახაზის ცვლილება მშენებლობის შემთანხმებული უნდა იქნეს პროექტის ავტორთან.

ტექნიკური მახვენებლები

დამკვეთი
შპს "დელტა დეველოპმენტი"

მისამართი
ნაკვეთის შემოღობვის 1 და 2 მონაკვეთის შორის მოქმედი ხვრელის გასწორება და ახალშეღებილი ბორდის დასაწყისში

პროექტის სახელწოდება
მრავალბინიანი საცხოვრებელი სახლი

თანამდებობა	გვარი	ხელმოწერა	თარიღი
დირექტორი	გ. თეთრაშვილი		21.08.17
არქიტექტორი	ი. ლაზარაშვილი		21.08.17
არქიტექტორი	გ. ხვიტია		21.08.17
კონსტრუქტორი			21.08.17
დაამუშავა	გ. ხვიტია		21.08.17
შეამოწმა	ი. ლაზარაშვილი		21.08.17

შპს "დელტა დეველოპმენტი" ს/კ 405192321

მასშტაბი 1:100

თარიღი 21.08.17

layout

მისამართი
თბილისი, ვაკე-საბურთალოს რაიონი, დოლიძის ქ. №5-ის მიმდებარედ

ნახაზი
ფოტომონტაჟი

სტადია	ფურცელი	ფურცლები
მ. პ.	28	31

მისამართი

ფორმატი დაკვეთა # დწგ. ფაილის სახელი

შენიშვნები:

დამკვეთი

მისამართი

პროექტის სახელწოდება

თანამდებობა გვარი ხელმოწერა

ფურცელი ფურცლები

პირობითი ნიშნები:

გეგმები .დწგ

თარიღი

ექსპლიკაცია

layout

თარიღი

მასშტაბი

ნახაზი

სტადია

ნახაზზე ზომები მოცემულია სანტიმეტრებში.

ნახაზის ყველა ცვლილება მშენებლობისას
შეთანხმებული უნდა იყოს პროექტის ავტორთან.

ღერძის ხაზი

ნ ექსპლიკაციის ნუმერაცია

არქიტექტურული
ნიშნული

კედლები

კოლონები

m. p.

ტექნიკური მაჩვენებლები

დაამუშავა

არქიტექტორი

დირექტორი

პრ. კონსტრუქტორი

შეამოწმა

არქიტექტორი

A-1

1:100

28

ი. ლაზარიაშვილი

გ. ხვიტია

გ. ხვიტია

ი. ლაზარიაშვილი

მრავალბინიანი საცხოვრებელი სახლი

21.08.17

21.08.17

21.08.17

21.08.17

21.08.17

21.08.17

21.08.17

ვიზუალიზაცია

გ. თეთრაშვილი

s/n 405192321

თბილისი, ვაკე-საბურთალოს
რაიონი, დოლიძის ქ. #5-ის
მიმდებარედ

ნუცუბიძის ფერდობების 1 და 2 მ/რ-ებს შორის მდებარე ხევის
გასწვრივ და ასასვლელი გზის დასაწყისში

31

შპს "delta
დეველოპმენტი"

შპს "delta დეველოპმენტი"

±0,00

-3,00

-6,30

ლითონის მოაჯირი
RAL 9004

ვიტრაჟები მეტალო-პლასმასის
პროფილით RAL 9004

ლესვა ღებვა

A (თეთრი ფერის RAL 9003)

ლესვა-ღებვა (ნაცრისფერი
RAL 9004)

მოპირკეთება ბუნებრივი ქვით

(გრანიტი RAL 7026)

ხის მოპირკეთება (დეკი, ფერი RAL 3009)
დამუშავდება ცეცხლმედეგი ხსნარით

ზომა	ზომა	ზომა	ზომა
ზომა	ზომა	ზომა	ზომა
ზომა	ზომა	ზომა	ზომა

მისამართი

ფორმატი დაკვეთა # დწგ. ფაილის სახელი

შენიშვნები:

დამკვეთი

მისამართი

პროექტის სახელწოდება

თანამდებობა გვარი ხელმოწერა

ფურცელი ფურცლები

პირობითი ნიშნები:

გეგმები .დწგ

თარიღი

ექსპლიკაცია

layout

თარიღი

მასშტაბი

ნახაზი

სტადია

ნახაზზე ზომები მოცემულია სანტიმეტრებში.

ნახაზის ყველა ცვლილება მშენებლობისას
შეთანხმებული უნდა იყოს პროექტის ავტორთან.

ღერძის ხაზი

ნ ექსპლიკაციის ნუმერაცია

არქიტექტურული
ნიშნული

კედლები

კოლონები

m. p.

ტექნიკური მაჩვენებლები

დაამუშავა

არქიტექტორი

დირექტორი

პრ. კონსტრუქტორი

შეამოწმა

არქიტექტორი

A-1

1:100

27

ი. ლაზარიაშვილი

გ. ხვიტია

გ. ხვიტია

ი. ლაზარიაშვილი

მრავალბინიანი საცხოვრებელი სახლი

21.08.17

21.08.17

21.08.17

21.08.17

21.08.17

21.08.17

21.08.17

ვიზუალიზაცია

გ. თეთრაშვილი

s/n 405192321

თბილისი, ვაკე-საბურთალოს
რაიონი, დოლიძის ქ. #5-ის
მიმდებარედ

ნუცუბიძის ფერდობების 1 და 2 მ/რ-ებს შორის მდებარე ხევის
გასწვრივ და ასასვლელი გზის დასაწყისში

31

±0,00

-3,00

-6,30

შპს "delta
დეველოპმენტი"

შპს "delta დეველოპმენტი"

ლითონის მოაჯირი
RAL 9004

ვიტრაჟები მეტალო-პლასმასის
პროფილით RAL 9004

ლესვა ღებვა

A (თეთრი ფერის RAL 9003)

ხის მოპირკეთება (დეკი, ფერი RAL 3009)
დამუშავდება ცეცხლმედეგი ხსნარით