

საქართველოს ტექნიკური უნივერსიტეტი
I სასწავლო კორპუსი

თბილისი 2023 წ.

განმარტებითი ბარათი

საპროექტო ობიექტი მდებარეობს ქ. თბილისში, მარაბ ფოსტავას ქ. #68-ში. საქართველოს ტექნიკური უნივერსიტეტის პირველ სასწავლო კორპუსზე უნდა განხორციელდეს პროექტით გათვალისწინებული ორენოვანი საინფორმაციო ნარნერის დამაგრება. ასოების უკანა მხარე იქნება მანათობელი. აღბომში წარმოდგენილია ორობრივი სიტუაციის ამსახველი ფოტოსურათები, ასევე ფოტომონტაჟები და დეტალური პროექტი ზომების, ფერის, მასალის მითითებით. საინფორმაციო ნარნერის ასოები შესრულებული იქნება თითბერის ფურცლებით (სისქე 5მმ). ნარნერების სიმაღლეა: აბრივიატურის-120სმ, ლობოს-120 სმ. ყველა ასოს და ლობოს სისქეა 30 სმ.

საქართველოს ტექნიკური უნივერსიტეტის II სასწავლო კორპუსი თბილისი 2023 წ.	სიტუაციური გეგმა	საქართველოს ტექნიკური უნივერსიტეტის არქიტექტურის, ურბანისტიკისა და დიზაინის ფაკულტეტის არქიტექტურული ბიუროს ხელმძღვანელი: პროფესიორი ბიორგი სალუქვაძე		24.02.2023
	არქიტექტურული ნაწილი	პროექტის ავტორი: რ. ნეფარიძე		

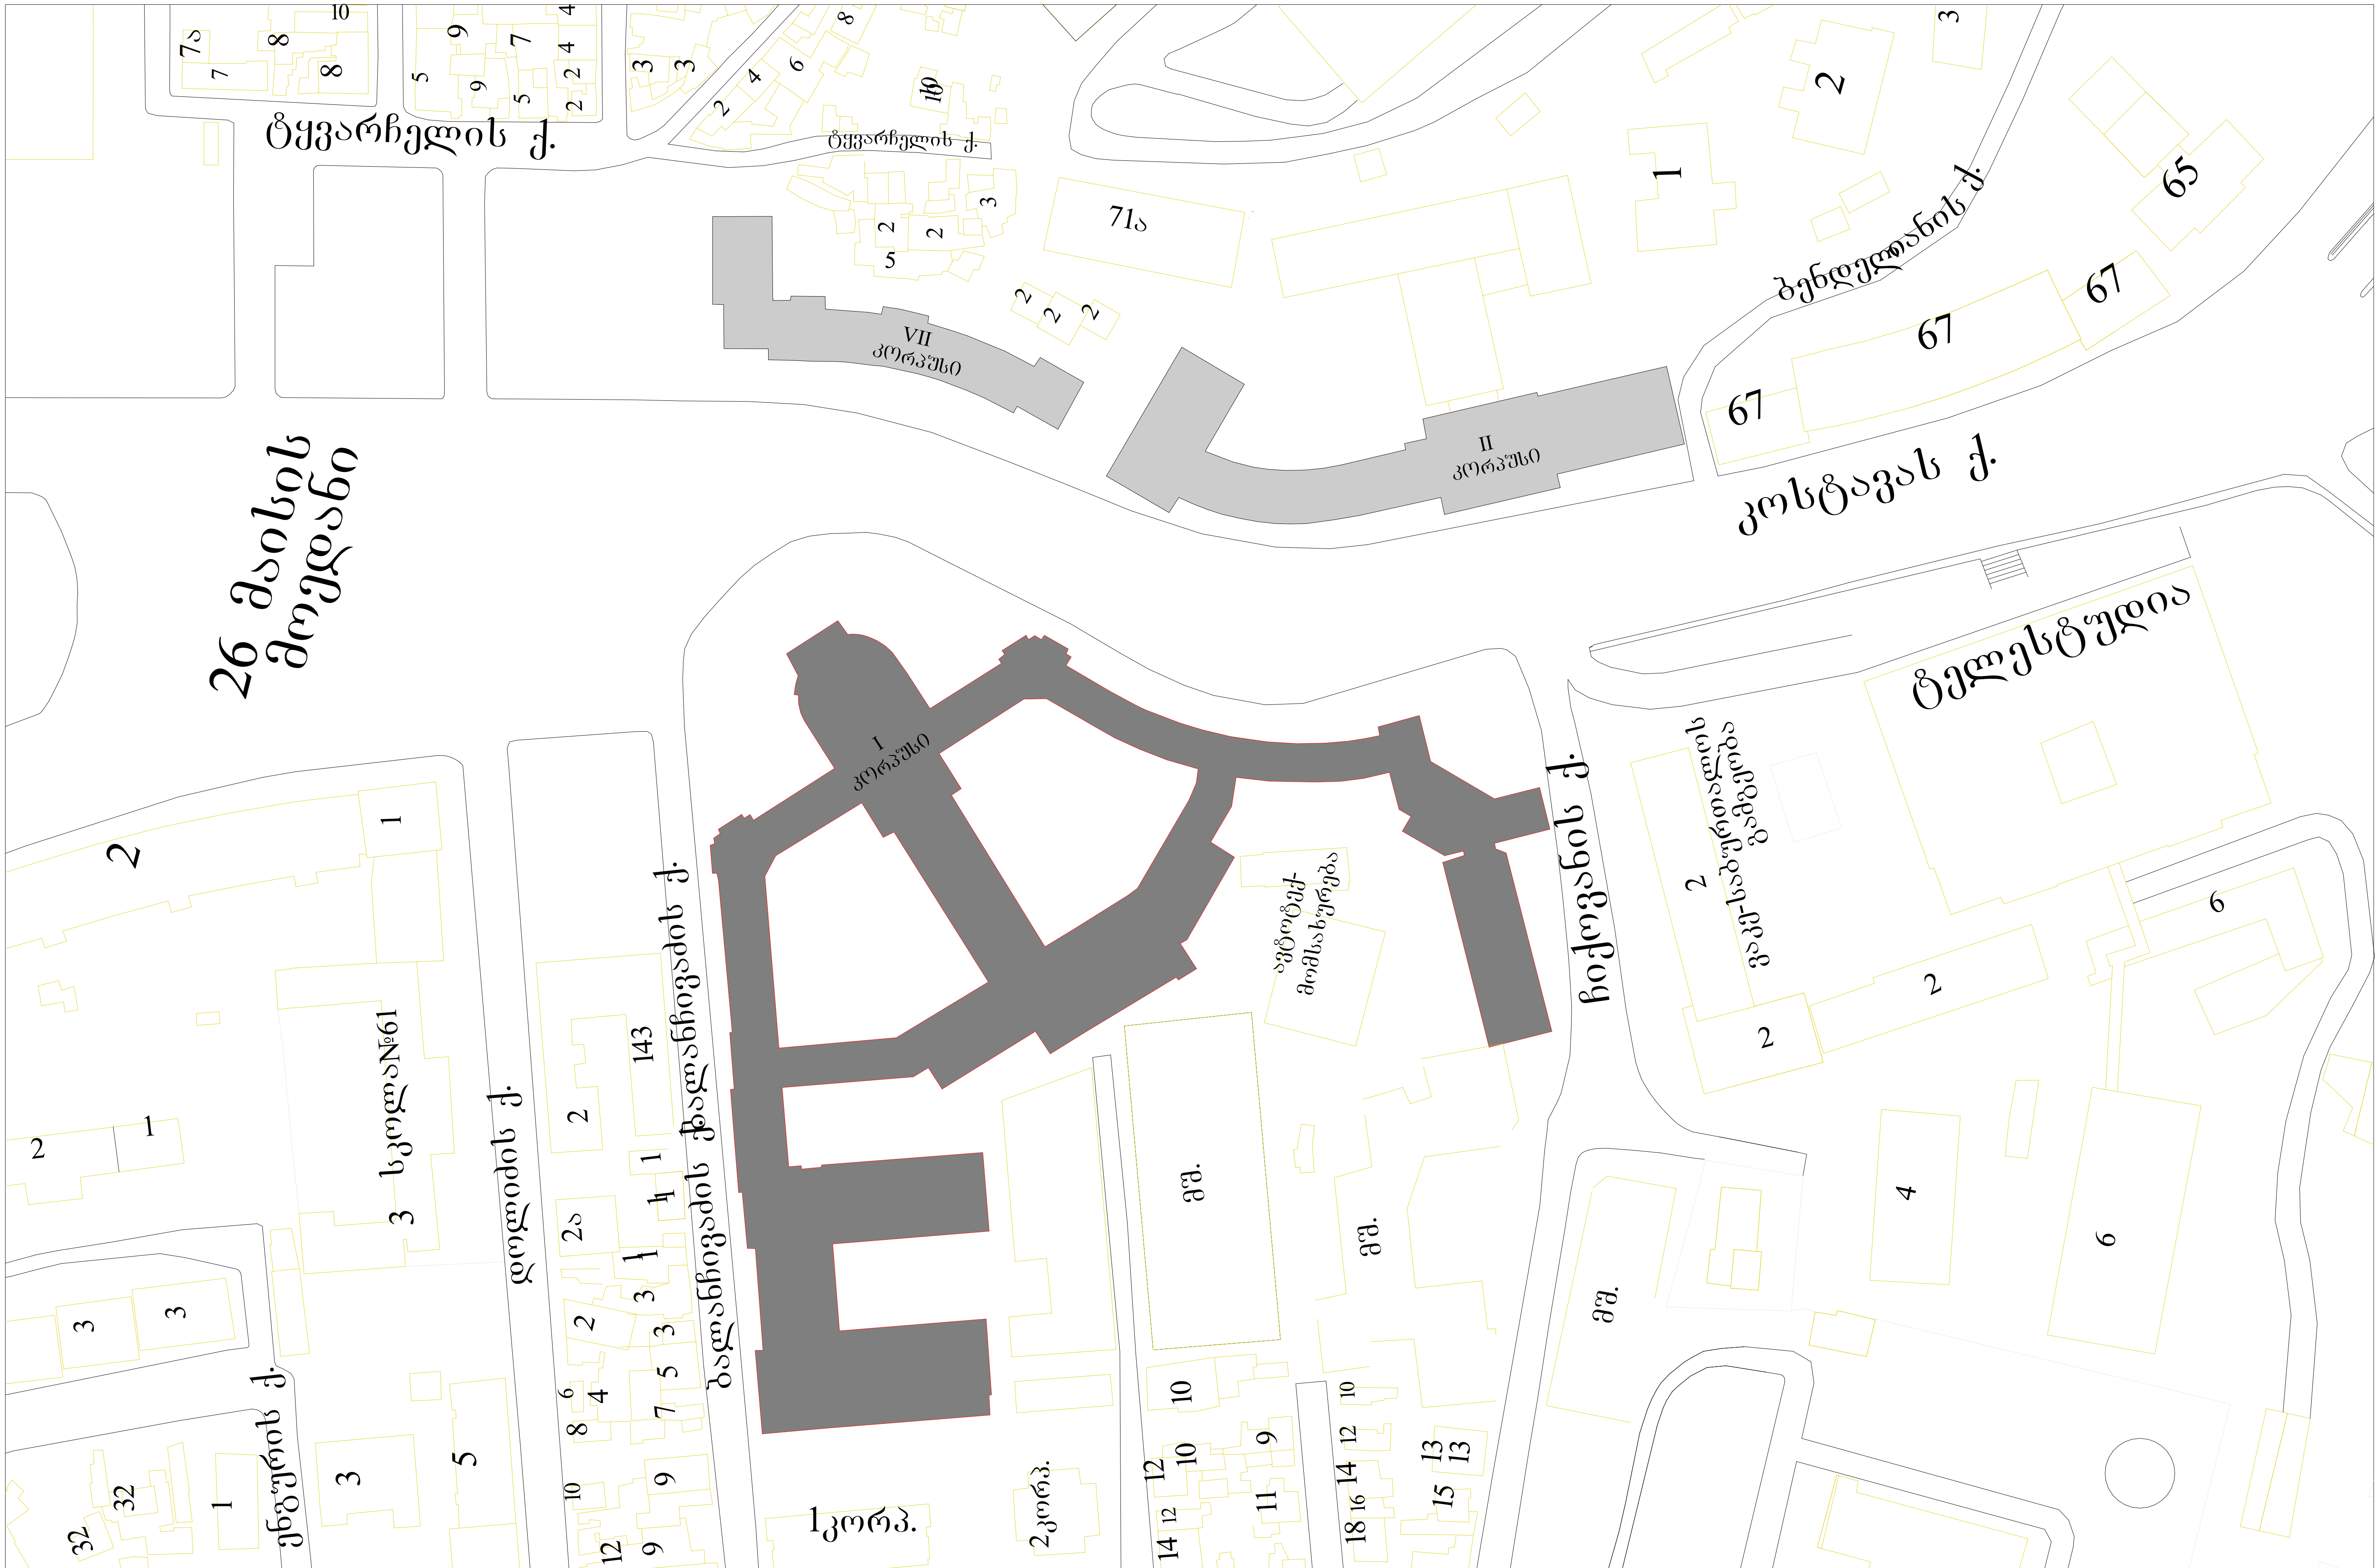

საქართველოს ტექნიკური უნივერსიტეტის II სასწავლო კორპუსი თბილისი 2023 წ.	სიტუაციური გეგმა	საქართველოს ტექნიკური უნივერსიტეტის არქიტექტურის, ურბანისტიკისა და დიზაინის ფაკულტეტის არქიტექტურული ბიუროს ხელმძღვანელი: პროფესიორი გიორგი სალუქვაძე	24.02.2023
	არქიტექტურული ნაწილი	პროექტის ავტორი: რ. ნეფარიძე	

2,889.457 m²

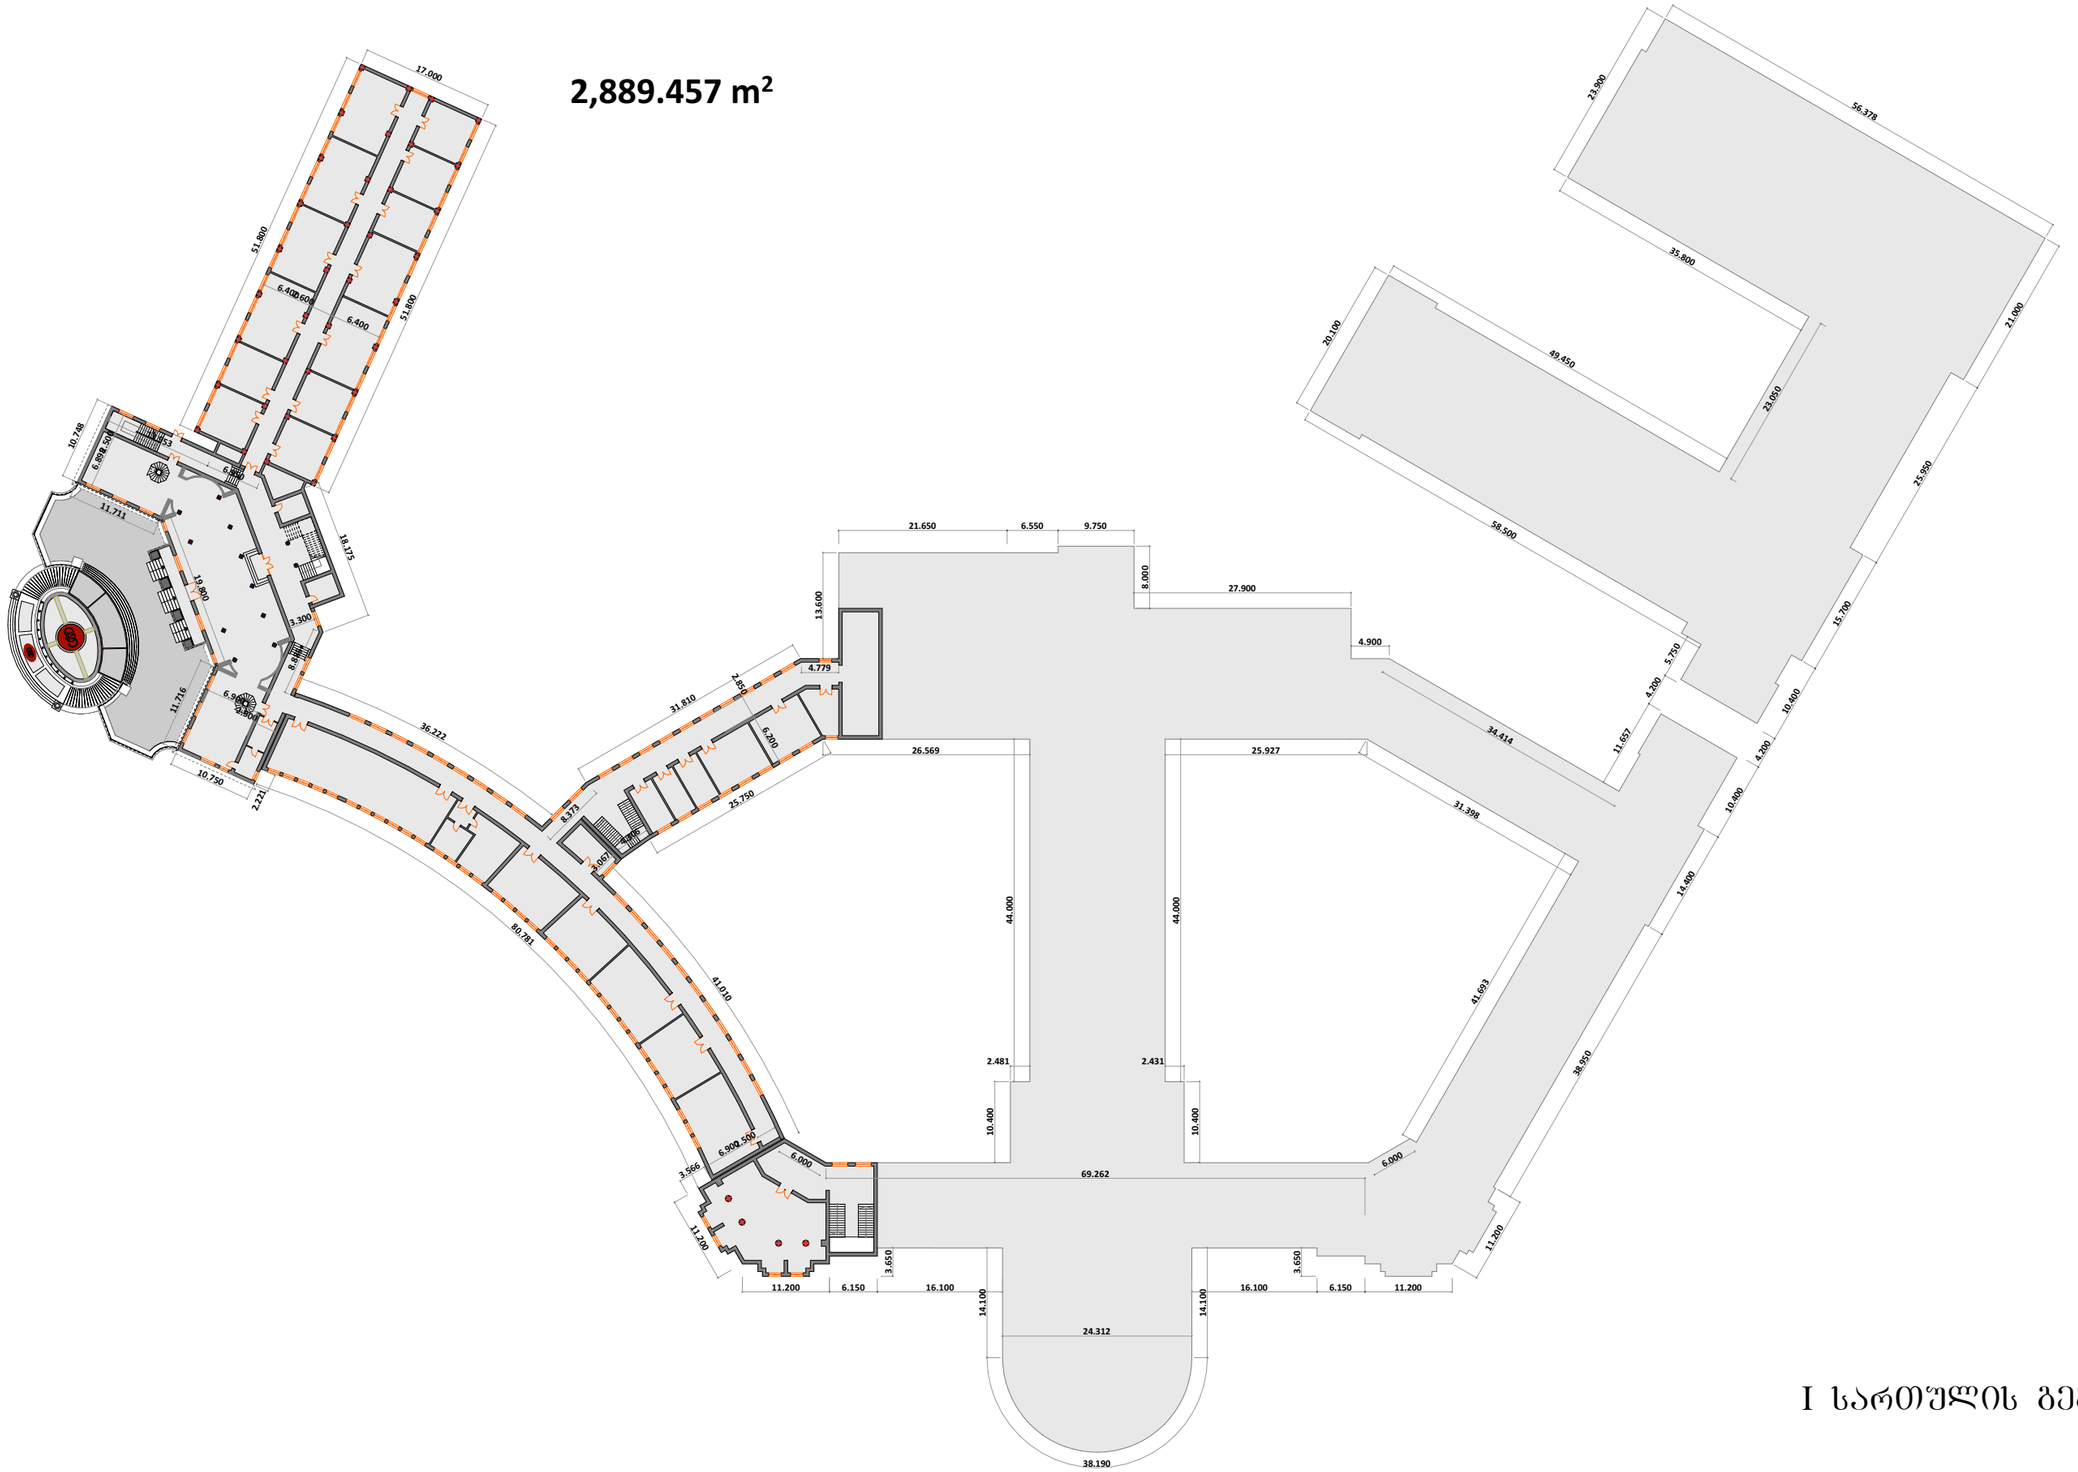

I სართულის გეგმა

საქართველოს ტექნიკური უნივერსიტეტის II სასწავლო კორპუსი თბილისი 2023 წ.	I სართული	საქართველოს ტექნიკური უნივერსიტეტის არქიტექტურის, ურბანისტიკისა და დიზაინის ფაკულტეტის არქიტექტურული ბიუროს ხელმძღვანელი: პროფესიორი გიორგი სალუქვაძე	24.02.2023
	არქიტექტურული ნაწილი	პროექტის ავტორი: რ. ნეფარიძე	

3,000.212 m²

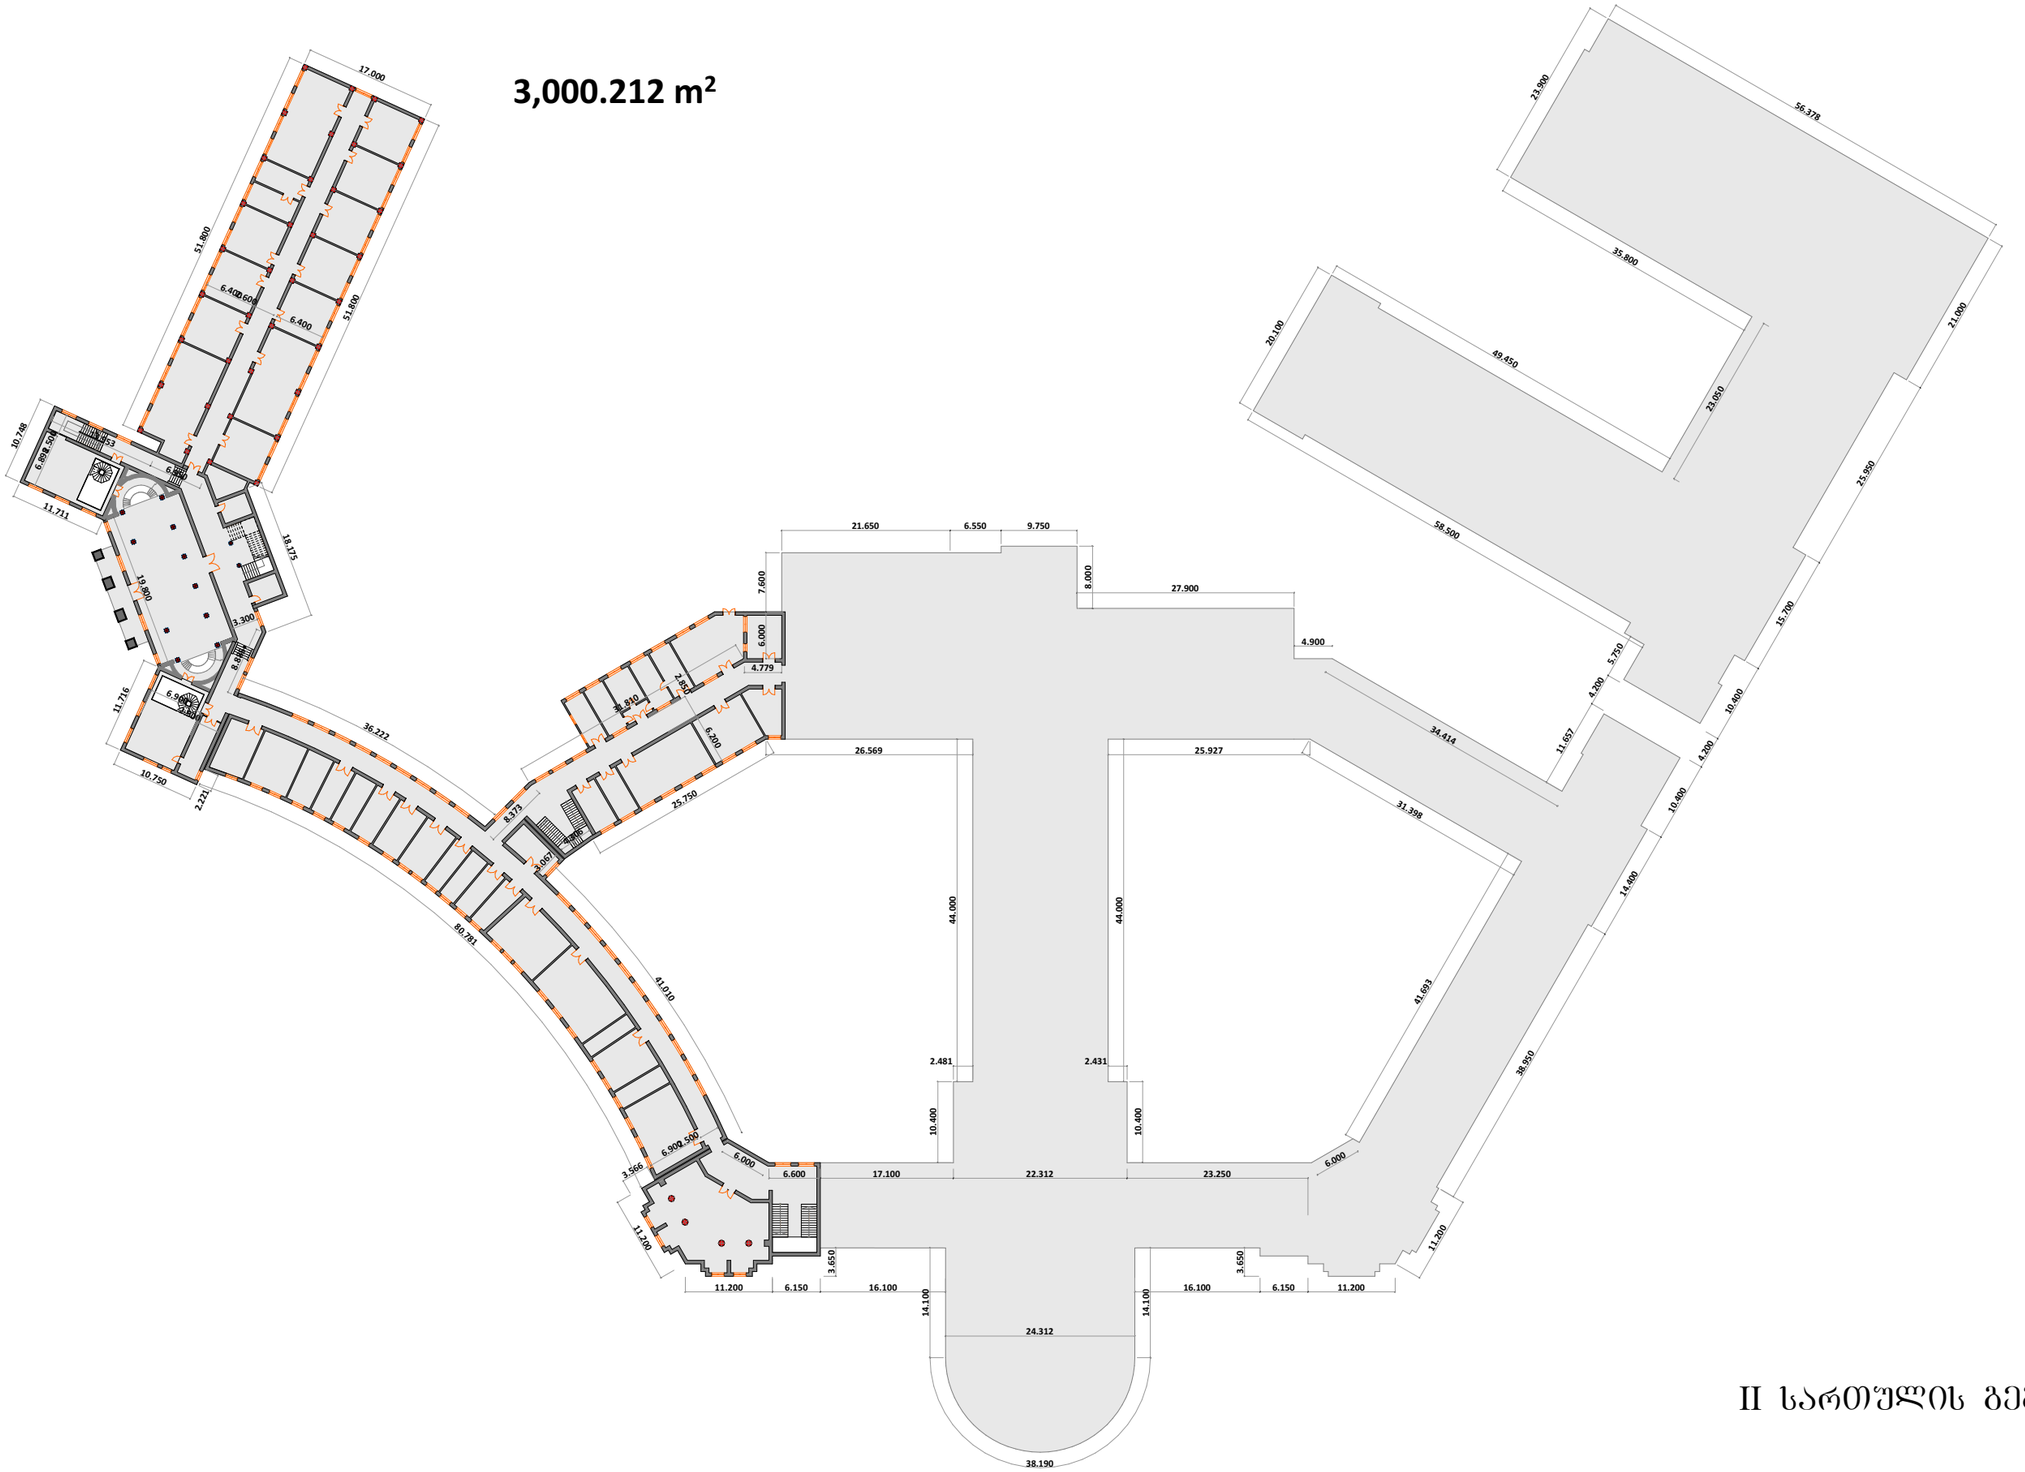

II სართულის გეგმა

საქართველოს ტექნიკური უნივერსიტეტის II სასწავლო კორპუსი თბილისი 2023 წ.	II სართული	საქართველოს ტექნიკური უნივერსიტეტის არქიტექტურის, ურბანისტიკისა და დიზაინის ფაკულტეტის არქიტექტურული ბიუროს ხელმძღვანელი: პროფესიორი ბიორგი სალუქვაძე	24.02.2023
	არქიტექტურული ნაწილი	პროექტის ავტორი: რ. ნეფარიძე	

2,973.797 m²

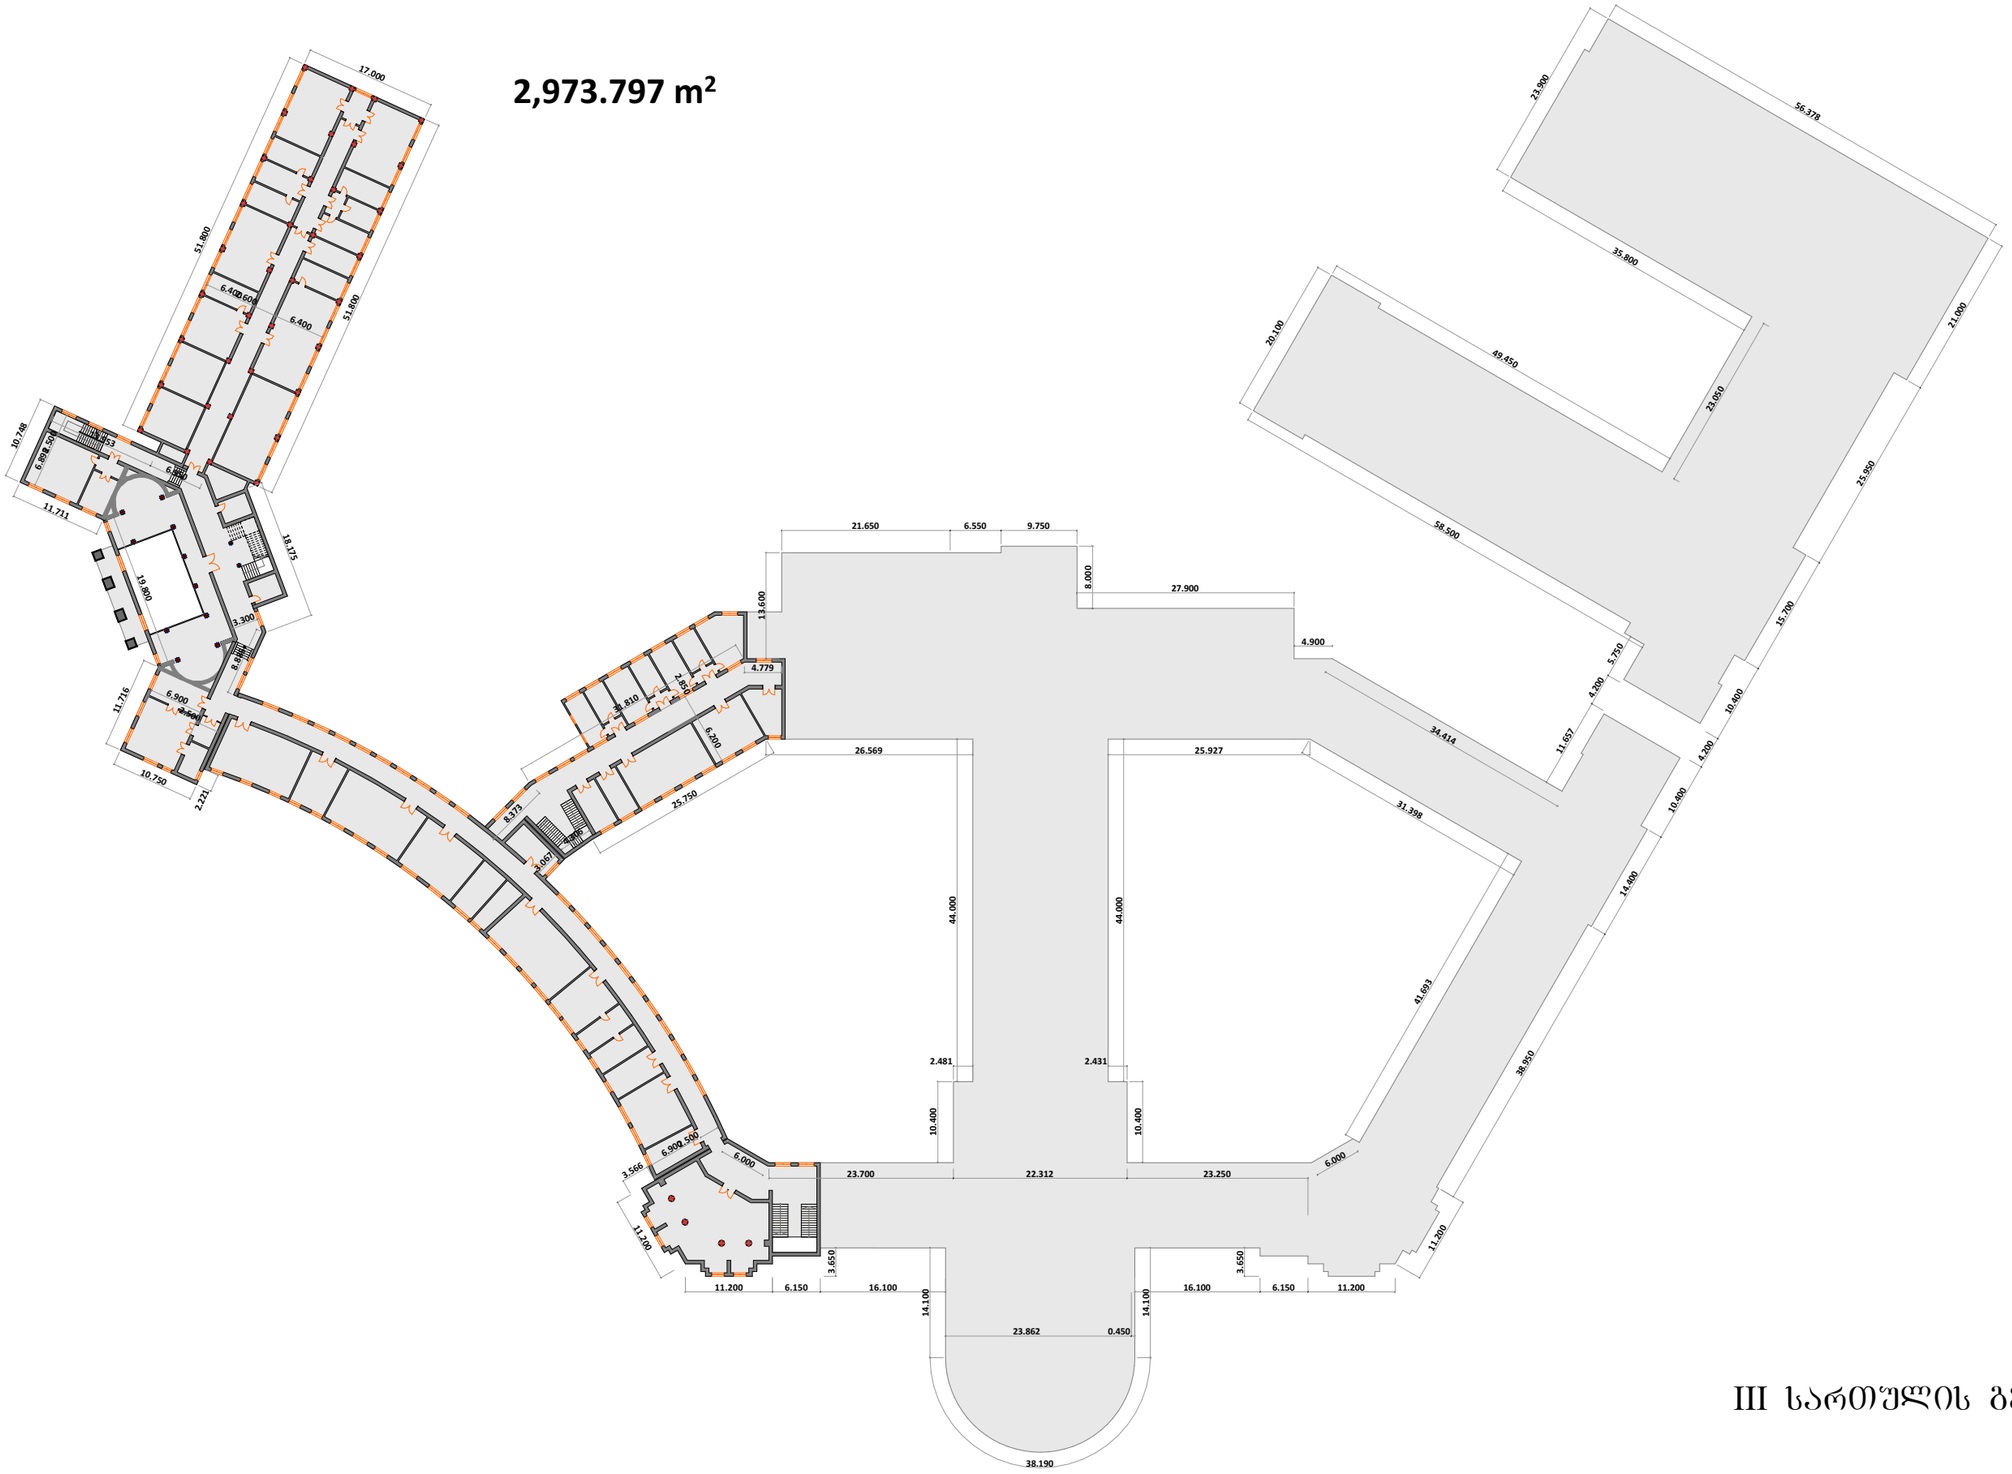

III სართულის გეგმა

საქართველოს ტექნიკური უნივერსიტეტის II სასწავლო კორპუსი თბილისი 2023 წ.	III სართული	საქართველოს ტექნიკური უნივერსიტეტის არქიტექტურის, ურბანისტიკისა და დიზაინის ფაკულტეტის არქიტექტურული ბიუროს ხელმძღვანელი: პროფესიორი ბიორგი სალუქვაძე	24.02.2023
	არქიტექტურული ნაწილი	პროექტის ავტორი: რ. ნეფარიძე	

7,930.455 m²

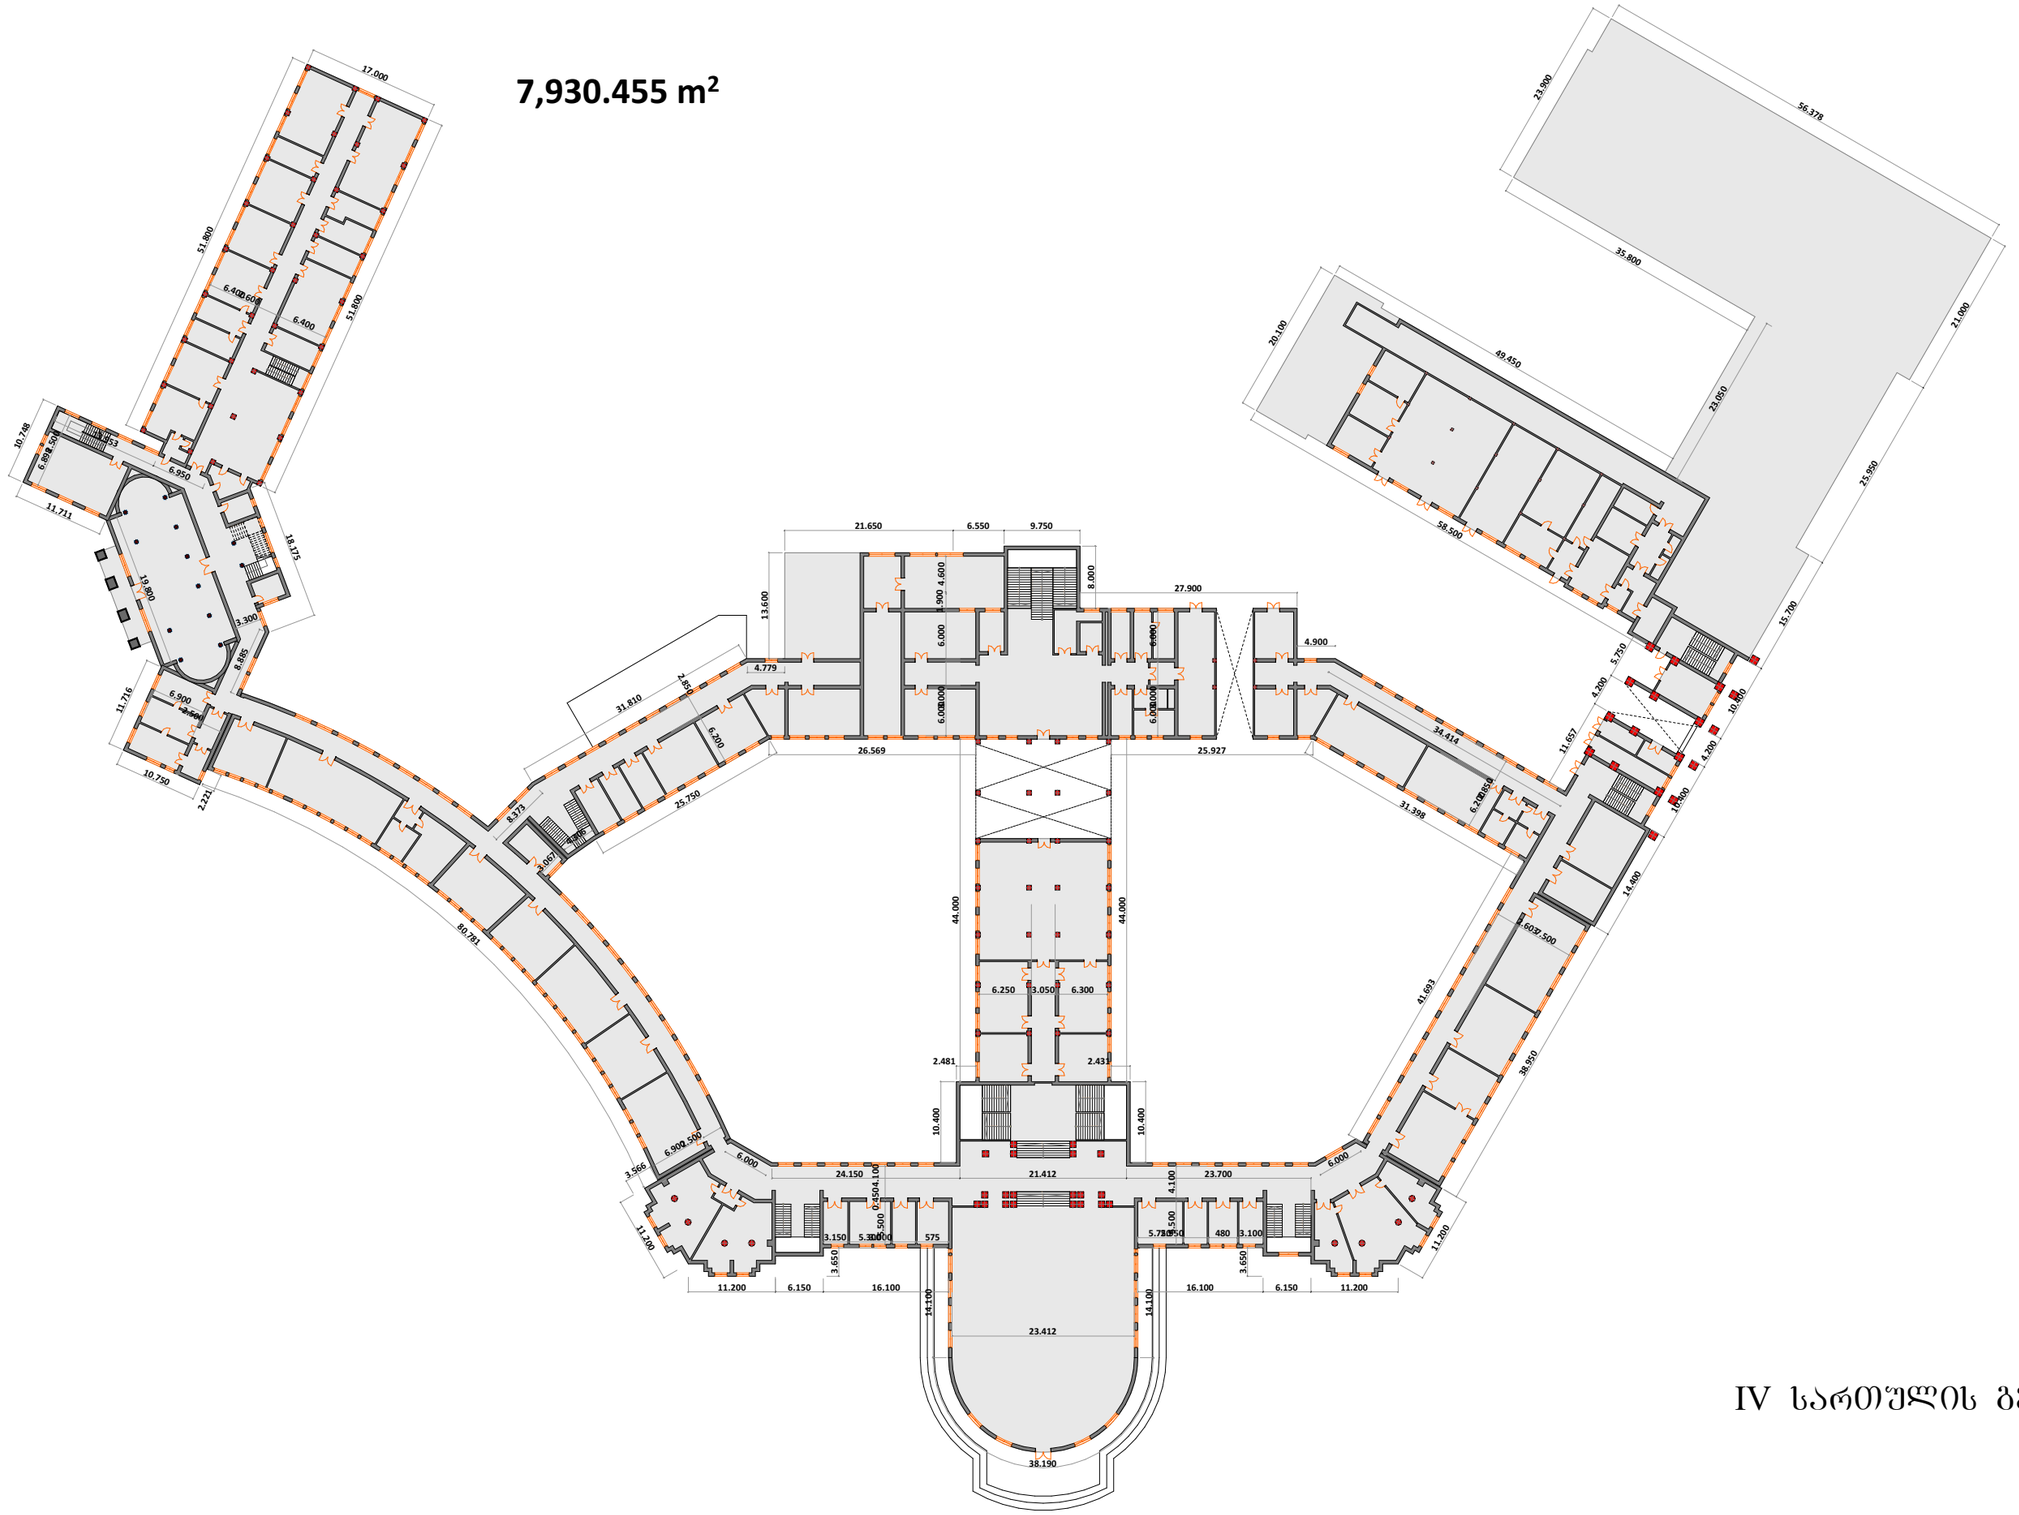

IV სართულის გეგმა

საქართველოს ტექნიკური უნივერსიტეტის II სასწავლო კორპუსი თბილისი 2023 წ.	IV სართული	საქართველოს ტექნიკური უნივერსიტეტის არქიტექტურის, ურბანისტიკისა და დიზაინის ფაკულტეტის არქიტექტურული ბიუროს ხელმძღვანელი: პროფესიორი ბიორბი სალუქვაძე	24.02.2023
	არქიტექტურული ნაწილი	პროექტის ავტორი: რ. ნეფარიძე	

10,066.216 m²

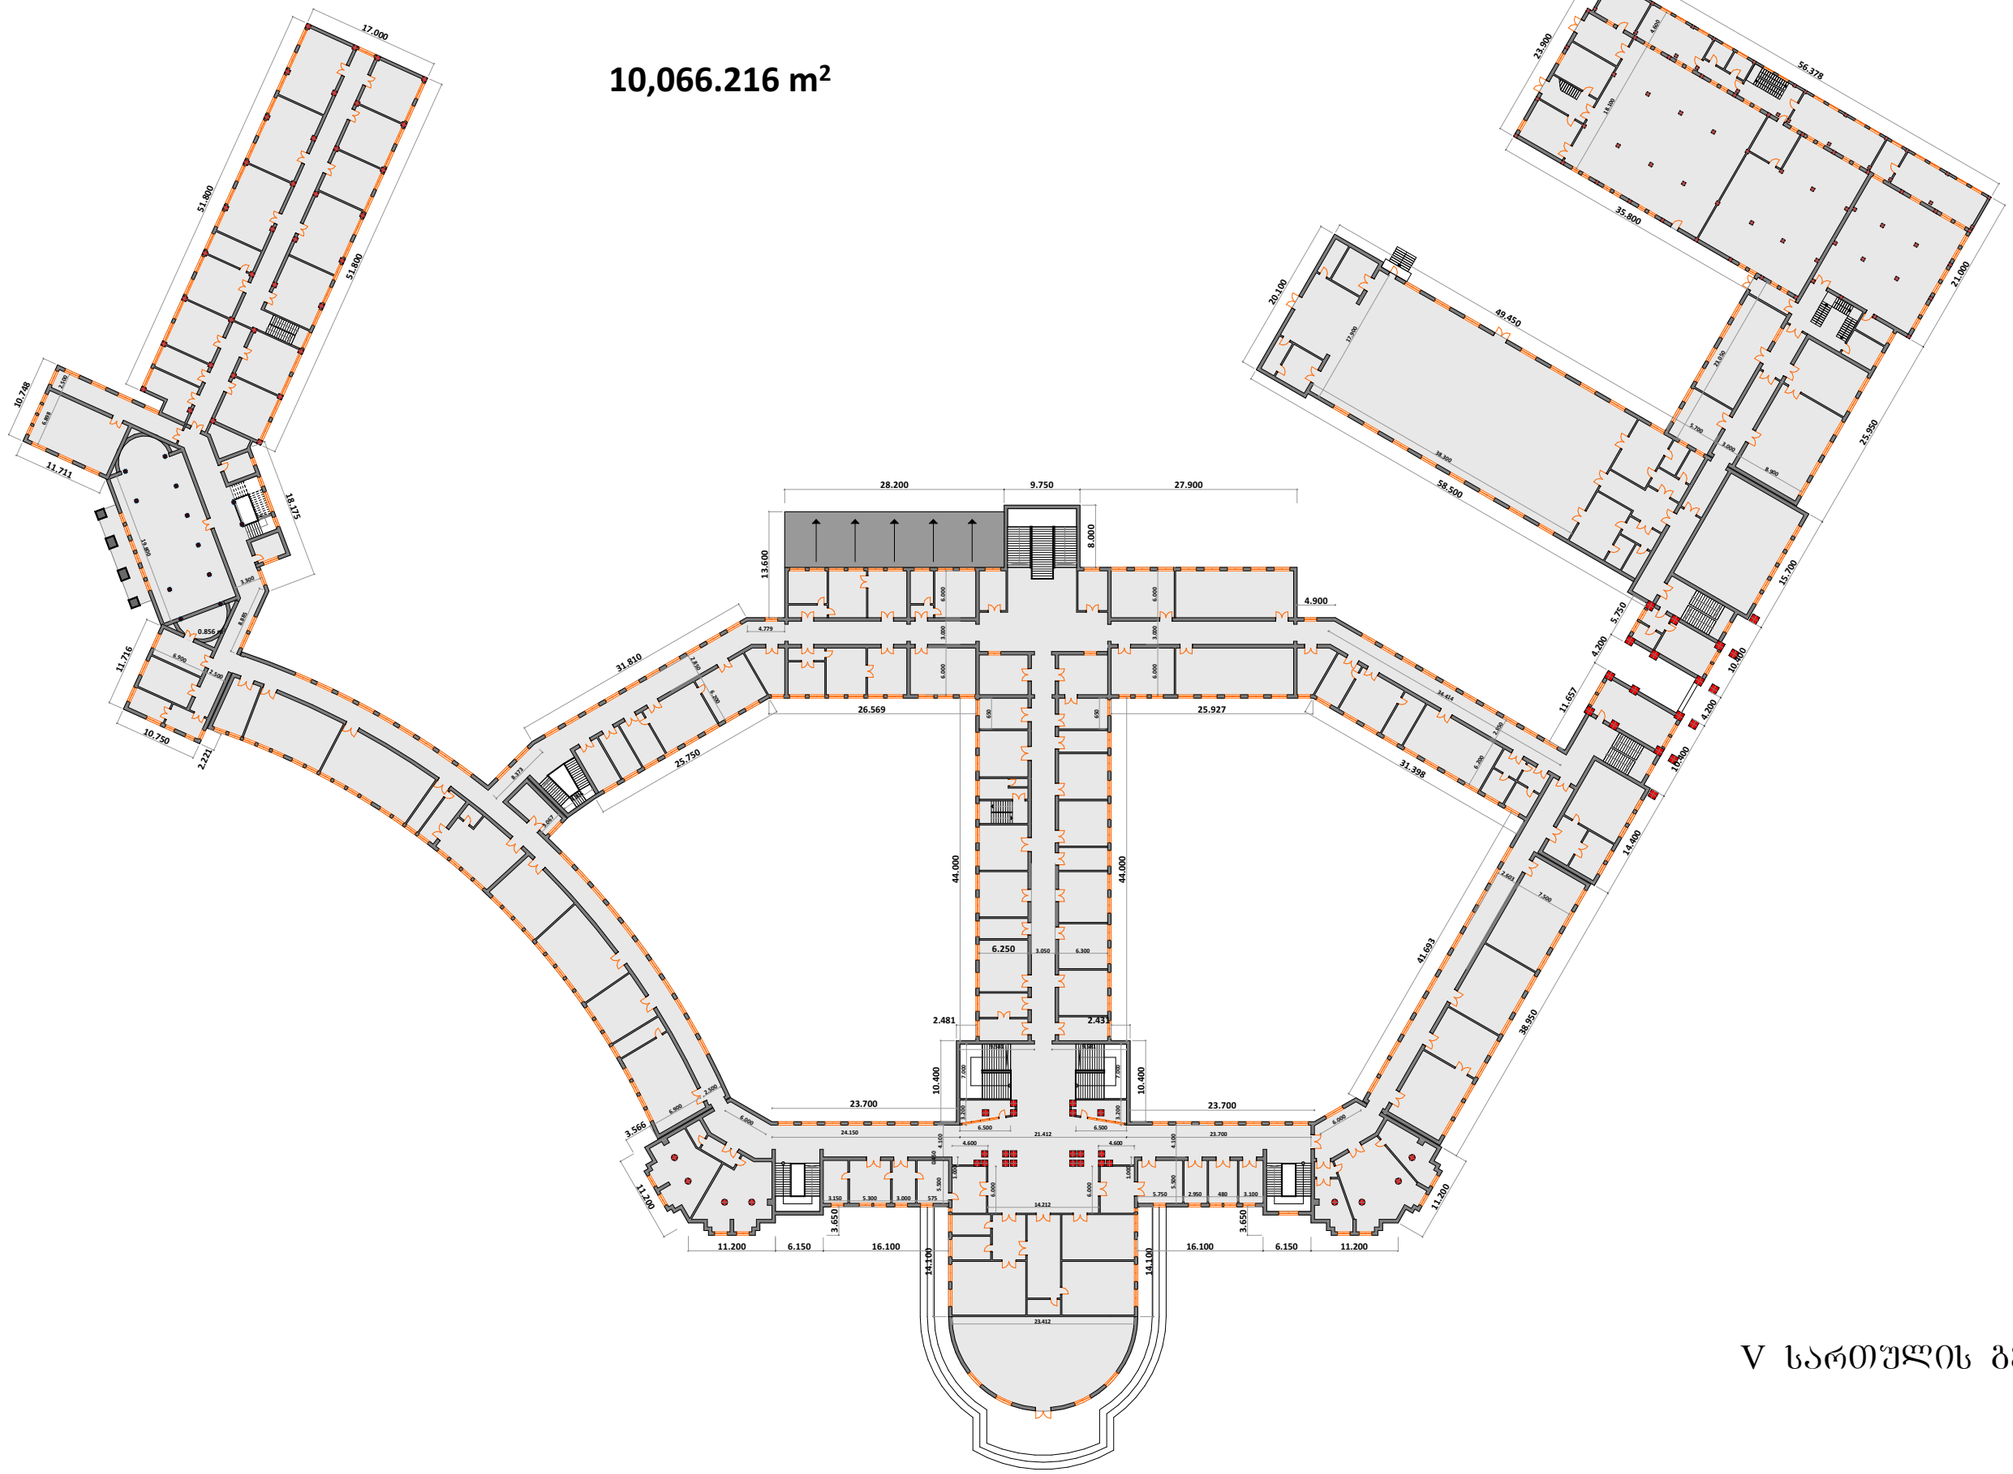

V სართულის გეგმა

საქართველოს ტექნიკური უნივერსიტეტის II სასწავლო კორპუსი თბილისი 2023 წ.	V სართული	საქართველოს ტექნიკური უნივერსიტეტის არქიტექტურის, ურბანისტიკისა და დიზაინის ფაკულტეტის არქიტექტურული ბიუროს ხელმძღვანელი: პროფესიორი ბიორგი სალუქვაძე	24.02.2023
	არქიტექტურული ნაწილი	პროექტის ავტორი: რ. ნეფარიძე	

7,716.206 m²

786.550 m²

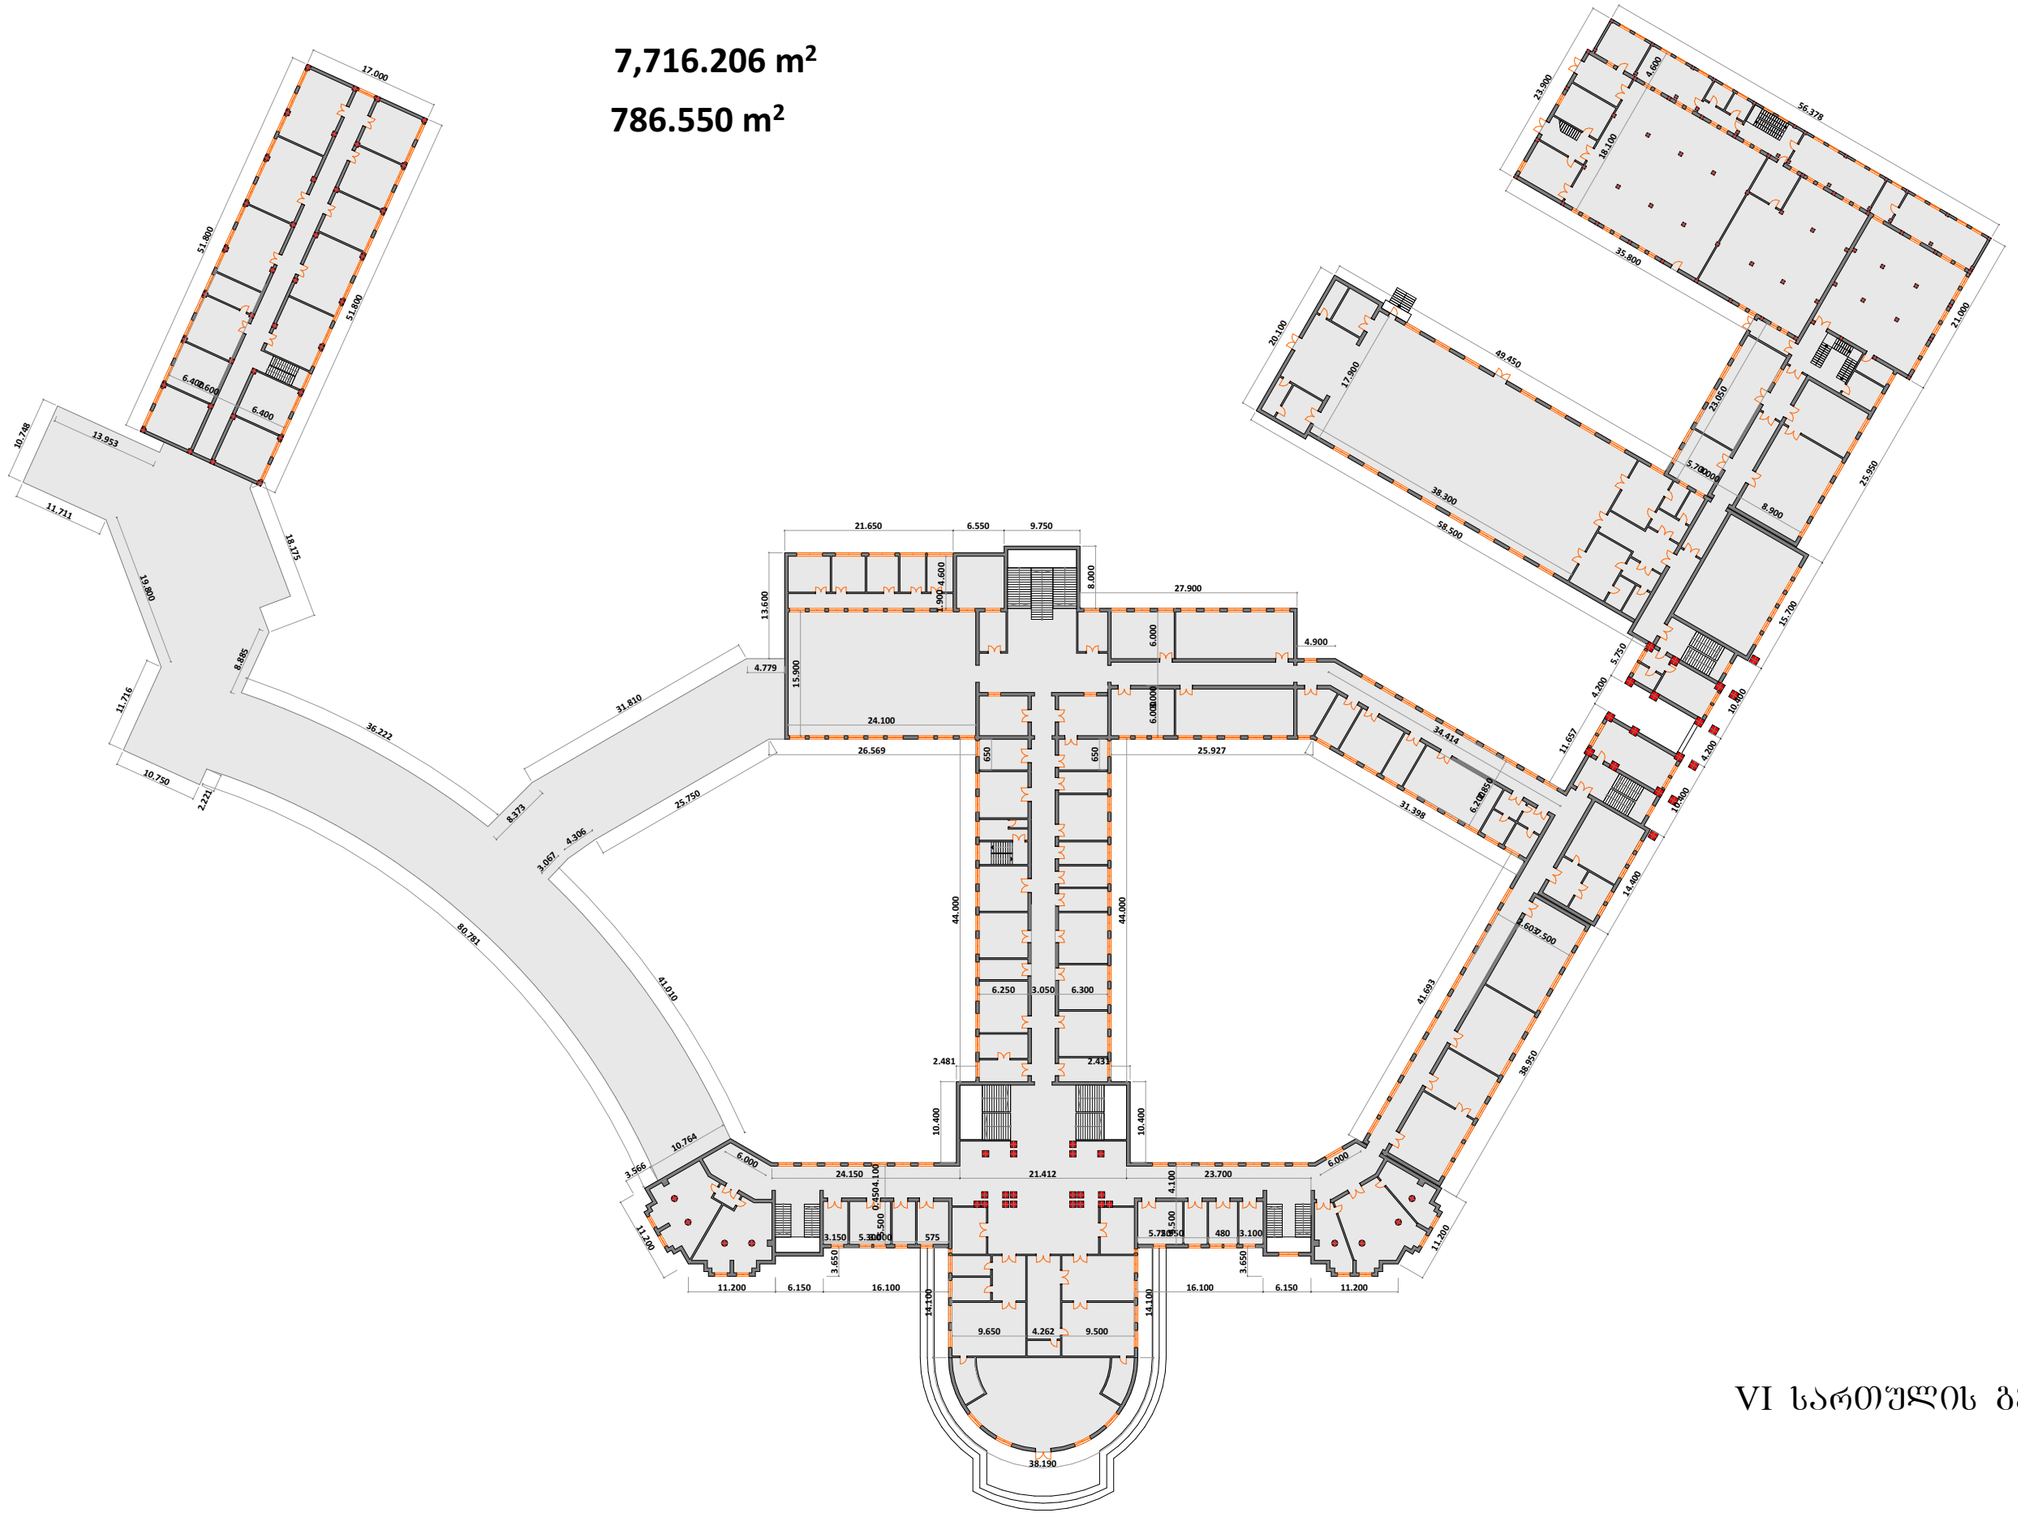

VI სართულის გეგმა

საქართველოს ტექნიკური უნივერსიტეტის II სასწავლო კორპუსი თბილისი 2023 წ.	VI სართული	საქართველოს ტექნიკური უნივერსიტეტის არქიტექტურის, ურბანისტიკისა და დიზაინის ფაკულტეტის არქიტექტურული ბიუროს ხელმძღვანელი: პროფესიორი ბიორგი სალუქვაძე	24.02.2023
	არქიტექტურული ნაწილი	პროექტის ავტორი: რ. ნეფარიძე	

4,855.293 m²

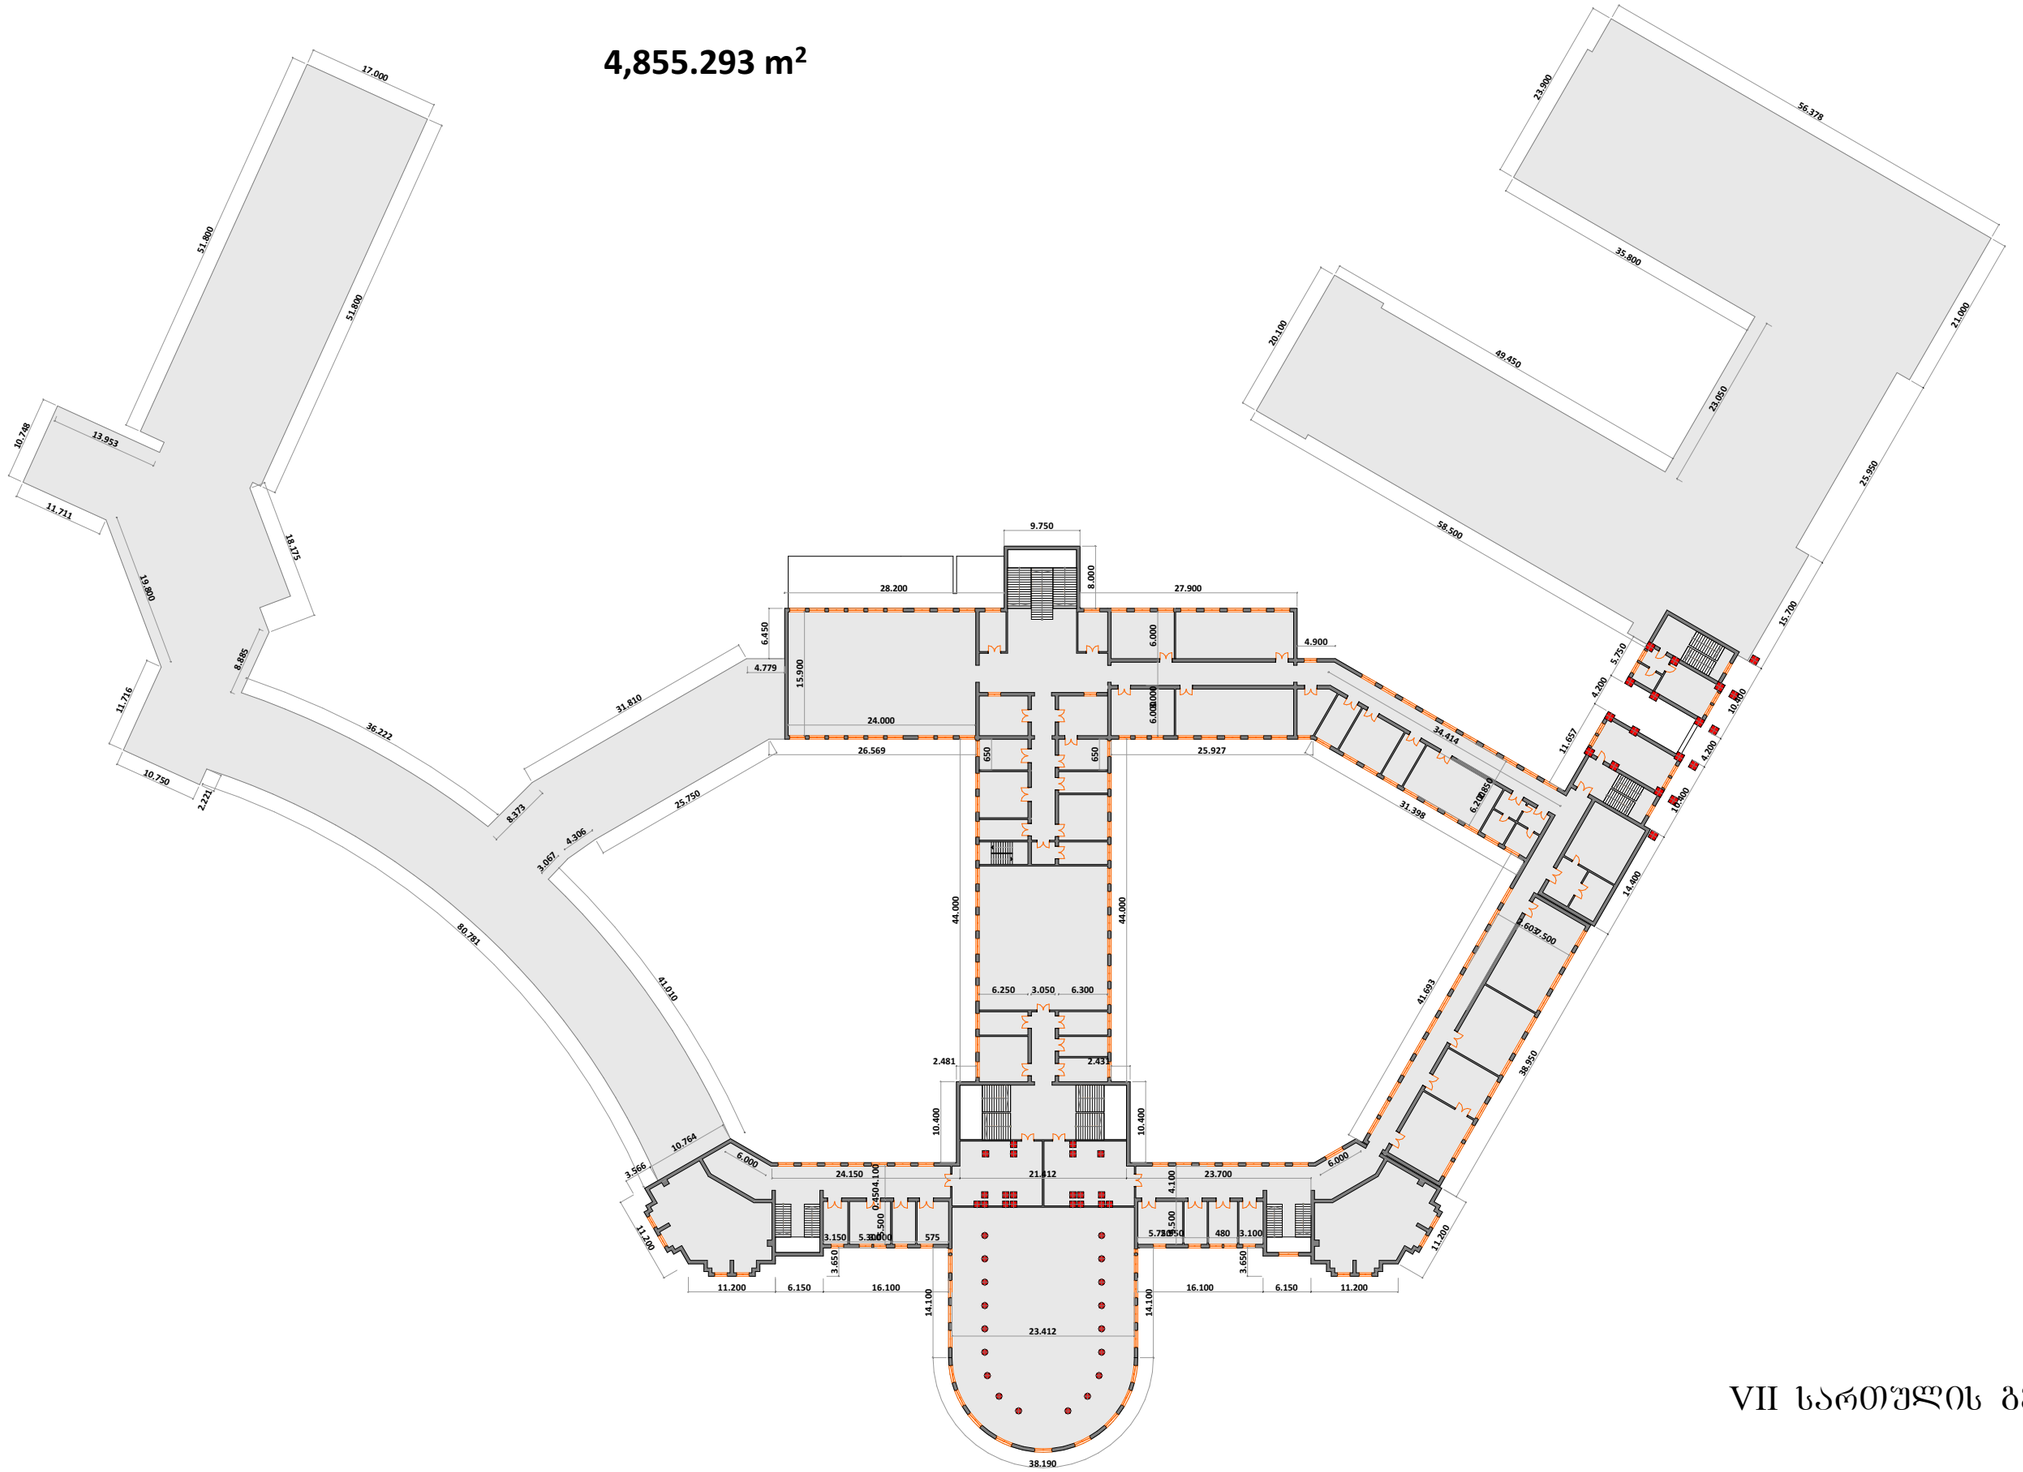

VII სართულის გეგმა

საქართველოს ტექნიკური უნივერსიტეტის II სასწავლო კორპუსი თბილისი 2023 წ.	VII სართული	საქართველოს ტექნიკური უნივერსიტეტის არქიტექტურის, ურბანისტიკისა და დიზაინის ფაკულტეტის არქიტექტურული ბიუროს ხელმძღვანელი: პროფესიორი ბიორგი სალუქვაძე	24.02.2023
	არქიტექტურული ნაწილი	პროექტის ავტორი: რ. ნეფარიძე	

ნაჩნეჩები მთავარი შესასვლელის ფასადზე

მ. 1:200

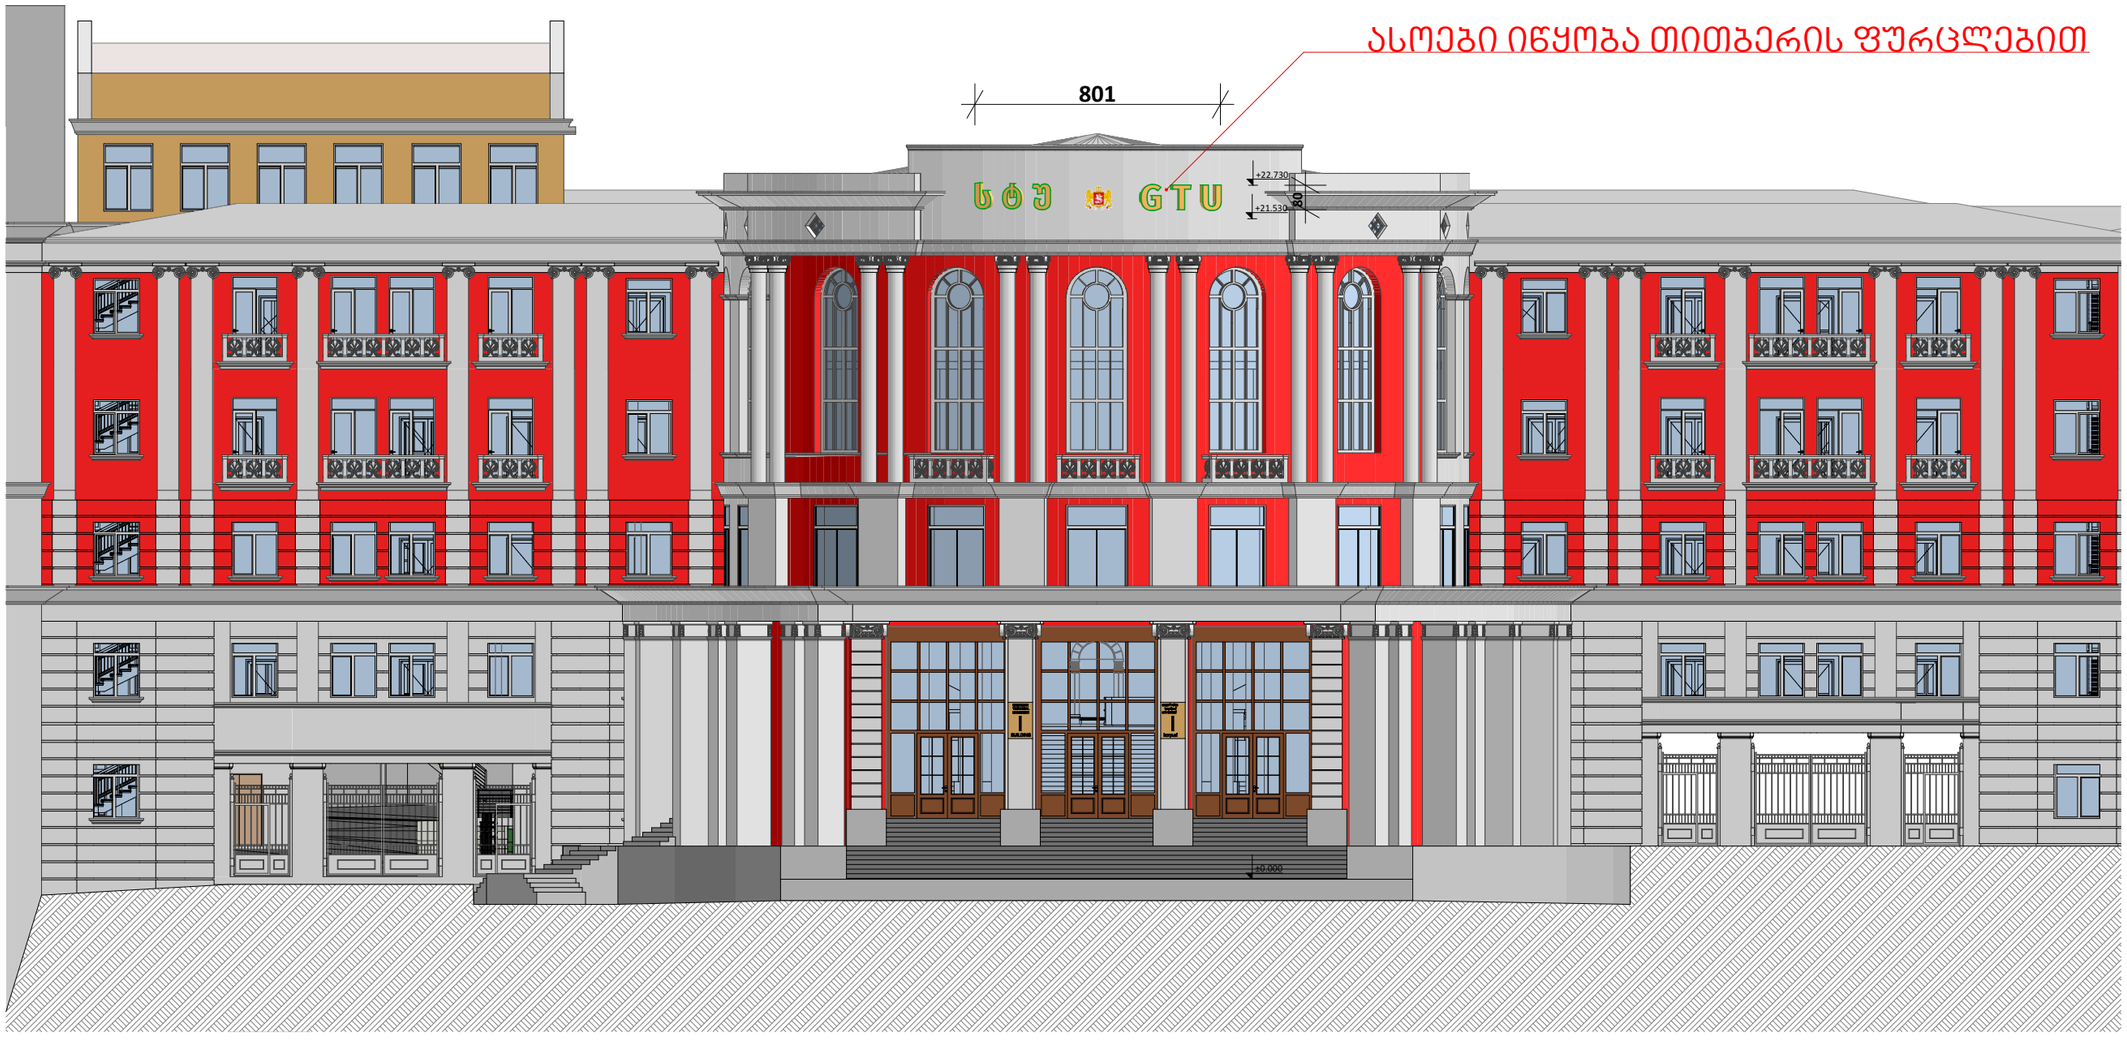

საქართველოს ტექნიკური უნივერსიტეტის II სასწავლო კორპუსი თბილისი 2023 წ.	სიტუაციური გეგმა	საქართველოს ტექნიკური უნივერსიტეტის არქიტექტურის, ურბანისტიკისა და დიზაინის ფაკულტეტის არქიტექტურული ბიუროს ხელმძღვანელი: პროფესიორი ბიორგი სალუქვაძე	24.02.2023
	არქიტექტურული ნაწილი	პროექტის ავტორი: რ. ნეფარიძე	

მთავარი შესასვლელის ფასადზე ნაჩნეჩების გეგმა

მ. 1:200

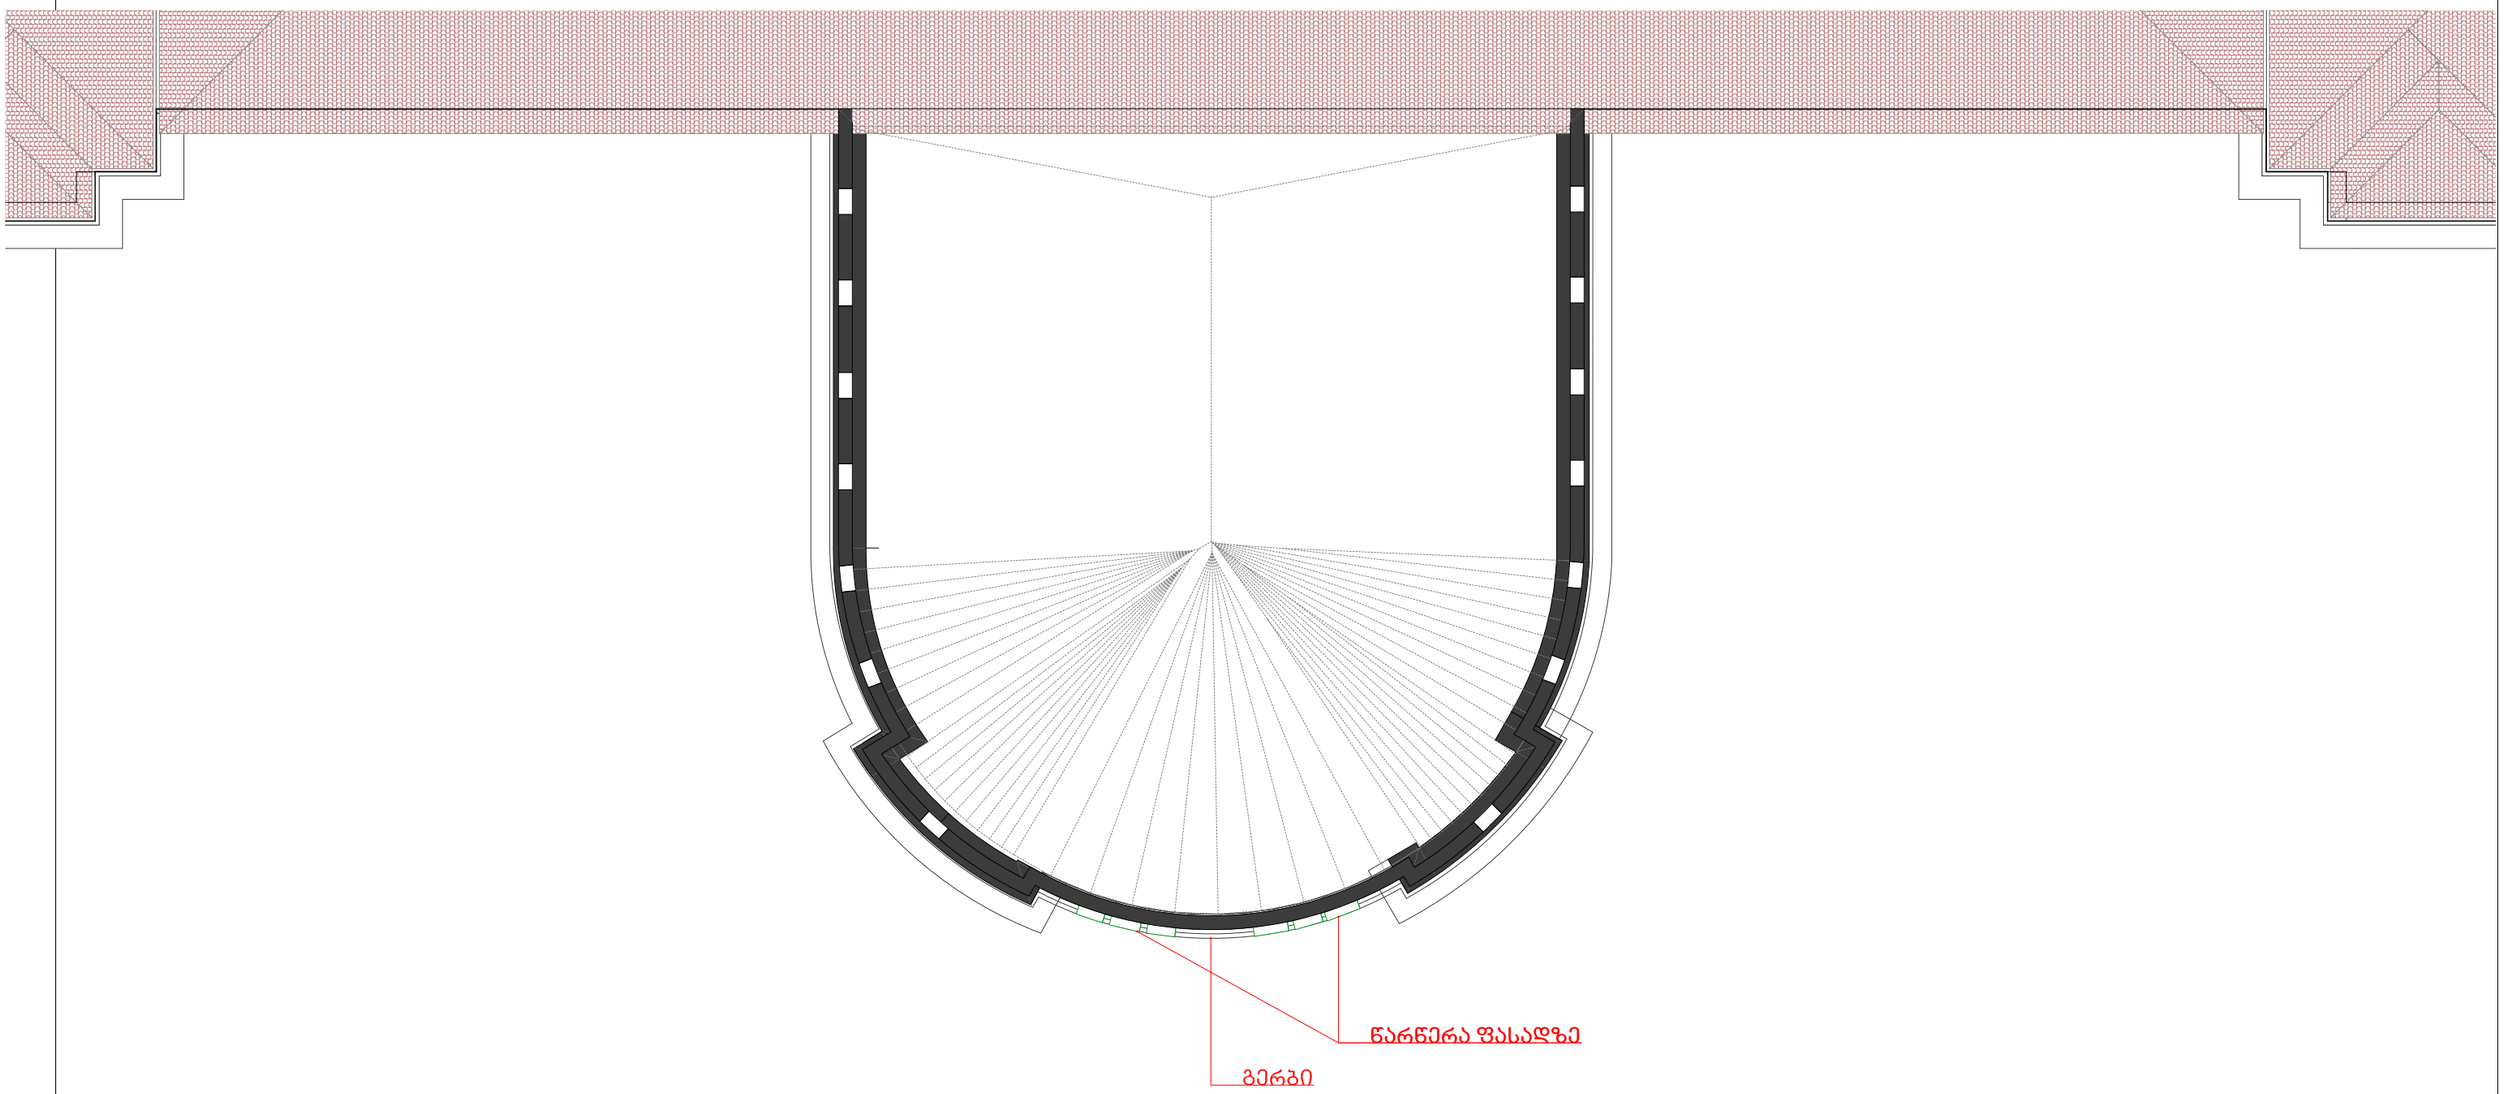

საქართველოს ტექნიკური უნივერსიტეტის II სასწავლო კორპუსი თბილისი 2023 წ.	სიტუაციური გეგმა		საქართველოს ტექნიკური უნივერსიტეტის არქიტექტურის, ურბანისტიკისა და დიზაინის ფაკულტეტის არქიტექტურული ბიუროს ხელმძღვანელი: პროფესიორი გიორგი სალუქვაძე	24.02.2023
	არქიტექტურული ნაწილი		პროექტის ავტორი: რ. ნეფარიძე	

მ. ჯოსტავასა და ს. ჩიქოვანის ქვეთის ფასადზე ნახნეჩა

მ. 1:200

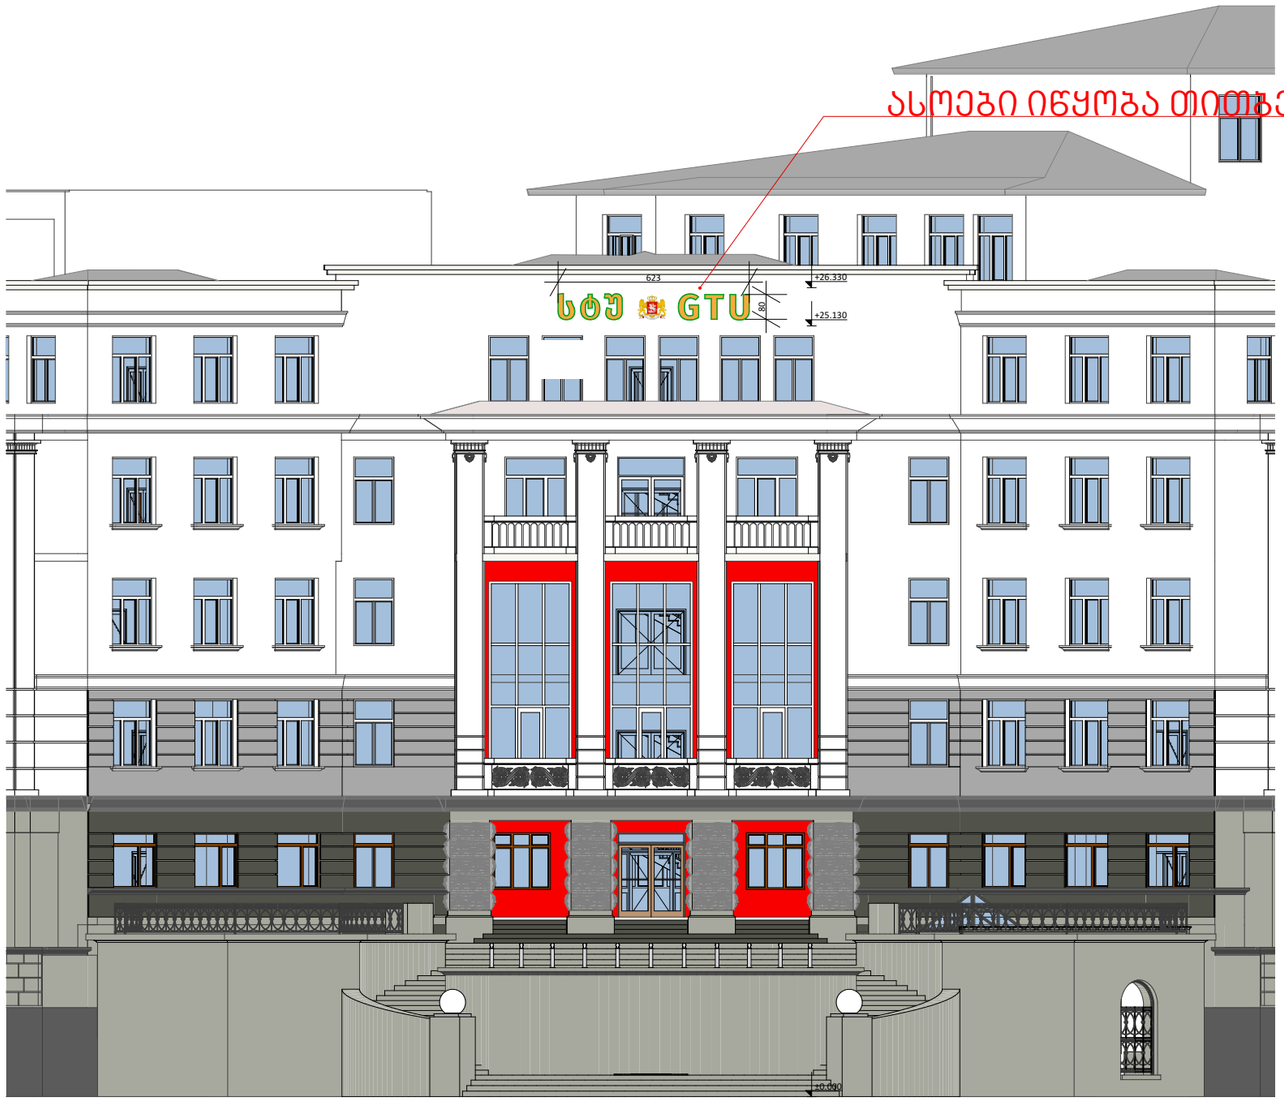

E-08 Elevation (1) 1:200

საქართველოს ტექნიკური უნივერსიტეტის II სასწავლო კორპუსი თბილისი 2023 წ.	სიტუაციური გეგმა	საქართველოს ტექნიკური უნივერსიტეტის არქიტექტურის, შრბანისტიკისა და დიზაინის ფაკულტეტის არქიტექტურული ბიუროს ხელმძღვანელი: პროფესიორი ბიორგი სალუქვაძე	24.02.2023
	არქიტექტურული ნაწილი	პროექტის ავტორი: რ. ნეფარიძე	

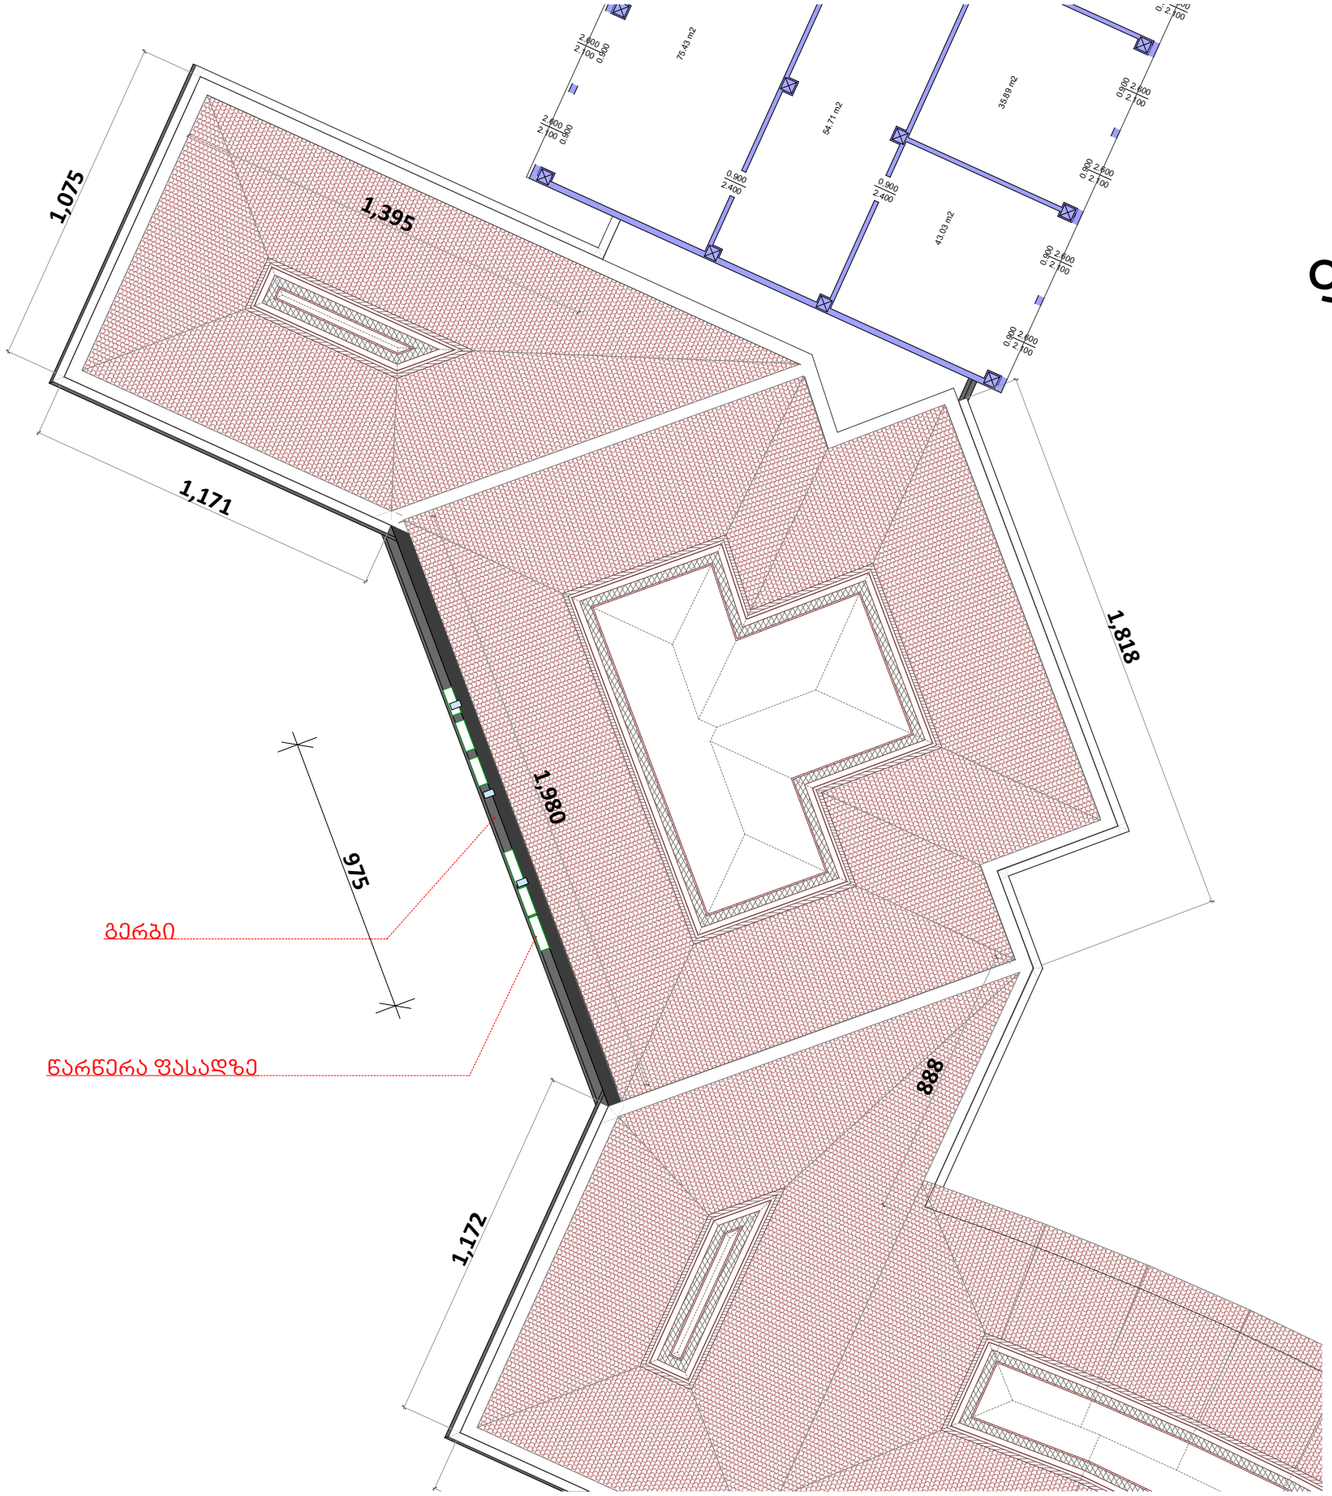

მ. ჯოსტვასა და ს. ჩიქოვანის ქვეთის ფასადზე ნახნეჩების გეგმა

მ. 1:200

საქართველოს ტექნიკური უნივერსიტეტის II სასწავლო კორპუსი თბილისი 2023 წ.	სიტუაციური გეგმა	საქართველოს ტექნიკური უნივერსიტეტის არქიტექტურის, ურბანისტიკისა და დიზაინის ფაკულტეტის არქიტექტურული ბიუროს ხელმძღვანელი: პროფესიორი ბიორგი სალუქვაძე	24.02.2023
	არქიტექტურული ნაწილი	პროექტის ავტორი: რ. ნეფარიძე	

საინფორმაციო ნაჩნევის სისქე

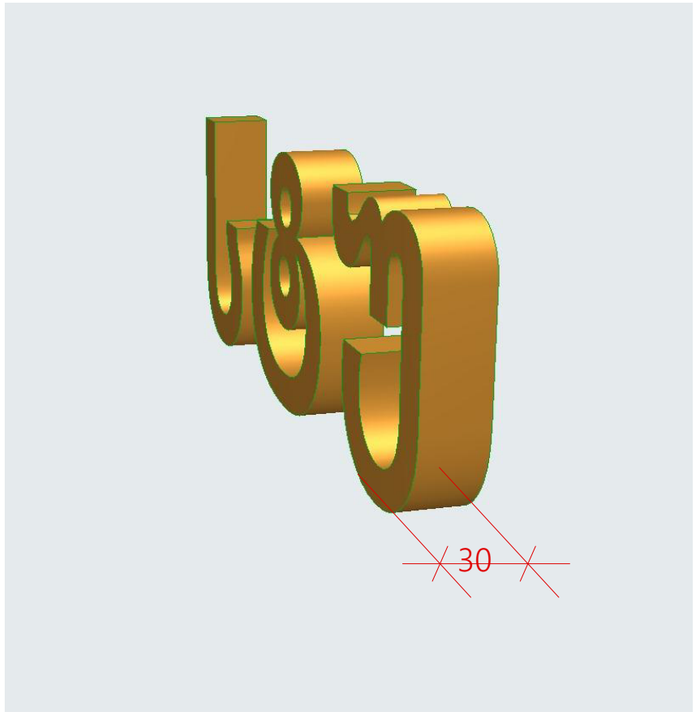

შენიშვნა:
ნაჩნევის ყველა ასოს
სისქე ორივე ფასადზე
შეადგენს 30 სანტიმეტრს

საქართველოს ტექნიკური უნივერსიტეტის II სასწავლო კორპუსი თბილისი 2023 წ.	სიტუაციური გეგმა		საქართველოს ტექნიკური უნივერსიტეტის არქიტექტურის, ურბანისტიკისა და დიზაინის ფაკულტეტის არქიტექტურული ბიუროს ხელმძღვანელი: პროფესიორი ბიორგი სალუქვაძე	24.02.2023
	არქიტექტურული ნაწილი		პროექტის ავტორი: რ. ნეფარიძე	





სენტხაღუხი შესასვლელის ფასადის ფართობი: 583 მ²
ნახნეხის განსათავსებელი ადგილის ფართობი: 11.82 მ²
სიმაღლე ქუჩის დონიდან ნახნეხამდე: 22.2 მ
ასოები აინყობა თითბეხის ფუსლებით

ნახნეხა შეადგენს სენტხაღუხი შესასვლელის ფასადის 2.02%-ს ჩას ახ ალემატება დასაშვებ 20%-ს

საქართველოს ტექნიკური უნივერსიტეტის II სასწავლო კორპუსი თბილისი 2023 წ.	სიტუაციური გეგმა		საქართველოს ტექნიკური უნივერსიტეტის არქიტექტურის, ურბანისტიკისა და დიზაინის ფაკულტეტის არქიტექტურული ბიუროს ხელმძღვანელი: პროფესიორი გიორგი სალუქვაძე	24.02.2023
	არქიტექტურული ნაწილი		პროექტის ავტორი: რ. ნეფარიძე	





მ.ჯოსტავასა და ს. ჩიქოვანის ქუჩების ჯვედის ფასადის ფართობი: 447 მ²
ნახვრეტის განსათავსებელი ადგილის ფართობი: 11.7 მ²
სიმაღლე ქუჩის დონიდან ნახვრეტამდე: 25.5 მ
ასოები აინყობა თითბრის ფურცლებით
ნახვრეტა შეადგენს ფასადის 2.61%-ს ჩასჯ არ აღემატება დასაშვებ 20%-ს

საქართველოს ტექნიკური უნივერსიტეტის II სასწავლო კორპუსი თბილისი 2023 წ.	სიტუაციური გეგმა	საქართველოს ტექნიკური უნივერსიტეტის არქიტექტურის, ურბანისტიკისა და დიზაინის ფაკულტეტის არქიტექტურული ბიუროს ხელმძღვანელი: პროფესიორი ბიორგი სალუქვაძე		24.02.2023
	არქიტექტურული ნაწილი	პროექტის ავტორი: რ. ნეფარიძე		