თბილისი ენერჯი

მიცკევიჩის ქ. №18ა, თბილისი 0194, საქართველო
+995 (32) 237 64 93; info@te.ge; www.te.ge

№ 01-13-101071-21
30 / 12 / 2021

შპს „ისანი დეველოპმენტის“ დირექტორს
ბატონ თენგიზ კუჭუხიძეს
ფოსტა: nino_kandelaki73@mail.ru
ტ: 599 53 00 55

ბატონო თენგიზ,

თქვენი 2021 წლის 16 დეკემბრის №01-13-101071-21 განცხადების პასუხად გაცნობებთ, რომ 2018 წლის ივნისის თვეში, თქვენი მომართვის საფუძველზე ჩაიჭრა ბუნებრივი გაზის ქსელი, ჩაიხსნა მრიცხველი და გაიგზავნა ლაბორატორიაში შესამოწმებლად. ასევე, მიმდინარე წლის 14 დეკემბერს თქვენი განცხადების შესაბამისად, კომპანიის მონაცემთა ბაზაში გაუქმდა რეგისტრირებული მონაცემები.

აქვე გაცნობებთ, რომ დღეის მდგომარეობით, მისამართზე: ბერი გაბრიელ სალოსის №140-ში ბუნებრივი გაზის ქსელი არ არსებობს.

პატივისცემით,

ედიშერ ხორავა
დირექტორი კომერციულ და ტექნოლოგიური
უზრუნველყოფის საკითხებში

ტოპო გეგმა

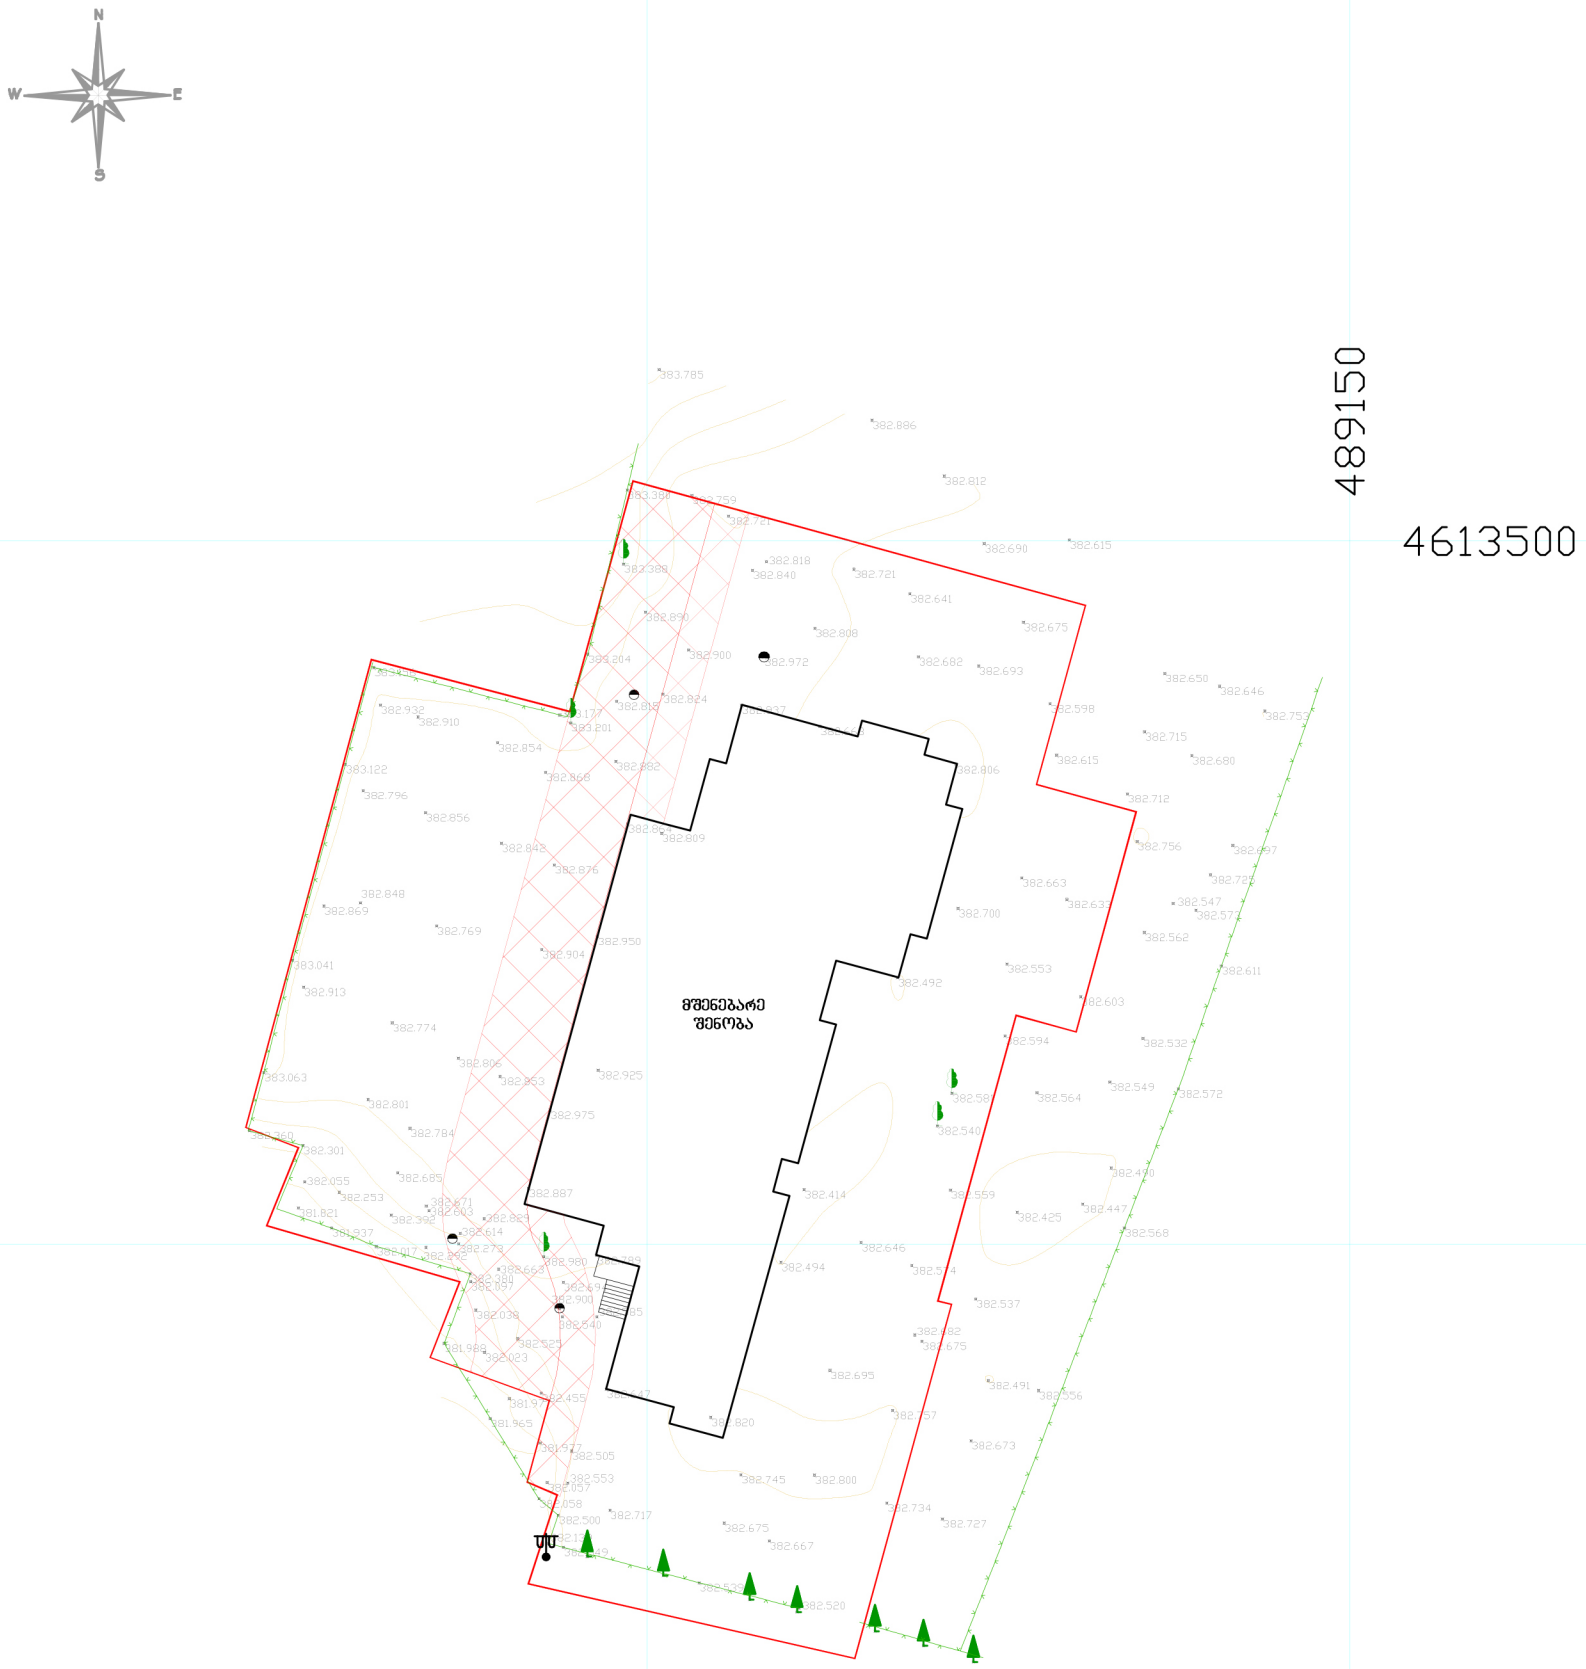

ნახაზი შესრულებულია leica GPS აპარატით CORSIS სისტემაში	
რელიეფის კვეთა 0.25 სმ.	
UTM (zoneTaSoriso) sistemis koord.	
არსებული ნაკვეთი 3252 კვ.მ.	
მომიჯნავე რეგისტრაცია	
ღობე	
გზა	
ელ. ბოძი	
ხე	
მიწის ნაკვეთის საკადასტრო კოდი	01.17.11.027.138 3252 კვ.მ.
ნაკ. დანიშნულება	არასასოფლო-სამეურნეო
დამკვეთი	შ.პ.ს. "ისანი ბილდინგ" 401 962 747
მისამართი	ქ.თბილისი, ბერი გაბრიელ სალოსის გამზირი № 140-140ბ
02.02.2023 წ.	მასშტაბი 1:500
შ.პ.ს. " ადლი "	
შესრულა	ვ. მეკოკიშვილი
--. ----------	

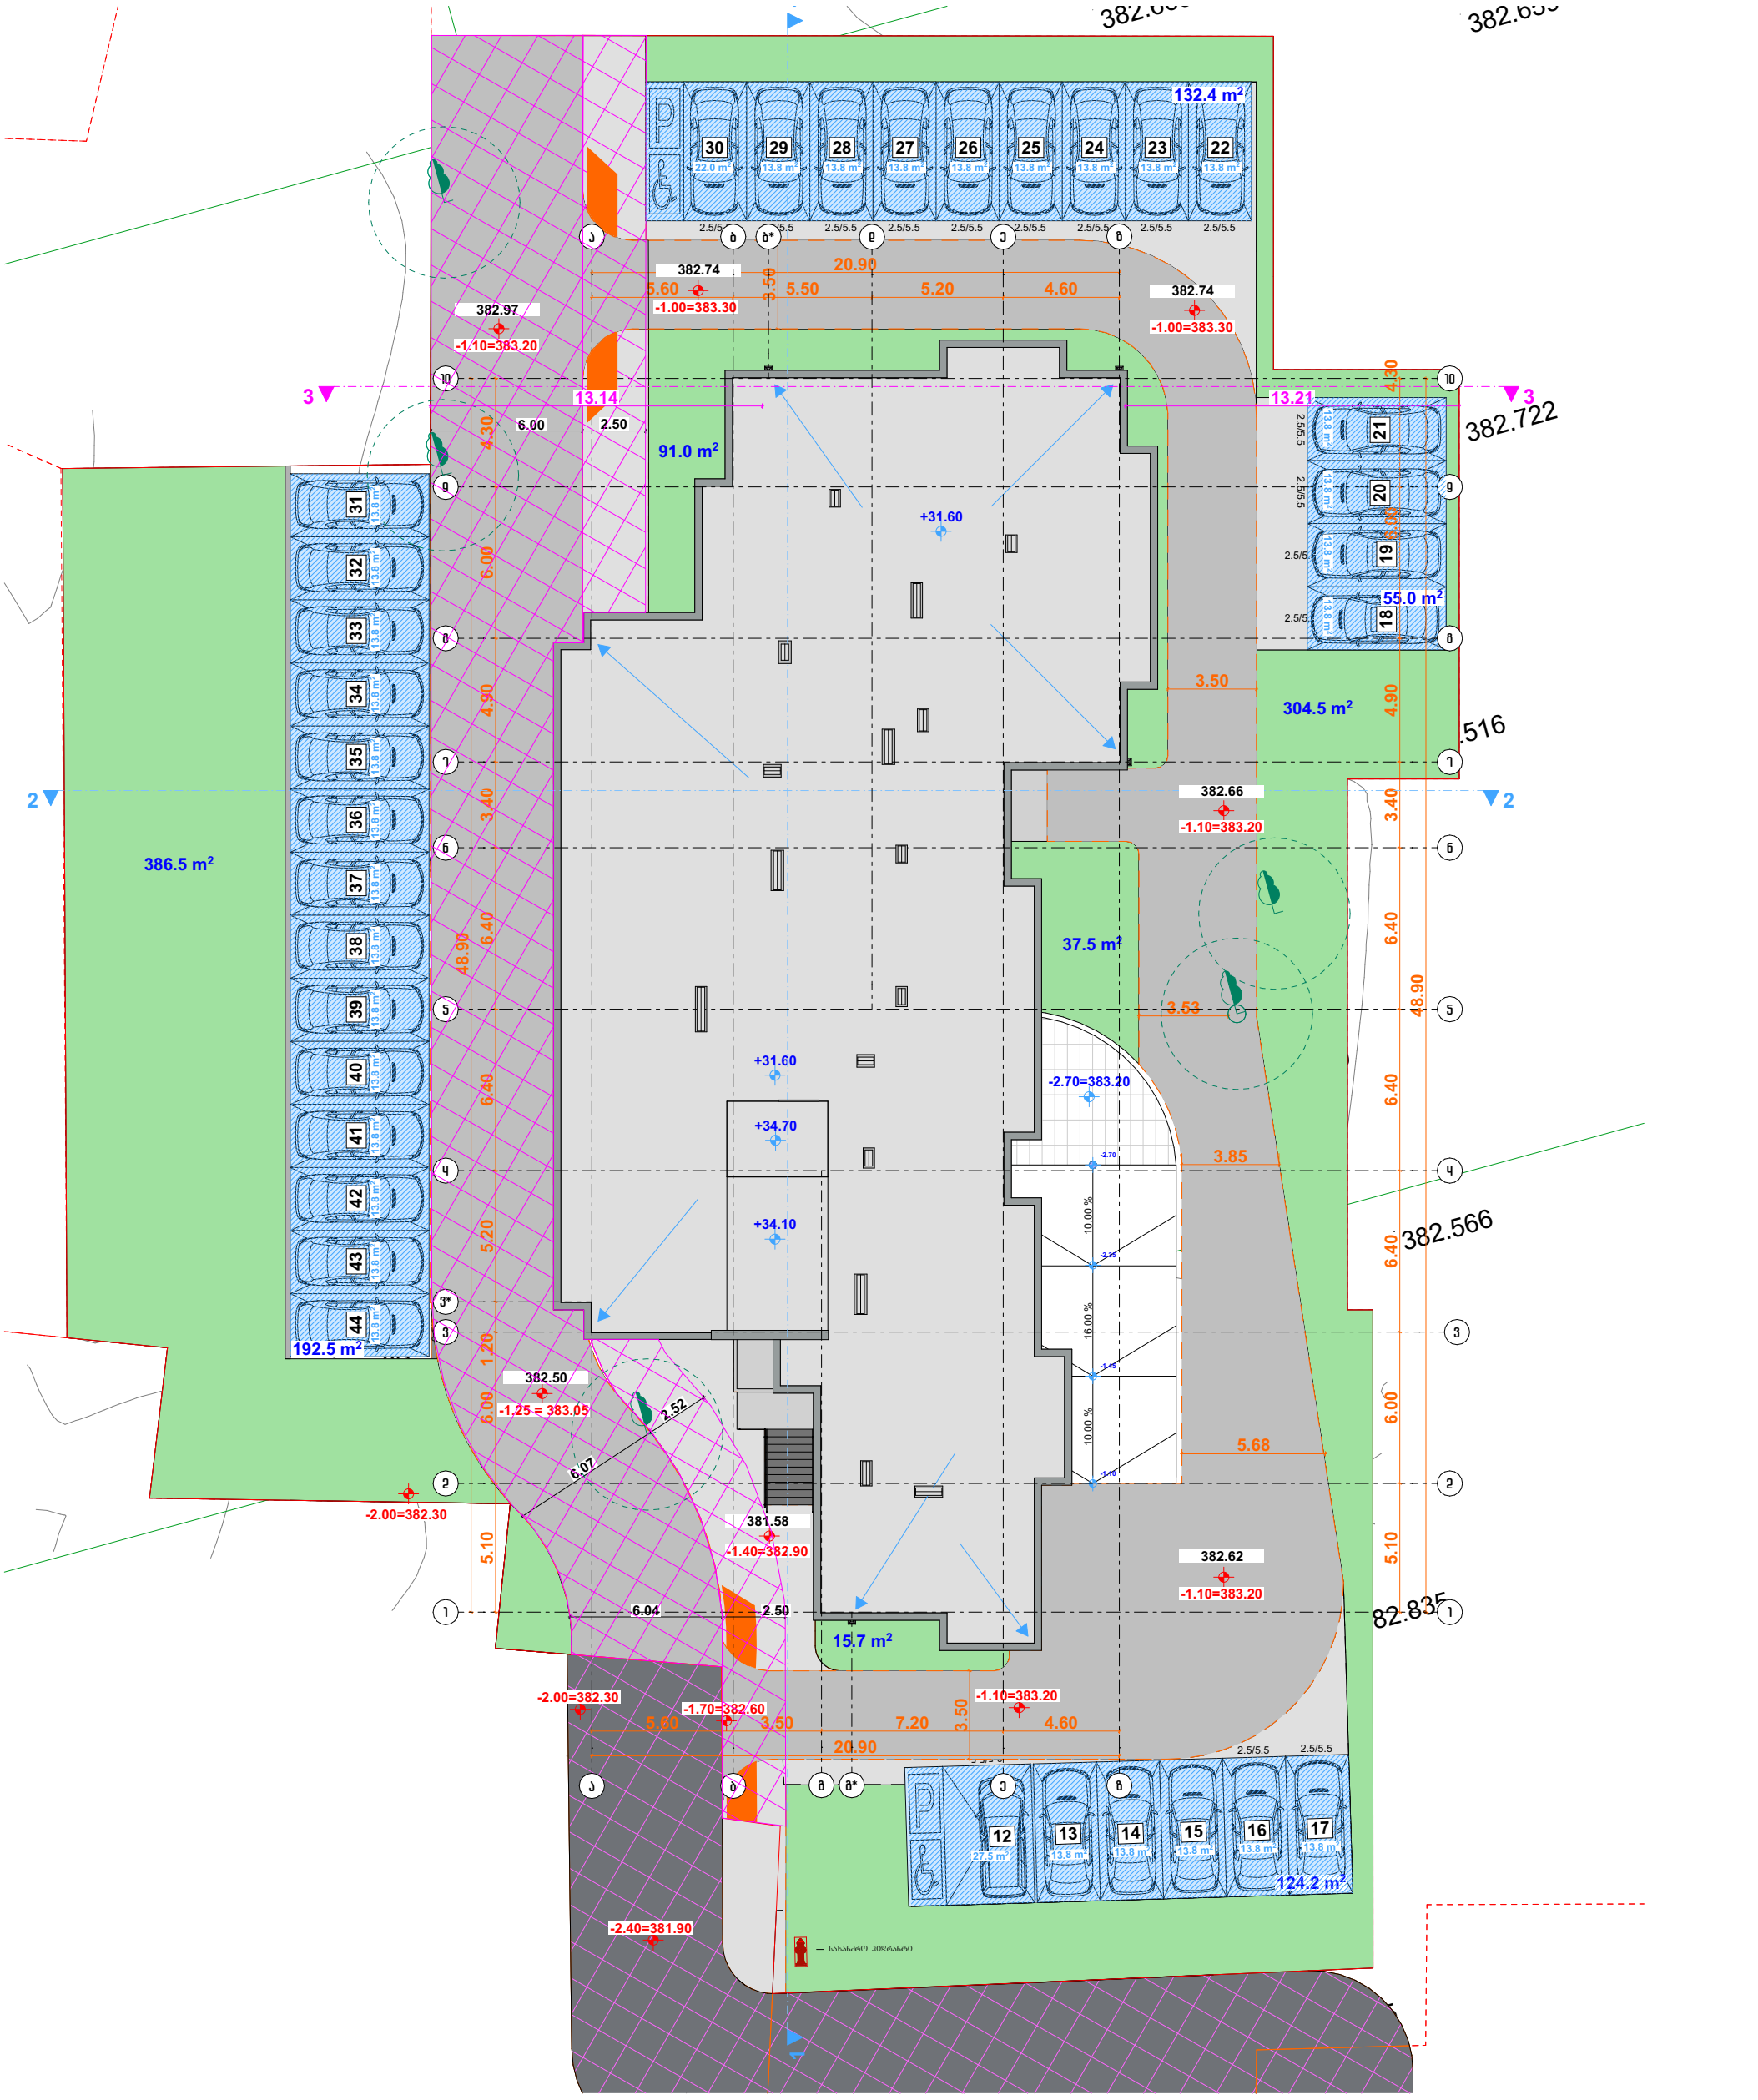

ფორმატი A3		ფაილის ფორმატი PDF	საპროექტო ორგანიზაცია:	შენიშვნები:	დამკვეთი: შპს "ისანი ბილდინგ" **ID** :401962747	თანამდებობა	გვარი	ხელმოწერა
						პროექტის მთ.არქიტექტორი	ზ. გენაძე	
ექსპლიკაცია:					მისამართი: ქალაქი თბილისი, ბერი გაბრიელ სალოსის გამზირი №140ბ	არქიტექტორი	გ. გენაძე	
						კონსტრუქტორი	ზ. სილაგაძე	
გენ-გეგმა			გეოს ჯგუფი	1. სახანძრო სისტემები პროექტში ასახულია პირობითად. მათი ადგილმდებარეობა დაზუსტდება შესაბამისი სტანდარტს მორგებული საინჟინრო დოკუმენტაციის დამუშავებისას. 2. ტექნოლოგიური აგრეგატები პროექტში ასახულია პირობითად. მათი ადგილმდებარეობა დაზუსტდება შესაბამისი სტანდარტს მორგებული საინჟინრო დოკუმენტაციის დამუშავებისას.	პროექტის სახელწოდება: მრავალბინიანი საცხოვრებელი სახლი ისანში ს.ს. № 01.17.11.027.138	თარიღი	ფურცელი 01	
						სტადია		პროექტის მთავარმენეჯერის ხელმოწერა
						მასშტაბი		1:250
						2022 წ.		

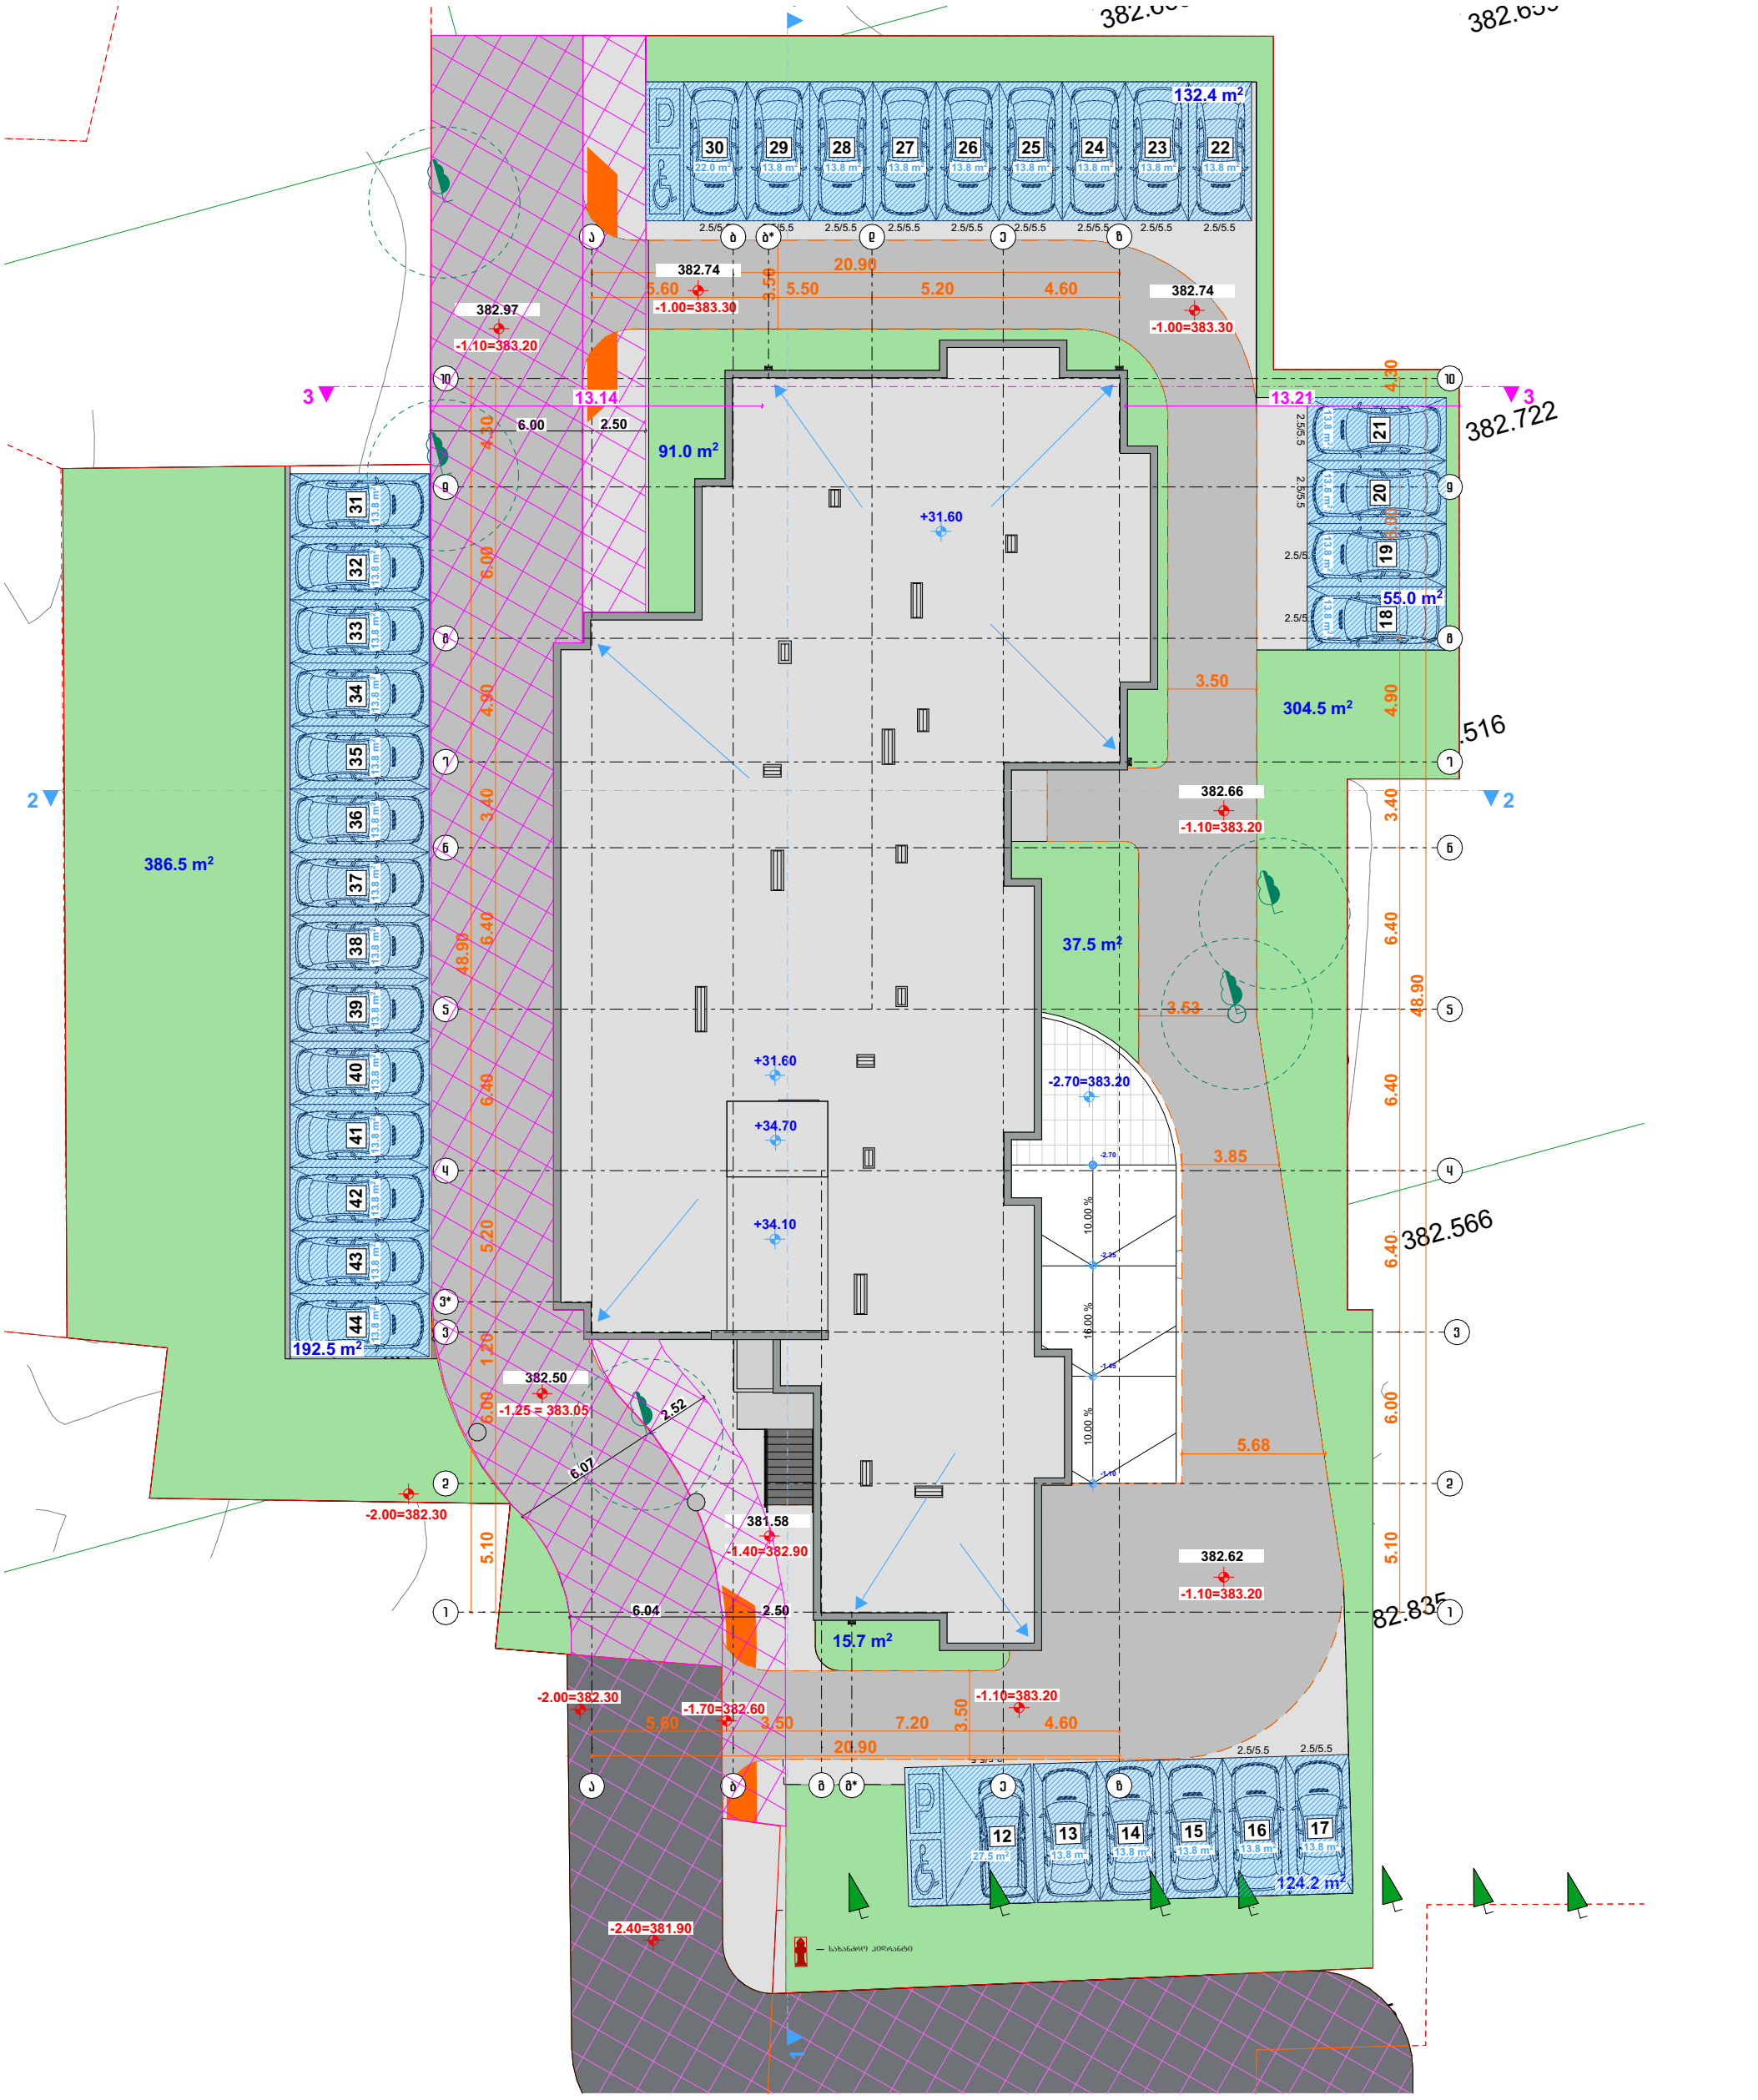

ფორმატი A3		ფაილის ფორმატი PDF	საპროექტო ორგანიზაცია:	შენიშვნები:	დამკვეთი: შპს "ისანი ბილდინგ" **ID** :401962747	თანამდებობა	გვარი	ხელმოწერა
						პროექტის მთ.არქიტექტორი	ზ. გენაძე	
ექსპლიკაცია:					მისამართი: ქალაქი თბილისი, ბერი გაბრიელ სალოსის გამზირი №140ბ	არქიტექტორი	გ. გენაძე	
						კონსტრუქტორი	ზ. სილაგაძე	
					პროექტის სახელწოდება:	თარიღი	ფურცელი	
								01
გენ-გეგმა			გეოს ჯგუფი	1. სახანძრო სისტემები პროექტში ასახულია პირობითად. მათი ადგილმდებარეობა დაზუსტდება შესაბამისი სტანდარტს მორგებული საინჟინრო დოკუმენტაციის დამუშავებისას. 2. ტექნოლოგიური აგრეგატები პროექტში ასახულია პირობითად. მათი ადგილმდებარეობა დაზუსტდება შესაბამისი სტანდარტს მორგებული საინჟინრო დოკუმენტაციის დამუშავებისას.	მრავალბინიანი საცხოვრებელი სახლი ისანში ს.ს. № 01.17.11.027.138	სტადია		პროექტის მთავარმენეჯერის ხელმოწერა
						მასშტაბი		1:250
						2022 წ.		