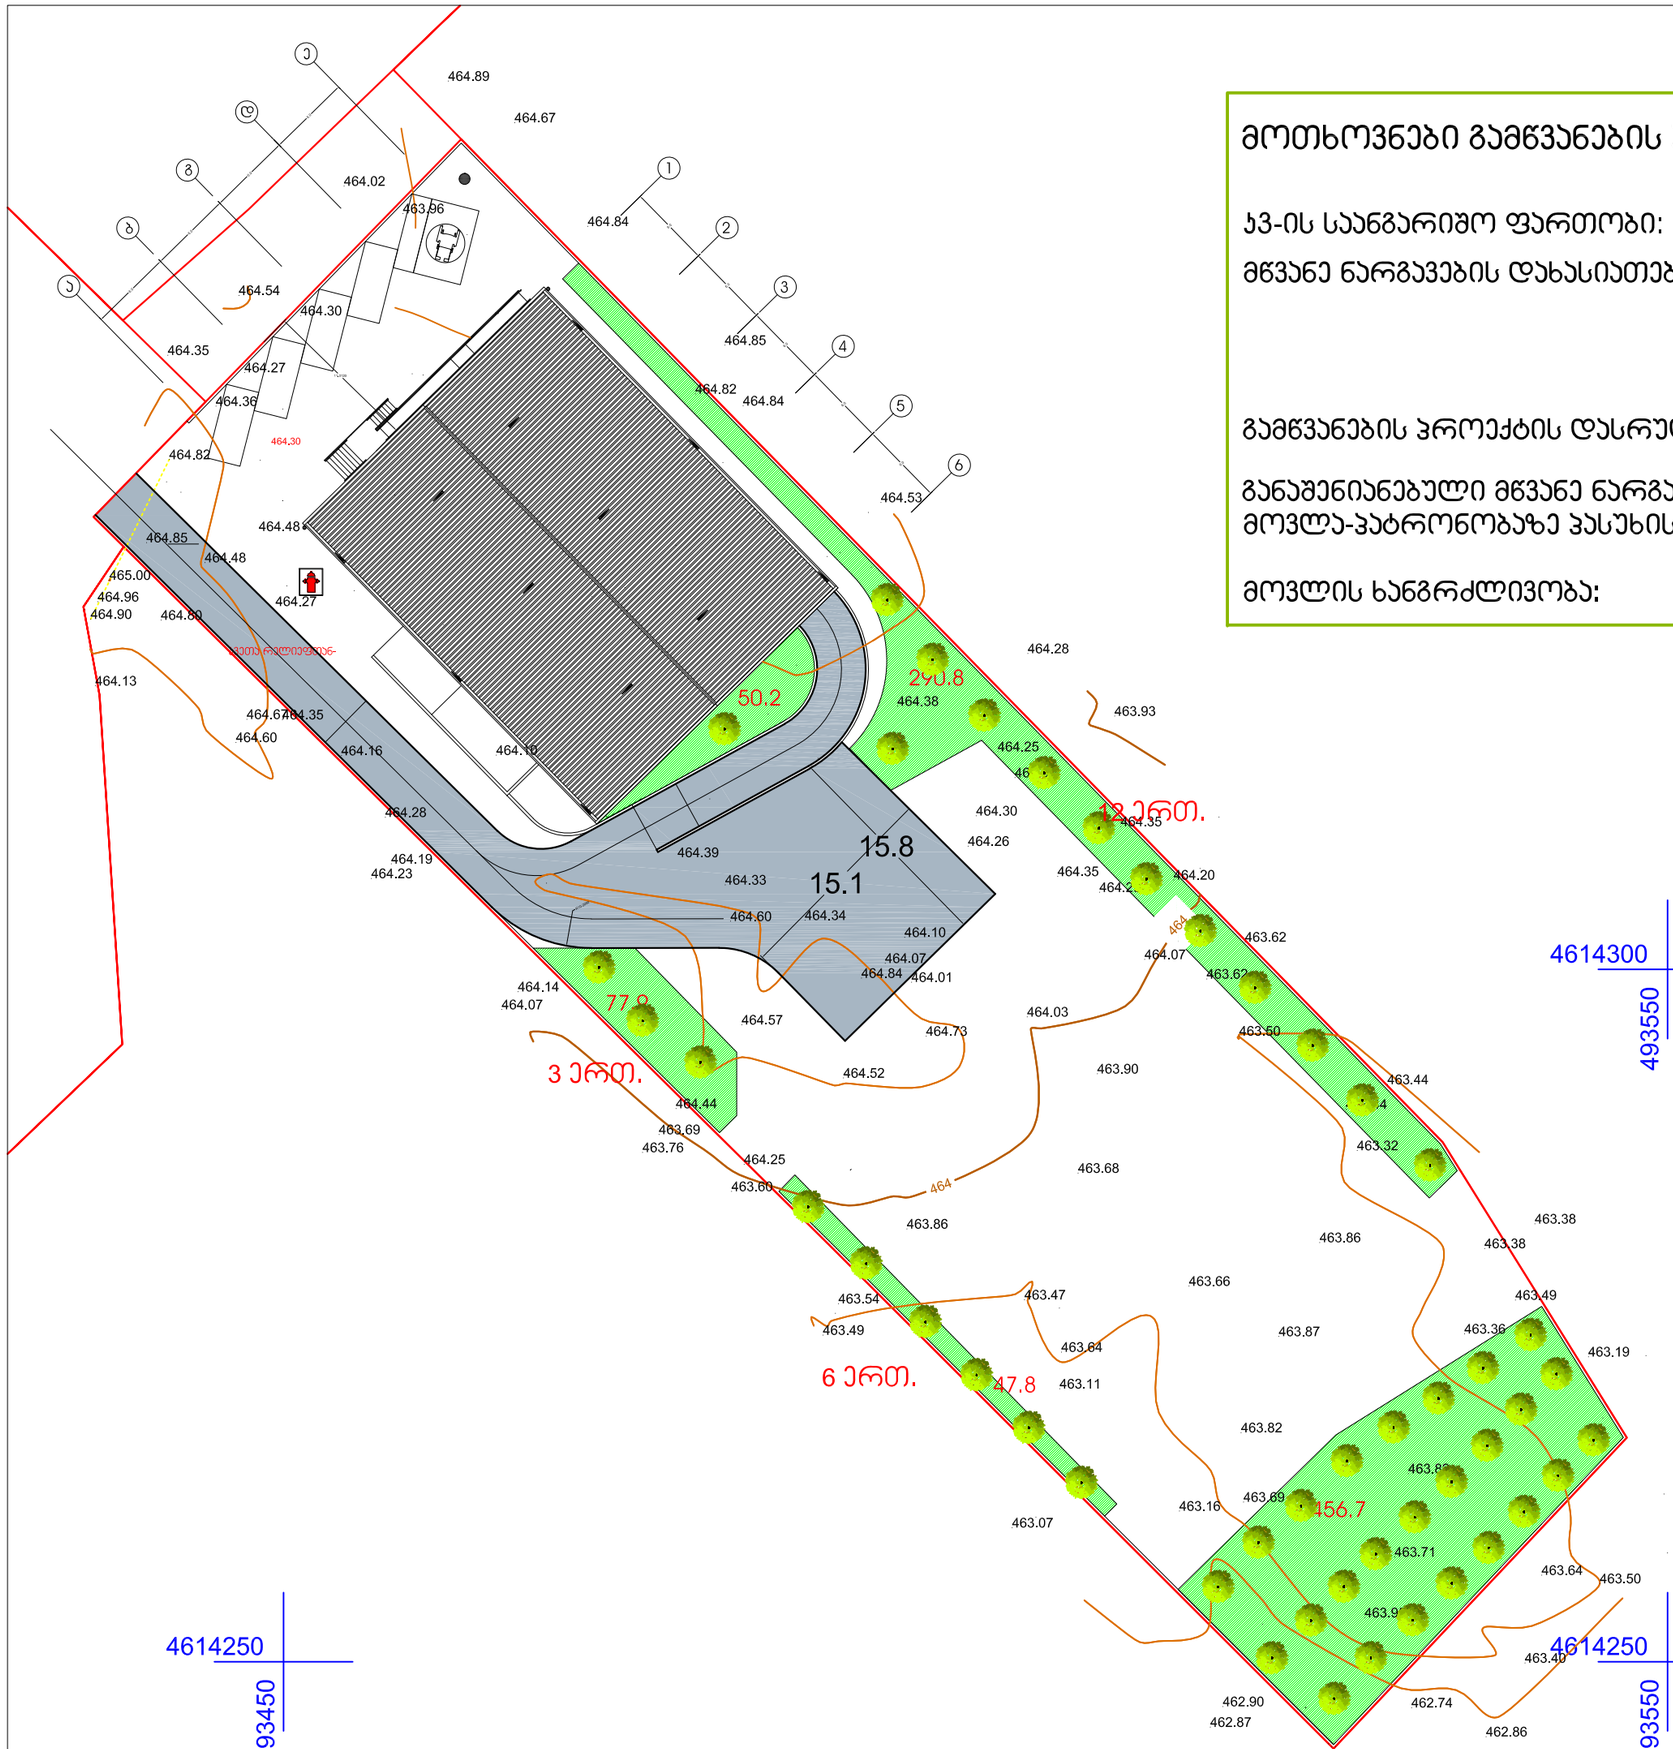

მოთხოვნები გამწვანების პროექტის მიმართ:

ჯ3-ის საანგარიშო ფართობი: 46095ჯ3.მ. X 0.2 = 921.8 ჯ3.მ.=922.0 ჯ3.მ.

მწვანე ნარგავების დახასიათება:

ჯიში: ცაცხვის ხე
ხნოვანება: 6-10 წელი
სიმაღლე: 2-2.5 მ.

გამწვანების პროექტის დასრულების თარიღი: 2025 წ.

განაშენიანებული მწვანე ნარგავების მოვლა-პატრონობაზე პასუხისმგებელი პირი: თეიმურაზ მინდორაშვილი პ/ნ 01027085708

მოვლის ხანგრძლივობა: 25 წელი

შენიშვნა:

არსებული მდგომარეობით: ტერიტორია თავისუფალია მწვანე ნარგავებისაგან.

საპროექტო მონაცემებით:

გაზონების ფართი შეადგენს = 923.4 ჯ3.მ.

რაც მეტია ჯ3 -ის საანგარიშო ფართზე 923.4 ჯ3.მ.>922 ჯ3.მ.

გათვალისწინებულია 47 ცაცხვის ხის დარგვა

ცაცხვი განეკუთვნება დიდი ვარჯის მქონე ხე -ნარგავს ერთი ხე ითვისებს ნორმატიულ 20-25 ჯ3.მ. - ს 47X20ჯ3.მ.-ზე = 940 ჯ3.მ.-ს რაც მეტია ჯ3 -ის საანგარიშო ფართზე 940ჯ3.მ. > 922 ჯ3.მ. -ზე

შპს. "არქიტექტურა, კონსტრუქცია" --- "აკე" ლიცენზია № 4150

ხელმძღვანელი		მ.ჯანაშია	საბურთალოს ტერიტორიაზე ქ.ზ.ჭავჭავაძის ქუჩის გასწვრივ ს/კ 01.19.24.007.006
			ბადეები: ფურცელი: ფურცლები:
			პრ. 1:1 1:200
			გენერალური გეგმა
			ფურცლის №