ჭრილი 1-1

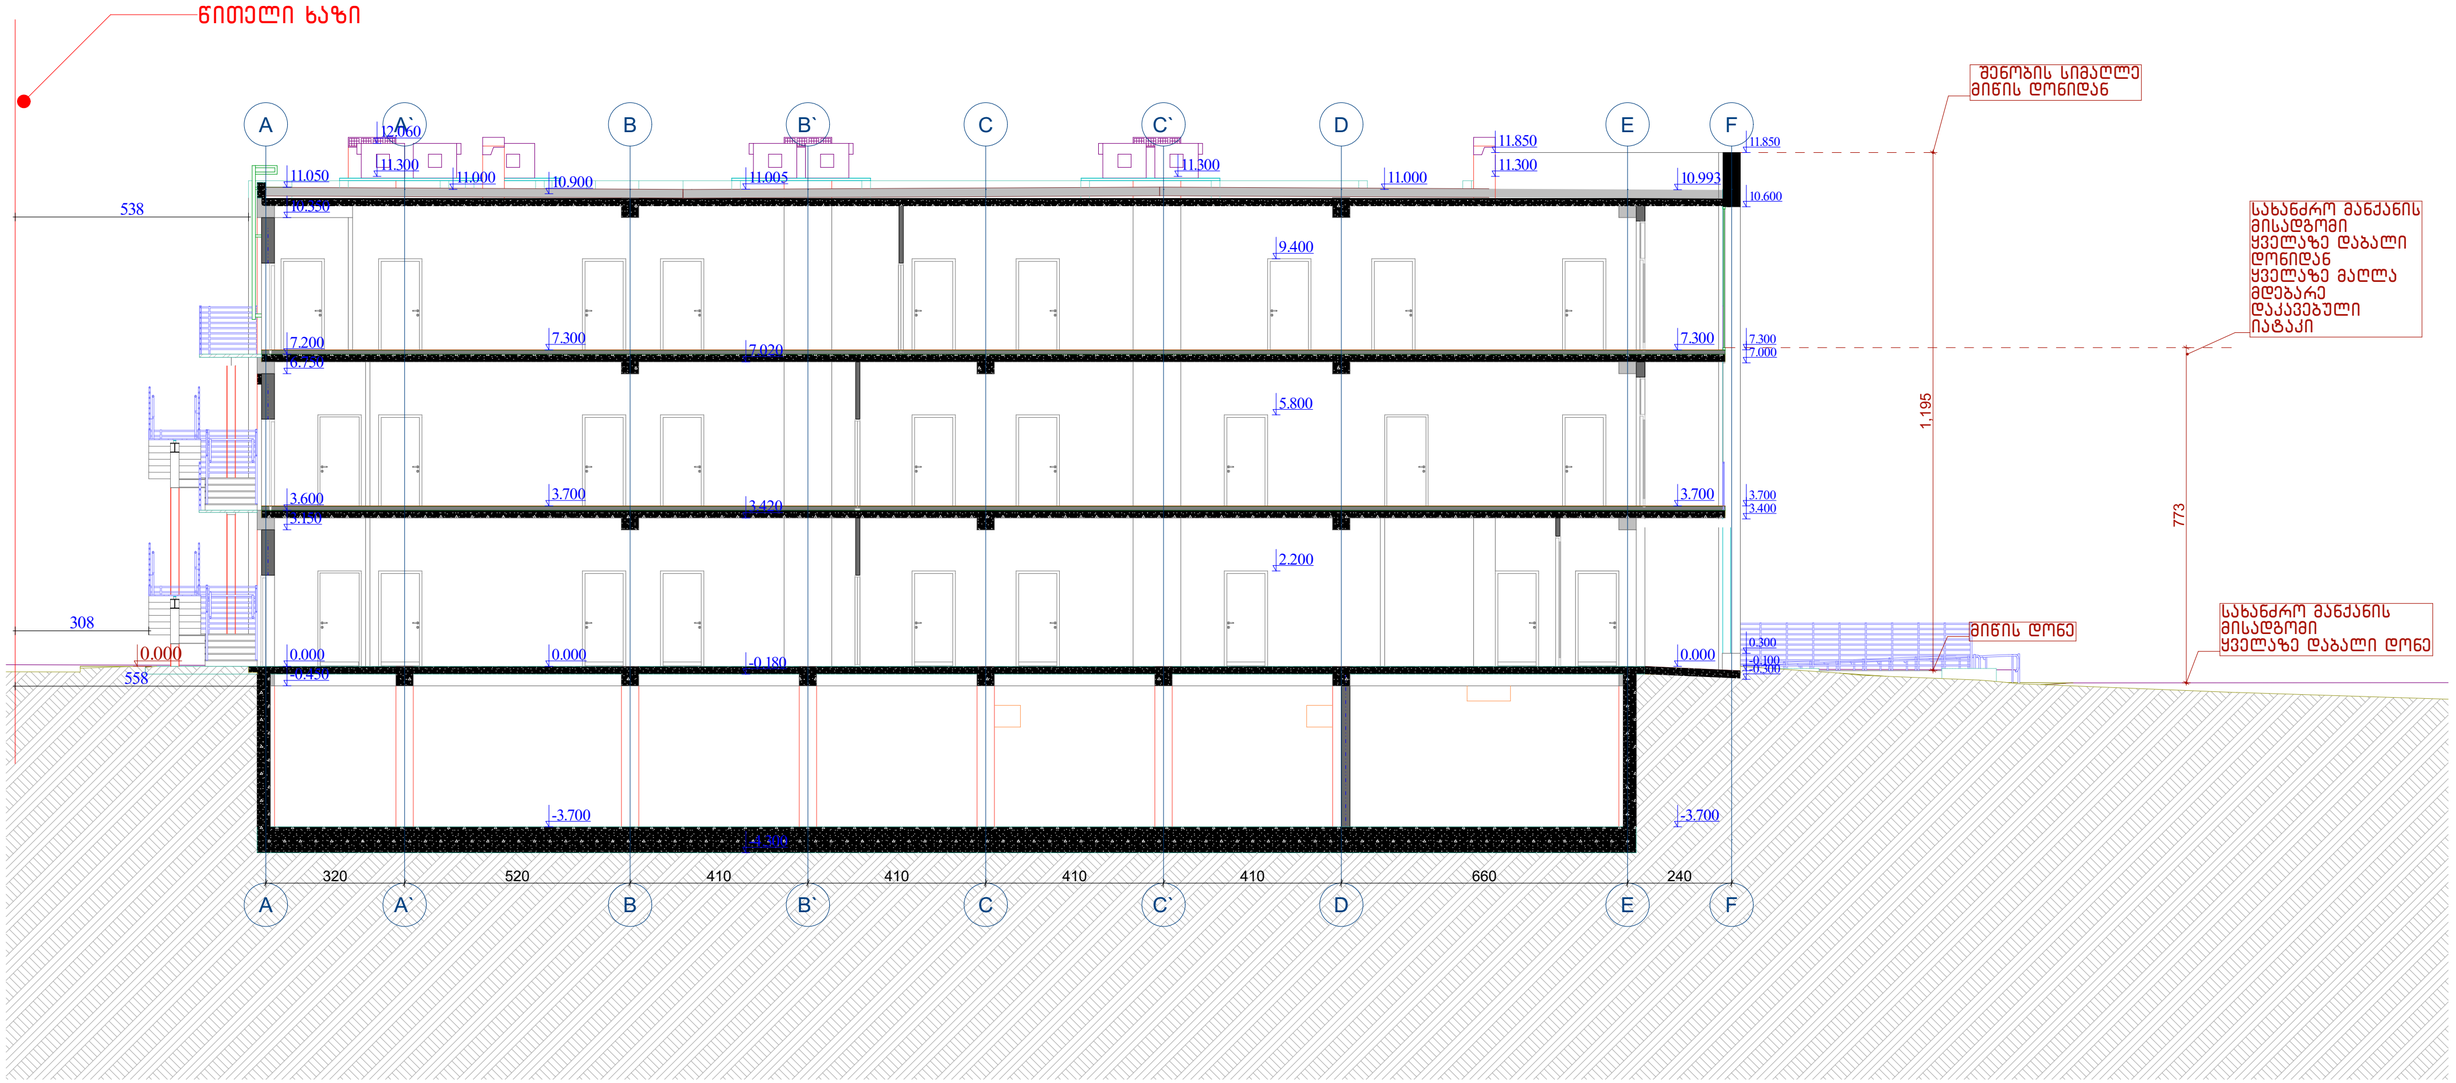

URBANICA

პროექტის სახელწოდება	ექსპლიკაცია	მასშტაბი	1:100	თანამდებობა	გვარი	ხელმოწერა
ქ.თბილისში, აკაკი ბელიაშვილის ქუჩა №133 - ის მიმდებარედ არსებული მიწის ნაკვეთის ს/კ 01.13.02.003.400		თარიღი	09-Mar-23	დირექტორი	მ. მურღულია	
არქიტექტურული პროექტი		სტადია	პროექტის შეთანხმება	პროექტის ავტორი	ი. მურღულია	
		გვერდი	10		ბ. ბერიშვილი	

ჭრილი 2-2

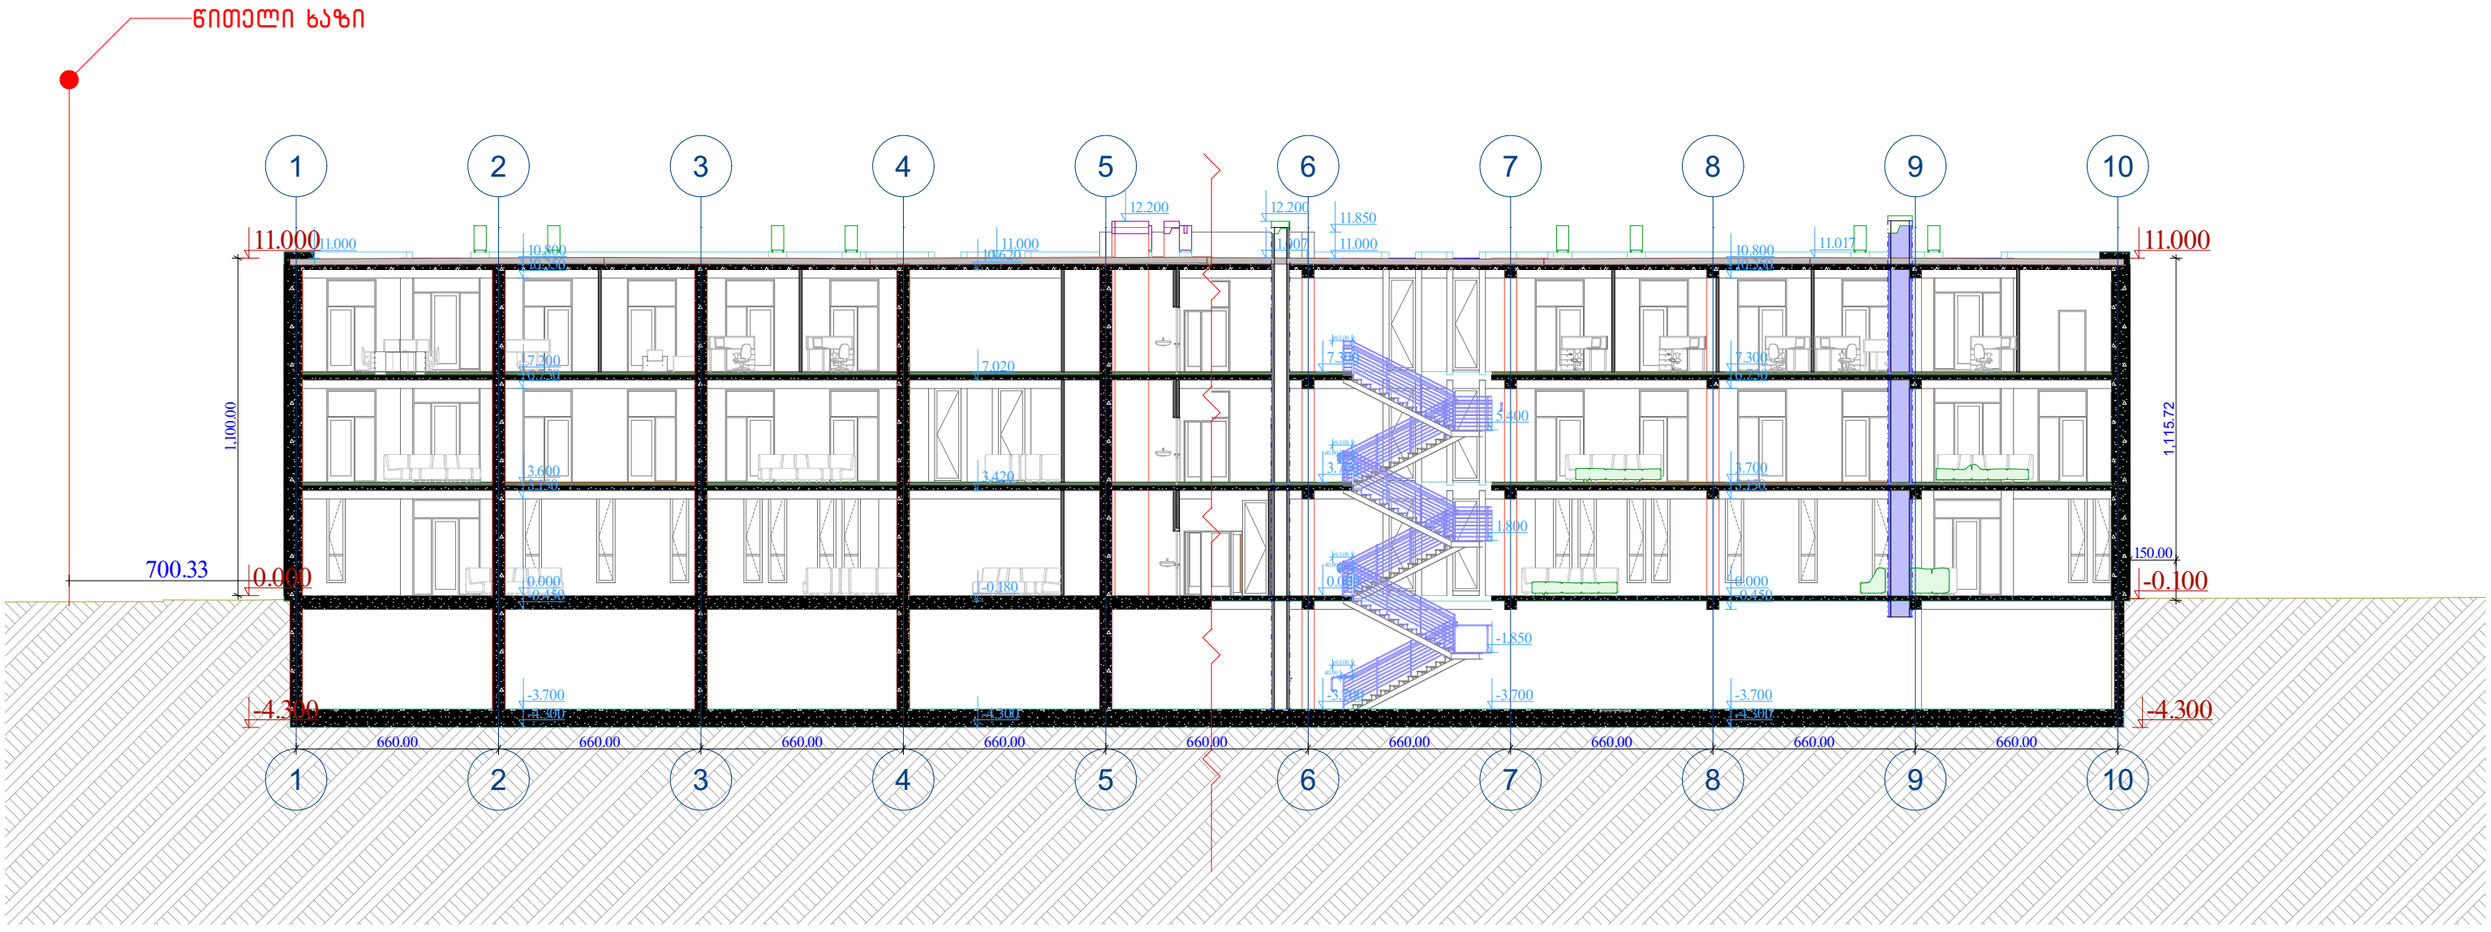

URBANICA

პროექტის სახელწოდება	ექსპლიკაცია		მასშტაბი	1:200	
ქ.თბილისში, აკაკი ბელიაშვილის ქუჩა №133 - ის მიმდებარედ არსებული მიწის ნაკვეთის ს/კ 01.13.02.003.400			თარიღი	09-Mar-23	
არქიტექტურული პროექტი			სტადია	პროექტის შეთანხმება	
			გვერდი	11	

თანამდებობა	გვარი	ხელმოწერა
დირექტორი	მ. მურღულია	
პროექტის ავტორი	ი. მურღულია	
	გ. ბერიშვილი	

კიბის კვანძები

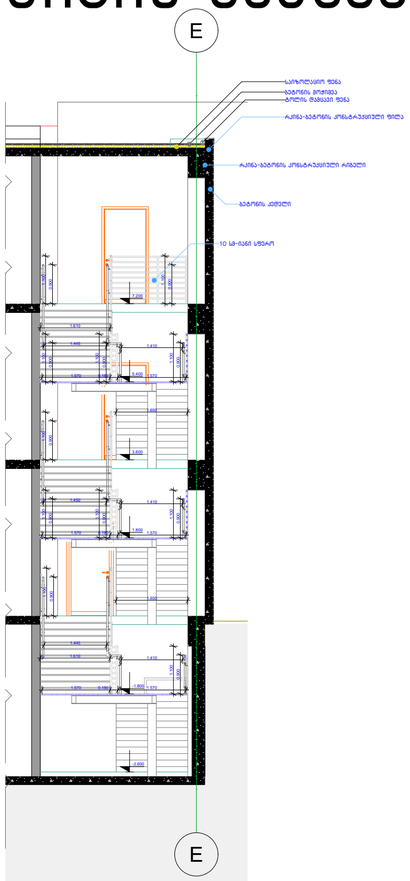

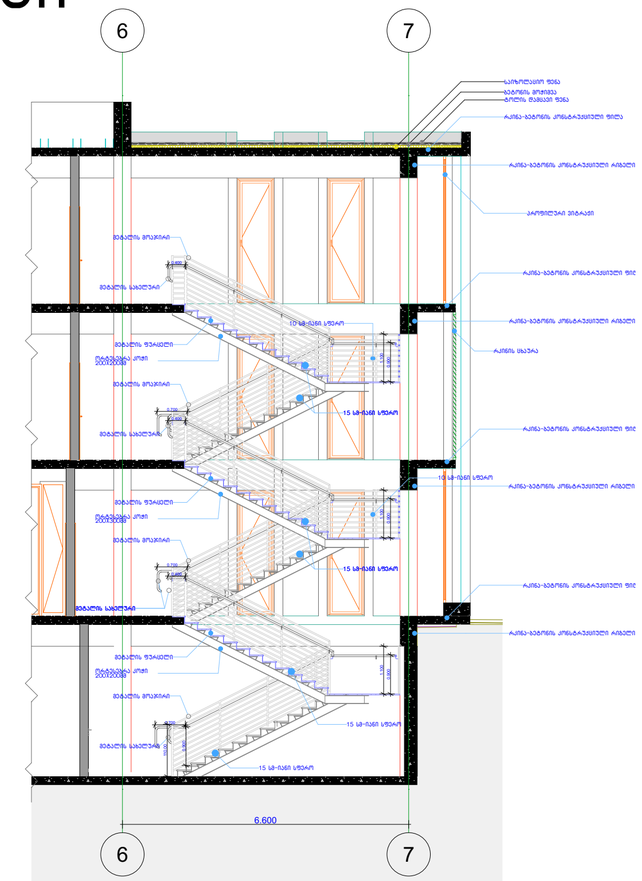

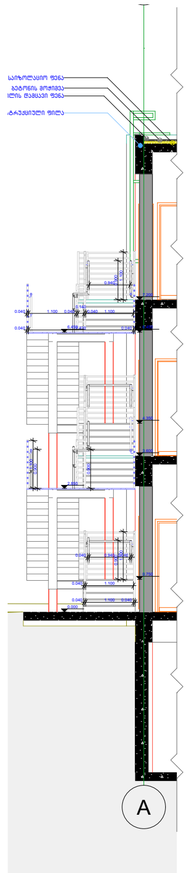

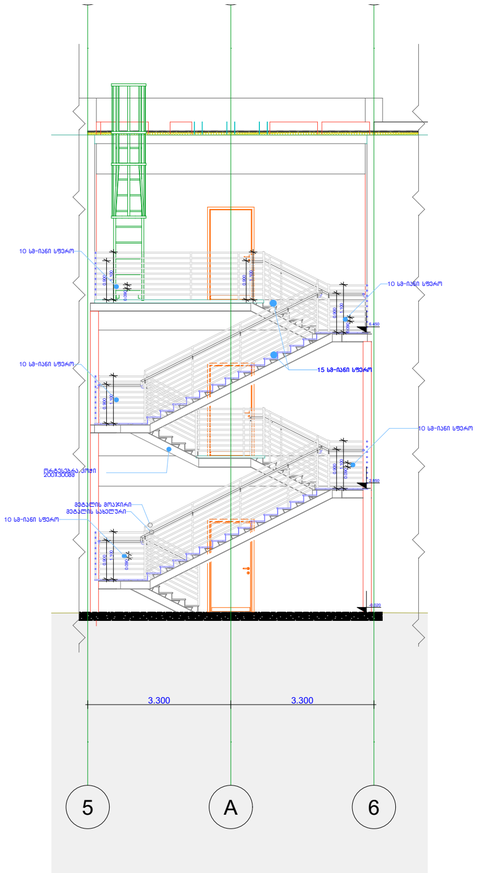

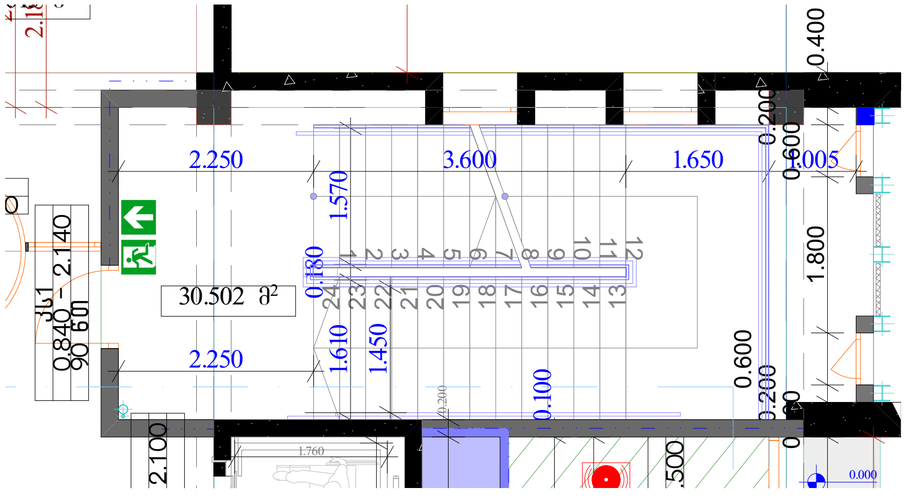

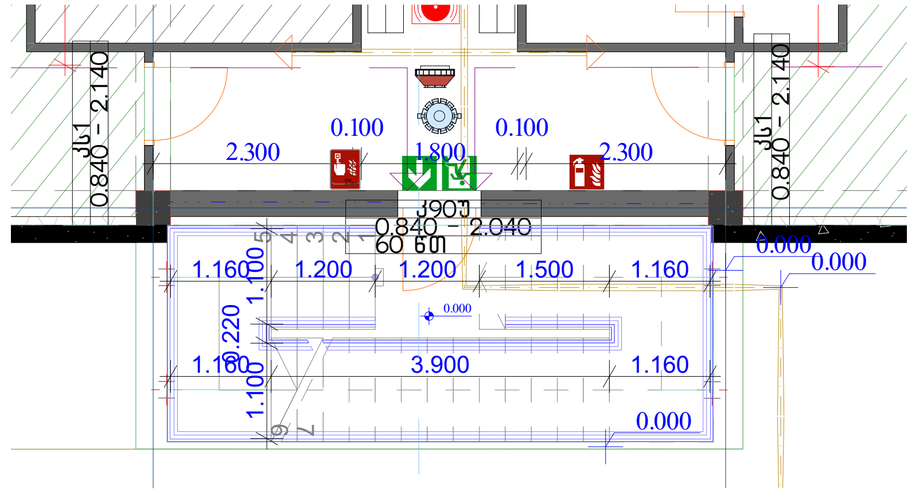

URBANICA

პროექტის სახელწოდება	ექსპლიკაცია		
ქ.თბილისში, აკაკი ბელიაშვილის ქუჩა №133 - ის მიმდებარედ არსებული მიწის ნაკვეთის ს/კ 01.13.02.003.400			
არქიტექტურული პროექტი			

მასშტაბი	1:100, 1:50	თანამდებობა	გვარი	ხელმოწერა
თარიღი	09-Mar-23	დირექტორი	მ. მურღულია	
სტადია	პროექტის შეთანხმება	პროექტის ავტორი	ი. მურღულია	
გვერდი	12		გ. ბერიშვილი	

გადახურვის კვანძი

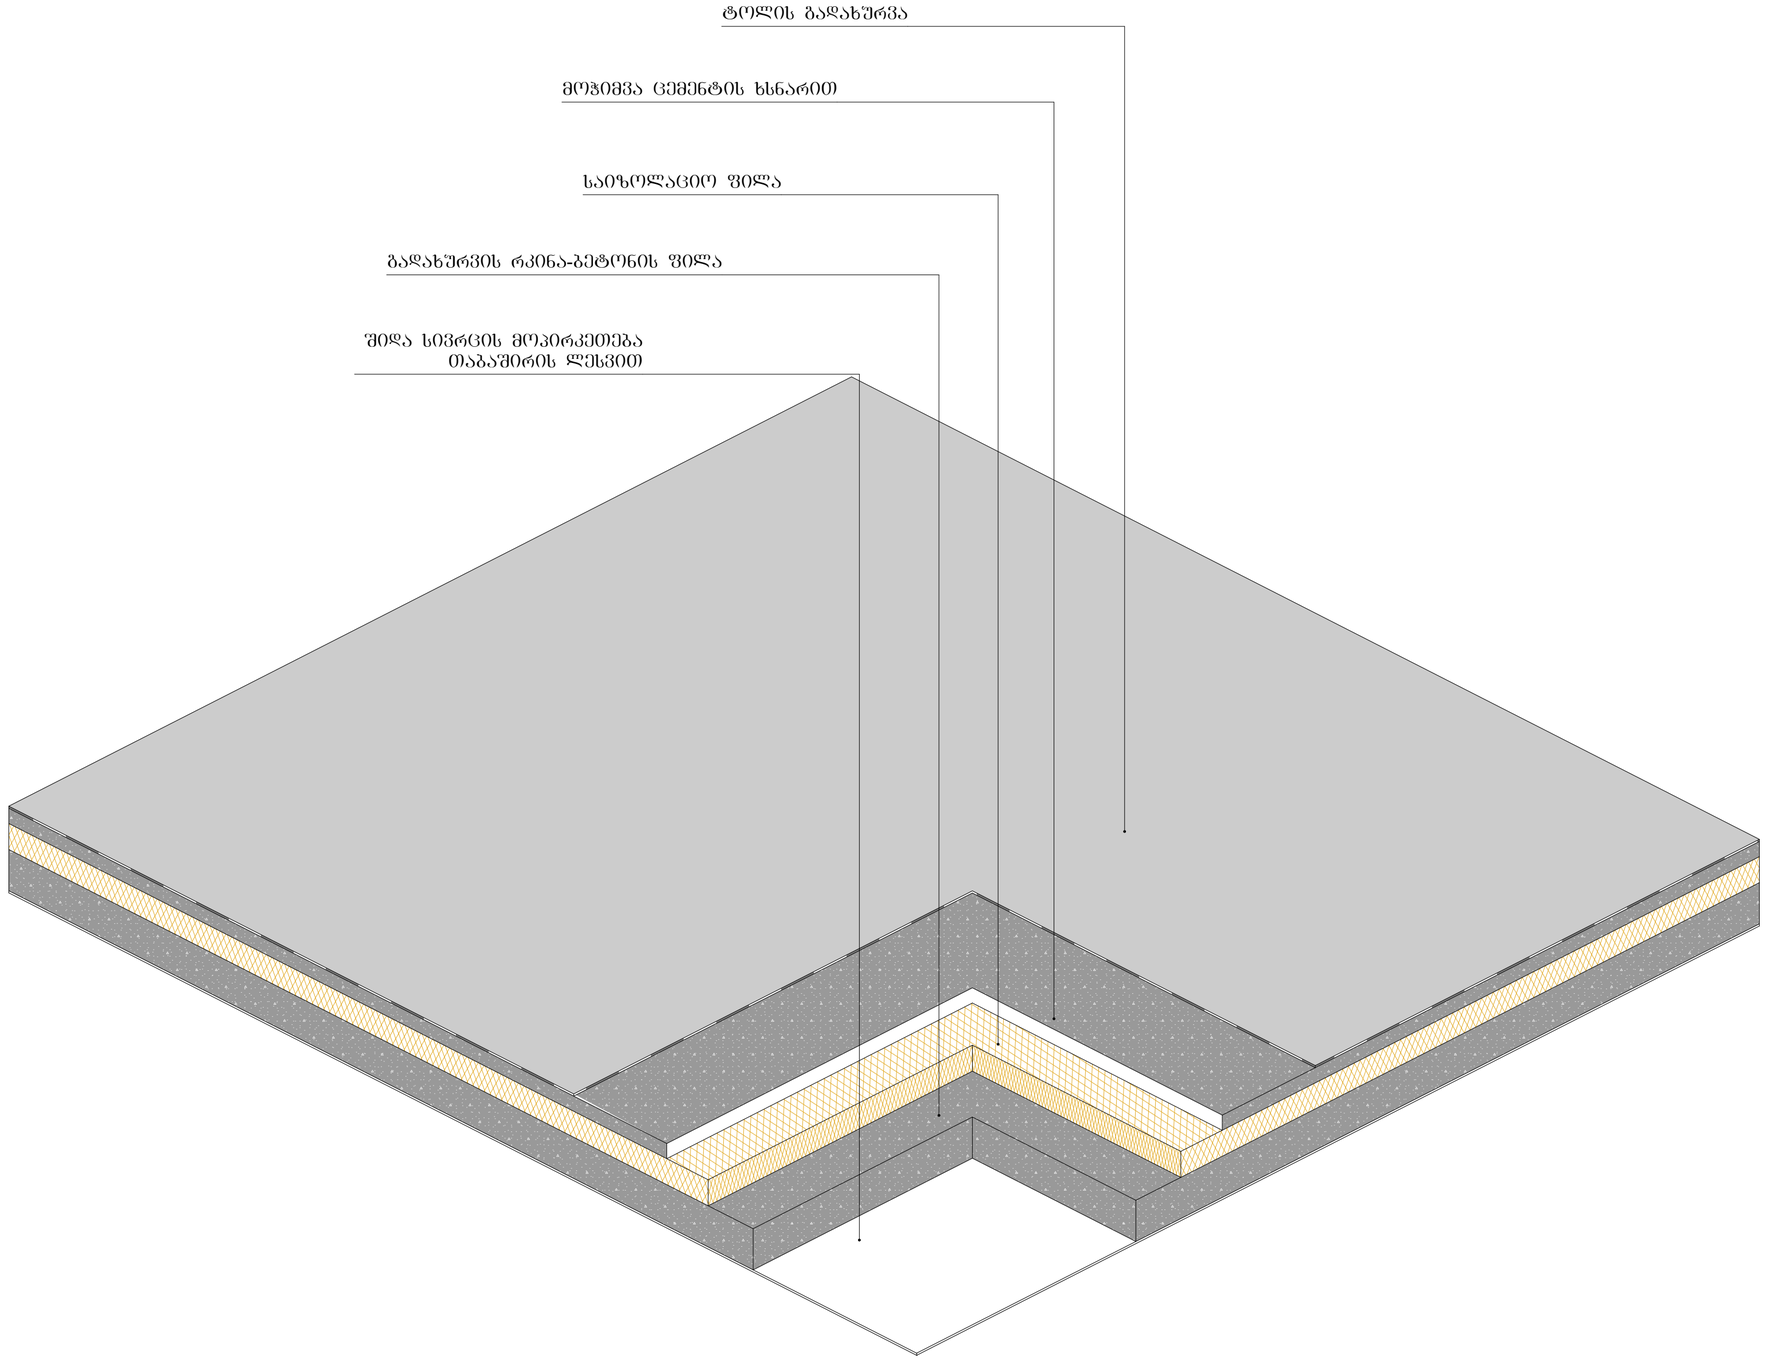

URBANICA

პროექტის სახელწოდება	ექსპლიკაცია	მასშტაბი	1:1	თანამდებობა	გვარი	ხელმოწერა
ქ.თბილისში, აკაკი ბელიაშვილის ქუჩა №133 – ის მიმდებარედ არსებული მიწის ნაკვეთის ს/კ 01.13.02.003.400		თარიღი	09-Mar-23	დირექტორი	მ. მურღულია	
არქიტექტურული პროექტი		სტადია	პროექტის შეთანხმება	პროექტის ავტორი	ი. მურღულია	
		გვერდი	13		ბ. ბერიშვილი	

გადახურვის კვანძი

კვანძი 1

კვანძი 2

URBANICA

პროექტის სახელწოდება	ექსპლიკაცია	მასშტაბი	1:10, 1:100	თანამდებობა	გვარი	ხელმოწერა
ქ.თბილისში, აკაკი ბელიაშვილის ქუჩა №133 – ის მიმდებარედ არსებული მიწის ნაკვეთის ს/კ 01.13.02.003.400		თარიღი	09-Mar-23	დირექტორი	მ. მურღულია	
არქიტექტურული პროექტი		სტადია	პროექტის შეთანხმება	პროექტის ავტორი	ი. მურღულია	
		გვერდი	14		გ. ბერიშვილი	