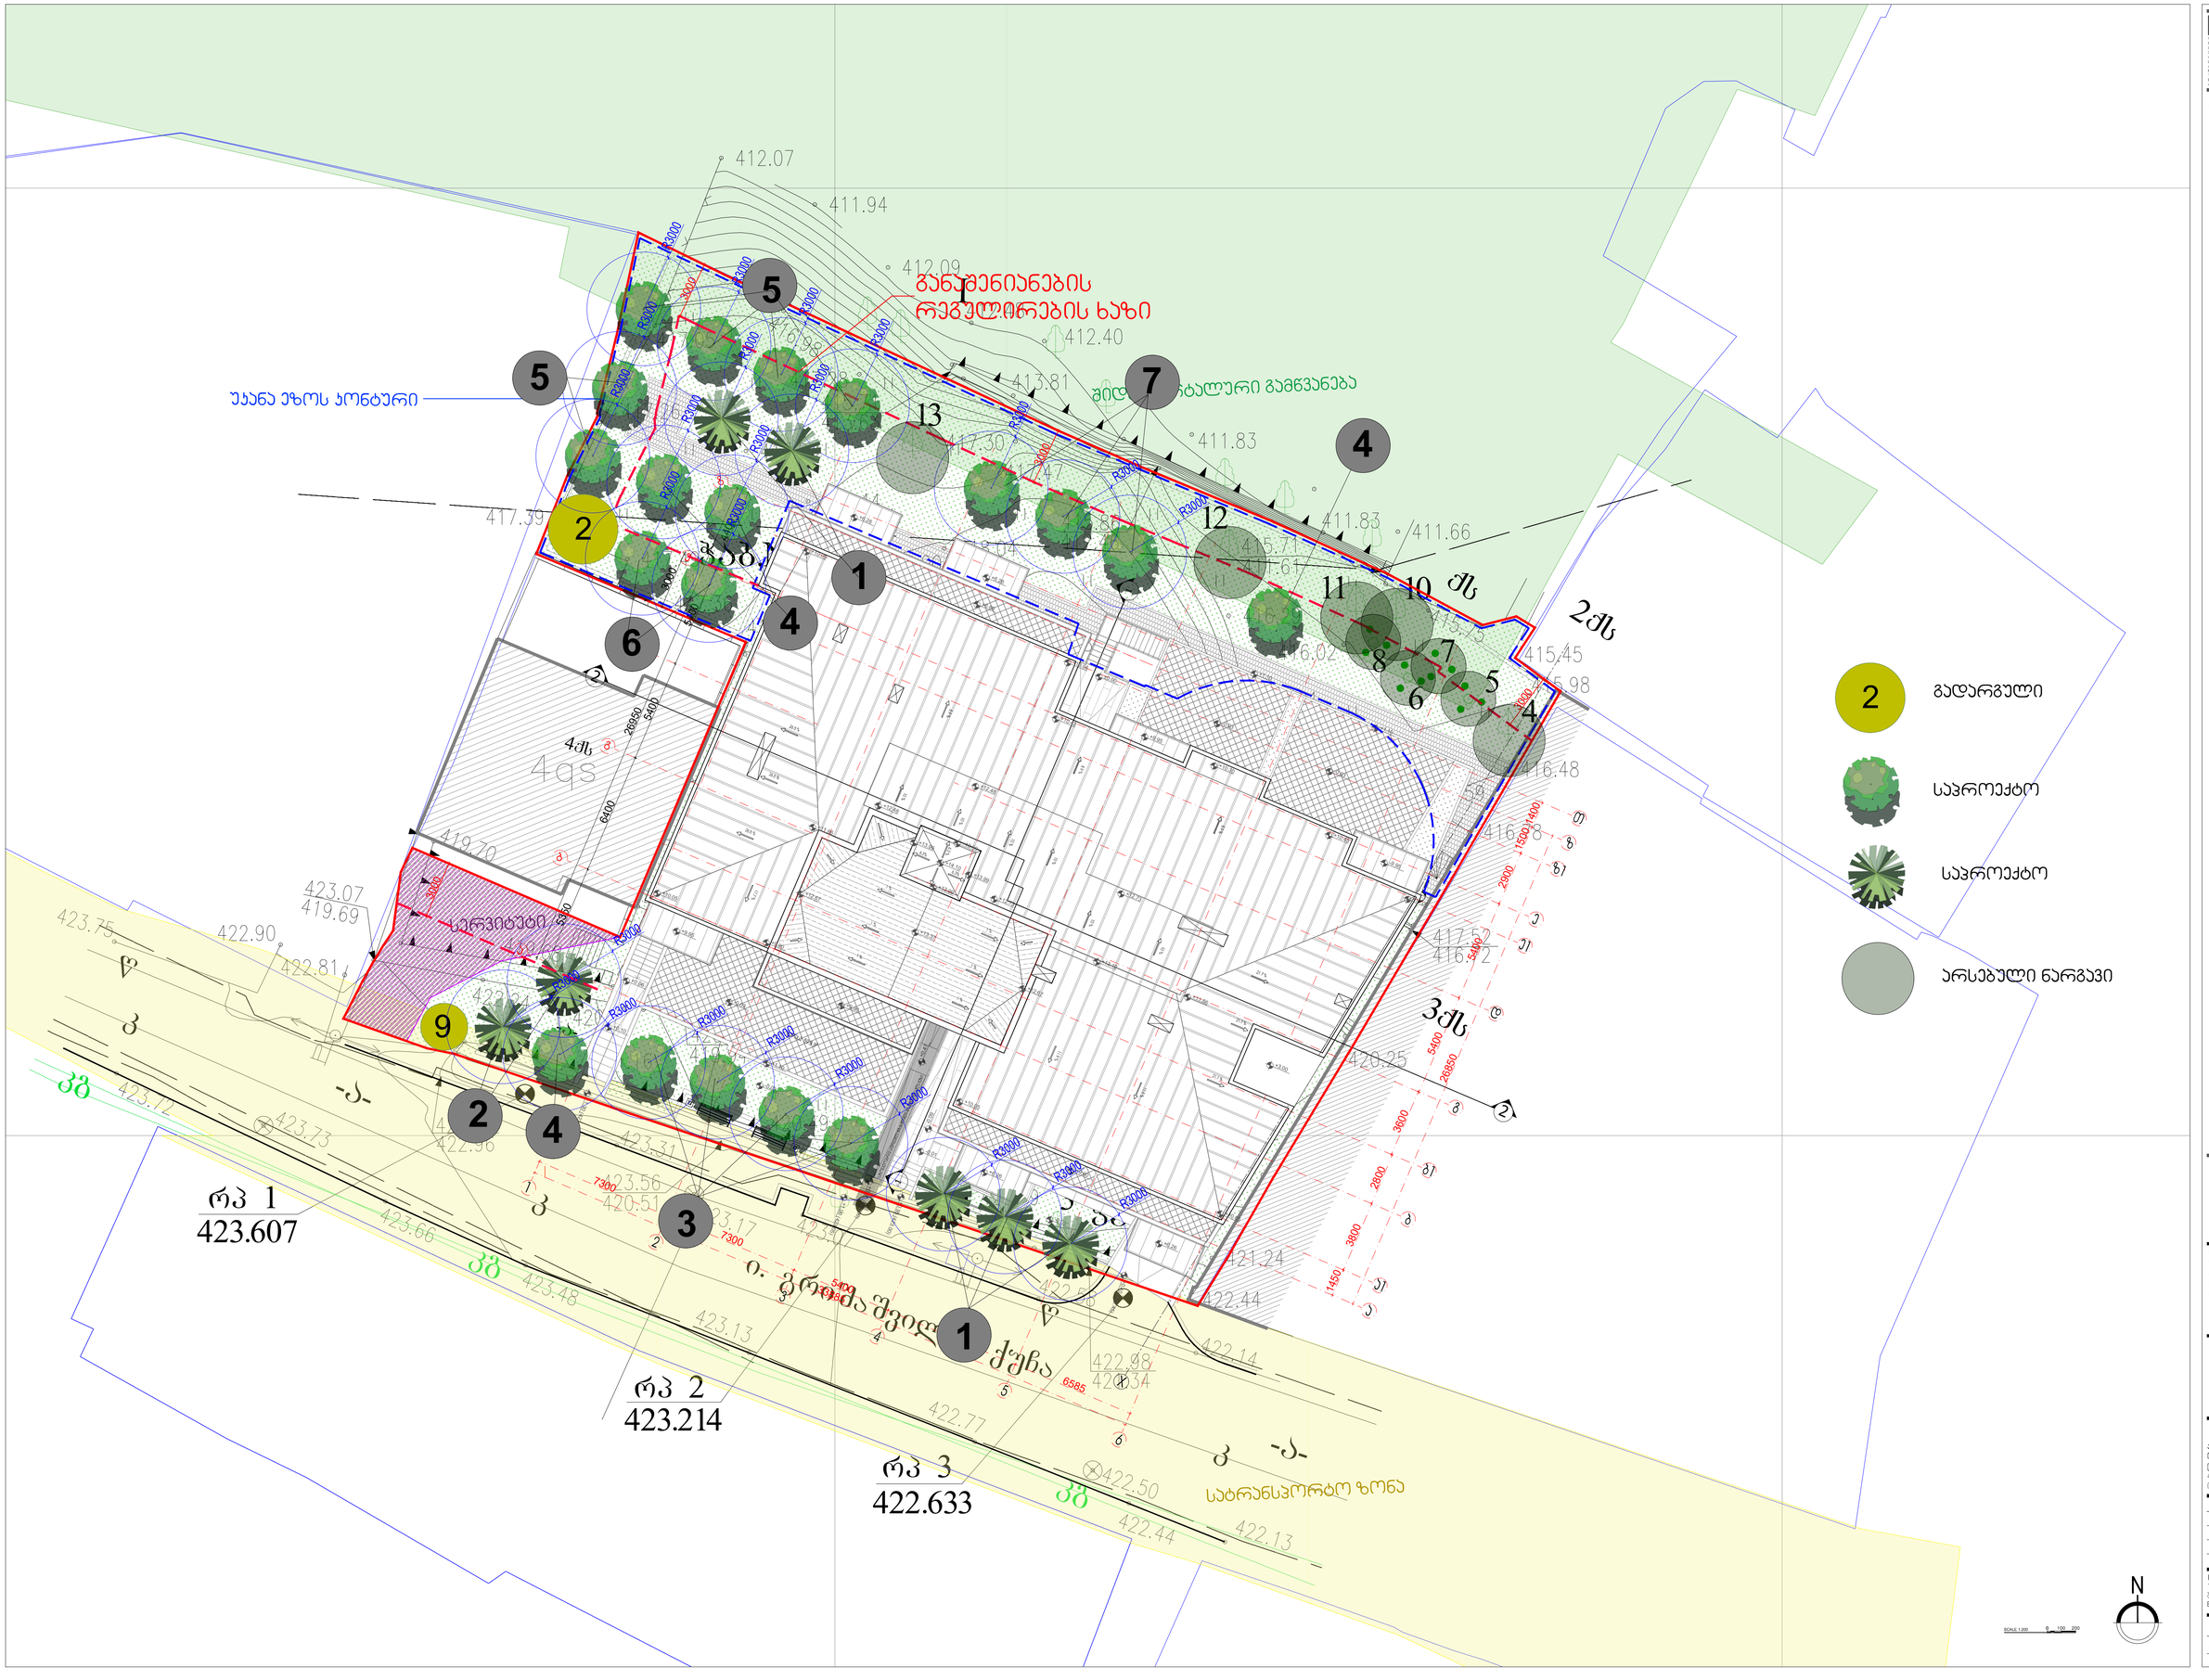

ARTSTUDIO PROJECT

აღნიშვნები:
Explication

საკადასტრო საზღვარი / Cadastral border

ბეტონის კედელი / Break wall

ბორდიური / Earth

სტრუქტურული ღერძები / Structural axis

H= 3.81 m. სართულის იატაკიდან ჭერამდე
Heights from floor to ceiling

შენიშვნები:
NOTE

დამკვეთი:
CLIENT:
შ.პ.ს. „ჰანს„
(ს/კ 405488191) თქრ. მისამ.
თბილისი, ს. ჭავჭავაძის გამ. №22.
„HANS„ LLC Identification Number: 405488191;
Legal Address: Kib., Ila Chavchavadze Avenue,
Tbilisi, Georgia; Apartment N22

პროექტი:
PROJECT:
მრავალბინიანი საცხოვრებელი სახლი
Multi-apartment residential house

მისამართი:
ADDRESS:
ქ. თბილისი,
ი.ჭავჭავაძის გამზირის კრწ. N46 ა
(ს/კ 01.18.04.015.046)
46a, I. Grishashvili avenue, Tbilisi
(plot #01.18.04.015.046)

დირექტორი Director	ე.ასათიანი	
მთ. არქიტექტორი Chief Architect	ე.ასათიანი	
პროექტის ხელმძღვანელი Design team	ს. ასათიანი	
	ე. ჩიხლაძე	

ნახაზის:
TITLE:
ბინა/შენ №1; Building # 1
ზოგადი გეგმა
General plan

მასშტაბი: SCALE	1:50	თარიღი DATE	22.08.2022
ეტაპი PHASE		ნახაზის: SHEET	A-001

A1

მიწის ნაკვეთის ტოპოგრაფიული გეგმა

New Point

ქალაქი თბილისი, იოსებ გრიშაშვილის ქუჩა, №46ა (ს/კ: 01.18.04.015.046)
შპს „მშენებელი-2004“-ს (ს/ნ: 205023277) საკუთრებაში არსებული 1882 კვ.მ. არასასოფლო-სამეურნეო დანიშნულების მიწის ნაკვეთის და მისი მიმდებარე ტერიტორიის ტოპოგრაფიული გეგმა

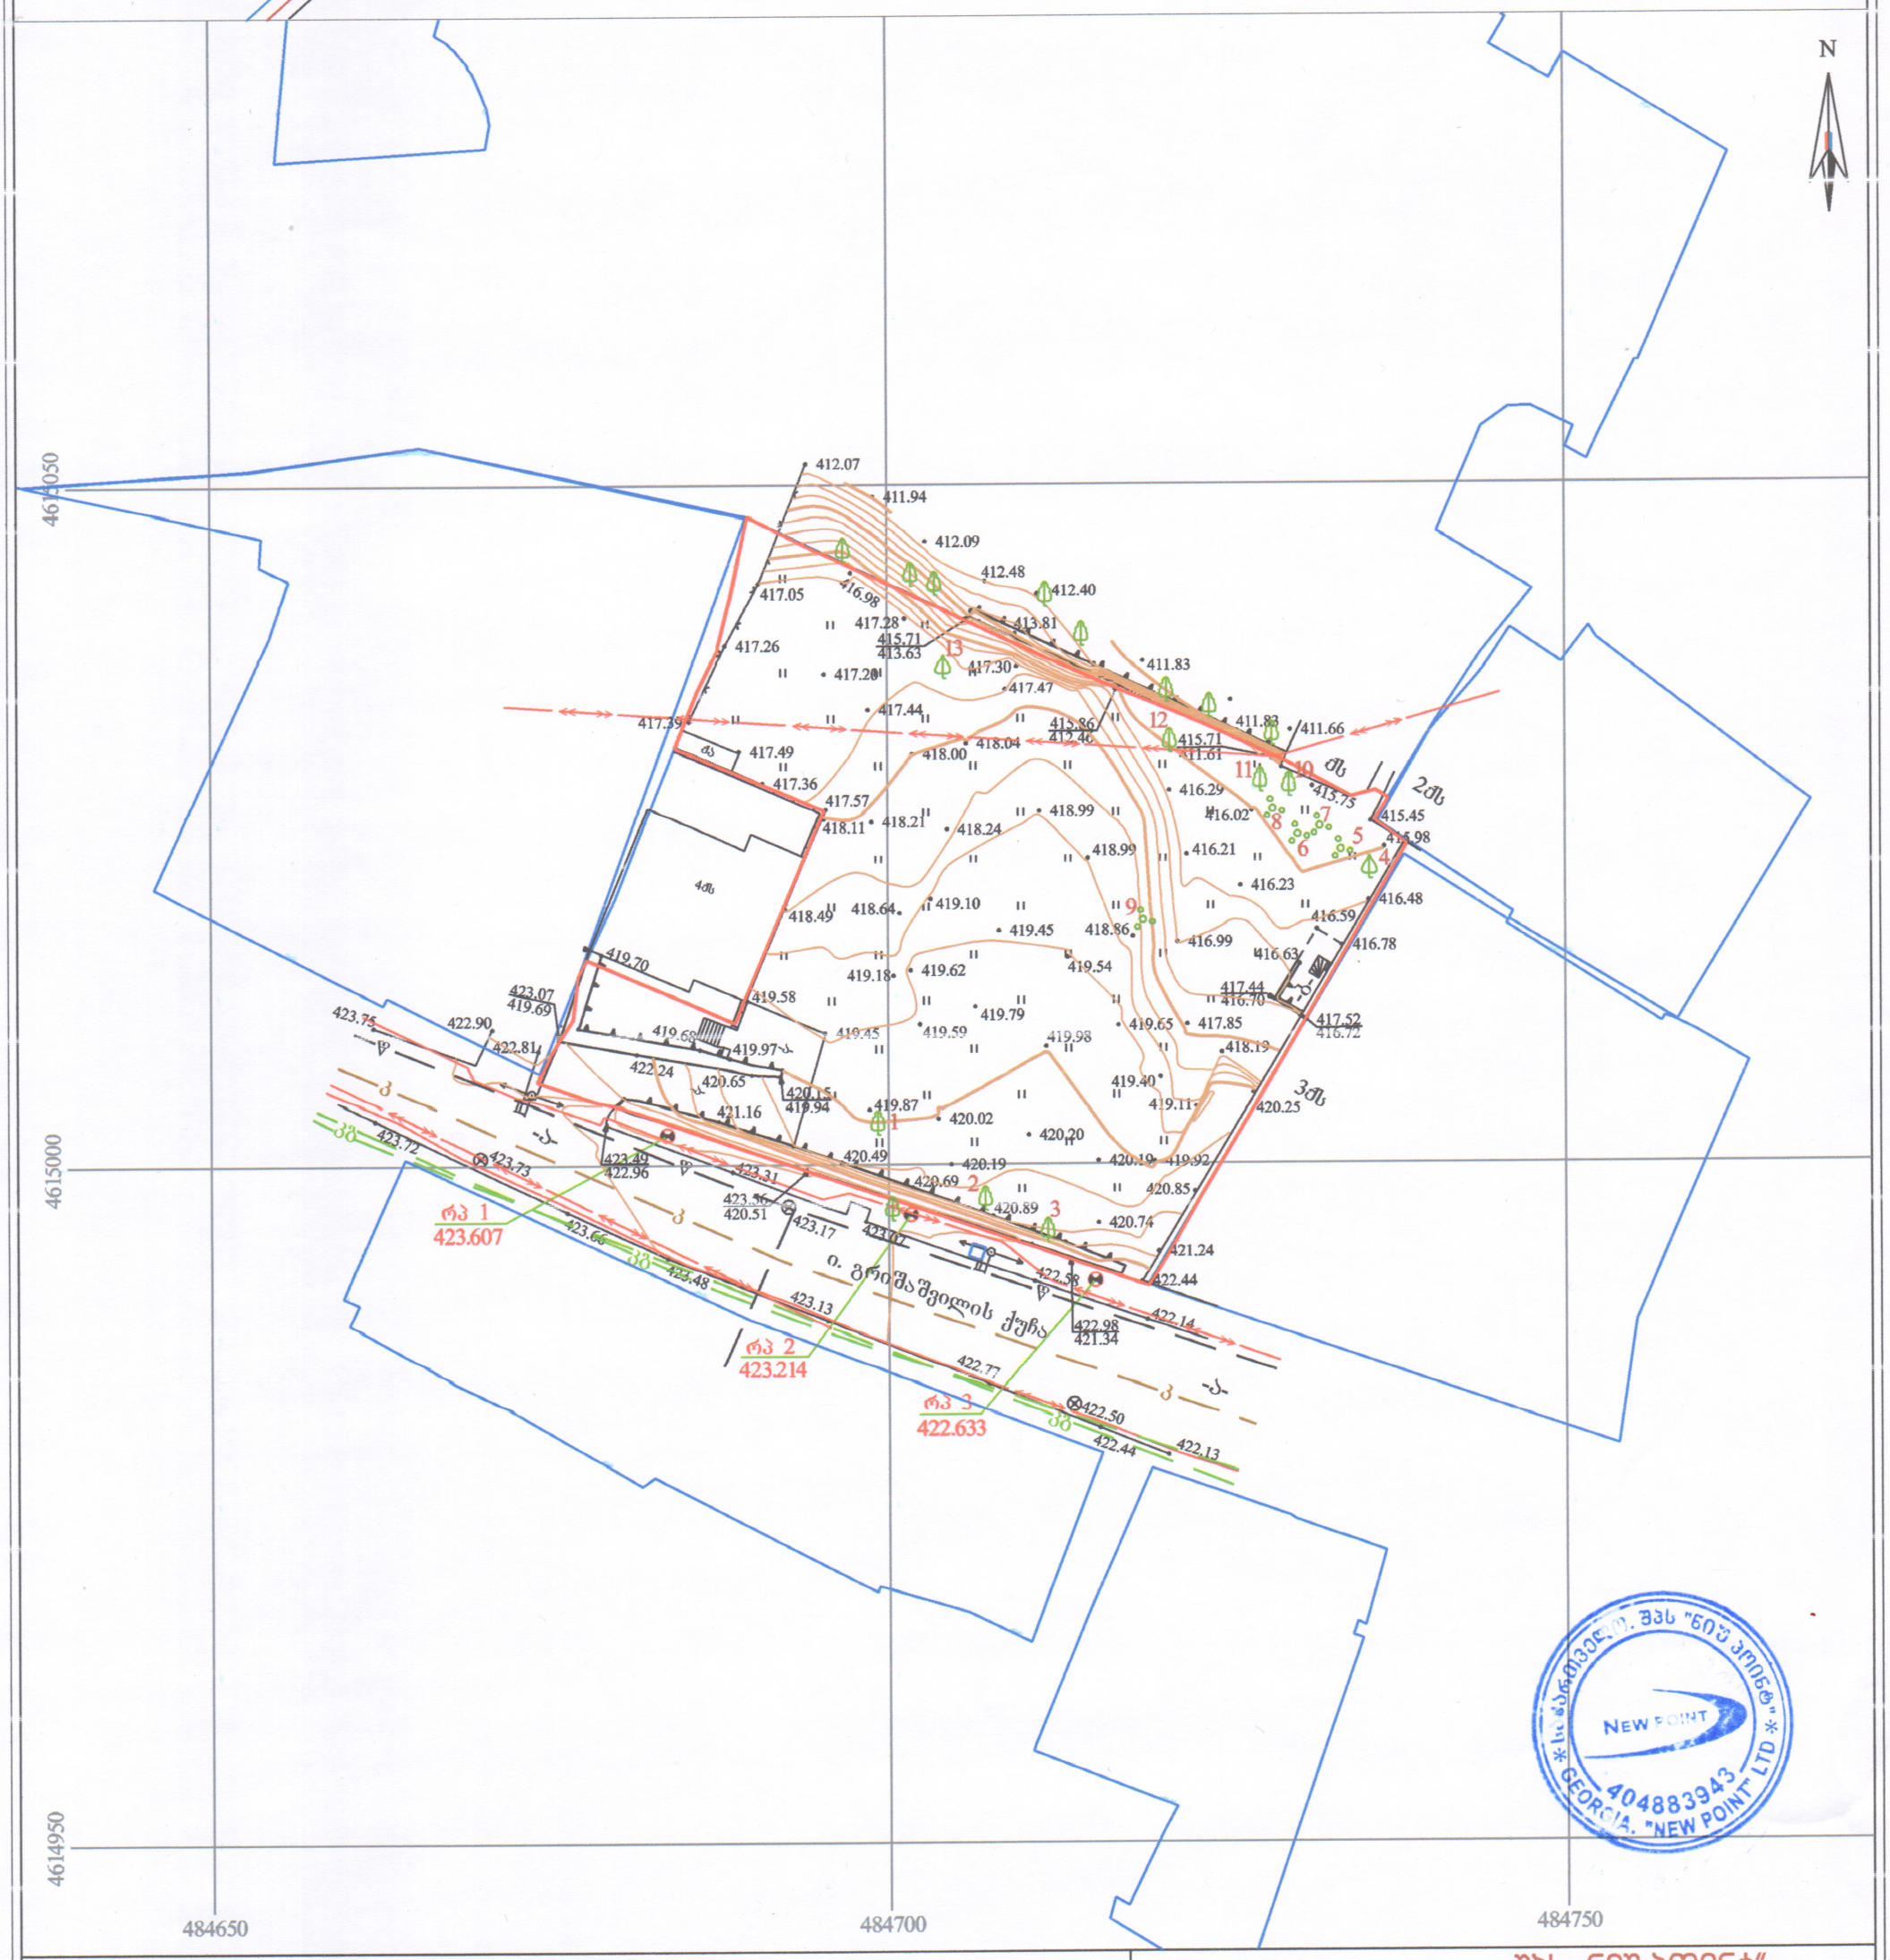

პირობითი აღნიშვნები

WGS 1984-ის კოორდინატთა სისტემის UTM პროექცია

- საცხოვრებელი შენობა
- არასაცხოვრებელი შენობა
- მშენებარე შენობა
- ნანგრევი
- ფარდული
- ფოთლოვანი ხე
- ხილკენკროვანი ხე
- წიწვოვანი ხე
- პალმა
- ბუჩქი/ მასიური ბუჩქი
- ვაზი
- გარე განათება
- ხის ღობე
- ღობე
- ლითონის ღობე
- ქვის კედელი
- კედელი
- ფლატე
- რკინიგზა
- სამეთვალყურეო ჭები
- ელ. გადამცემი ხაზი
- წყალგაყვანილობა
- გაზი
- კანალიზაცია
- სანიაღვრე
- კავშირგაბმულობა
- ელ. ქსელები
- გათბობა

შენიშვნა: 1) გეგმაზე დატანილია საჯარო რეესტრში რეგისტრირებული ნაკვეთის საზღვრები
2) ვინაიდან გეგმაზე დატანილია მხოლოდ რეგისტრირებული მიწისქვეშა კომუნიკაციები მათი მდებარეობების დაზუსტება მოხდეს ყველა კომუნიკაციის წარმომადგენლებთან

შპს „ნიუ პოინტ“
საქართველო, თბილისი, მგალობლიშვილის ქუჩა №3,
I სართული, ოფისი №3; ს/ნ: 404883943
www. newpoint.ge info@newpoint.ge
ტელ: / tel: +995 32 2945808; მობ: / cell phone: +995 557 704433;
Ltd „NewPoint“
office N3, floor N1, 3 mgaloblishvili str.
Tbilisi, Georgia ID: 404883943

დირექტორი:		გ. კირკიტაძე
აზომა:		ვ. ვირსალაძე
დახაზა:		ვ. ვირსალაძე
მაშტაბი: 1:500	ფორმატი: A3	24/12/2021 წ.