გენგეგმა მ 1:200

01.16.06.019.011

01.16.06.019.013

1244 მ²

ასფალტის გზა

39.7 m²

84.7 m²

#1

#2

#3

#4

1ქ.ა

2ქ.ა

ასფალტი

აივანი

01.16.06.019.012

01.16.06.019.032

9.029

9.008

უკანა ეზოს რეგულირების ხაზი

ფორმატი	A-3	2021 წ.

შენიშვნები:

1. ნახაზზე ზომები მოცემულია სანტიმეტრებში.
2. ნახაზზე ნიშნულები მოცემულია მეტრებში.
3. ნახაზის ცვლა ცვლილება მშენებლობისას შეთანხმებული უნდა იქნეს პროექტის ავტორთან.

ტექნიკურ-ეკონომიკური მაჩვენებლები:

ექსპლიკაცია :

- საკადასტრო საზღვარი
- საპროექტო შენობა
- არსებული შენობა
- 3 მეტრის დისტანცია ხე-ნარგავამდე
- #3 ხე-ნარგავის ნუმერაცია

დამკვეთი:	
მისამართი:	
პროექტის სახელწოდება	

თანამდებობა	სახელი გვარი	ხელმოწერა
დირექტორი:		
არ. მთ. არქ.:		
ავტორები:		
შესრულა:		

ნახაზის დასახელება:

სტადია:	ფურცელი:	რაოდენობა:	მასშტაბი:
ა.პ.	A- ---	--	1:100



პირობითი აღნიშვნები			ნაკვეთის საზღვრები მითითებულია დამკვეთის მიერ
რეგისტრირებული მიწის ნაკვეთის საზღვრები	500 სიმაღლის ნიშნული	ბიტონის კედელი	ობიექტის მისამართი: ქ. თბილისი, ტერენტი გრანელის ქ. №17
შენობა	ელ. ბოძი	მავთულის ზღუდე	
მომიჯნავე მიწის ნაკვეთის საზღვრები	ბუჩქი	ლითონის ზღუდე	
	ფოთლოვანი ხე	საყრდენი კედელი	
	ჭა		
00 + 00 UTM სისტემის კოორდინატები			

		შპს GMC
დირექტორი		შ. ლაცაბიძე
დამკვეთი		შპს "თბილისი ენერჯი" 205129617
მომზადების თარიღი	25.10.2022	მასშტაბი: 1:500

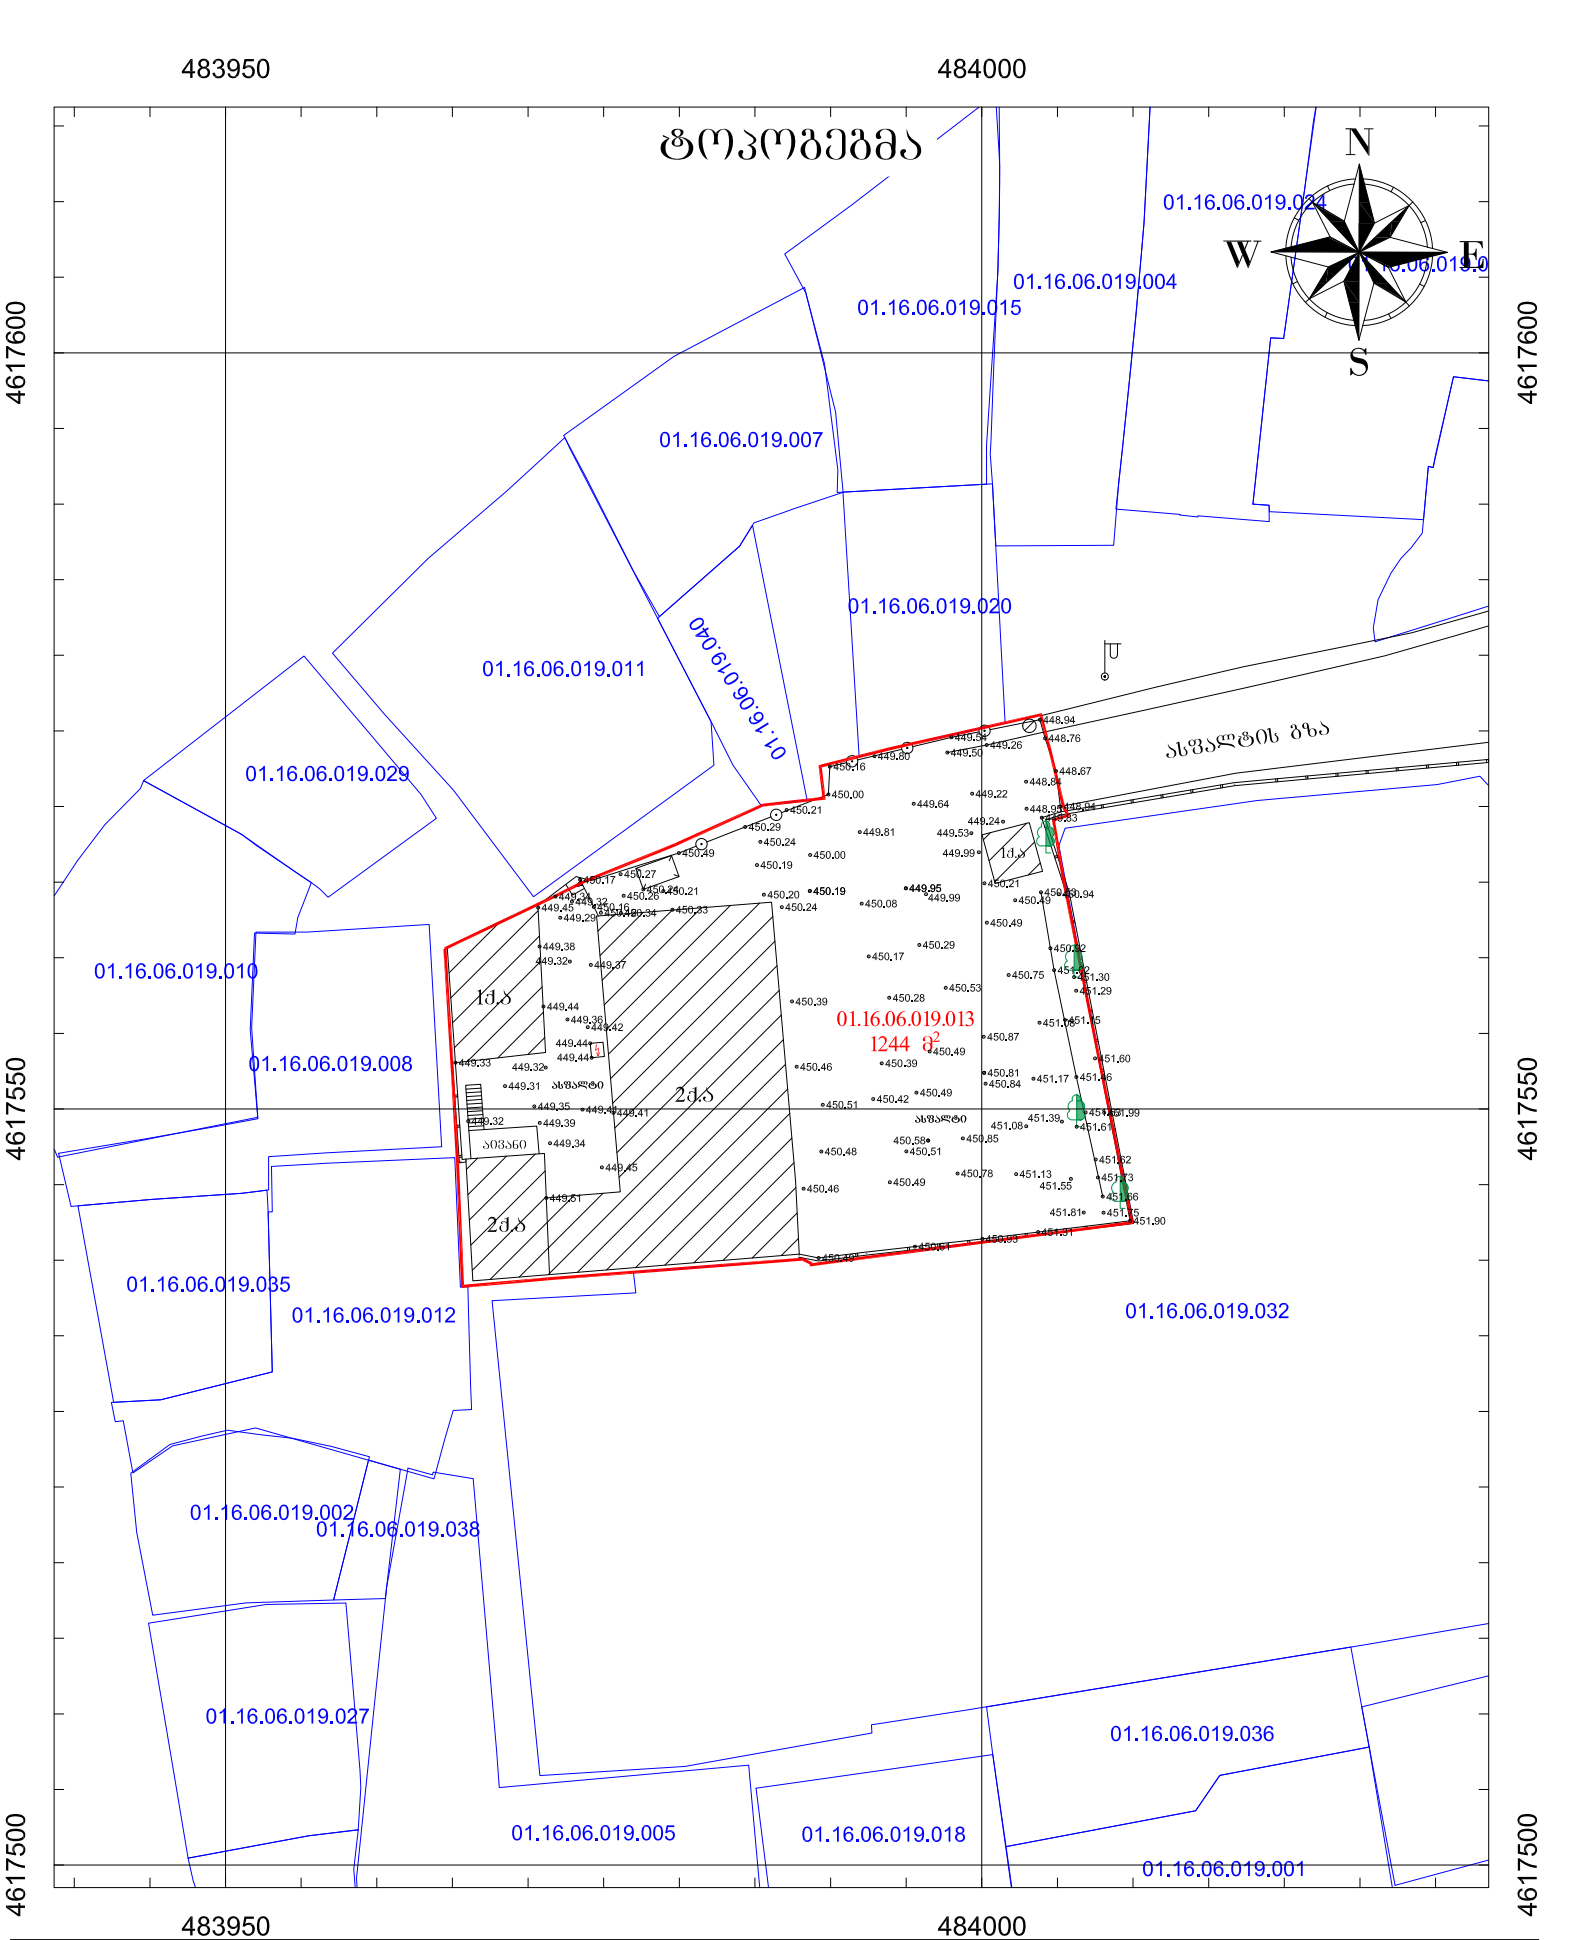

პირობითი აღნიშვნები

ნაკვეთის საზღვრები მითითებულია დამკვეთის მიერ

- რეგისტრირებული მიწის ნაკვეთის საზღვრები
- შენობა
- მომიჯნავე მიწის ნაკვეთის საზღვრები
- 500 სიმაღლის ნიშნული
- ელ. ბოძი
- ბუჩქი
- ფოთლოვანი ხე
- ჭა
- ბეტონის კედელი
- მავთულის ზღუდე
- ლითონის ზღუდე
- საყრდენი კედელი
- 00
- 00
- UTM სისტემის კოორდინატები

ობიექტის მისამართი:
ქ. თბილისი, ტერენტი გრანელის ქ. №17

შპს GMC

დირექტორი		შ. ლაცაბიძე
დამკვეთი		შპს "თბილისი ენერჯი" 205129617
მომზადების თარიღი	25.10.2022	მასშტაბი: 1:500