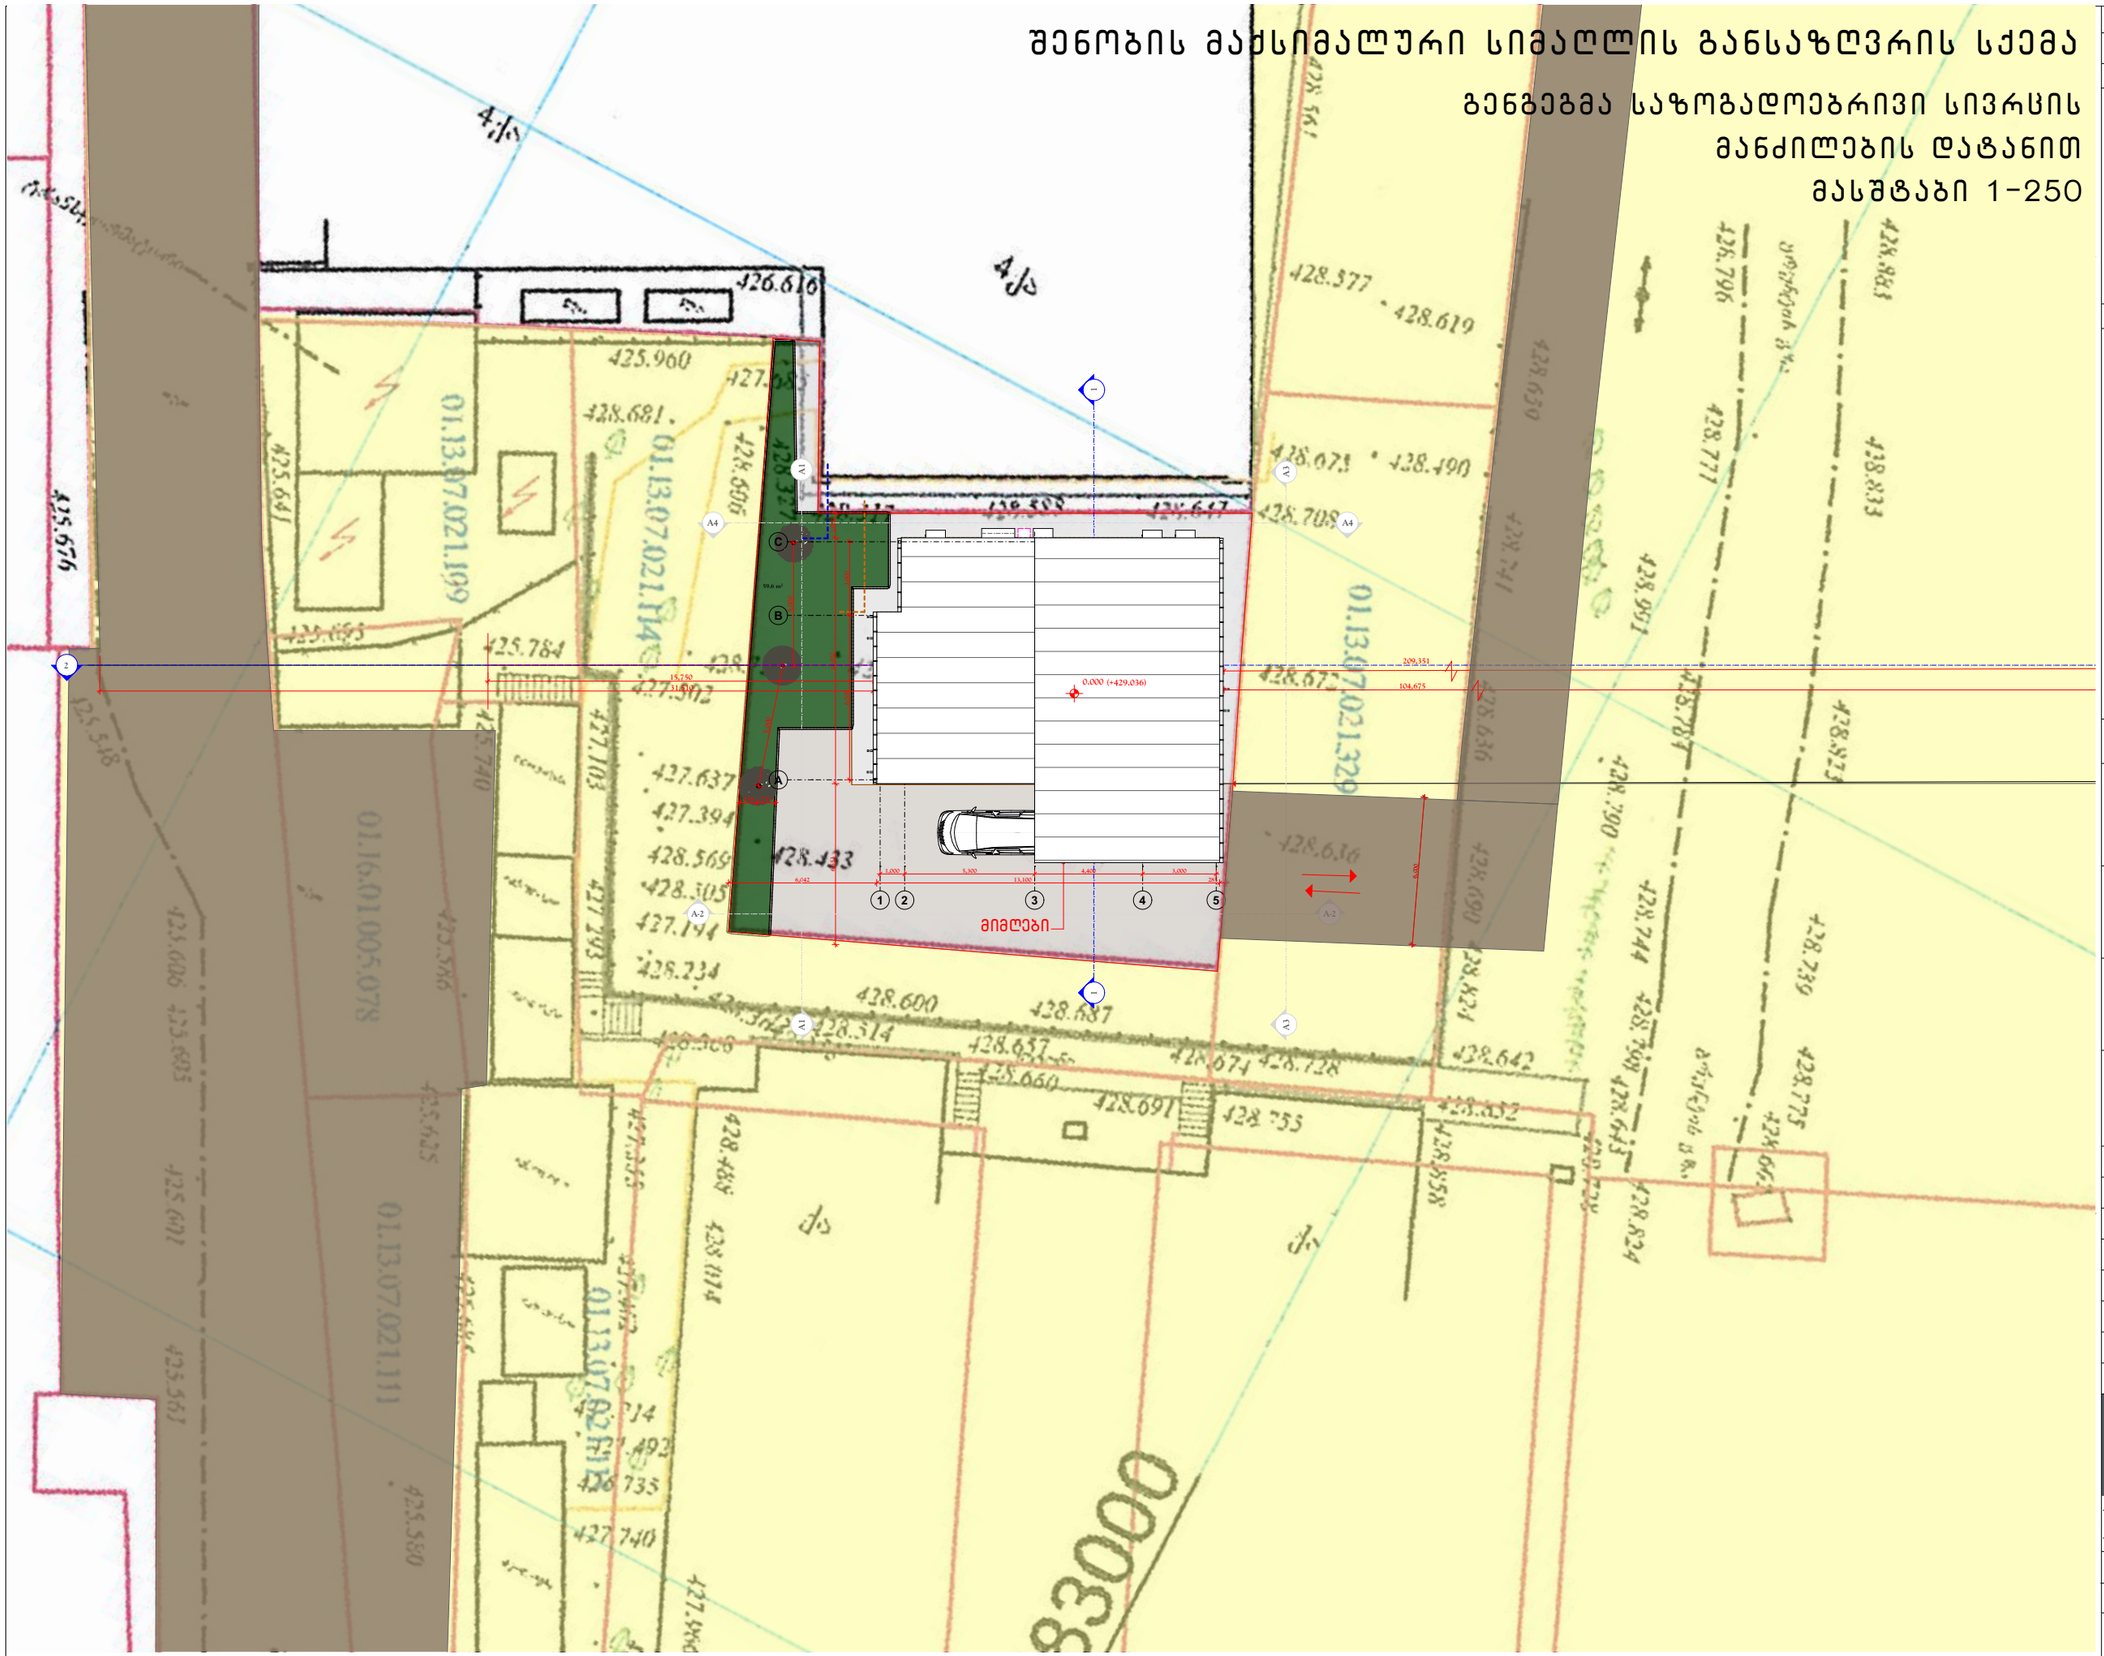

GSPublisherVersion 0.0.100.100

1:250

ქ. თბილისი, რკინიგზის
ცენტრალური ვაგზალი
s.k. 01.13.07.021.113

სასწრაფო დახმარების პუნქტი (მიმღები)

ARCHITECTURE

სახელი, გვარი ხელმოწერა

თარიღი
DATE OF ISSUE

მუშა პროექტი

სტადია ინდექსი ფურც.

კორექტ. თარიღი

ნახაზი
DRWG.

1
2
3

კორექტირება

PAGES

REVISIONS
REV. DATE

STAGE INDEX

არქიტექტურული ნაწილი

Working Draft

Name, შურნამე შიგნატურე

დ. ცანავა
D. ჩანავა
თ. ჯომარჯიძე

T. Jomarjidze

E-mail: apexstudio.ge@ gmail. com

ტელ.: (+995 97) 77 55 70

საქართველო, თბილისი 0194, კუს ტბის შესახვევი #1

შპს. "აპექს სტუდიო 1"

დამკვეთი
PRINCIPAL

ი. ბარნაბიშვილი

ნ. ალექსიადისი

09.03.2023.

I. Barnabishvili

N. Aleksiadis

მ. იონიდისი
M. Ionidisi

მ. იონიდისი
M. Ionidisi

შპს "თოდუას კლინიკა"

სიტუაციური სქემა
KEY PLAN

შენიშვნები NOTES

ფორმატი
PAPER SIZE

დაკვეთა #
CONTRACT #

ფაილის სახელი
FILE NAME

პროექტის #
PROJECT #

A3 ... ...

პირობითი აღნიშვნები LEGEND

masS.
SCALE

მისამართი
ADDRESS

პროექტი
PROJECT

თანამდებობა
Position

შეასრულა

Performing work
შეამოწმა

Checked by

კონსტრუქტორი
Constructor
მთ. ტექნოლოგი

Chief Technologist

დირექტორი

პრ. მთ. არქიტექტორი

Director

Chief Architect of the Project

დირექტორი
Director

გრუნტის გზა

გრუნტის
გზა

ავტოფარეხი

ავტოფარეხი

ავტოფარეხი

la

la

ავტოფარეხი

ავტოფარეხი

ავტოფარეხი

ბეტონი

-a-

-a-

-a-

4qa

4qa

qa

428.662

428.798

428.744
428.739

428.784
428.823

428.771
428.833

428.796

428.883

428.775

428.824

428.728

428.643
428.858

428.642

428.852

428.824

428.790

428.991

428.755

428.691

428.660

428.657 428.674

428.600

428.553

428.508

427.293 427.103

428.364

426.735

427.492

427.714

427.740

427.950

428.014
427.462

427.255

428.488

427.966

428.234

428.514

428.687

428.728

428.505

427.194

427.394

427.637

427.502

428.727 428.596

428.604

428.672

428.636

428.636

428.690

428.574 428.569 428.433

428.517 428.588 428.647 428.708

428.741

428.327

428.681

428.606

425.960

426.616

427.685

428.490 428.675

428.577

428.561

428.659

428.619

425.685

425.580

425.561 425.601 425.605 425.606

425.625

425.586

425.548

425.693 425.641

425.676

425.784 425.740

01.13.07.021.113

01.13.07.021.114

01.13.07.021.109

01.16.01.005.078

01.13.07.021.111
01.13.07.021.115

01.13.07.021.329

ტრანსფორმატორი

მილი

f.

425.09

425.67

425.67

425.80

429.41
429.50

429.04

430.25

430.17

428.71
428.94

428.81
425.77

425.66

425.57

425.58

425.64

425.55

59.6 m2

1 2 3 4 5

A

B

5,000

5,000

718 731

6,000

1,000 5,300 4,400 3,000

6,700 3,000

6,042 13,100 285 6,553 10,020 1,000

31,510

15,750

209,351

104,675

±0.000

1 1

2

A1 A1

A-2 A-2 A3 A3

A4 A4

მიმღები

C

0.000 (+429.036)

გენგეგმა საზოგადოებრივი სივრცის

მანძილების დატანით

მასშტაბი 1-250

შენიშვნა: სამხრეთის მხარეს ტზ ზონის მანძილიდან

გამომდინარე სიმაღლის სხივის აგება საჭიროებას არ

წარმოადგენს.

შენობის მაქსიმალური სიმაღლის განსაზღვრის სქემა

შენობის მაქსიმალური სიმაღლის განსაზღვრის სქემა

ჭრილი 2-2 საზოგადოებრივი სივრცის (დასავლეთ და აღმოსავლეთ) მანძილების დატანით

მასშტაბი 1-250

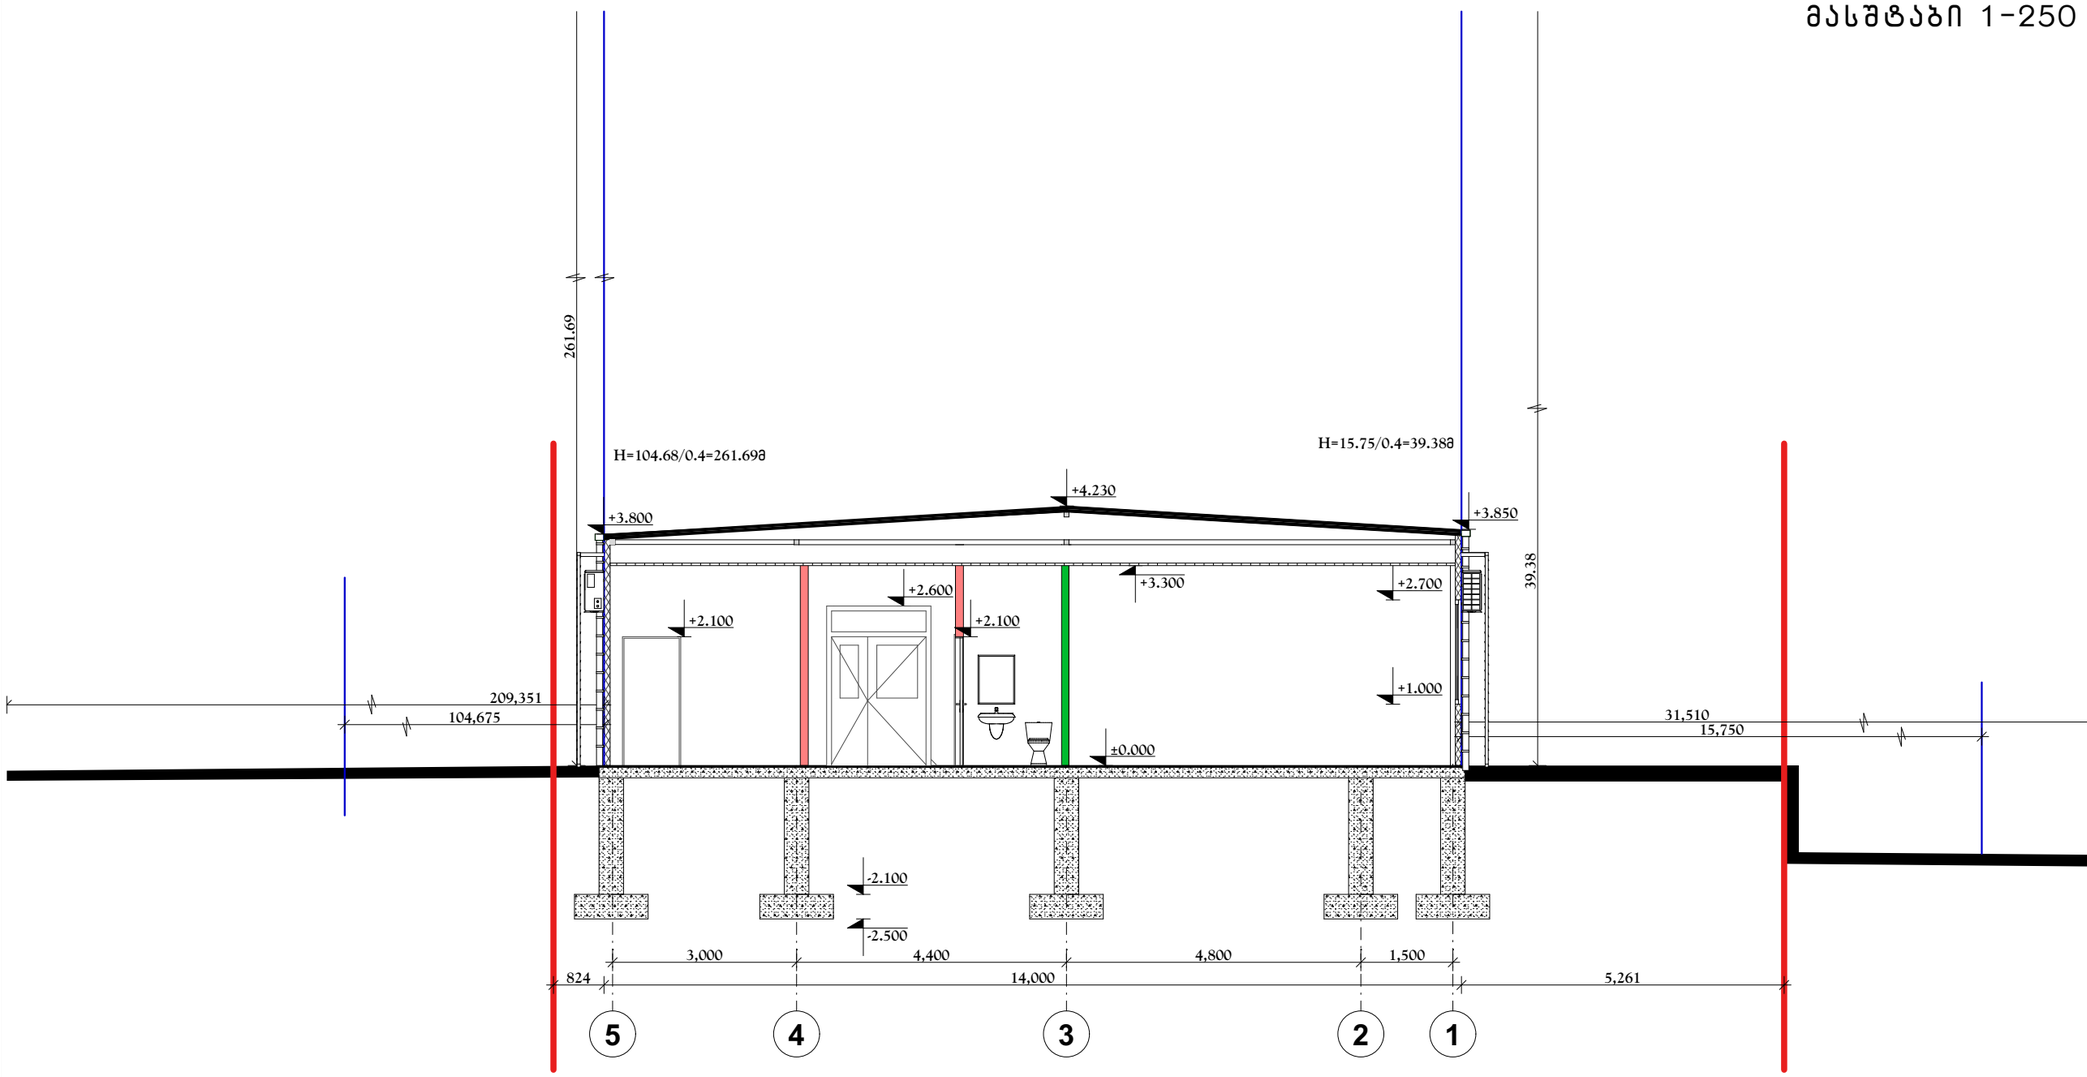

ფორმატი PAPER SIZE	ხელშეკრულების № CONTRACT №	პროექტის № PROJECT №	ფაილის სახელი FILE NAME
A3	...	...	...

პირობითი აღნიშვნები LEGEND

შენიშვნები NOTES

სიტუაციური სქემა
KEY PLAN

დამკვეთი
PRINCIPAL
შპს "თოდუას კლინიკა"

პროექტი
PROJECT
სასწრაფო დახმარების პუნქტი (მიმდები)

მისამართი
ADDRESS
ქ. თბილისი, რკინიგზის ცენტრალური ვაგზალი
ს.კ. 01.13.07.021.113

თანამდებობა Position	სახელი, გვარი Name, Surname	ხელმოწერა Signature
დირექტორი Director	ი. ბარნაბიშვილი I. Barnabishvili	
დირექტორი Director	ნ. ალექსიადისი N. Aleksiadis	
არ. მთ. არქიტექტორი Chief Architect of the Project	მ. იონიდისი M. Ionidisi	
კონსტრუქტორი Constructor	დ. ყანაყა D. Canava	
მთ. ტექნოლოგი Chief Technologist	თ. ჯომარჯიძე T. Jomarjidze	
შემსრულა Performing work	მ. იონიდისი M. Ionidisi	
შემოწმა Checked by		

APEX Studio 1
შპს. "აპექს სტუდიო 1"
საქართველო, თბილისი 0194, კუს ტბის შესახვევი №1
ტელ.: (+995 97) 77 55 70
E-mail: apexstudio.ge@ gmail. com

არქიტექტურული ნაწილი
ARCHITECTURE

მასშ. SCALE	1:100	თარიღი DATE OF ISSUE	09.03.2023.

ნახაზი DRWG.

კორექტირება REVISIONS

№	კორექტ. REV.	თარიღი DATE
1		
2		
3		

სტადია STAGE	ინდექსი INDEX	ფურც. PAGES
მუშა პროექტი Working Draft		