621.8 მ²
შენობა 05/1

საზაფხულო ფართობების გარეშე

წარმოსახვითი მიჯნის ხაზი

20.30

3.40

5.60

26.50

5.55

საზაფხულო ფართობების გარეშე

104.6 მ²
შენობა 04/1

14.65

5.80

5.80

12.65

0.15

198.6 მ²
შენობა 01/1

79.3

შენობა 03/1
69.2

0.20

0.55

0.40

5.50

წარმოსახვითი მიჯნის ხაზი

ქრუ მასალი-საზაფხულო და ღია ფართობებისა გარეშე

0.00

21.00

19.70

3.00

0.20

20.50

კერამიკული ფილების სტენდი

მოსატრიალებელი სვეტზე

1.70

0.90

სველაბეზი

0.90

0.90

0.90

±0.00

საერთო ფართობი 419.9 m2

ვერტიკალური ნიშნული 434.66

კედელი - 1

10.40

კარის ბაქანი 90 სმ

AW-03

AW-03

0.40

AW-02

AW-02

AW-02

AW-02

1.20

0.00

0.20

ვერტიკალური ნიშნული 434.66

დასველებული ზონა

11.60

11.80

0.90

6.30

AW-01

5.90

0.40

0.40

0.40

0.40

3.85

0.20

0.40

0.35

0.20

0.25

ბრ ხაზი

შენობაში არ არის
გათვალისწინებული სველი წერტილები

ჰორიზონტალური ნიშნული 434.66

5.10
5.30

6.30
5.00
21.00
5.00
4.25

A
B
C
D
E

1
2
3
4
5
6

ფორმატი A-3

თბილისი 2022 წ.

დაკვეთა №

ექსპლიკაცია:

პირობითი ნიშნები

ნაკვეთის საზღვარი

შენიშვნები:

1. ნახაზზე საპროექტო შენობის ნული შეესაბამება აბსოლუტურ ნიშნულს - 434.66
2. ნახაზზე ზომები მოცემულია მეტრებში
3. ნახაზის ყველა ცვლილება მშენებლობისას შეთანხმებული უნდა იყოს პროექტის ავტორთან

დამკვეთი
შპს "ქართული რესტორნები" და შპს "ბასა სერამიკა"

შეთანხმებულია დამკვეთთან

პროექტის სახელწოდება

შპს "ქართული რესტორნებისა" და შპს "ბასა სერამიკა"-ს მაღაზიის პროექტი მისამართზე: ქალაქი თბილისი, დავით აღმაშენებლის ხეივანი N67 კოდი: 01.13.01.018.357

LM Architect

ტელ/ფაქსი (995 551) 09 04 42

ელ-ფოსტა: levanmamisashvili78@gmail.com

თანამდებობა	გვარი	ხელმოწერა	თარიღი
დირექტორი	ა.გოგობერიშვილი		23/10/22
პროექტის ავტორი	ლ. მამისაშვილი		23/10/22
დაამუშავა			

მასშტაბი	1:150
თარიღი	23/10/22

I სართულის გეგმა

სტადია	შენობის კლასი
II-III	II

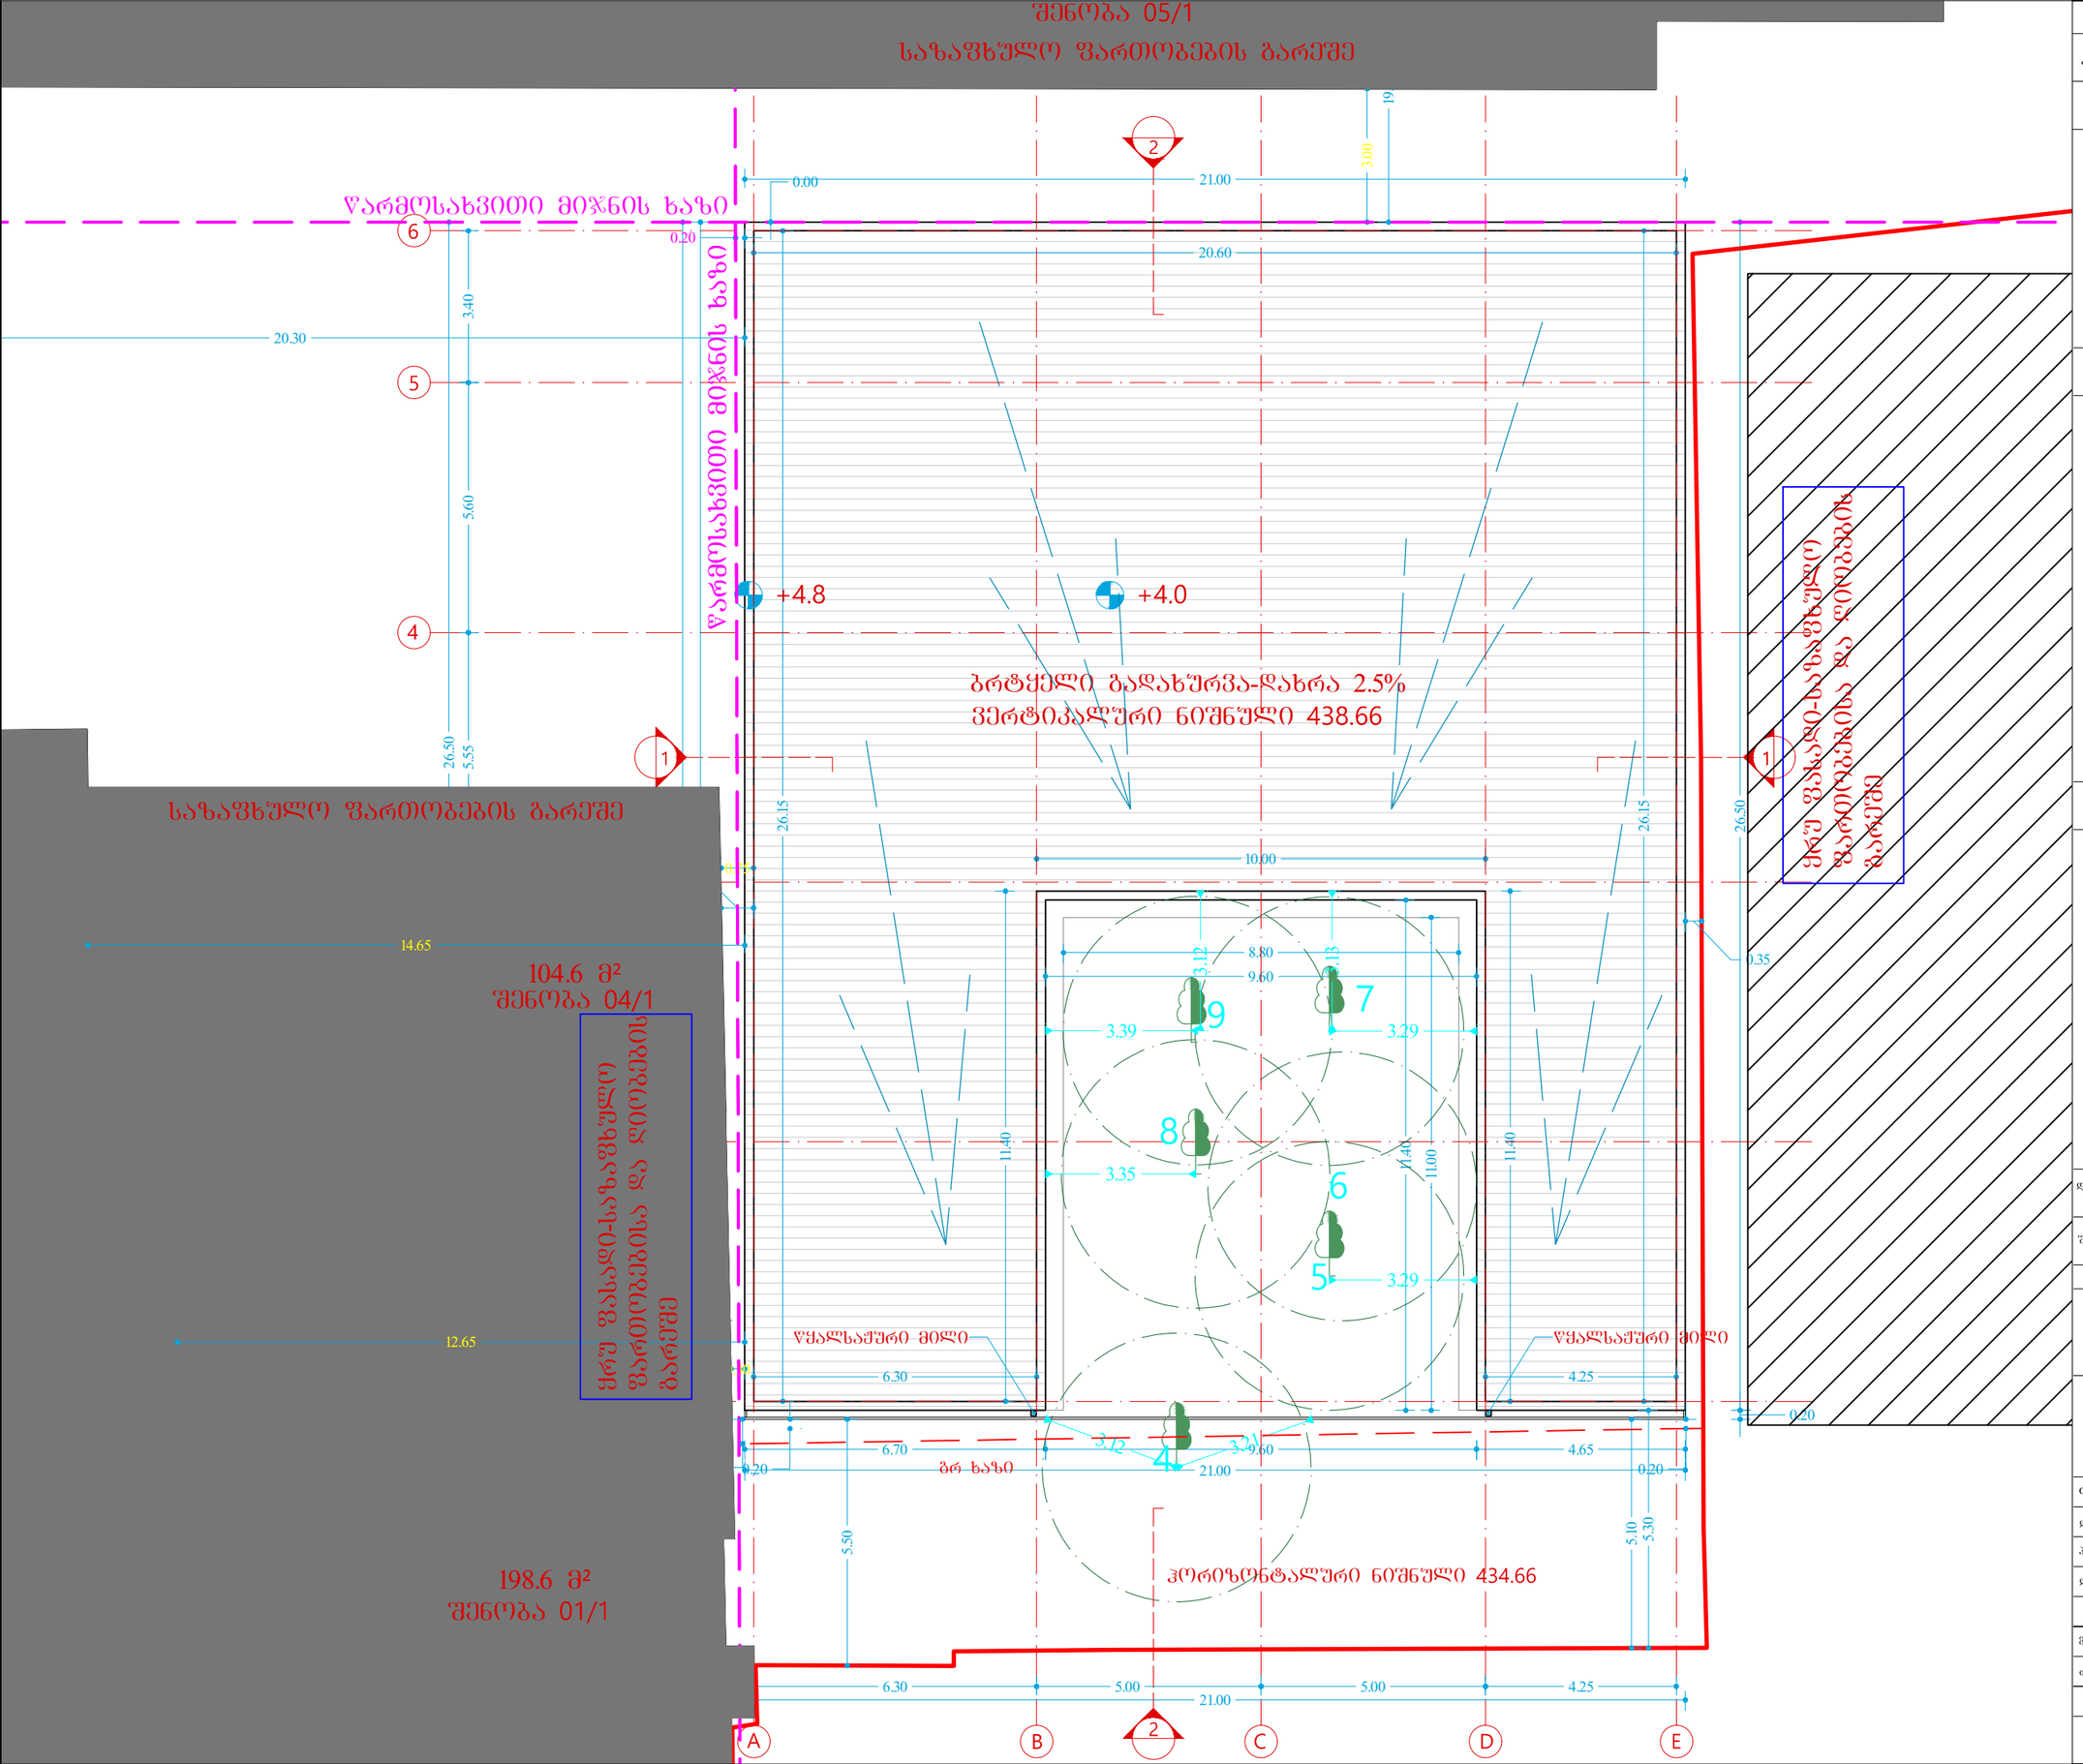

ფორმატი A-3

თბილისი 2022 წ.

დაკვეთა №

ექსპლიკაცია:

პირობითი ნიშნები

ნაკვეთის საზღვარი

შენიშვნები:

1. ნახაზზე საპროექტო შენობის ნული შეესაბამება აბსოლუტურ ნიშნულს - 434.66
2. ნახაზზე ზომები მოცემულია მეტრებში
3. ნახაზის ცვლა ცვლილება მშენებლობისას შეთანხმებული უნდა იყოს პროექტის ავტორთან

დამკვეთი
შპს "ქართული რესტორნები" და შპს "ბასა სერამიკა"

შეთანხმებულია დამკვეთთან

პროექტის სახელწოდება

შპს "ქართული რესტორნებისა" და შპს "ბასა სერამიკა"-ს მაღაზიის პროექტი მისამართზე: ქალაქი თბილისი, დავით აღმაშენებლის ხეივანი **N67** კოდი: 01.13.01.018.357

LM Architect

ტელ/ფაქსი (995 551) 09 04 42

ელ-ფოსტა: levanmamisashvili78@gmail.com

თანამდებობა	გვარი	ხელმოწერა	თარიღი
დირექტორი	ა.ყოყობერიშვილი		23/10/22
პროექტის ავტორი	ლ. მამისაშვილი		23/10/22
დაამუშავა			
მასშტაბი	1:150	სახურავის გეგმა	
თარიღი	23/10/22		

სტადია	შენობის კლასი
II-III	II