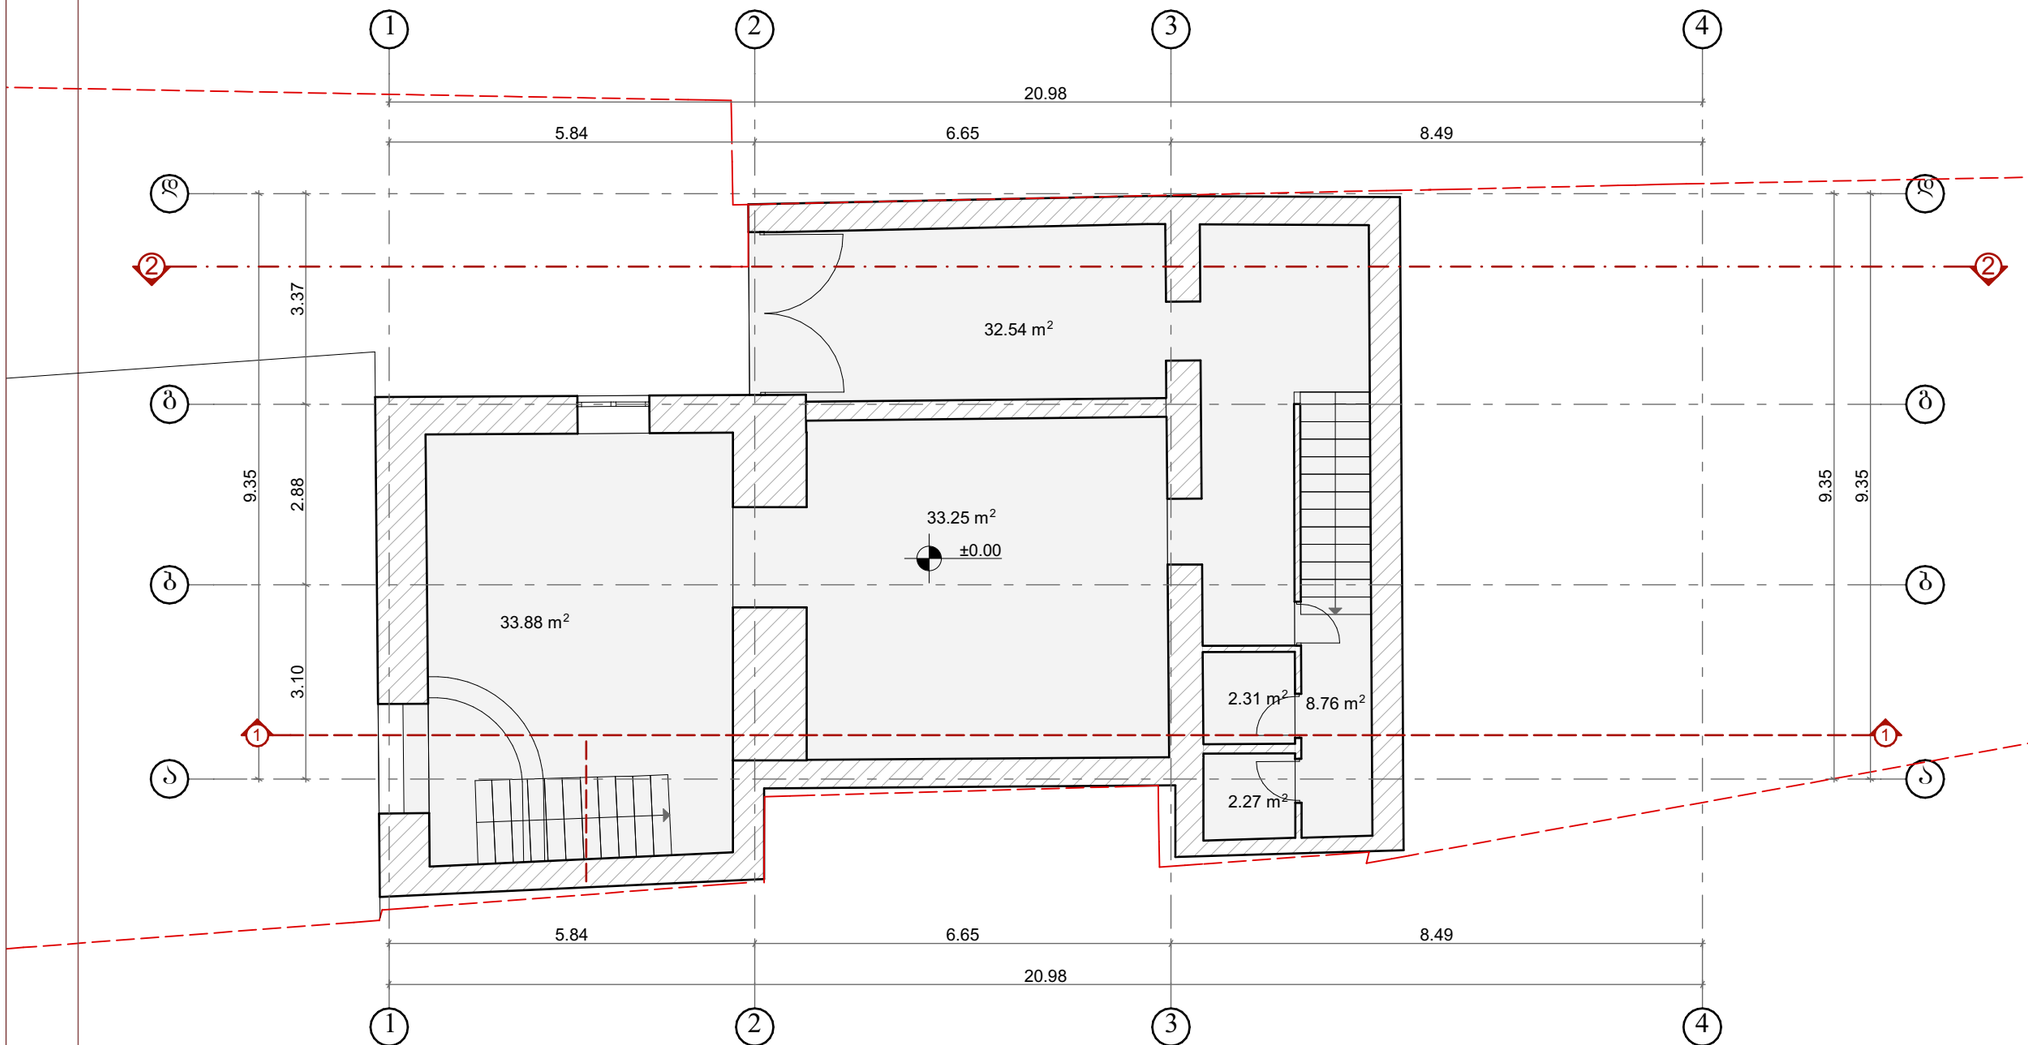

ფორმატი	A-3

პირობითი აღნიშვნა:

დამკვეთი: დავით კიტეიშვილი

მისამართი:
ქ. თბილისი, ბ. სვანიძის ქუჩა, №4ბ

proeqtis dasaxeleba:
სამედიცინო სასწავლო უნივერსიტეტი

პროექტის ნაწილი:
არქიტექტურული

თანამდებობა	გვარი	ხელმოწერა
დირექტორი	ბ. ჭანკვეტაძე	
მთ. არქიტექტორი	ა. მურვანიძე	
პრ. ავტორი	ა. მურვანიძე	

შემსრულებელი ორგანიზაცია: optimus ოპტიმუსი

ფურცლის დასახელება:

ბეგმა 0,00 ნიშნულზე (არსებული)

თარიღი: 2023 წ.	მასშ. 1:100
ფურცლების რაოდენობა	
ფურცლის ნომერი №	

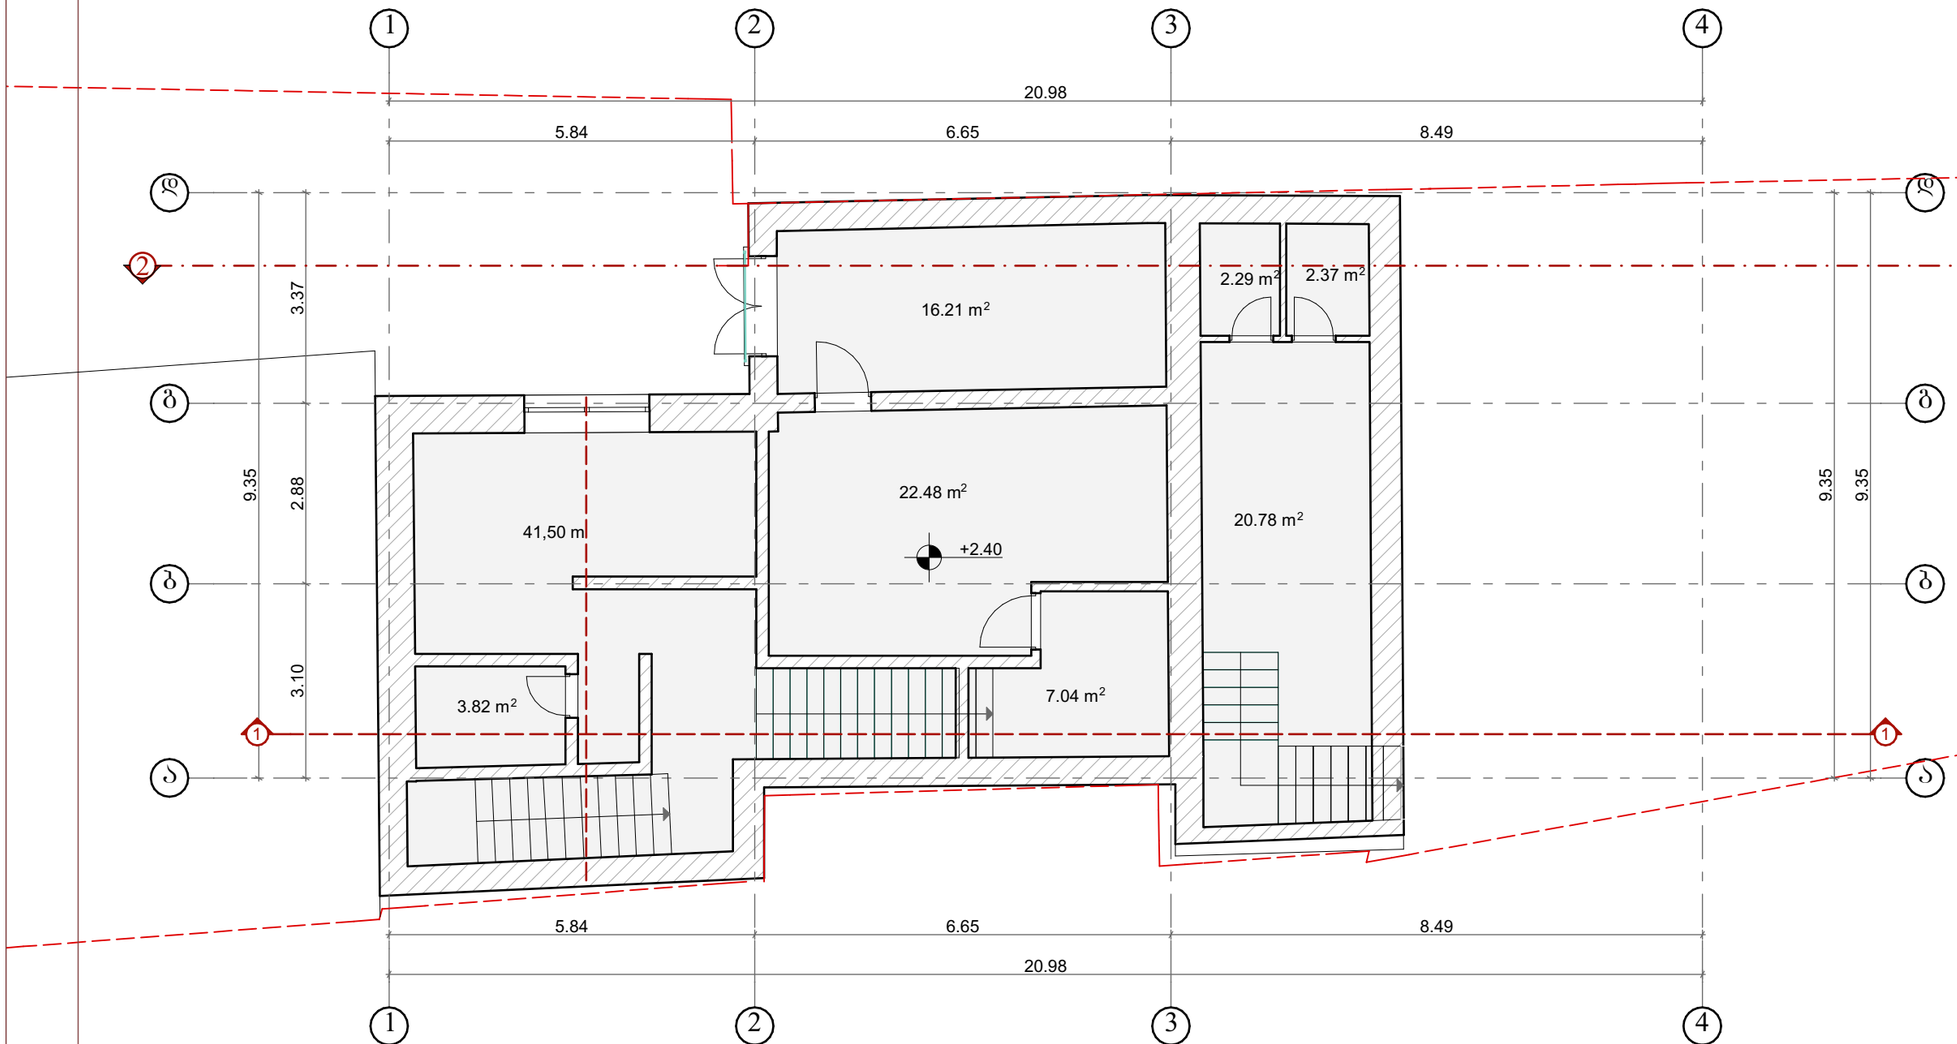

ფორმატი	A-3

პეროზითი აღნიშვნა:

დამკვეთი: დავით კიტეიშვილი

მისამართი:
ქ. თბილისი, თამარაშვილის მე-4 შესახვევი.

პროექტის დასახელება:
სამედიცინო სასწავლო უნივერსიტეტი

პროექტის ნაწილი:
არქიტექტურული

თანამდებობა	გვარი	ხელმოწერა
დირექტორი	ბ. ჭანკვეტაძე	
მთ. არქიტექტორი	ა. მურვანიძე	
პრ. ავტორი	ა. მურვანიძე	
შემსრულებელი ორგანიზაცია	optimus ოპტიმუსი	

ფურცლის დასახელება:

გეგმა +2,40 ნიშნულზე (არსებული)

თარიღი: 2023 წ.	მასშ. 1:100
ფურცლების რაოდენობა	
ფურცლის ნომერი №	

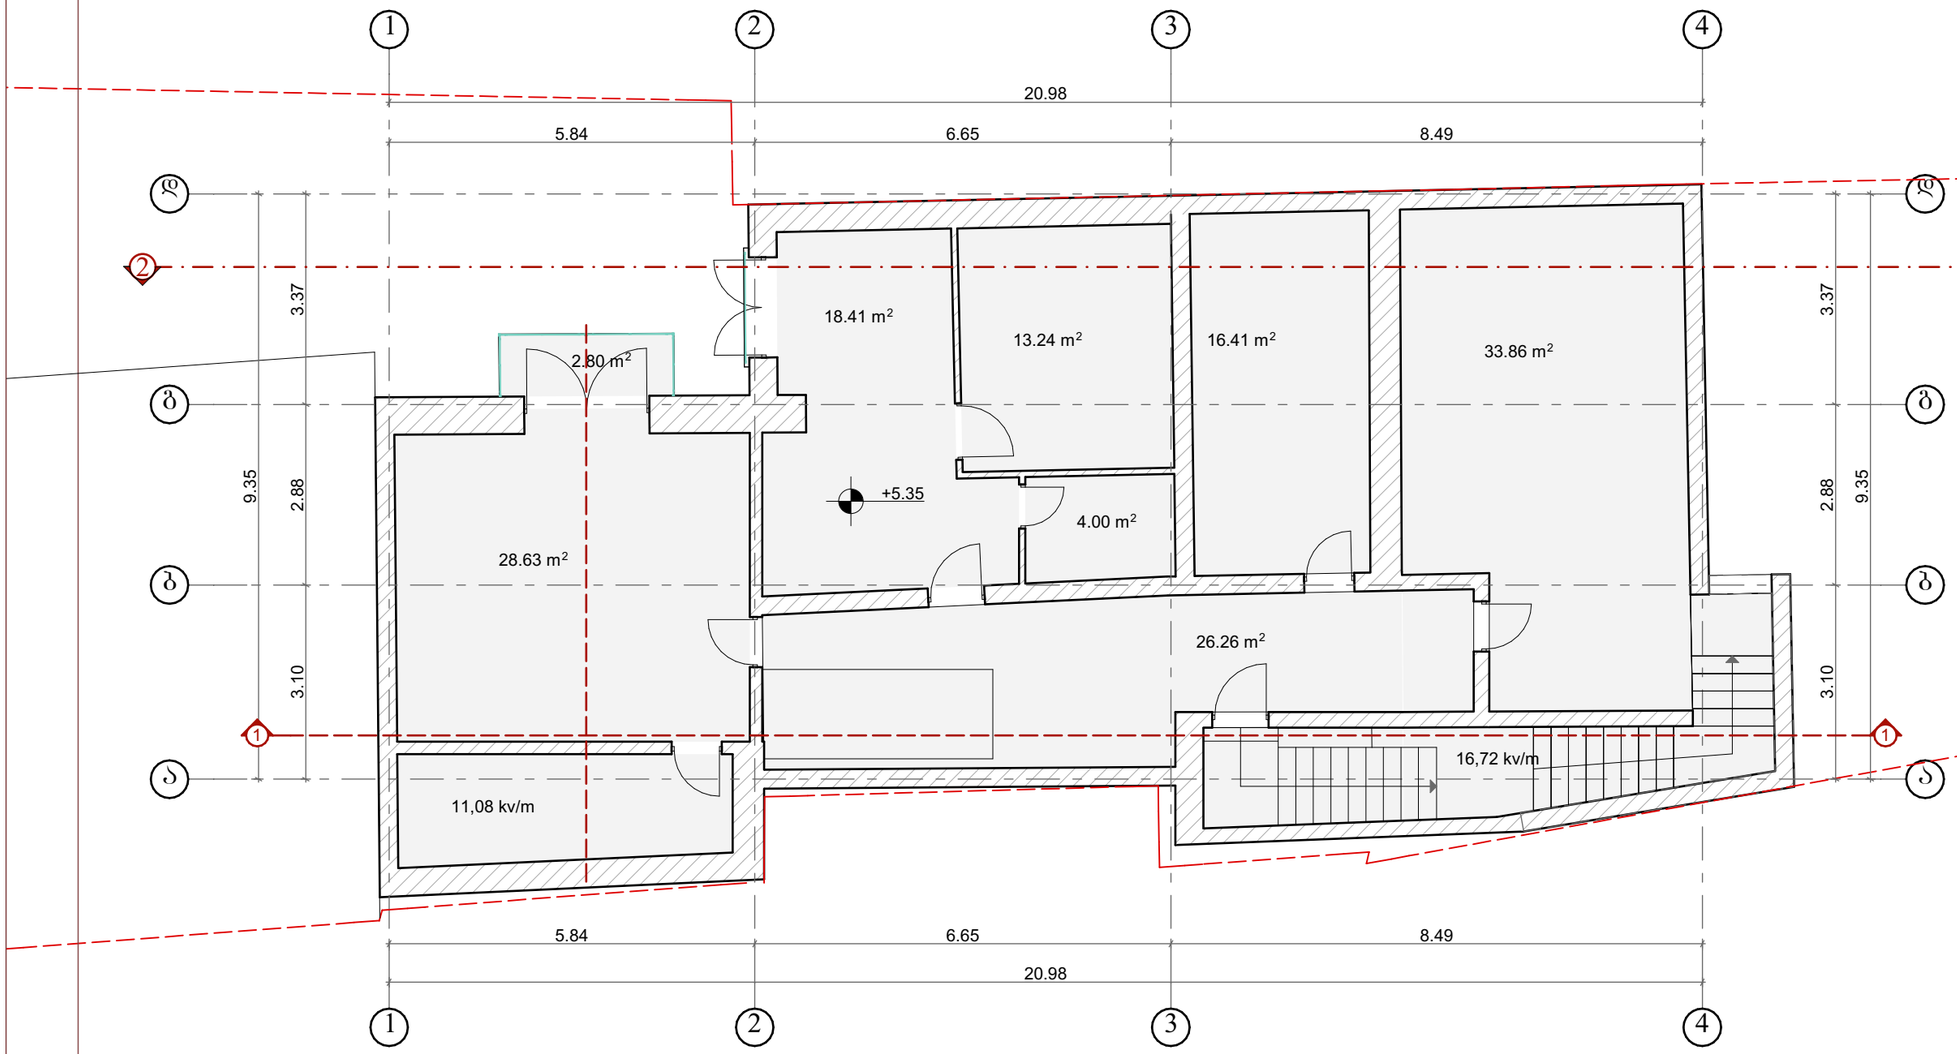

(არსებული)

ფორმატი	A-3

პეროზითი აღნიშვნა:

დამკვეთი: დავით კიტეიშვილი

მისამართი:
ქ. თბილისი, თამარაშვილის მე-4 შესახვევი.

პროექტის დასახელება:
სამედიცინო სასწავლო უნივერსიტეტი

პროექტის ნაწილი:
არქიტექტურული

თანამდებობა	გვარი	ხელმოწერა
დირექტორი	ბ. ჭანკვეტაძე	
მთ. არქიტექტორი	ა. მურვანიძე	
პრ. ავტორი	ა. მურვანიძე	
შემსრულებელი ორგანიზაცია	optimus ოპტიმუსი	

ფურცლის დასახელება:

ბეჭმა +5.35 ნიშნულზე (არსებული)

თარიღი: 2023 წ.	მასშ. 1:100
ფურცლების რაოდენობა	
ფურცლის ნომერი №	

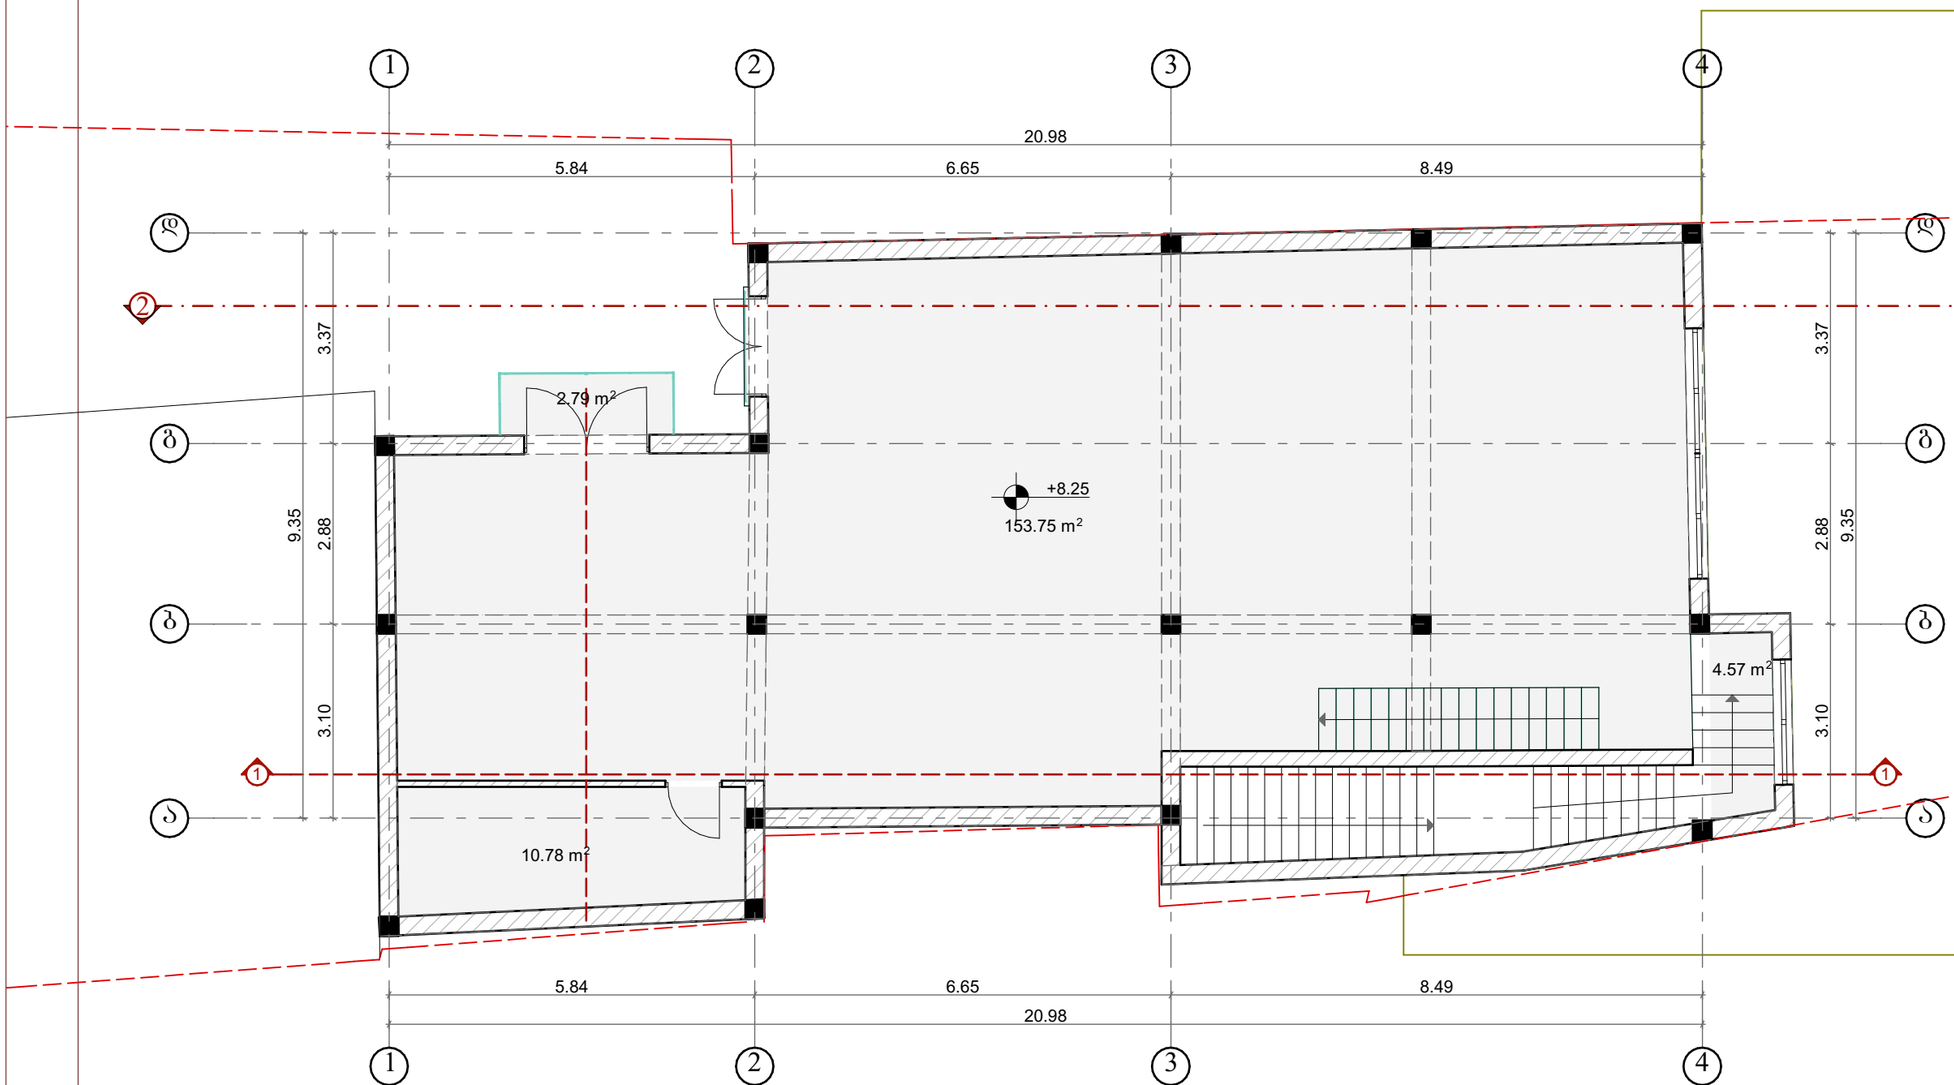

ფორმატი	A-3

pirobiTi aRniSvna:

damkveTi: daviT kiteiSvili

misamarTi:
ქ. თბილისი, თამარაშვილის მე-4 შესახვევი.

proeqtis dasaxeleba:
სამედიცინო სასწავლო უნივერსიტეტი

პროექტის ნაწილი:
არქიტექტურული

თანამდებობა	გვარი	ხელმოწერა
დირექტორი	ბ. ჭანკვეტაძე	
მთ. არქიტექტორი	ა. მურვანიძე	
პრ. ავტორი	ა. მურვანიძე	
შემსრულებელი ორგანიზაცია	optimus ოპტიმუსი	

ფურცლის დასახელება:

ბეგმა +8.25 ნიშნულზე (არსებული)

თარიღი: 2023 წ.	მასშ. 1:100
ფურცლების რაოდენობა	
ფურცლის ნომერი №	

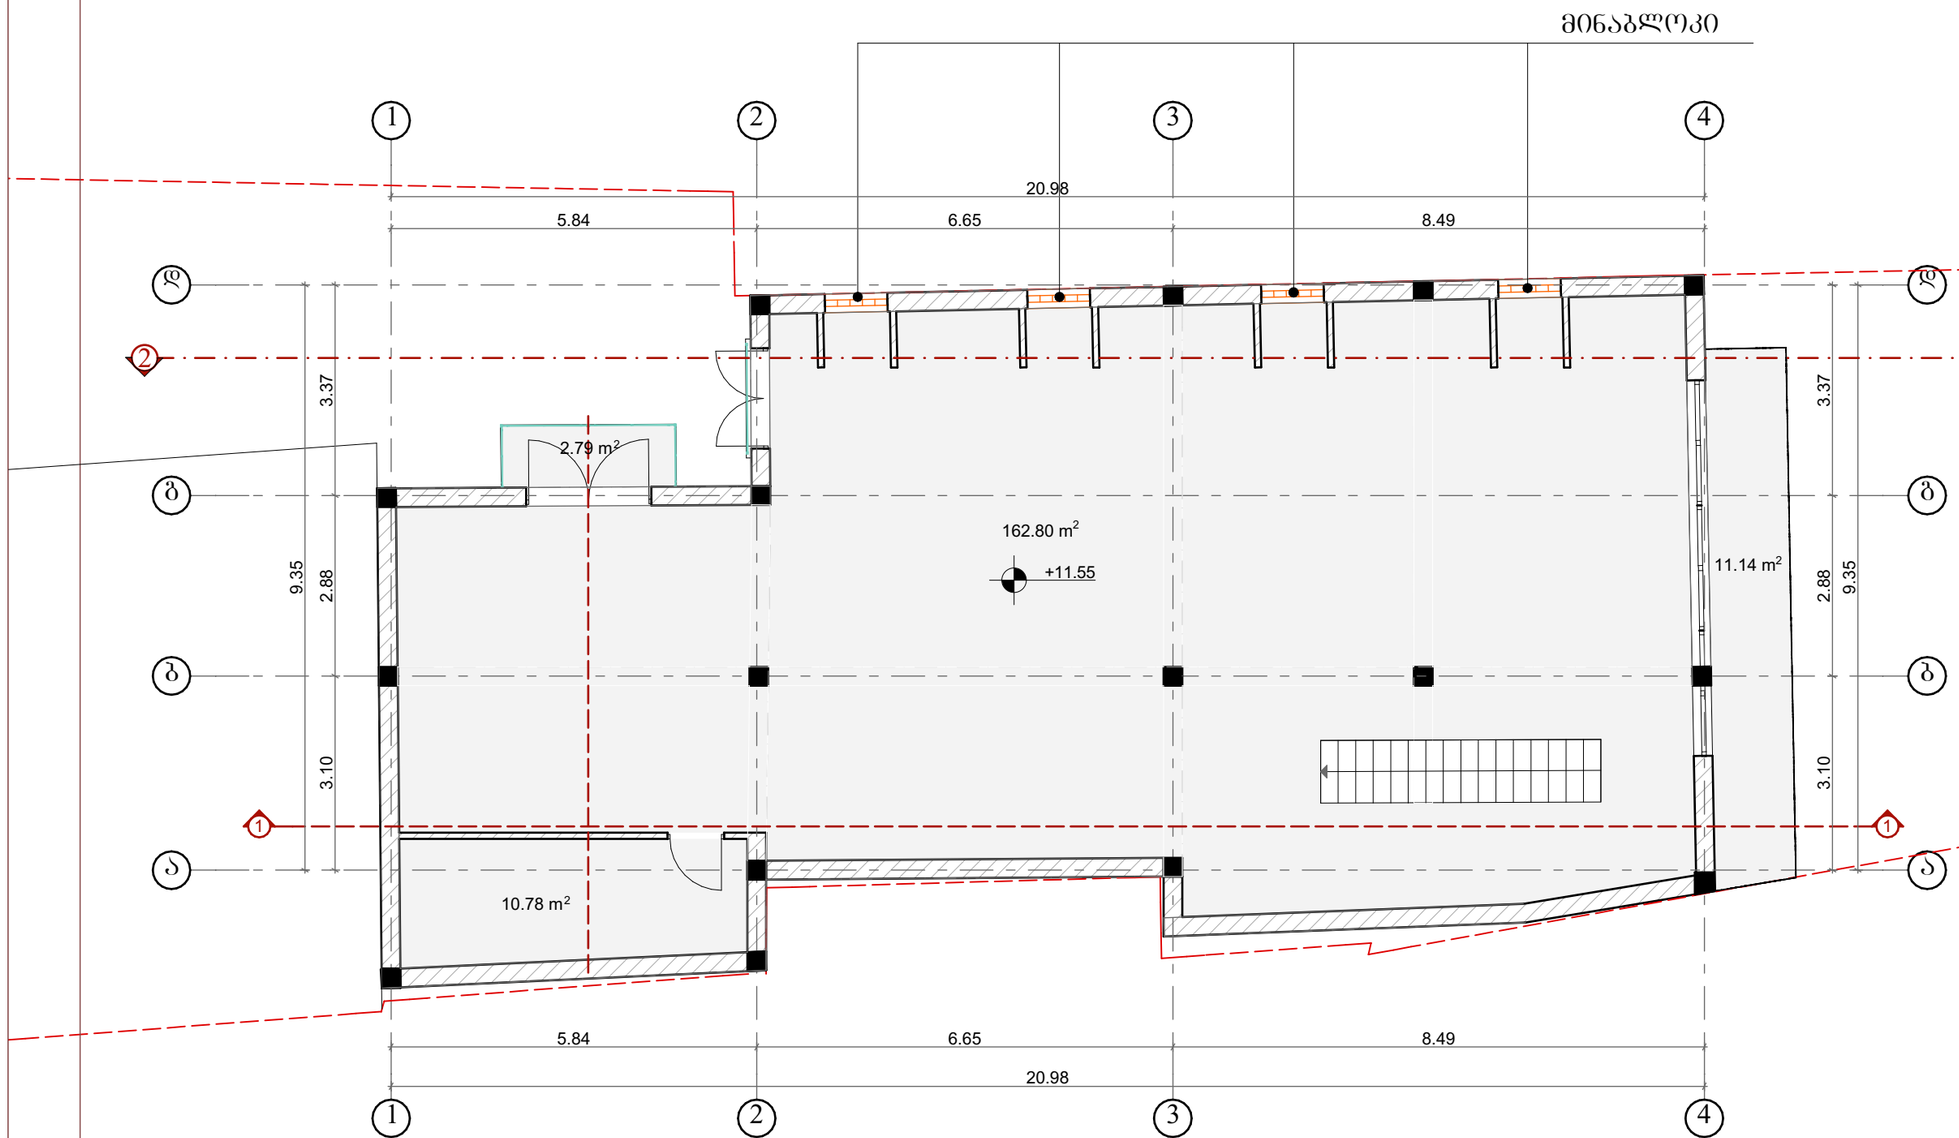

(არსებული)

ფორმატი	A-3

pirobiTi aRniSvna:

damkveTi: daviT kiteiSvili

misamarTi:
ქ. თბილისი, თამარაშვილის მე-4 შესახვევი.

proeqtis dasaxeleba:
სამედიცინო სასწავლო უნივერსიტეტი

პროექტის ნაწილი:
არქიტექტურული

თანამდებობა	გვარი	ხელმოწერა
დირექტორი	გ. ჭანკვეტაძე	
მთ. არქიტექტორი	ა. მურვანიძე	
პრ. ავტორი	ა. მურვანიძე	
შემსრულებელი ორგანიზაცია	optimus ოპტიმუსი	

ფურცლის დასახელება:

გეგმა მანსარდის (არსებული)

თარიღი: 2023 წ.	მასშ. 1:100
ფურცლების რაოდენობა	
ფურცლის ნომერი №	

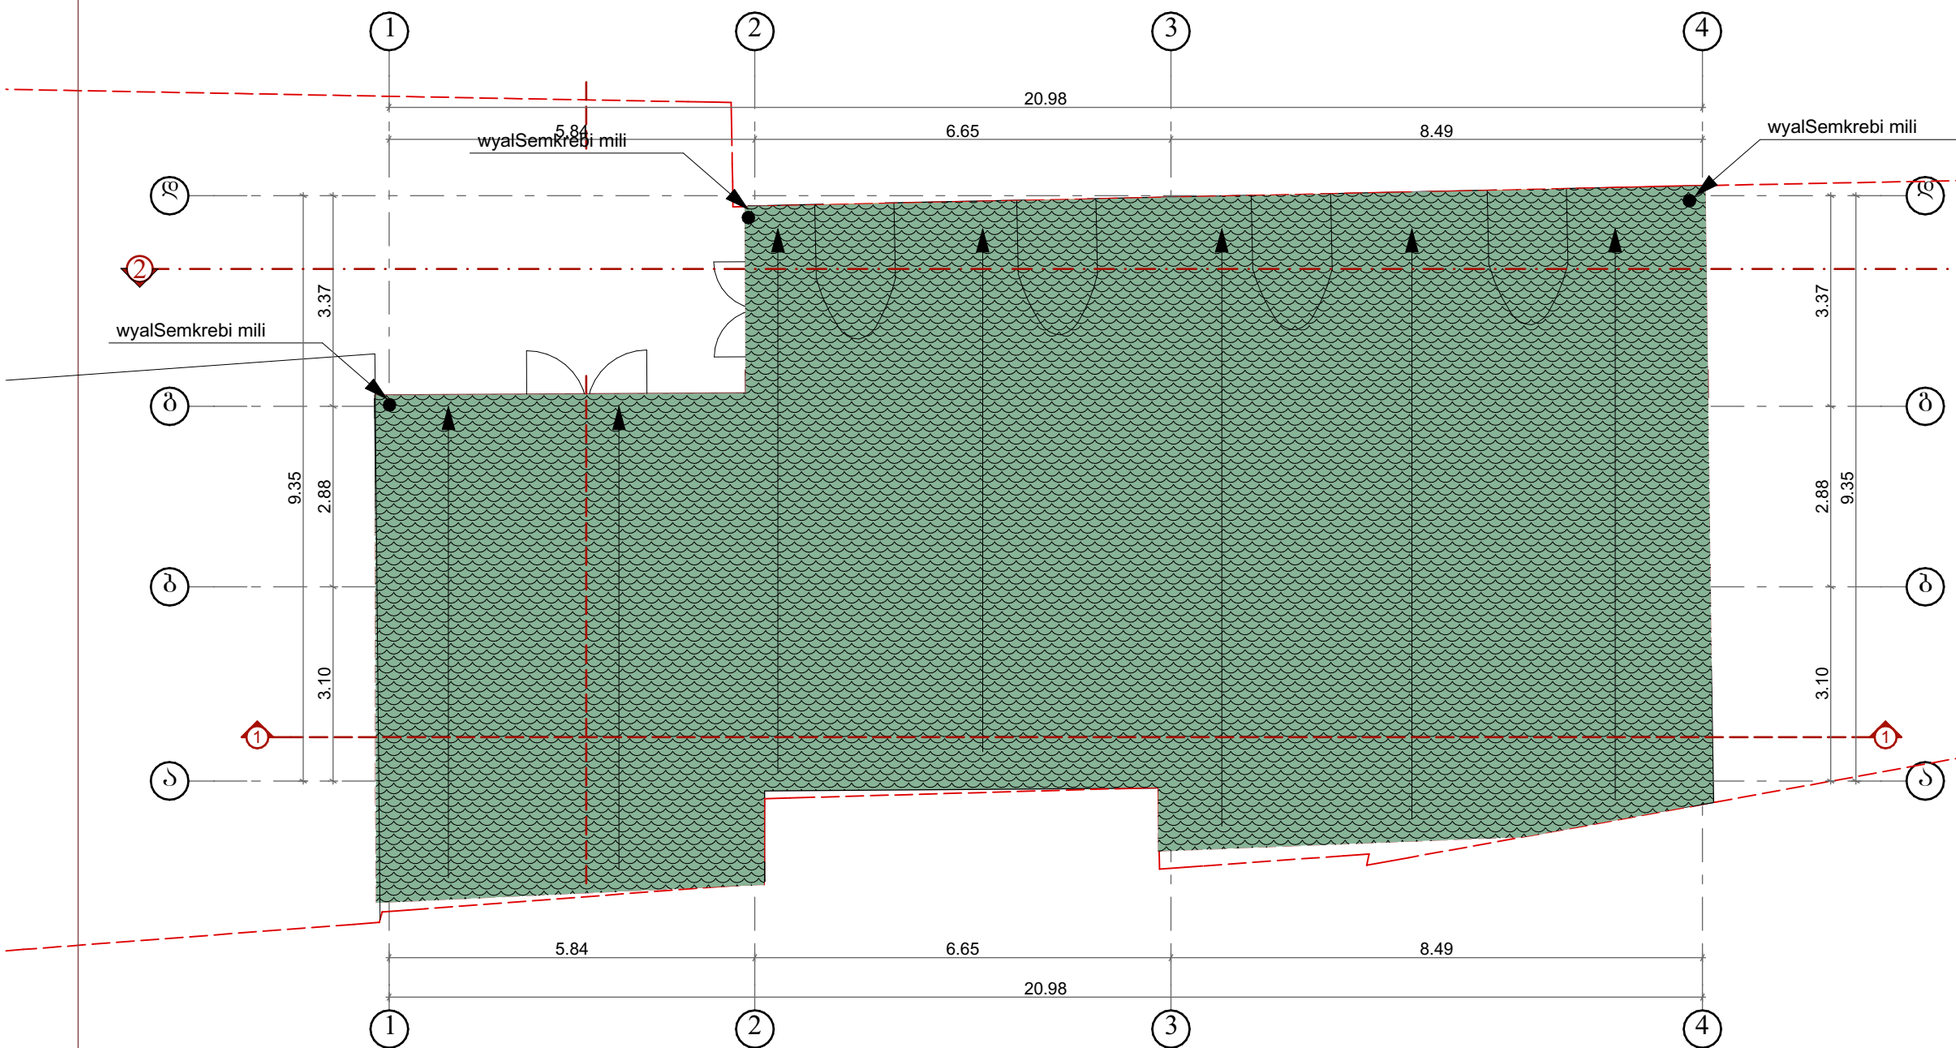

(არსებული)

ფორმატი	A-3

pirobiTi aRniSvna:

damkveTi: daviT kiteiSvili

misamarTi:
ქ. თბილისი, თამარაშვილის მე-4 შესახვევი.

proeqtis dasaxeleba:
სამედიცინო სასწავლო უნივერსიტეტი

პროექტის ნაწილი:
არქიტექტურული

თანამდებობა	გვარი	ხელმოწერა
დირექტორი	ბ. ჭანკვეტაძე	
მთ. არქიტექტორი	ა. მურვანიძე	
პრ. ავტორი	ა. მურვანიძე	
შემსრულებელი ორგანიზაცია	optimus ოპტიმუსი	

ფურცლის დასახელება:

გეგმა გადახურვის (არსებული)

თარიღი: 2023 წ.	მასშ. 1:100
ფურცლების რაოდენობა	
ფურცლის ნომერი №	

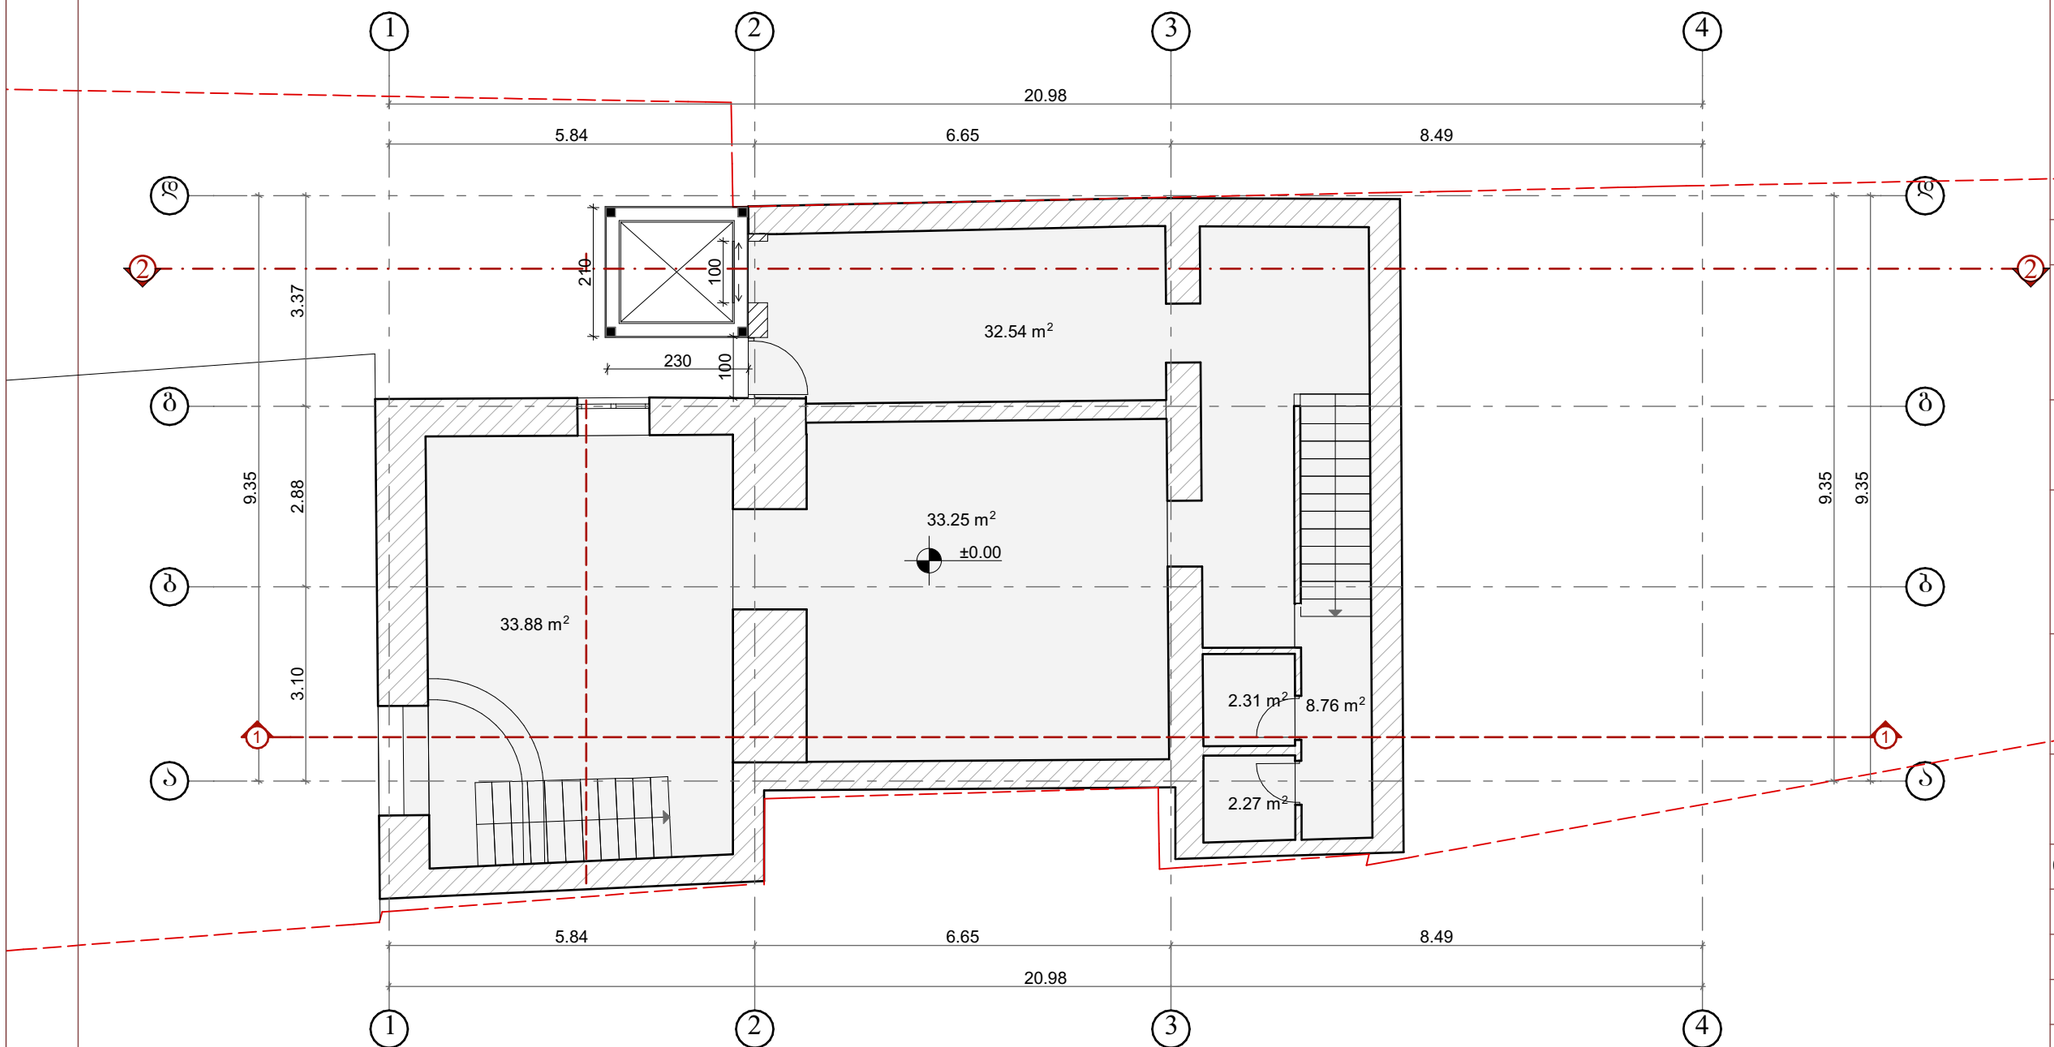

ფორმატი	A-3

pirobiTi aRniSvna:

damkveTi: daviT kiteiSvili

misamarTi:
ქ. თბილისი, თამარაშვილის მე-4 შესახვევი.

proeqtis dasaxeleba:
სამედიცინო სასწავლო უნივერსიტეტი

პროექტის ნაწილი:
არქიტექტურული

თანამდებობა	გვარი	ხელმოწერა
დირექტორი	გ. ჭანკვეტაძე	
მთ. არქიტექტორი	ა. მურვანიძე	
პრ. ავტორი	ა. მურვანიძე	
შემსრულებელი ორგანიზაცია	optimus ოპტიმუსი	

ფურცლის დასახელება:

ბეგმა 0,00 ნიშნულზე (საპროექტო)

თარიღი: 2023 წ.	მასშ. 1:100
ფურცლების რაოდენობა	
ფურცლის ნომერი №	

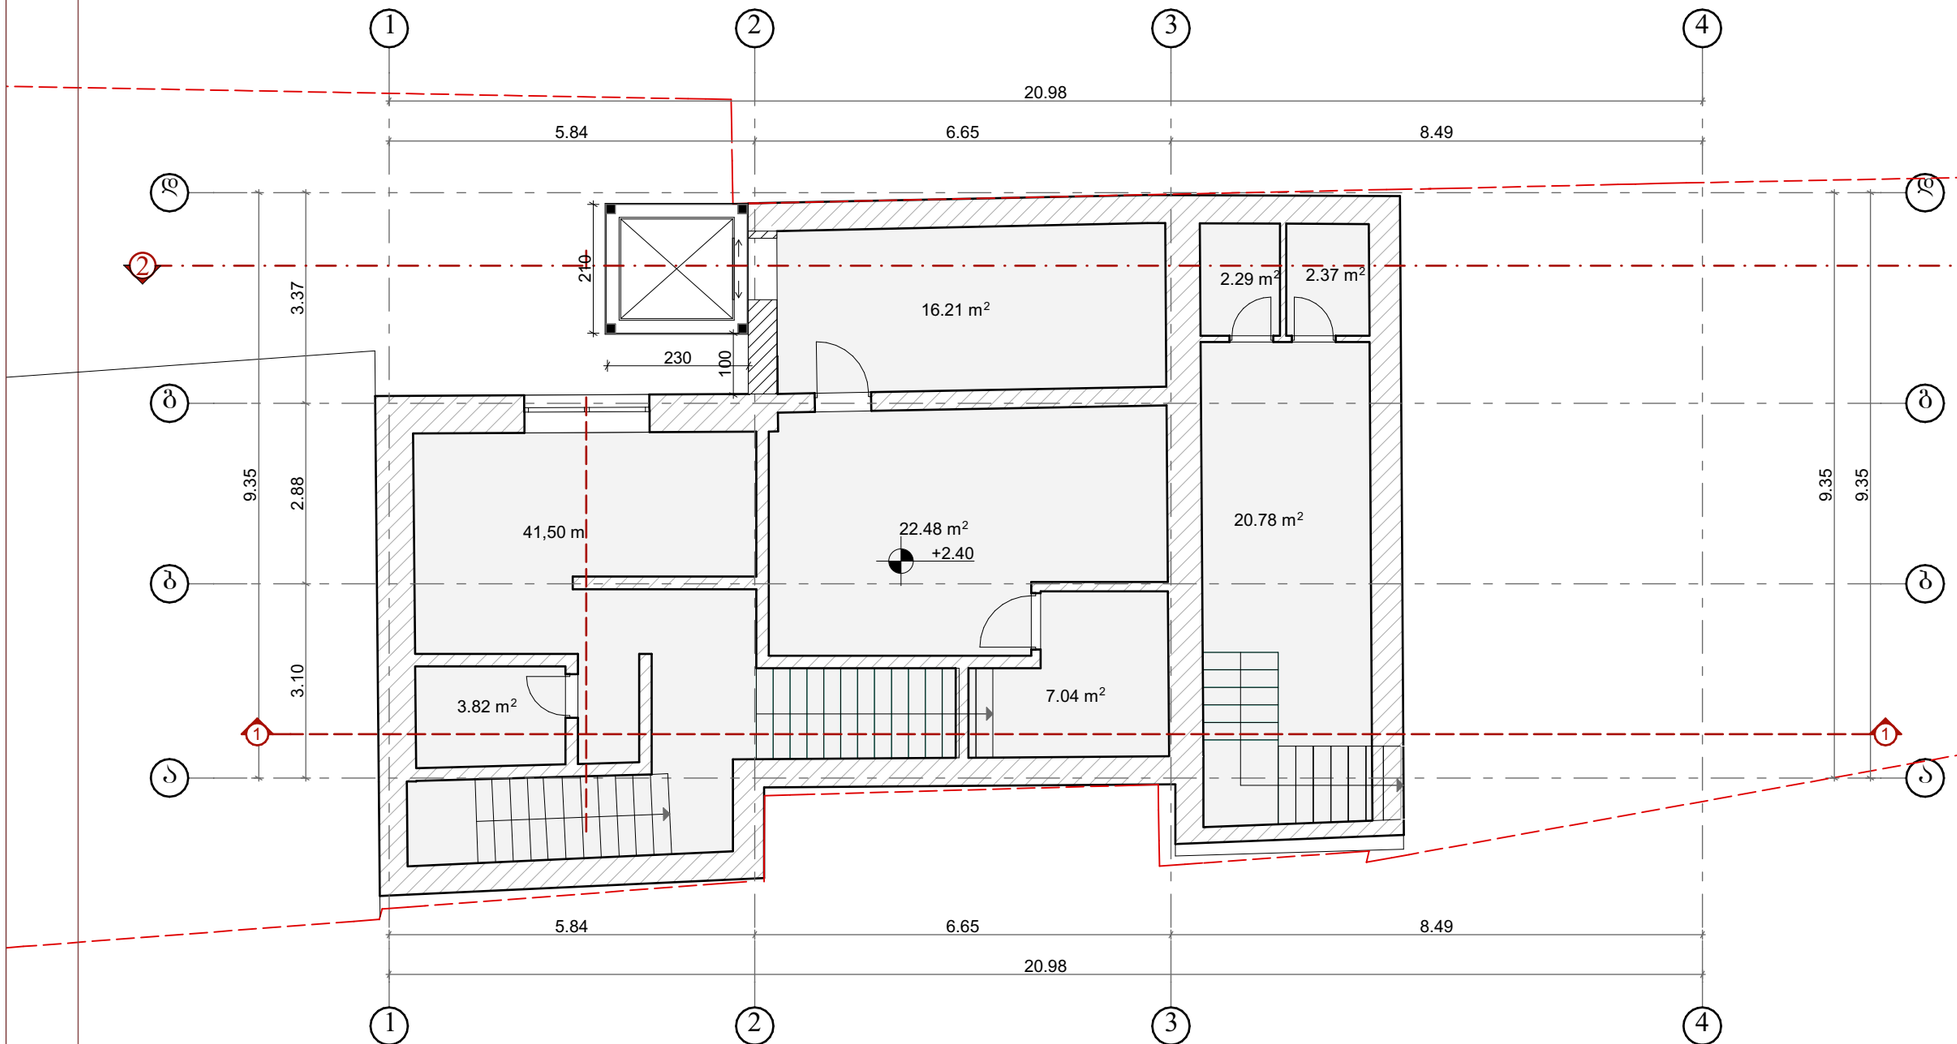

ფორმატი	A-3

pirobiTi aRniSvna:

damkveTi: daviT kiteiSvili

misamarTi:
ქ. თბილისი, თამარაშვილის მე-4 შესახვევი.

proeqtis dasaxeleba:
სამედიცინო სასწავლო უნივერსიტეტი

პროექტის ნაწილი:
არქიტექტურული

თანამდებობა	გვარი	ხელმოწერა
დირექტორი	ბ. ჭანკვეტაძე	
მთ. არქიტექტორი	ა. მურვანიძე	
პრ. ავტორი	ა. მურვანიძე	
შემსრულებელი ორგანიზაცია	optimus ოპტიმუსი	

ფურცლის დასახელება:

გეგმა +2,40 ნიშნულზე (საპროექტო)

თარიღი: 2023 წ.	მასშ. 1:100
ფურცლების რაოდენობა	
ფურცლის ნომერი №	

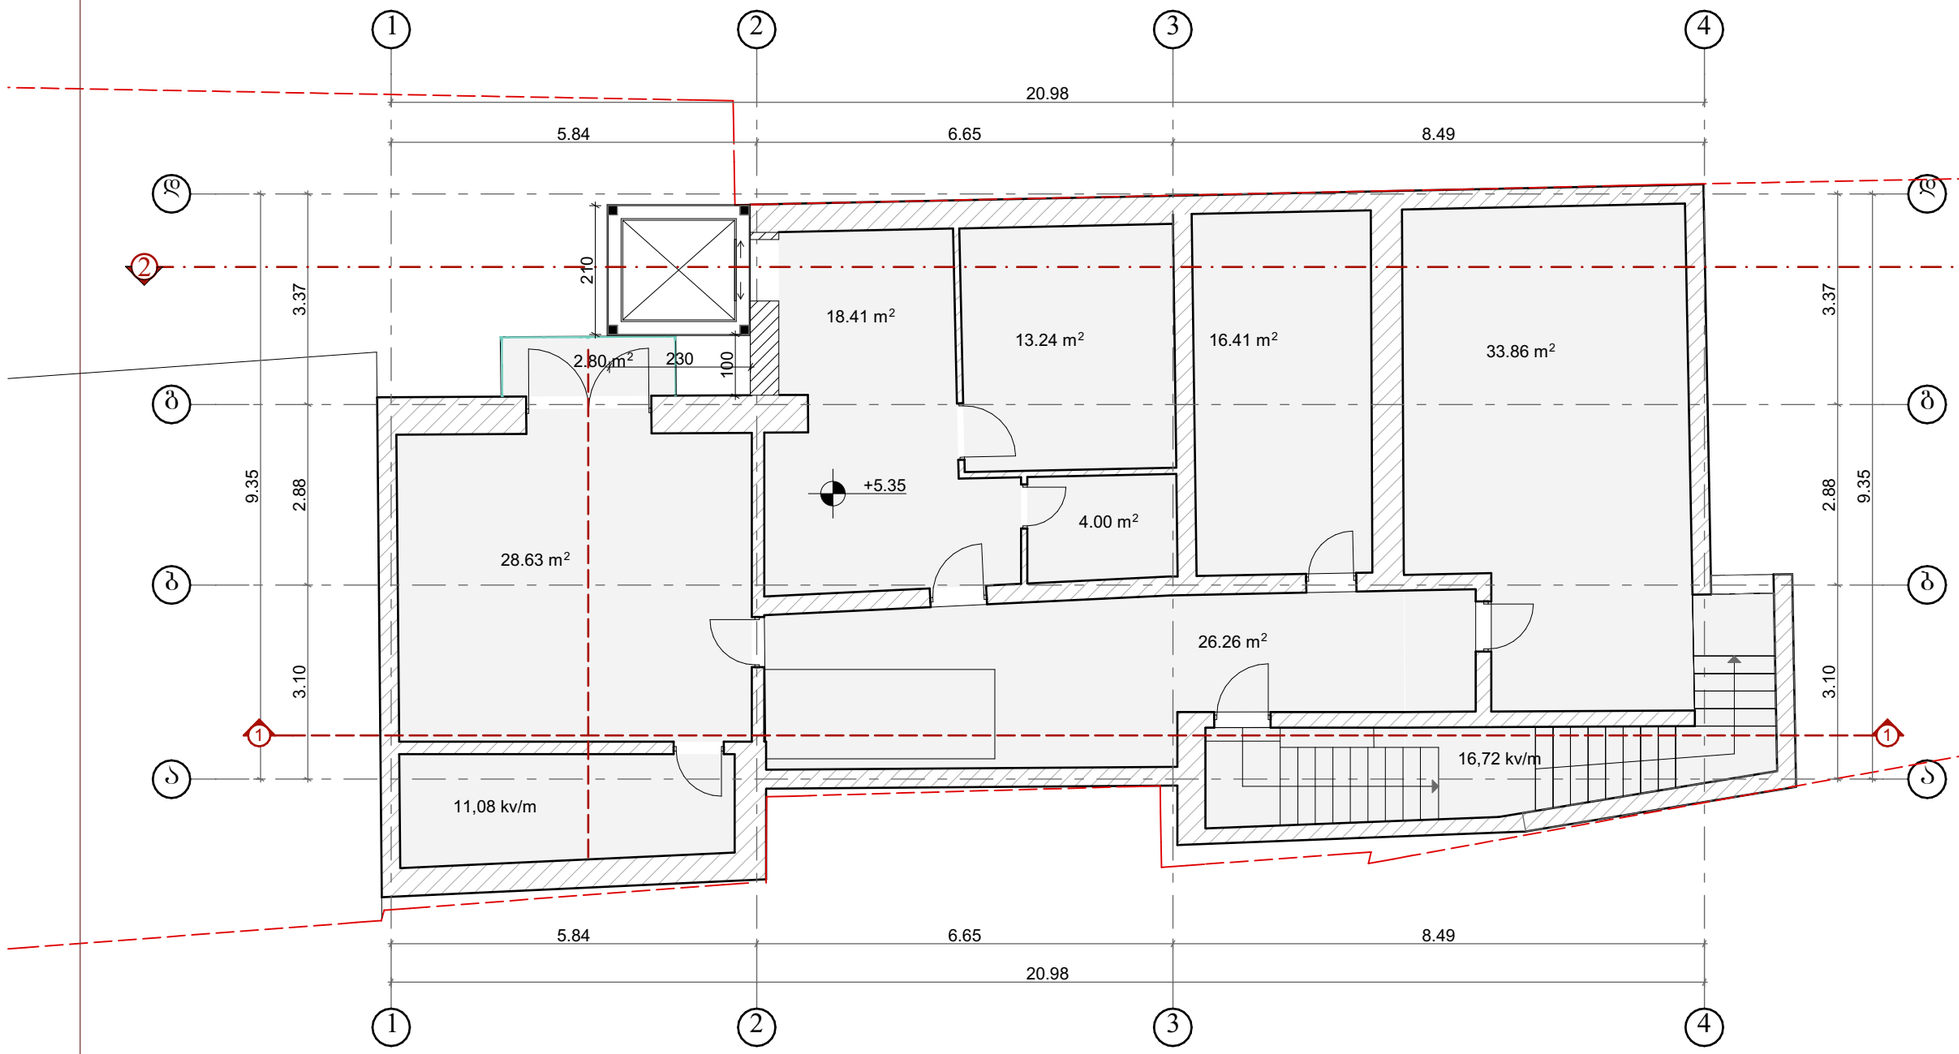

ფორმატი	A-3

pirobiTi aRniSvna:

damkveTi: daviT kiteiSvili

misamarTi:
ქ. თბილისი, თამარაშვილის მე-4 შესახვევი.

proeqtis dasaxeleba:
სამედიცინო სასწავლო უნივერსიტეტი

პროექტის ნაწილი:
არქიტექტურული

თანამდებობა	გვარი	ხელმოწერა
დირექტორი	ბ. ჭანკვეტაძე	
მთ. არქიტექტორი	ა. მურვანიძე	
პრ. ავტორი	ა. მურვანიძე	
შემსრულებელი ორგანიზაცია	optimus ოპტიმუსი	

ფურცლის დასახელება:

ბეჭმა +5.35 ნიშნულზე (საპროექტო)

თარიღი: 2023 წ.	მასშ. 1:100
ფურცლების რაოდენობა	
ფურცლის ნომერი №	

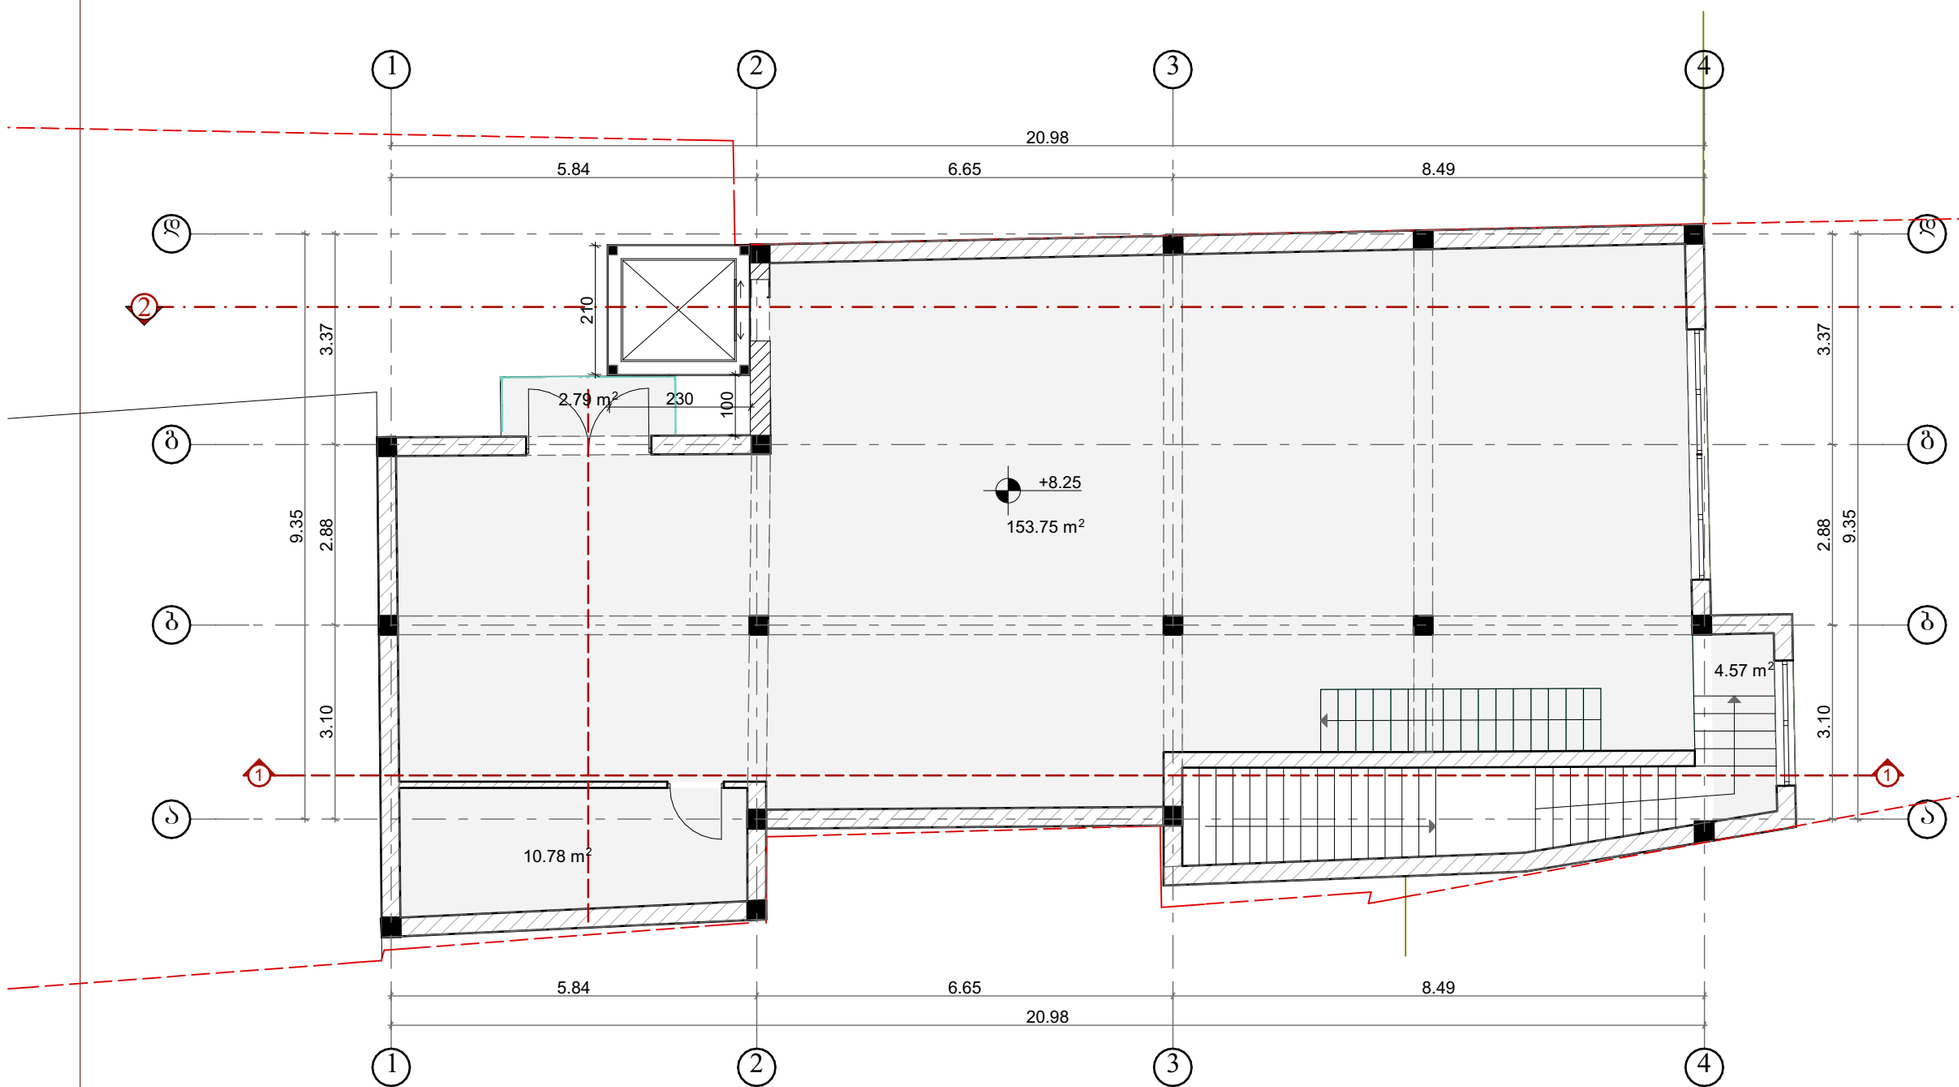

ფორმატი A-3

pirobiTi aRniSvna:

damkveTi: daviT kiteiSvili

misamarTi:
ქ. თბილისი, თამარაშვილის მე-4 შესახვევი.

proeqtis dasaxeleba:
სამედიცინო სასწავლო უნივერსიტეტი

პროექტის ნაწილი:
არქიტექტურული

თანამდებობა	გვარი	ხელმოწერა
დირექტორი	ბ. ჭანკვეტაძე	
მთ. არქიტექტორი	ა. მურვანიძე	
პრ. ავტორი	ა. მურვანიძე	

შემსრულებელი ორგანიზაცია: optimus ოპტიმუსი

ფურცლის დასახელება:

გეგმა +8.25 ნიშნულზე (საპროექტო)

თარიღი: 2023 წ.	მასშ. 1:100
ფურცლების რაოდენობა	
ფურცლის ნომერი №	

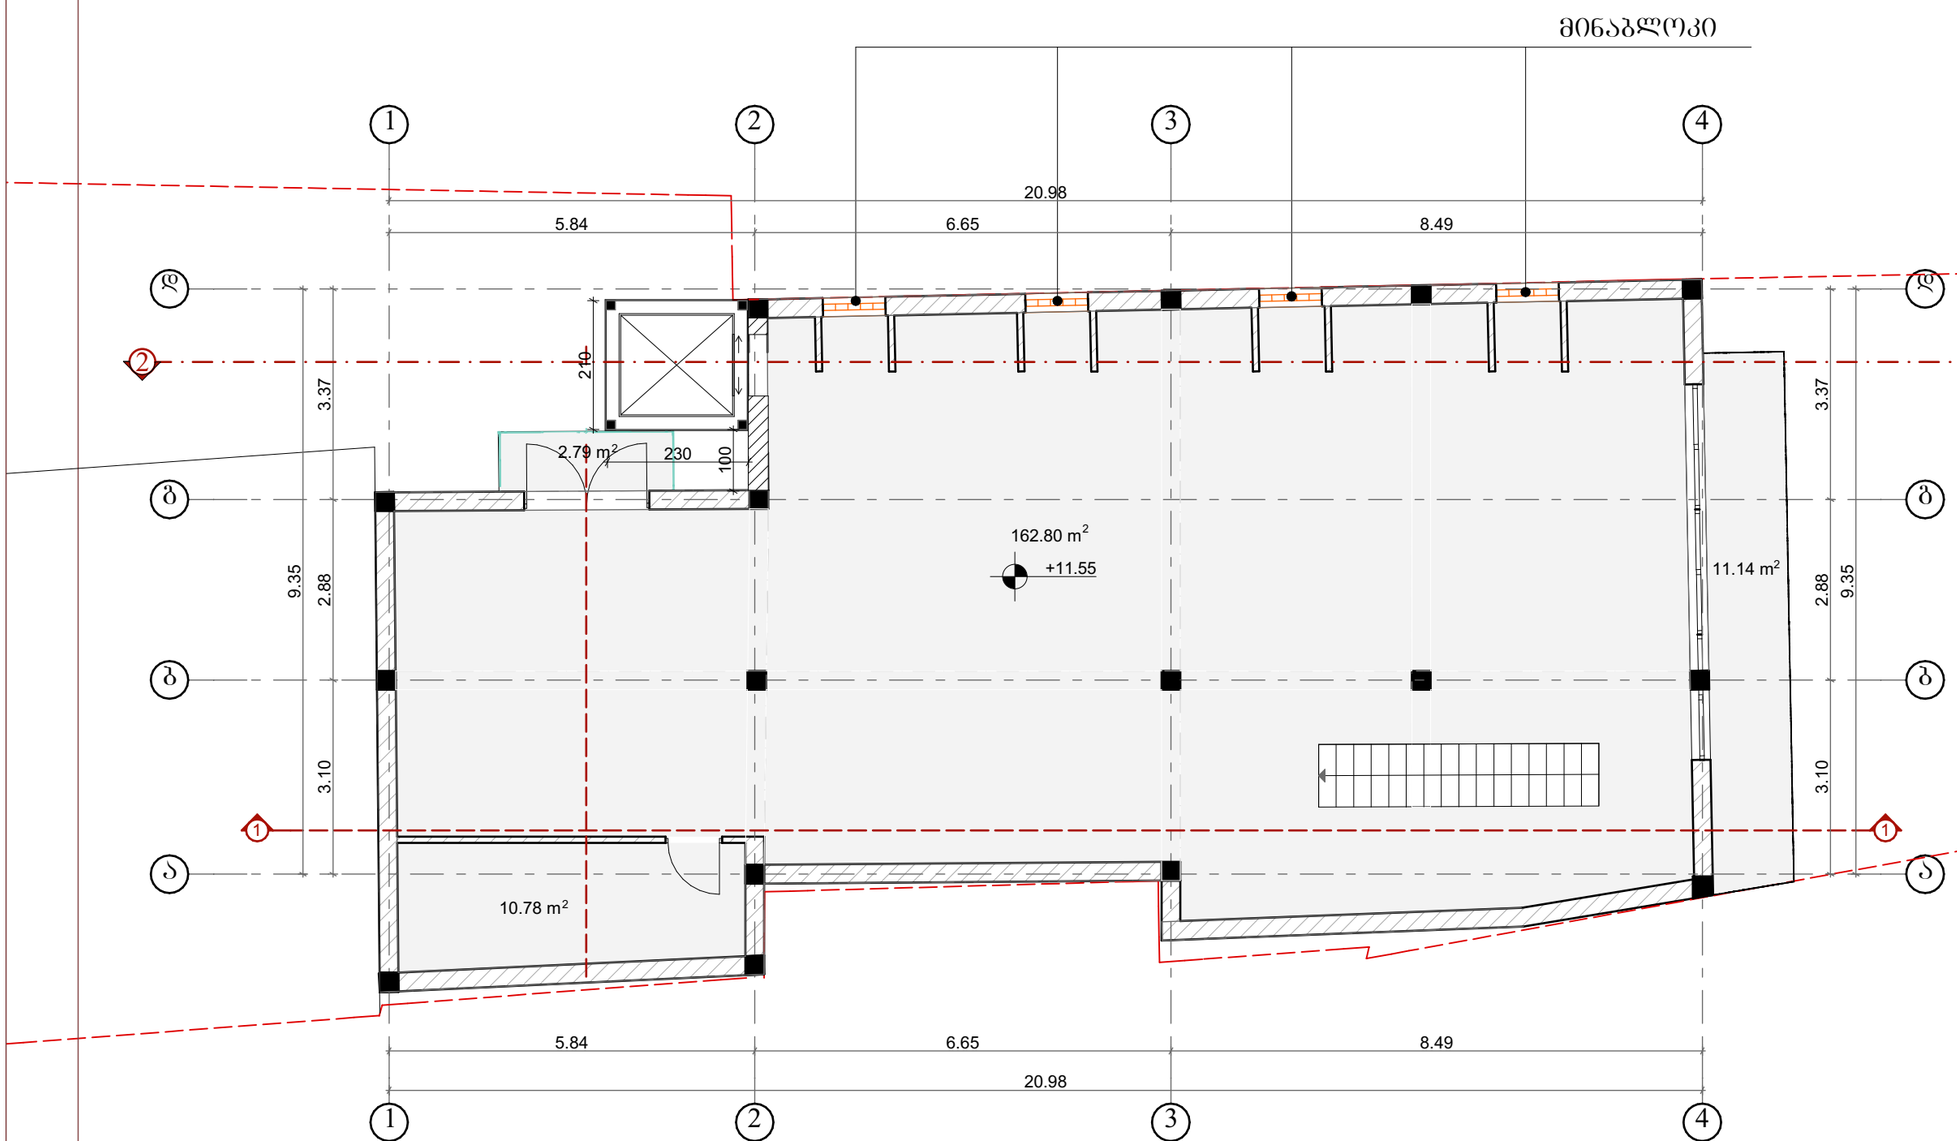

ფორმატი	A-3

pirobiTi aRniSvna:

damkveTi: daviT kiteiSvili

misamarTi:
ქ. თბილისი, თამარაშვილის მე-4 შესახვევი.

proeqtis dasaxeleba:
სამედიცინო სასწავლო უნივერსიტეტი

პროექტის ნაწილი:
არქიტექტურული

თანამდებობა	გვარი	ხელმოწერა
დირექტორი	გ. ჭანკვეტაძე	
მთ. არქიტექტორი	ა. მურვანიძე	
პრ. ავტორი	ა. მურვანიძე	
შემსრულებელი ორგანიზაცია	optimus ოპტიმუსი	

ფურცლის დასახელება:

ბეგმა მანსარდის (საპროექტო)

თარიღი: 2023 წ.	მასშ. 1:100
ფურცლების რაოდენობა	
ფურცლის ნომერი №	

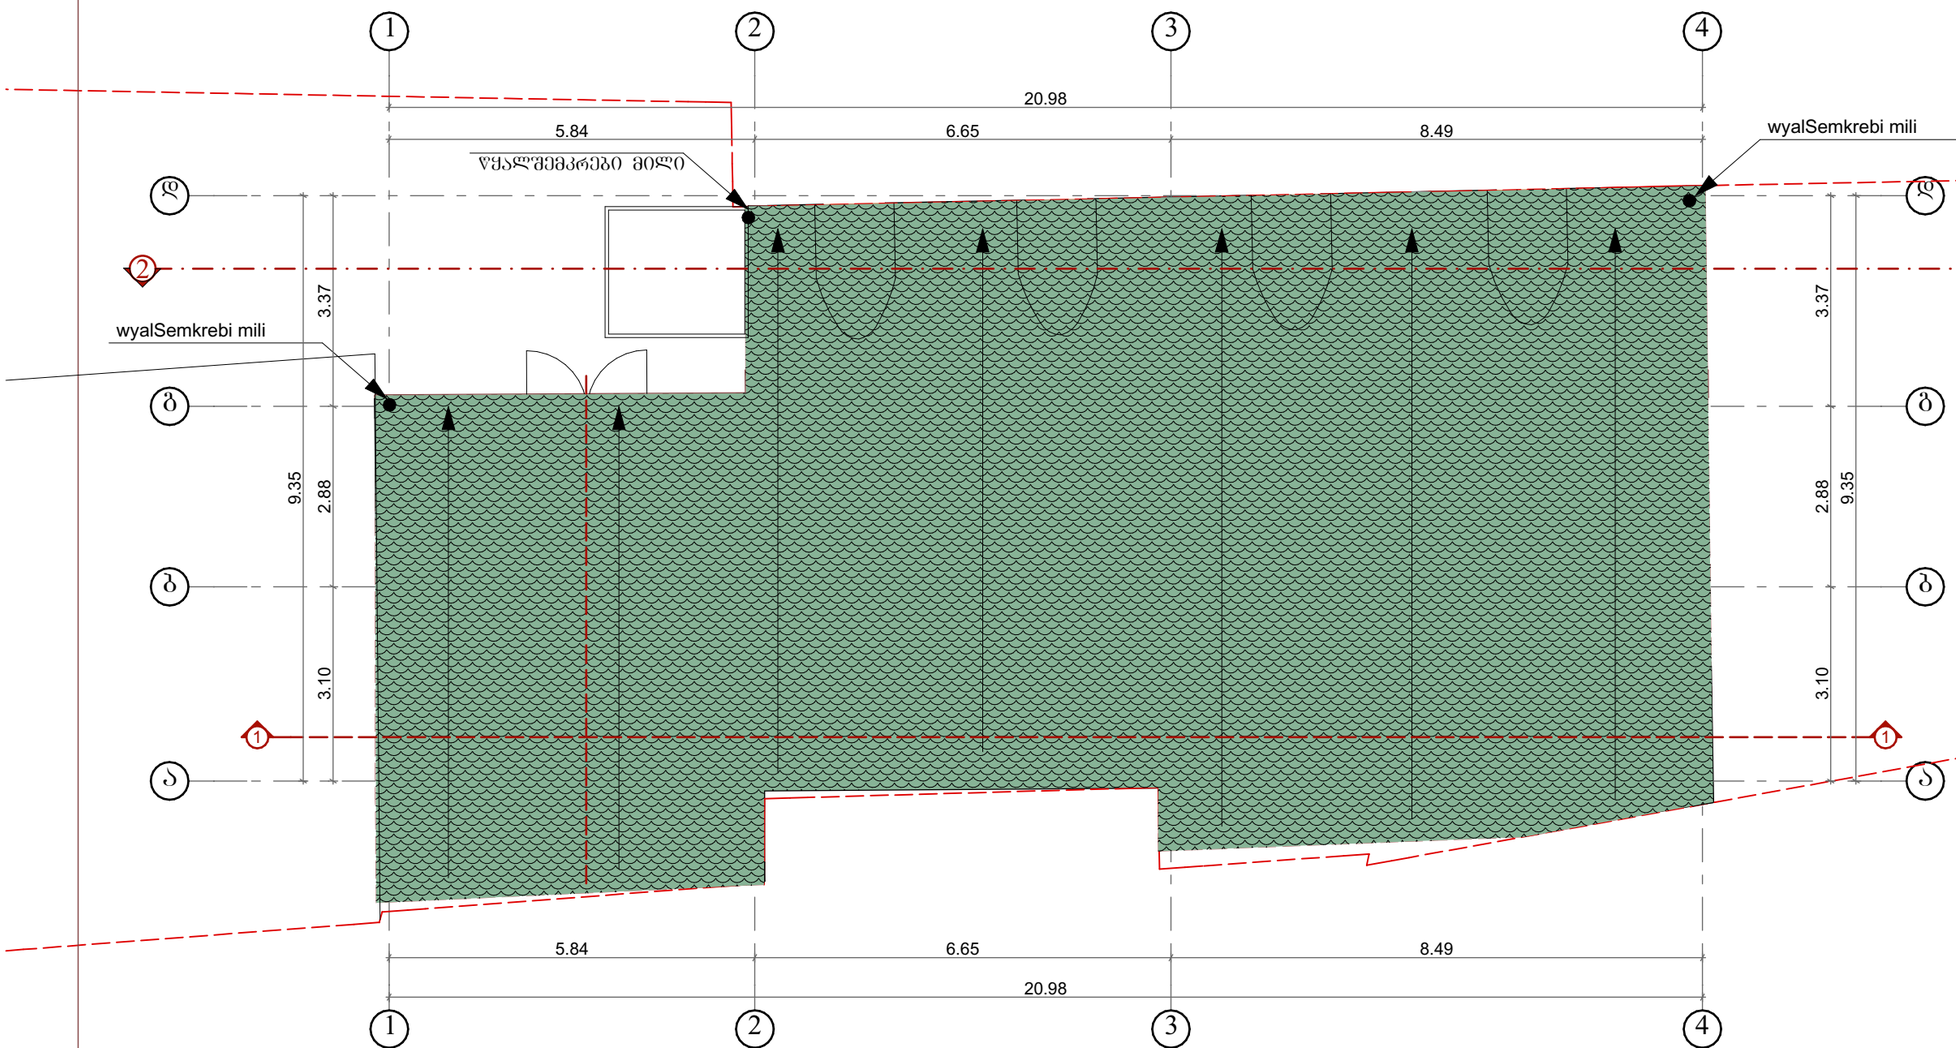

ᲤᲝᲠᲛᲐᲢᲘ	A-3

pirobiTi aRniSvna:

damkveTi: daviT kiteiSvili

misamarTi:
ქ. ᲗᲑᲘᲚᲘᲡᲘ, ᲗᲐᲛᲐᲠᲐᲨᲕᲘᲚᲘᲡ ᲛᲔ-4 ᲨᲔᲡᲐᲮᲕᲔᲕᲘ.

proeqtis dasaxeleba:
ᲡᲐᲛᲔᲓᲘᲪᲘᲜᲝ ᲡᲐᲡᲬᲐᲕᲚᲝ ᲣᲜᲘᲕᲔᲠᲡᲘᲢᲔᲢᲘ

ᲞᲠᲝᲔᲥᲢᲘᲡ ᲜᲐᲬᲘᲚᲘ:
ᲐᲠᲥᲘᲢᲔᲥᲢᲣᲠᲣᲚᲘ

ᲗᲐᲜᲐᲛᲓᲔᲑᲝᲑᲐ	ᲒᲕᲐᲠᲘ	ᲮᲔᲚᲛᲝᲬᲔᲠᲐ
ᲓᲘᲠᲔᲥᲢᲝᲠᲘ	ბ. ᲭᲐᲜᲙᲕᲔᲢᲐᲫᲔ	
ᲛᲗ. ᲐᲠᲥᲘᲢᲔᲥᲢᲝᲠᲘ	ა. ᲛᲣᲠᲕᲐᲜᲘᲫᲔ	
ᲞᲠ. ᲐᲕᲢᲝᲠᲘ	ა. ᲛᲣᲠᲕᲐᲜᲘᲫᲔ	
ᲨᲔᲛᲡᲠᲣᲚᲔᲑᲔᲚᲘ ᲝᲠᲒᲐᲜᲘᲖᲐᲪᲘᲐ	optimus ოპტიმუსი	

ᲨᲣᲠᲪᲚᲘᲡ ᲓᲐᲡᲐᲮᲔᲚᲔᲑᲐ:

ᲑᲔᲑᲛᲐ ᲑᲐᲓᲐᲮᲣᲠᲕᲘᲡ (ᲡᲐᲞᲠᲝᲔᲥᲢᲝ)

ᲗᲐᲠᲘᲦᲘ: 2023 Წ.	ᲛᲐᲡᲨ. 1:100
ᲨᲣᲠᲪᲚᲔᲑᲘᲡ ᲠᲐᲝᲓᲔᲜᲝᲑᲐ	
ᲨᲣᲠᲪᲚᲘᲡ ᲜᲝᲛᲔᲠᲘ №	