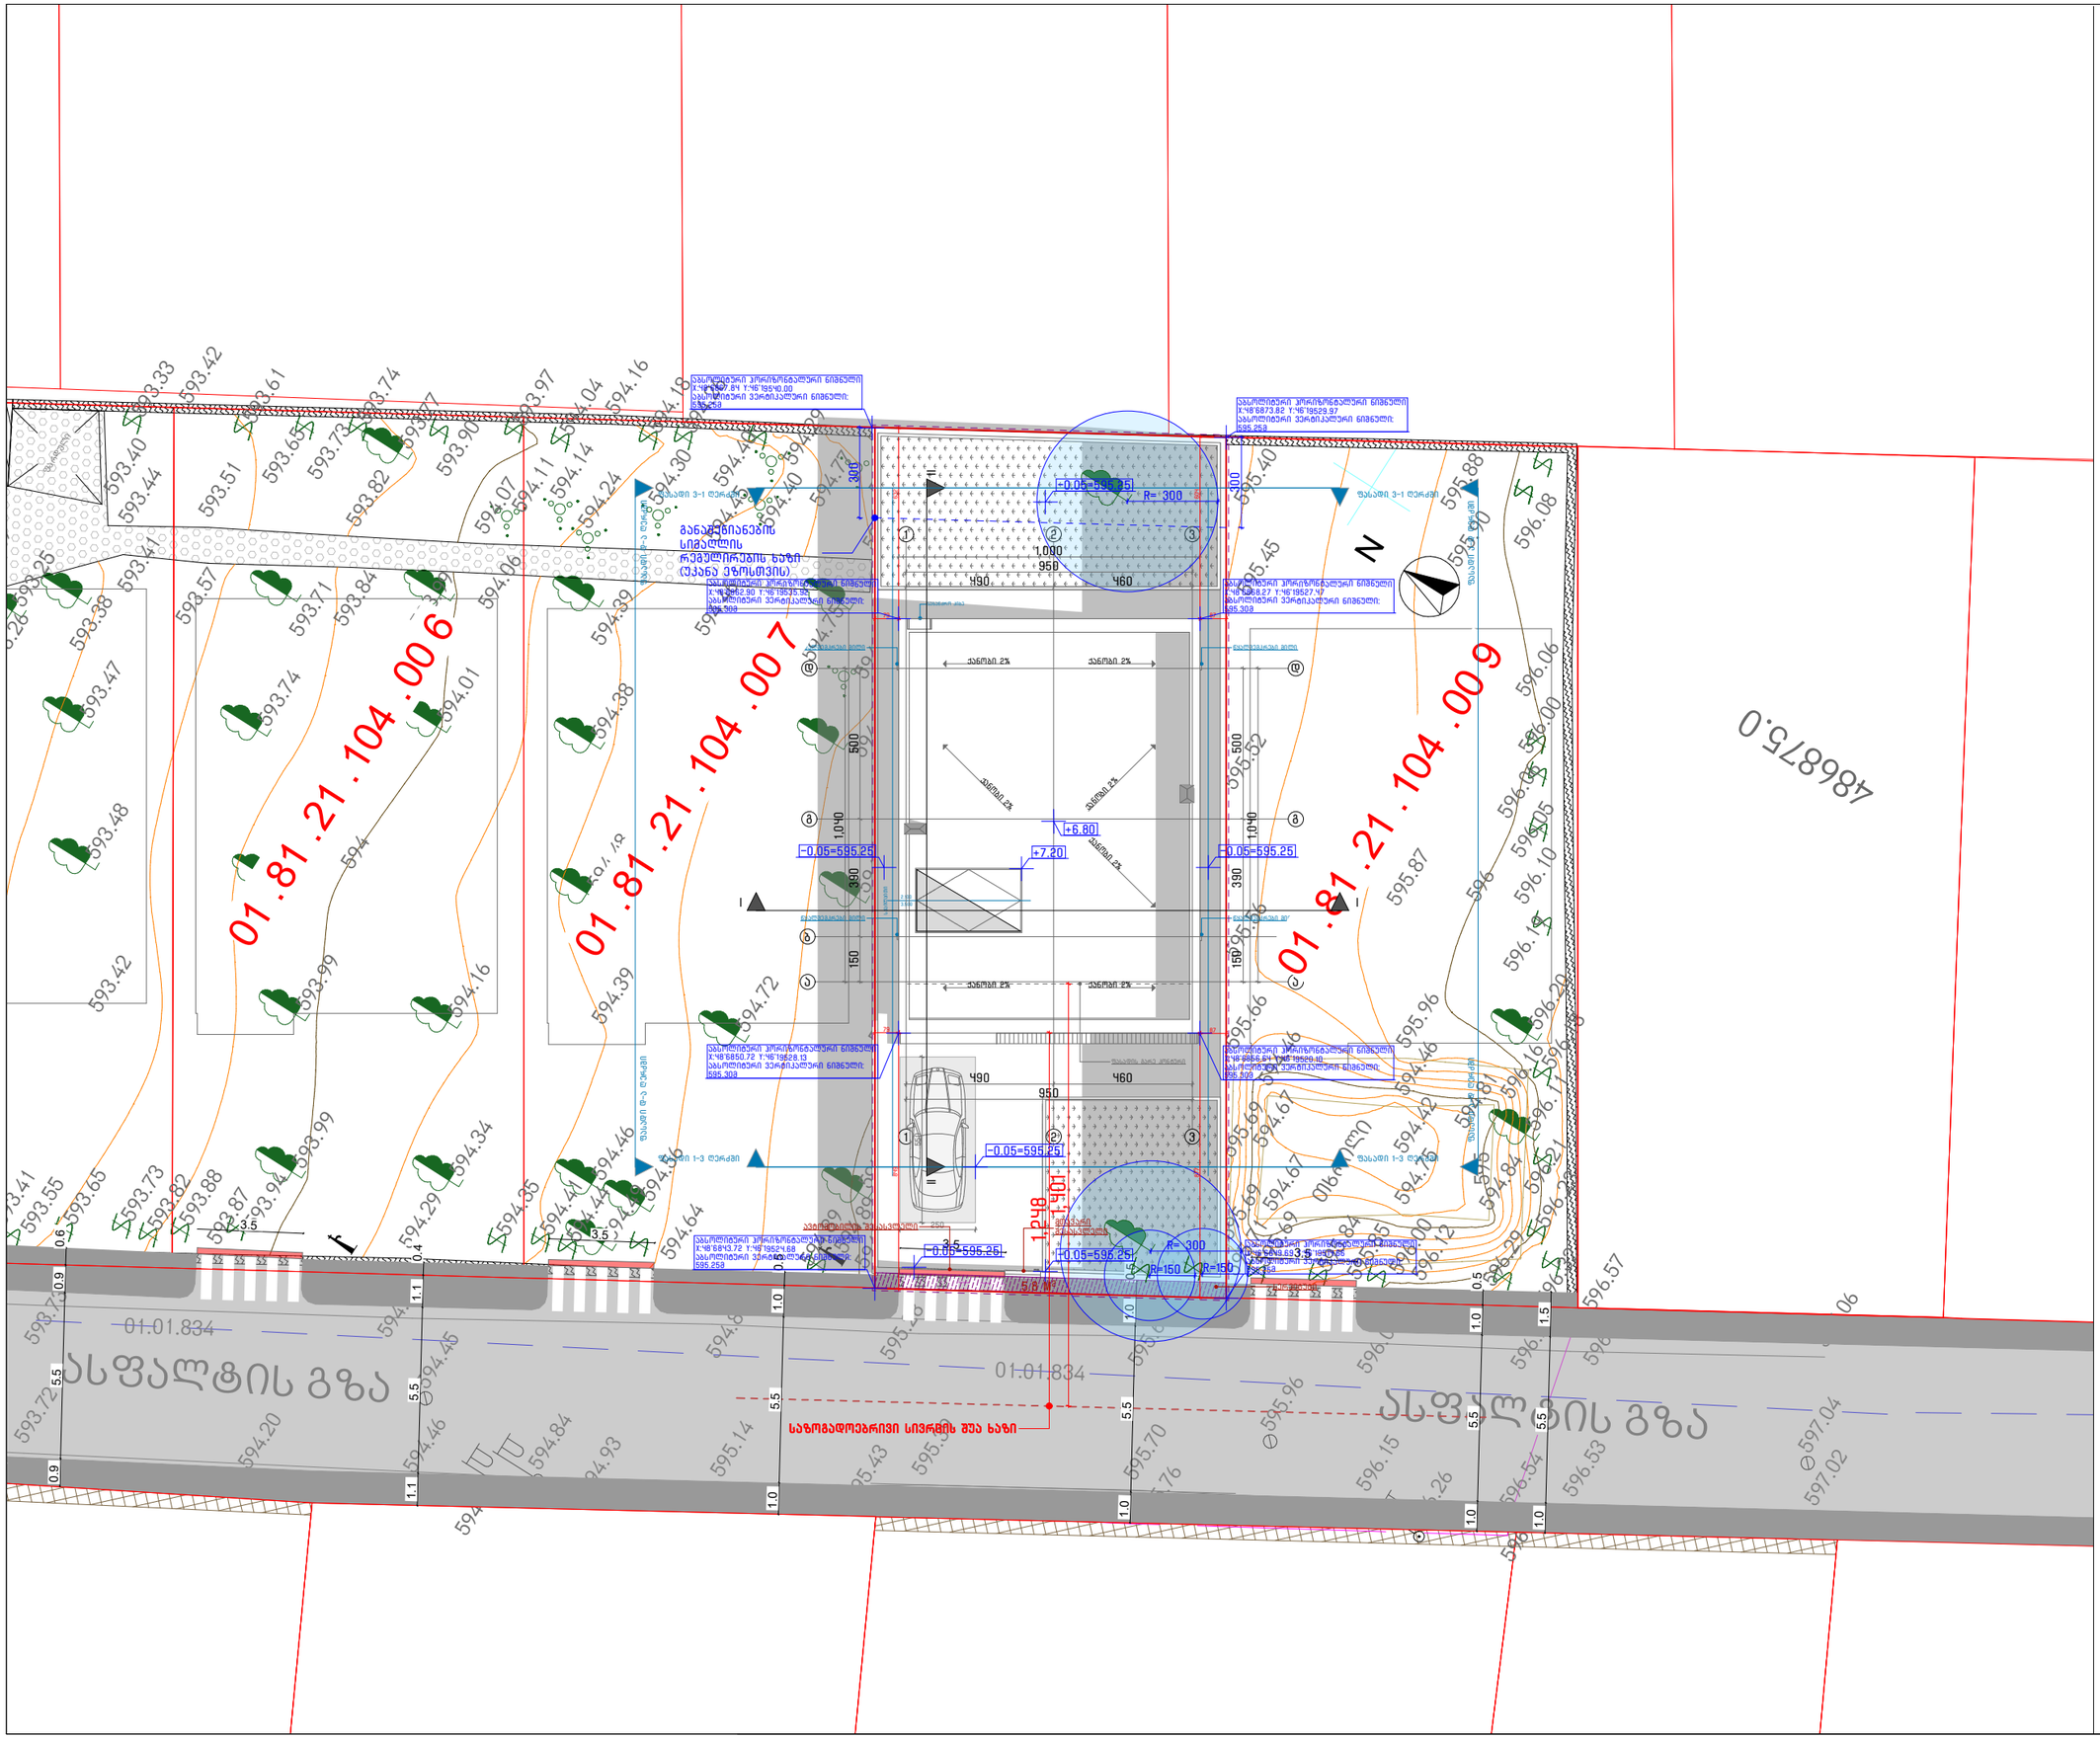

საკონტაქტო ინფორმაცია:
ქ.თბილისი, 3. ბარნოვის 70
NCH.Urbansolution@gmail.com

დირექტორი:
ნ. ჭალაბანიძე

პროექტის მთავარი არქიტექტორი:
გიორგი დათუკიშვილი

დაამუშავა:
თამარ ხუციშვილი

ინფორმაცია პროექტის შესახებ:
პროექტის დასახელება:
ინდივიდუალური ერთბინიანი სასხოვრებელი სახლი

მისამართი: ქ.თბილისი, მინადორა ორჯონიკიძე - ტროშველიძეს III ჩიხი, №18-20
საკადასტრო კოდი: 01.81.21.104/008

დამკვეთი: ე.ს. ამხანაგობა ივერთუბანი - 21 ID ნომერი: 202496600

ნახაზის დასახელება:
გენერალური გეგმა

მასშტაბი:
1:200

პირობითი აღნიშვნები:

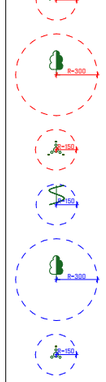

საპროექტო ნიშნული ±0.00 შეესაბამება აბსოლიტურ ნიშნულს ტოპოზე 595.3

ფურცლის ნომერი:	A3
2023 წელი	

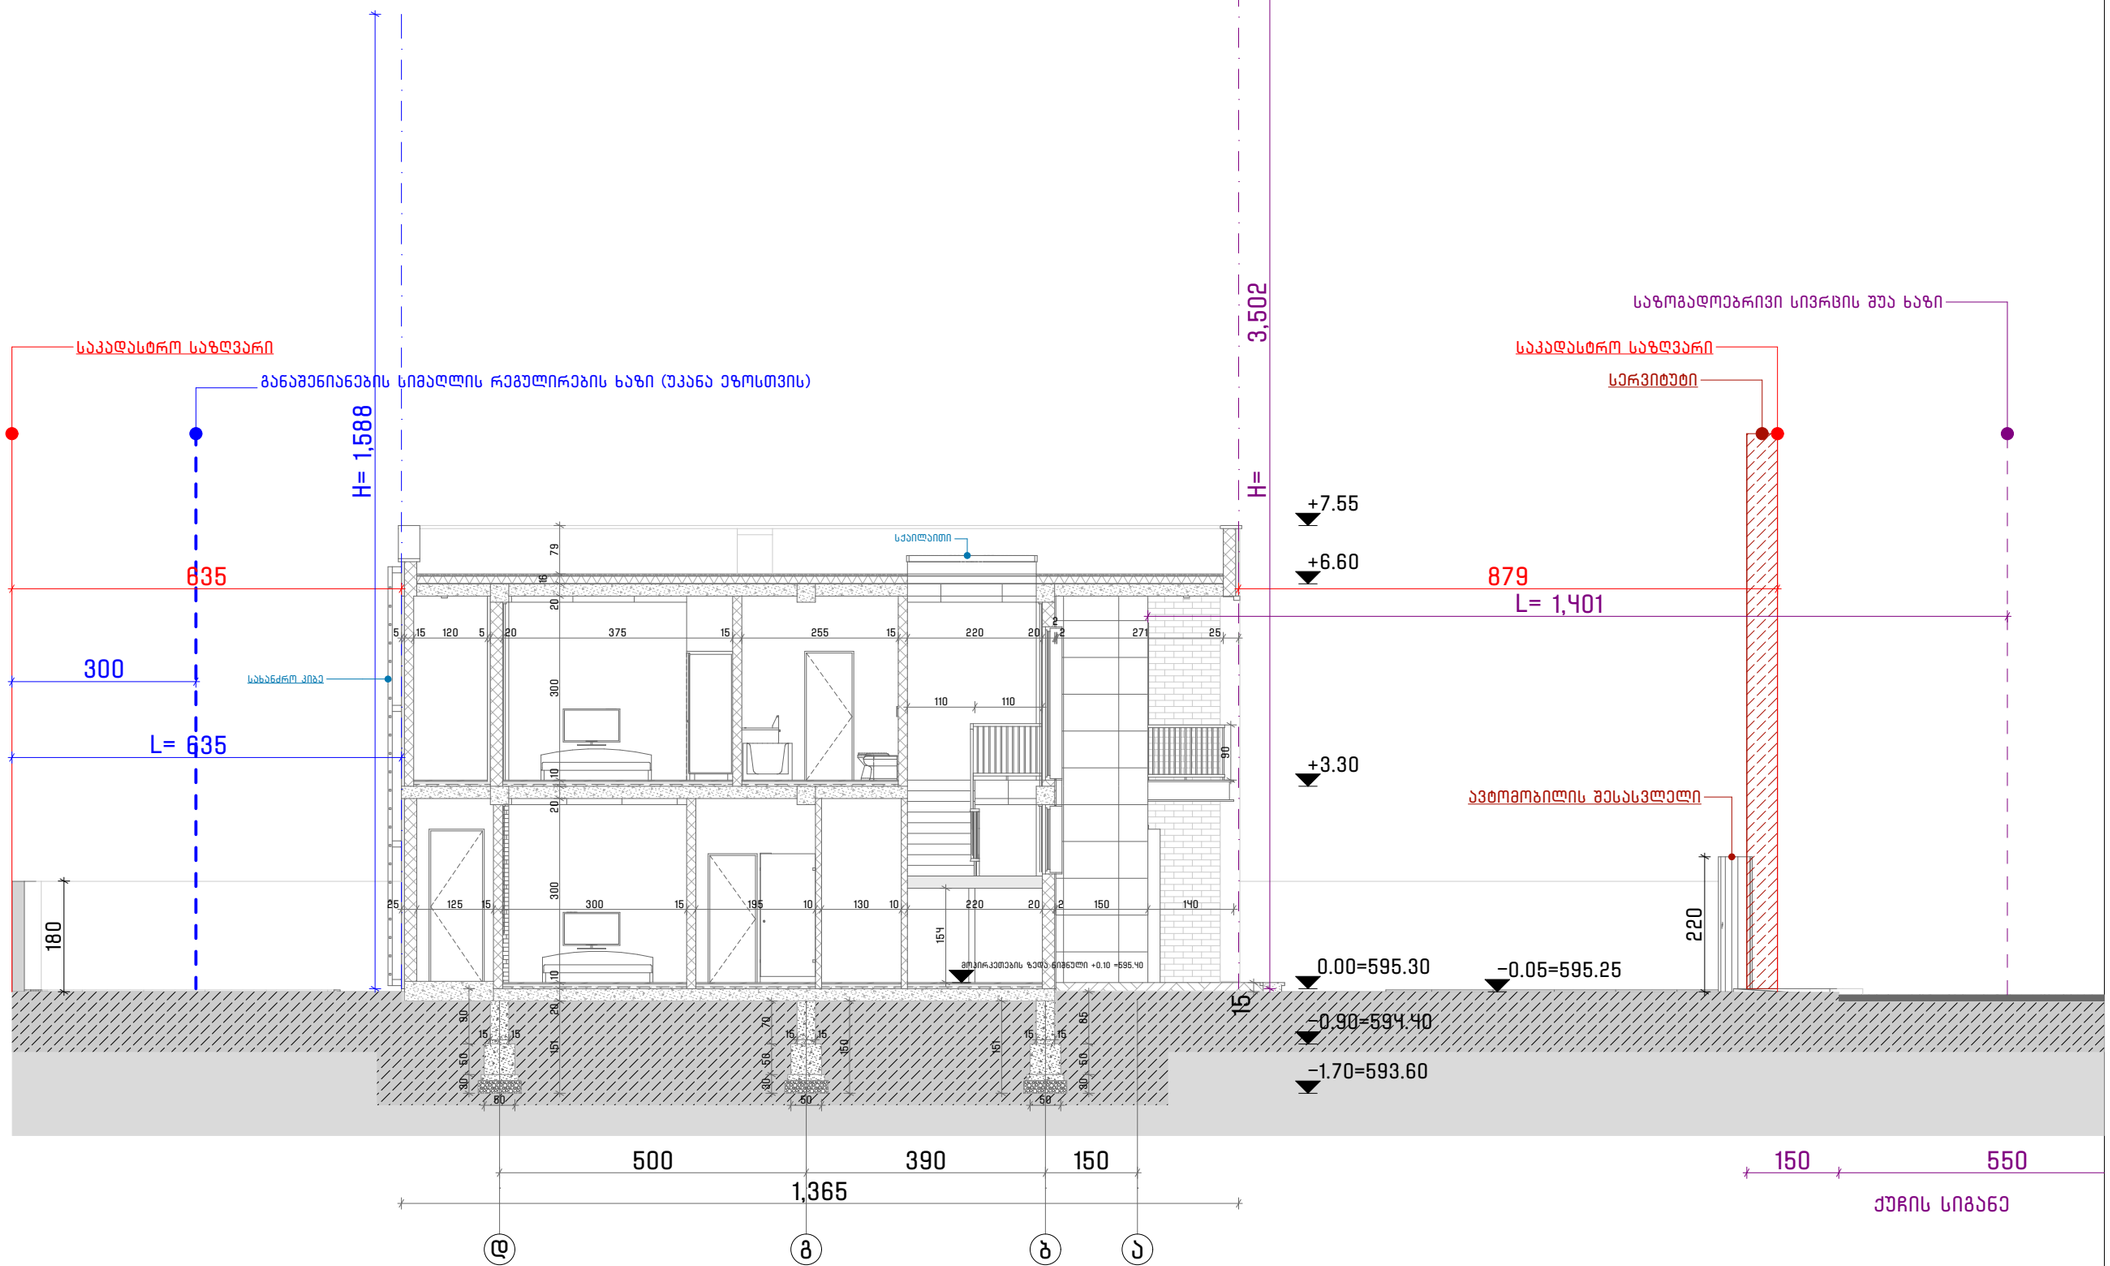

L – სამეზობლო საკადასტრო საზღვრიდან საპროექტო შენობის ფასადის გარე ზედაპირამდე უმოკლესი მანძილი
H – შენობის ფასადის საანგარიშო სიმაღლე
H= L / 0.4 =6.35 / 0.4 = 15.88

L – საზოგადოებრივი სივრცის (ქუჩის) შუა ხაზიდან საპროექტო შენობის ფასადის გარე ზედაპირამდე უმოკლესი მანძილი
H – შენობის ფასადის საანგარიშო სიმაღლე
H= L / 0.4 =14.01 / 0.4 = 35.02

NCH URBAN SOLUTION

საკონტაქტო ინფორმაცია:
ქ.თბილისი, ვ. ბარნოვის 70
NCH.Urbansolution@gmail.com

დირექტორი:
ნ. ჭალაგანიძე

პროექტის მთავარი არქიტექტორი:
გიორგი დათუკიშვილი

დაამუშავა:
თამარ ხუციშვილი

ინფორმაცია პროექტის შესახებ:
პროექტის დასახელება:
ინდივიდუალური ერთბინიანი საცხოვრებელი სახლი

მისამართი: ქ.თბილისი, მინადორა ორჯონიკიძე – ტოროშელიძეს III ჩიხი, №18–20
საკადასტრო კოდი: 01.81.21.104/008

დამკვეთი: ე.ს. ამხანაგობა ივერთუბანი – 21 ID ნომერი: 202496600

ნახაზის დასახელება:
სიმაღლის რეგულირების ხაზი

მასშტაბი:
1:100

პირობითი აღნიშვნები:

საპროექტო ნიშნული **±0.00** შეესაბამება აბსოლიტურ ნიშნულს ტოპოზე 595.3

ფურცლის ნომერი: **A3**

2023 წელი