გადახურვის ნიშნულის გეგმა

+6.63

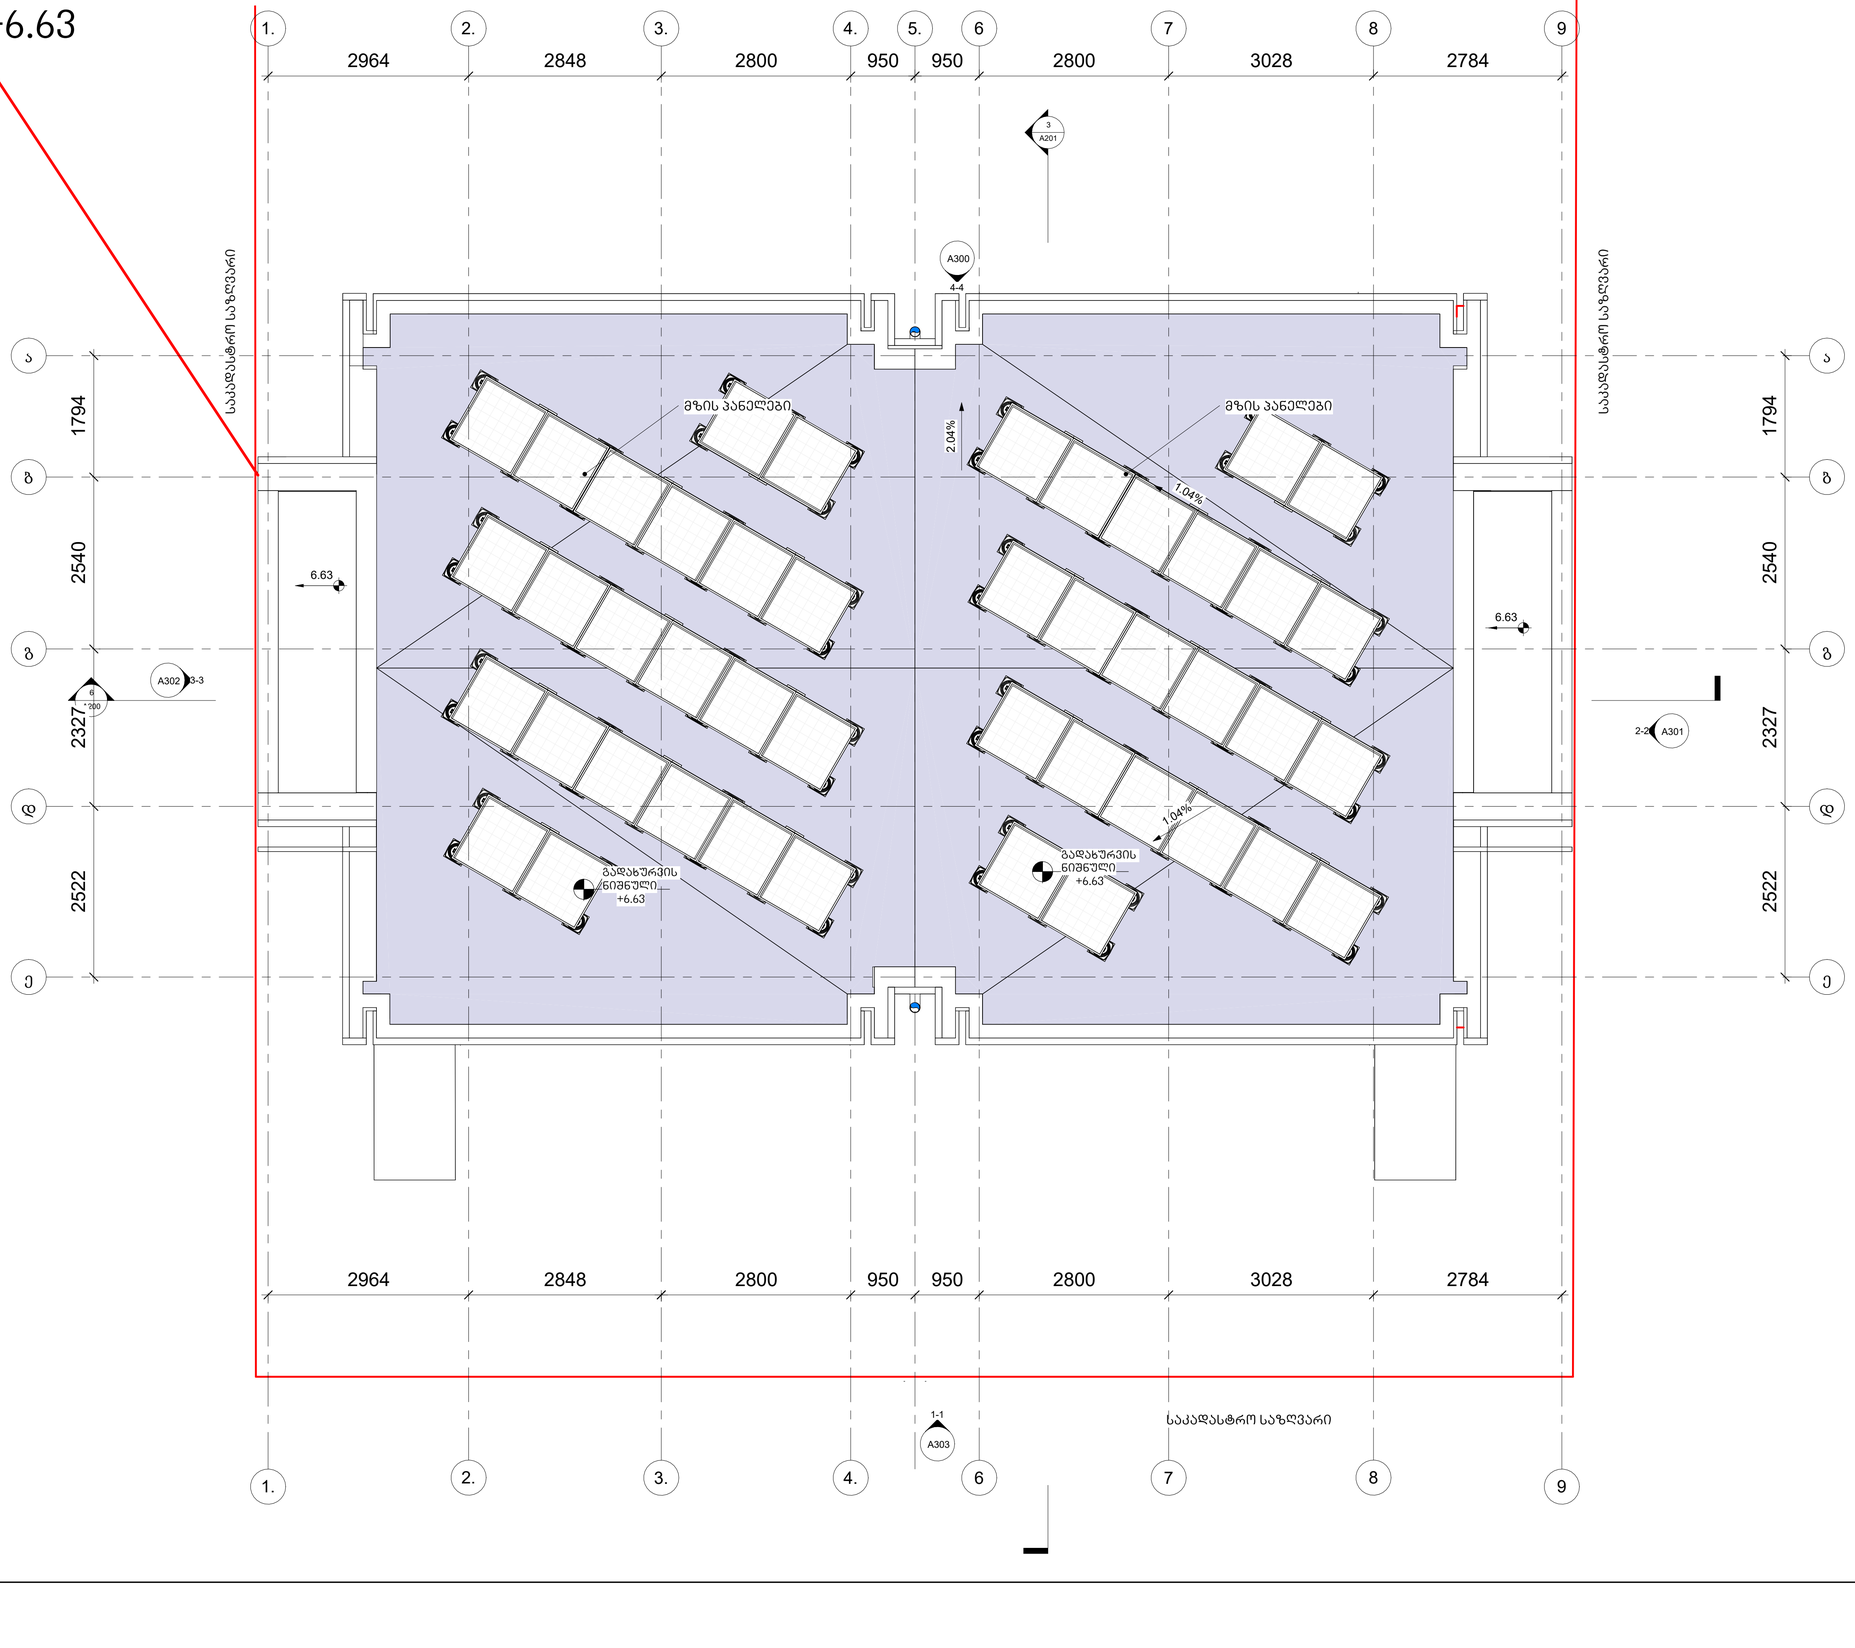

მომსახური არქიტექტორი ავტორი:

ARCHITECT, AUTHOR:

ᲮᲛᲐᲚᲐᲫᲔ

არქიტექტორები

პროექტის/დასახელება

ინდივიდუალური საცხოვრებელი სახლი

მისამართი **ADDRESS:**

ქ. თბილისი,ლისის ტბის მიმდებარედ, სოფელი ლისისაქენ მიმავალი გზის მარჯვენა მხარეს. ნაკვეთი 1/2

მიწის ნაკვეთის მისამართი:
ს/კ 01.10.18.007.034

დამკვეთი,მესაკუთრე/ CLIENT, OWNER:

ორგანიზაცია "ლისი ლეიქ დეველოპმენტ" (ს. 404857534)

პირობითი აღნიშვნები /LEGEND:

საკადასტრო საზღვარი

სამეზობლო მიწის რეგულირების ხაზი

დაკანონებული/ზის ჯგუფები	დაკანონების ჯგუფის აღნიშვნა	ფერის კოდი

სტადია/ STAGE		პროექტის შეთანხმება
მასშტაბი/ SCALE		1 : 40
ფურცლის ზომა/ SHEET SIZE		A2
თარიღი /DATE		10-Mar-23 16:03:59

ფურცლის N/ SHEET N

ᲦᲝᲝᲤ

A104

ავტორი: AUTHOR:	გიორგი ხმალაძე
დახაზა: DRAWN BY:	ანუკი ხუციშვილი
შეამოწმა: CHECKED BY:	გიორგი ხმალაძე

II სართული
+3.25მ

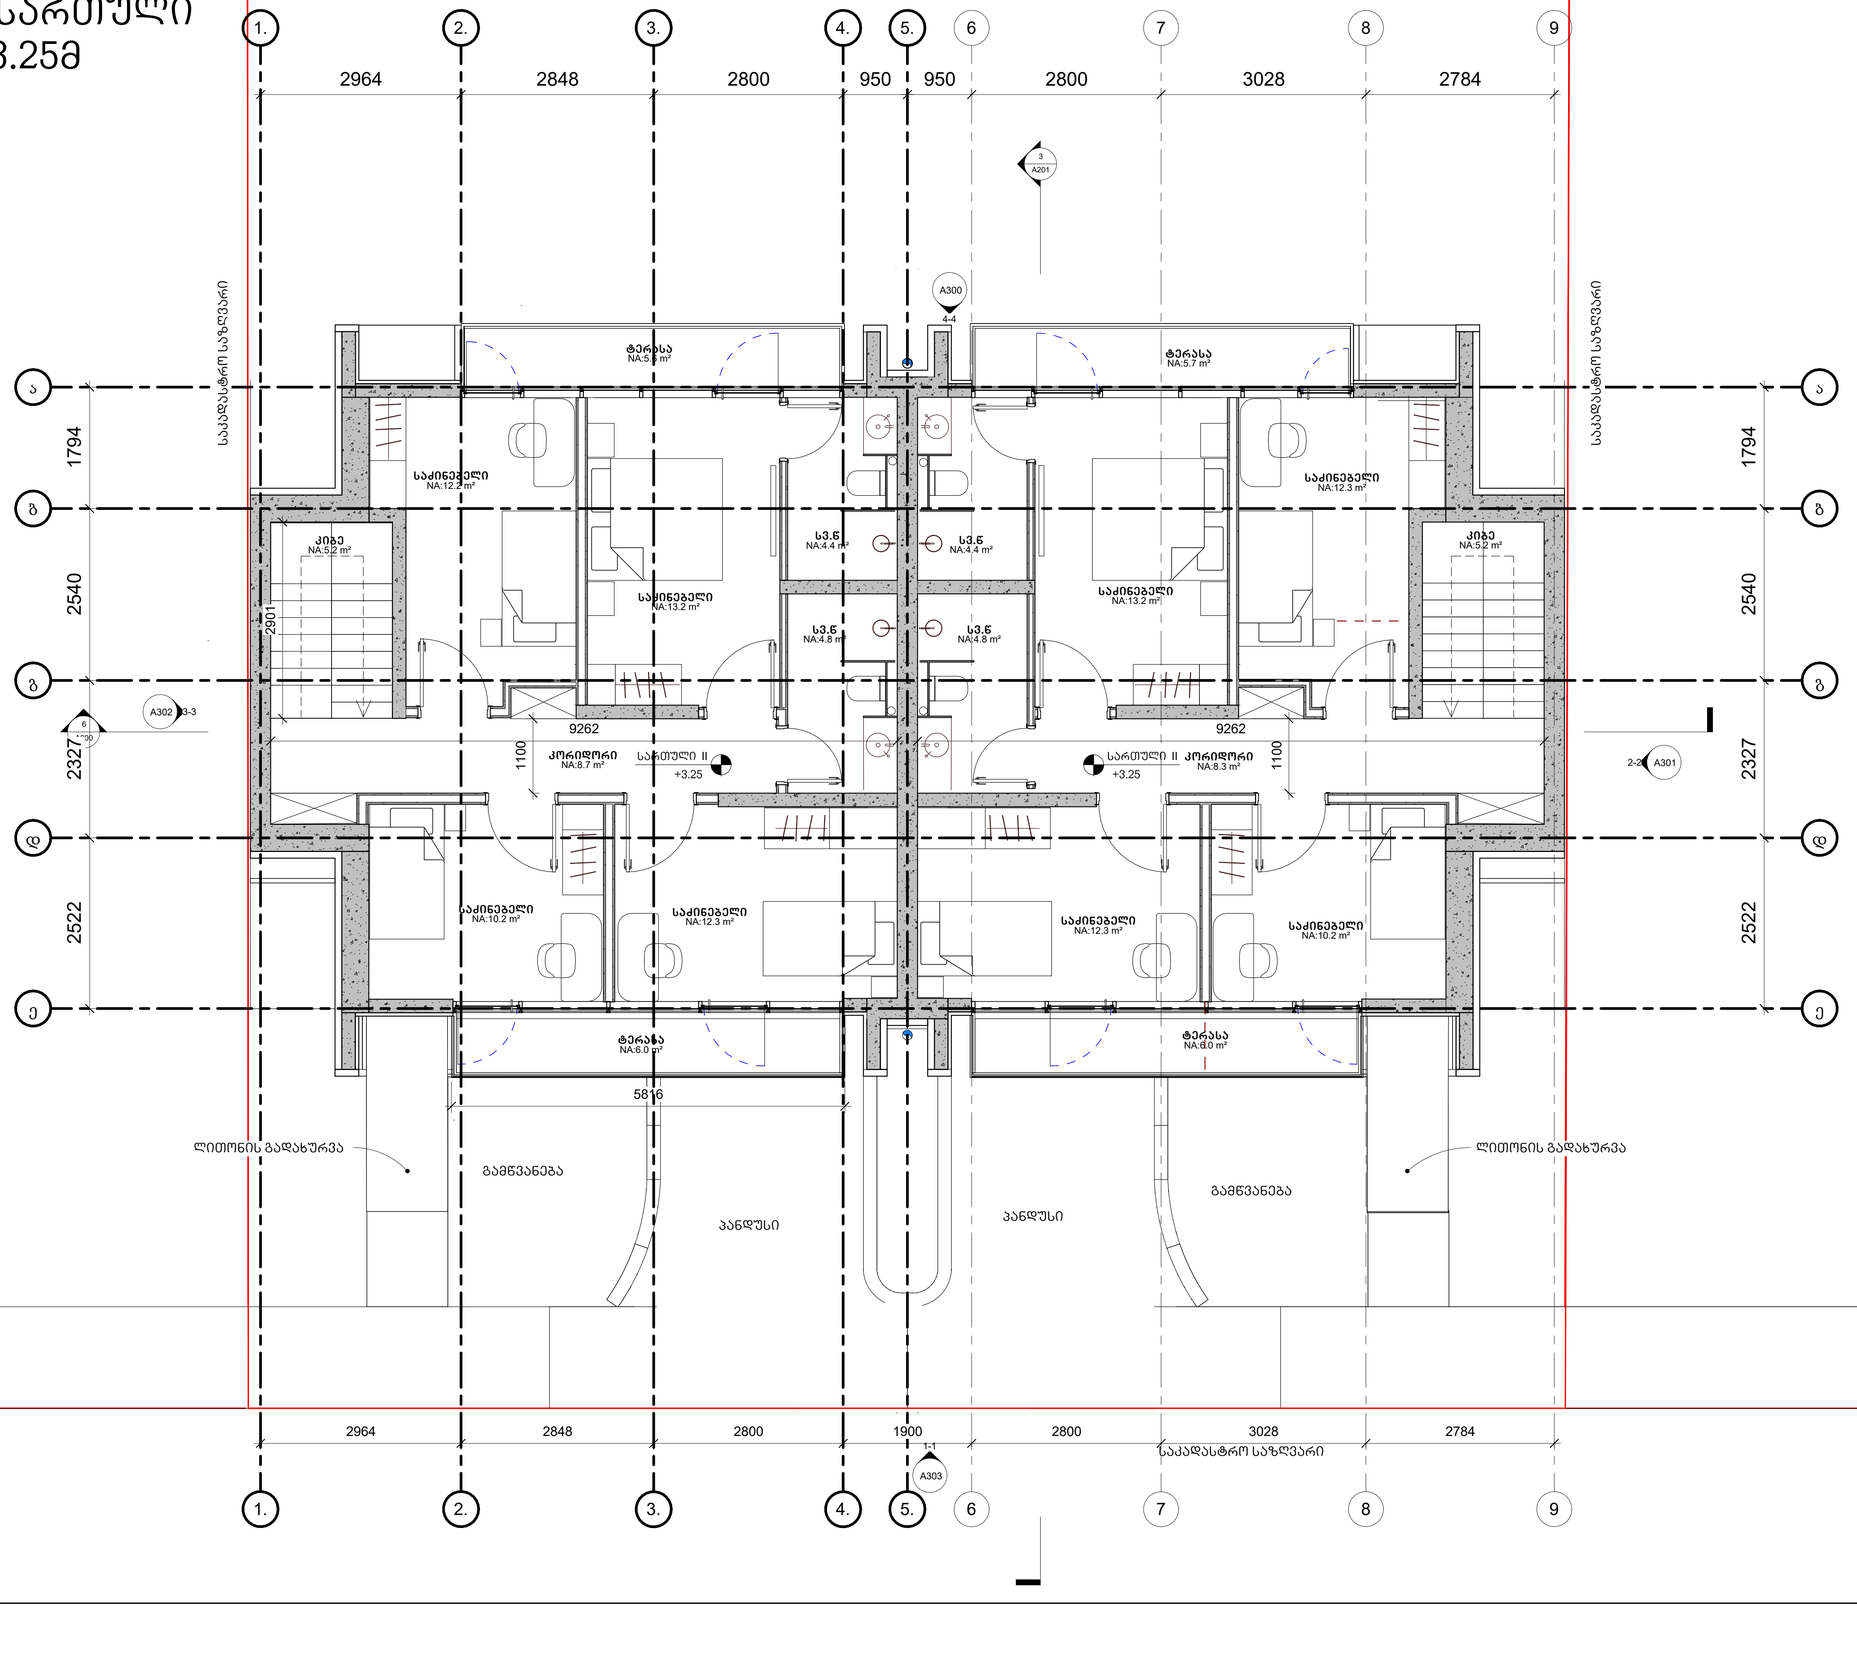

მომავარი არქიტექტორი ავტორი:
ARCHITECT, AUTHOR:

ᲮᲛᲐᲚᲐᲫᲔ

არქიტექტორები

პროექტის/ობიექტი

ინდივიდუალური საცხოვრებელი სახლი

მისამართი **ADDRESS:**

ქ. თბილისი,ლისის ტბის მიმდებარედ, სოფელი ლისისაქენ მიმავალი გზის გარჯვენა მხარეს. ნაკვეთი 1/2
მიწის ნაკვეთის მისამართი:
ს/კ 01.10.18.007.034
დამკვეთი,მესაკუთრე/ CLIENT, OWNER:

ორგანიზაცია "ლისი ლეიქ დეველოპმენტ" (ს. 404857534)

პირობითი აღნიშვნები /LEGEND:

საკადასტრო საზღვარი

სამეზობლო მიწის რეგულირების ხაზი

დაკავებულობის ჯგუფები	დაკავებულობის ჯგუფის აღნიშვნა	ფერის კოდი

საცხოვრებელი ფართი 114.48²

საზაფხულო ფართი 23.28²

კიბის უჯრედის და ჰოლის ფართი 27.08²

საერთო ფართი 164.68²

სტადია/ STAGE	პროექტის შეთანხმება
მასშტაბი/ SCALE	1 : 40
ფურცლის ზომა/ SHEET SIZE	A2
თარიღი /DATE	10-Mar-23 16:02:45

ფურცლის N/ SHEET N

გეგელ 2

A102

ავტორი: AUTHOR:	გიორგიზგამლაძე
დახაზა: DRAWN BY:	ანუკი ხუციშვილი
შეამოწმა: CHECKED BY:	გიორგი ხგამლაძე

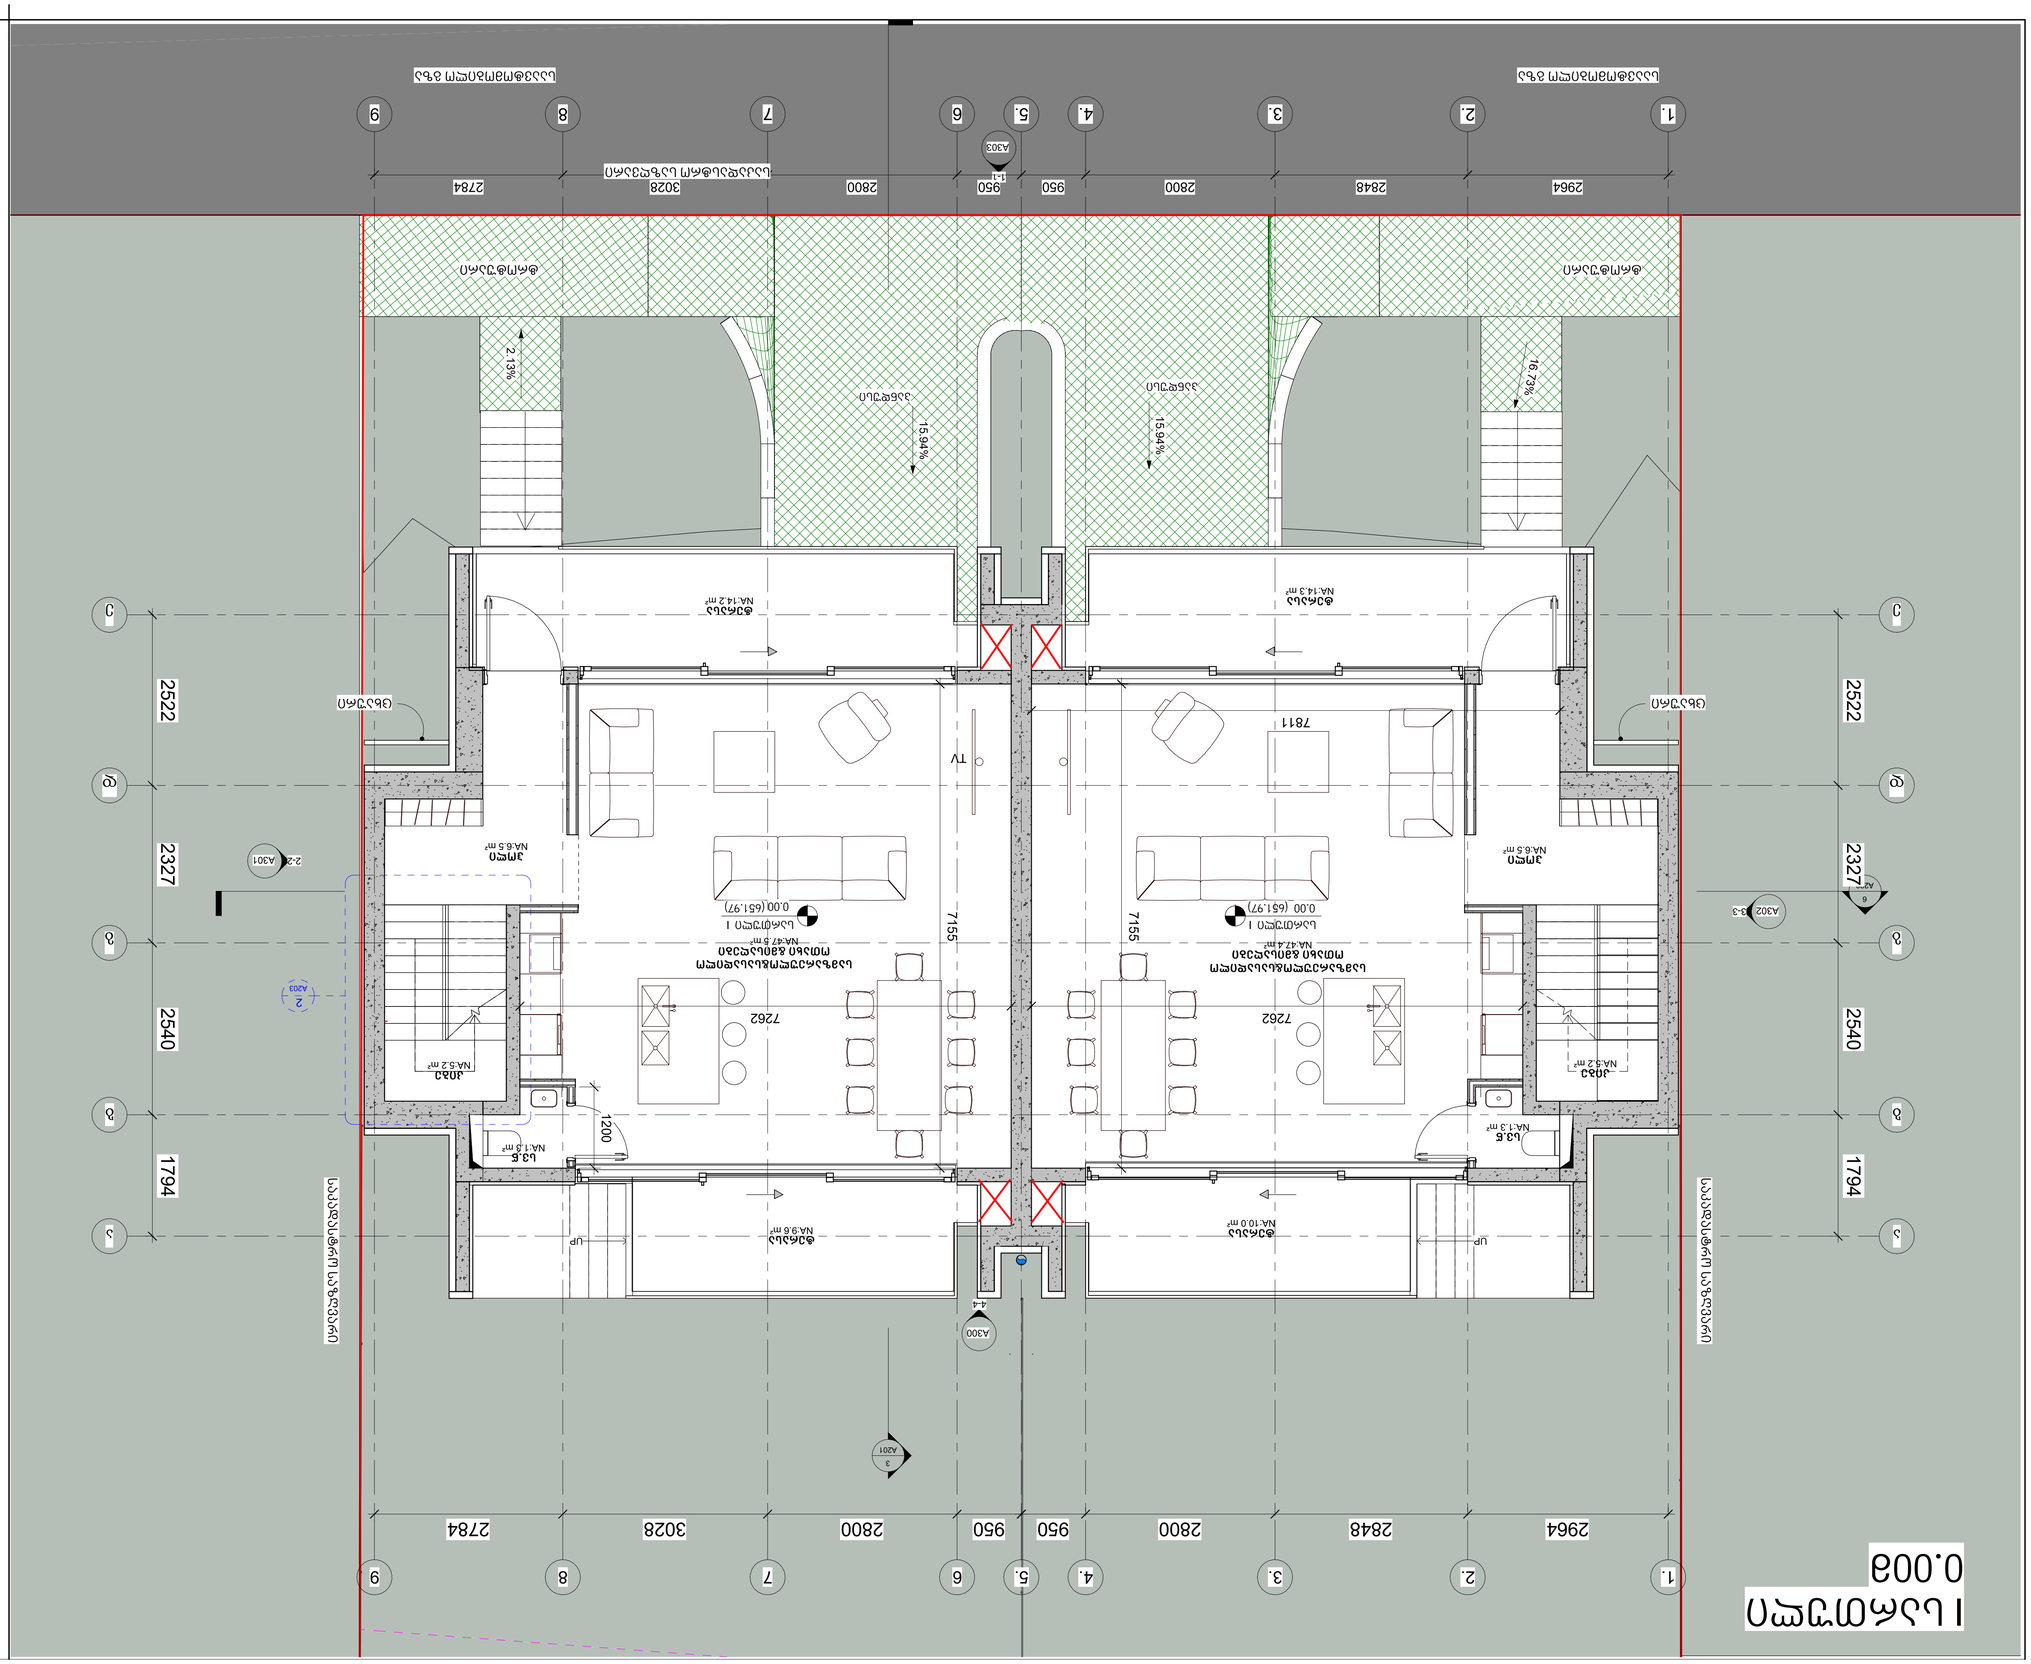

UP UP

საავტომობილო გზა

NA:1.3 m²

sv.w

NA:1.3 m²

sv.w

3

A201

6

A200

A300

4-4

2-2 A301

A302 3-3

A303

1-1

NA:47.5 m²

სამზარეულო&სასადილო

ოთახი &მისაღები

სართული I

0.00

2

A203

5.

5.

1.

1.

99

ა

ა

ბ

ბ

დ

დ

ე

ე

TV

NA:47.4 m²

სამზარეულო&სასადილო

ოთახი &მისაღები

NA:6.5 m²

ჰოლი

NA:5.2 m²

კიბე
NA:5.2 m²

კიბე

NA:6.5 m²

ჰოლი

NA:14.2 m²

ტერასა

NA:14.3 m²

ტერასა

NA:10.0 m²

ტერასა NA:9.6 მ²

ტერასა

სართული I

0.00

7811

ტროტუარი

პანდუსი
პანდუსი

საავტომობილო გზა

ტროტუარი

(651.97) (651.97) 15.94%

16.73%

2.13%

3.

3.

გ

გ

4.

4.

2.

2.

2964 2848 2800 950

2522 2327 2540 1794
77

66

88

950 2800 3028 2784

2522 2327 2540 1794

ცხაური ცხაური

2964 2848 2800 950 950 2800 3028 2784 7155

7262 7262 7155 15.94%

1200

საკადასტრო საზღვარი

საკადასტრო საზღვარი

საკადასტრო საზღვარი

I სართული

0.00m

პირობითი აღნიშვნები /LEGEND:

საკადასტრო საზღვარი

სამეზობლო მიჯნის
რეგულირების ხაზი

დაკავებულობის
jgufebi

დაკავებულობის
ჯგუფის აღნიშვნა

ფერის
კოდი

მთავარი არქიტექტორ ავტორი:

პროექტისდასახელება

მისამართი

დამკვეთი,მესაკუთრე/

ხმალაძე
არქიტექტორები

ინდივიდუალური საცხოვრებელი სახლი

ქ. თბილისი,ლისის ტბის მიმდებარედ,
სოფელი lisisken მიმავალი გზის მარჯვენა მხარეს.
ნაკვეთი 1/2
მიწის ნაკვეთის მისამართი:
s/k 01.10.18.007.034

ADDRESS:

CLIENT, OWNER:

ორგანიზაცია

“ლისი ლეიქ დეველოპმენტ

” (s.
404857534)

ARCHITECT, AUTHOR;

დახაზა:

ფურცლის N/

ანუკი ხუციშვილი

შეამოწმა: გიორგი ხმალაძე

სტადია/

მასშტაბი/

ავტორი: გიორგიხმალაძე

პროექტის
შეთანხმება

STAGE

SCALE

ფურცლის ზომა/ SHEET SIZE

თარიღი /DATE

SHEET N

AUTHOR:

DRAWN BY:

CHECKED BY:

A2






Level 1



საცხოვრებელი ფართი 97.6მ

2

საზაფხულო ფართი 48.2მ

2

საერთო ფართი 169.2მ

2

კიბის უჯრედის და ჰოლის ფართი 23.4მ

2

-I სართული
-2.85მ

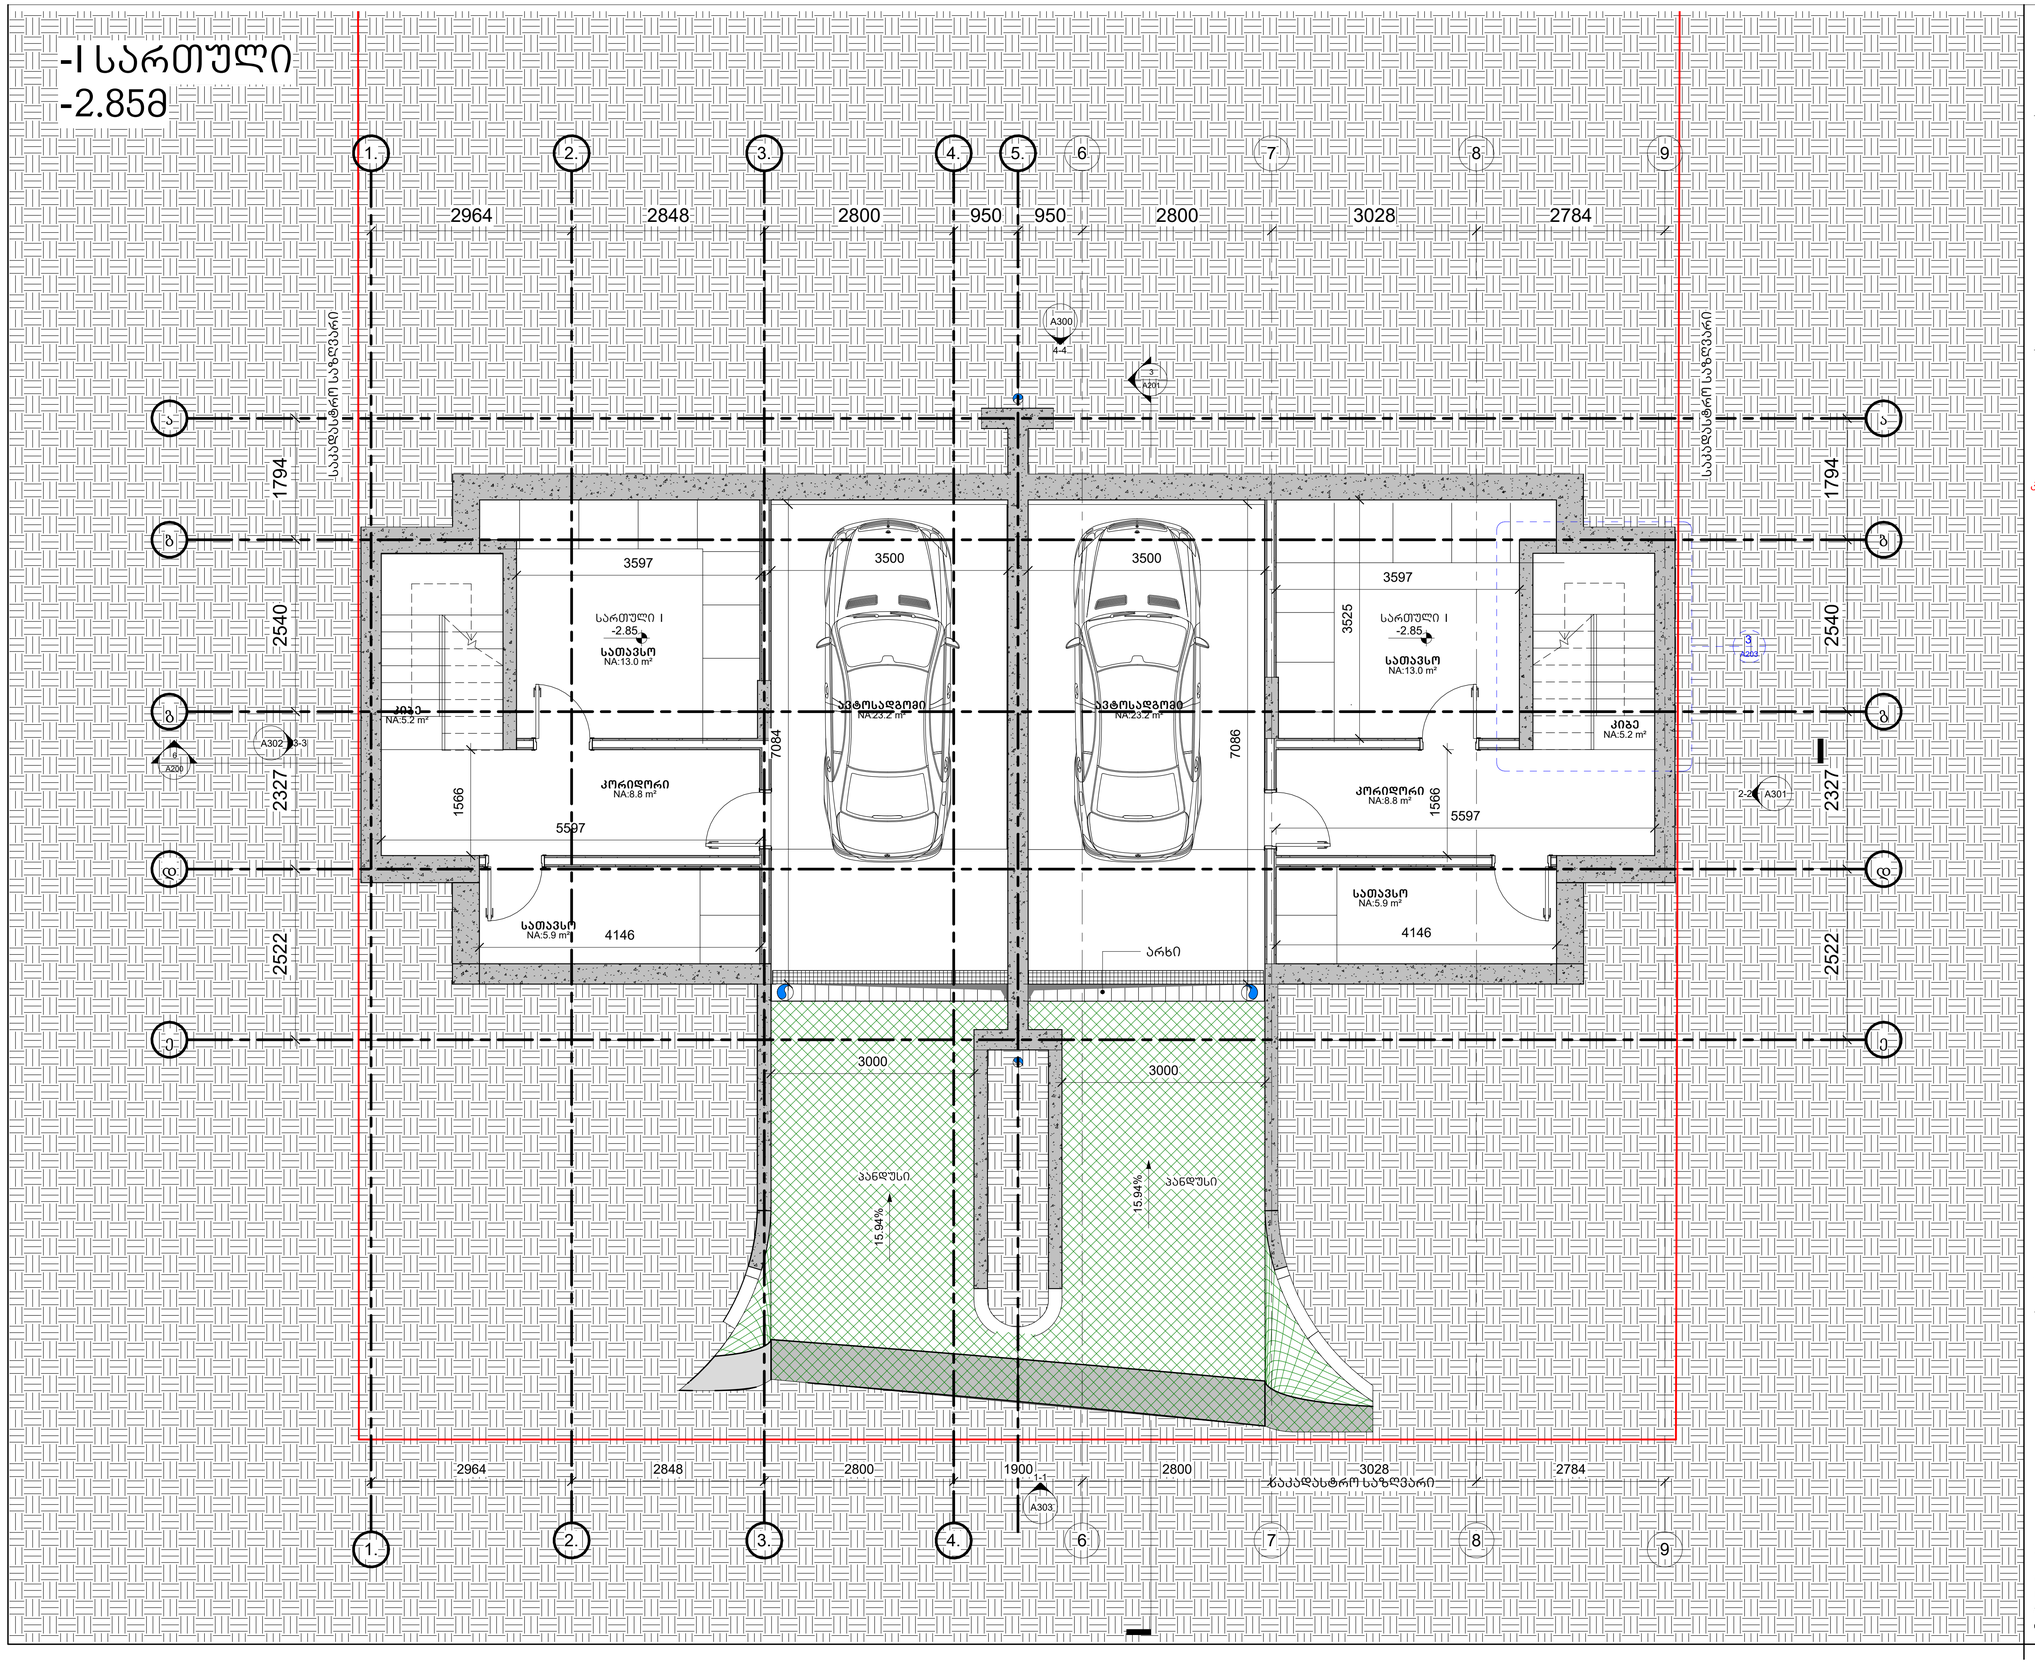

მომსახურე არქიტექტორი ავტორი:

ARCHITECT, AUTHOR:

ᲮᲛᲐᲚᲐᲫᲔ

არქიტექტორები

პროექტის/დასახელება

ინდივიდუალური საცხოვრებელი სახლი

მისამართი **ADDRESS:**

ქ. თბილისი,ლისის ტბის მიმდებარედ, სოფელი ლისისუბნ მიმდებარე მზის მარჯვენა მხარეს.
ნაკვეთი 1/2
მიწის ნაკვეთის მისამართი:
ს/კ 01.10.18.007.034
დამკვეთი,მესაკუთრე/ CLIENT, OWNER:

ორგანიზაცია "ლისი ლეიქ დეველოპმენტ" (ს. 404857534)

პირობითი აღნიშვნები /LEGEND:

საკადასტრო საზღვარი

სამეზობლო მიწის ნაკვეთების საზღვრის ხაზი

დაკავებულობის ჯგუფები | დაკავებულობის ჯგუფების აღნიშვნა | ფერის კოდი

კიბის უჯრედის და ჰოლის ფართი 28.08მ²

ავტოსადგომის ფართი 46.4 მ²

დამხმარე ფართი 37.8მ²

საერთო ფართი 112.2მ²

სტადია/ STAGE	პროექტის შეთანხმება
მასშტაბი/ SCALE	1 : 40
ფურცლის ზომა/ SHEET SIZE	A2
თარიღი /DATE	10-Mar-23 16:13:35

ფურცლის N/ SHEET N

გეგმა -1

A103

ავტორი: AUTHOR:	გიორგიზგამლაძე
დახაზა: DRAWN BY:	ანუკი ხუციშვილი
შეამოწმა: CHECKED BY:	გიორგი ხგამლაძე