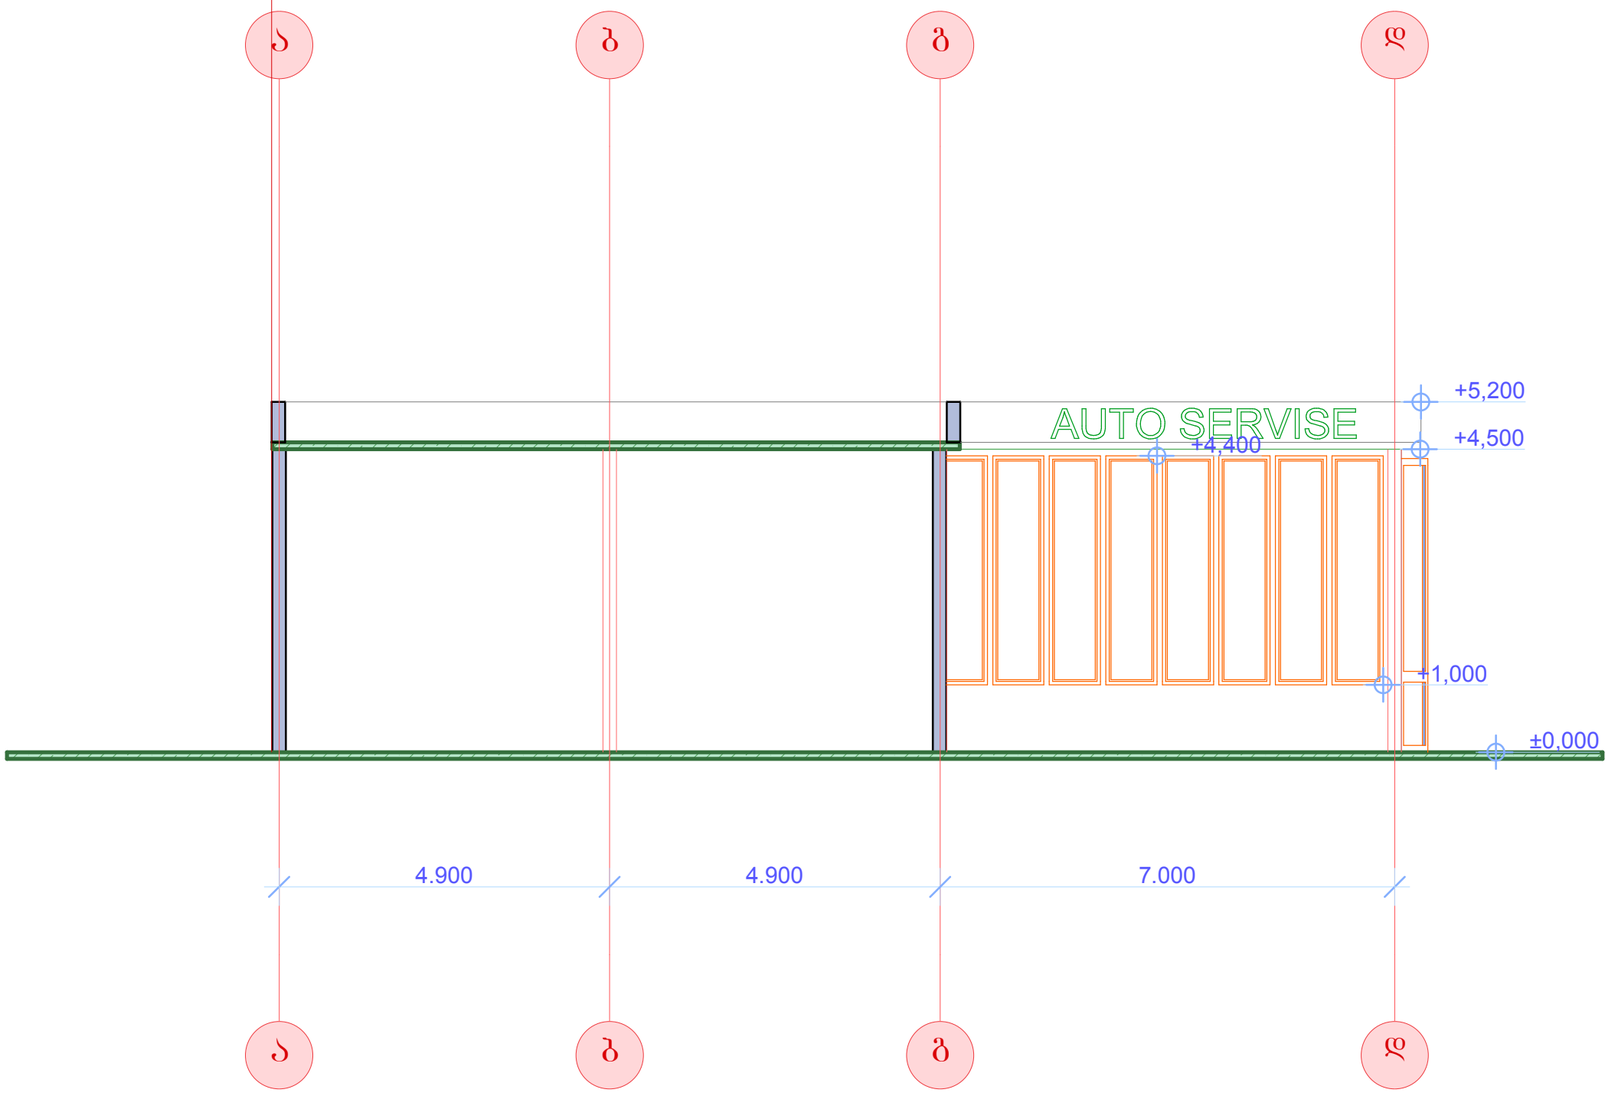

ფორმატი A-3	თბილისი 2013 წ.

ექსპლიკაცია

საპროექტო ჭრილი

პირობითი აღნიშვნები

შენიშვნები

დამკვეთი	ს.კუმელაშვილი
მისამართი:	ქ.თბილისი, ჯავახეთის №64

თანამდებობა	გვარი	ხელმოწერა	თარიღი
დირექტორი	ბ. ხიზანიშვილი		
მთ.არქიტექტორი	ბ. ხიზანიშვილი		
არქიტექტორი	ბ. ხიზანიშვილი		
კონსტრუქტორი			
შეამოწმა			

ი/მ „არტ დიზაინი"

მასშტაბი	1:100	
თარიღი		
სტადია	ფურცელი	სულ ფურცელი
პროექტი		

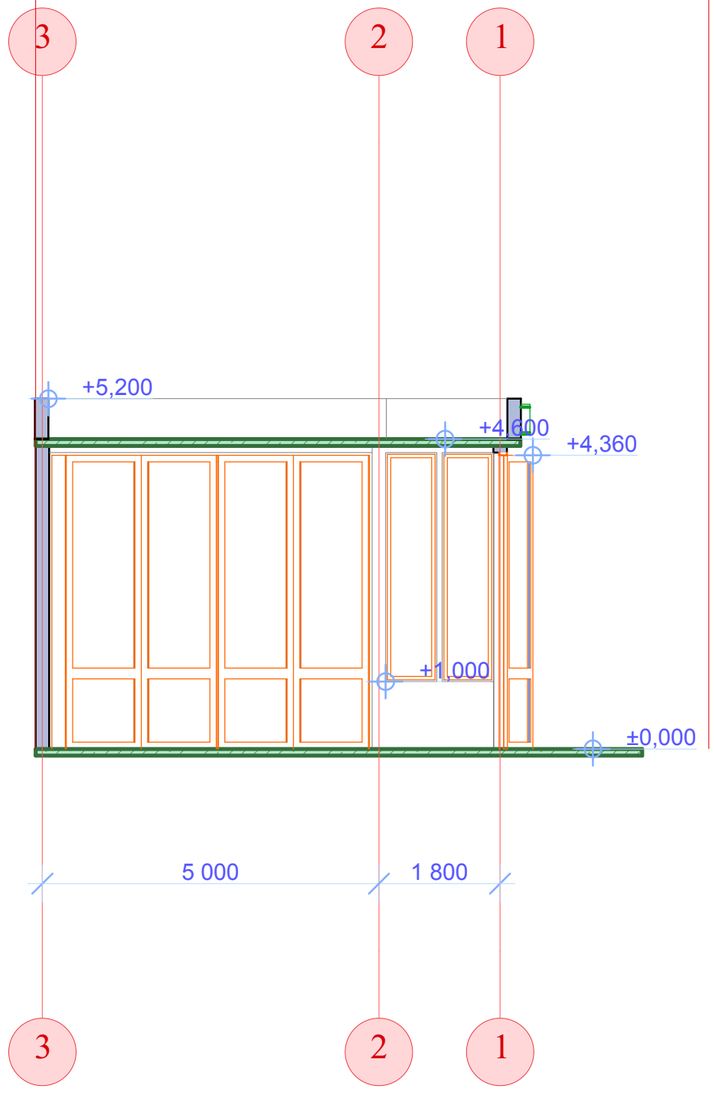

ფორმატი A-3	თბილისი 2013 წ.

ექსპლიკაცია

საპროექტო ჭრილი

პირობითი აღნიშვნები

შენიშვნები

დამკვეთი	ს.კუმელაშვილი
მისამართი:	ქ.თბილისი, ჯავახეთის №64

თანამდებობა	გვარი	ხელმოწერა	თარიღი
დირექტორი	ბ. ხიზანიშვილი		
მთ.არქიტექტორი	ბ. ხიზანიშვილი		
არქიტექტორი	ბ. ხიზანიშვილი		
კონსტრუქტორი			
შეამოწმა			

ი/მ „არტ დიზაინი"

მასშტაბი	1:100		
თარიღი			
სტადია		ფურცელი	სულ ფურცელი
პროექტი			