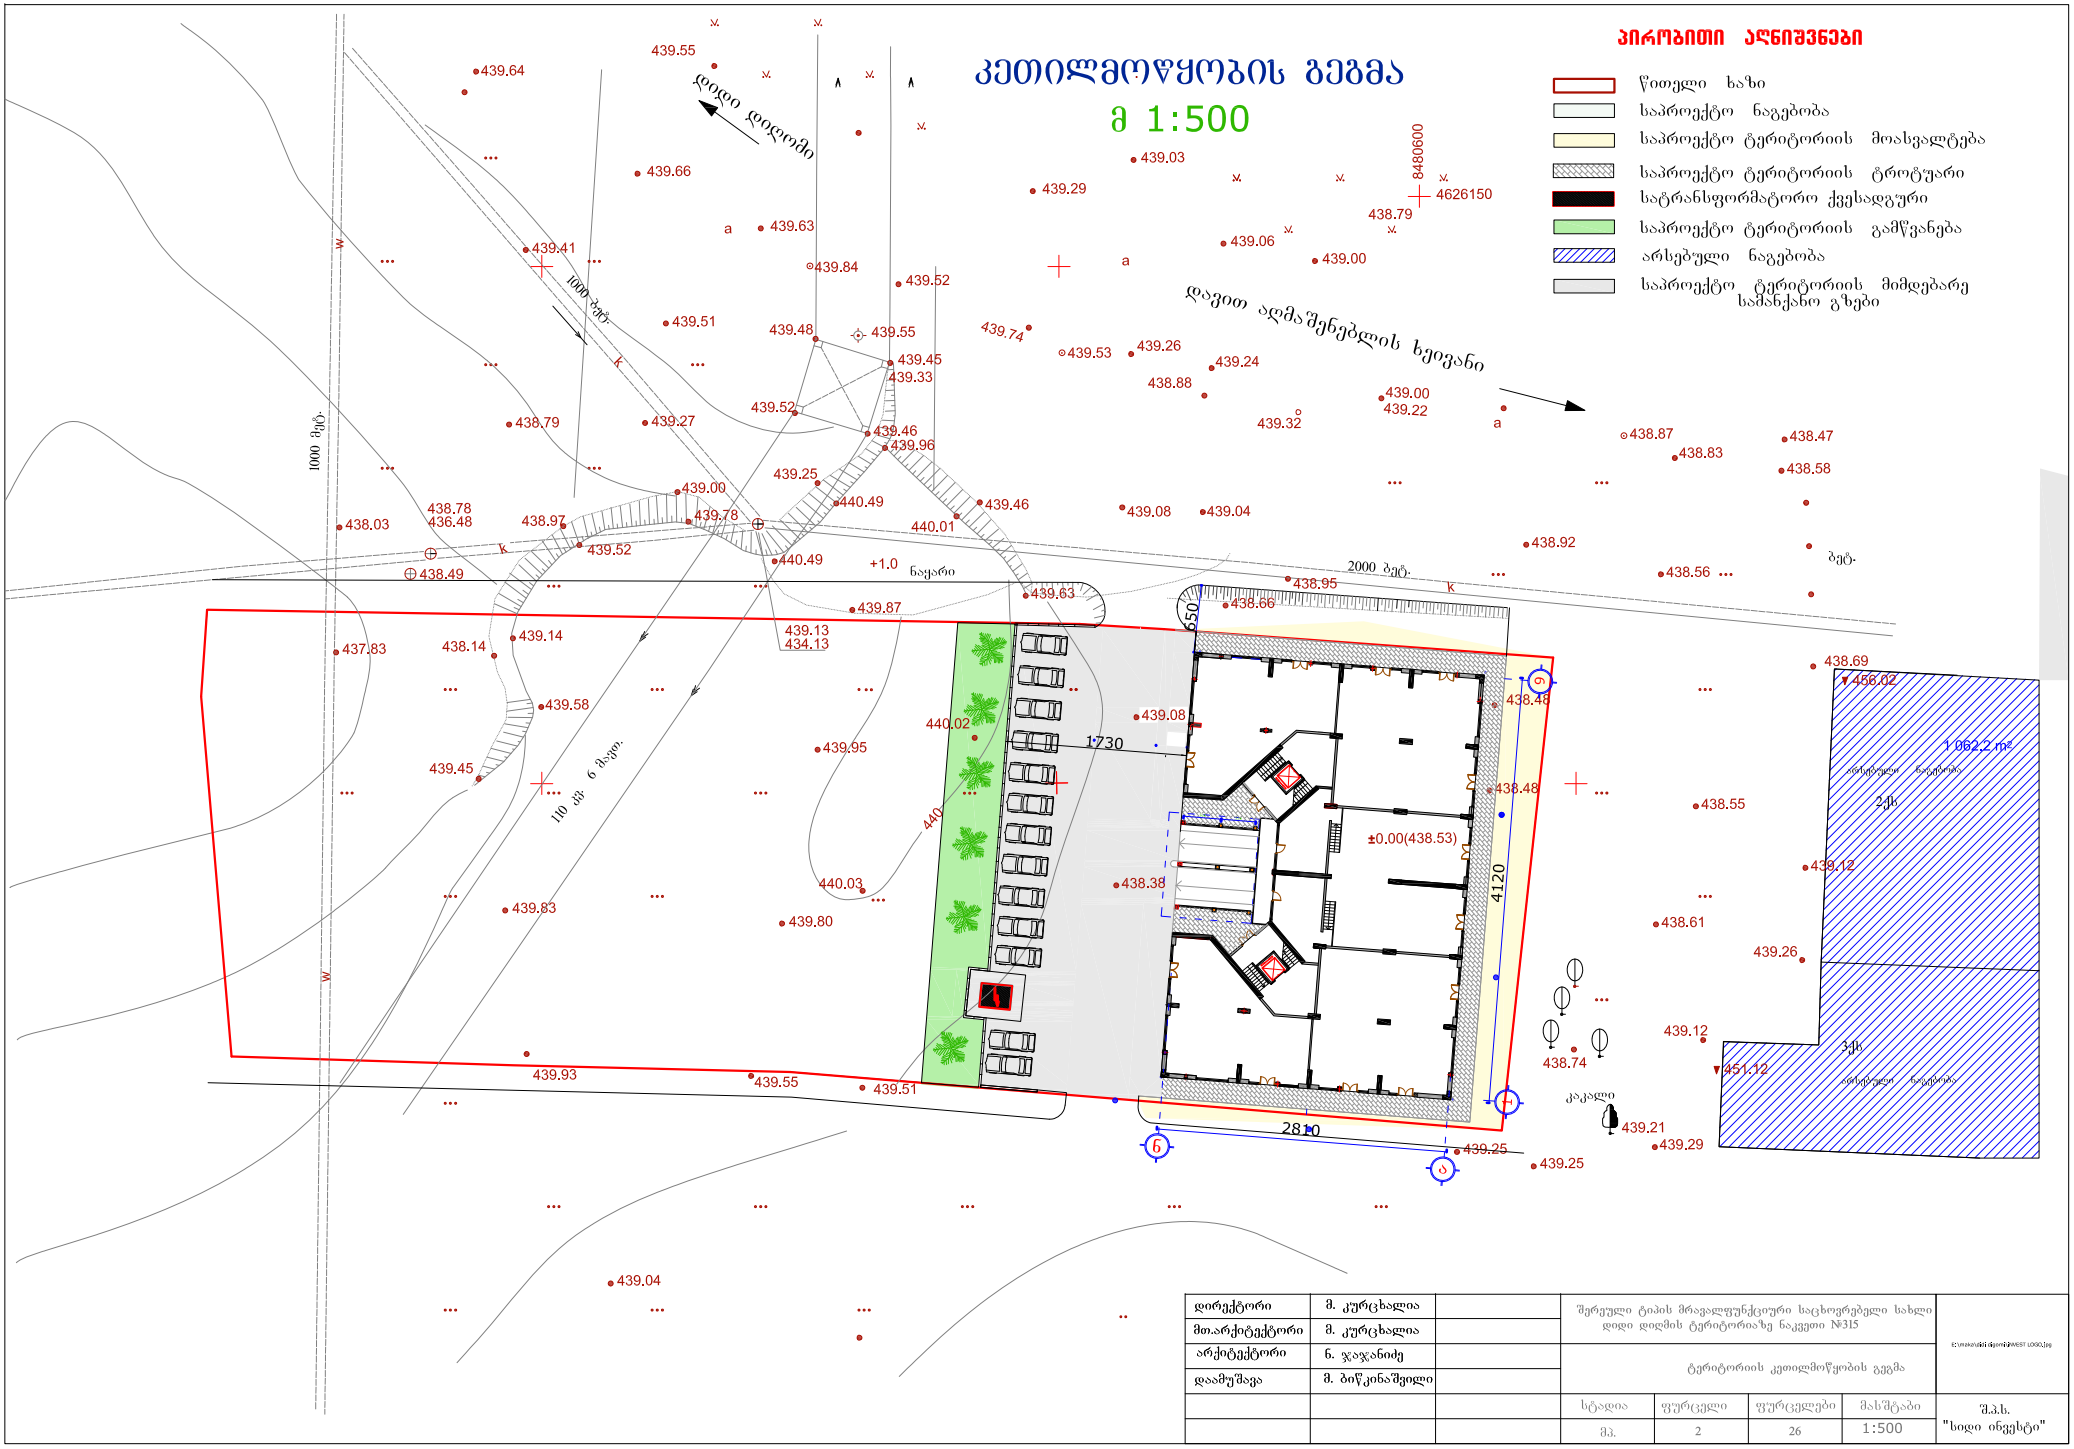

დირექტორი	მ. კურცხალია		შერეული ტიპის მრავალფუნქციური საცხოვრებელი სახლი დიდი დიღმის ტერიტორიაზე ნაკვეთი №315				
მთ.არქიტექტორი	მ. კურცხალია						
არქიტექტორი	ნ. ჯაჯანიძე		ტერიტორიის კეთილმოწყობის გეგმა				
დაამუშავა	მ. ბიწკინაშვილი						
			სტადია	ფურცელი	ფურცლები	მასშტაბი	შ.პ.ს. "სიდი ინვესტი"
			მპ.	2	26	1:500	