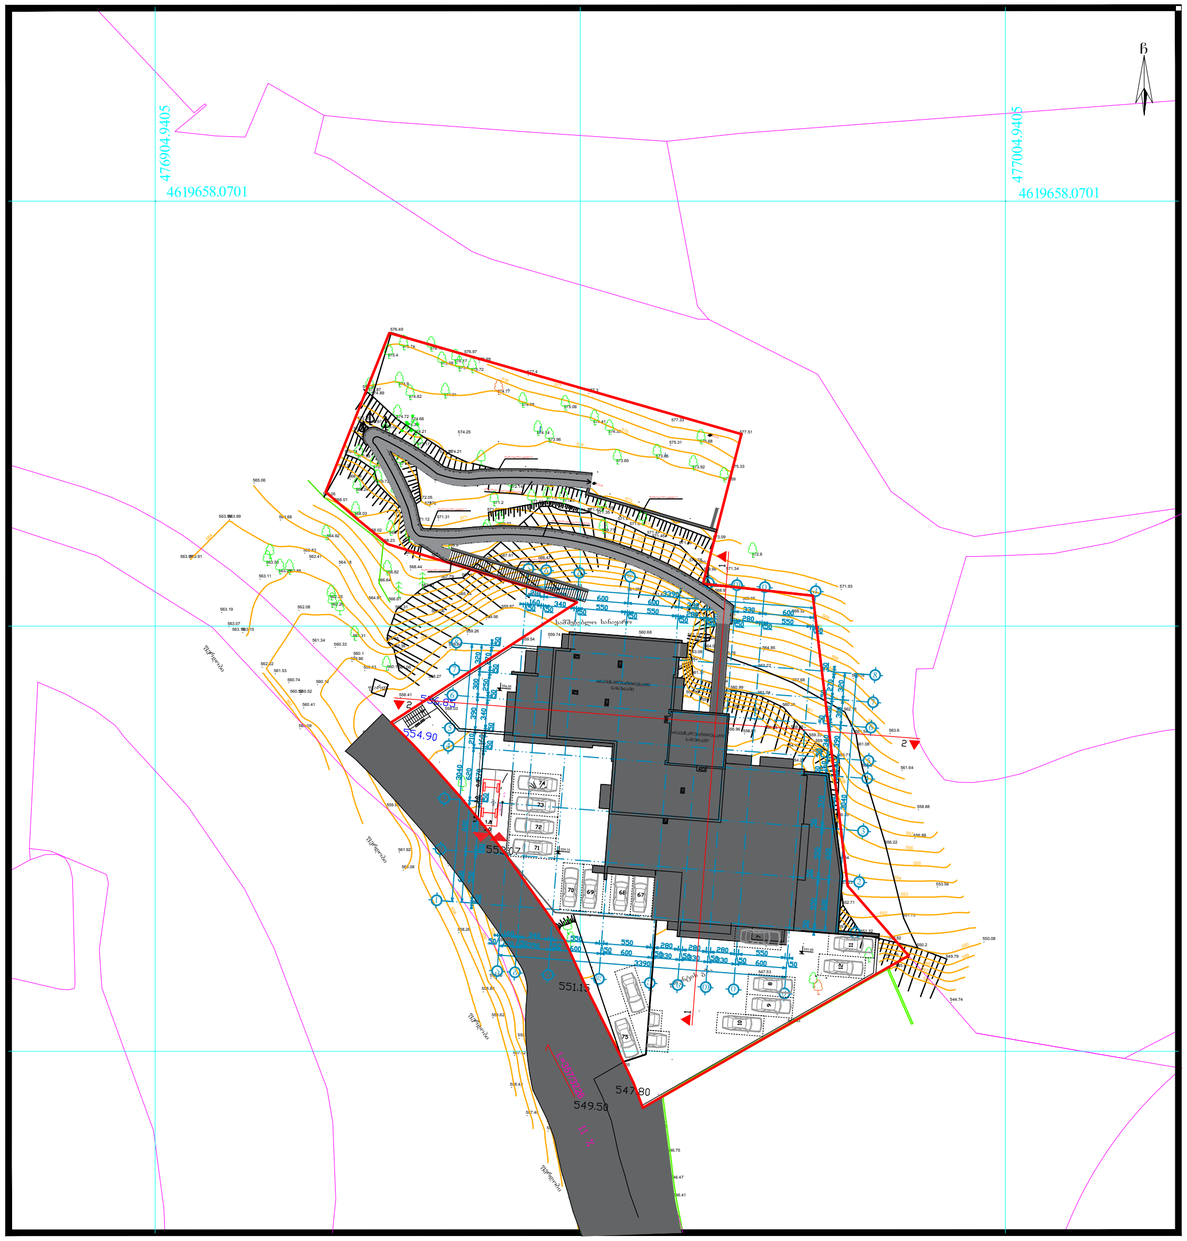

564

565

563

566

567

568

569

562

570

571
572

560

561

555
556

557

558

573

554

559

575

574

576

550

553

551

552

548
549

577

547

546

547

554

551

559

548

563

553

558

556

550

555

557

552

549

548

557

572572

556.6

549.6

545.8

547.6

549.4

554.5

553.4

560.1

572.8

550.2

560.5

563.6

575.6

575.4

574.9

572.1

570.4
571.5
571.2

577.3

577.4

570.8

568.9

562.4

561.4

569.9

560.4

571.6

558.77

559.82 564.06

561.34

561.37

556.79

556.91

556.96

557.49

559.71

559.19

559.05

560.39

561.04

560.99

556.96 556.61

554.23

554.43

556.23

556.81

544.74

553.23

556.35

559.33

547.95

550.13

554.42

548.44

547.82

546.99

547.33

554.54

552.71

551.32
550.82

547.53

547.72

547.94

549.11

548.25

546.41

546.47

546.75

548.41
548.26
548.05

546.85

546.54

546.26

546.61

547.04

547.41

548.13

558.89

558.62

557.42

558.42

557.45

555.72

554.18

549.88

551.15

551.57

552.36

552.51

553.24

556.14

556.57

564.09

559.92

561.92

560.08

558.26

556.26

555.59

552.84

554.57

553.59

552.53

552.42

550.48

550.53

548.86

548.68

559.53

560.33

560.74

562.22

562.08 563.19

563.82

564.18

564.97

563.56
563.2562.88

564.92

562.25
562.26

561.31

560.12

560.17

555.74

556.85

571.93

568.32

568.65

557.81

547.59

550.08

549.79

551.73

553.58

556.22

556.88

558.88

561.08

561.64

564.85
563.76

563.22

562.68

562.18

561.54

565.18

571.34

566.64

568.44

569.12

570.07

570.81
571.12

576.17 575.68

576.15 575.74

574.82 574.91

574.21

574.66
574.36

576.97

576.49

574.95
574.87
574.89

574.72

574.21

573.17

572.05

572.77

573.11

573.05

572.97

572.89

572.09

571.96
572.05
572.09

571.86

569.72

570.74
570.59

570.53

571.32

570.87

569.99

570.02

568.45

567.16

568.24

568.19

568.27

568.05
568.01

568.03

568.02 568.15

568.23

566.61

566.82

564.68

565.06

563.99

563.91

563.15

560.52

547.9

574.21

573.05

563.99

563.91

563.15

560.2

569.77

571.25 571.59

571.41 571.56

572.14

572.74

574.77

577.33

575.68

577.51

575.33

575.31

573.86

573.59

573.92

573.09

572.97

573.65

574.33

574.41

575.06

573.46

573.96

574.14

573.44

574.58

576.99

575.72

574.25

572.53

571.31

569.77

567.89

565.88

564.54 564.12

563.08

559.74 560.68 561.29

561.83

561.65

561.26

566.47 567.61

565.64

565.06

570.14

557.87
557.18

556.16

555.13

555.14

556.81

559.54

558.03

560.68
560.23

559.87

559.56

559.26

559.04

558.27

558.41

571.47

571.51

571.35 571.3751.42 571.36 571.51

569.81

568.05

567.41 567.79

567.51

566.31

560.41

561.53

558.31

571.45
571.48

570.78
569.98

569.04

564.15
562.36

561.09

561.34

559.86

563.41

563.11

563.07

570.97

557.75

გრუნტის გზა

სამშენებლო სანაყარო

C 476904.9405

4619658.0701 477004.9405

4619658.0701

fard.

ფერდობი

ფერდობი

ფერდობი

ფერდობი

გრუნტის გზა

გრუნტის გზა

მისამართი

ფორმატი დაკვეთა # დწგ. ფაილის სახელი

შენიშვნები:

დამკვეთი

მისამართი

პროექტის სახელწოდება

თანამდებობა გვარი ხელმოწერა

ფურცელი ფურცლები

პირობითი ნიშნები:

გეგმები .დწგ

თარიღი

ექსპლიკაცია

layout

თარიღი

მასშტაბი

ნახაზი

სტადია

ნახაზზე ზომები მოცემულია სანტიმეტრებში.

ნახაზის ყველა ცვლილება მშენებლობისას

შეთანხმებული უნდა იყოს პროექტის ავტორთან.

ღერძის ხაზი

ნ ექსპლიკაციის ნუმერაცია

არქიტექტურული

ნიშნული

კედლები

კოლონები

m. p.

ტექნიკური მაჩვენებლები

დაამუშავა

არქიტექტორი

დირექტორი

პრ. კონსტრუქტორი

შეამოწმა

არქიტექტორი

A-2

1:500

07

ი. ლაზარიაშვილი

ი. ლაზარიაშვილი

მრავალბინიანი საცხოვრებელი სახლი

გენგეგმა

ნუცუბიძის ფერდობების 1 და 2 მ/რ-ებს შორის მდებარე ხევის

გასწვრივ და ასასვლელი გზის დასაწყისში

s/n 405192321

თბილისი, ვაკე-საბურთალოს

რაიონი, დოლიძის ქ. #5-ის
მიმდებარედ

21.08.17

21.08.17

21.08.17

21.08.17

21.08.17

21.08.17

31

შპს "delta

დეველოპმენტი"

შპს "delta დეველოპმენტი"

d

1

2

3

4

6

8

5

1

2

3

4

6

8

5

g a e z T k

a

b i

d g e z T k b i

7

7

არაექსპლუატირებადი
სახურავი

არაექსპლუატირებადი
სახურავი

L=357/3226

547.85

554.15 L=108/780 14 %

556.85

575,53

ღრუტანიანი ფილით მოპირკეთება

ღრუტანიანი ფილით მოპირკეთება

573.00

569,50

570,76

რკინა-ბეტონის კედელი-1

რკინა-ბეტონის კედელი-2

რკინა-ბეტონის კედელი-3

რკინა-ბეტონის კედელი-4 რკინა-ბეტონის კედელი-5

შ.პ.ს კირკიტაძე და კომპანია (ს/ნ 4162940067)

L.T.D "KIRKITADZE & COMPANY"

პეკინის ქ. №27 ტ: 2 37 23 00 მობ: 5 99 56 22 76, ფაქსი: 2 37 23 00

Pekini str. N 27 tel: 2 37 23 00 mob: 5 99 56 22 76, fax: 2 37 23 00

ქ.თბილისი, ნუცუბიძე II მ\რ-ნი, Iკვ, კორპუსი №2-ის მიმდებარედ, (ს/კ 01.14.01.007.318)
შპს "დელტა დეველოპმენტი"-ს (ID 405192321) საკუთრებაში არსებული 3127 კვ.მ. არასასოფლო-სამეურნეო
დანიშნულების მიწის ნაკვეთის და მისი მიმდებარე ტერიტორიის ტოპოგრაფიული

გეგმა

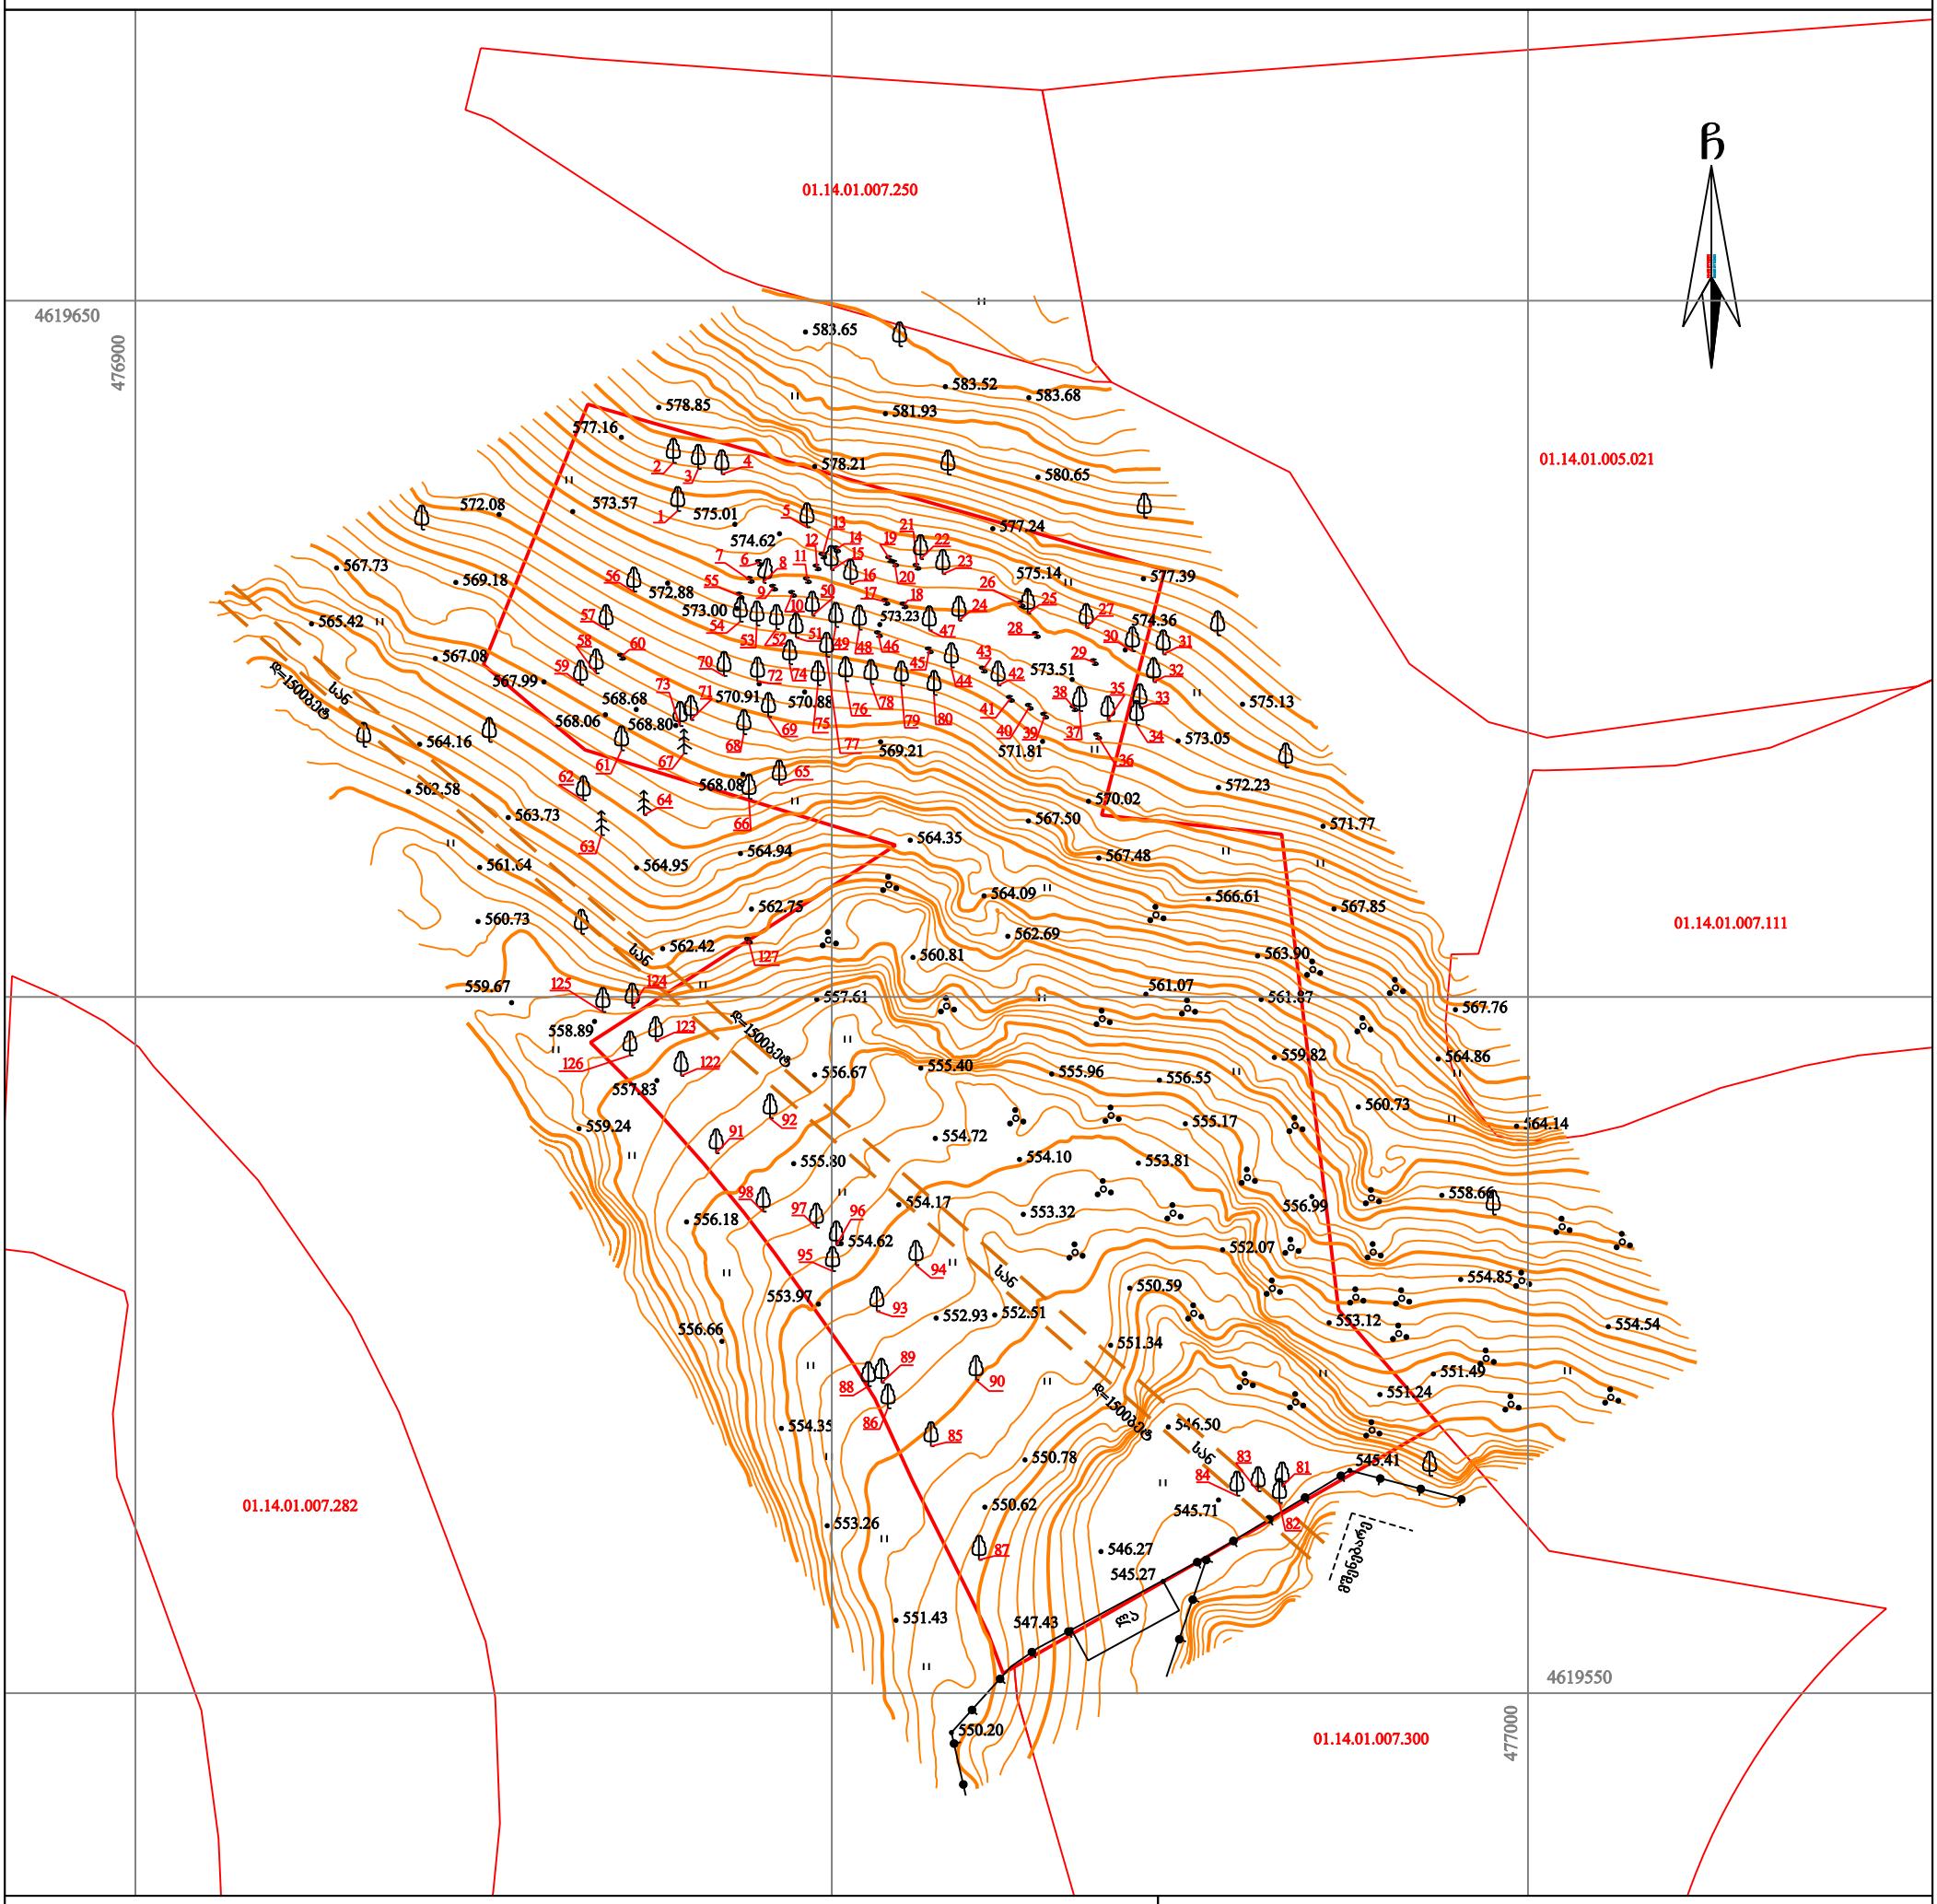

პირობითი აღნიშვნები

WGS 1984-ის კოორდინატთა სისტემის UTM პროექცია

სს	საცხ. შენობა		ხის ღობე	წ	წყალგაყვანილობა
ას	არასაცხ. შენობა		ღობე	გ	გაზი
	ფარდული		ქვის კედელი	კ	კანალიზაცია
	მშენებარე შენობა		კედელი	სან	სანიაღვრე
	წიწვოვანი ხე		ფლატე	კბ	კავშირგაბმულობა
	ფოთლოვანი ხე		რკინიგზა	ელ	ელ. ქსელები
	ხილკენკროვანი		სამეთვალყურეო ჭები	თბ	გათბობა
	მცენარე				
	გარე განათება		ელ. გადამცემი ხაზი		

შენიშვნა: 1) გეგმაზე დატანილია საჯარო რეესტრში რეგისტრირებული ნაკვეთის საზღვრები

2) ვინაიდან გეგმაზე დატანილია მხოლოდ რეგისტრირებული მიწისქვეშა კომუნიკაციები მათი მდებარეობების დაზუსტება მოხდეს ყველა კომუნიკაციის წარმომადგენლებთან

შ.პ.ს. კირკიტაძე და კომპანია (ს/ნ 4162940067)

პეკინის ქ. №27/10 ტ: 2 37 23 00 მობ: 5 99 56 22 76, ფაქსი: 2 37 23 00

L.T.D "KIRKITADZE & COMPANY"

Pekini str. N 27/10 tel: 2 37 23 00 mob: 5 99 56 22 76, fax: 2 37 23 00

www. kirkitadze.ge kirkitadze@mail.ru

დირექტორი:		რ. კირკიტაძე
აზომა:		ლ. ჭამბარიშვილი
დახაზა:		ქ. ბებიაშვილი
დამკვეთი		შპს "დელტა დეველოპმენტი"
მასშტაბი: 1:500		17.12.2018წ.

...\NucubiZe II mr-ni, Ikv, Korpus 2/18/2019 16:31:53