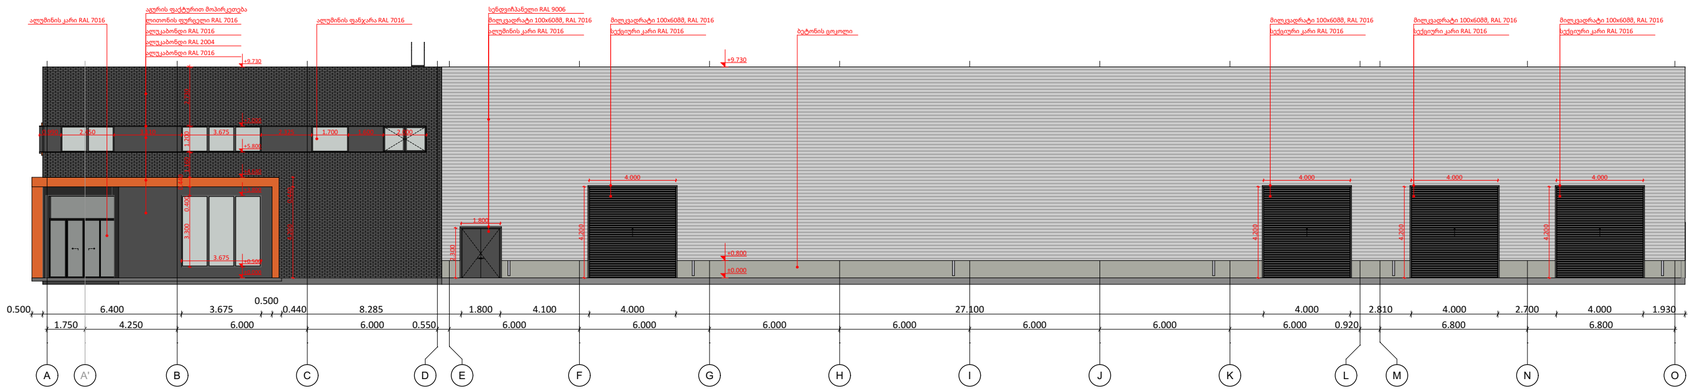

C41

ფასადი A-D

მისამართი:
ქ. თბილისი, დიდი ლილო
ს.კ. 81.08.16.452

დამკვეთი: შპს "ჯეორჯენტი"

პროექტის ავტორი

გ. ხოჯაშვილი	
ლ. გოგჯოლაური	

გვერდი: A-1	ფორმატი: A2
მასშტაბი: 1:200	თარიღი: 2023

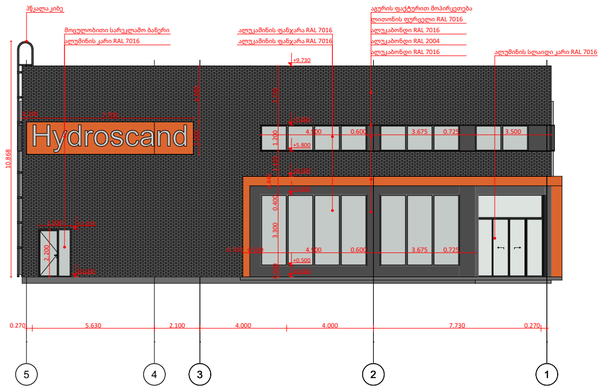

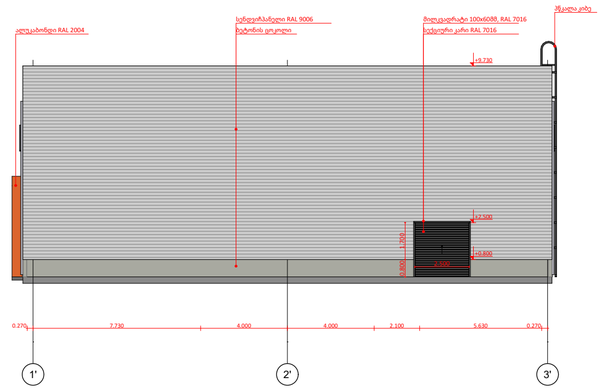

C41

ფასადი
5-1 1'-3'

მისამართი:
ქ. თბილისი, დიდი ლილო
ს.კ. 81.08.16.452

დამკვეთი: შპს "ჯეორჯენტი"

პროექტის ავტორი

გ. ხოჯაშვილი	
ლ. წოწკოლაური	

გვერდი: A-1	ფორმატი: A2
მასშტაბი: 1:200	თარიღი: 2023

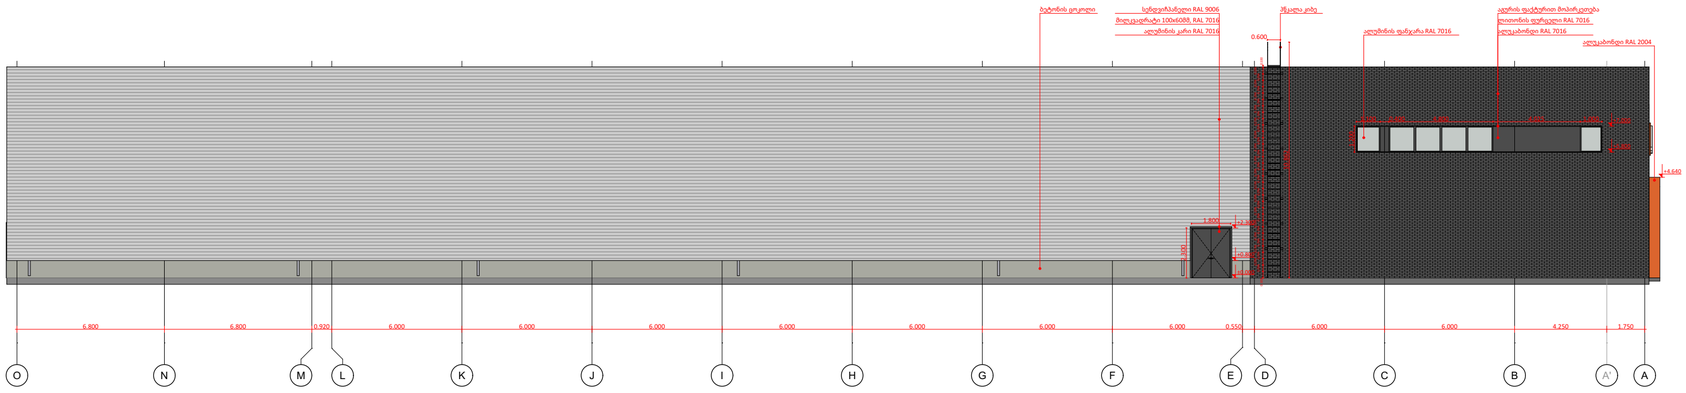

C41

ფასადი O-A

მისამართი:
ქ. თბილისი, დიდი ლილო
ს.კ. 81.08.16.452

დამკვეთი: შპს "ჯეორჯენტი"

პროექტის ავტორი

გ. ხოჯაშვილი	
ლ. წოწკოლაური	

გვერდი: A-1	ფორმატი: A2
მასშტაბი: 1:200	თარიღი: 2023