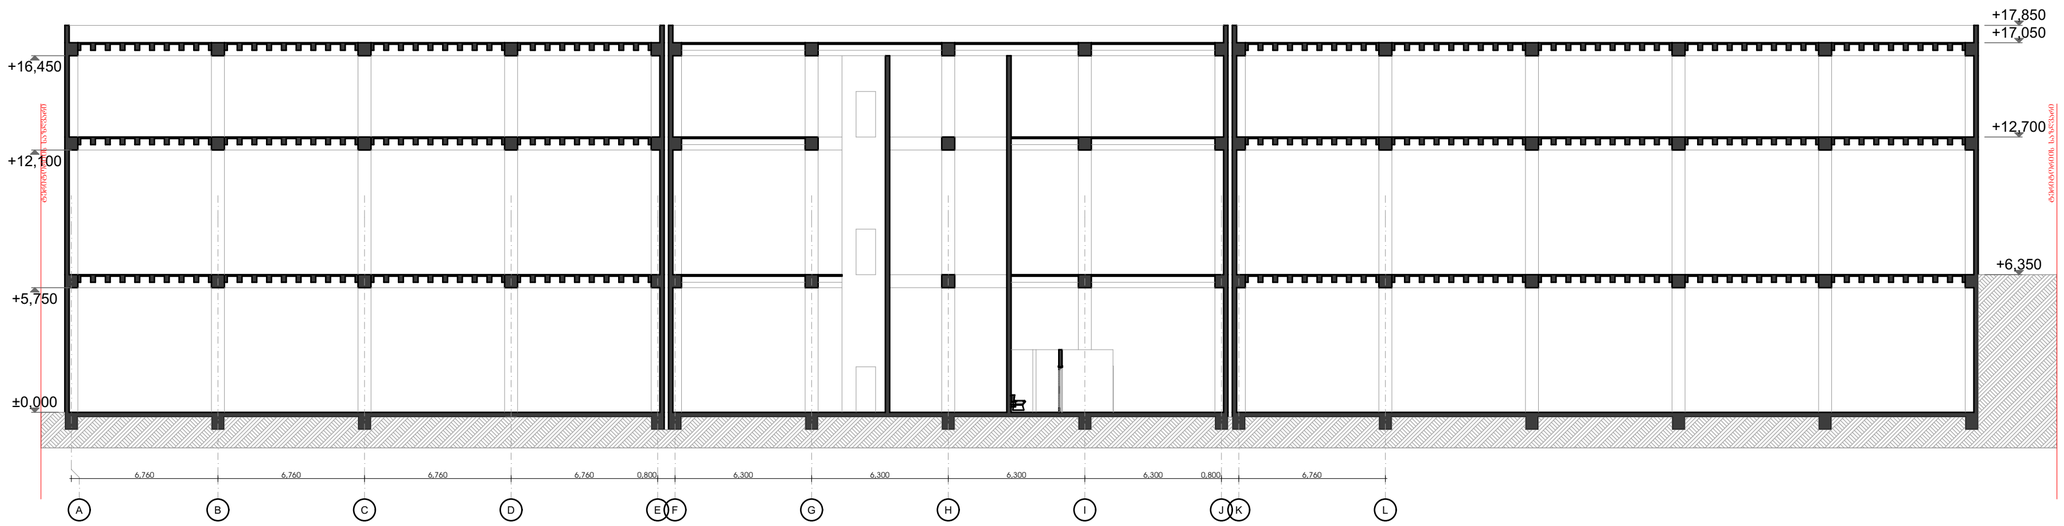

ჭრილი 1-1

1:200

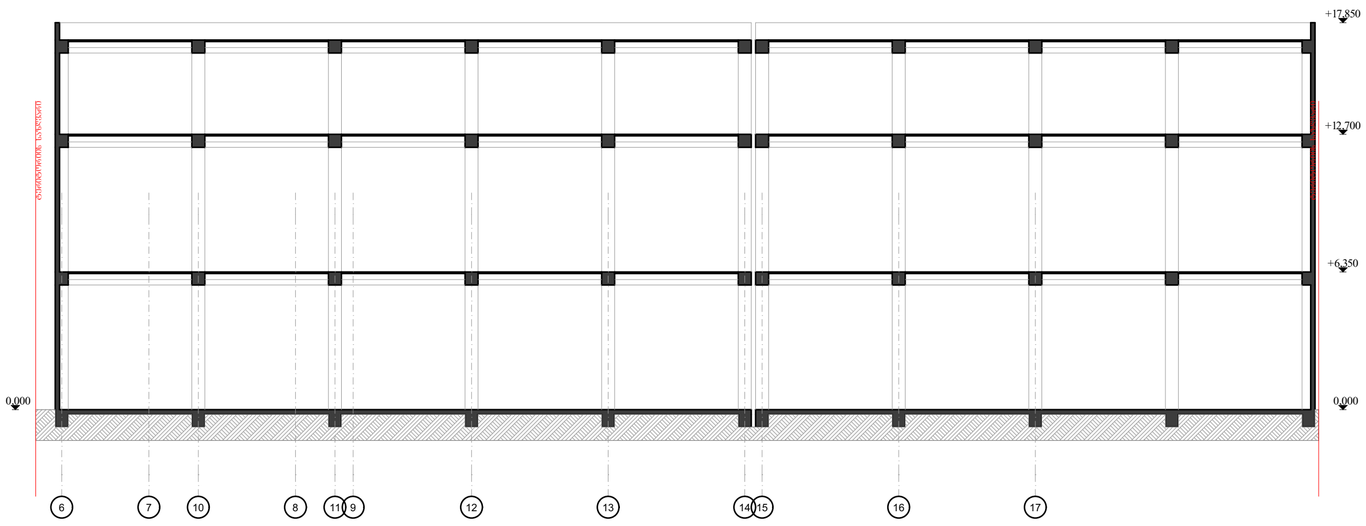

ჭრილი 3-3

1:200

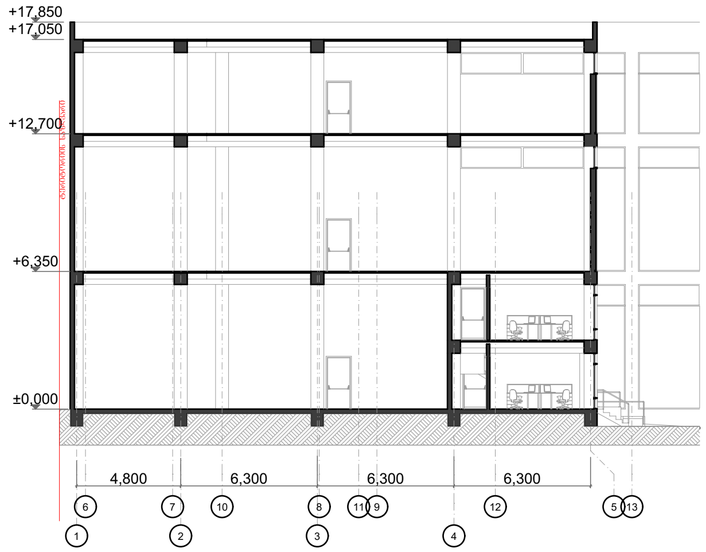

ჭრილი 2-2

1:200

ქ.თბილისი

შენიშვნა

დიაგრამა

ნახაზის სახელი

ჭრილი

დამკვეთი

შ.პ.ს. "ფონდატორ ბრუპი"

ობიექტის დასახელება

სამშენებლო მასალების საწყობი

მისამართი

მუხიანი, ა.ისააკიანის ქუჩის ჩიხი №4

ZS ARCHITECTS

საავტორო უფლება

შ.პ.ს."ზეოალიანსბრუპი"

ს/კ 400263200

სახელი	ხელმოწერა	თანამდებობა
ზაალ სალუაშვილი		დირექტორი
ზაალ სალუაშვილი		კონ. ავტორი

თარიღი	13.03.2023
მასშტაბი	1:200
ფურცლის ზომა	A2
ნახაზის ნომერი	A-09