არქიტექტორი:
მუხრან გიგინეიშვილი
ს/ა: 01007011333

I სართულის გეგმა
მ. 1:100
(არსებული)

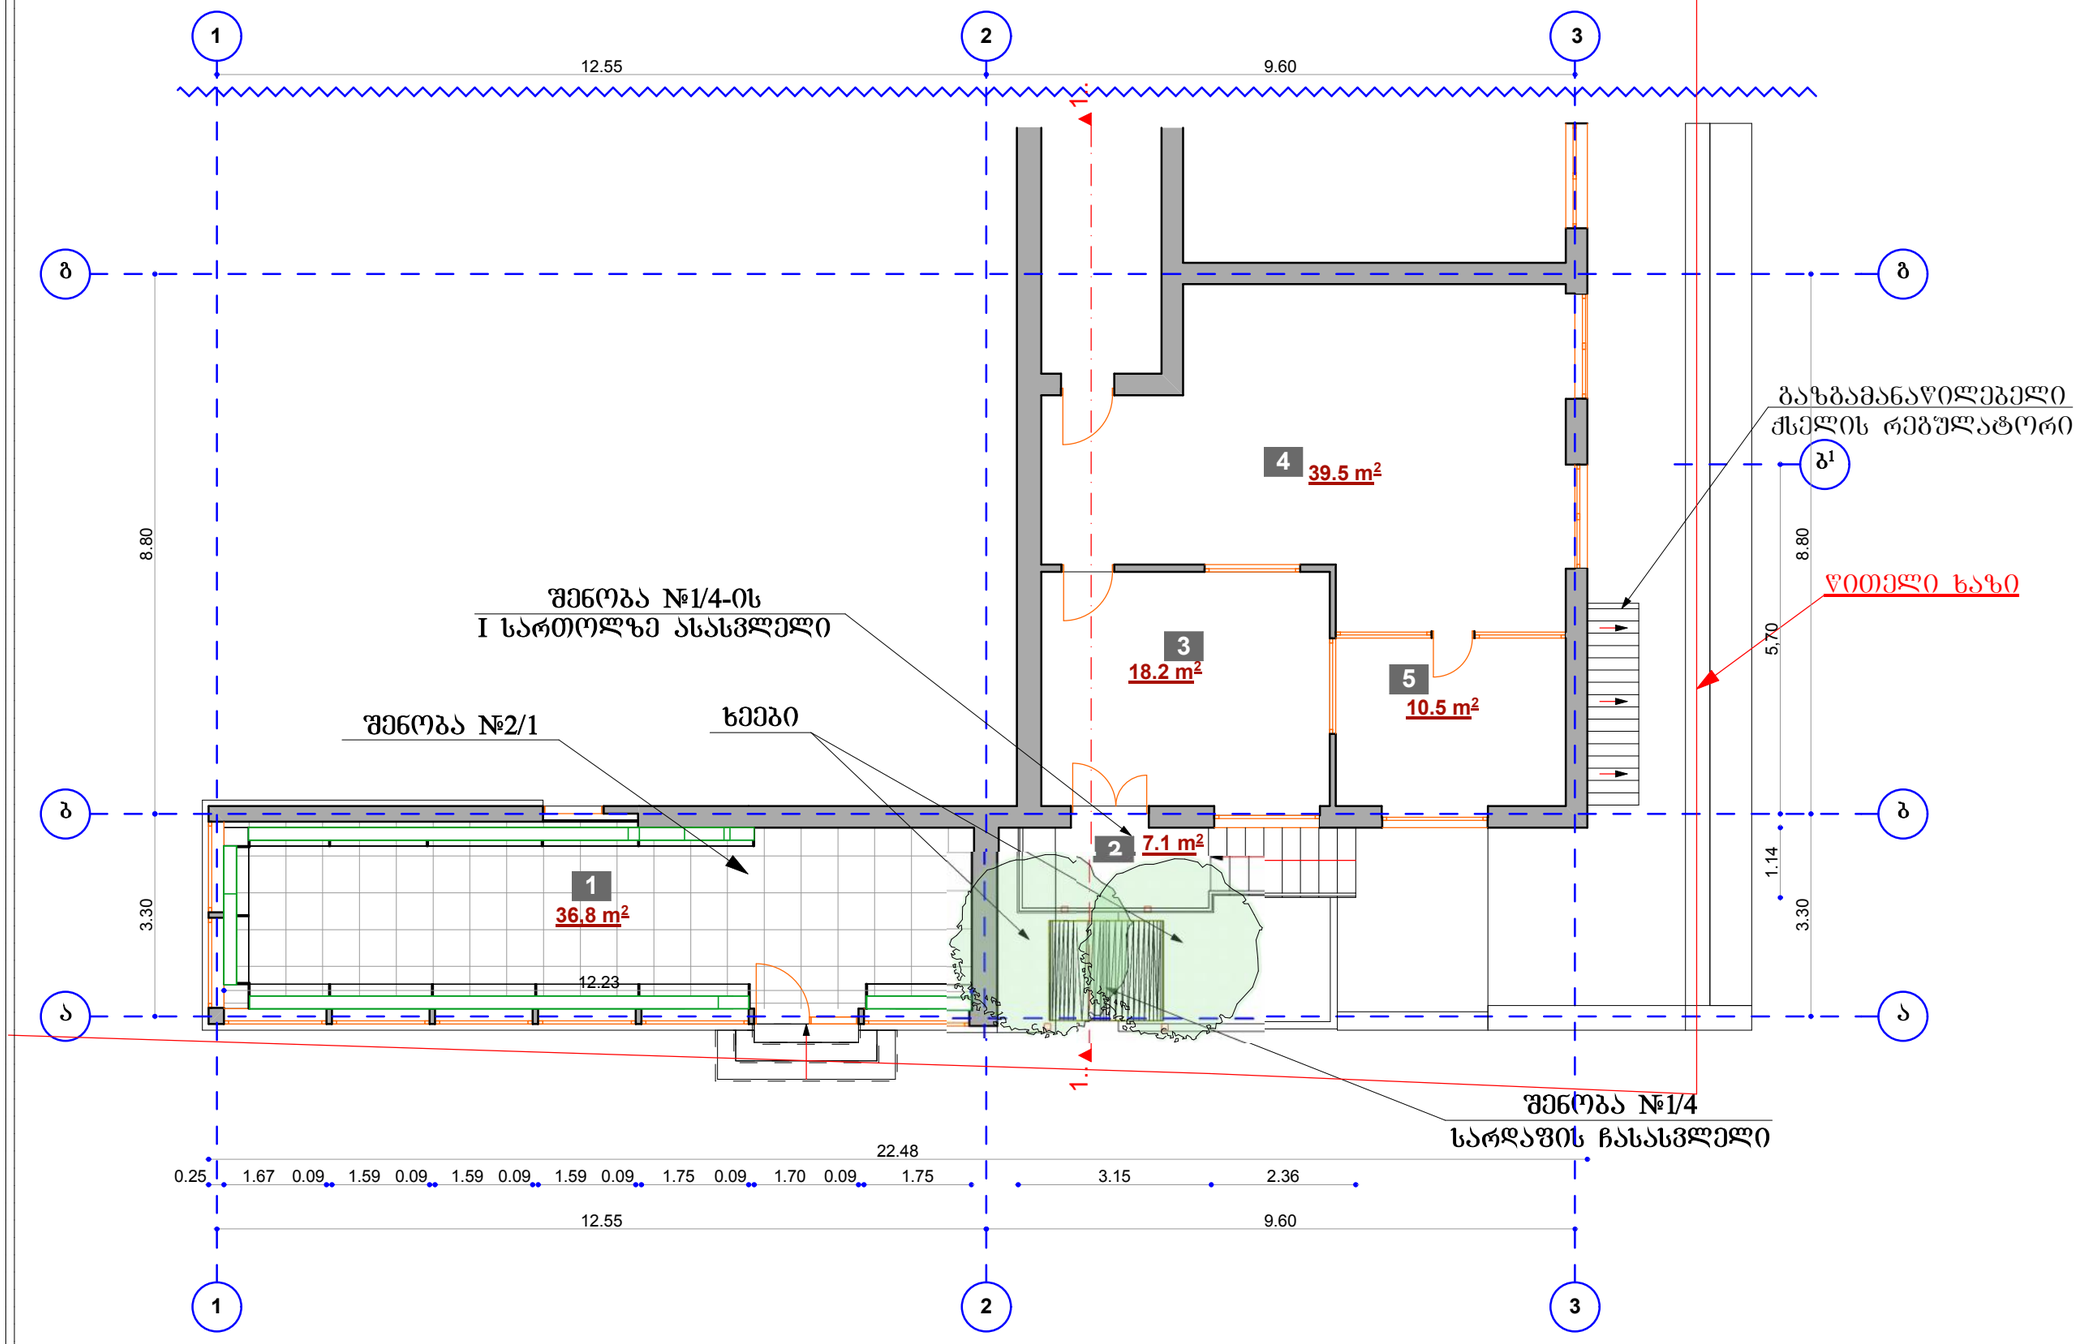

საპროექტო
საქართველო, ქ. თბილისი,
წერეთლის გამზირი №132 ბ.40
ტ/ფ: (032) 2134-00-38 (899) 34-00-38

ექსპლიკაცია:

1	კომერციული ფართი	36.8 მ²
2	კიბის უჯრედი	7.1 მ²
3	საოფისე ფართი	18.2 მ²
4	საოფისე ფართი	39.5 მ²
5	საოფისე ფართი	10.5 მ²
	ჯამური ფართი	112.1 მ²

შენიშვნა:

1. შენობა №1/4 -ზე I სართული შეადგენს 498.33 მ/კვ
2. პროექტით წარმოდგენილია მხოლოდ ის ნაწილი რომელზეც მიმდინარეობს რეკონსტრუქცია მიშენება.
3. ჩვენს მიერ წარმოდგენილი პროექტით, შენობა №1/4-ის საპროექტო მოცულობა შეადგენს 75.3 მ/კვ

დაკვ: 0015

ობიექტის მისამართი

ქალაქი. თბილისი
იოსებიძის ქ. №49

ობიექტის დასახელება

მიშენების პროექტი 36.7 მ²

არქიტექტორი: მ. გიგინეიშვილი	
დამკვეთი: შ.პ.ს. "შასადი" დირექტორი ნიკოლოზ სიფრაშვილი	
სტადია:	საპროექტო
მასშტაბი:	1 : 100
ფურც. რაოდენობა:	
ფურცლის ნომერი:	ა-3
თარიღი:	07. 05. 2013



არქიტექტორი:
მუხრან გიგინეიშვილი
ს/ა: 01007011333

I სართულის გეგმა
მ. 1:100
(საპროექტო)

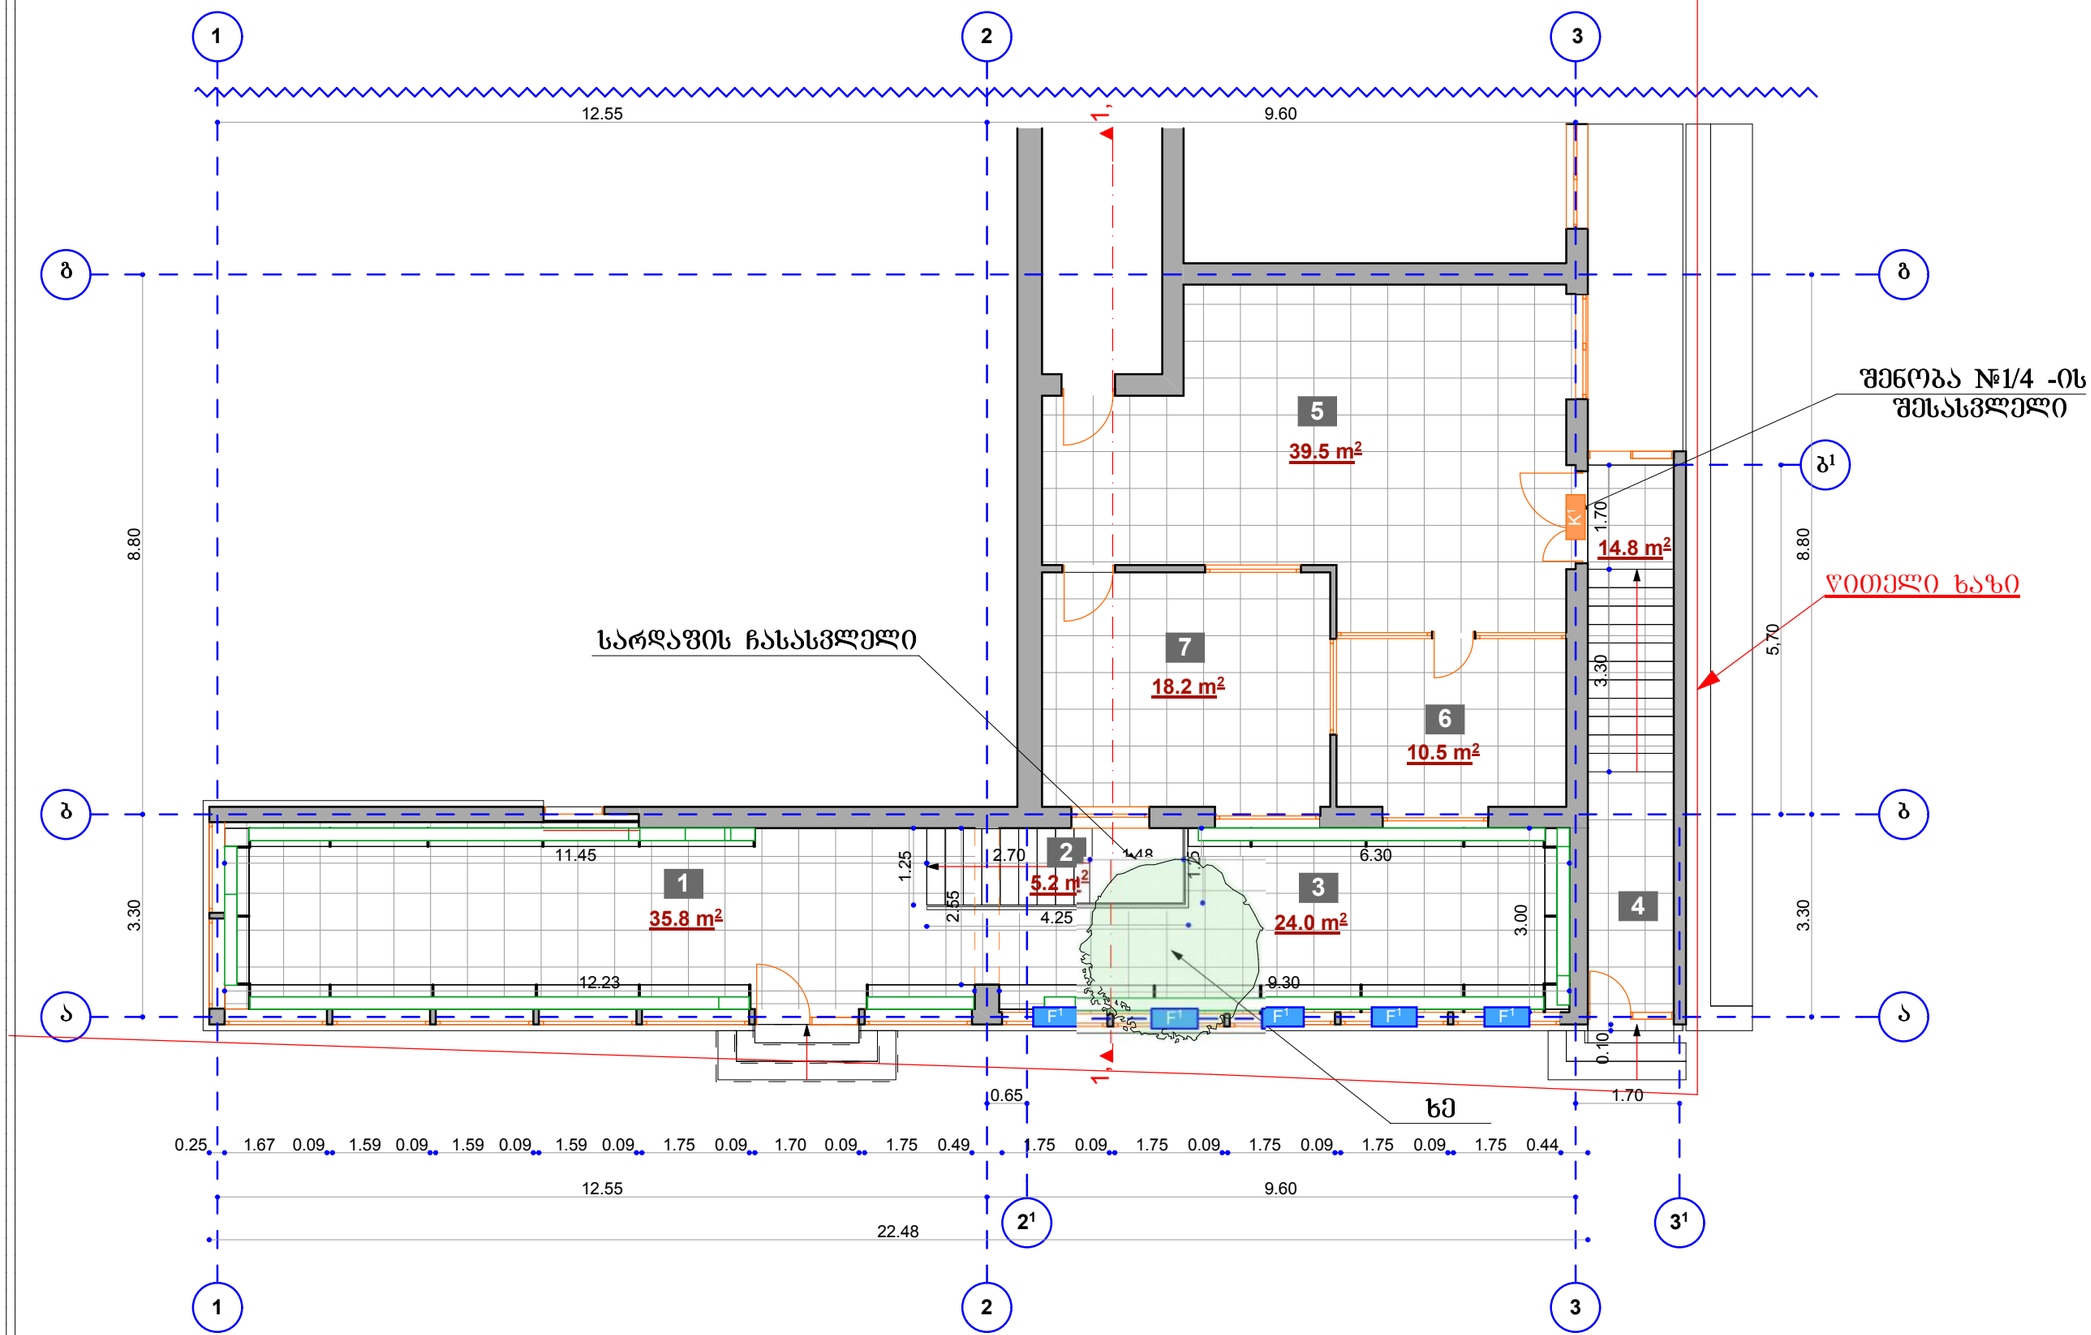

საპროექტო
საქართველო. ქ. თბილისი,
ფერეთლის გამზირი №132 ბ.40
ტ/ფ: (032) 2134-00-38 (899) 34-00-38

ექსპლიკაცია:

1	კომერციული ფართი	35.8 მ²
2	კიბის უჯრედი	5.2 მ²
3	კომერციული ფართი	24.0 მ²
4	კიბის უჯრედი	14.8 მ²
5	საოფისე ფართი	39.5 მ²
6	საოფისე ფართი	10.5 მ²
7	საოფისე ფართი	18.2 მ²
ჯამური ფართი		148.0 მ²

შენიშვნა:

1. შენობა №1/4 -ზე I სართული შეადგენს 498.33 მ/კვ
2. პროექტით წარმოდგენილია მხოლოდ ის ნაწილი რომელზეც მიმდინარეობს რეკონსტრუქცია მიშენება.
3. ჩვენს მიერ წარმოდგენილი პროექტით, მიშენებული ნაწილებია (ნომერი 3 და 4) რომლის მოცულობა შეადგენს 38.8 მ/კვ

დაკვ: 0015

ობიექტის მისამართი

ქალაქი. თბილისი
იოსებიძის ქ. №49

ობიექტის დასახელება

მიშენების პროექტი

არქიტექტორი:
მ. გიგინეიშვილი

დამკვეთი:
შ.პს. "შასალი" დირექტორი ნიკოლოზ სიფრაშვილი

სტადია:	საპროექტო
მასშტაბი:	1 : 100
შურც. რაოდენობა:	
შურცლის ნომერი:	ა-3
თარიღი:	07. 05. 2013

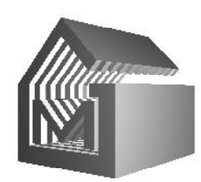

არქიტექტორი:
მუხრან გიგინეიშვილი
ს/ნ: 01007011333

სარდაფის სართულის გეგმა (არსებული) მ. 1:100

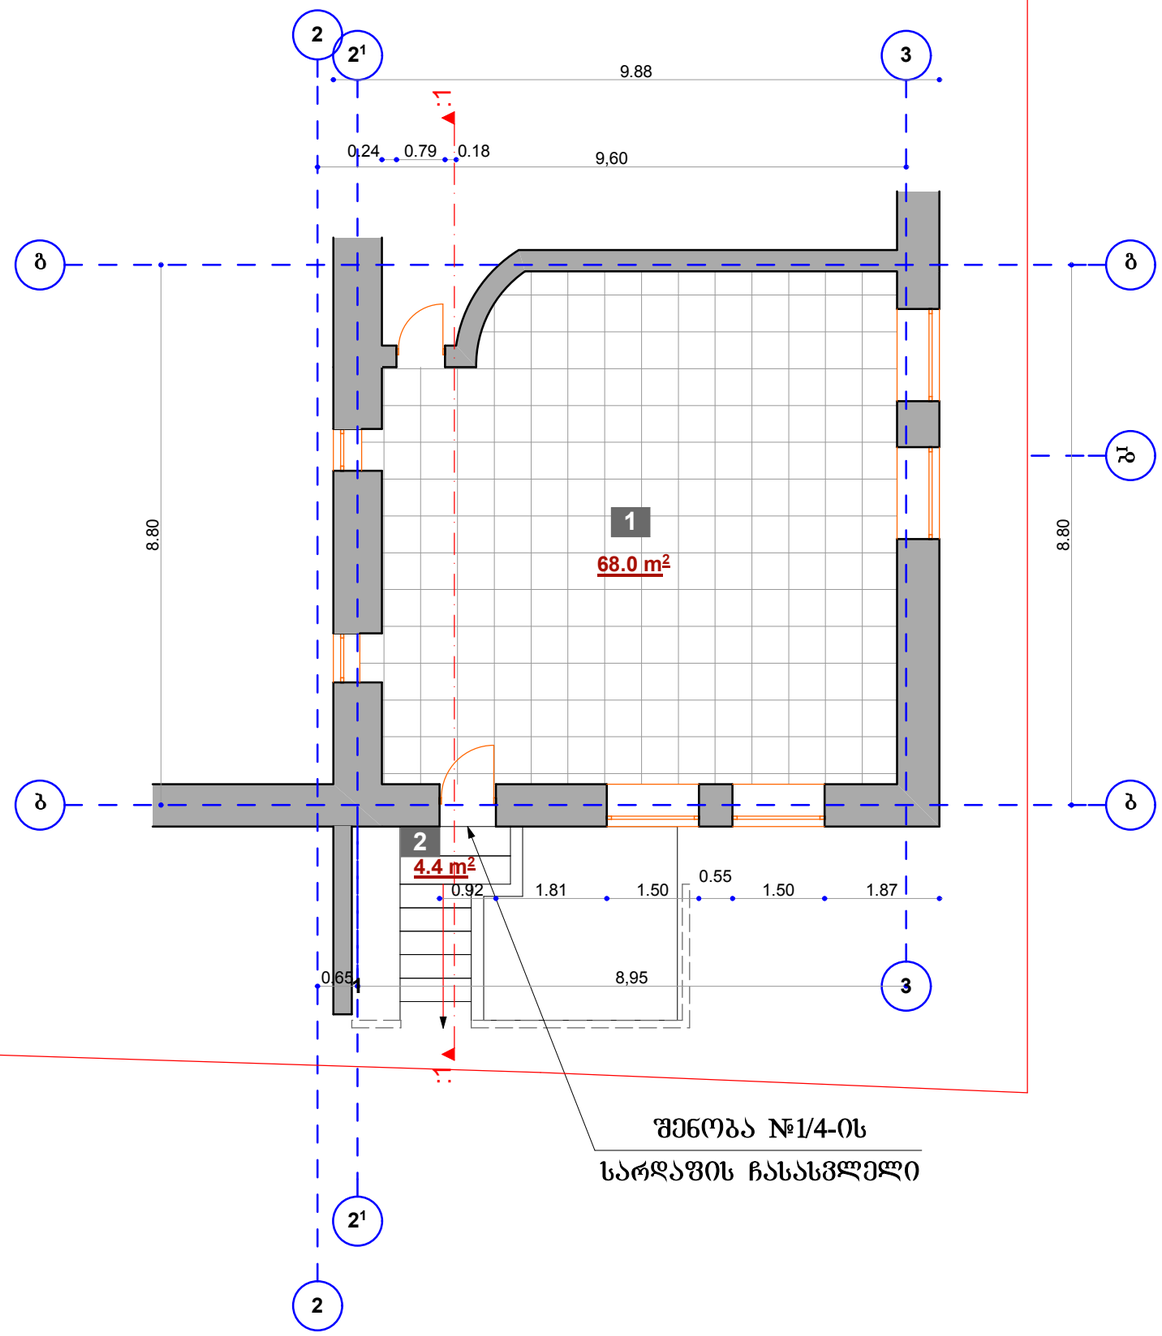

საპროექტო
საქართველო, ქ. თბილისი,
ფერეთლის გამზირი №132 ბ.40
ტ/ფ: (032) 2134-00-38 (899) 34-00-38

ექსპლიკაცია:

1	სარდაფი	68.0 მ2
2	კიბის უჯრედი	4.4 მ2
	ჯამური ფართი	72.4 მ²

შენიშვნა:

1. შენობა №1/4 -ის სარდაფის ფართი შეადგენს 613.71 მ/კვ
2. პროექტით წარმოდგენილია მხოლოდ ის ნაწილი რომელ ნაწილშიც მიმდინარეობს მიშენება.
3. პროექტით წარმოდგენილ გეგმაზე ხდება მხოლოდ კიბის უჯრედის რეკონსტრუქცია

დაკვ: 0015

ობიექტის მისამართი

ქალაქი. თბილისი
იოსებიძის ქ. №49

ობიექტის დასახელება

მიშენების პროექტი

არქიტექტორი: მ. გიგინეიშვილი	
დამკვეთი: შ.პ.ს. "შასადი" დირექტორი ნიკოლოზ სიფრაშვილი	
სტადია:	საპროექტო
მასშტაბი:	1 : 100
შურც. რაოდენობა:	
შურცლის ნომერი:	ა-3
თარიღი:	07. 05. 2013

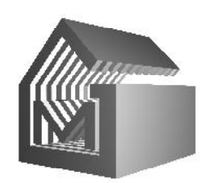

არქიტექტორი:
მუხრან ბიბინეიშვილი
ს/ნ: 01007011333

სარდაფის გეგმა
მ. 1:100
(საპროექტო)

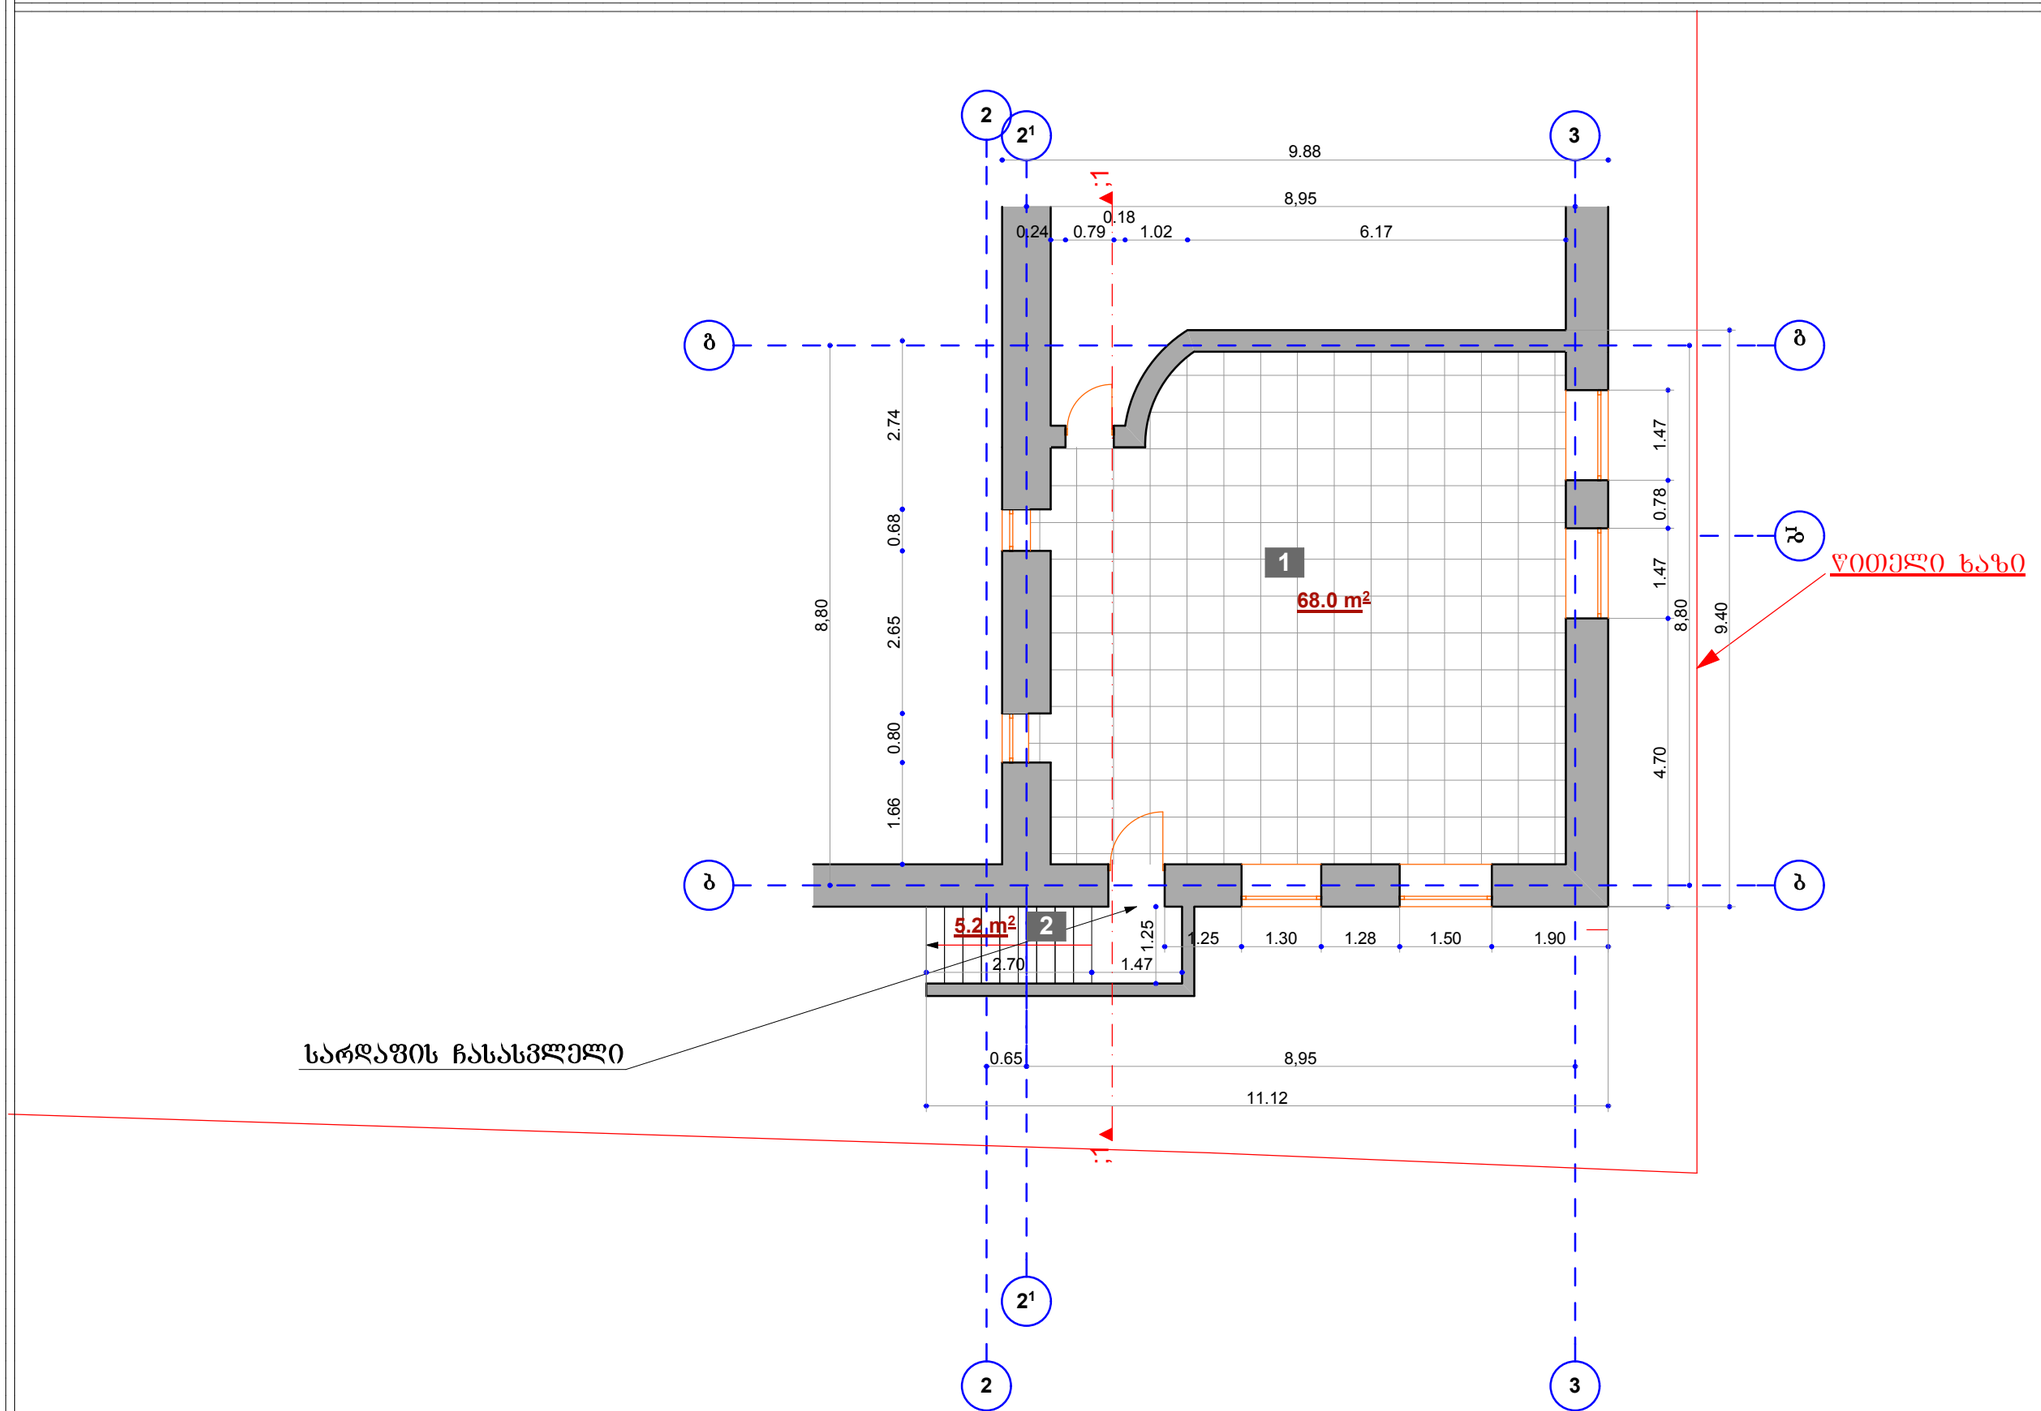

ექსპლიკაცია:

1	სარდაფი	68.0 მ²
2	კიბის შჯრედი	5.2 მ²
	ჯამური ფართი	73.2 მ²

შენიშვნა:

1. შენობა №1/4 -ის სარდაფის ფართი შეადგენს 613.71 მ/კვ
2. პროექტით წარმოდგენილია მხოლოდ ის ნაწილი რომელ ნაწილშიც მიმდინარეობს მიშენება.
3. პროექტით წარმოდგენილ გეგმაზე ხდება მხოლოდ კიბის შჯრედის რეკონსტრუქცია

საპროექტო
საქართველო. ქ. თბილისი,
ფერეთლის გამზირი №132 ბ.40
ტ/ფ: (032) 2134-00-38 (899) 34-00-38

დაკვ: 0015

ობიექტის მისამართი

ქალაქი. თბილისი
იოსებიძის ქ. №49

ობიექტის დასახელება

მიშენების პროექტი

არქიტექტორი:
მ. ბიბინეიშვილი

დამკვეთი:
შ.პ.ს. "ფასაღი" დირექტორი ნიკოლოზ სიფრაშვილი

სტადია:	საპროექტო
მასშტაბი:	1 : 100
შურც. რაოდენობა:	
შურცლის ნომერი:	ა-3
თარიღი:	07. 05. 2013

არქიტექტორი:
მუხრან გიგინეიშვილი
ფ/პ: 01007011333

სახურავის გეგმა
მ. 1:100
(არსებული)

საპროექტო
საქართველო, ქ. თბილისი,
ფერეთლის გამზირი №132 ბ.40
ტ/ფ: (032) 2134-00-38 (899) 34-00-38

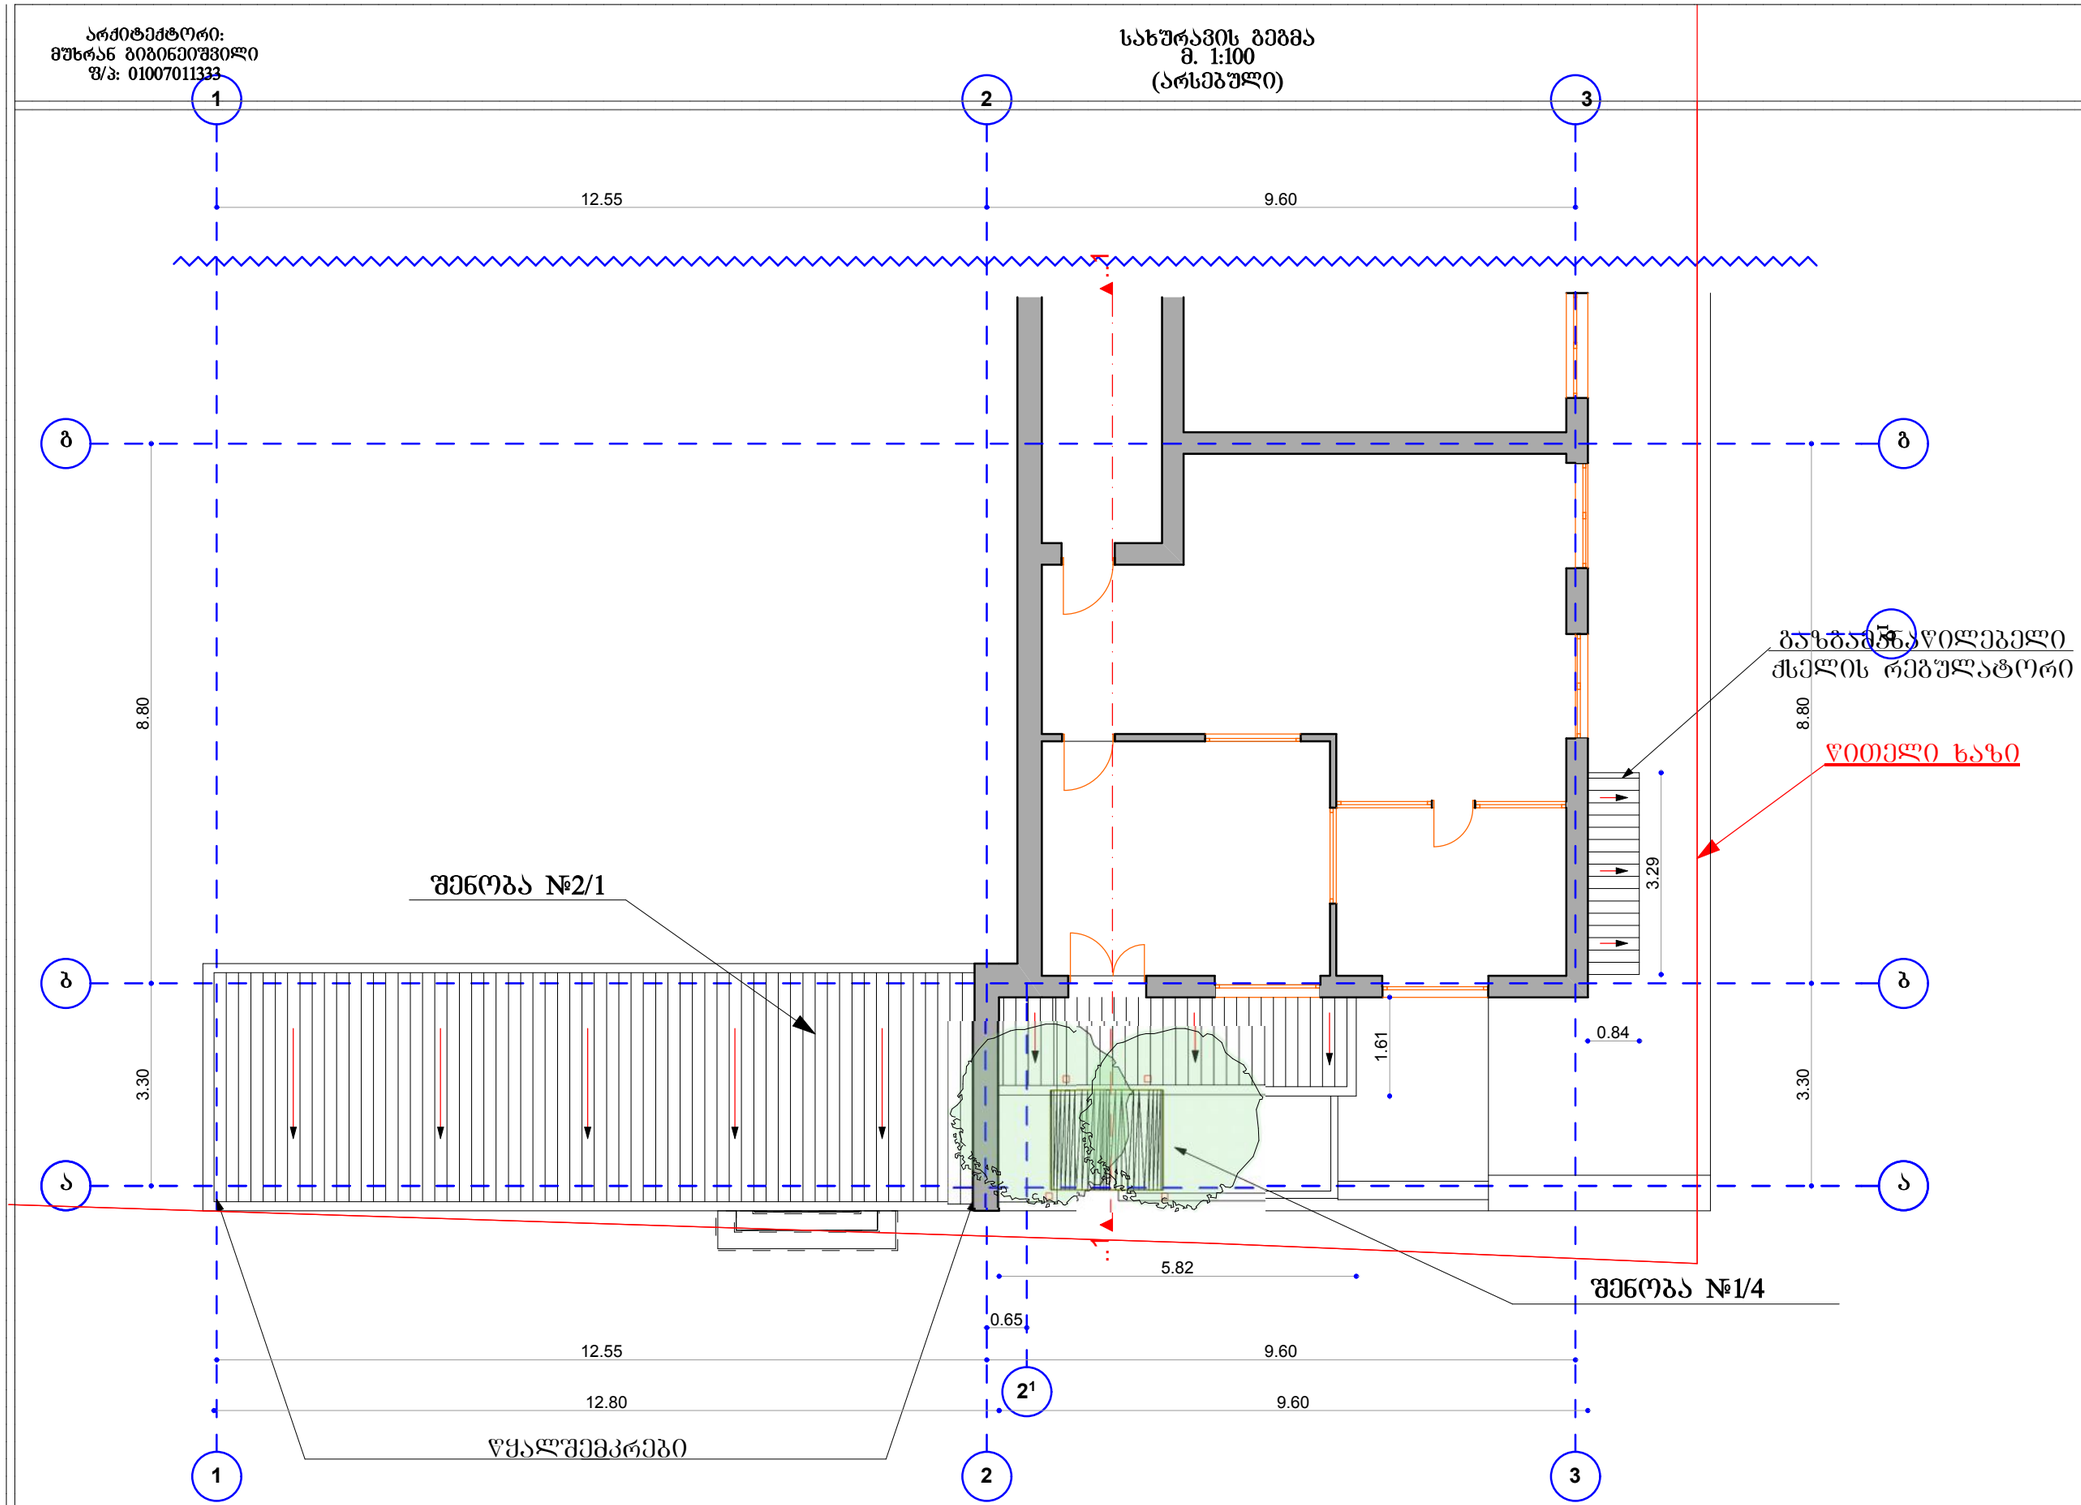

შენიშვნა:

1. აღნიშნულ გეგმაზე წარმოდგენილია შენობა №2/1-ის გადახურვის გეგმა
2. პროექტით წარმოდგენილია მხოლოდ ის ნაწილი რომელ ნაწილშიც მიმდინარეობს რეკონსტრუქცია მიშენება.

დაკვ: 0015

ობიექტის მისამართი

ქალაქი. თბილისი
იოსებიძის ქ. №49

ობიექტის დასახელება

მიშენების პროექტი

არქიტექტორი: მ. გიგინეიშვილი	
დამკვეთი: შ.პ.ს. "გასადი" დირექტორი ნიკოლოზ სიფრაშვილი	
სტადია:	საპროექტო
მასშტაბი:	1 : 100
შურც. რაოდენობა:	
შურცლის ნომერი:	ა-3
თარიღი:	07. 05. 2013



არქიტექტორი:
მუხრან გიგინეიშვილი
ს/პ: 01007011333

სახურავის გეგმა
მ. 1:100
(საპროექტო)

საპროექტო
საქართველო, ქ. თბილისი,
ფერეთლის გამზირი №132 ბ.40
ტ/ფ: (032) 2134-00-38 (899) 34-00-38

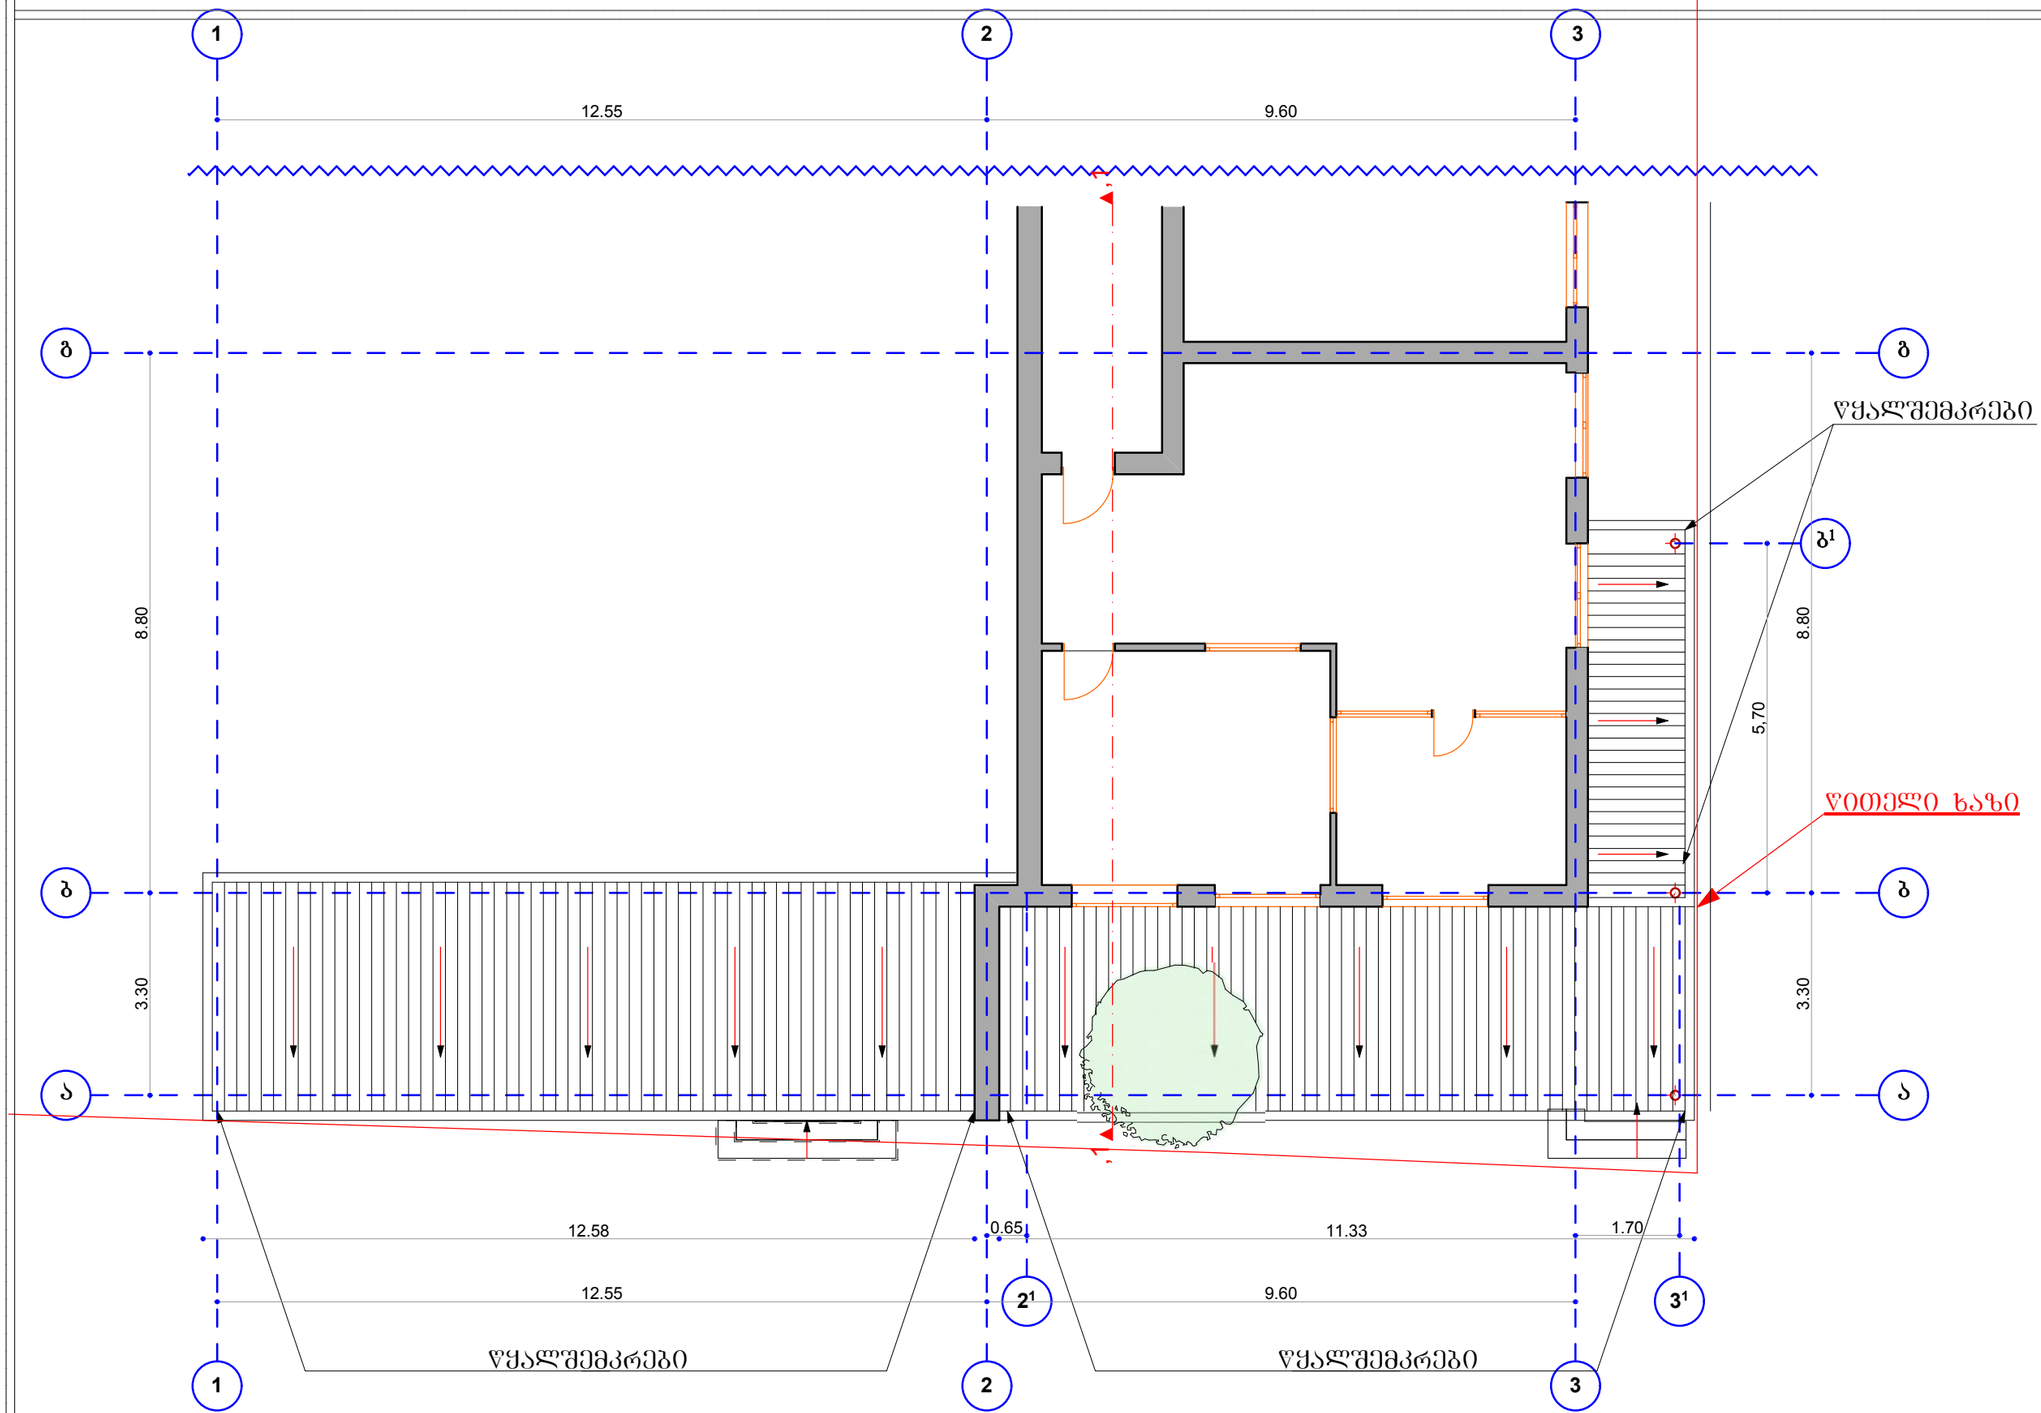

შენიშვნა:

1. აღნიშნულ გეგმაზე წარმოდგენილია შენობა №2/1-ის გადახურვის გეგმა
2. პროექტით წარმოდგენილია მხოლოდ ის ნაწილი რომელ ნაწილშიც მიმდინარეობს რეკონსტრუქცია მიშენება.

დაკვ: 0015	
ობიექტის მისამართი	
ქალაქი. თბილისი იოსებიძის ქ. №49	
ობიექტის დასახელება	
მიშენების პროექტი	
არქიტექტორი: მ. გიგინეიშვილი	
დამკვეთი: შ.პ.ს. "ვასალი" დირექტორი ნიკოლოზ სიფრაშვილი	
სტადია:	საპროექტო
მასშტაბი:	1 : 100
ფურც. რაოდენობა:	
ფურცლის ნომერი:	ა-3
თარიღი:	07. 05. 2013

