
არქიტექტორი:
მუხრან გიგინეიშვილი
ს/პ: 01007011333

სიმაღლის განსაზღვრის სქემა

საპროექტო
საქართველო. ქ. თბილისი,
ფერეთლის გამზირი №132 ბ.40
ტ/ფ: (032) 2134-00-38 (899) 34-00-38

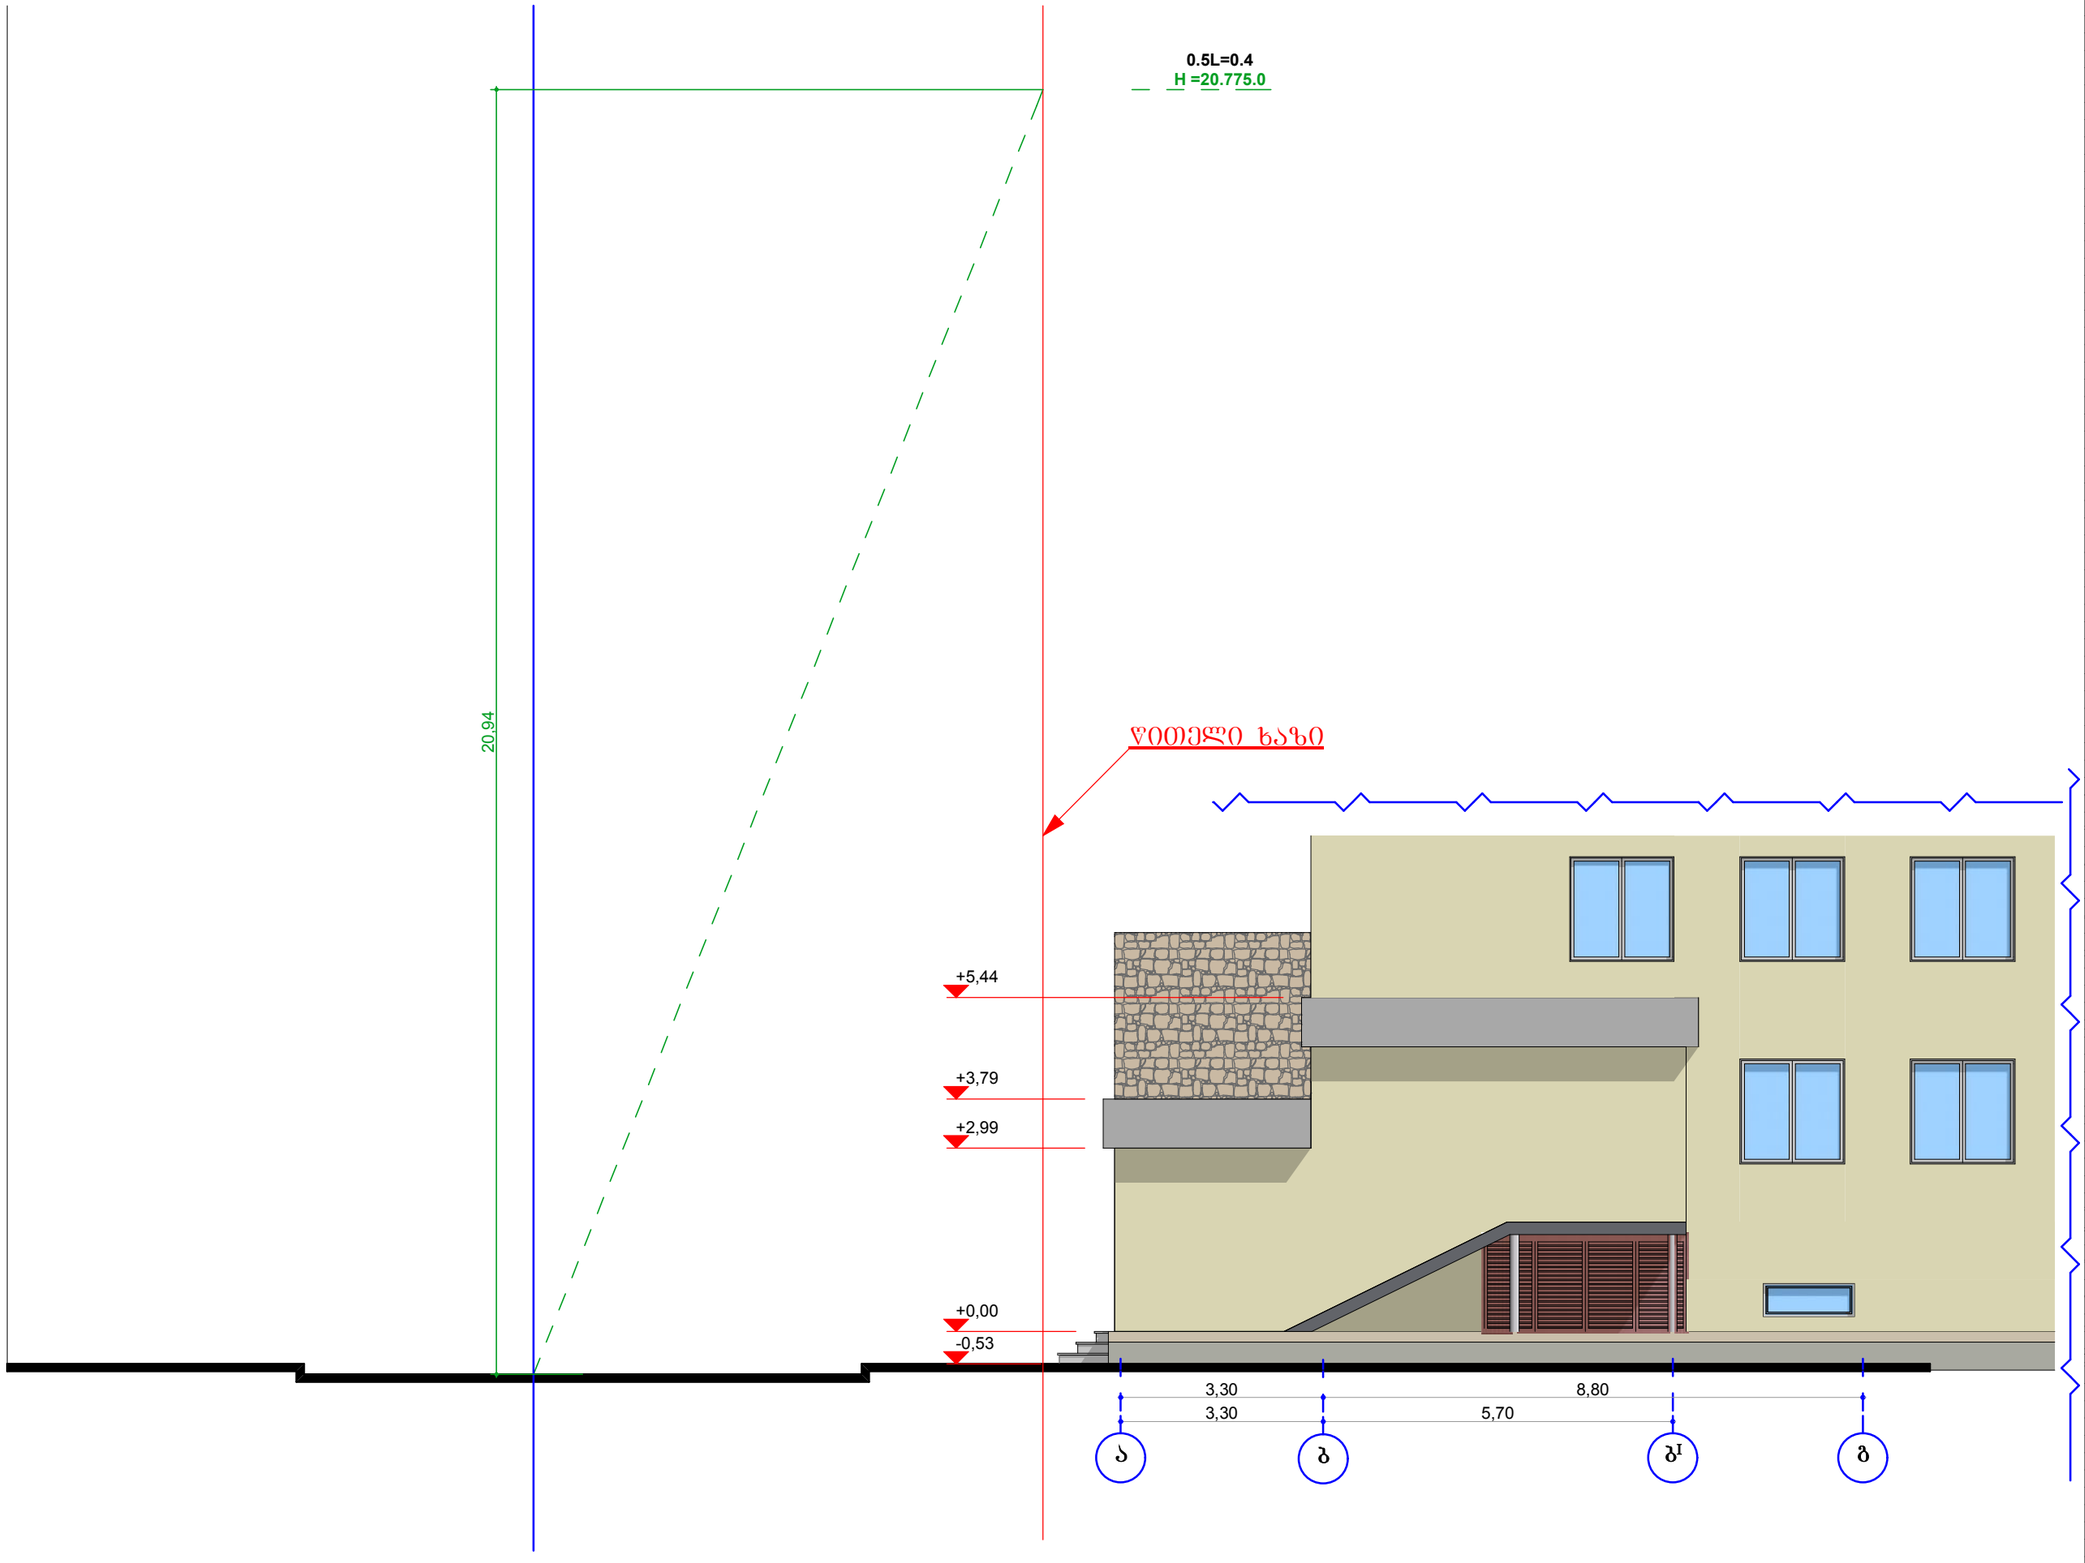

დაკვ: 0015

ობიექტის მისამართი

ქალაქი. თბილისი
იოსებიძის ქ. №49

ობიექტის დასახელება

მიშენების პროექტი

არქიტექტორი: მ. გიგინეიშვილი	
დამკვეთი: შ.პ.ს. "შასადი" დირექტორი ნიკოლოზ სიფრაშვილი	
სტადია:	საპროექტო
მასშტაბი:	1 : 100
შურც. რაოდენობა:	
შურცლის ნომერი:	ა-4
თარიღი:	05. 07. 2013

