მრავალფუნქციური კომპლექსი



გენგეგმა:


მისამართი:
ქალაქი თბილისი , ლუსინიანის ქუჩა №15,19 ,
ლუსინიანის I შესახვევი №3 ,
იალბუზის შესახვევი №13

ს.კ.: №01.17.01.134.056

შემსრულებელი:

შპს "ა3 არქიტექტს"
(ს/კ 405286444)
დირექტორი: თ. ცაავა

შპს ა3 არქიტექტს • A3 ARCHITECTS LLC • 405231663

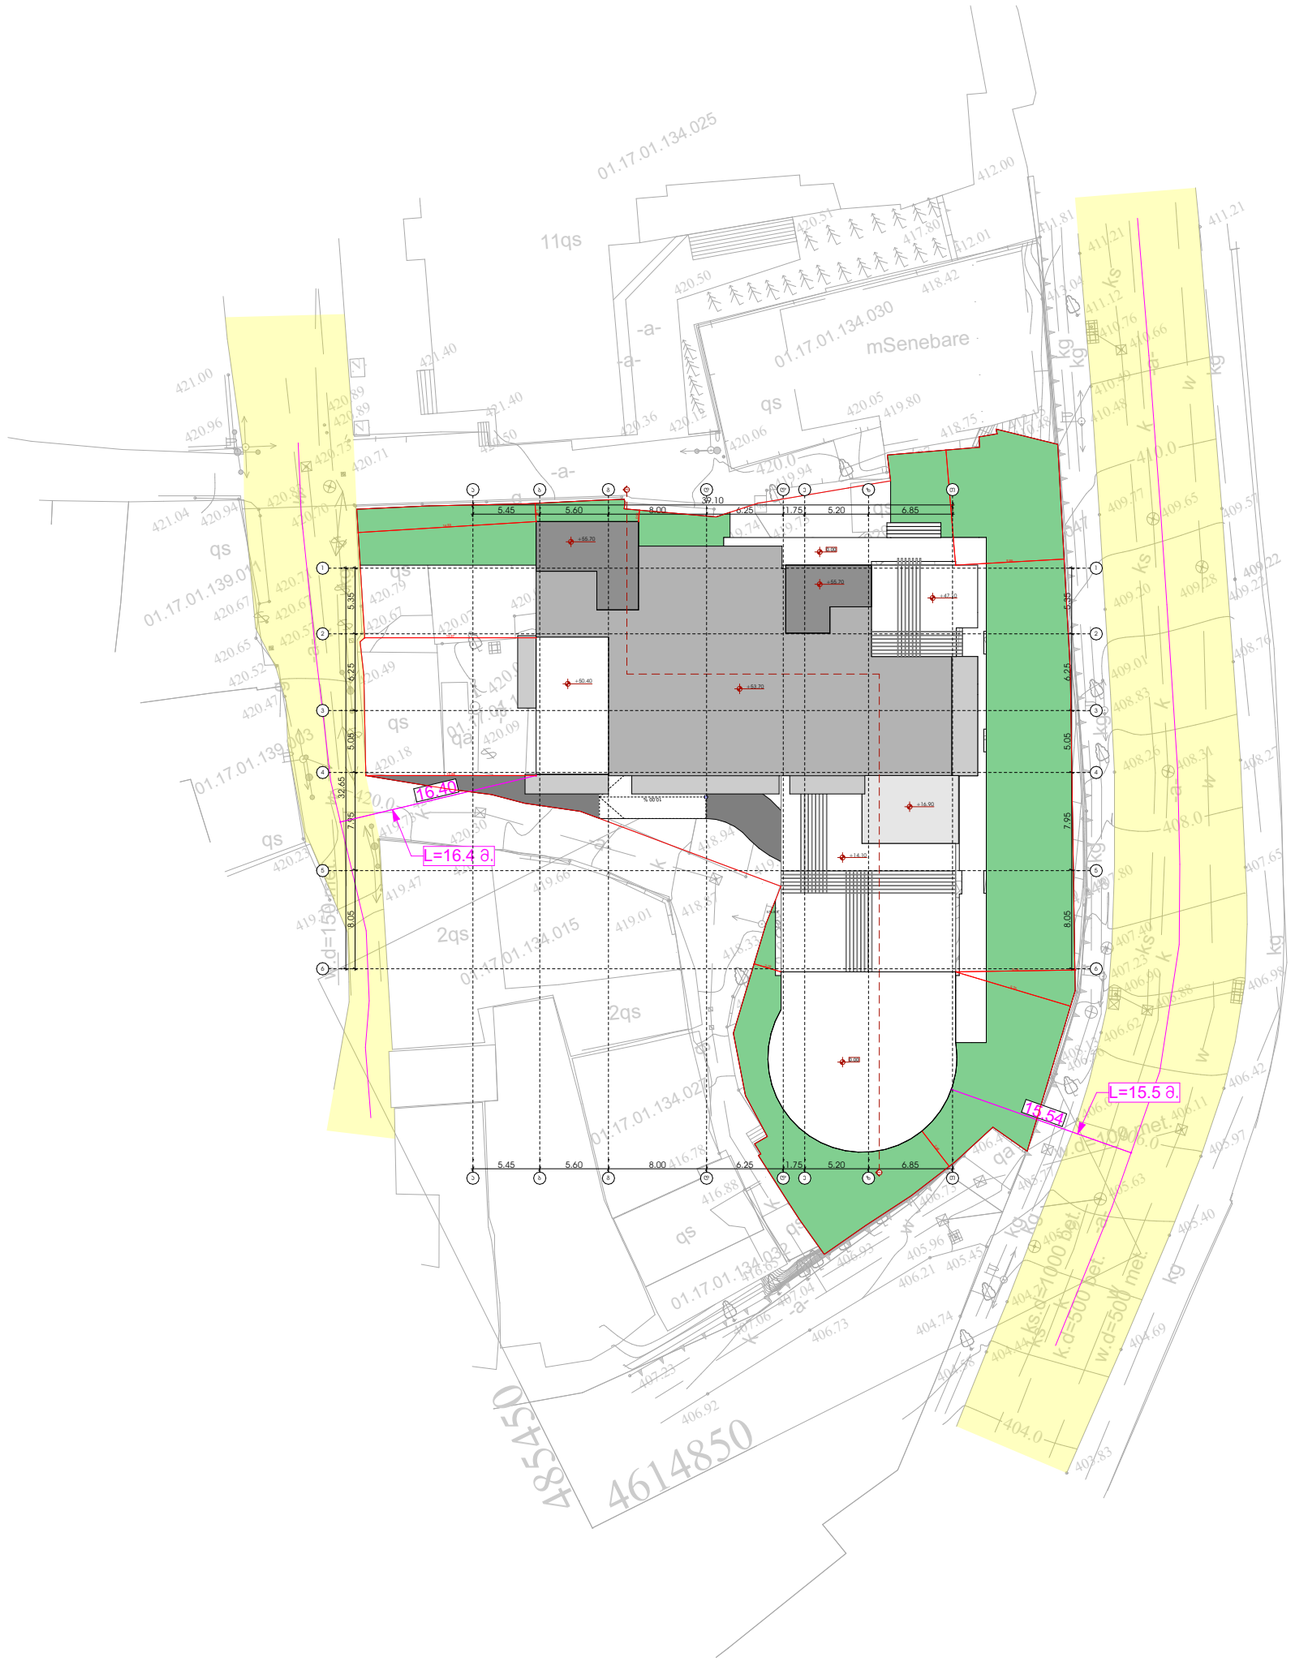

მრავალფუნქციური კომპლექსი

აპ არქიტექტს
ს/ნ : 405231663
მის: შ. რუსთაველის გამზ. №37

A3 ARCHITECTS
s/k : 405231663
ADDR: SH. RUSTAVELI AVE. #37

მისამართი:

ქალაქი თბილისი , ლუსინიანის ქუჩა 15,19 ,
ლუსინიანის I შესახვევი 3 , იალბუზის შესახვევი 13

ს.კ: №01.17.01.134.056

თანამდებობა	გვარი	ხელმოწერა
დირექტორი	ი. ცავა	

პროექტის ავტორები

თანამდებობა	გვარი	ხელმოწერა
მთავარი არქიტექტორი	ნ. გოგაშვილი	
უმცროსი არქიტექტორი	ნ. ხარატიშვილი	
უმცროსი არქიტექტორი	ა. ცავა	

დამკვეთი

გვარი

გ. სიჭინავა

პირობითი აღნიშვნები

საკადასტრო საზღვარი

ტექნიკურ ეკონომიკური მაჩვენებლები

ნახაზის სახელწოდება

გენგეგმა

მასშტაბი	ფორმატი	თარიღი
1:500	ა3	2023 წ.
ფურცელი	ნაშრომი	
1		

0 12.5 25 50

PRODUCED BY AN AUTODESK EDUCATIONAL PRODUCT



PRODUCED BY AN AUTODESK EDUCATIONAL PRODUCT

მრავალფუნქციური კომპლექსი

აპ არქიტექტს
ს/კ : 405231663
მის: შ. რუსთაველის გამზ. №37

A3 ARCHITECTS
s/k : 405231663
ADDR: SH. RUSTAVELI AVE. #37

მისამართი:

ქალაქი თბილისი , ლუსინიანის ქუჩა 15,19 ,
ლუსინიანის I შესახვევი 3 , იალბუზის შესახვევი 13

ს.კ.: №01.17.01.134.056

თანამდებობა	გვარი	ხელმოწერა
დირექტორი	ი. ცავა	

პროექტის აპ არქიტექტს

თანამდებობა	გვარი	ხელმოწერა
მთავარი არქიტექტორი	ნ. გოგაშვილი	
უმცროსი არქიტექტორი	ნ. ხარატიშვილი	
უმცროსი არქიტექტორი	ა. ცავა	

დამკვეთი

გვარი

გ. სიჭინავა

პირობითი აღნიშვნები

საკადასტრო საზღვარი

ტექნიკურ ეკონომიკური მაჩვენებლები

ნახაზის სახელწოდება

ტოპოგრაფიული გეგმა

მასშტაბი	ფორმატი	თარიღი
	ა3	2023 წ.
ფურცელი	ნაშრომი	
2		

0 12.5 25 50