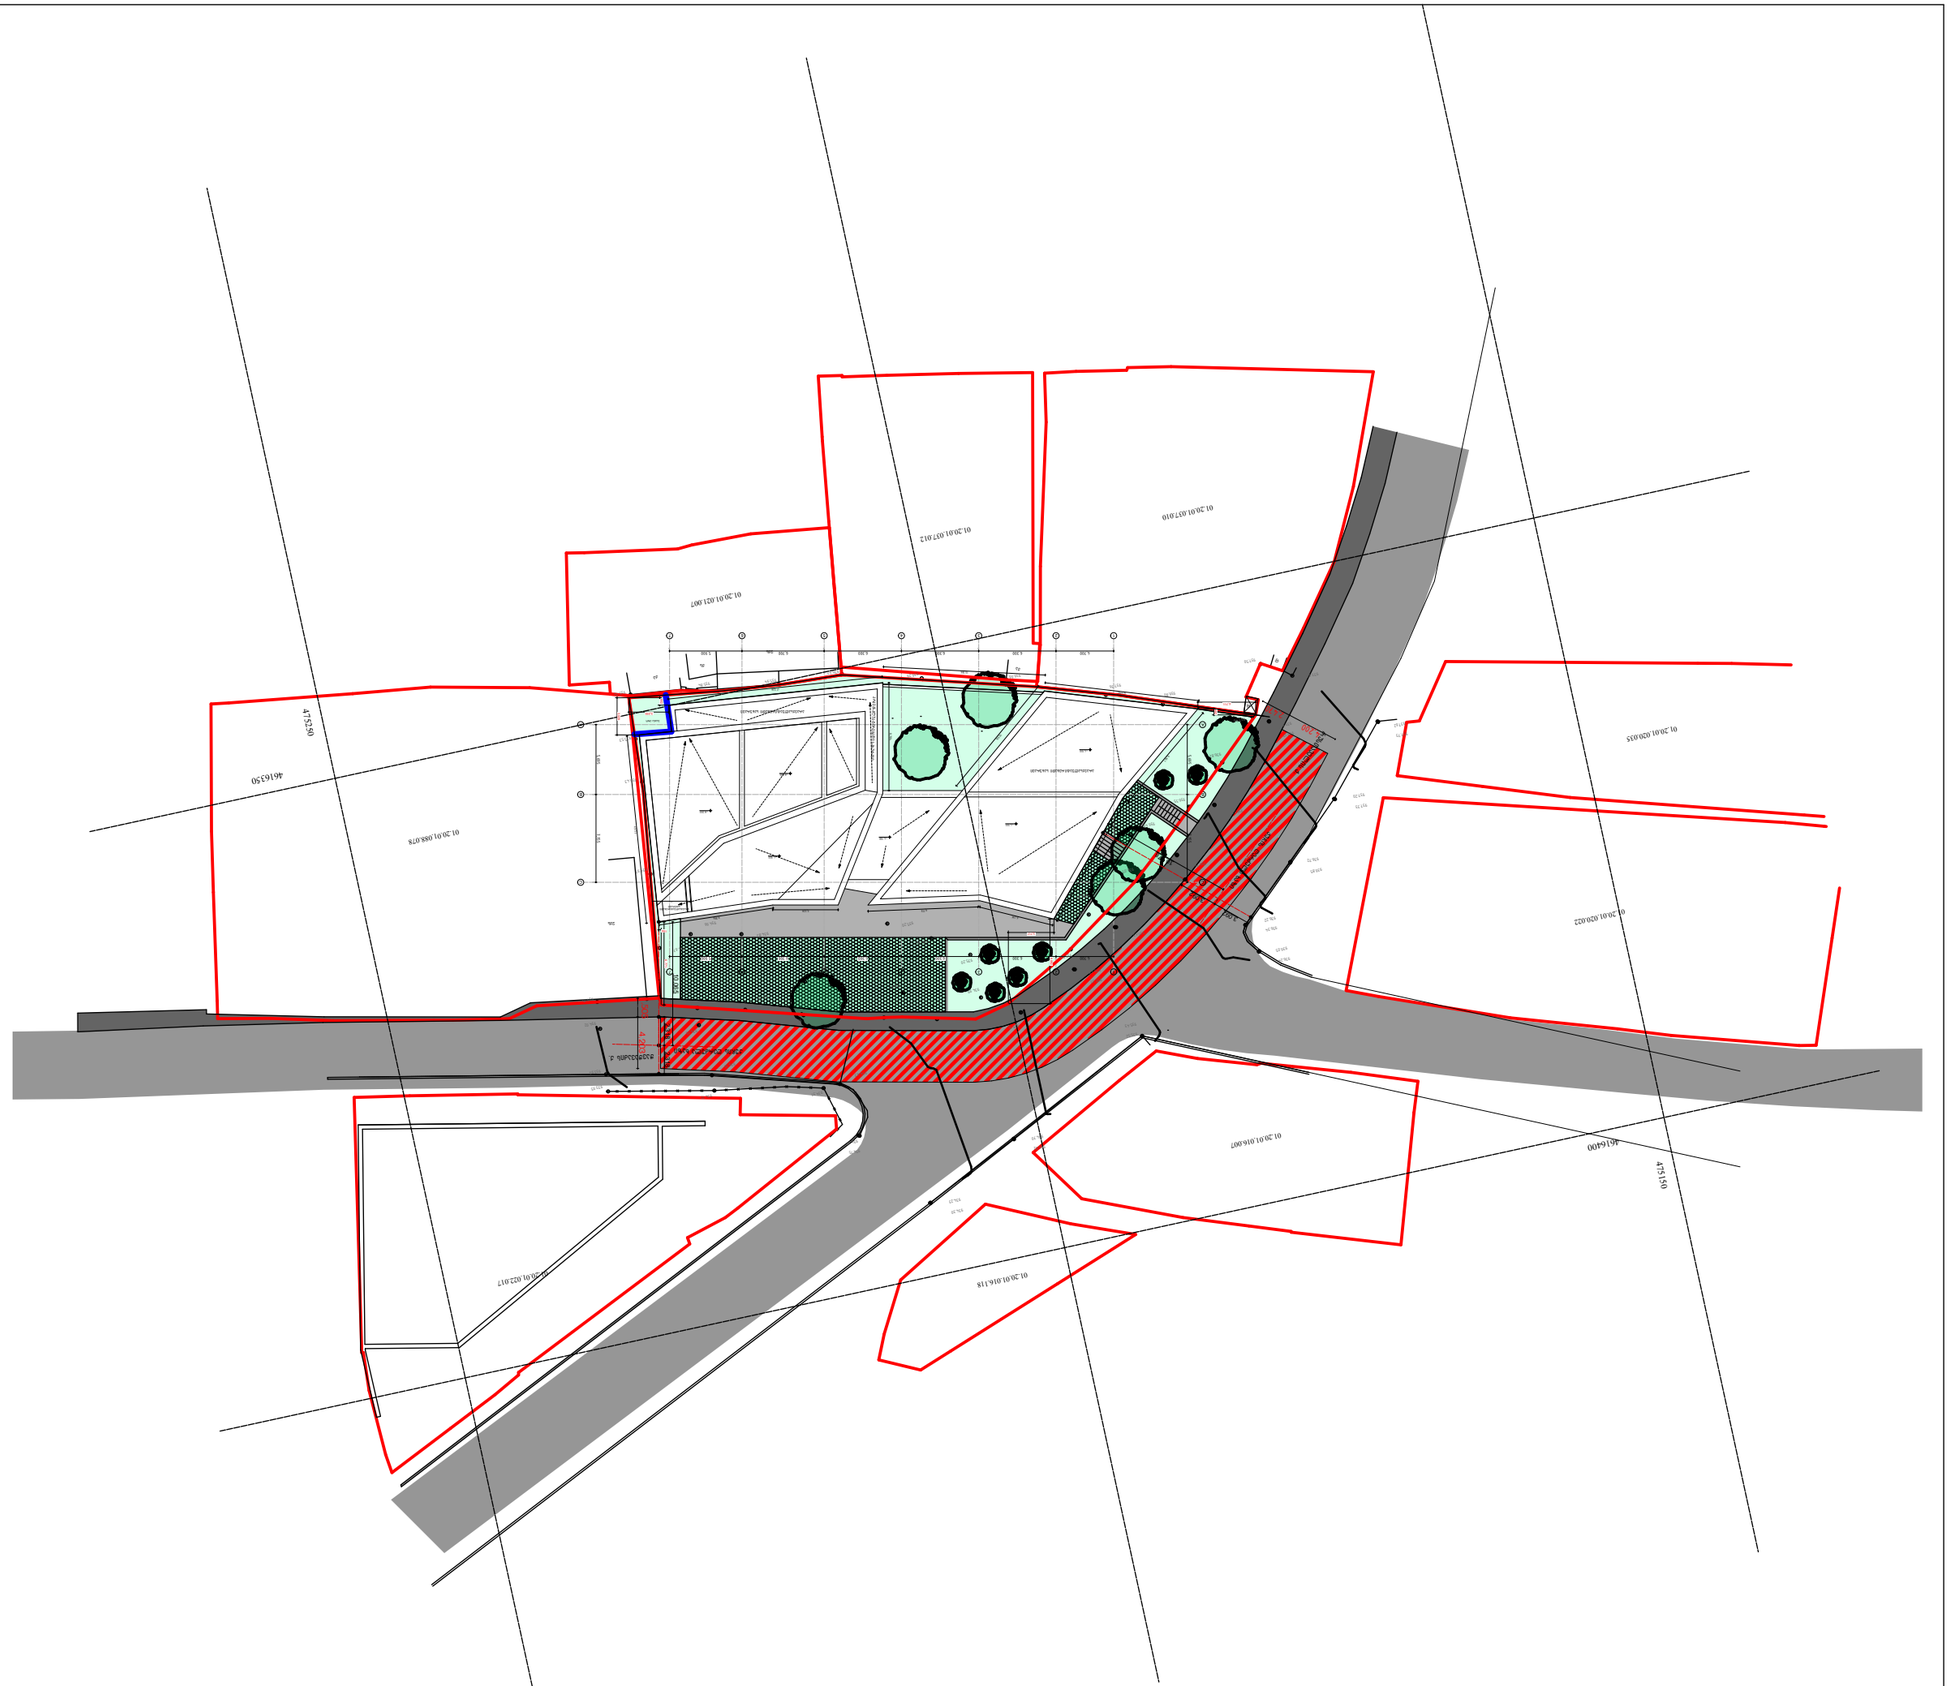

GSPublisherVersion 0.0.100.100

a - -

revision: description:

b

c

d

e

4/44 KAVSADZE STREET - 0179 TBILISI - GEORGIA +995 32 25 31 94 - WWW.TDS.GE

NG

SD

ფურცელი:

თარიღი:

დახაზა:

ზომა:

მასშტაბი:

სტადია:

პროექტი #:

A-002

3/13/2023

2201

დამკვეთი

მაღაზია წყნეთში (ს/კ: 01.20.01.037.014)

დამკვეთი:

ნახაზი:

პროექტი:

დირექტორი:

შეამოწმა: HB

არქიტექტორი:

ჰილკე ბლიკერი

A3

1:500

გენ. გეგმა

ჰილკე ბლიკერი

A A

1

1

2

2

B B

3

3

4

4

5

5

6

6

7

7

C C

4,700 6,300 6,300 6,300 6,700 5,900

5,695 7,155
4,700 6,300 6,300 6,300 6,700 5,900

5,695 7,155

3,092

3,092

6,236
9,13 5,329

9,396

15,321

17,538

9,461

12,60

13,186

1,387

10,515

8,784

4,711

492

3,255

602

6,771

3,029

6,892

3,717
194

10,778

2,318 2,318
10,065

1,505 4,203

4,200

2,470

3,13

+8.20

+8.20

+4.30

+4.10

+4.10

+4.10

934.23

934.30

934.70

934.82

935.52
935.43

936.05

936.24

936.22

936.34

936.72

936.85

937.20

937.33

937.62

937.73

937.44

937.17
937.33

937.50

936.57
936.76

936.17

936.33 936.05

935.77

935.63

935.53

935.31
935.48

934.98

935.15

934.10

934.15

934.43

937.36

936.55

936.82

937.46

936.80

936.49

934.17
934.15

934.02

933.99

933.95

934.17

934.10

934.15
934.41

934.31

934.74

934.51
934.26

934.67

934.66

934.97

935.43

935.73

935.53

935.84
935.94
936.42

934.92

934.91

935.02

935.46

934.99

935.20

935.20

934.83

936.66

936.26

936.30

935.53

2qs

qa
qs
2qs

qa
qa

qa

რუსთაველის ქ.

ჭავჭავაძის ქ.

01.20.01.022.017

01.20.01.088.078

01.20.01.021.007

01.20.01.037.012

01.20.01.037.010

01.20.01.020.035

01.20.01.020.022

01.20.01.016.007

01.20.01.016.118

4616350

475250

475150
4616400

ქუჩის ღერძულა ხაზი

ქუჩის ღერძულა ხაზი

უკანა ეზო

არაექსპლუატირებადი სახურავი

არაექსპლუატირებადი სახურავი

არაექსპლუატირებადი
სახურავი

არაექსპლუატირებადი სახურავი