შენობის მაქსიმალური დასაშვები სიმაღლის რეგულირების ხაზი
მექანიზაციის ქუჩის მხრიდან მ 1 : 200

H=L/Y
H=16.4/0.35=46.9

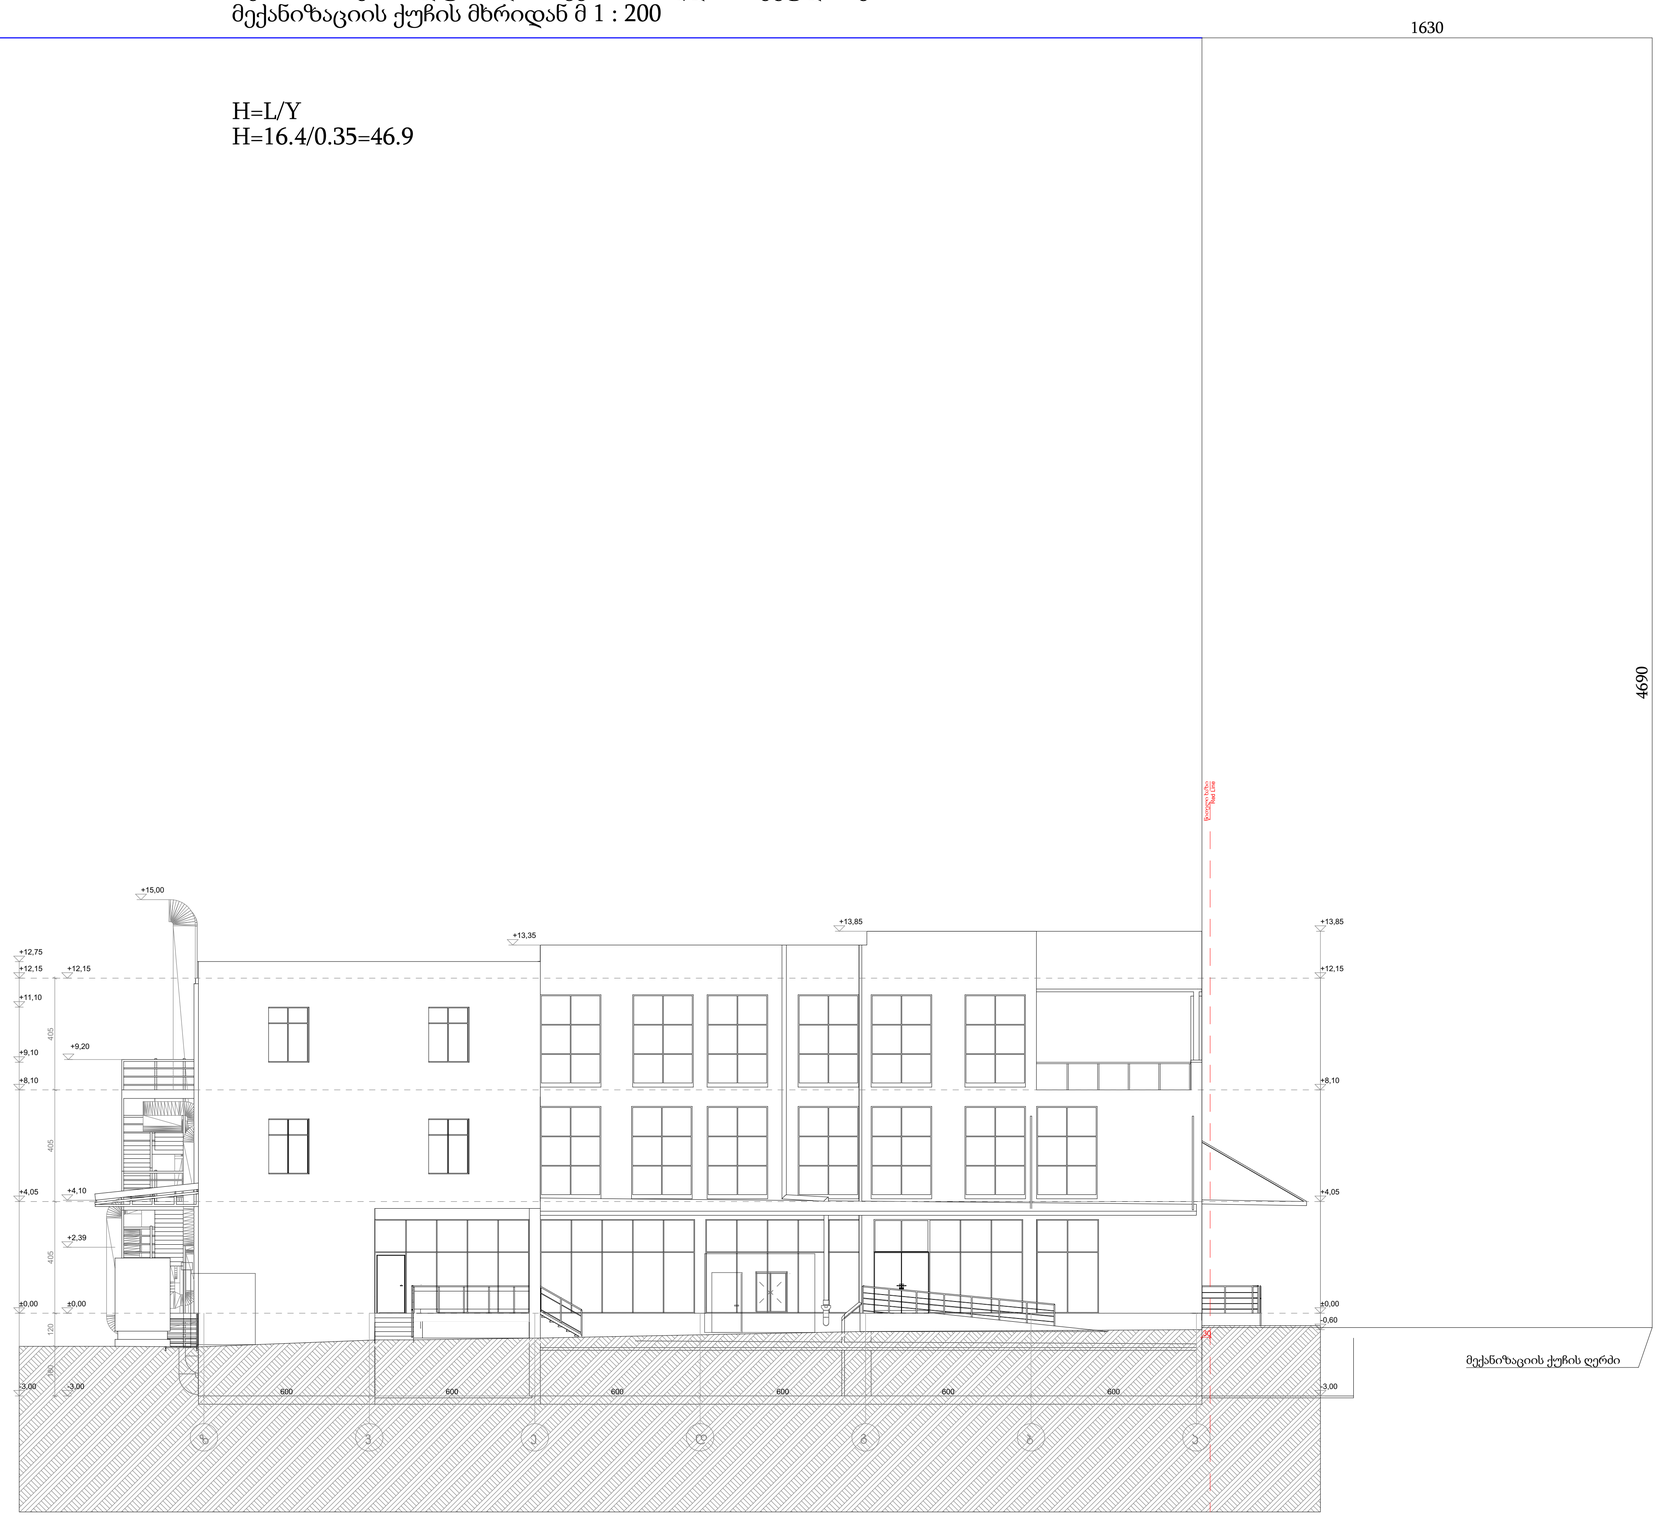

შპს „ნიუ პოინტ"
საქართველო, თბილისი, მგალობლიშვილის ქუჩა №3,
I სართული ოფისი №3; ს/კ: 404883943

New Point

www. newpoint.ge info@newpoint.ge
tel: / tel: +995 32 2945808; mob: / cell phone: +995 557 704433;

Ltd "New Point"
office N3, floor N1, 3 mgaloblishvili str.
Tbilisi, Georgia ID: 404883943

შენიშვნები — notes

ექსპლიკაცია — explication

	თვ ჯგუფის დაკავებულობის ალნიშვნა
	სძ ჯგუფის დაკავებულობის ალნიშვნა
	სნ ჯგუფის დაკავებულობის ალნიშვნა
	დს ჯგუფის დაკავებულობის ალნიშვნა
	გასასვლელისკენ საშალი საერთო ბილიკი
	გასასვლელამდე საშალი მაქსიმალური მანძილი - 75 მ
	სახანძრო გასასვლელი
	სახანძრო განგაშის ხელით სამართავი სისტემა
	მფრქვევი აპარატებიანი სისტემა
	აპარატებიანი სისტემა
	ავტომატური აპარატებიანი მუხლსართიანი სისტემა
	სახანძრო მილსადგარი
	ცეცხლმაქრი

ტექნიკურ-ეკონომიური მაჩვენებლები — technical-econimic indicators

მიწის ნაკვეთი: 6570 მ²
მოედნების ფართი 2210 მ²
საფეხური ფართობი 5280.4 მ²
სარდაფის ფართობი 1458.4 მ²
სახანძრო ფართობი 324 მ²
დამხმარე ფართობი 690.1 მ²
სამშენებლო მოცულობა მიწისზემით 25084.9 მ³
სამშენებლო მოცულობა მიწისქვემით 6743.2 მ³
პ1=4720.1:6570=0.7
პ2=8752.4/6570=1.3
პ3=16/6570=0

პროექტის დასახელება — project

ფასადი ა-ა ღერძების მორის

დამკვეთი — client

შპს "ევროლუმენ ჯორჯია"

მისამართი — address

თბილისი. მექანიზაციის ქ. №1 (ნაკვეთი 1/95)
ს/კ 01.12.12.001.403

თანამდებობა position	სახელი გვარი name surame	ხელმოწერა signature
დირექტორი director	გიორგი ჰირკიტაძე Giorgi Kirkitadze	
პროექტის ავტორი author	გიორგი არტივიძე Giorgi Artsividze	
არქიტექტორი architector	გიორგი არტივიძე Giorgi Artsividze	
არქიტექტორი architector	------- ---------- ---------- ----------	
კონსტრუქტორი constructor		

არქიტექტურული ნაწილი
architecture

ნახაზი drawing	თარიღი date of issue	13/01/2022
	მასშტაბი scale	1:100
განშენიანების პორგრარი	სტადია stage	პროექტი
სიმაღლის განსაზღვრის სქემა	ფორმატი paper size	A1
	ფაილის სახელი file name	----------
building outline	ფურცელი pages	-/-

H=L/Y
H=7/0.35=20.0

შენობის მაქსიმალური დასაშვები სიმაღლის რეგულირების ხაზი
მექანიზაციის ქუჩის შესახვევის მხრიდან მ 1 : 200

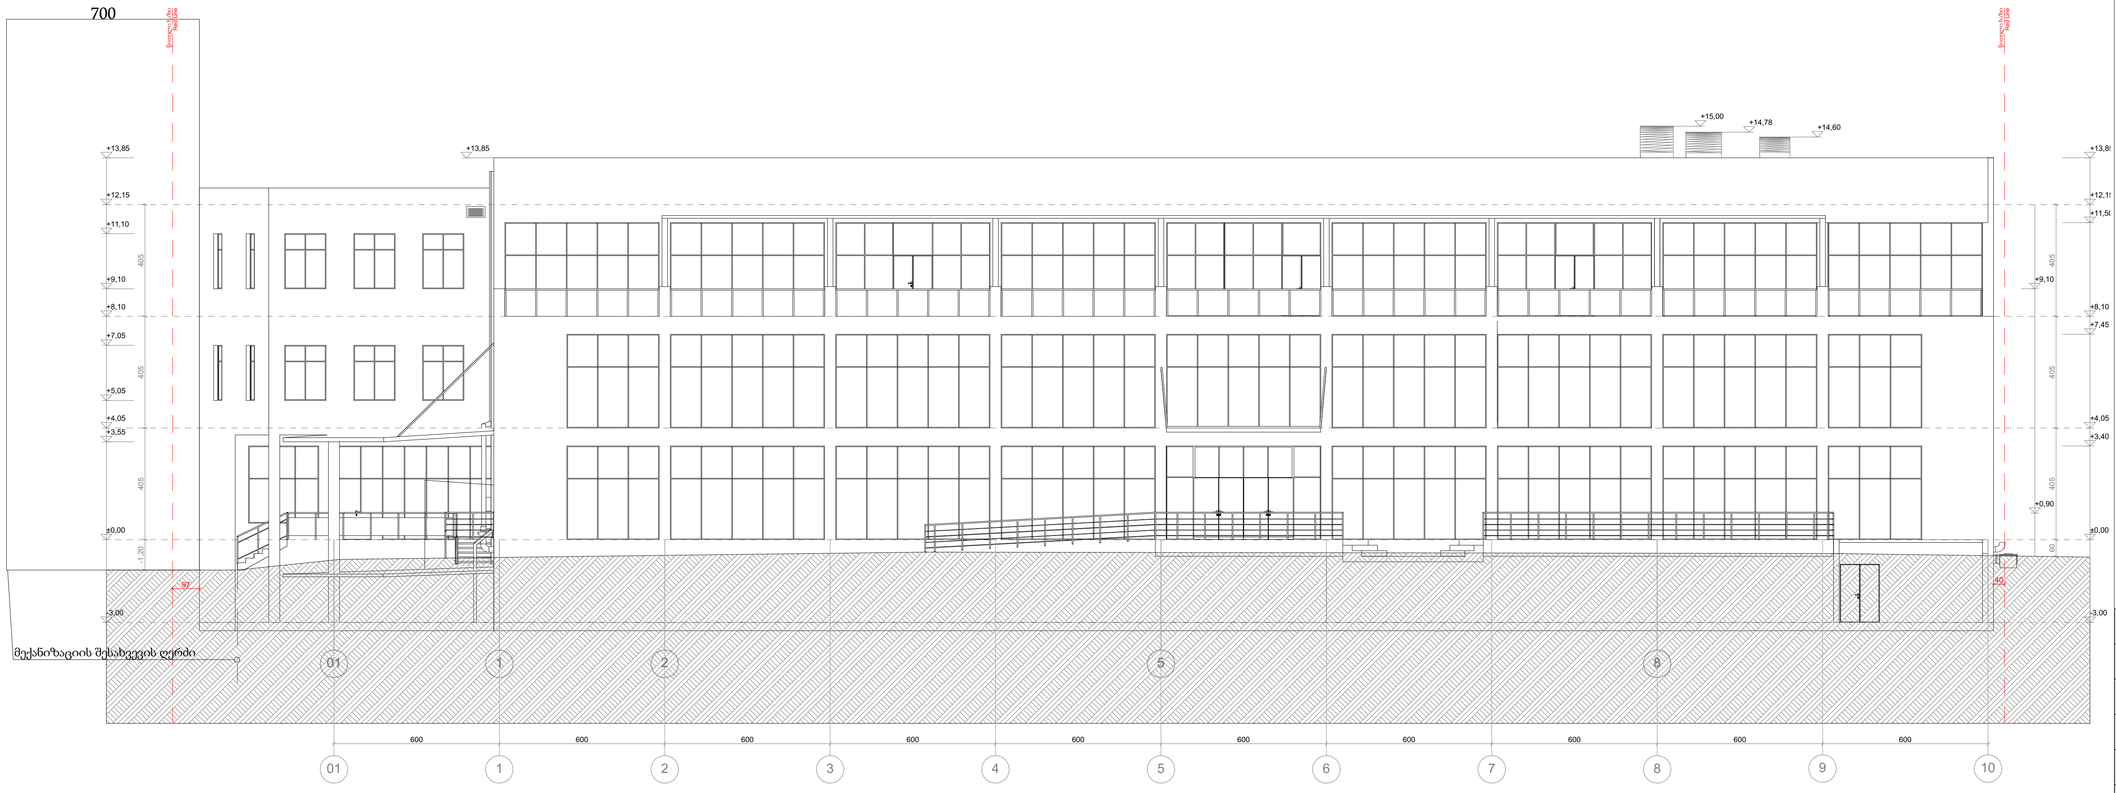

შპს „ნიუ პოინტ"

საქართველო, თბილისი, მგალობლიშვილის ქუჩა №3, I სართული ოფისი №3; ს/კ: 404883943

New Point

www. newpoint.ge info@newpoint.ge
tel: / tel: +995 32 2945808; mob: / cell phone: +995 557 704433;

Ltd "New Point"
office N3, floor N1, 3 mgaloblishvili str.
Tbilisi, Georgia ID: 404883943

შენიშვნები — notes

ექსპლიკაცია — explication

	ᲝᲕ ᲮᲒᲣᲤᲘᲡ ᲓᲐᲡᲐᲕᲔᲚᲝᲖᲘᲡ ᲐᲦᲜᲘᲨᲕᲜᲐ
	ᲡᲫ ᲮᲒᲣᲤᲘᲡ ᲓᲐᲡᲐᲕᲔᲚᲝᲖᲘᲡ ᲐᲦᲜᲘᲨᲕᲜᲐ
	ᲡᲑ ᲮᲒᲣᲤᲘᲡ ᲓᲐᲡᲐᲕᲔᲚᲝᲖᲘᲡ ᲐᲦᲜᲘᲨᲕᲜᲐ
	ᲓᲑ ᲮᲒᲣᲤᲘᲡ ᲓᲐᲡᲐᲕᲔᲚᲝᲖᲘᲡ ᲐᲦᲜᲘᲨᲕᲜᲐ
	ᲓᲐᲡᲐᲕᲔᲚᲝᲖᲘᲡ ᲓᲐᲒᲔᲒᲛᲘᲚᲘ ᲞᲚᲐᲜᲘ
	ᲒᲐᲡᲐᲪᲚᲔᲚᲘᲡᲐᲕᲔᲜ ᲡᲐᲕᲐᲚᲘ ᲐᲕᲐᲠᲘᲘᲡ ᲑᲘᲚᲘᲙᲘ
	ᲒᲐᲡᲐᲪᲚᲔᲚᲐᲛᲓᲔ ᲡᲐᲕᲐᲚᲘ ᲛᲐᲦᲐᲚᲘᲡᲐᲠᲘ ᲛᲔᲜᲐᲫᲘᲚᲘ - 75 მ
	ᲡᲐᲮᲐᲜᲫᲠᲝ ᲒᲐᲡᲐᲡᲕᲚᲔᲚᲘ
	ᲡᲐᲮᲐᲜᲫᲠᲝ ᲒᲐᲜᲗᲐᲕᲘᲡ ᲮᲔᲚᲘᲗ ᲡᲐᲛᲐᲠᲗᲕᲘ ᲡᲘᲡᲢᲔᲛᲐ
	ᲛᲫᲠᲐᲚᲘ ᲐᲢᲔᲮᲘᲡᲐᲛᲫᲔᲠᲘ ᲡᲘᲡᲢᲔᲛᲐ
	ᲐᲢᲔᲮᲘᲡᲐᲛᲫᲔᲠᲘ ᲡᲘᲡᲢᲔᲛᲐ
	ᲐᲚᲐᲠᲛᲜᲘᲜᲒᲘᲡ ᲐᲢᲔᲮᲘᲡᲐᲛᲫᲔᲠᲘ ᲛᲝᲬᲧᲝᲑᲘᲚᲝᲑᲘᲡ ᲡᲘᲡᲢᲔᲛᲐ
	ᲡᲐᲮᲐᲜᲫᲠᲝ ᲛᲘᲚᲝᲓᲒᲐᲠᲘ
	ᲪᲔᲪᲮᲚᲛᲫᲐᲠᲘ

ტექნიკურ-ეკონომიური მაჩვენებლები — technical-econimic indicators

მიწის ნაკვეთი: 6570 მ²
მოედნების ფართი 2210 მ²
სართვის ფართობი 5280.4 მ²
სარდაფის ფართობი 1458.4 მ²
სახანძრო ფართობი 324 მ²
დამხმარე ფართობი 690.1 მ²
სამშენებლო მოცულობა მიწისზევით 25084.9 მ³
სამშენებლო მოცულობა მიწისქვევით 6743.2 მ³
კ1=4720.1:6570=0.7
კ2=8752.4/6570=1.3
კ3=16/6570=0

პროექტის დასახელება — project

ᲤᲐᲪᲐᲮᲘᲡ ᲙᲝᲛᲞᲚᲔᲥᲡᲘ ᲛᲝᲠᲘᲡ

დამკვეთი — client

შპს "ᲔᲕᲠᲝᲞᲔᲘᲜ ᲮᲝᲠᲪᲘᲜᲒ"

მისამართი — address

თბილისი. მექანიზაციის ქ. №1 (ნაკვეთი 1/95)
ს/კ 01.12.12.001.403

თანამდებობა position	სახელი გვარი name surame	ხელმოწერა signature
დირექტორი director	გიორგი ქირკიტაძე Giorgi Kirkitadze	
პროექტის ავტორი author	გიორგი არწივიძე Giorgi Artsividze	
არქიტექტორი architector	გიორგი არწივიძე Giorgi Artsividze	
არქიტექტორი architector	------- ---------- ---------- ----------	
კონსტრუქტორი constructor		

არქიტექტურული ნაწილი
architecture

ნახაზი drawing	თარიღი date of issue	13/01/2022
განაშენიანების პუნქტირი — building outline	მასშტაბი scale	1:100
	სტადია stage	პროექტი
	ფორმატი paper size	A1
	ფაილის სახელი file name	----------
	ფურცელი pages	--/--