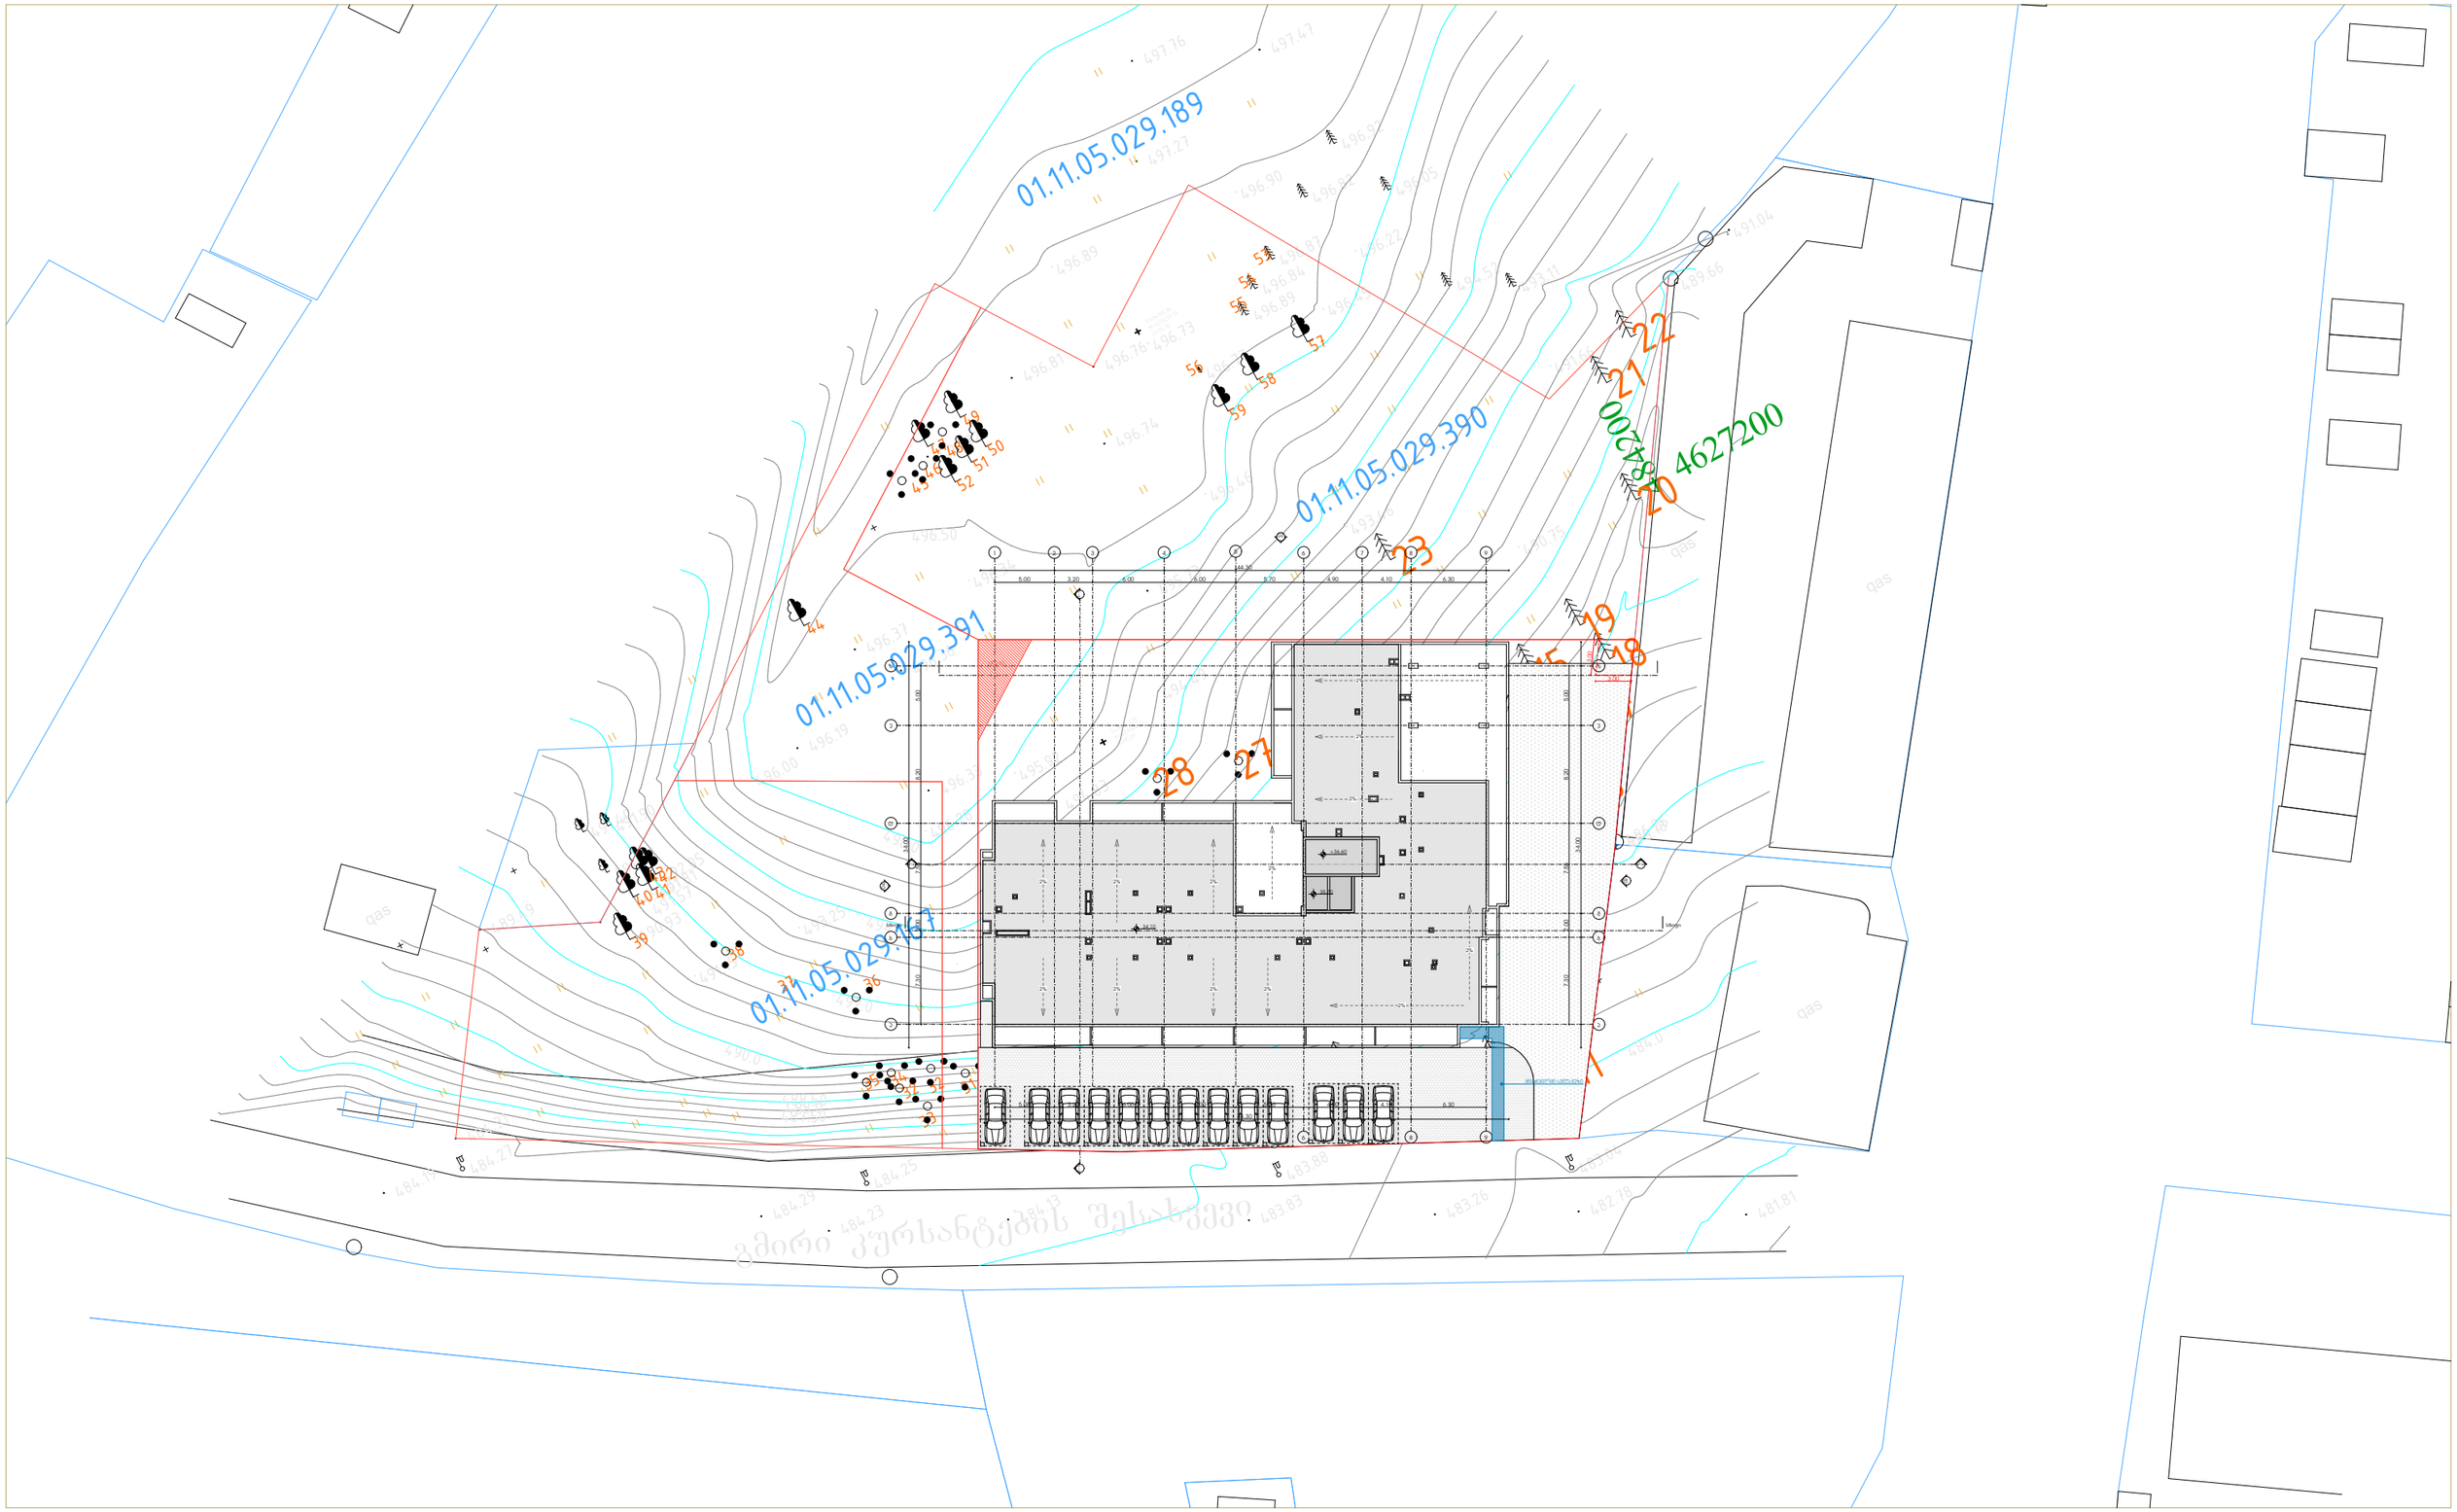

პროექტი

მრავალბინიანი საცხოვრებელი სახლი

პროექტის მისამართი

ქალაქი თბილისი, ქუჩა ქერჩი N6ა-ს მიმდებარედ
საკადასტრო კოდი - 01.11.05.029.154

ნახაზის დასახელება

ფურცელი

მასშტაბი

ფორმატი

A3

მთავარი არქიტექტორი

სოფიო ხოჯავა

არქიტექტორი

odadezeen

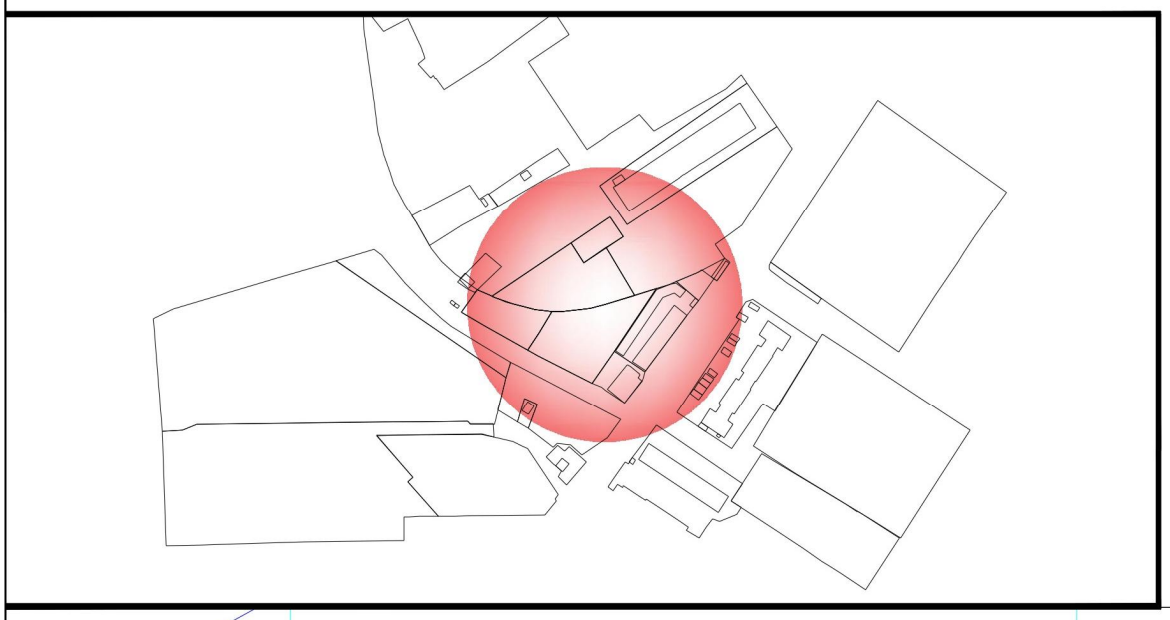

ქ.თბილისი, ქერჩის ქუჩა №6 ს/კ(01.11.05.029.168 2245კვ.მ

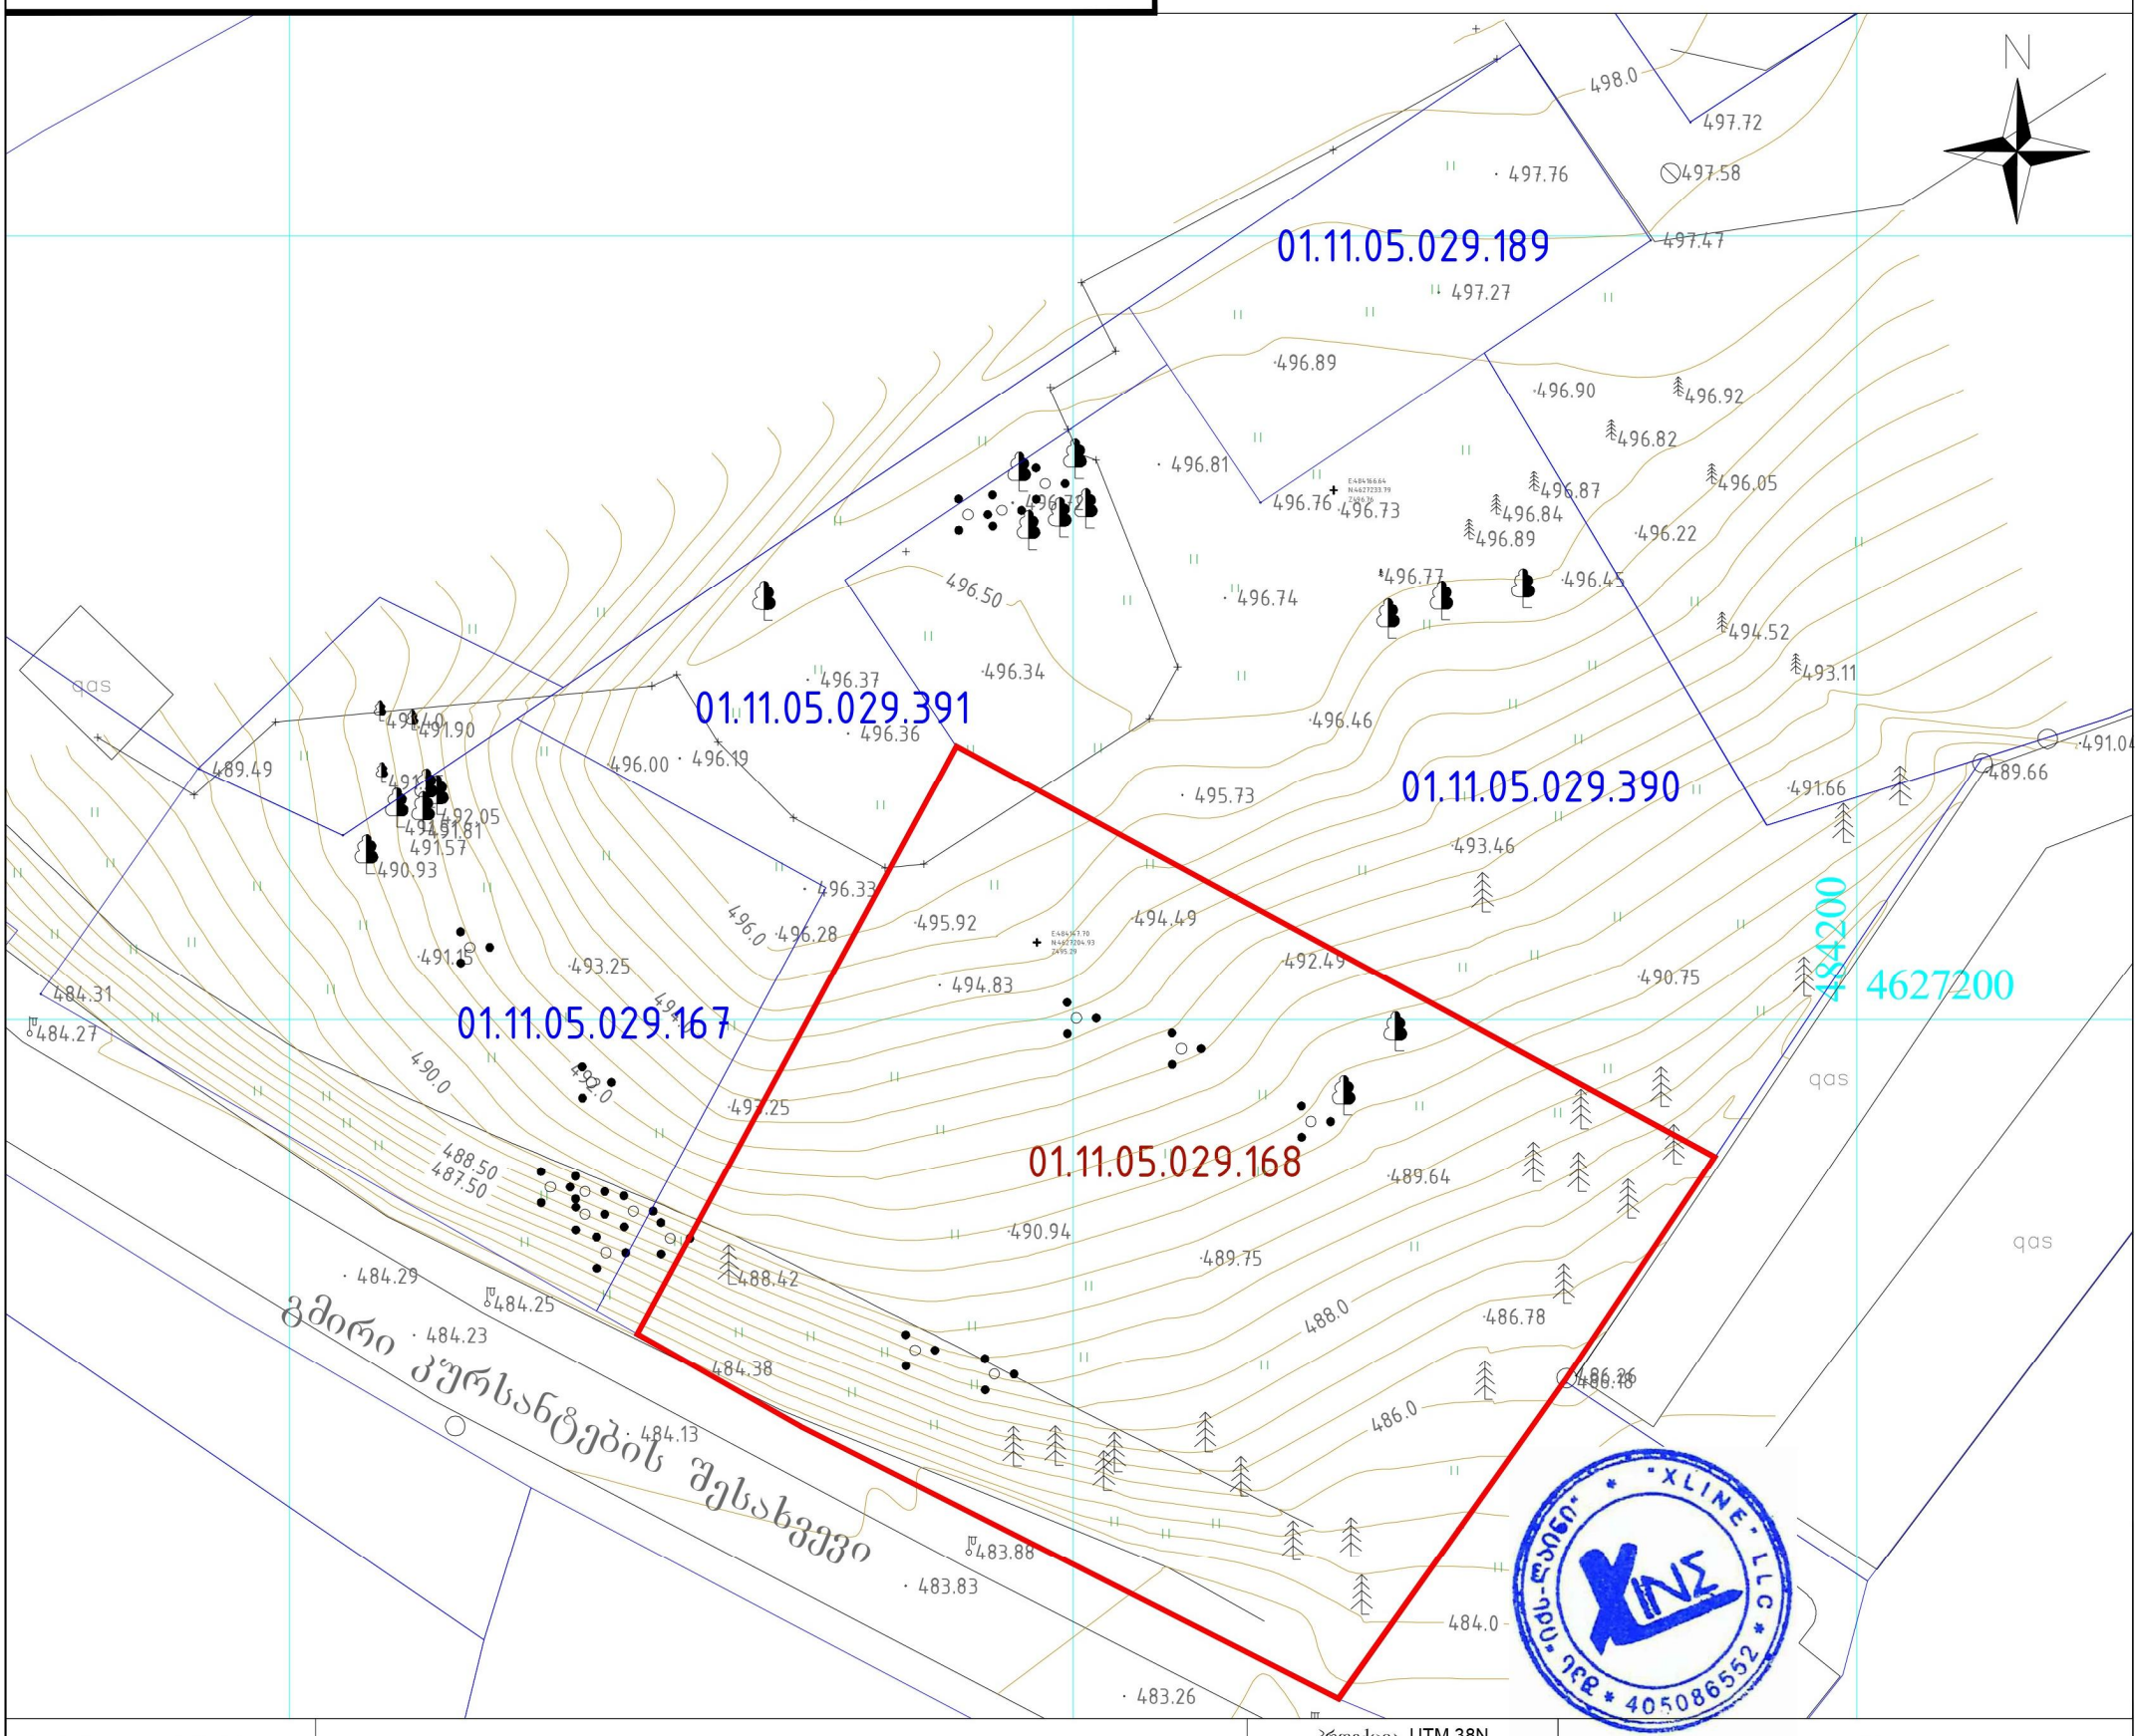

პირობითი აღნიშვნები					პროექცია UTM 38N საკოორდინატო სისტემა WGS 84
მიწისქვეშა კომუნიკაციები	ნაკვეთის საზღვარი	ბუჩქი	ცოცხალი ღობე		ღობე
	შენობა	გაზონი	ხეების რიგი		ბორდიური
კანალიზაცია	არკა	სამეთვალყურეო ჭები	ტრანსფორმატორი		ბეტონი
დენის კაბელი	ფარდული	ძეგლი	რადიო ან ტელე ანძა		კედელი
გაზის მილი	კიბე	შადრევანი	ლამპიონები		საყრდენი კედელი
წყლის მილი	ფოთლოვანი ხე	ონკანი	ელექტრო ბოძი		ბილიკი
კავშირგაბმულობა	წიწვოვანი ხე	წყარო ან ჭა	რკინიგზა		გზის კონტური
	ხეხილის ხე	ბენზინგასამართი სადგური	იზოჰიფსი		ფლატე
	პალმა	მაღალი ძაბვის გადამცემი	მთავარი იზოჰიფსი		წყლის კონტური

შპს *X-line*

ტელ: +995 599 900 963
ქ. თბილისი ალ. ყაზბეგის გამზ. №25

დირექტორი		ნ. მეგრელიძე
კომპ. უზრუნველყოფა		ნ. მეგრელიძე
შეასრულა		გ. ფერაძე
მისამართი		
	მასშტაბი 1:500	21.05.2021