
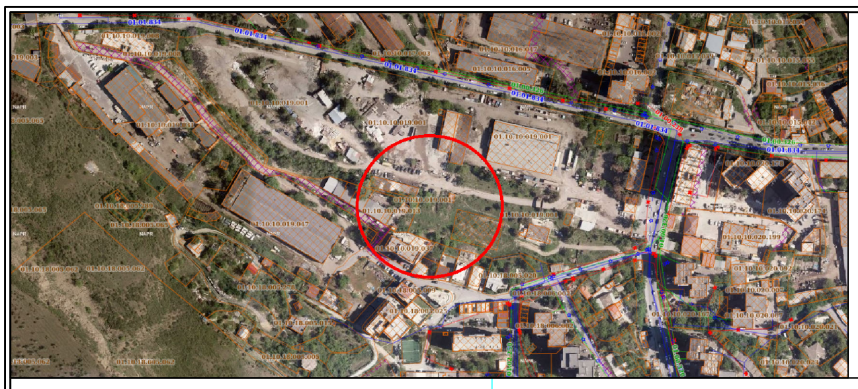


ქ. თბილისი, მუხრან მაჭავარიანის ქუჩა, №1
მიწის ნაკვეთის ს/კ 01.10.10.019.001 - ის
ტოპოგრაფიული გეგმა

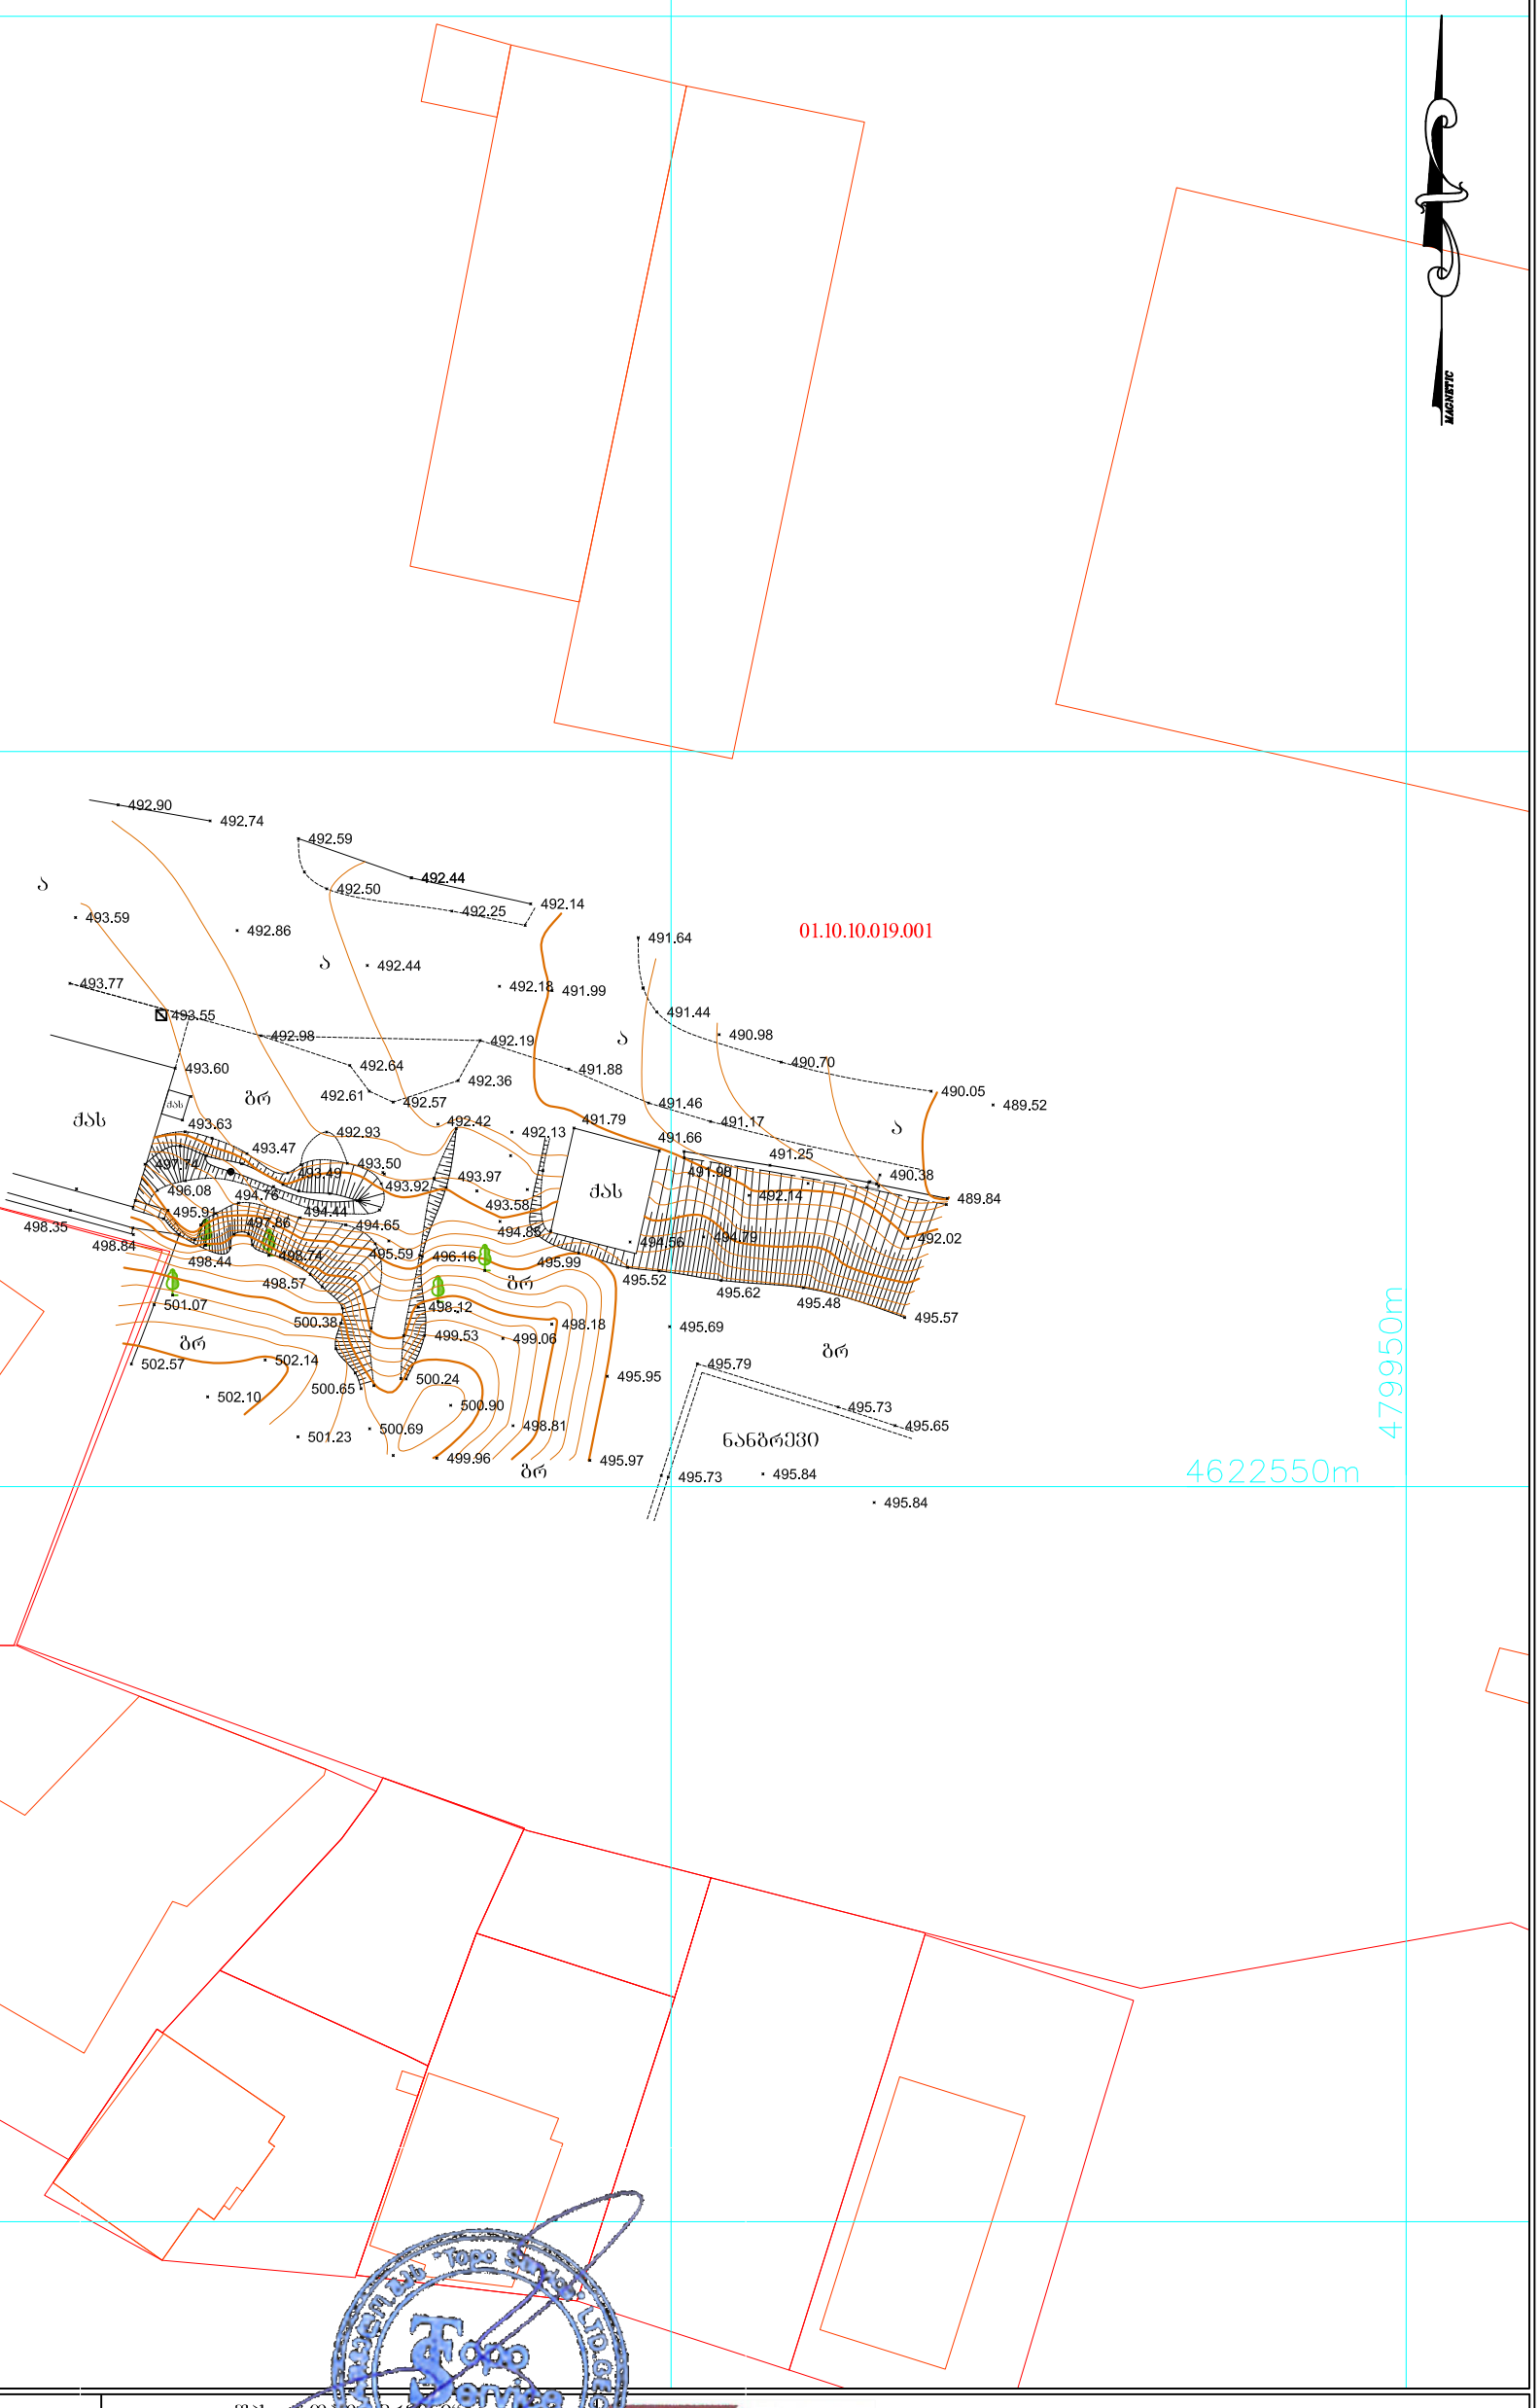

პირობითი აღნიშვნები	
ვახე	გახე
ნაძვი	სანიაღვრე
ფოთლოვანი ხე	წყლის მილი
განათება	კაბელი
ჭა	კაშხირაბაბშულება
ქუჩა	კანალიზაცია
ღობე	დ. ქ. კაბელი
ბუჩქი	მ. ქ. კაბელი
რკინის ბოძი	მ/ქ კომუნიკაცია დატანილია არქივის მასალების საშუალებით

შპს „ტოპო სერვისი“		
01.10.10.019.001		
დირექტორი		ი. მამაბულაშვილი
შესრულა		ა. ბაკურაძე
დაამოწმა		ი. მამაბულაშვილი
1:500		07.02.2023 წ.

შპს „ტოპო სერვისი“
მისამართი: თემქის დას. IV მ/რ, კორპ. №10. ბ. №99
Email: toposervice.georgia@gmail.com
Tel.: 555 248 730