სიტუაციური გეგმა

01.13.07.019.027



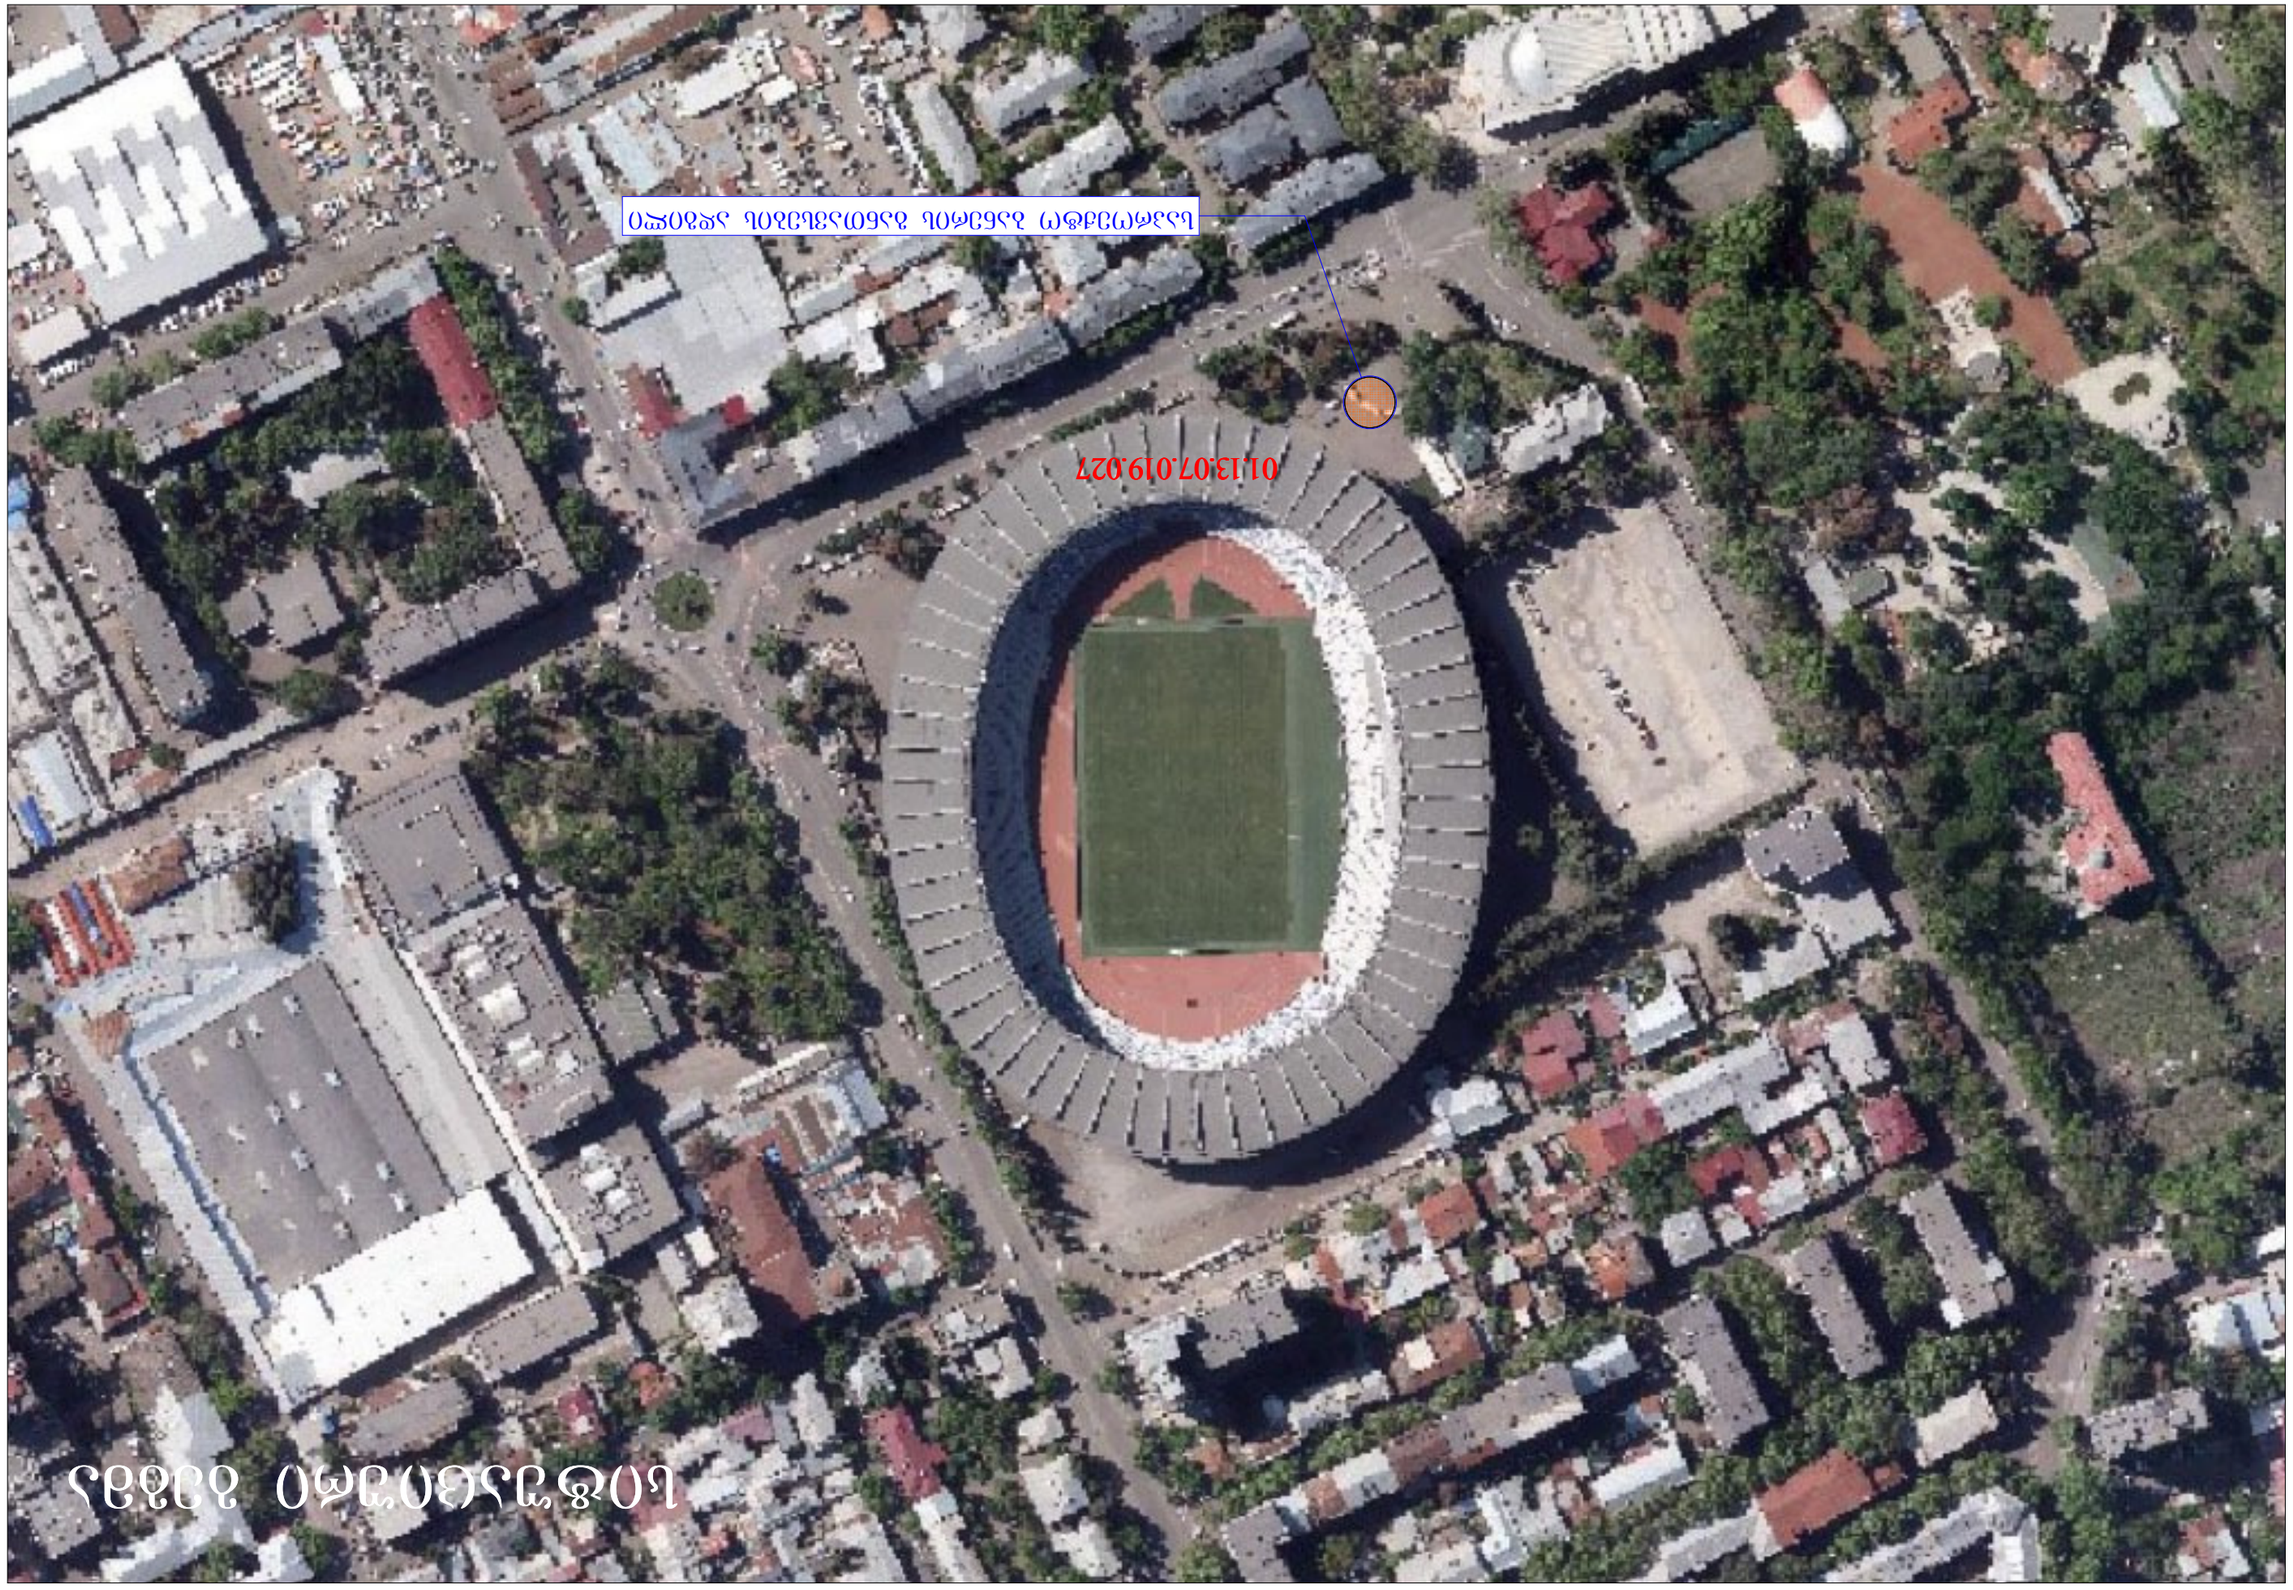

ՀԱՅԱՍՏԱՆԻ ՀԱՆՐԱՊԵՏՈՒԹՅՈՒՆ

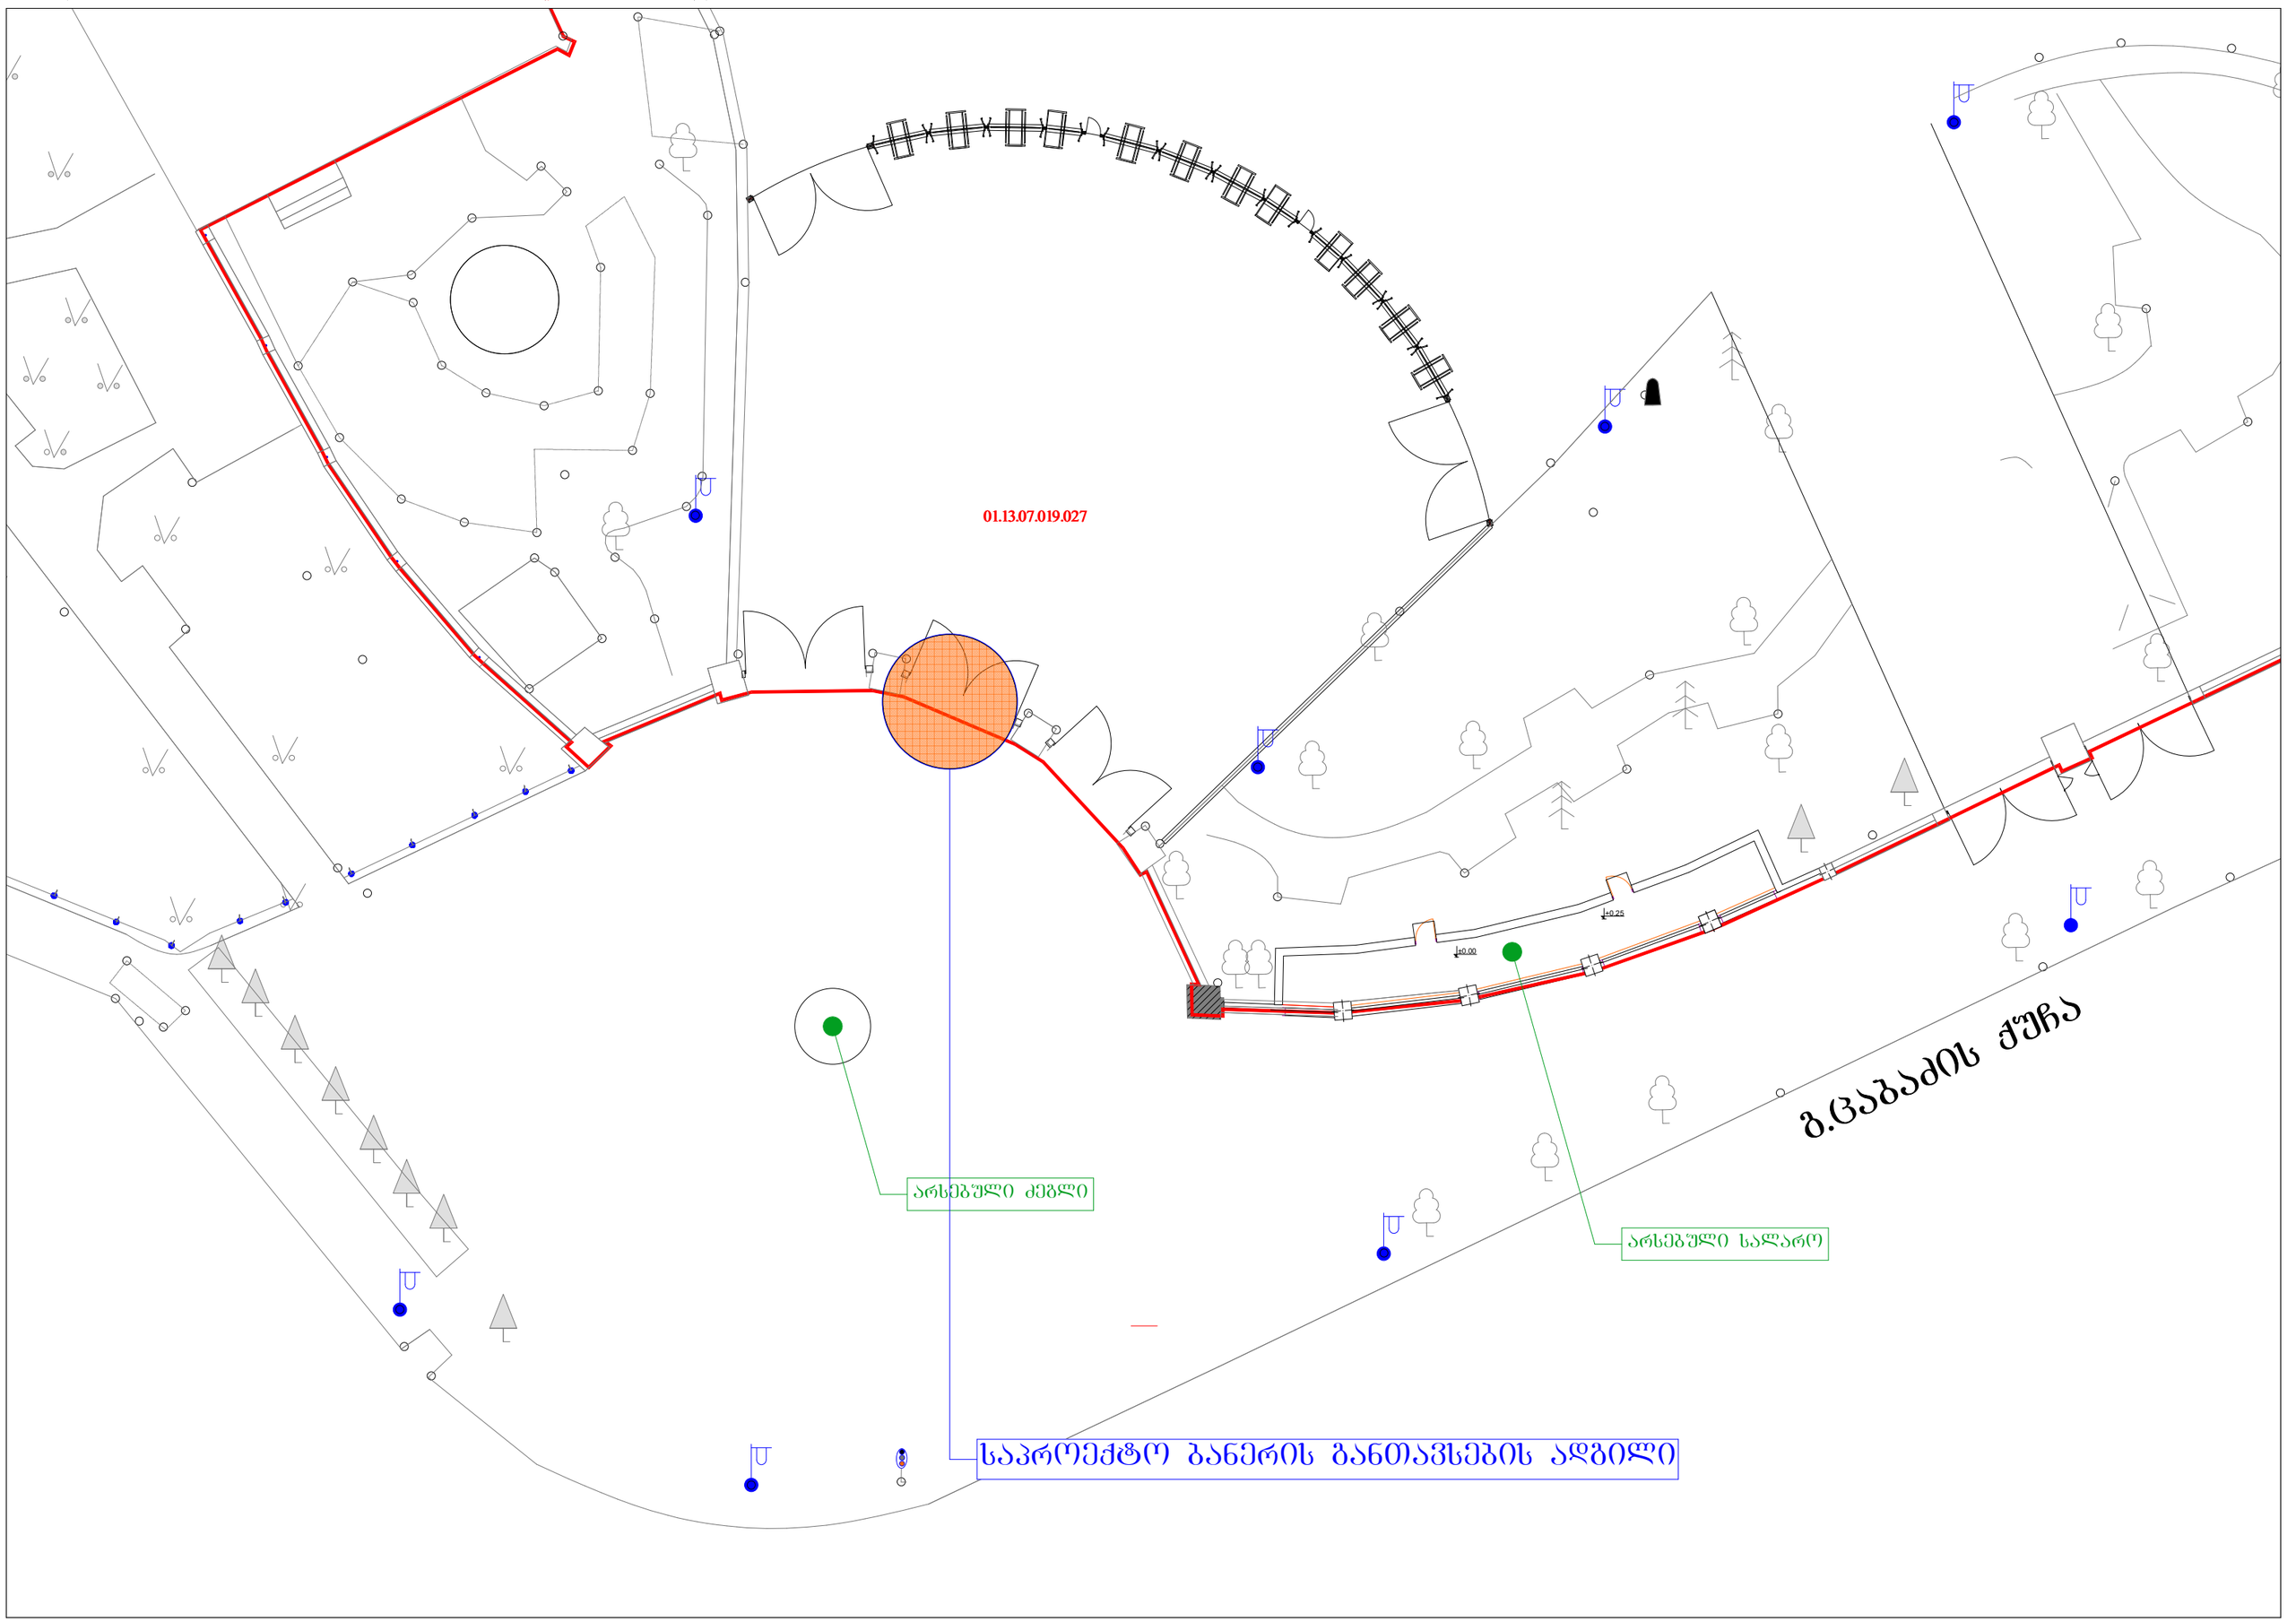
01.13.07.019.027
არსებული ძეგლი
საპროექტო ბანერის განთავსების ადგილი
არსებული სალარო
გ.ცაბაძის ქუჩა



ფოტო მონტაჟი