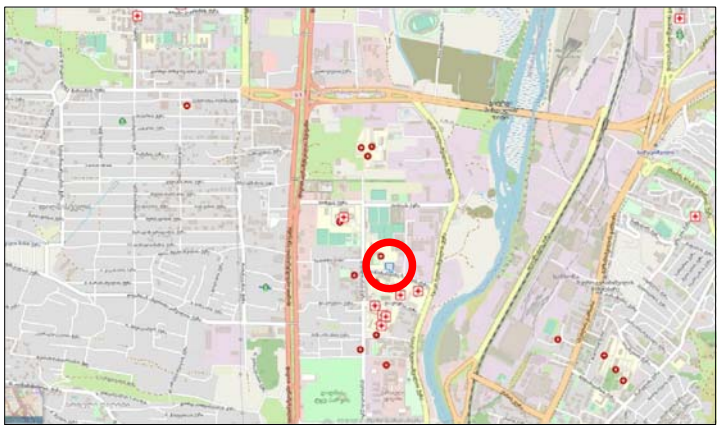

საქართველო

ქ. თბილისი, კონსტანტინე ჩაჩავას ქ. №2

ს/კ 01.13.02.004.062

მესაკუთრე: შპს "ასტრა პარკი" (202339497)

3000 კვ.მ. არასასოფლო-სამეურნეო დანიშნულების მიწის ნაკვეთის

გეგმა

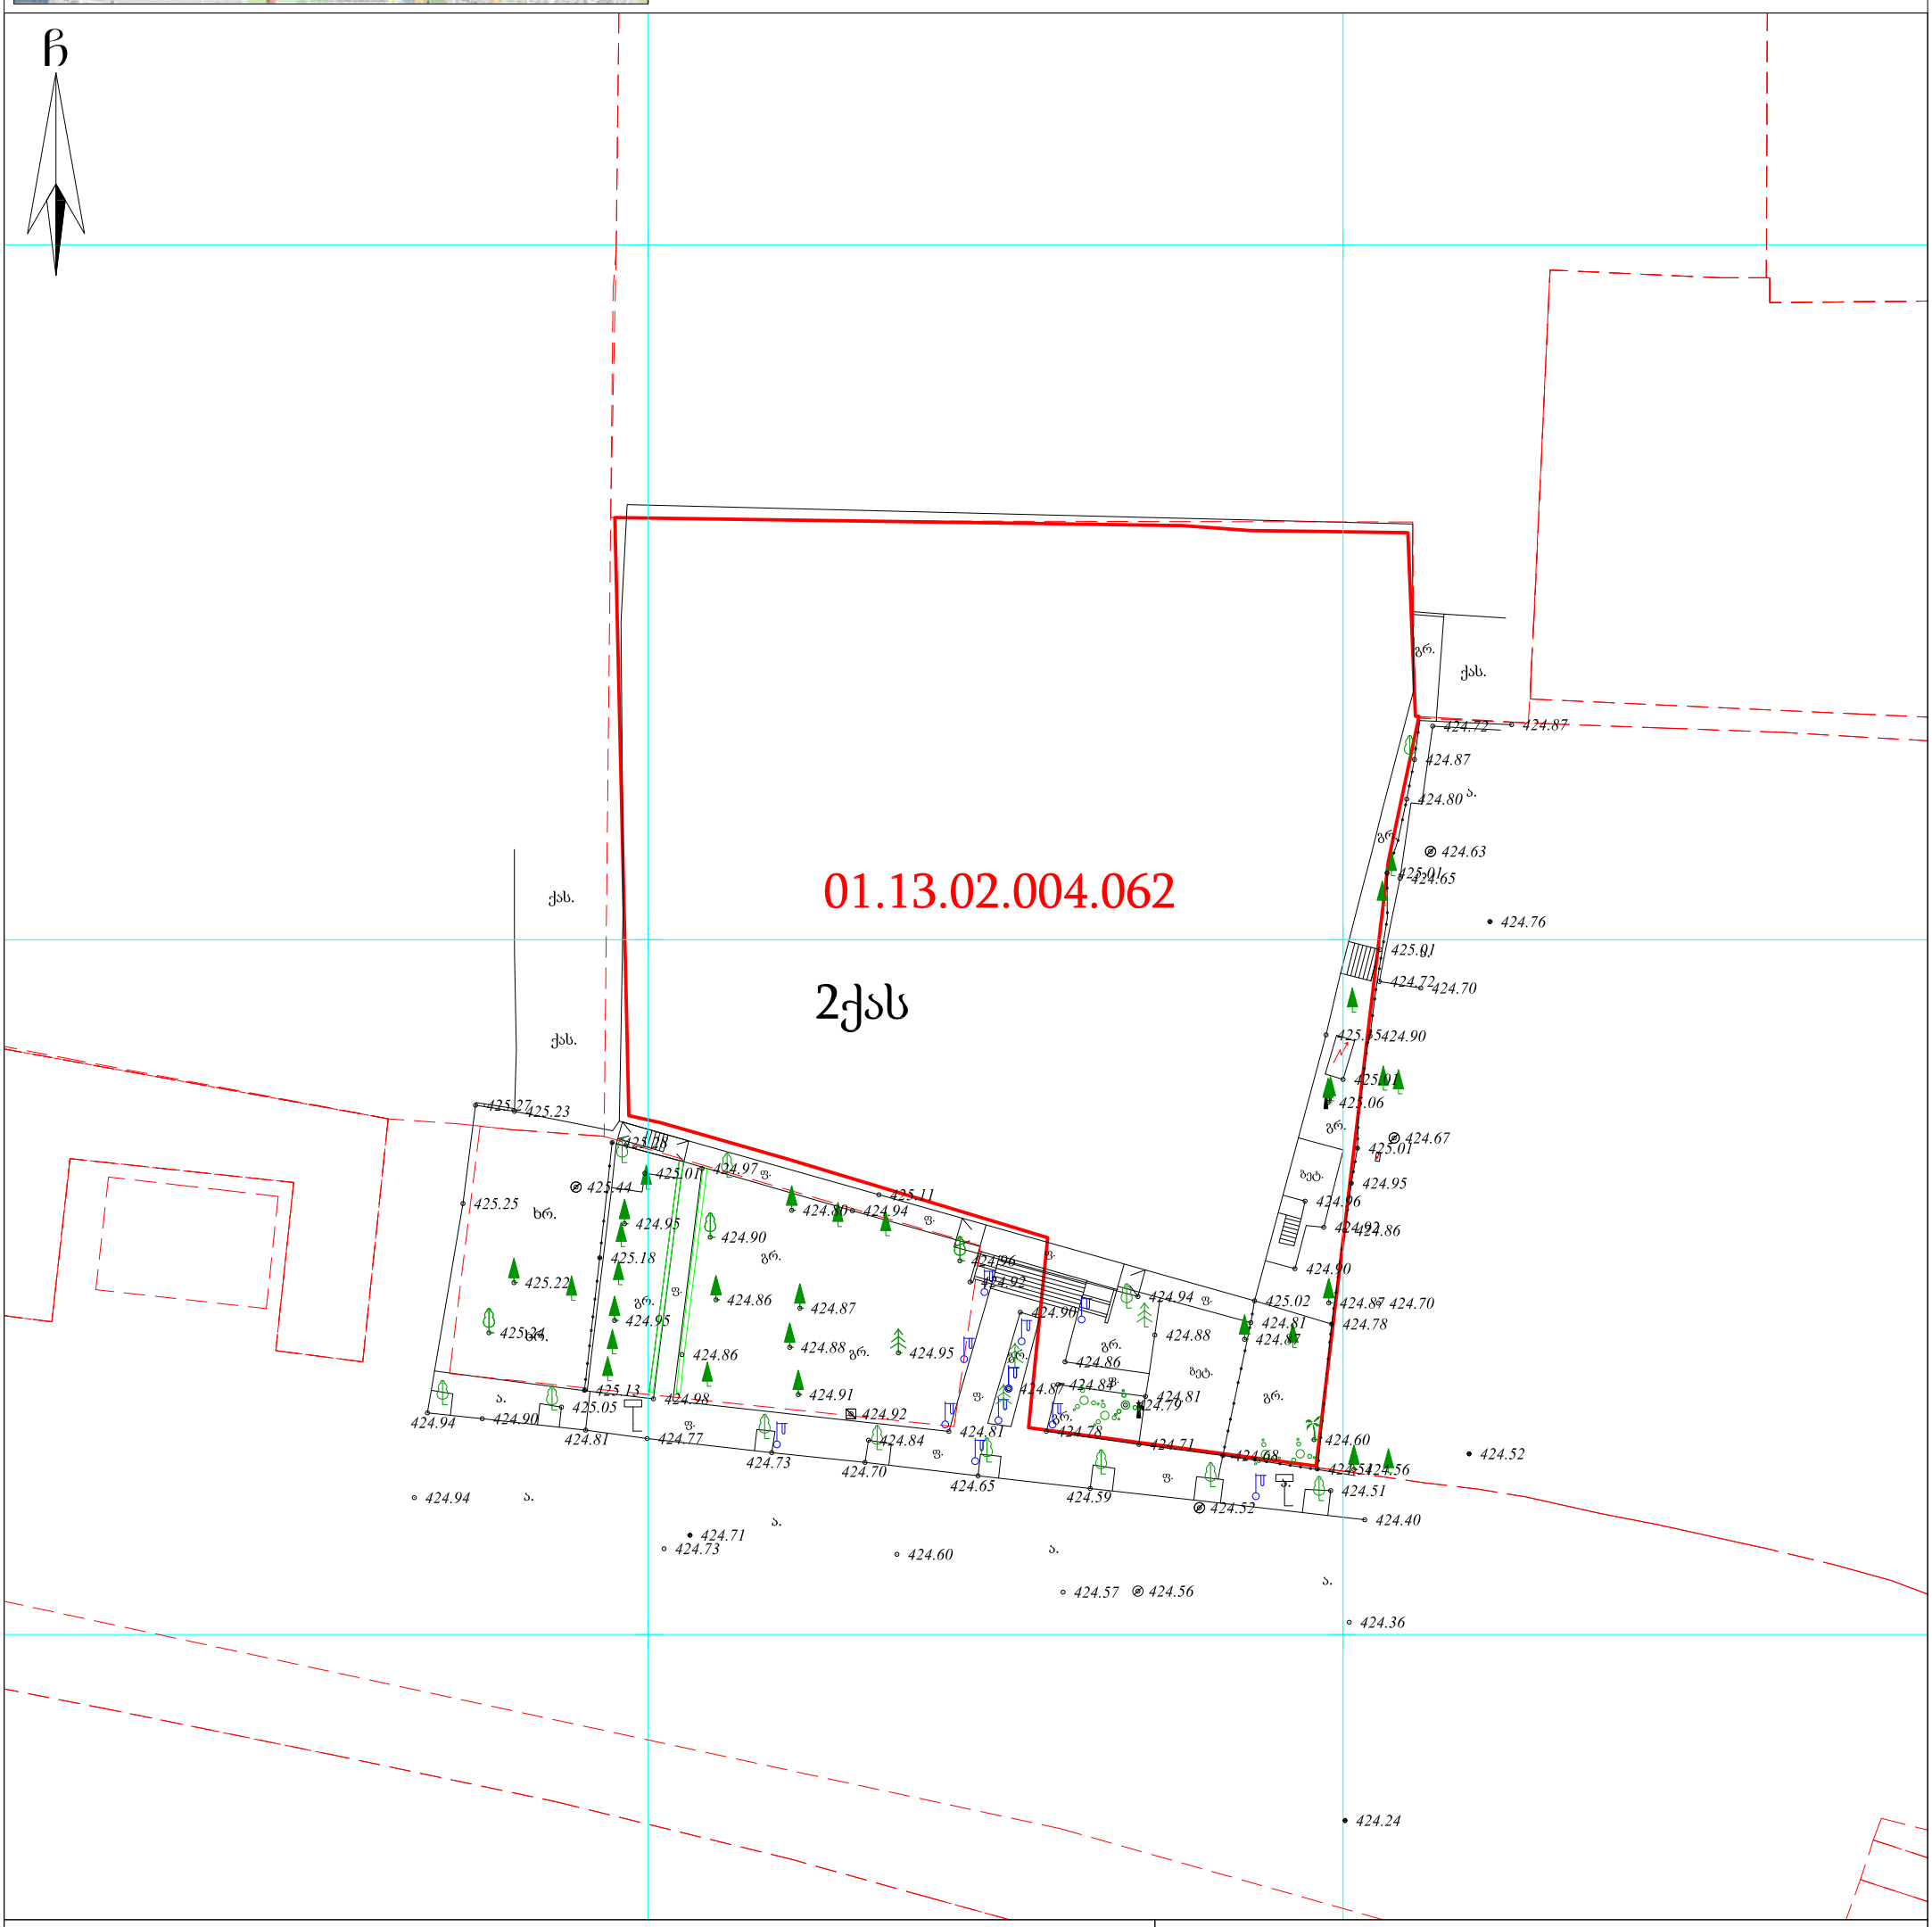

პირობითი აღნიშვნები

WGS 1984 -ის კოორდინატთა სისტემის UTMპროექცია

ძს	საცხ. შენობა		ხის ღობე	ტ	წყალგაყვანილობა
ძა	არასაცხ. შენობა		ღობე	გ	გაზი
	ფარდული		ქვის კედელი	კ	კანალიზაცია
	მშენებარე შენობა		კედელი	სან	სანიაღვრე
	სატრანსფორ.		ფლატე	კშ	კავშირგაბმულობა
	ჯიხური		რკინიგზა		ელ. ქსელები
	ხეები		სამეთვალყურეო ჭები	თშ	გათბობა
	გარე განათება		ელ. გადამცემი ხაზი		

შენიშვნა: მიწის სამუშაოების შესრულებისას შეატყობინეთ კომუნიკაციის წარმომადგენლებს

შპს " აერ ქონსალტინგ"

ltd "AR consulting"

ქ. თბილისი, ბროსეს ქ. №4

5(55)663250

5(99)974595 tamriko.alt@mail.ru

დირექტორი:		გ. ჯანიაშვილი
აზომა:		ვლ. ალექსანდროვი
დახაზა:		თ. ალთუნაშვილი
დამკვეთი:		
მასშტაბი: 1:500		16.08.2021წ.

tWelo lvl /nrqvwdqwlqh FdFdydv txFd & 5 -v2n 3$1$6B5B37B)5,

jhgjhjpd

s/k 01.13.02.004.062

mesakuTre: Sps "astra parki" (202339497)

jhjpd

3000 kv.m. arasasoflo-sameurneo daniSnulebis miwis nakveTis

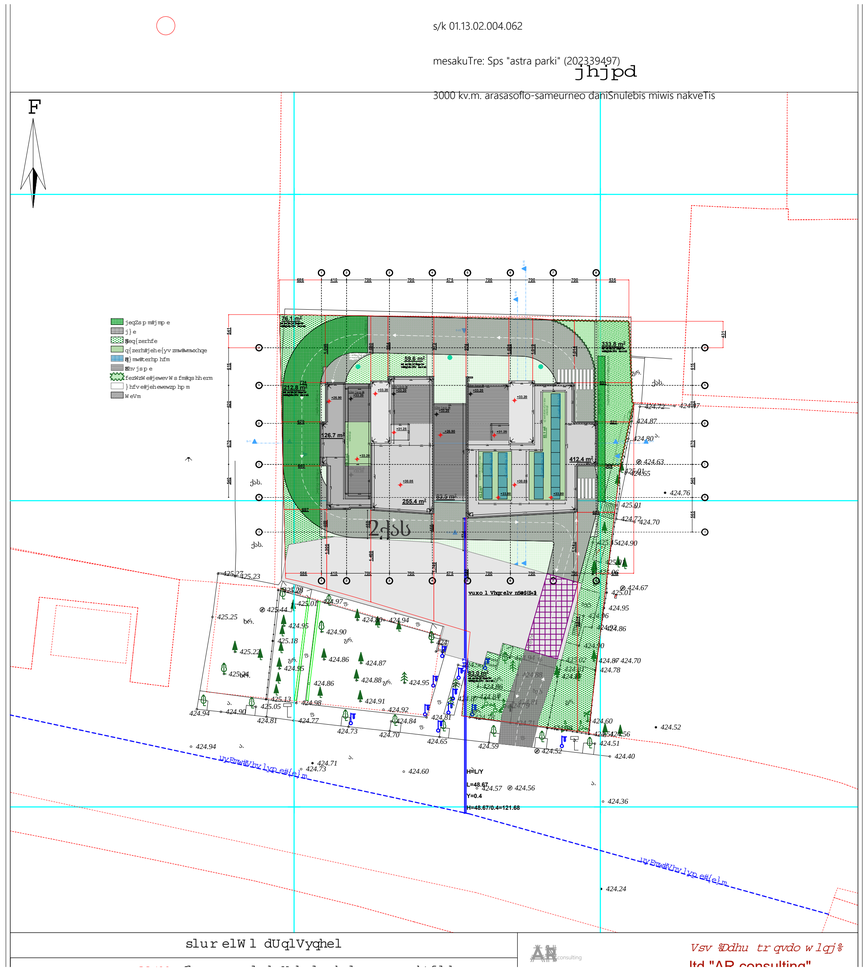

slurelWl dUqlVyqhel

Vsv %Ddhu trqvdowlqj%
ltd "AR consulting"

Vsv %Ddhu trqvdowlqj%

L.T.D. "AR consulting"

+737(+36++,

Wdqdpghered	jydul	{ho przhud
dutlwhtwrul	j1mdqldVylol	
gluhtwrul	j1mdqldVylol	
gdpnyhWl	Vsv %dvwud sdunl% +53566<7<:,	
WdulUl	$513)15355	