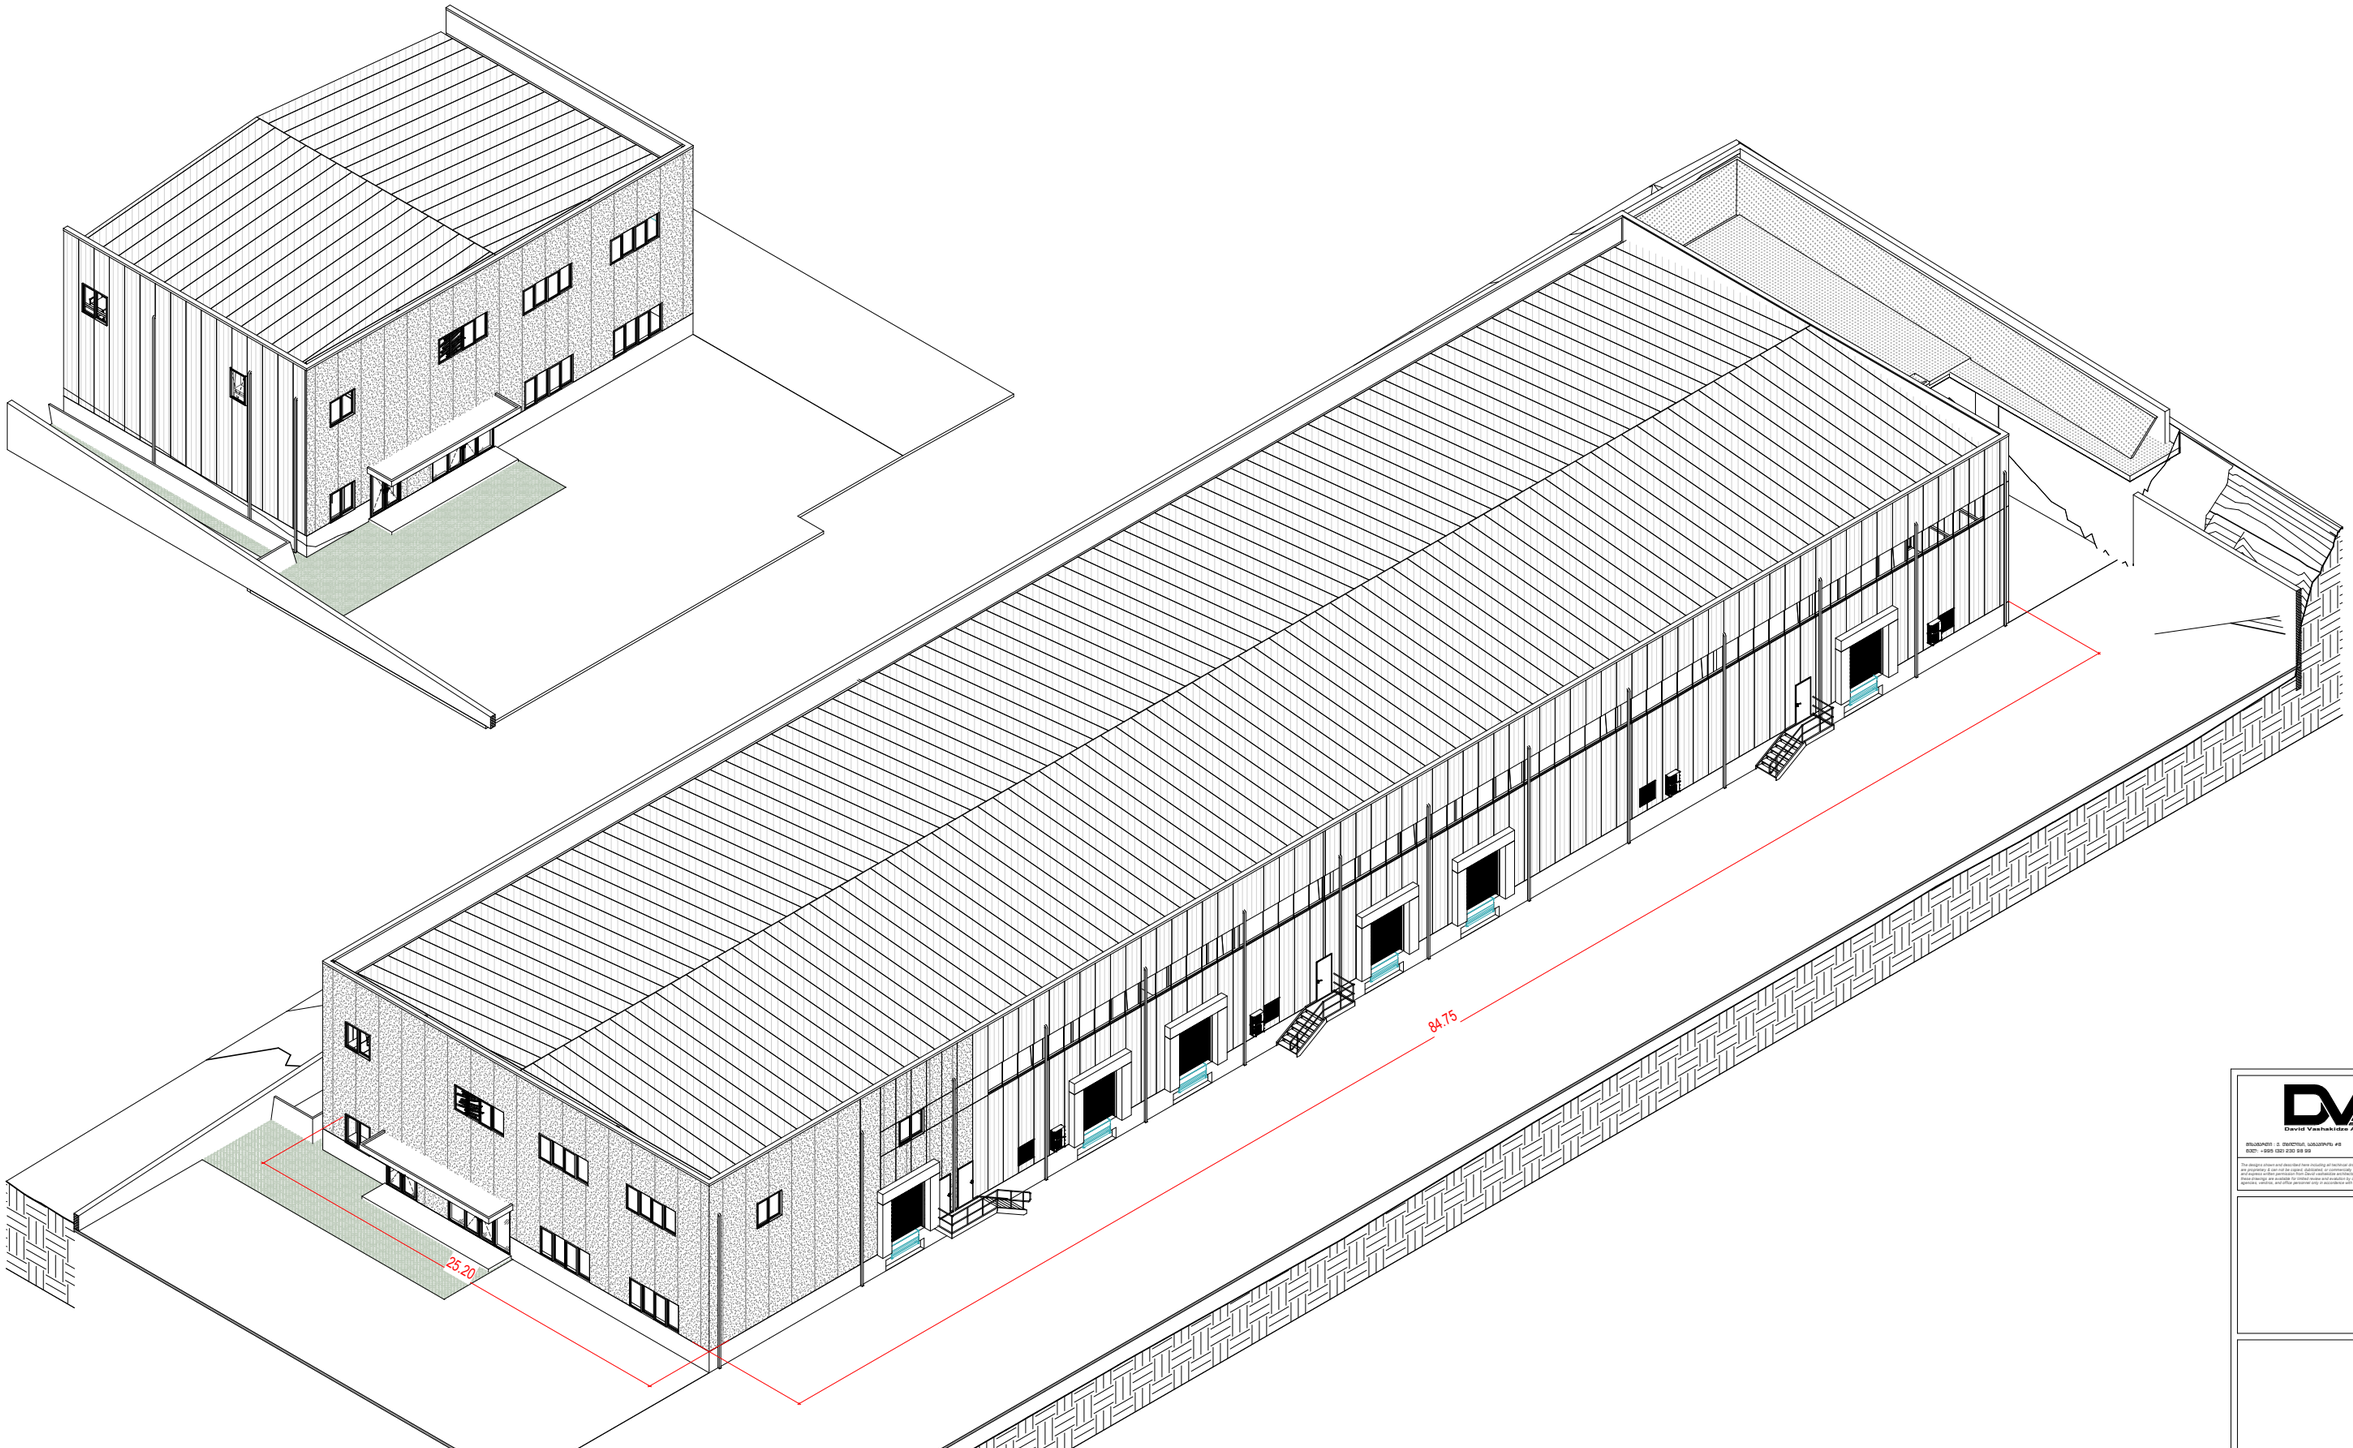

David Vashakidze Architects

მისამართი: ქ. თბილისი, სამებიოლი #8
ნომ: +995 (32) 230 58 99

E-mail : Dvastudio1@gmail.com
FB: FB.COM/DVASTUDIO

The designs shown and described here including all technical drawings, graphic representation & models thereof, are proprietary & can not be copied, distributed, or commercially exploited in whole or in part without the use and express written permission from David vashakidze architects, Inc.
Electronic drawings are provided for initial review and evaluation by clients, consultants,contractors, government agencies, vendors, and other personnel only in accordance with this notice.

სასაწყობე შენობა

მისამართი : ქალაქი თბილისი, დავით აღმაშენებლის ხეივანი, N 238
ს.კ. 01.72.14.014.052
დამკვეთი : შეს "ფაინ ფრი ბრეკ" (404948802)

ფარცლის სახ. : აქსონომეტრიული ხედი 1

პროექტის ნომერი	0020
თარიღი	15/07/2022
მთ. არქიტექტორი	დ. ვაშაკიძე
არქიტექტორი	დ. ვაშაკიძე
შეამონმა	დ. ვაშაკიძე

B601

მასშტაბი

3/15/2023 5:41:31 PM

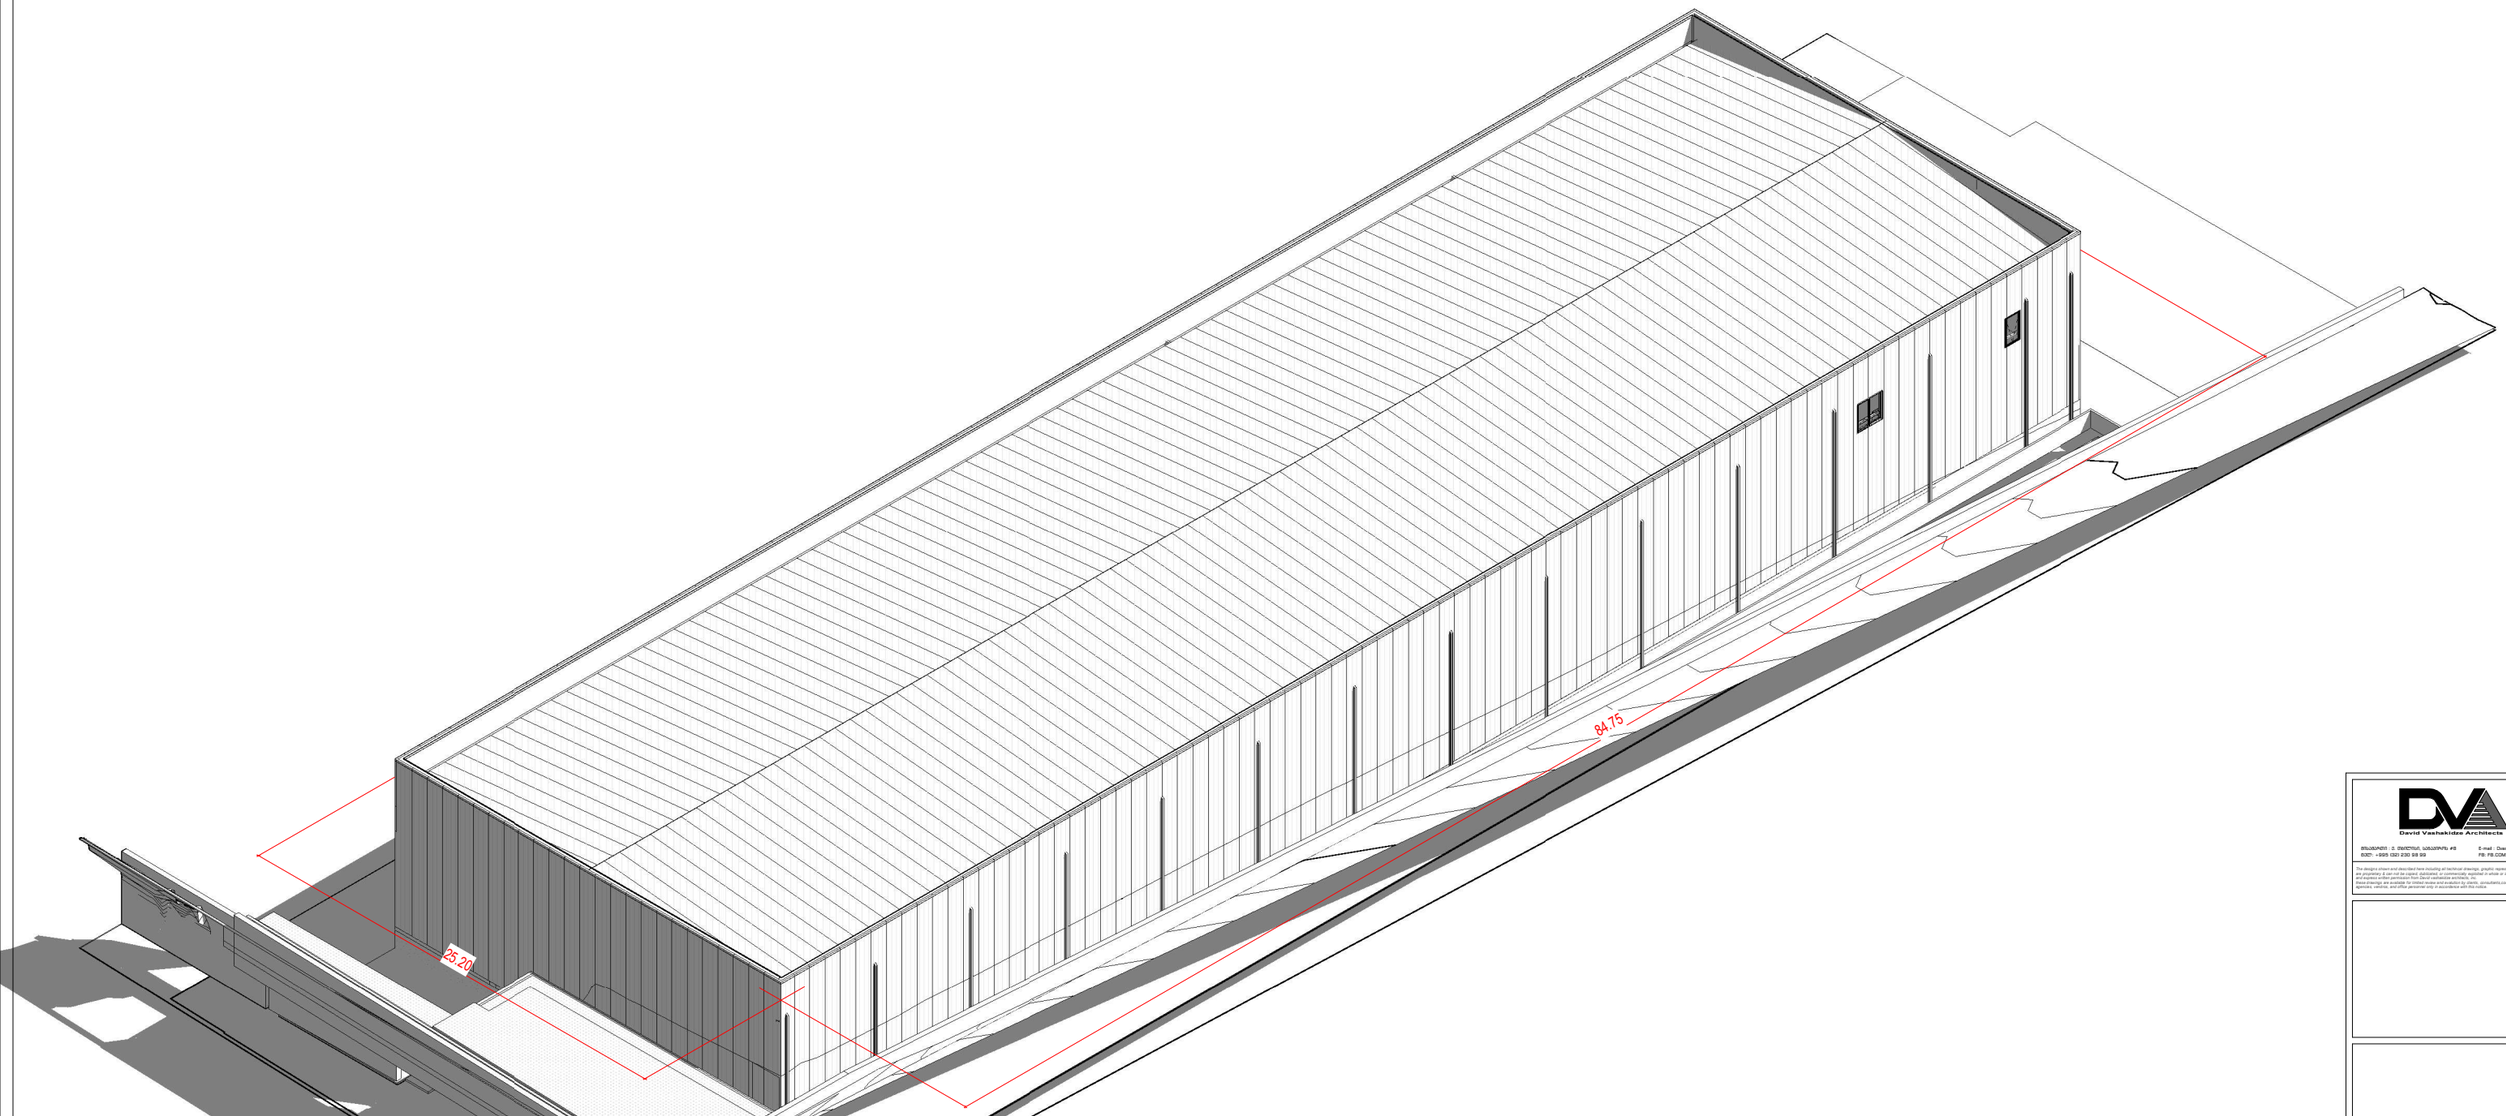

David Vashakidze Architects

მისამართი : ქ. თბილისი, სანაპიროს #8
ნომ: +995 (32) 230 99 99
E-mail : Dwaticado1@gmail.com
FB: FB.COM/DVASTUDIO

The designs shown and described here including all technical drawings, graphic representation & models thereof, are proprietary & can not be copied, distributed, or commercially exploited in whole or in part without the sole and expressed written permission from David Vashakidze Architects, Inc.
These drawings are available for limited review and evaluation by clients, consultants,contractors, government agencies, vendors, and office personnel only in accordance with this notice.

სასანყობე შენობა

მისამართი :	ქალაქი თბილისი, ფაქით ალმაგენებლის ხეივანი, N 238 ს.კ. 01.72.14.014.052
დამკვეთი :	მეს "ფაეზ ეროს ბრაკ" (404948802)
ფურცლის სახ. :	აქსონომეტრიული ხედი 2
პროექტის ზომერი	0020
თარიღი	15/07/2022
მთ. არქიტექტორი	დ. ვაშაკიძე
არქიტექტორი	დ. ვაშაკიძე
შეამონმა	დ. ვაშაკიძე
B602	
მასშტაბი	

3/15/2023 5:41:42 PM

ფოტომონტაჟი 1



ფოტომონტაჟი 2

