
-II სართულის გეგმა -6.80 ნიშნულზე

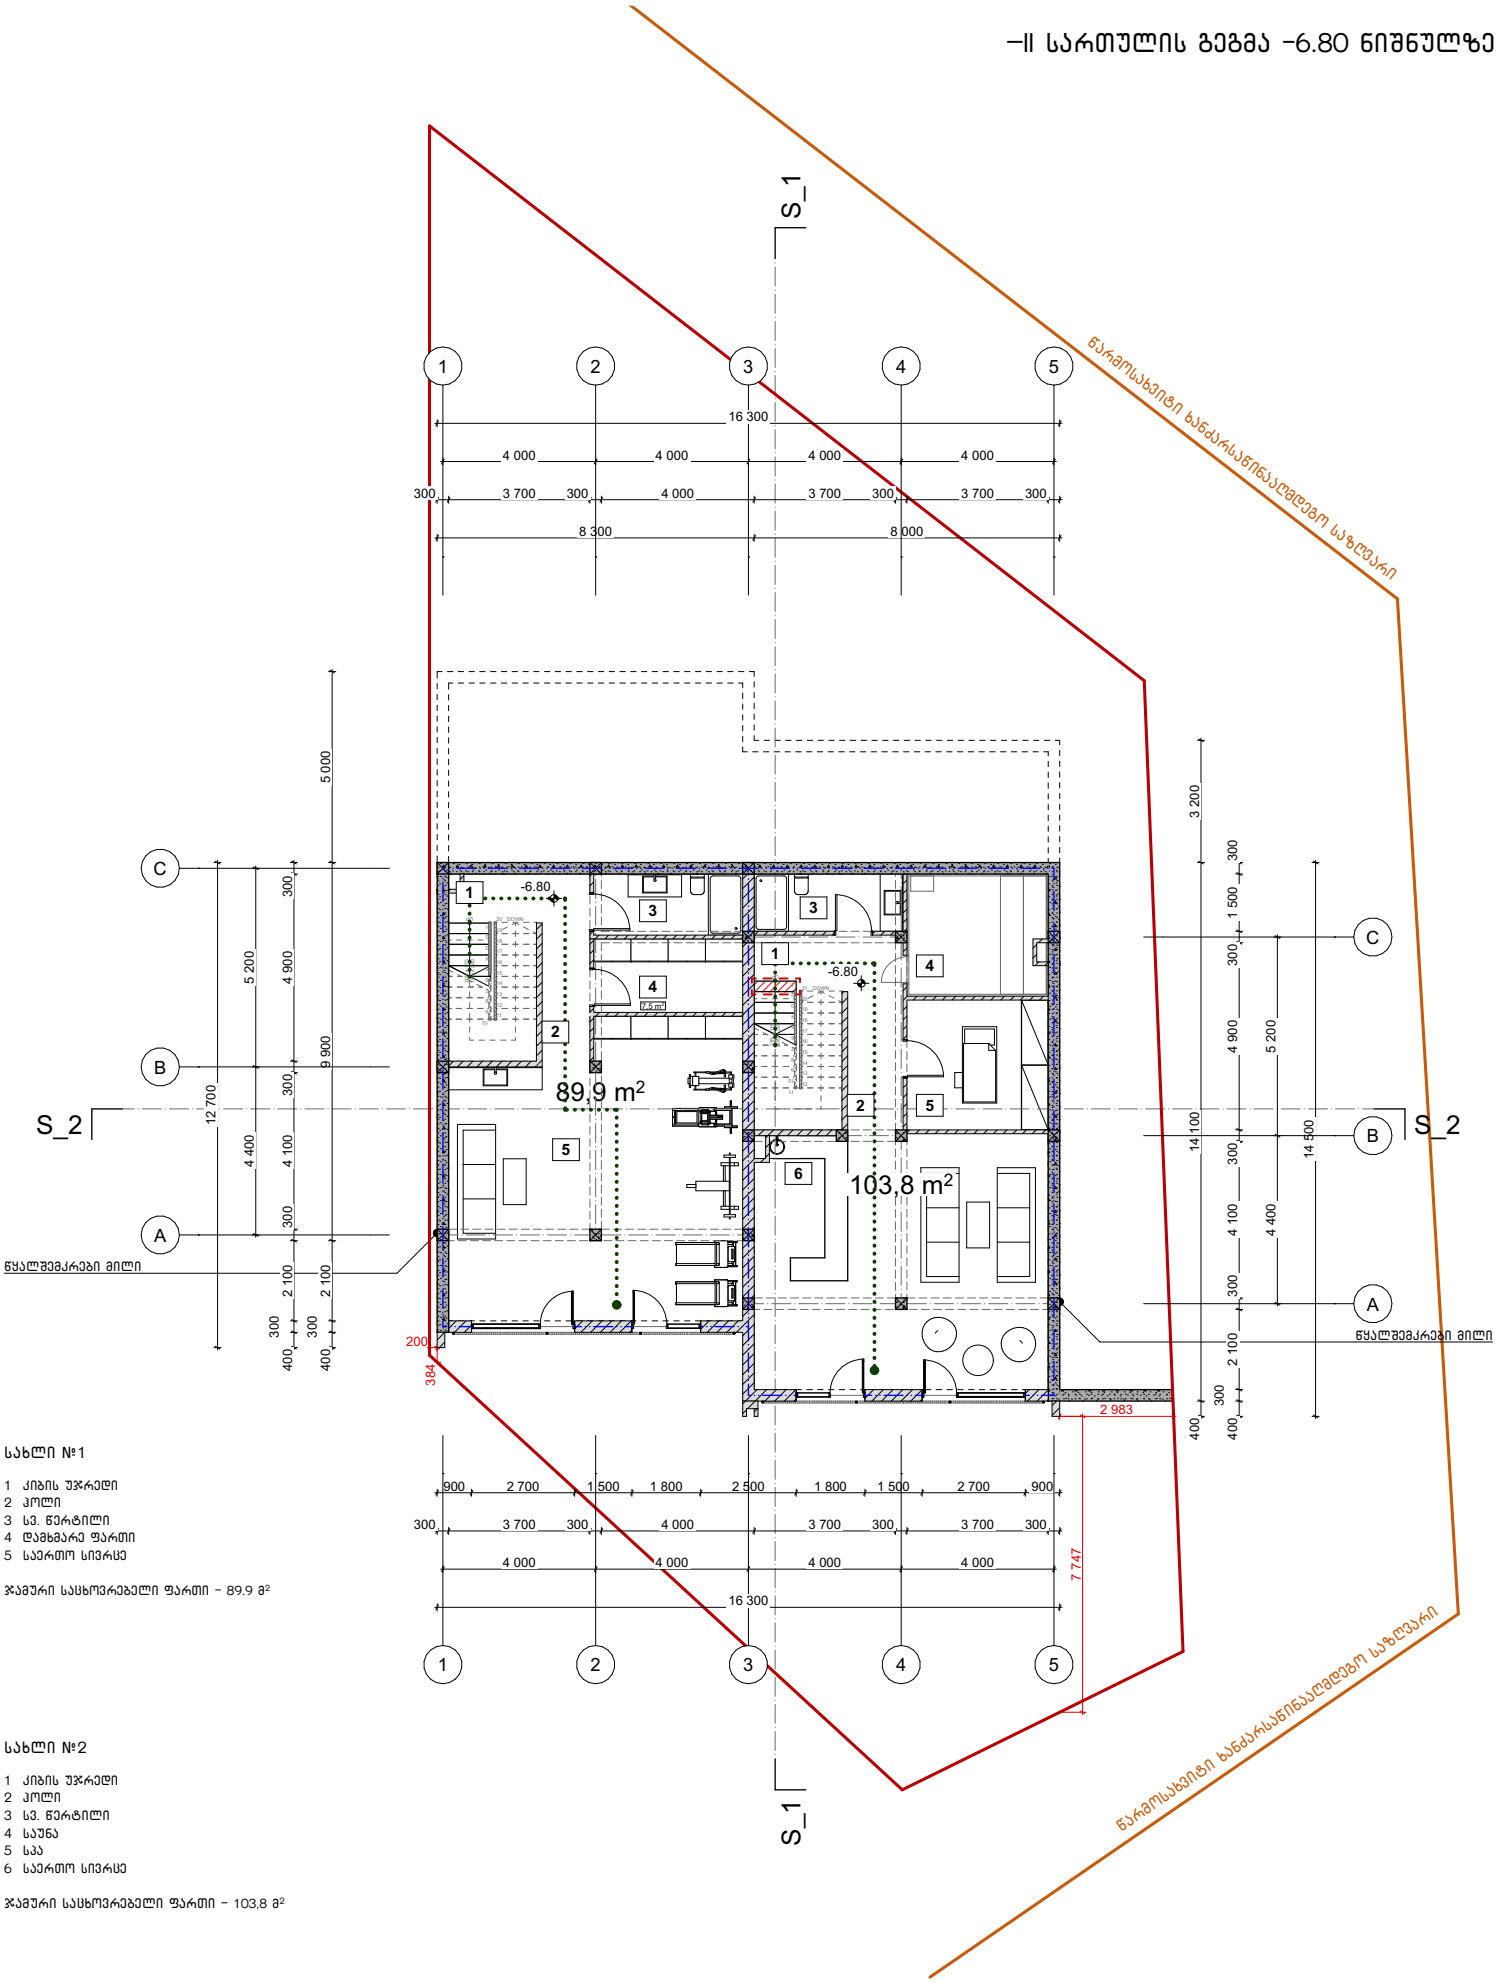

სახლი №1

1 კიბის უჯრედი
2 პოლი
3 სვ. წერტილი
4 დამხმარე ფართი
5 საერთო სივრცე

ჯამური საცხოვრებელი ფართი - 89.9 მ²

სახლი №2


1 კიბის უჯრედი
2 პოლი
3 სვ. წერტილი
4 საუნა
5 სპა
6 საერთო სივრცე

ჯამური საცხოვრებელი ფართი - 103.8 მ²

მისამართი	ქ. თბილისი ინტენსიფიკაციის მიმდებარედ		
საკადასტრო	01.14.16.014.407	არქიტექტორი	ნ. სულხანიშვილი
პროექტის სახელწოდება	ორბინიანი საცხოვრებელი სახლი	თარიღი	მარტი 2021
ნახაზის დასახელება	-II სართულის გეგმა (-6.80)	მასშტაბი	1:100

A 3

I სართულის გეგმა -3.30 ნიშნულზე

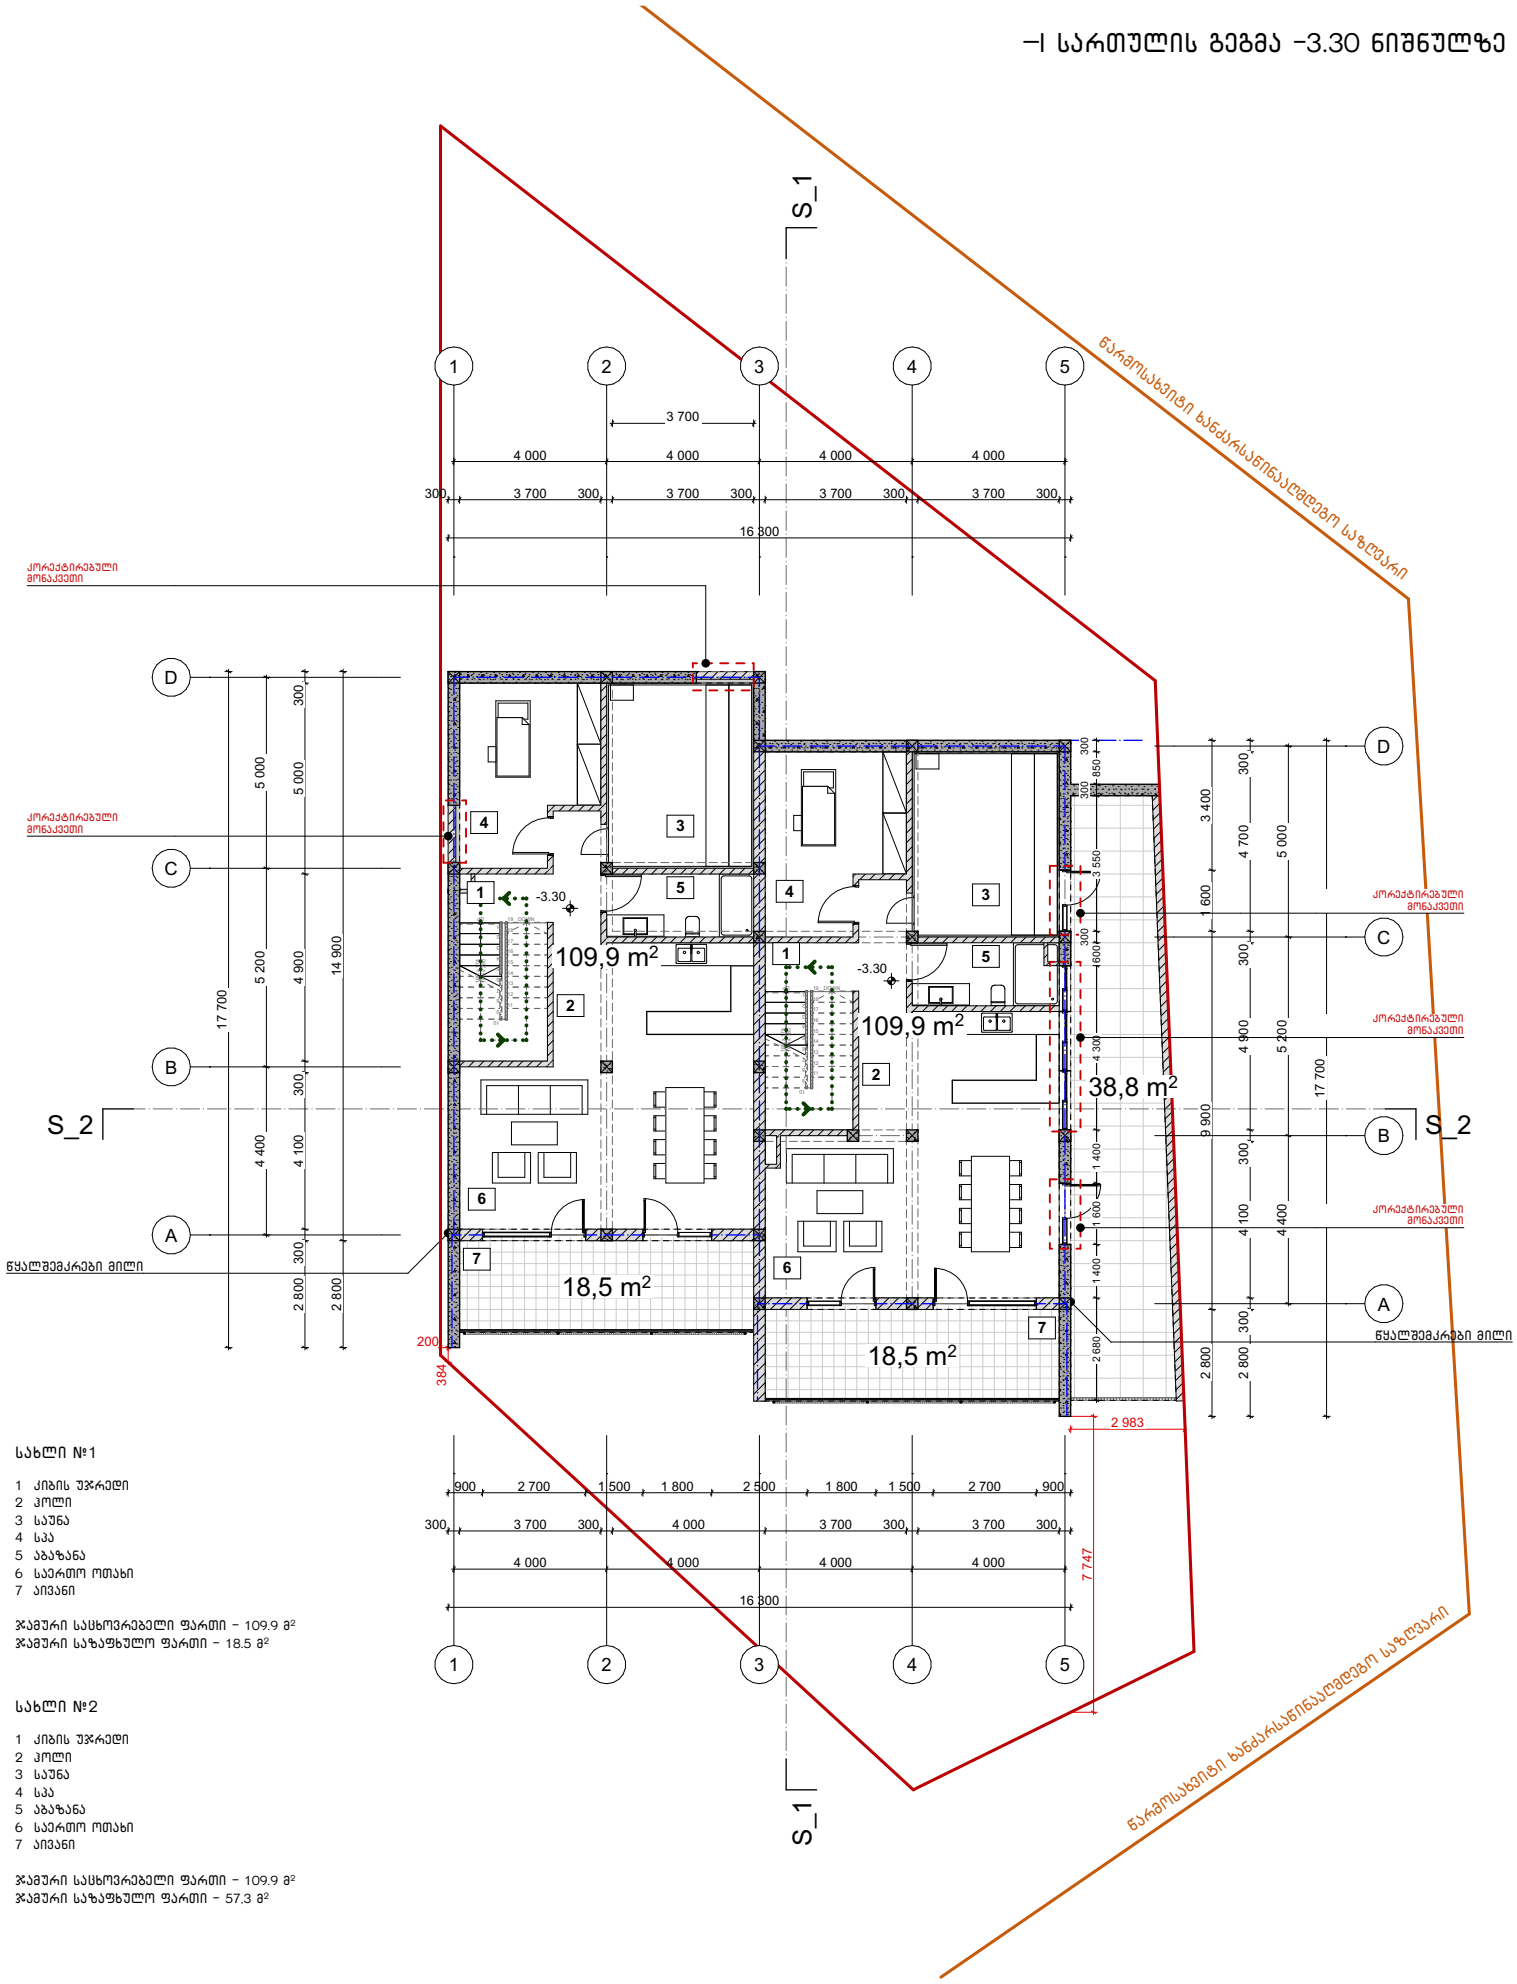

სახლი №1

1 კიბის უჯრედი
2 ჰოლი
3 საუნა
4 სპა
5 აბაზანა
6 საერთო ოთახი
7 აივანი

ჯამური სასიხოვრებელი ფართი – 109.9 მ²
ჯამური საზაფხულო ფართი – 18.5 მ²

სახლი №2


1 კიბის უჯრედი
2 ჰოლი
3 საუნა
4 სპა
5 აბაზანა
6 საერთო ოთახი
7 აივანი

ჯამური სასიხოვრებელი ფართი – 109.9 მ²
ჯამური საზაფხულო ფართი – 57.3 მ²

მისამართი	ქ. თბილისი ინტენსიფიკაციის მიმდებარედ		
საკადასტრო	01.14.16.014.407	არქიტექტორი	ნ. სულხანიშვილი
პროექტის სახელწოდება	ორბინიანი სასიხოვრებელი სახლი	თარიღი	მარტი 2021
ნახაზის დასახელება	I სართულის გეგმა (-3.30)	მასშტაბი	1:100

A 3

I სართულის გეგმა 0.00 ნიშნულზე

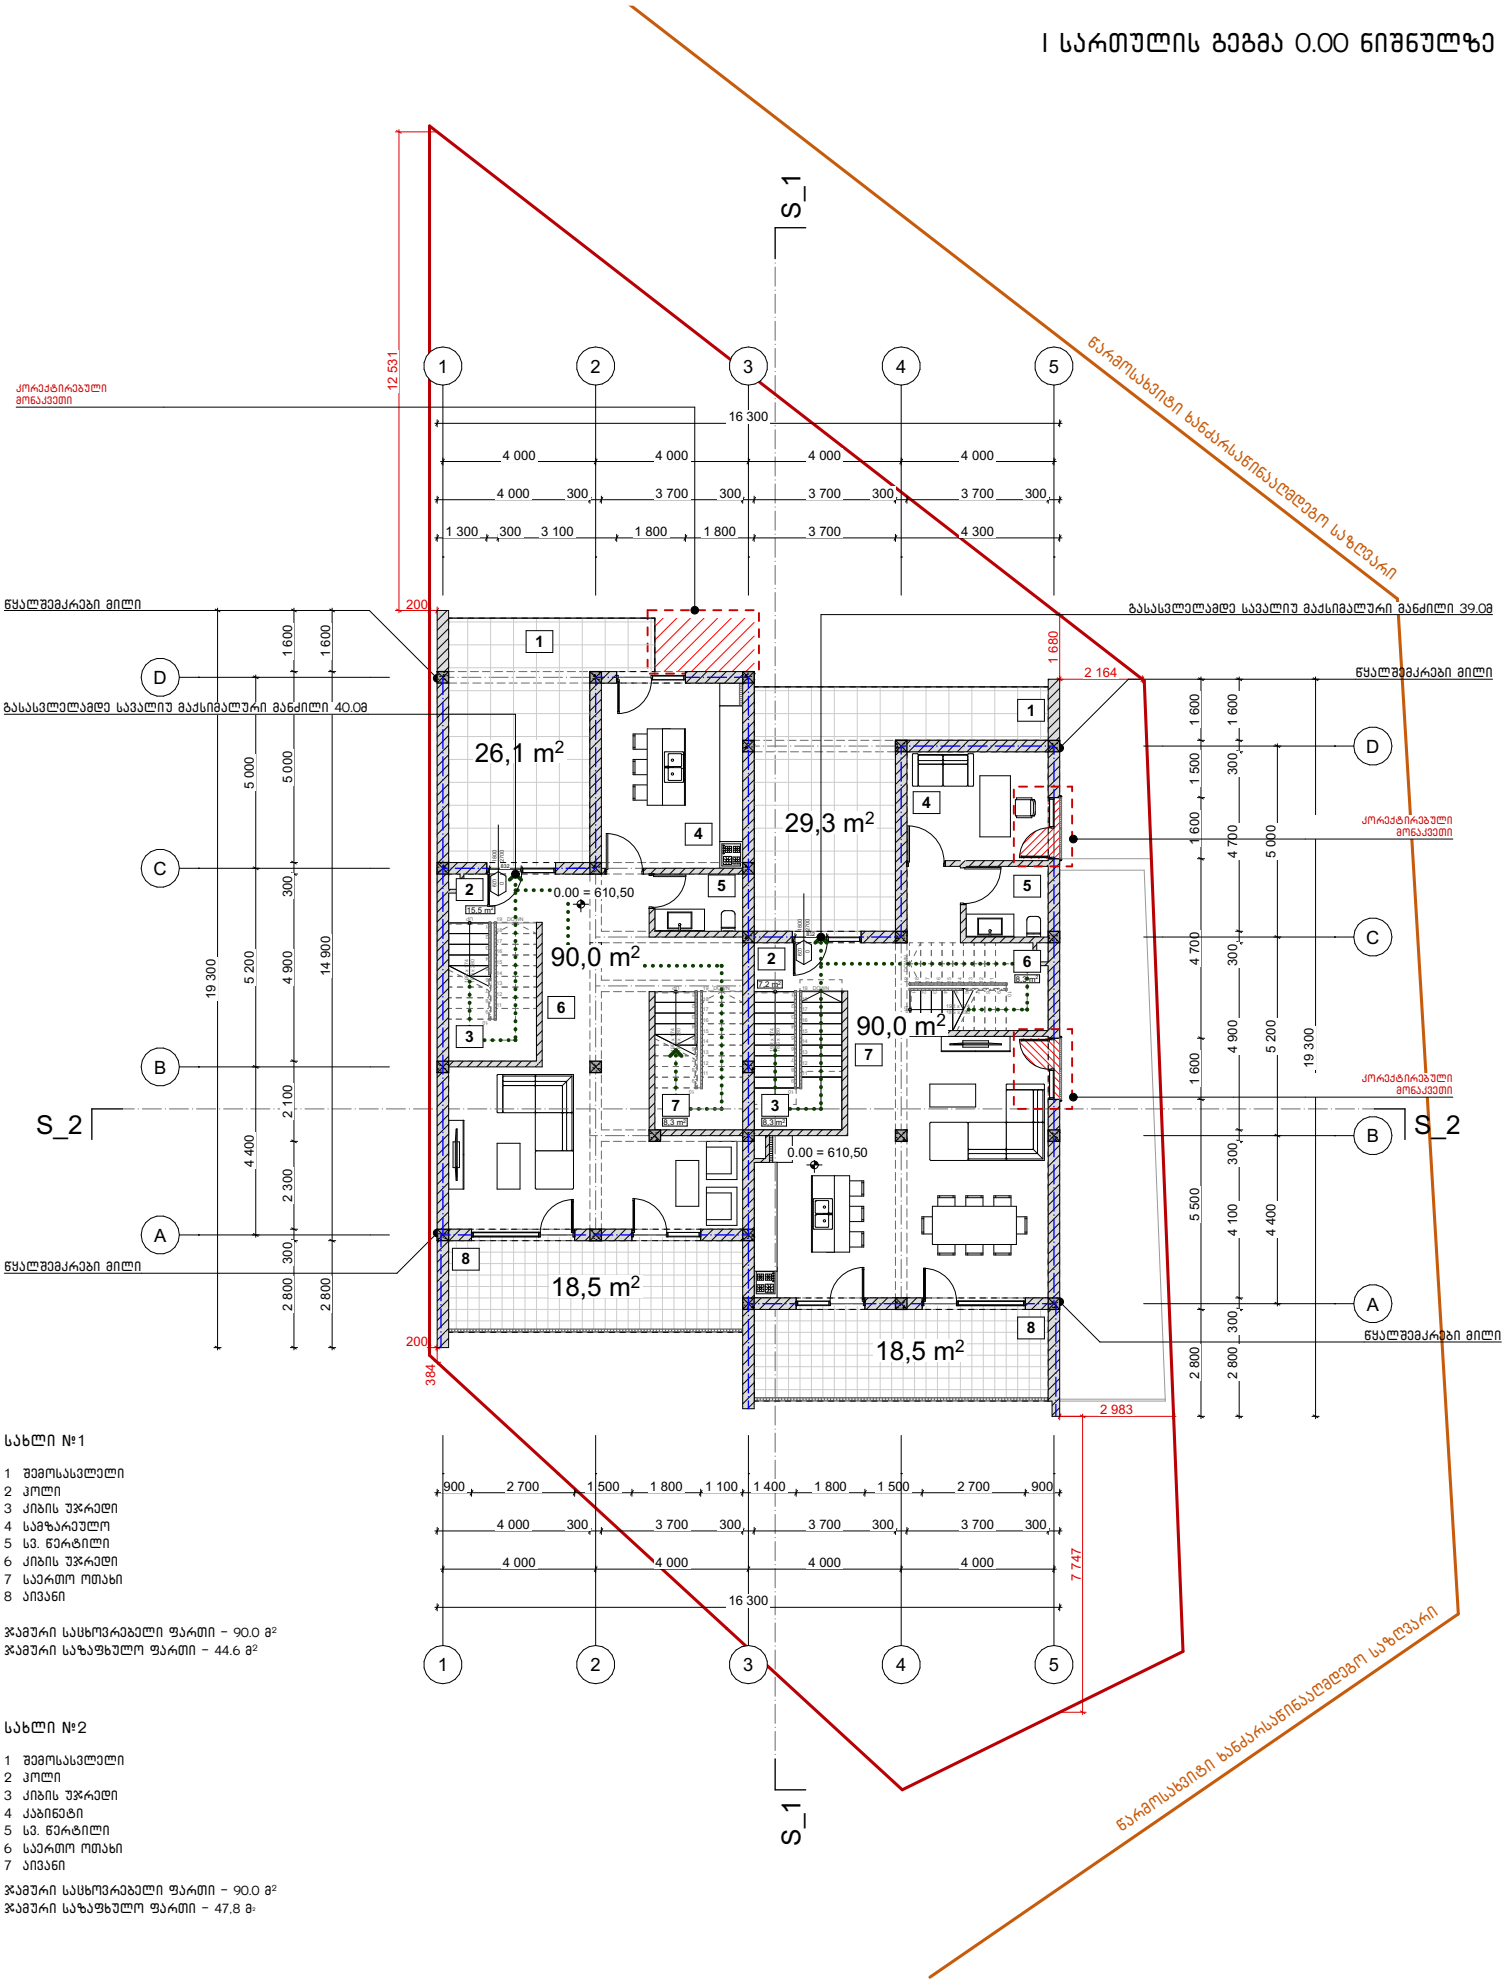

სახლი №1

1 შემოსასვლელი
2 ჰოლი
3 ქიბის უჯრედი
4 სამზარეულო
5 სვ. წერტილი
6 ქიბის უჯრედი
7 საერთო ოთახი
8 აივანი

ჯამური საცხოვრებელი ფართი – 90.0 მ²
ჯამური საზაფხულო ფართი – 44.6 მ²


სახლი №2

1 შემოსასვლელი
2 ჰოლი
3 ქიბის უჯრედი
4 კაბინეტი
5 სვ. წერტილი
6 საერთო ოთახი
7 აივანი

ჯამური საცხოვრებელი ფართი – 90.0 მ²
ჯამური საზაფხულო ფართი – 47.8 მ²

მისამართი	ქ. თბილისი ინტენსიფიკაციის მიმდებარედ		
პროექტის სახელწოდება	ორბინიანი საცხოვრებელი სახლი	არქიტექტორი	ნ. სულხანიშვილი
ნახაზის დასახელება	I სართულის გეგმა (0.00)	თარიღი	მარტი 2021
		მასშტაბი	1:100
საკადასტრო	01.14.16.014.407		A 3

II სართულის გეგმა 3.30 ნიშნულზე

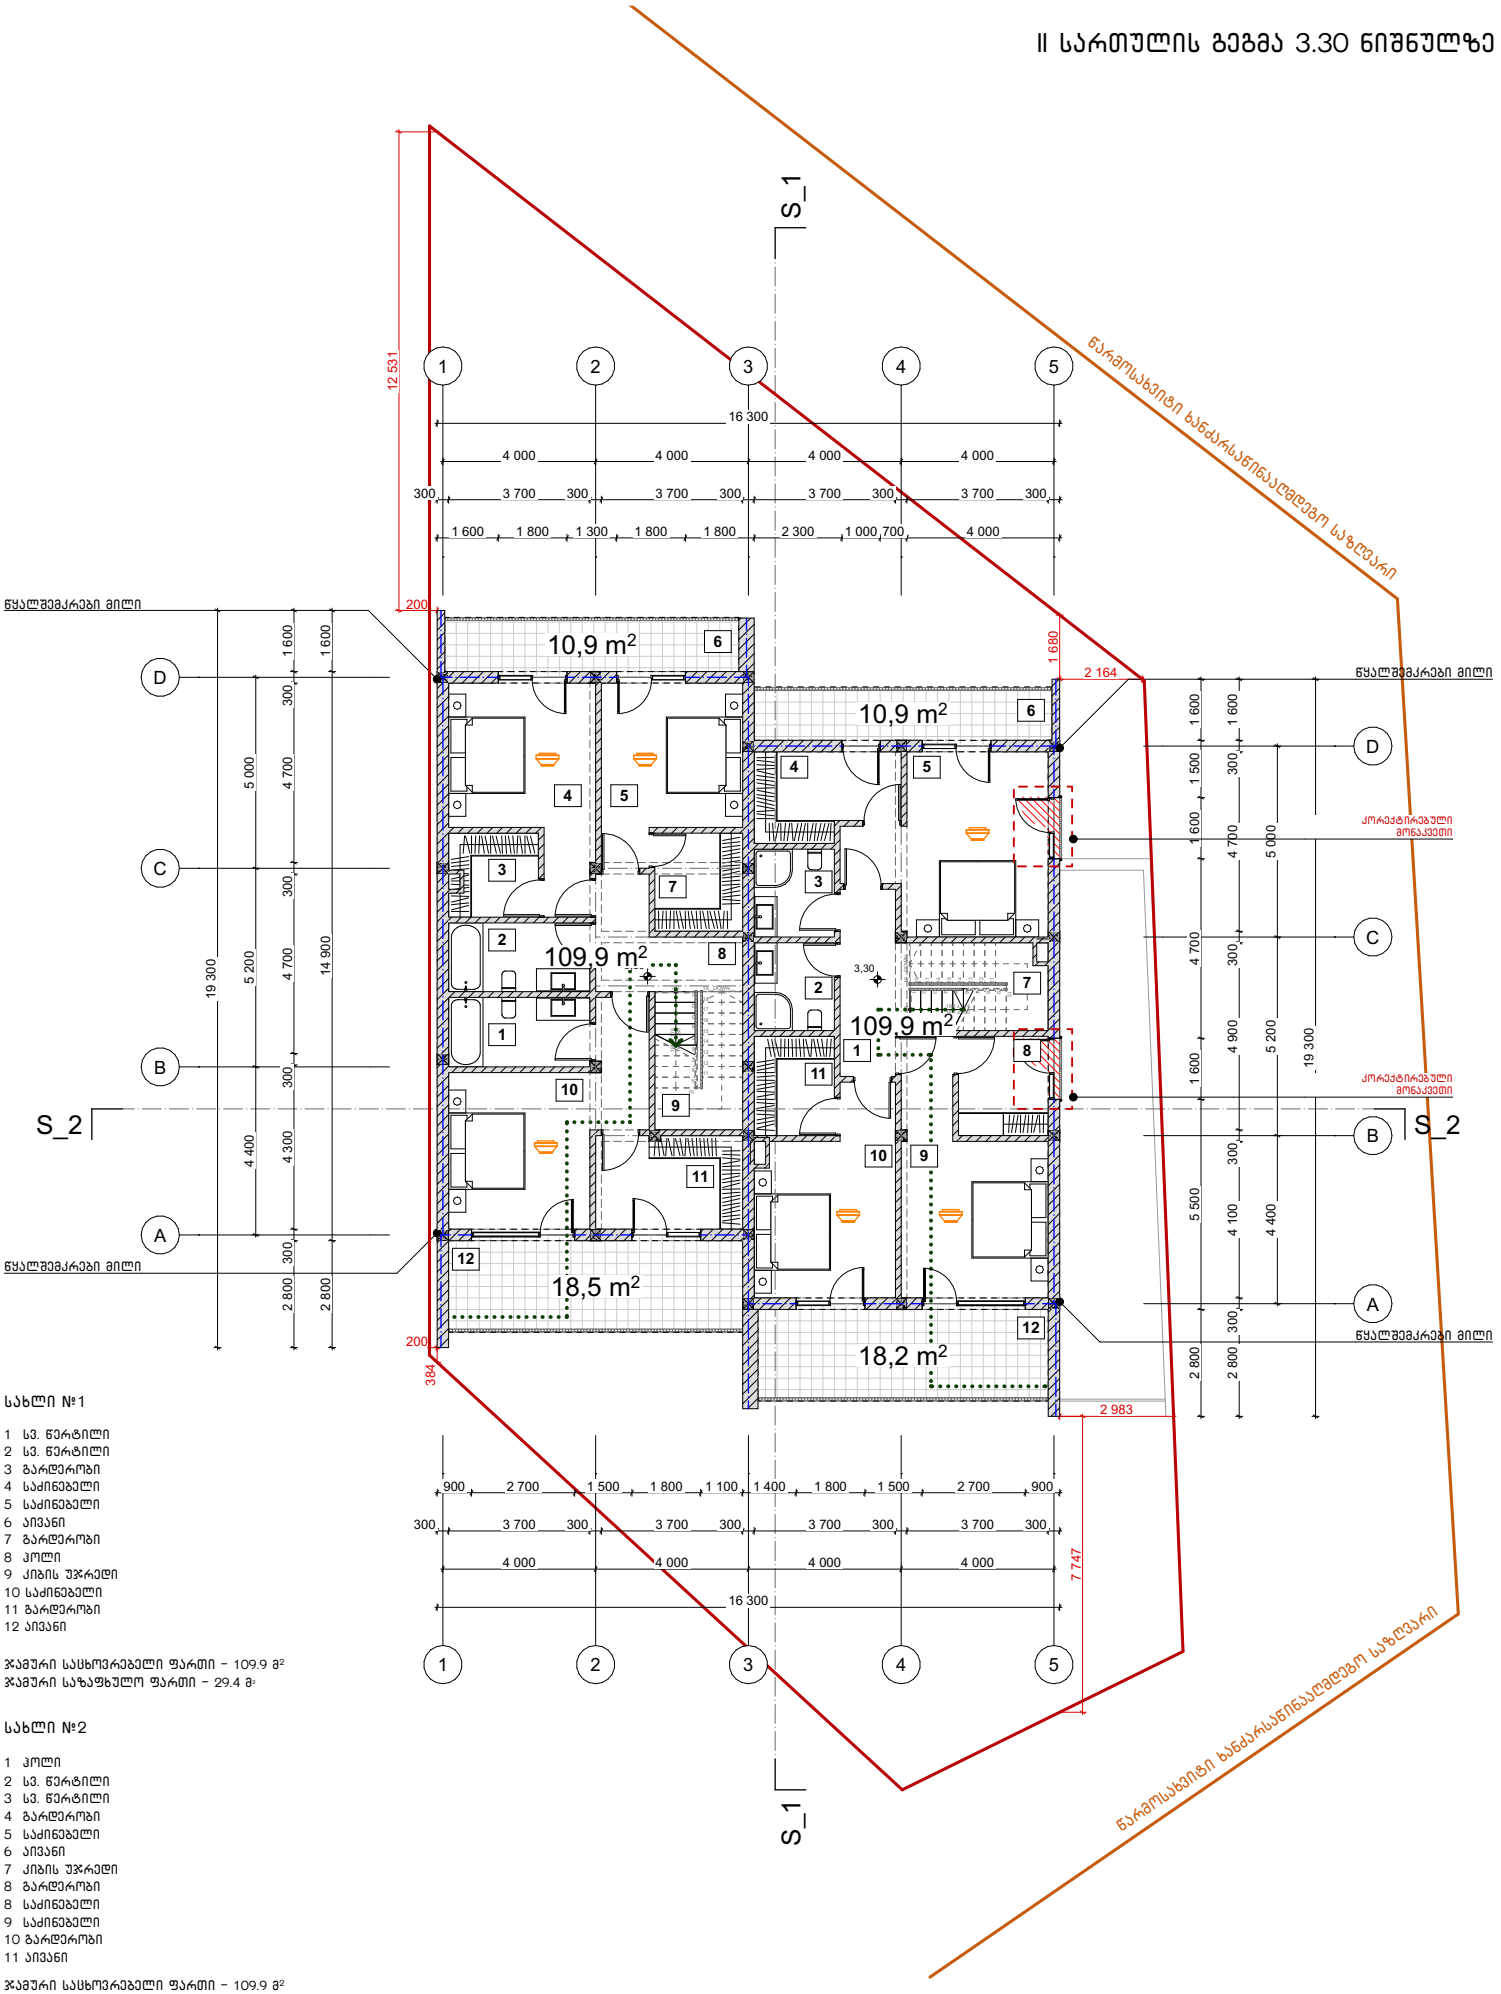

სახლი №1

1 სვ. წერტილი
2 სვ. წერტილი
3 გარდერობი
4 საძინებელი
5 საძინებელი
6 აივანი
7 გარდერობი
8 კოლი
9 ქიბის უჯრედი
10 საძინებელი
11 გარდერობი
12 აივანი

ჯამური საცხოვრებელი ფართი – 109.9 მ²
ჯამური საზაფხულო ფართი – 29.4 მ²


სახლი №2

1 კოლი
2 სვ. წერტილი
3 სვ. წერტილი
4 გარდერობი
5 საძინებელი
6 აივანი
7 ქიბის უჯრედი
8 გარდერობი
8 საძინებელი
9 საძინებელი
10 გარდერობი
11 აივანი

ჯამური საცხოვრებელი ფართი – 109.9 მ²
ჯამური საზაფხულო ფართი – 29.1 მ²

მისამართი	ქ. თბილისი ინტენსიფიკაციის მიმდებარედ		
პროექტის სახელწოდება	ორბინიანი საცხოვრებელი სახლი	არქიტექტორი	ნ. სულხანიშვილი
ნახაზის დასახელება	II სართულის გეგმა (3.30)	თარიღი	მარტი 2021
		მასშტაბი	1:100
საკადასტრო	01.14.16.014.407		A 3

სახურავის გეგმა 6.60 ნიშნულზე

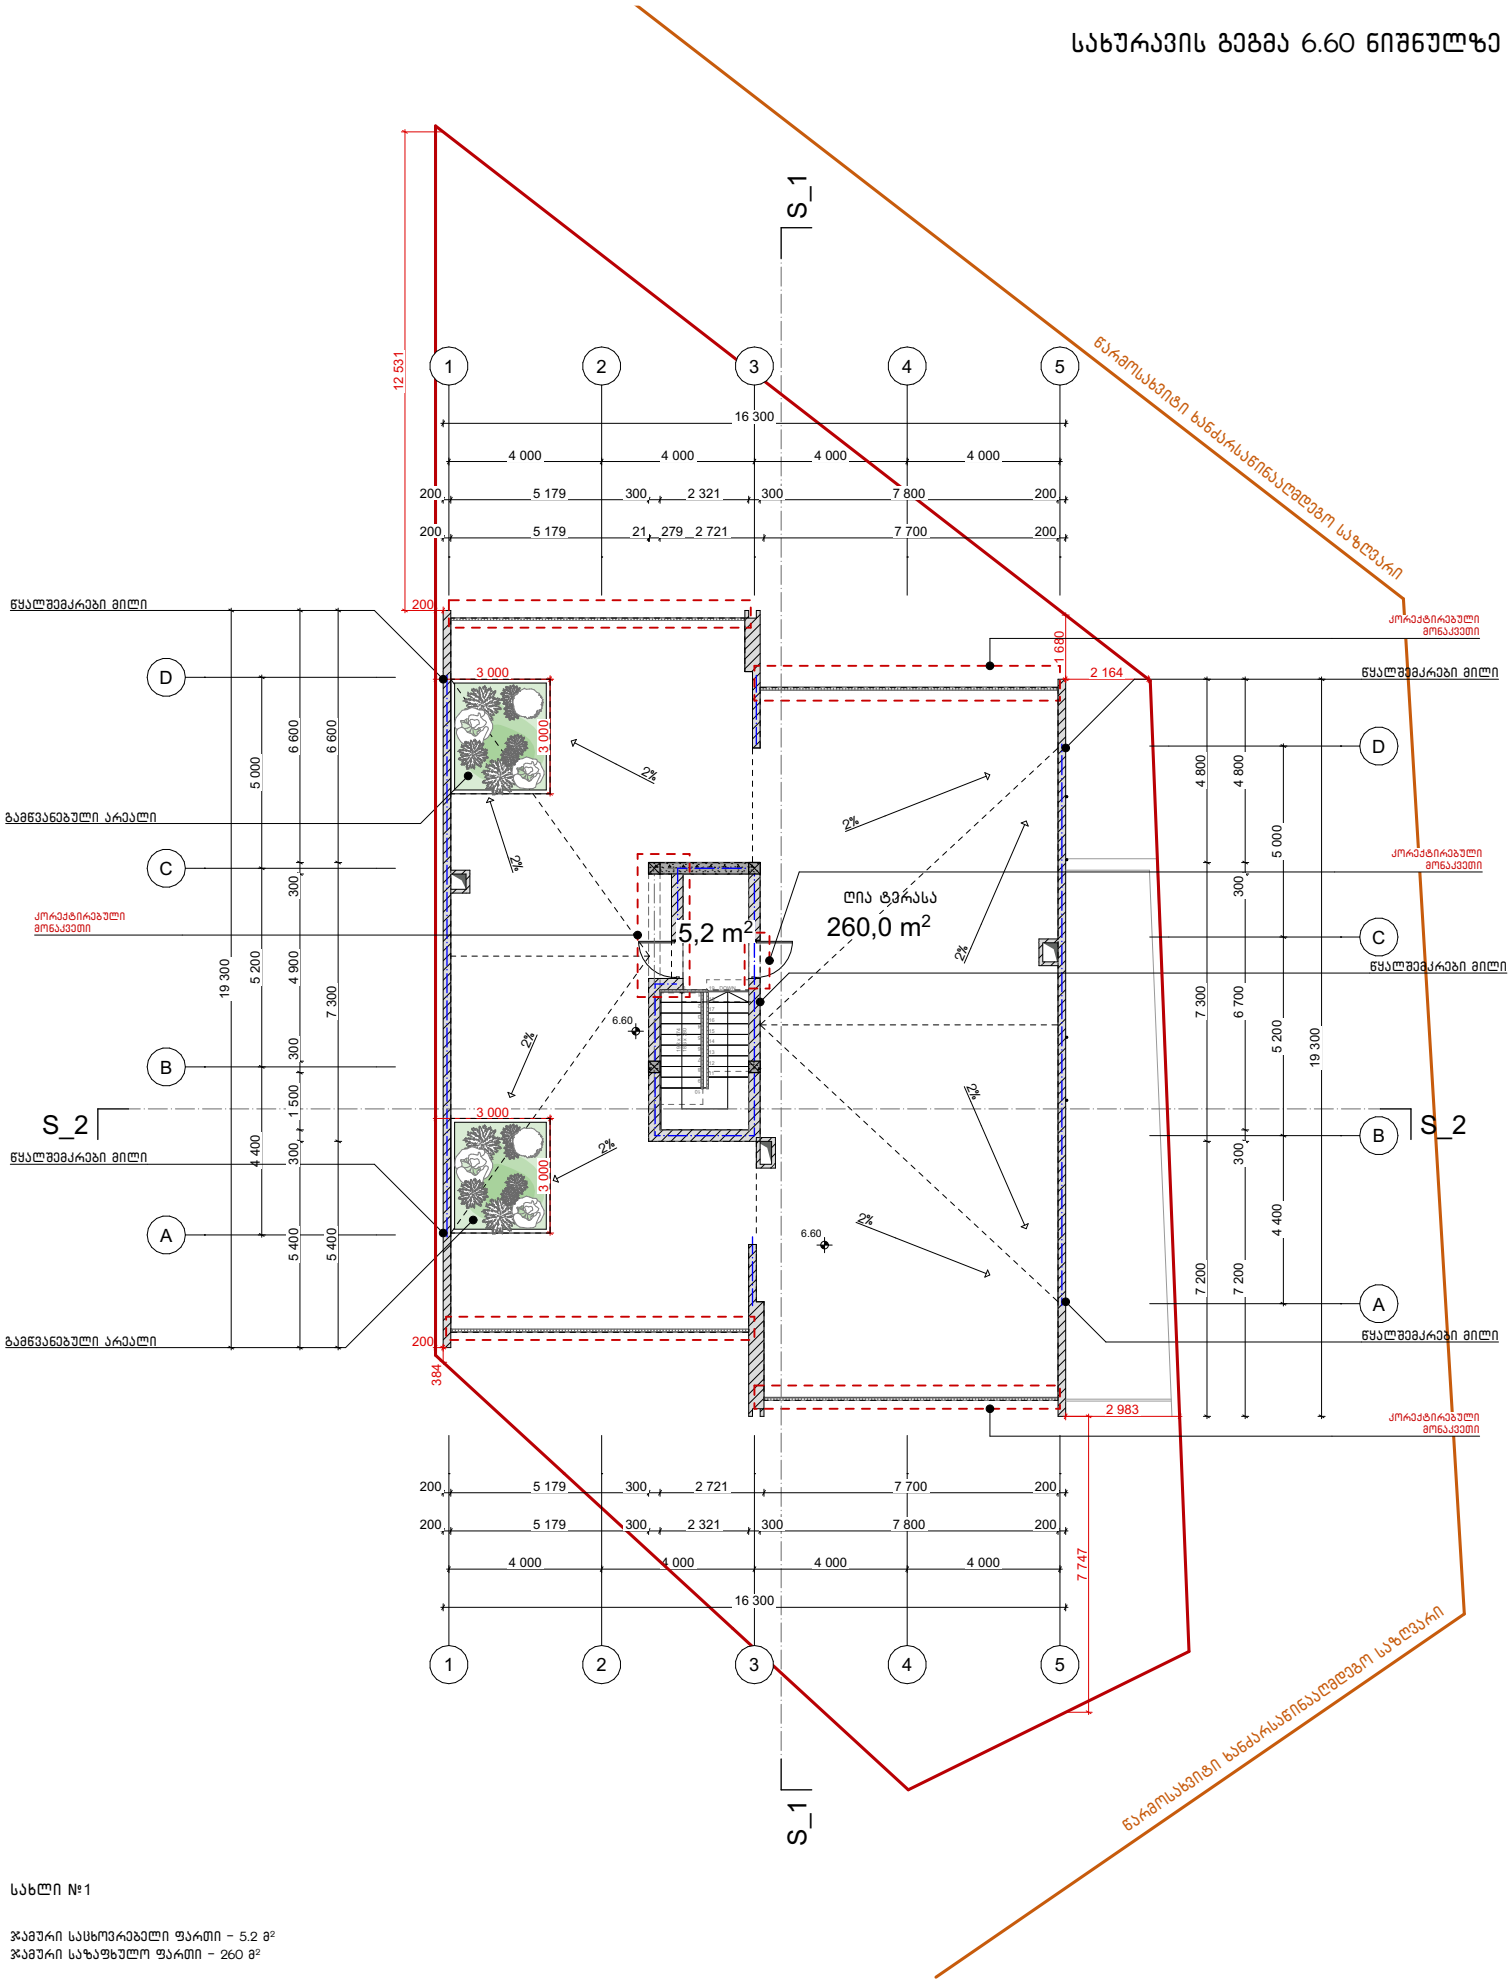


სახლი №1

ჯამური საცხოვრებელი ფართი – 5.2 მ²
ჯამური საზაფხულო ფართი – 260 მ²

მისამართი	ქ. თბილისი ინტენსიფიკაციის მიმდებარედ		
საკადასტრო	01.14.16.014.407	არქიტექტორი	ნ. სულხანიშვილი
პროექტის სახელწოდება	ორბინიანი საცხოვრებელი სახლი	თარიღი	მარტი 2021
ნახაზის დასახელება	სახურავის გეგმა (6.60)	მასშტაბი	1:100

A 3

-II სართულის გეგმა -6.80 ნიშნულზე

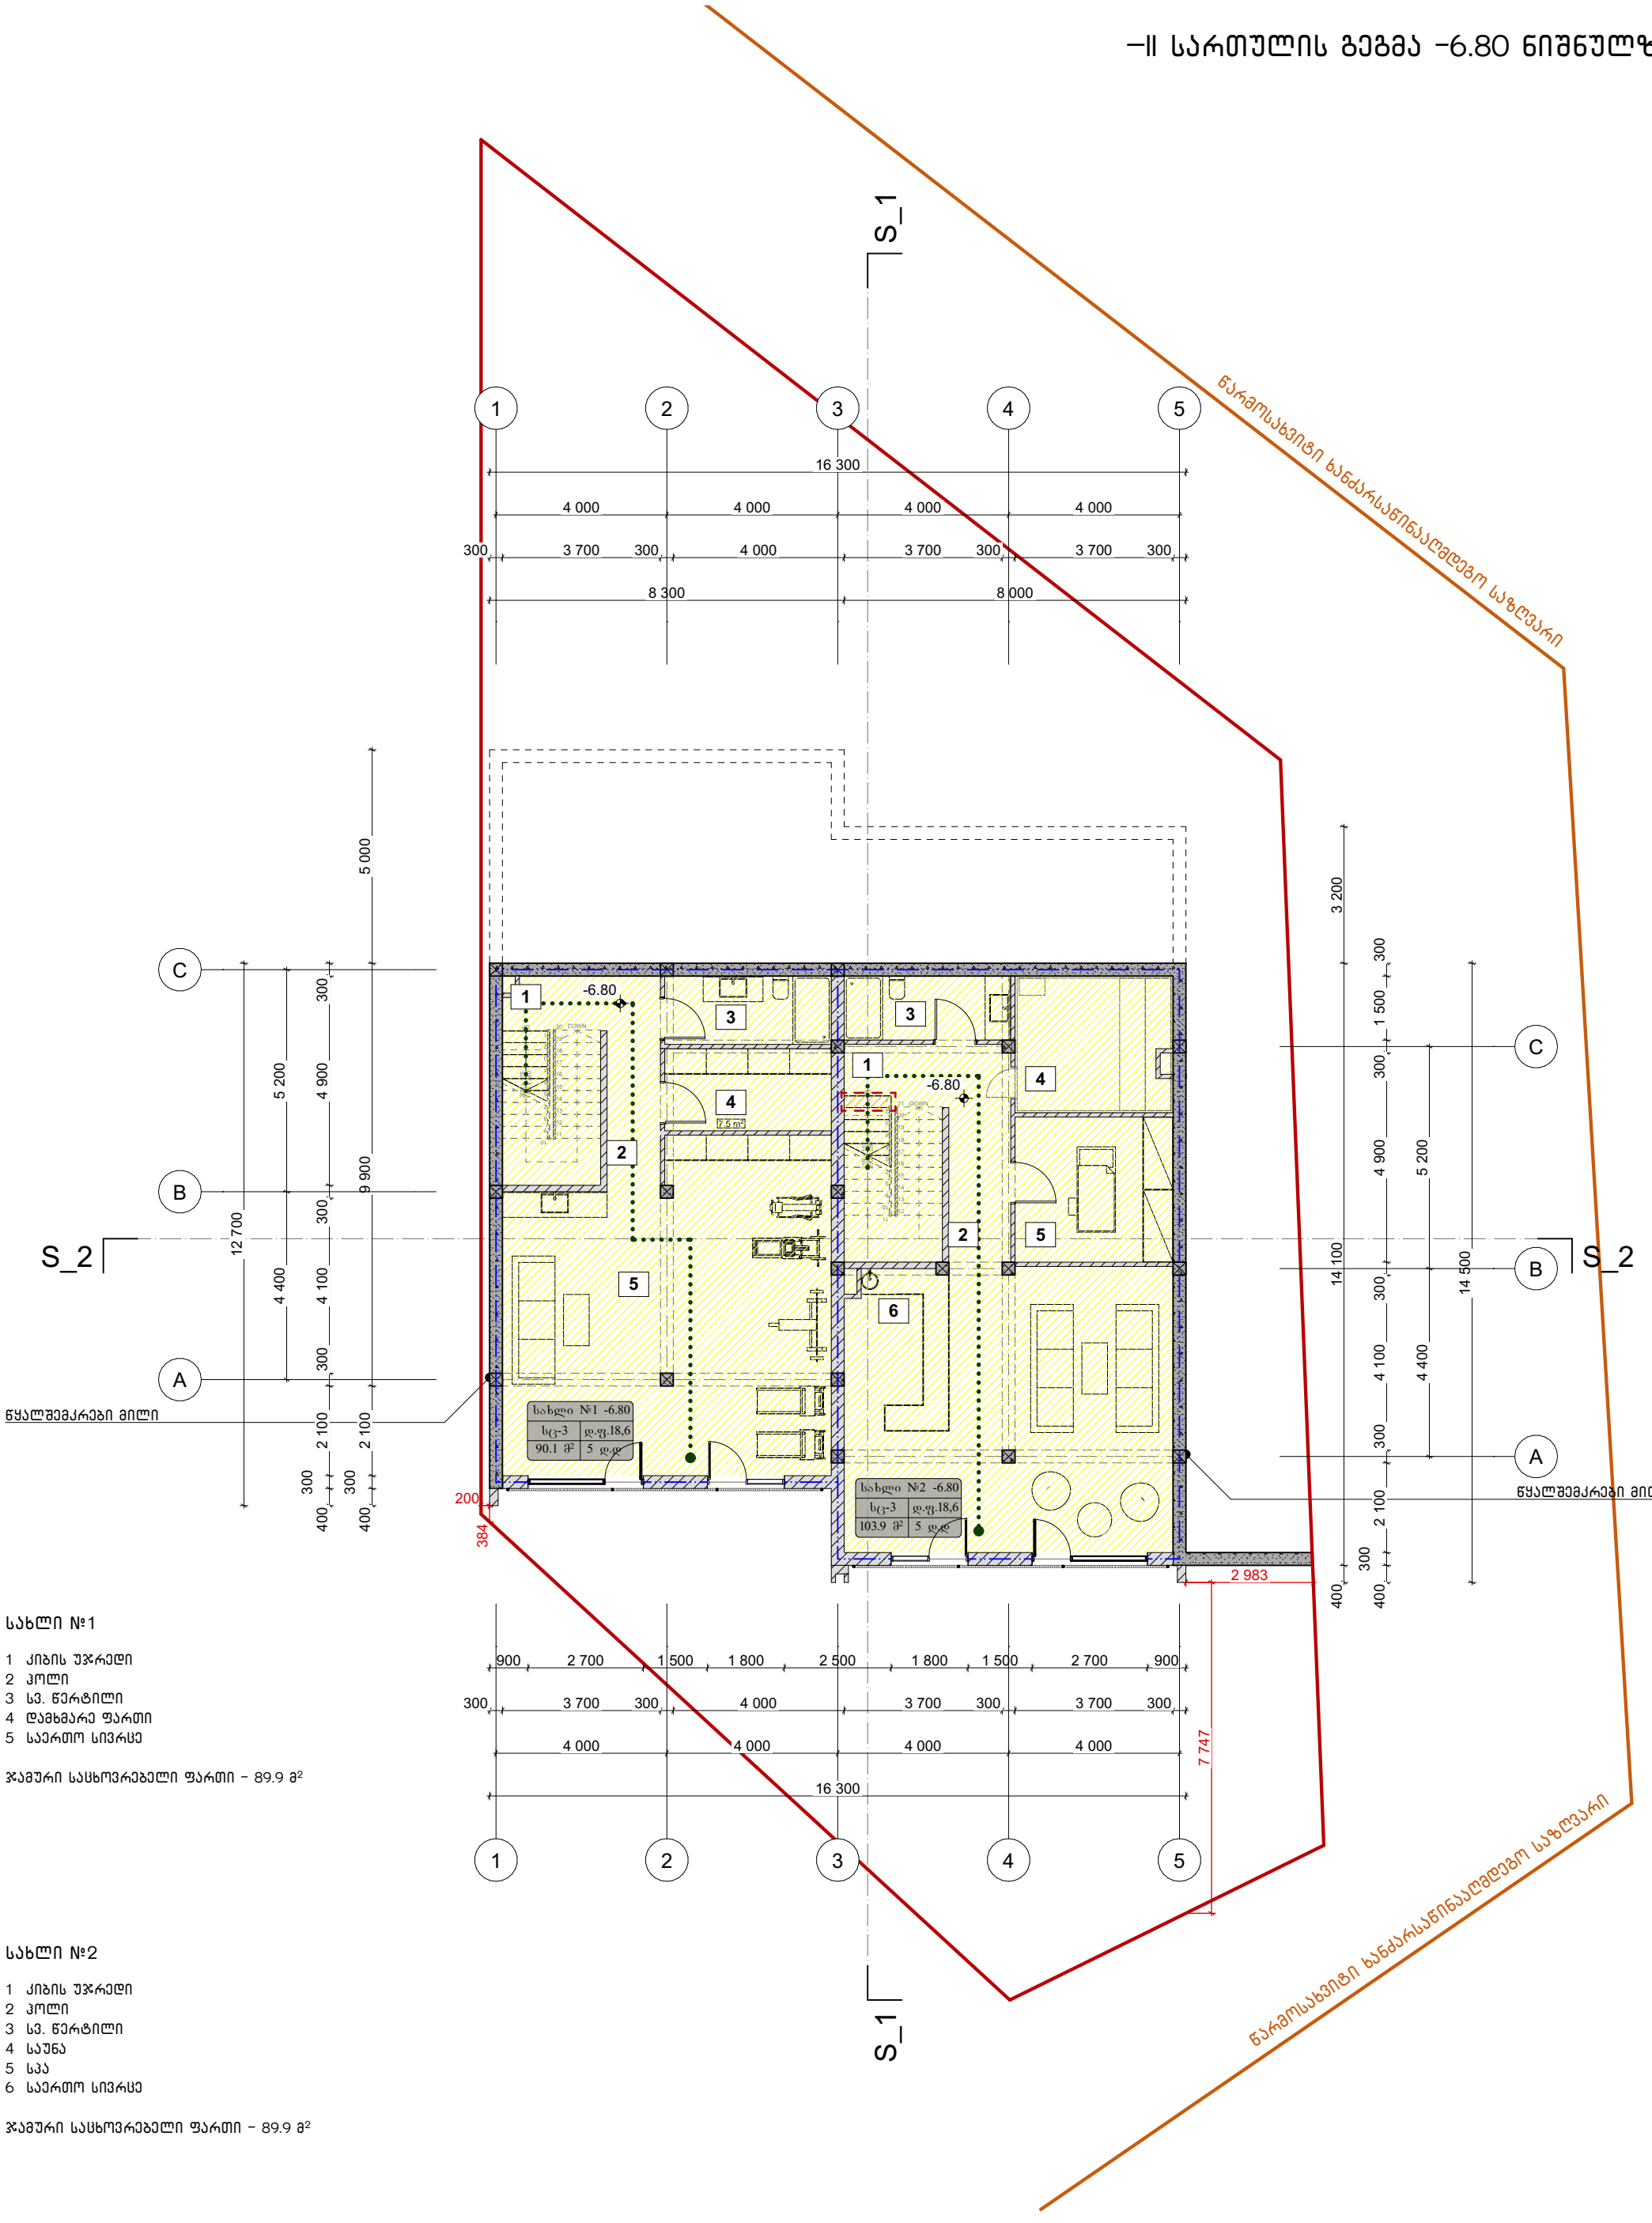

სახლი №1

1 კიბის უჯრედი
2 ჰოლი
3 სვ. წერტილი
4 დამხმარე ფართი
5 საერთო სივრცე

ჯამური საცხოვრებელი ფართი - 89.9 მ²


სახლი №2

1 კიბის უჯრედი
2 ჰოლი
3 სვ. წერტილი
4 საუნა
5 სპა
6 საერთო სივრცე

ჯამური საცხოვრებელი ფართი - 89.9 მ²

მისამართი	ქ. თბილისი ინტენსიფიკაციის მიმდებარედ			
საკადასტრო	01.14.16.014.407	არქიტექტორი	ნ. სულხანიშვილი	A 3
პროექტის სახელწოდება	ორბინიანი საცხოვრებელი სახლი	თარიღი	მარტი 2021	
ნახაზის დასახელება	-II სართულის გეგმა (-6.80)	მასშტაბი	1:100	

I სართულის გეგმა -3.30 ნიშნულზე

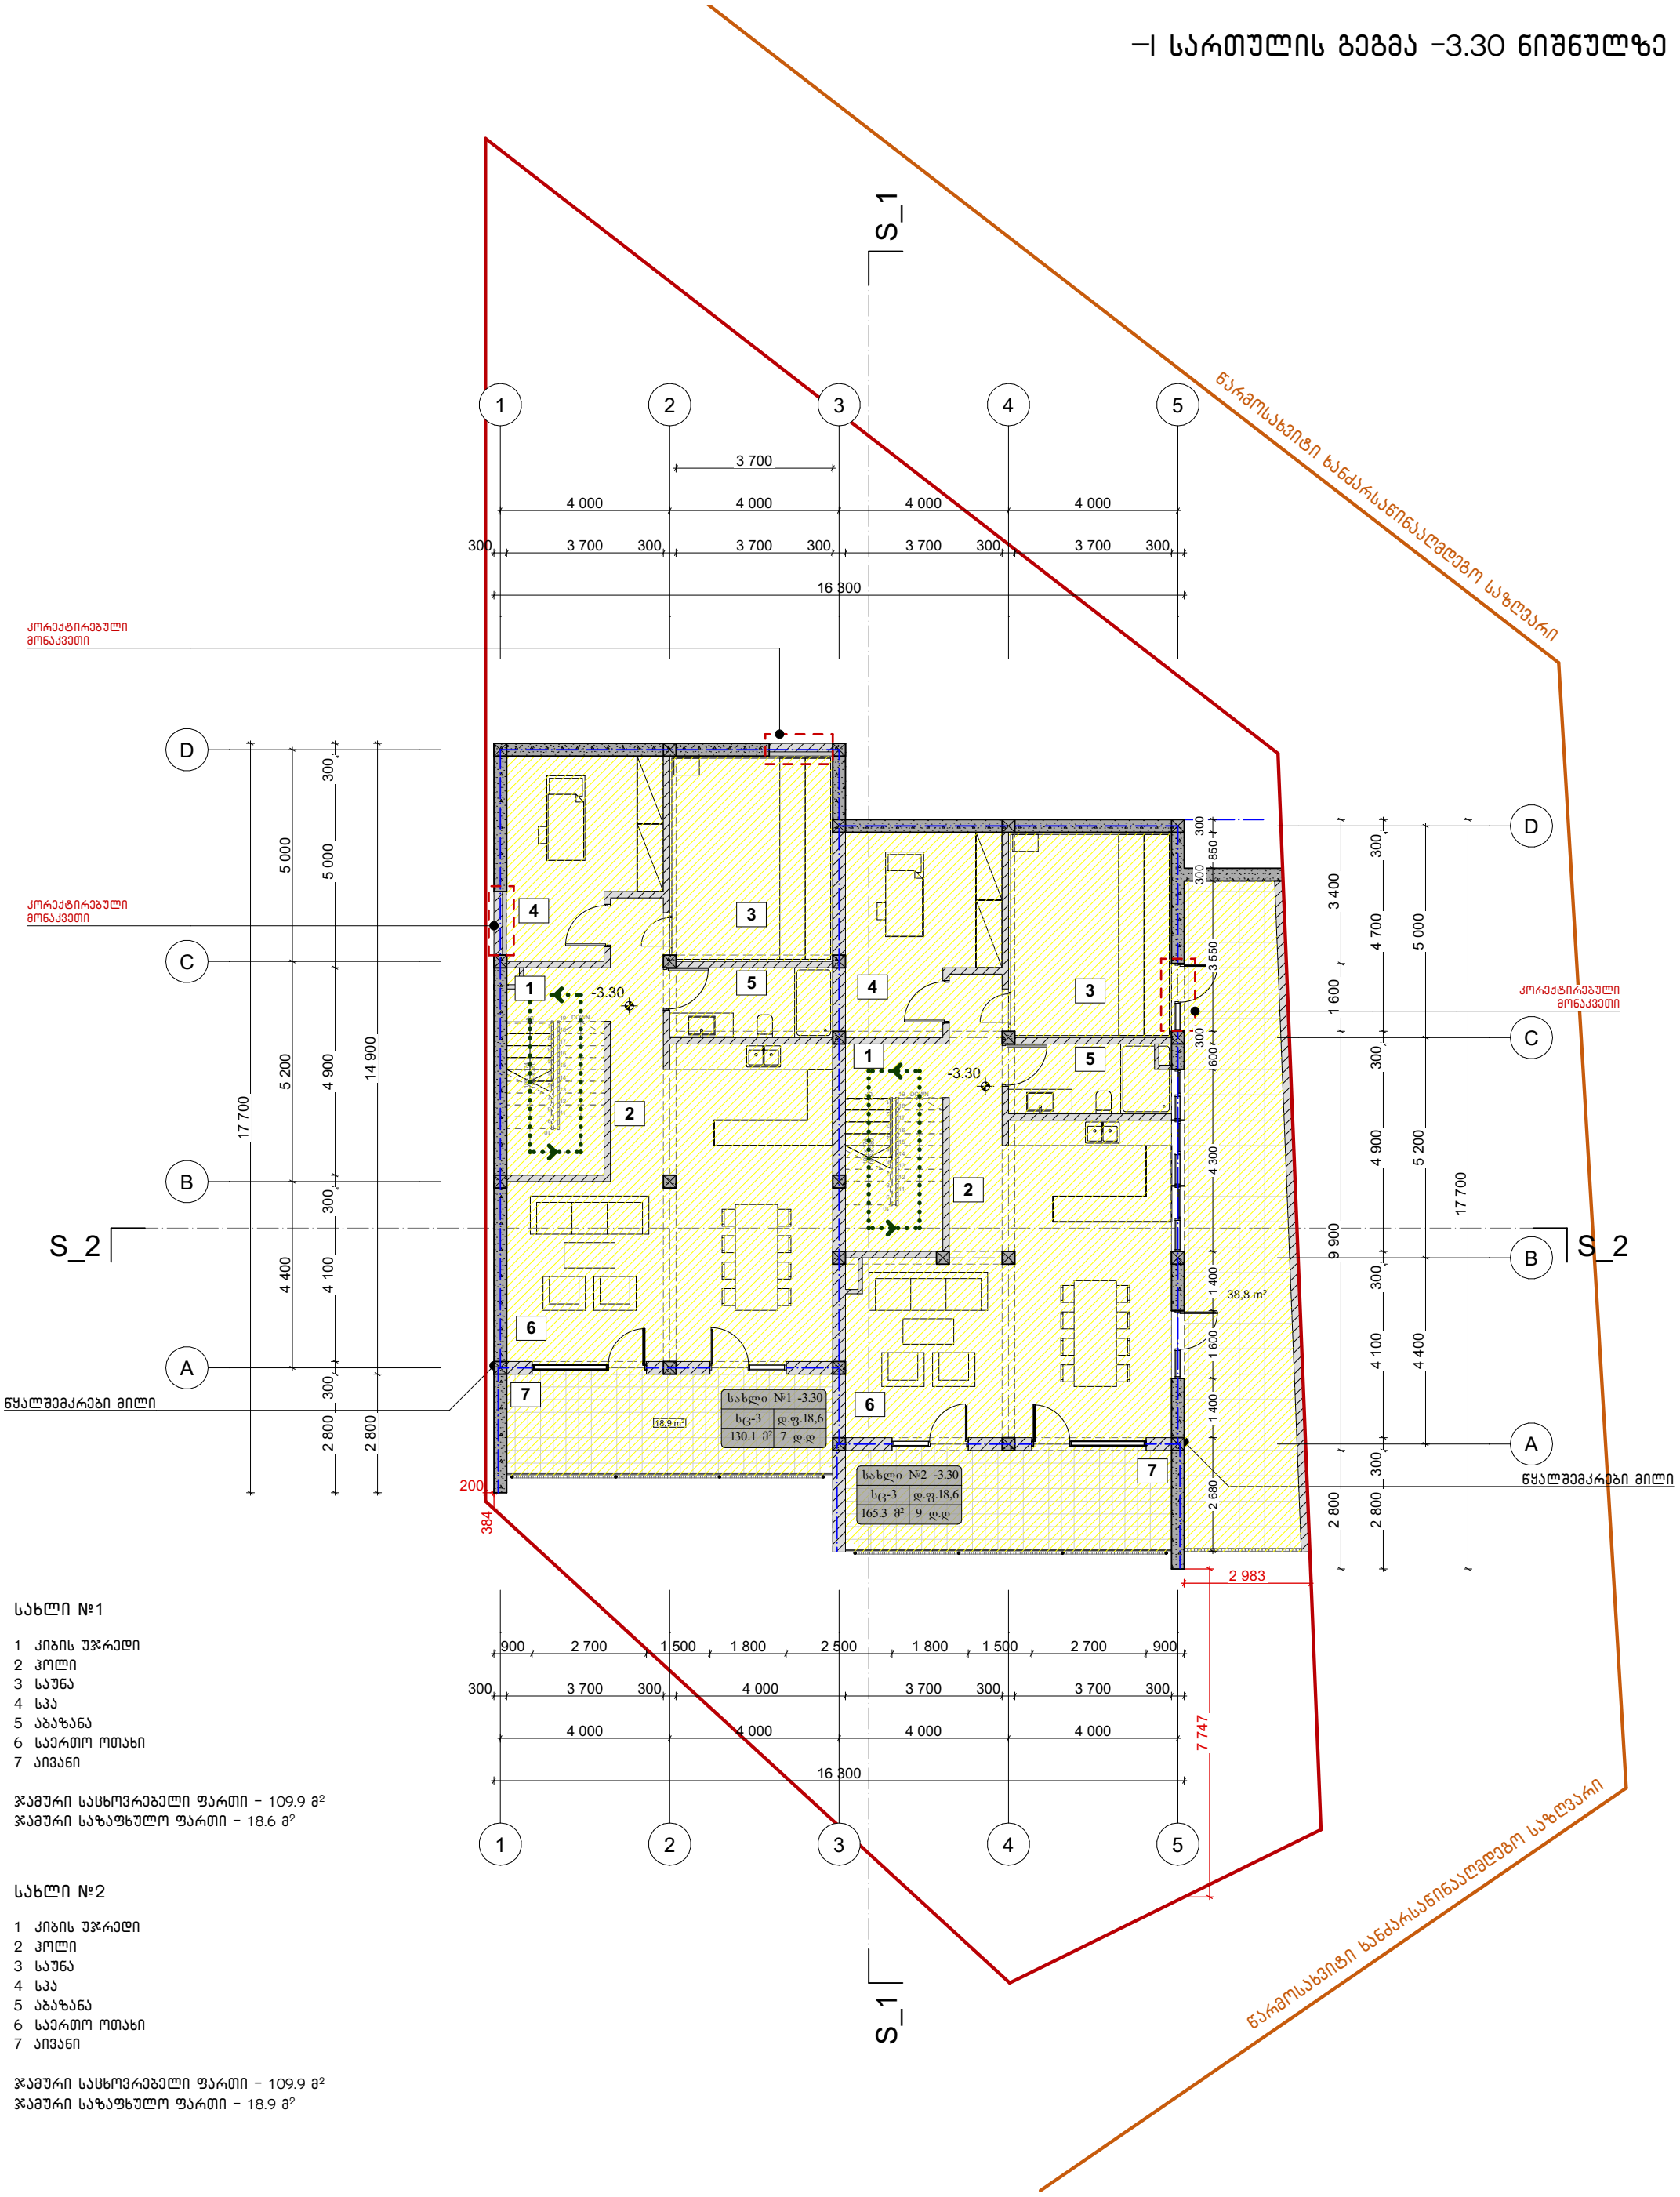

სახლი №1

1 კიბის უჯრედი
2 ჰოლი
3 საუნა
4 სპა
5 აბაზანა
6 საერთო ოთახი
7 აივანი

ჯამური საცხოვრებელი ფართი - 109.9 მ²
ჯამური საზაფხულო ფართი - 18.6 მ²


სახლი №2

1 კიბის უჯრედი
2 ჰოლი
3 საუნა
4 სპა
5 აბაზანა
6 საერთო ოთახი
7 აივანი

ჯამური საცხოვრებელი ფართი - 109.9 მ²
ჯამური საზაფხულო ფართი - 18.9 მ²

მისამართი	ქ. თბილისი ინტენსიფიკაციის მიმდებარედ			
საკადასტრო	01.14.16.014.407	არქიტექტორი	ნ. სულხანიშვილი	A 3
პროექტის სახელწოდება	ორბინიანი საცხოვრებელი სახლი	თარიღი	მარტი 2021	
ნახაზის დასახელება	I სართულის გეგმა (-3.30)	მასშტაბი	1:100	

I სართულის გეგმა 0.00 ნიშნულზე

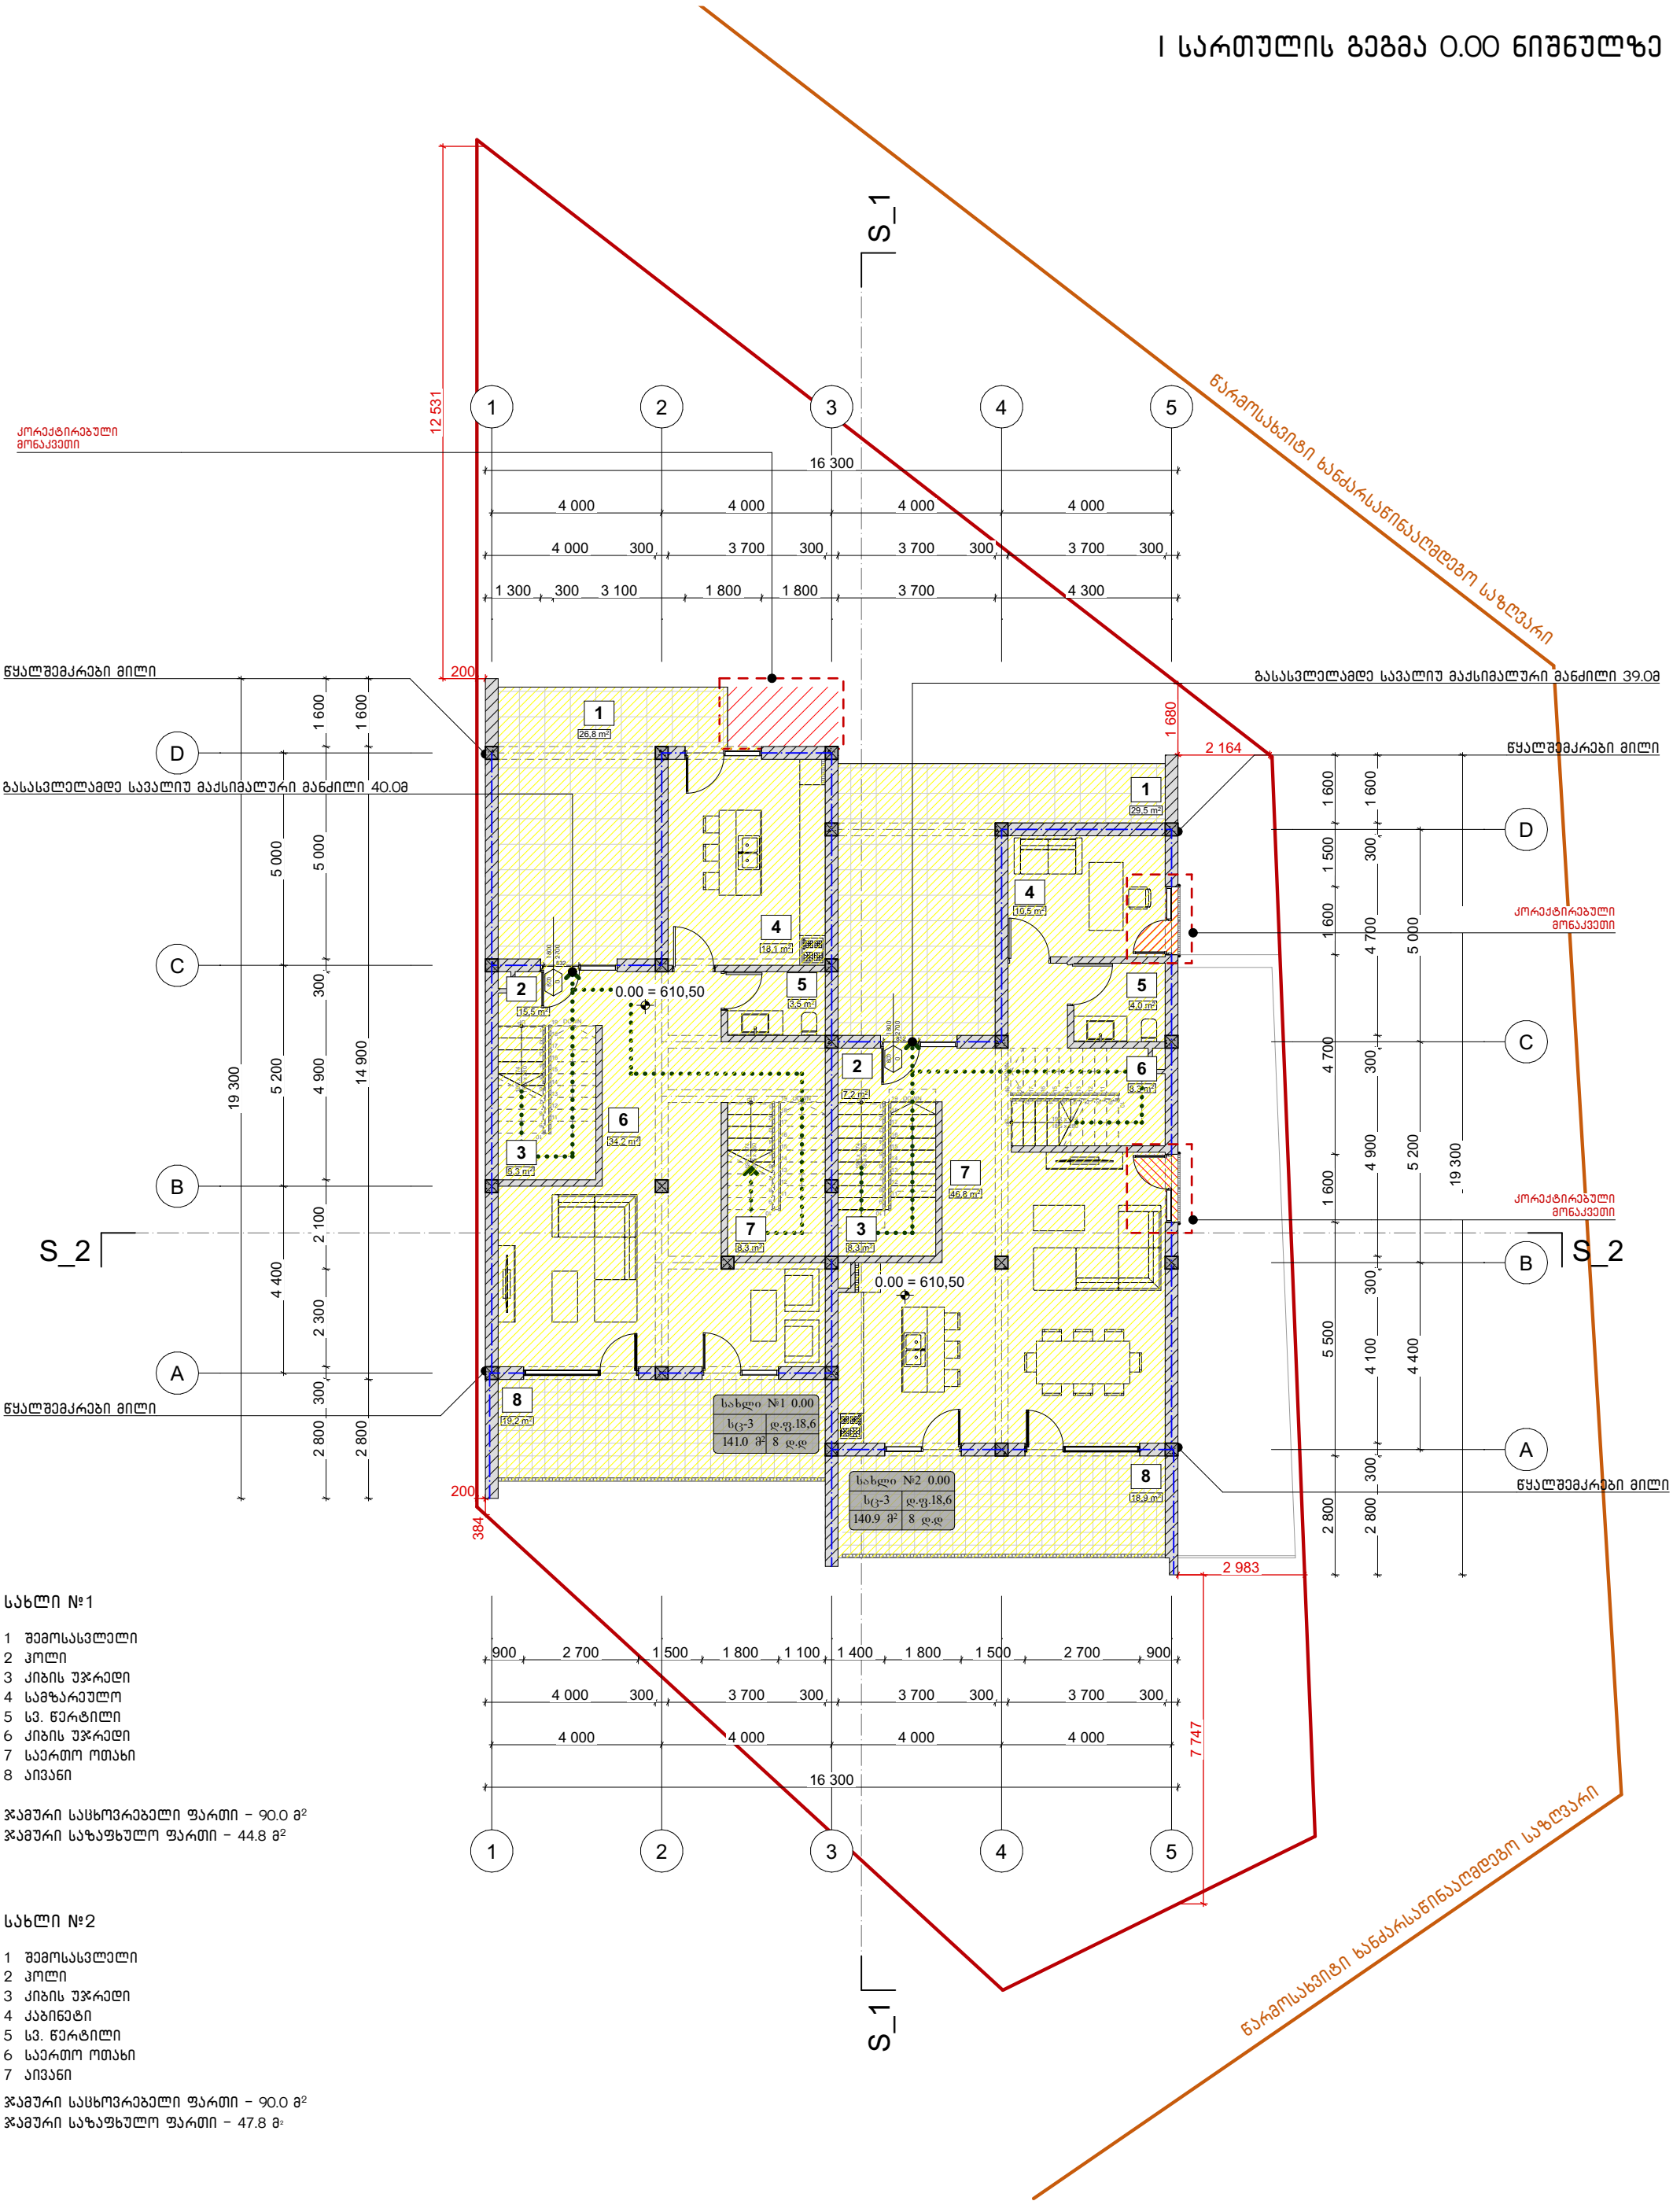

სახლი №1

1 შემოსასვლელი
2 ჰოლი
3 კიბის უჯრედი
4 სამზარეულო
5 სვ. წერტილი
6 კიბის უჯრედი
7 საერთო ოთახი
8 აივანი

ჯამური საცხოვრებელი ფართი – 90.0 მ²
ჯამური საზაფხულო ფართი – 44.8 მ²


სახლი №2

1 შემოსასვლელი
2 ჰოლი
3 კიბის უჯრედი
4 კაბინეტი
5 სვ. წერტილი
6 საერთო ოთახი
7 აივანი

ჯამური საცხოვრებელი ფართი – 90.0 მ²
ჯამური საზაფხულო ფართი – 47.8 მ²

მისამართი	ქ. თბილისი ინტენსიფიკაციის მიმდებარედ			
საკადასტრო	01.14.16.014.407	არქიტექტორი	ნ. სულხანიშვილი	A 3
პროექტის სახელწოდება	ორბინიანი საცხოვრებელი სახლი	თარიღი	მარტი 2021	
ნახაზის დასახელება	I სართულის გეგმა (0.00)	მასშტაბი	1:100	

II სართულის გეგმა 3.30 ნიშნულზე

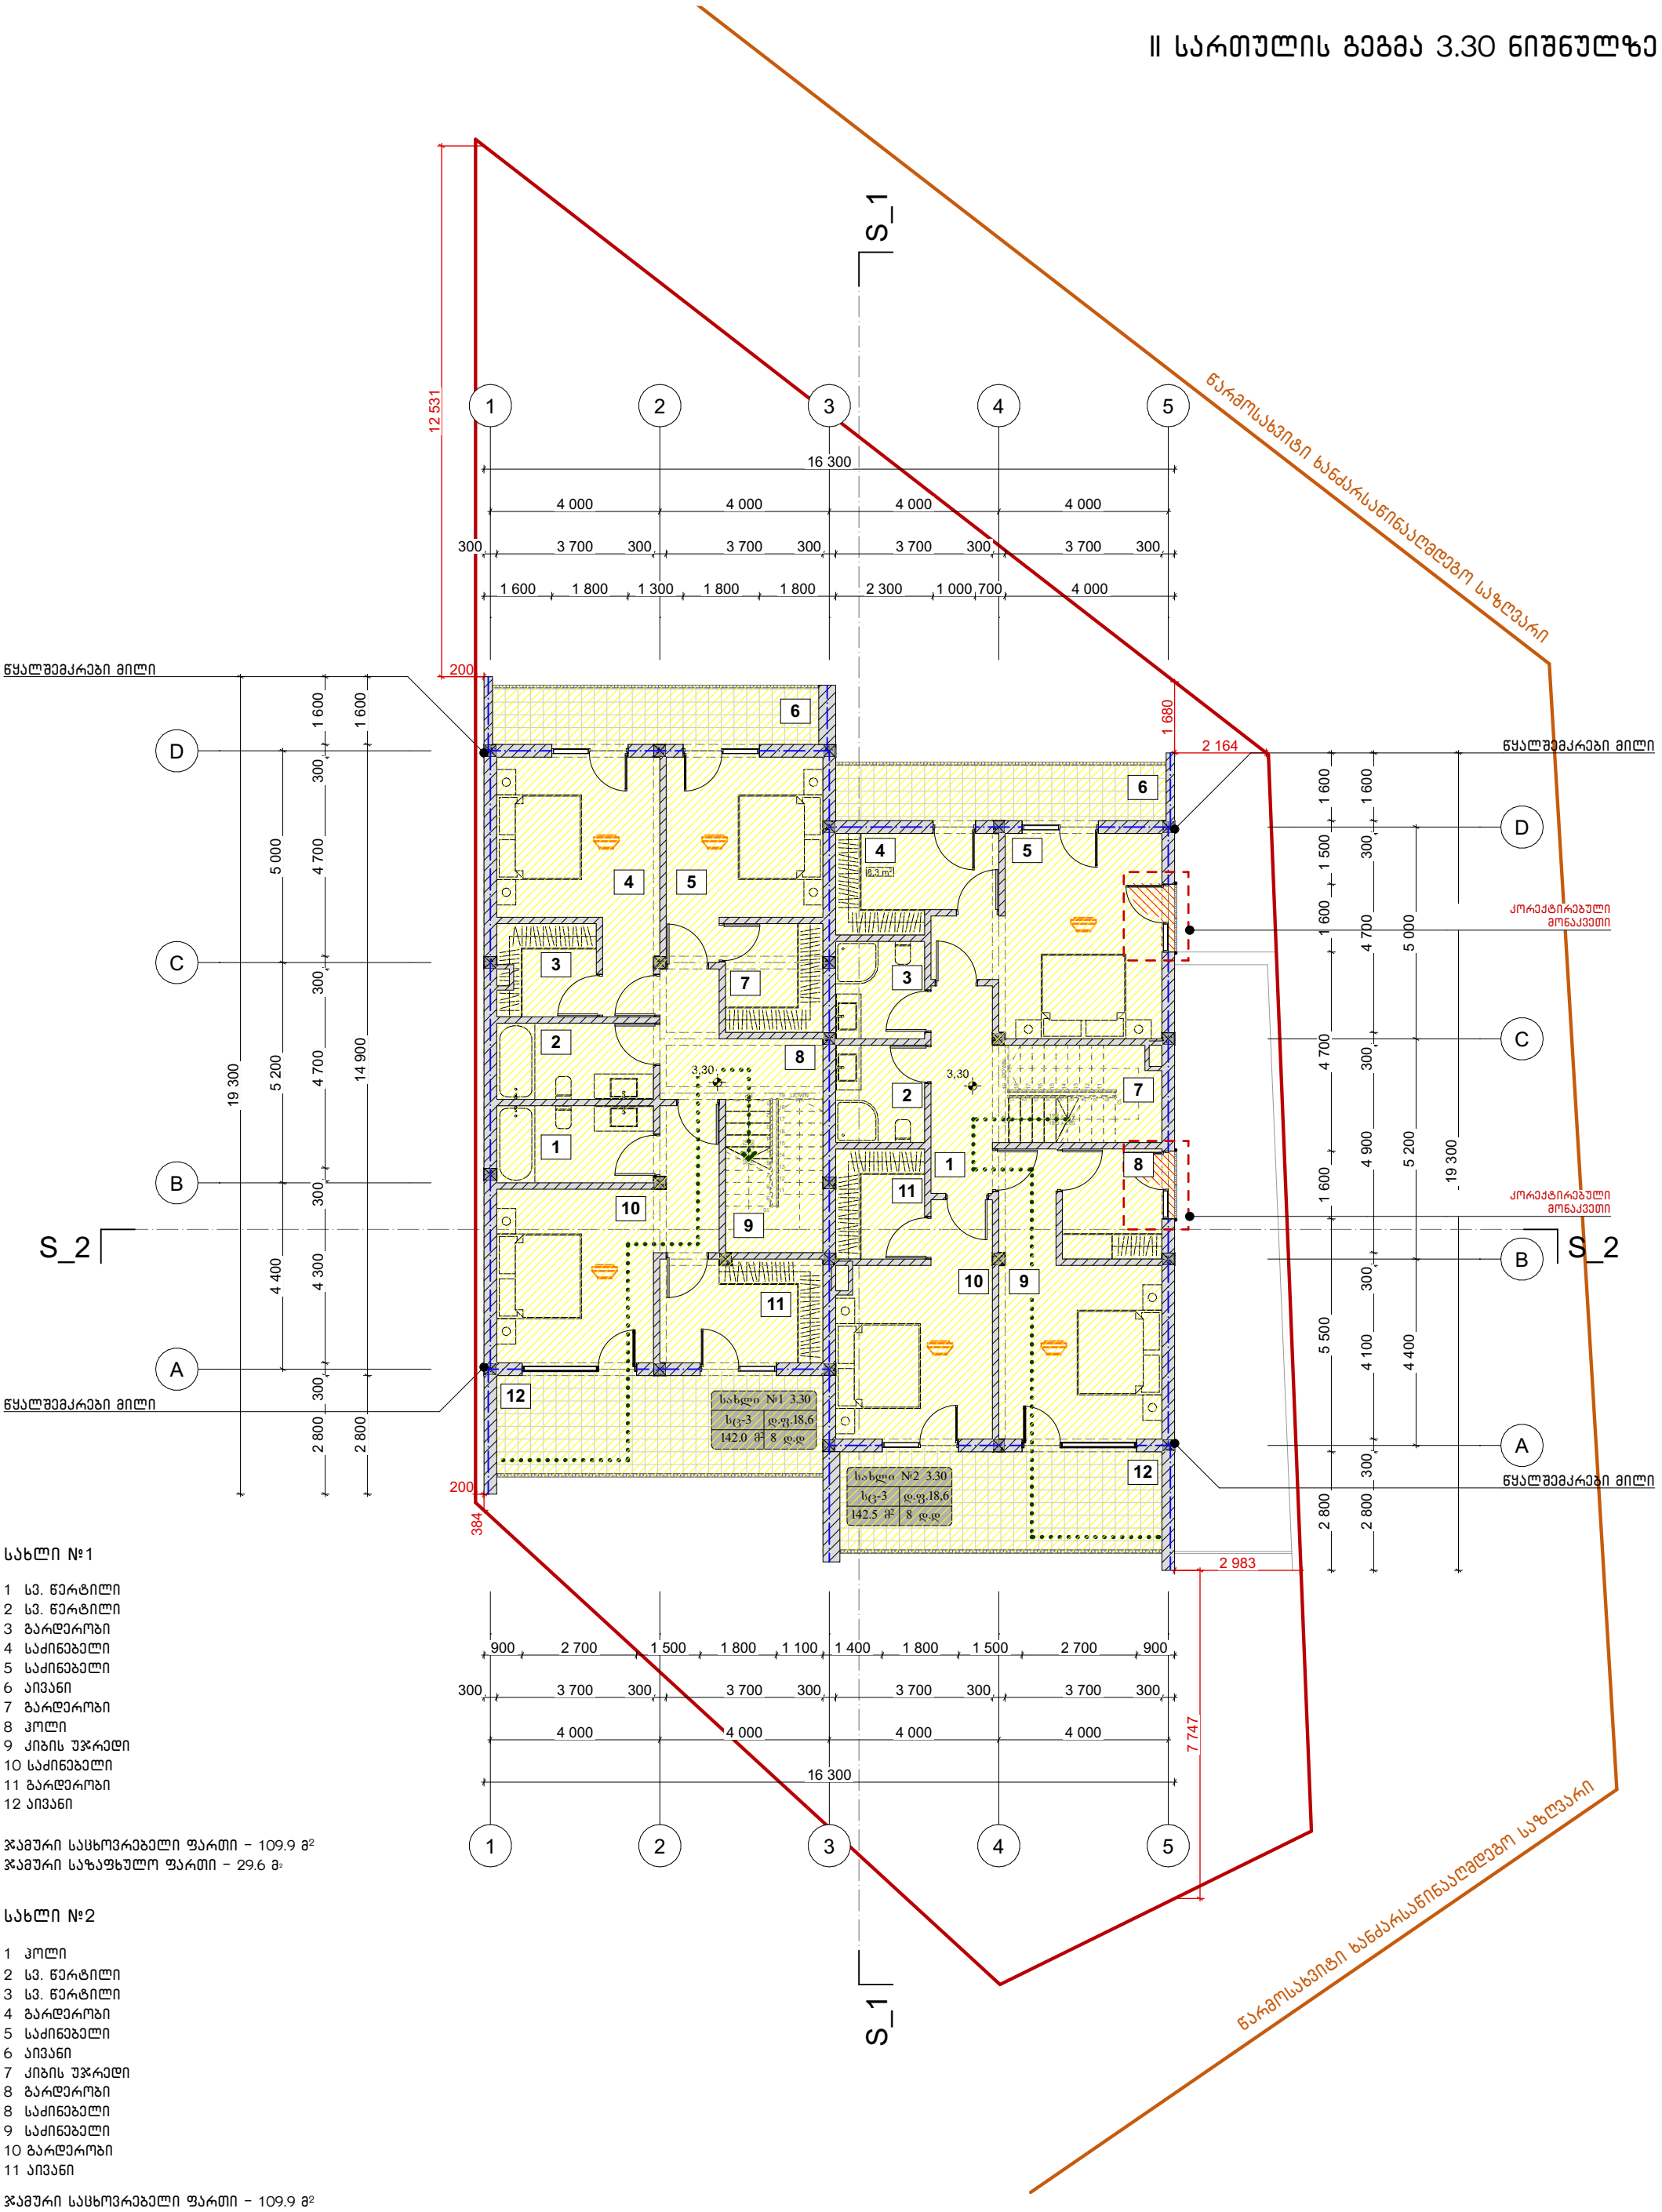

სახლი №1

1 სვ. წერტილი
2 სვ. წერტილი
3 გარდერობი
4 საძინებელი
5 საძინებელი
6 აივანი
7 გარდერობი
8 ჰოლი
9 კიბის უჯრედი
10 საძინებელი
11 გარდერობი
12 აივანი

ჯამური საცხოვრებელი ფართი – 109.9 მ²
ჯამური საზაფხულო ფართი – 29.6 მ²


სახლი №2

1 ჰოლი
2 სვ. წერტილი
3 სვ. წერტილი
4 გარდერობი
5 საძინებელი
6 აივანი
7 კიბის უჯრედი
8 გარდერობი
8 საძინებელი
9 საძინებელი
10 გარდერობი
11 აივანი

ჯამური საცხოვრებელი ფართი – 109.9 მ²
ჯამური საზაფხულო ფართი – 29.4 მ²

მისამართი	ქ. თბილისი ინტენსიფიკაციის მიმდებარედ			
საკადასტრო	01.14.16.014.407	არქიტექტორი	ნ. სულხანიშვილი	A 3
პროექტის სახელწოდება	ორბინიანი საცხოვრებელი სახლი	თარიღი	მარტი 2021	
ნახაზის დასახელება	II სართულის გეგმა (3.30)	მასშტაბი	1:100	

სახურავის გეგმა 6.60 ნიშნულზე

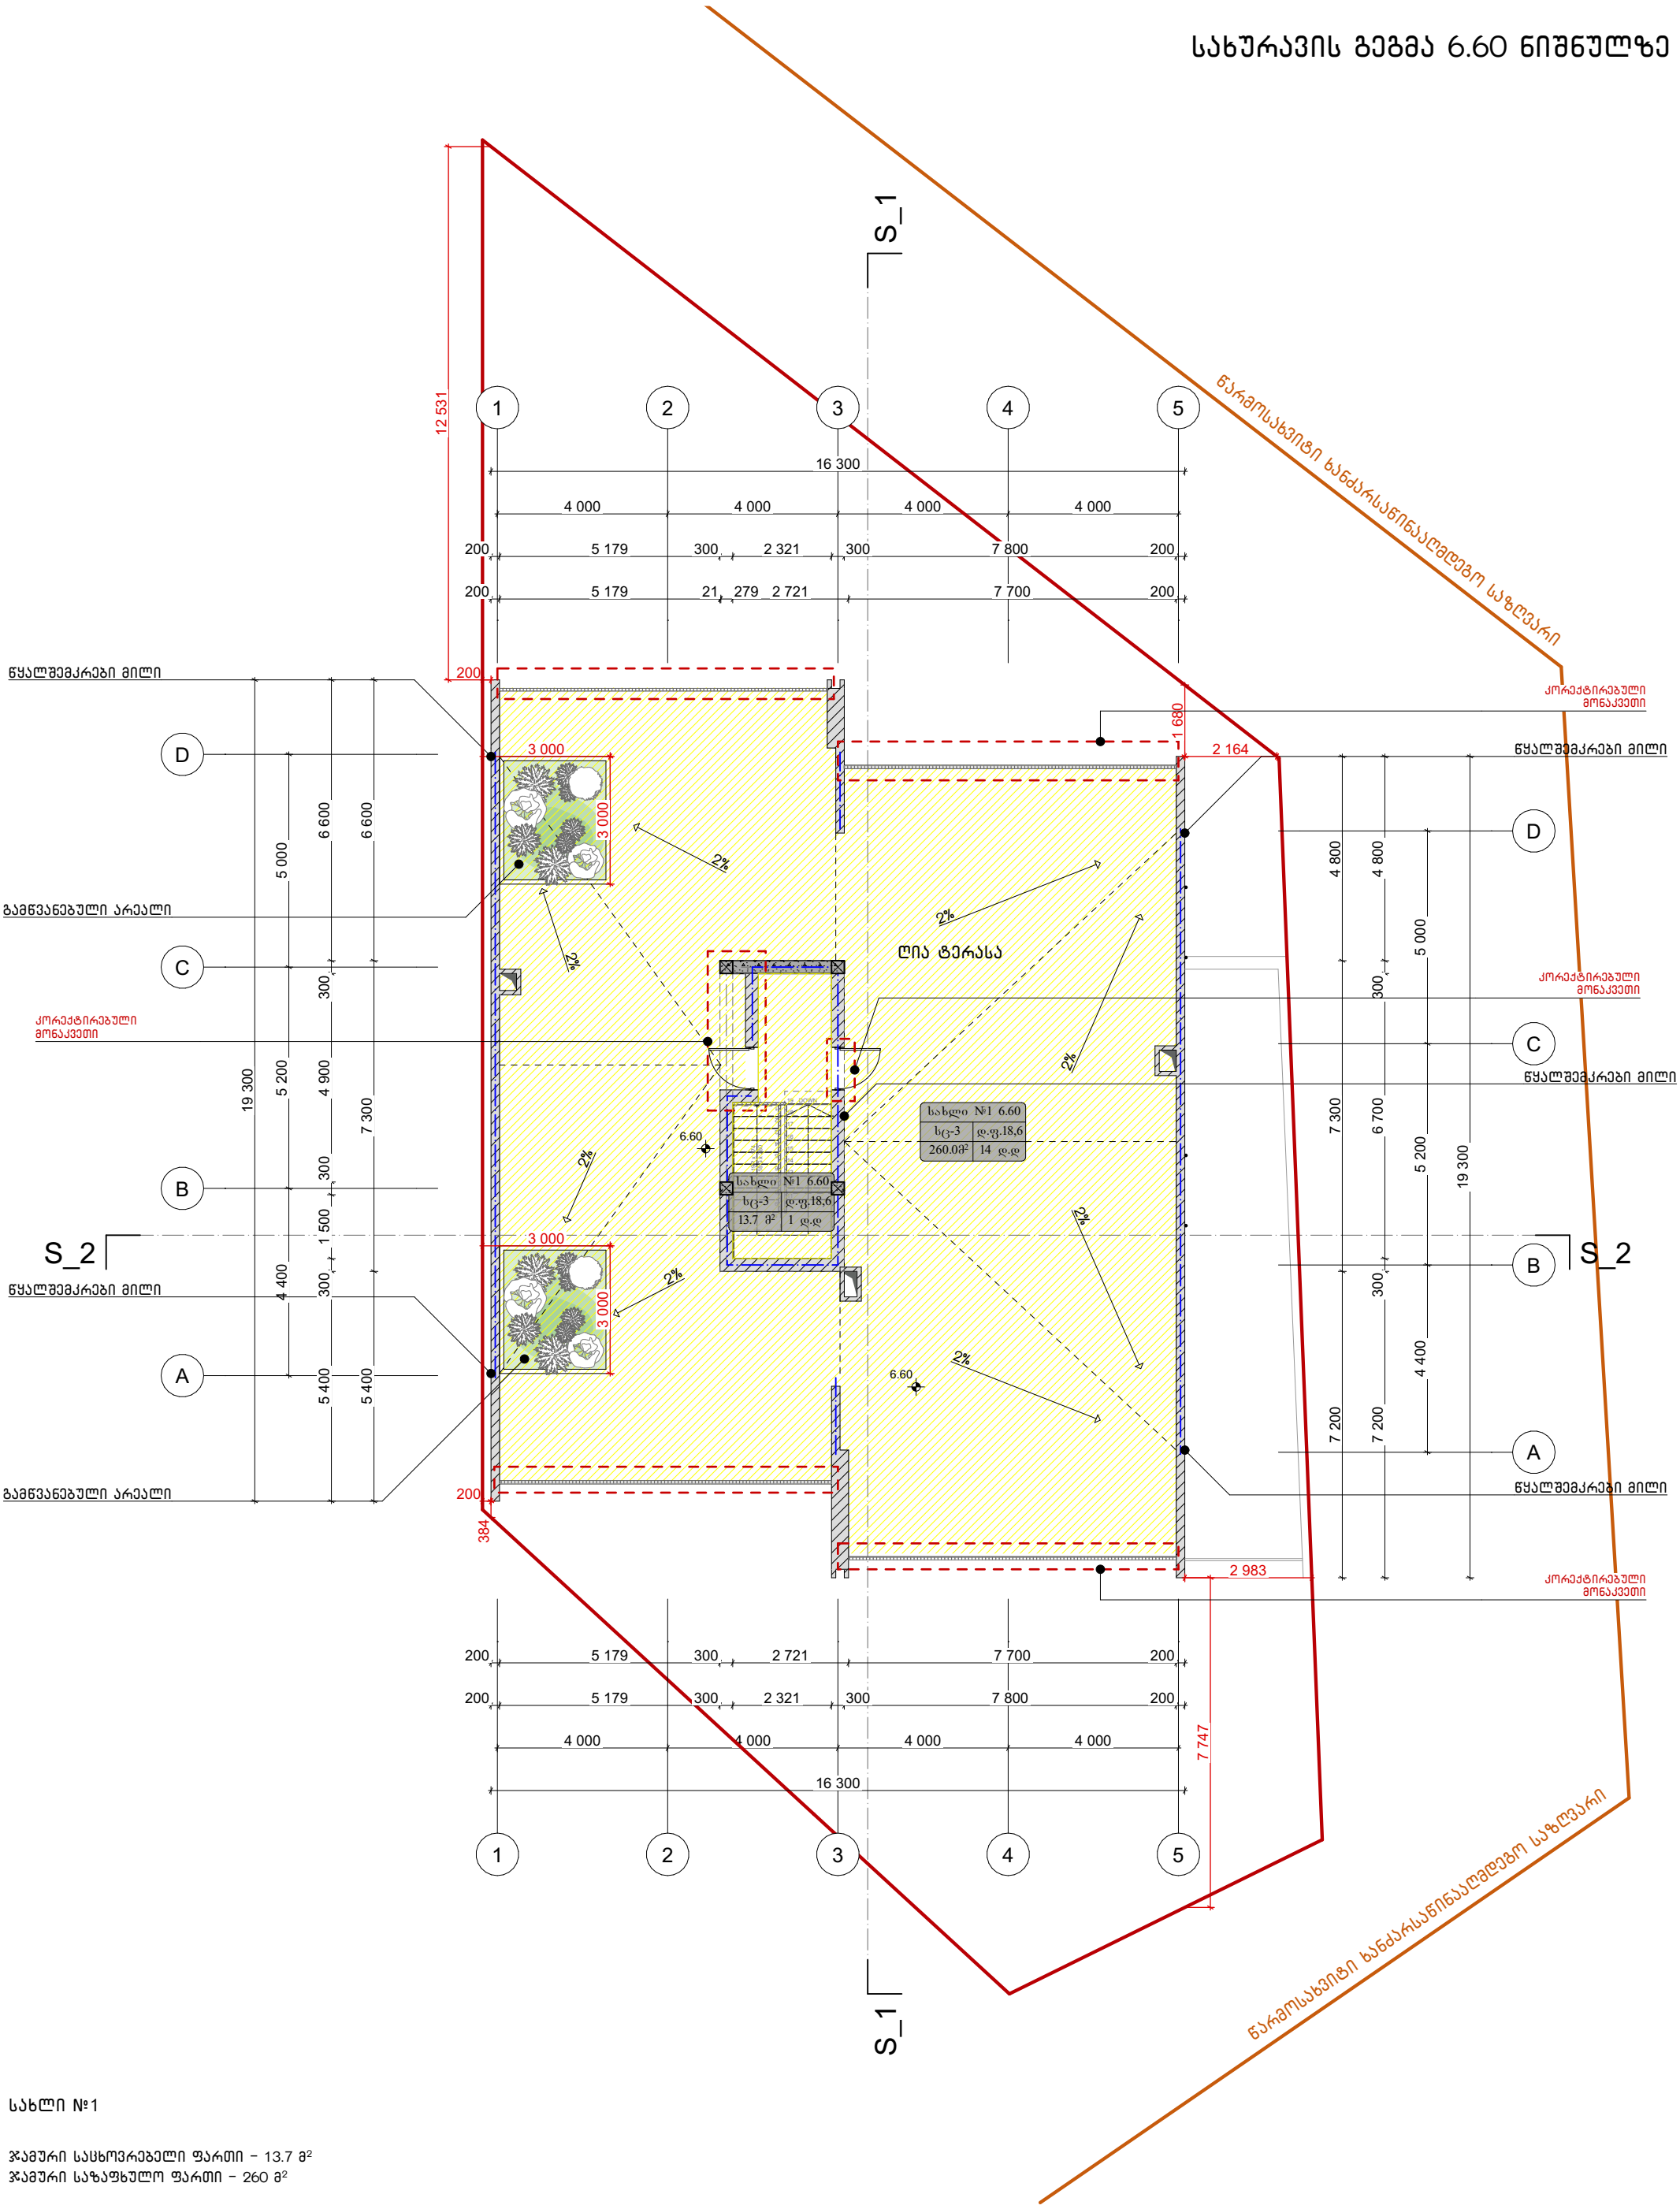


სახლი №1

ჯამური სასხოვრებელი ფართი – 13.7 მ²
ჯამური საზაფხულო ფართი – 260 მ²

მისამართი	ქ. თბილისი ინტენსიფიკაციის მიმდებარედ			
საკადასტრო	01.14.16.014.407	არქიტექტორი	ნ. სულხანიშვილი	A 3
პროექტის სახელწოდება	ორბინიანი სასხოვრებელი სახლი	თარიღი	მარტი 2021	
ნახაზის დასახელება	სახურავის გეგმა (6.60)	მასშტაბი	1:100	

გადახურვის სქემა 8.90 ნიშნულზე

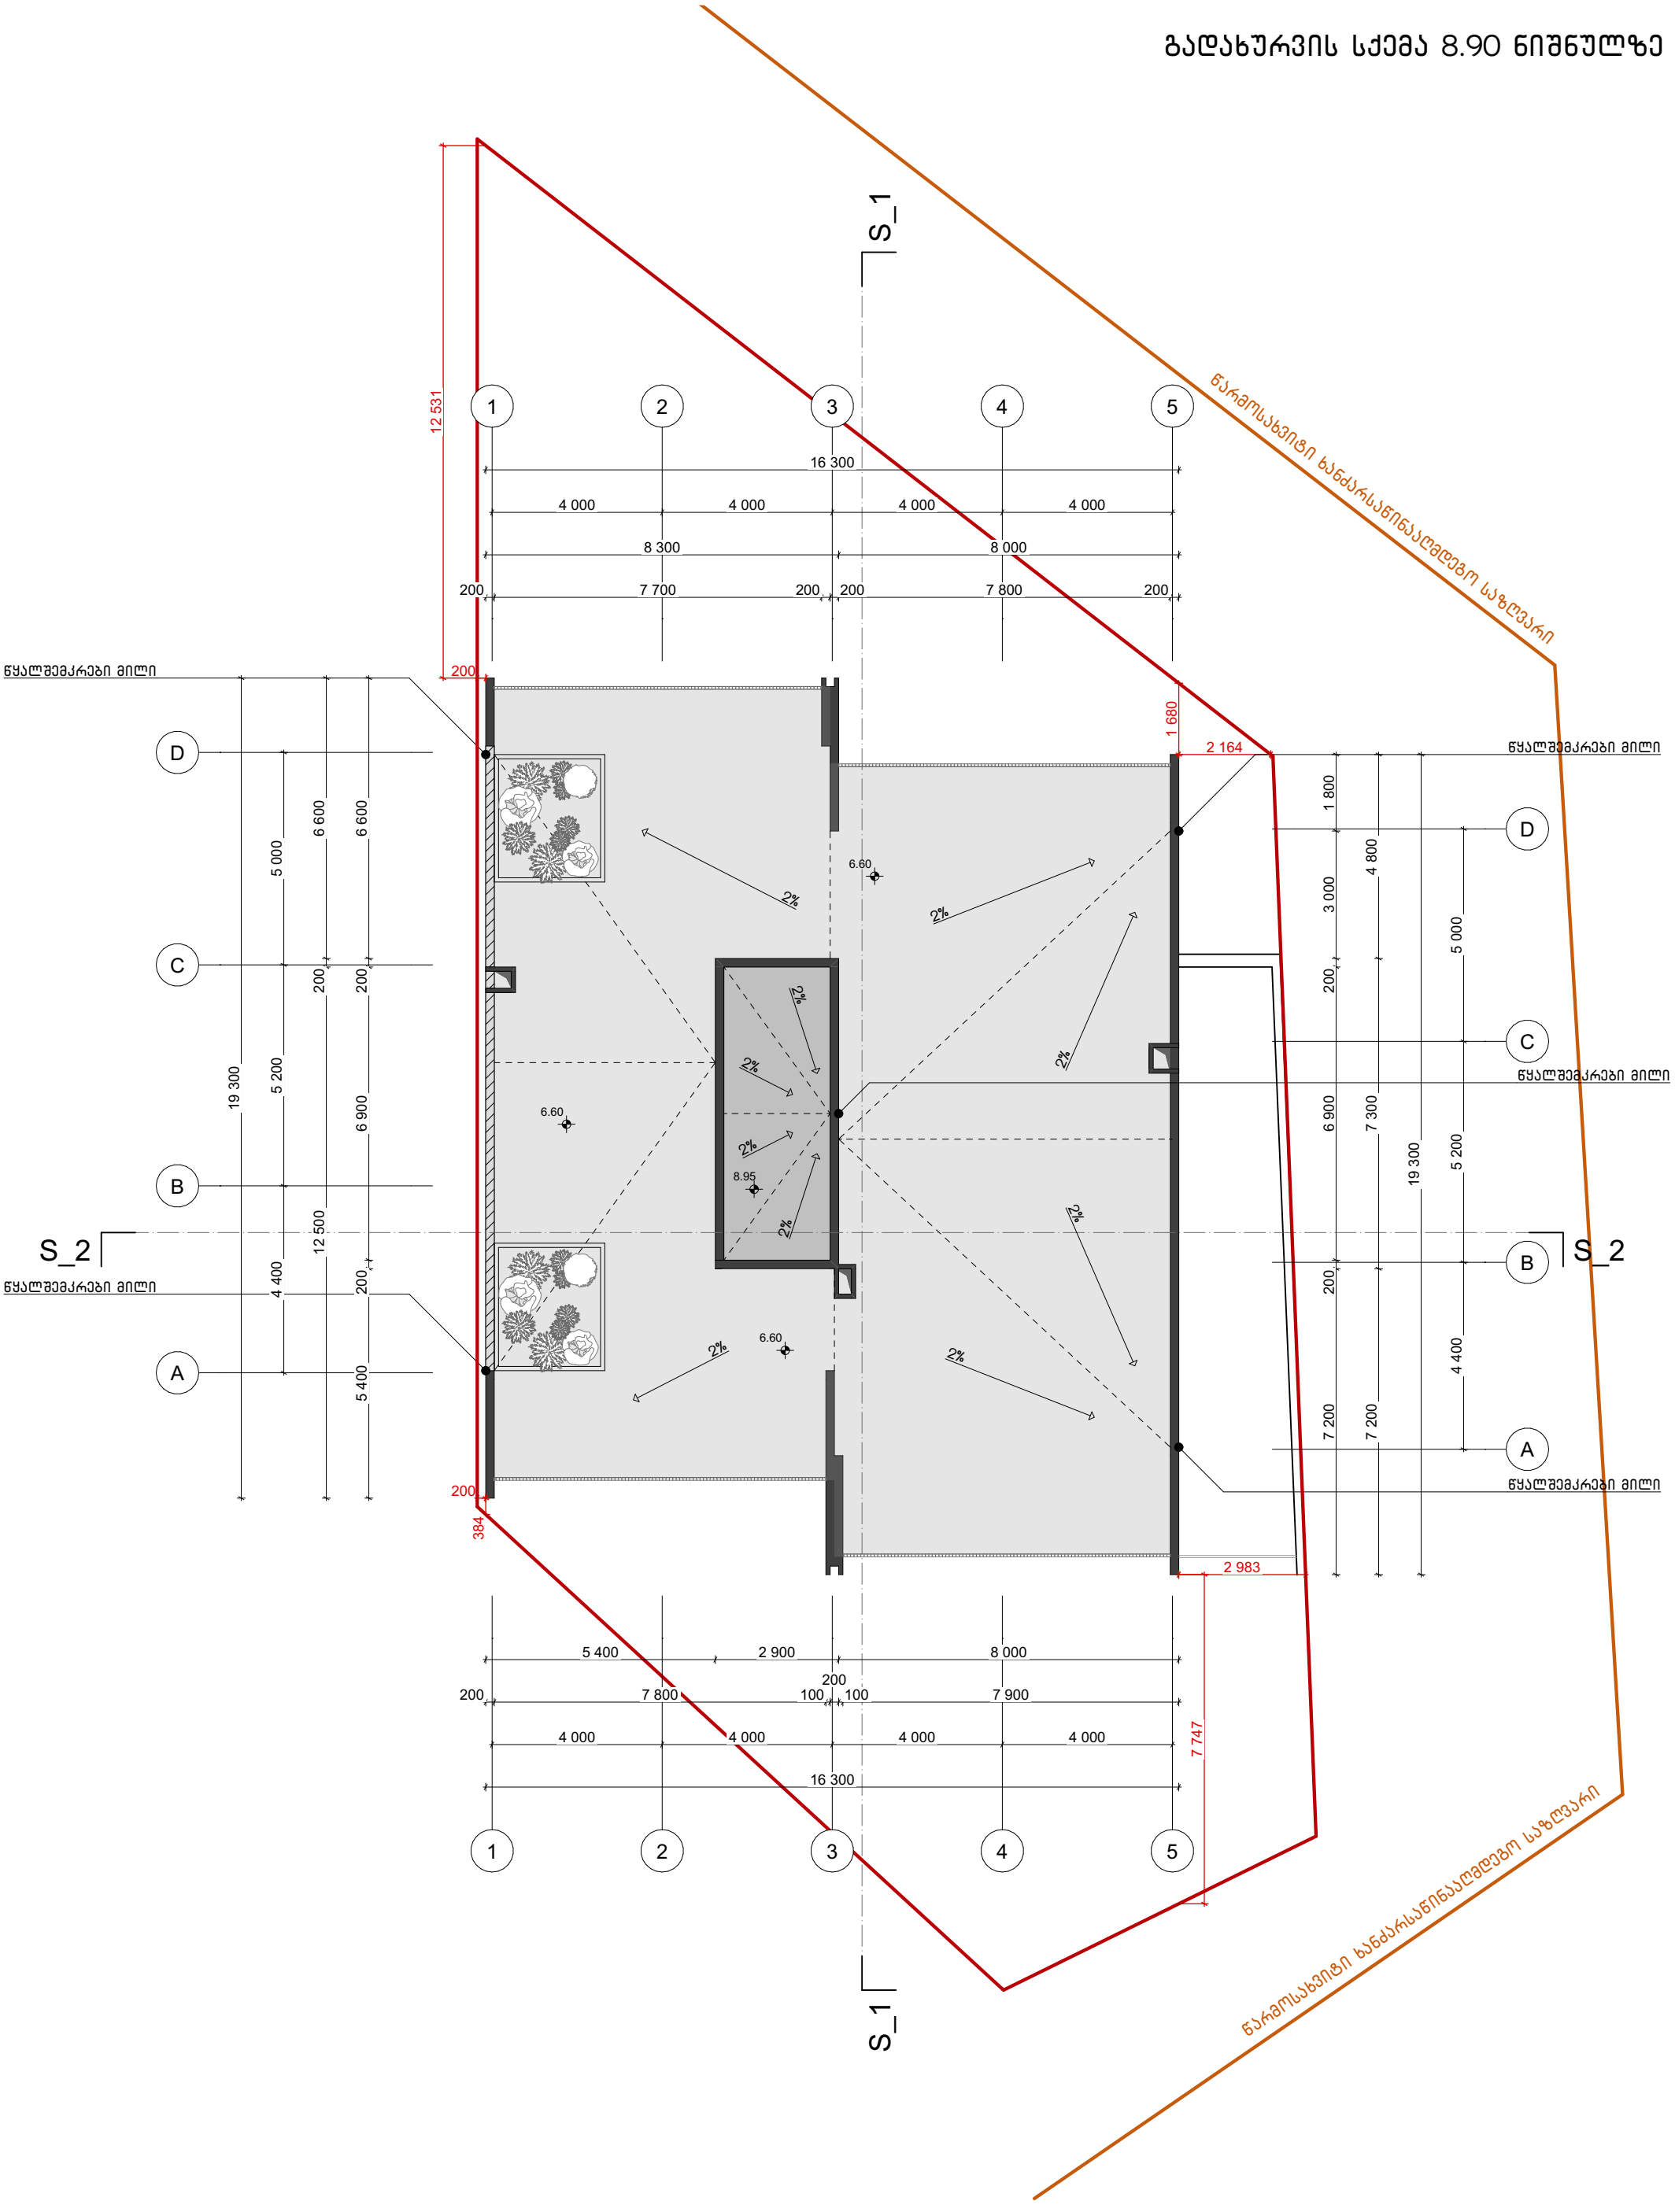

მისამართი	ქ. თბილისი ინტენსიფიკაციის მიმდებარედ			
საკადასტრო	01.14.16.014.407	არქიტექტორი	ნ. სულხანიშვილი	A 3
პროექტის სახელწოდება	ორბინიანი საცხოვრებელი სახლი	თარიღი	მარტი 2021	
ნახაზის დასახელება	გადახურვის სქემა (8.90)	მასშტაბი	1:100	