A007 | გენგეგმა

1:500 | ძირითადი გეგმები

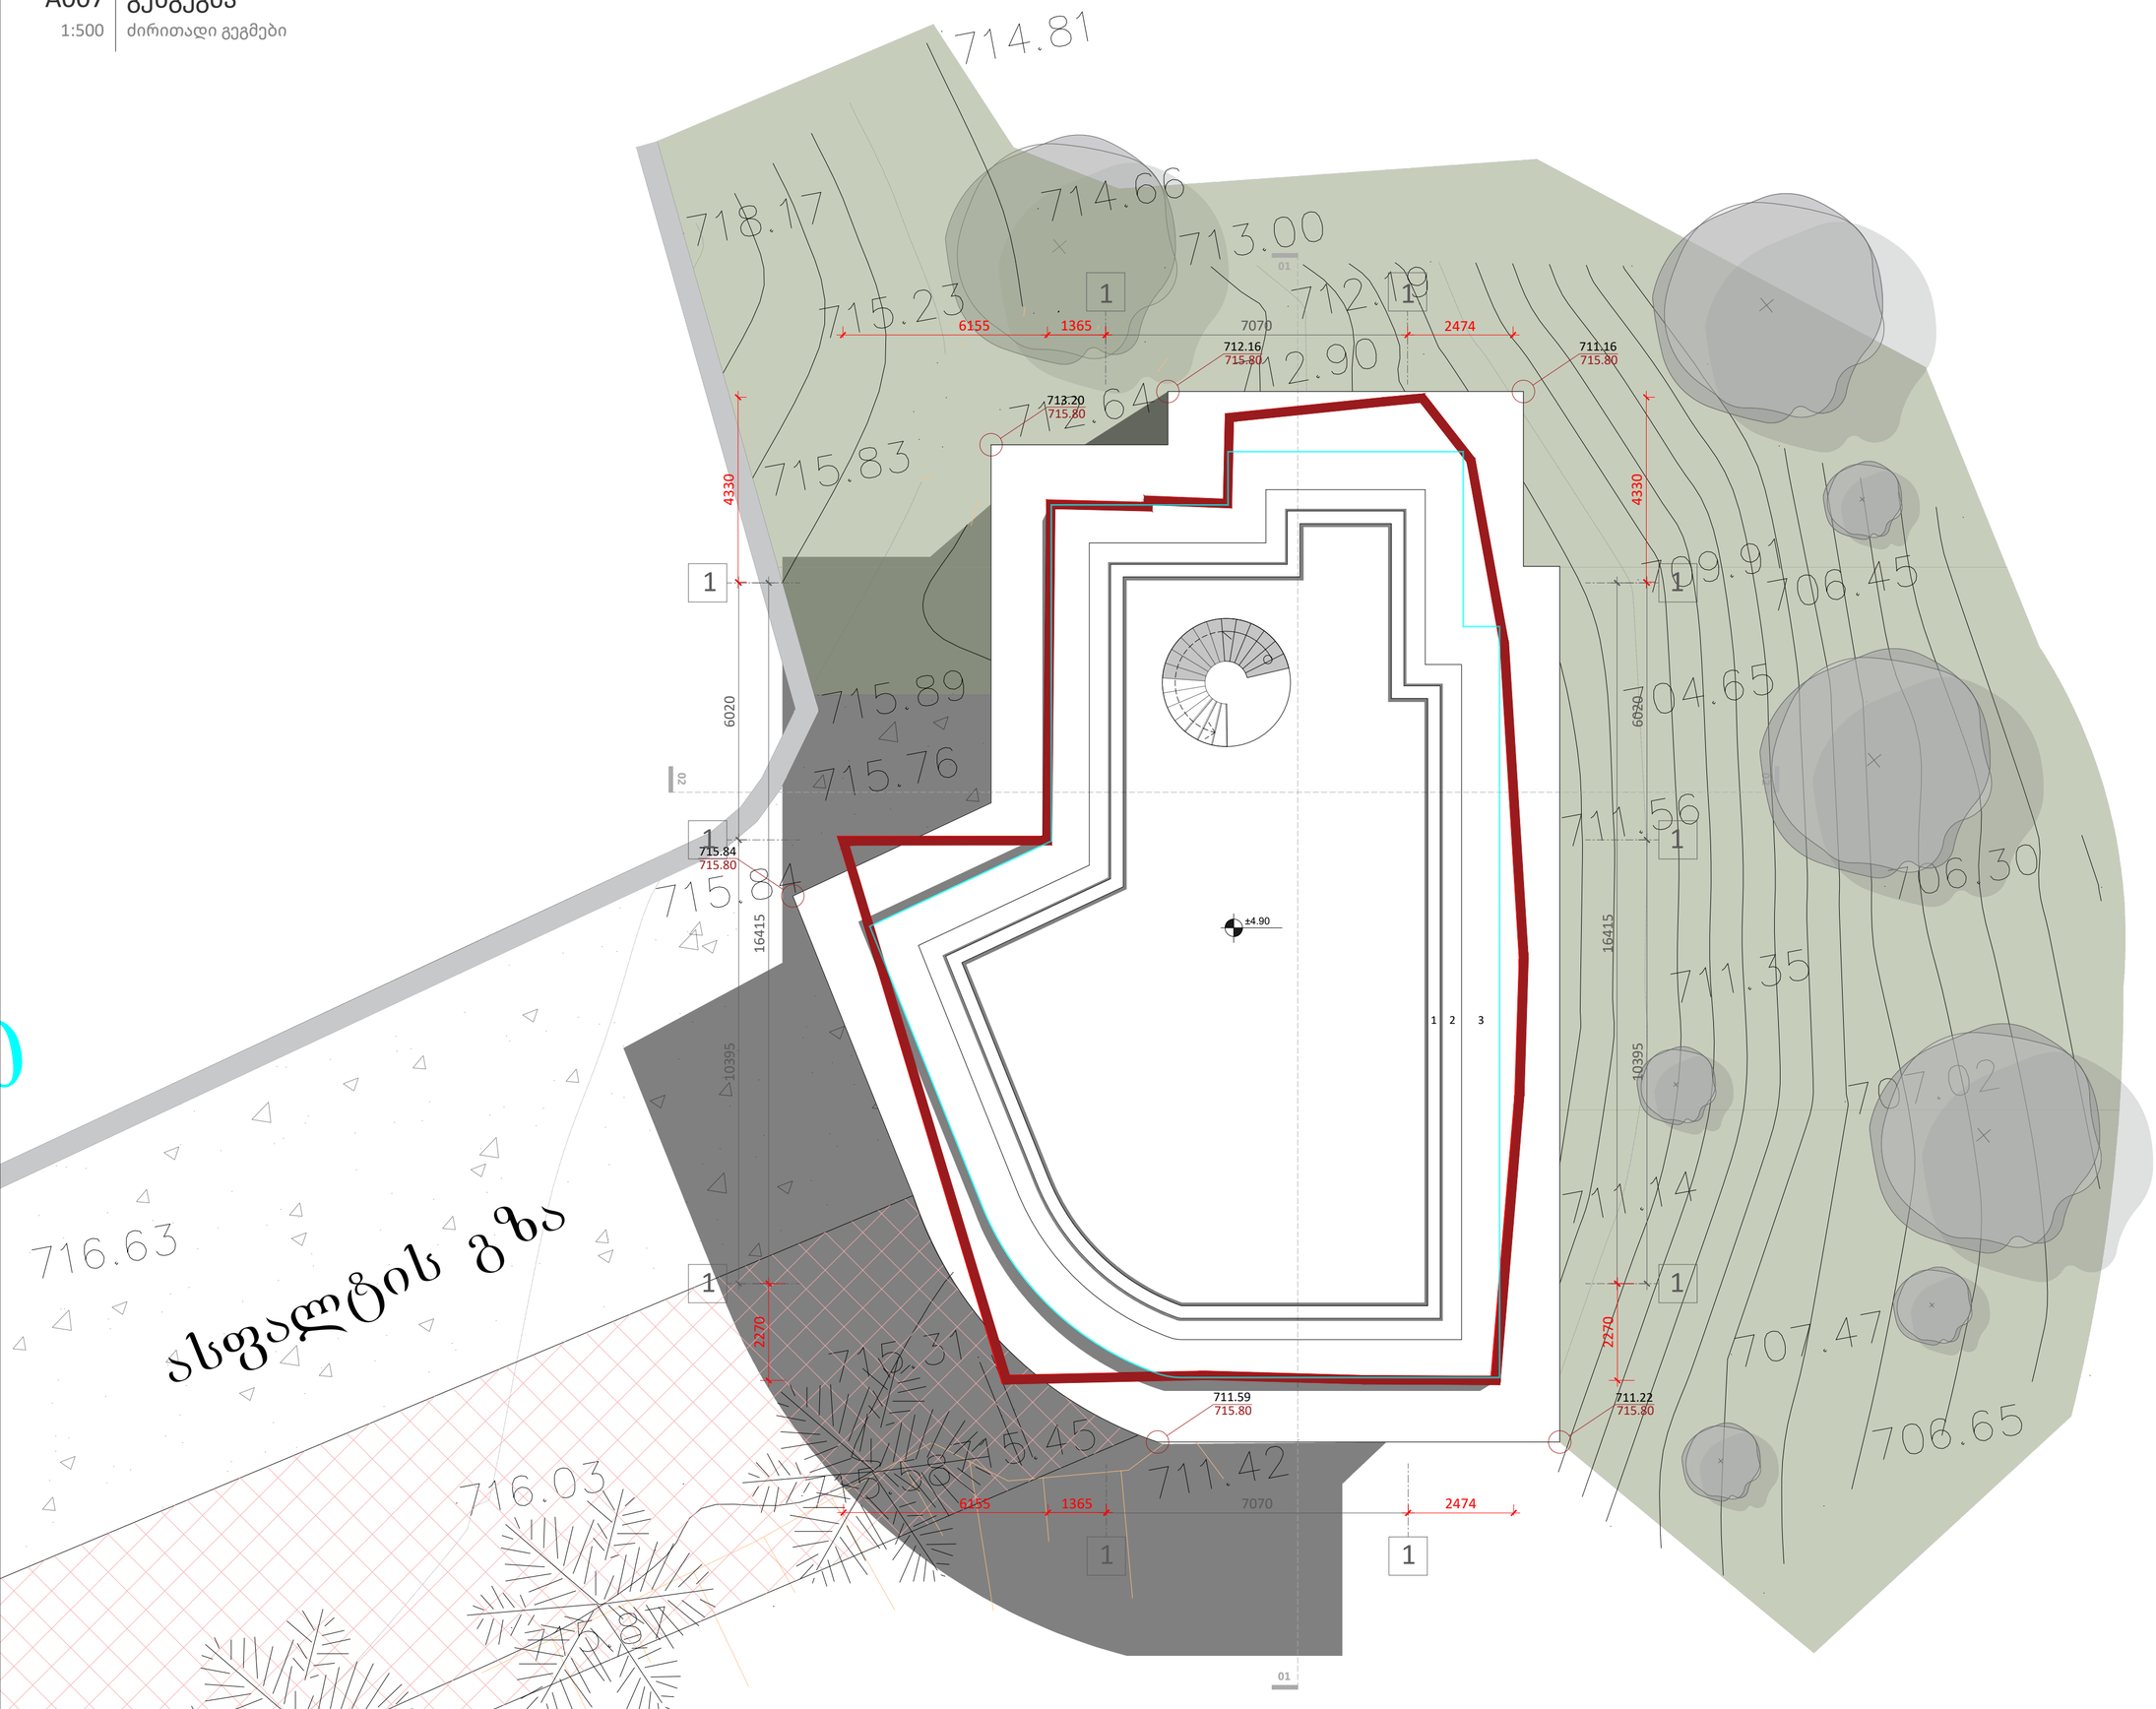

A2

A007

სათაური

- გენგეგმა

Ns studio
0179 ბაზალეთის ქუჩა 3
ქ. თბილისი, საქართველო.
Tel: 593 27 88 58
info@nsstudio.ge

პროექტი

ქალაქ თბილისში, ბომბორას ქუჩა N 8

Cad Dwg File: **Funiculior**

ლუკა ჩაგანავა

ნინო ჭანტურია

ივანე ბალიაშვილი

გიორგი ვარდოსანიძე

Ns studio