ჭრილი 1-1

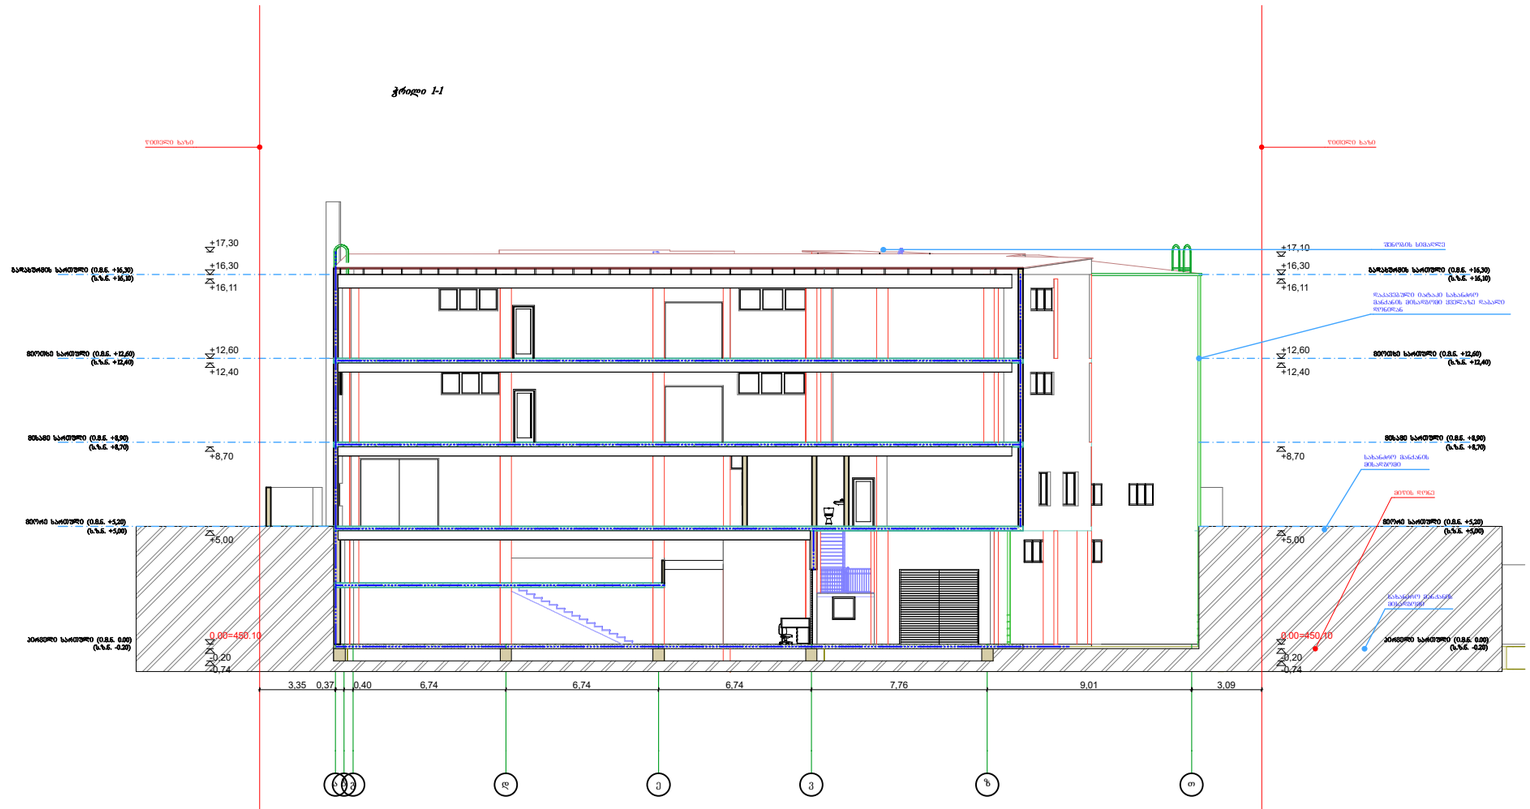

მისამართი: ქ. თბილისი, გურამიშვილის გამზირი N39ა შატილის ქ. N3 (3ა) 01.12.03.007.605	
არქიტექტურული პროექტი-საწყობი	
დირექტორი რ. ხვედელიძე	
არქიტექტორი მ. სეხნაშვილი	
დამკვეთი ზ. მილაძე	
შპს. „MT studio“	
ლაკვეთა N	2022 წ.

სტადია	ფურც.	რაოდ.	მასშტ.
	A3		1:200

ჭრილი 2-2

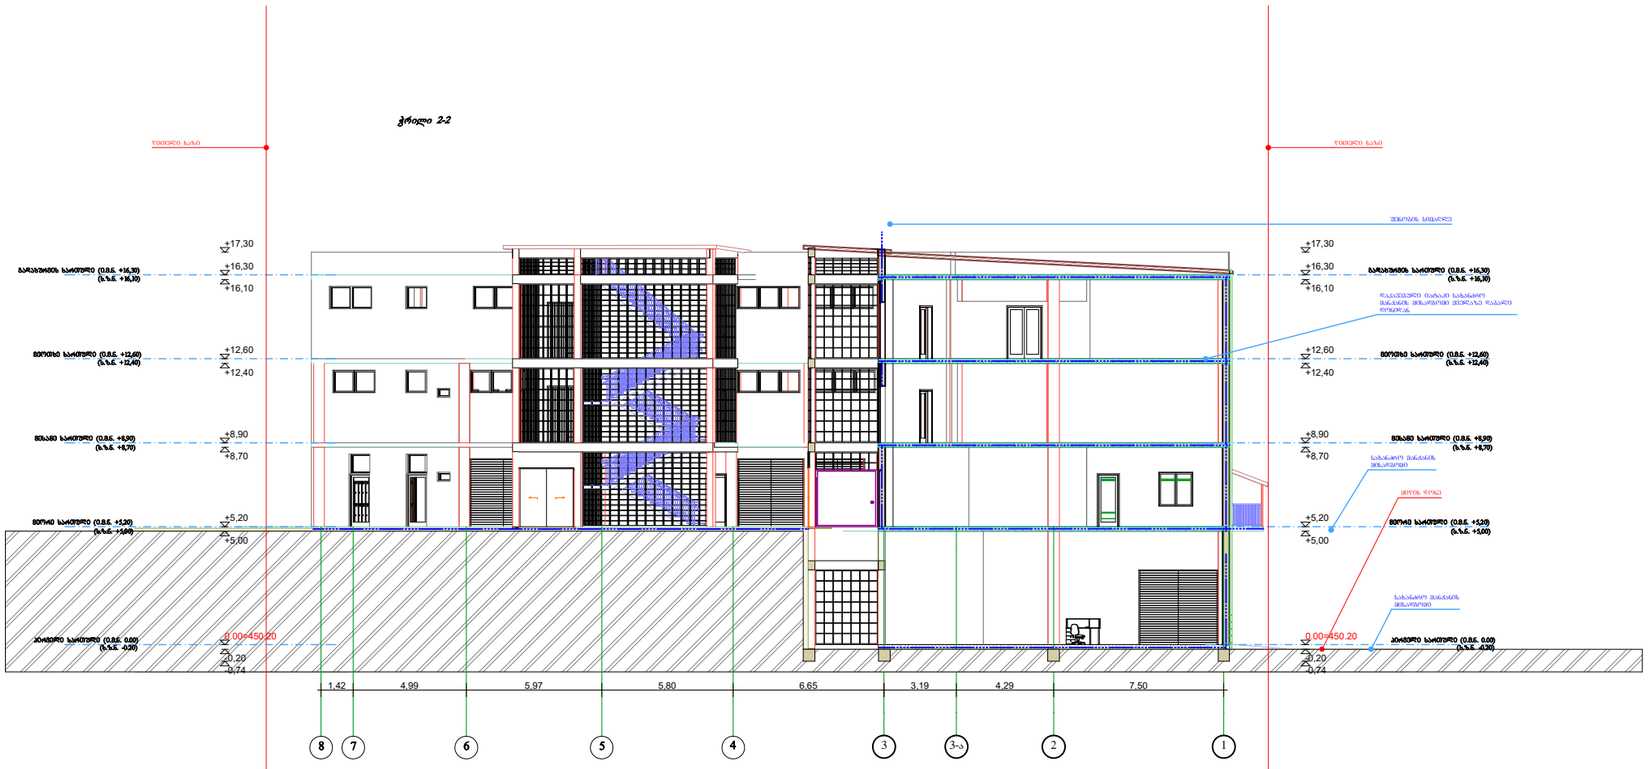

მისამართი: ქ. თბილისი, გურამიშვილის გამზირი N39ა შტელის ქ. N3 (3ა) 01.12.03.007.605	
არქიტექტურული პროექტი- საწყობი	
დირექტორი რ. ხვედელიძე	
არქიტექტორი მ. სეხნაშვილი	
დამკვეთი ზ. მილაძე	
შპს. „MT studio“	
ლაკეია N	2022 წ.
სტადია / ფურც. / რაოდ. / მასშტ.	
	A3 / 1:200

ჭრილი 3-3

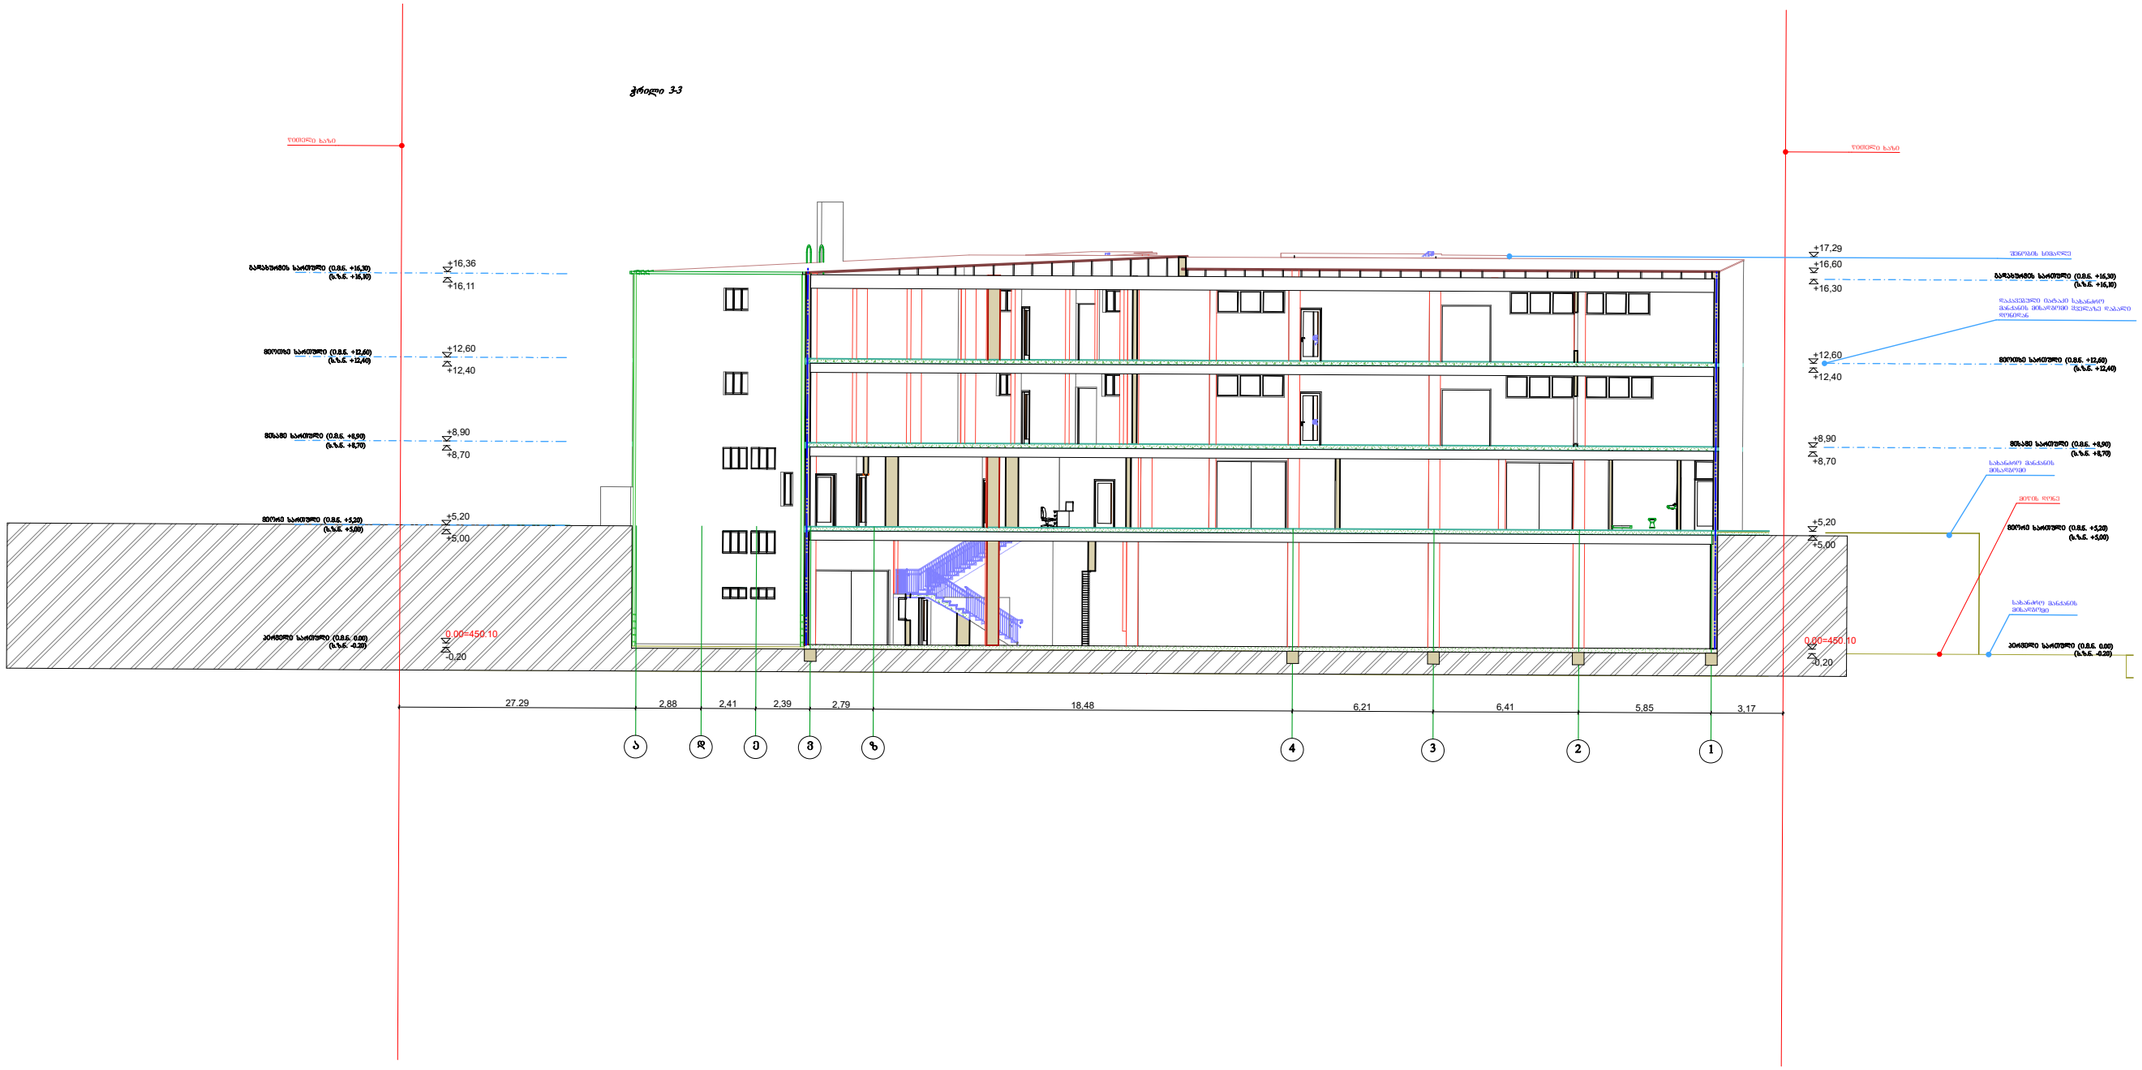

მისამართი: ქ. თბილისი, გურამიშვილის გამზირი N39ა შატილის ქ. N3 (3ა) 01.12.03.007.605	
არქიტექტურული პროექტი-საწყობა	
დირექტორი რ. ხვედელიძე	
არქიტექტორი მ. სესიაშვილი	
დამკვეთი ზ. მილაძე	

შპს. „MT studio“

დაკვეთა N		2022 წ.	
სტადია	ფურც.	რაოდ.	მასშტ.
	A3		1:200