შ.პ.ს "ევრო პროფილი"

ქ.თბილისი, ქუთათელის 1
ტელ: 551 502 703

მისამართი

ქ.თბილისი, ანაპის 414-ე დივიზიის ქუჩა N30

სიტუაციური სქემა



ტოპო გეგმა

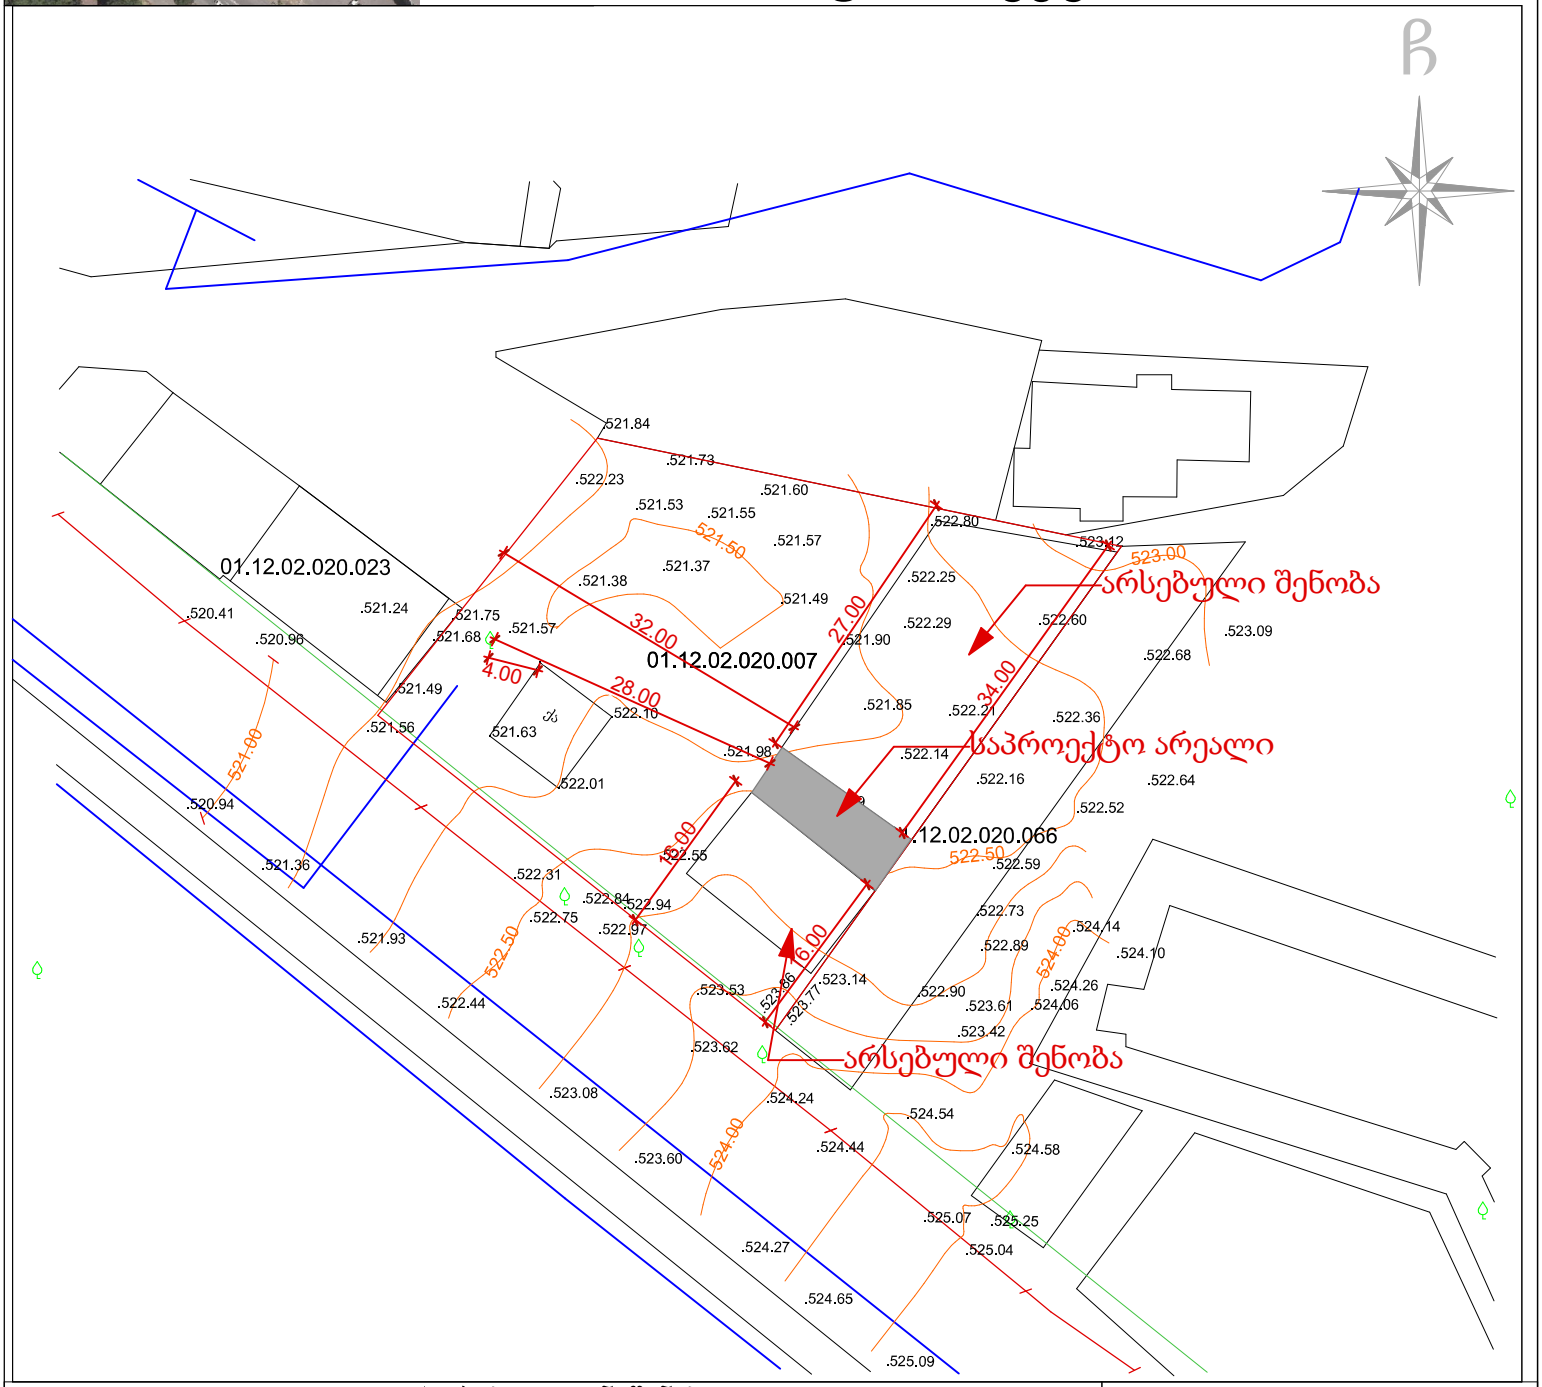

პირობითი აღნიშვნები

მიწისქვეშა კომუნიკაციები	ნაკვეთის საზღვარი	ბუჩქი	ცოცხალი ღობე	სეტკის ღობე	
კანალიზაცია	შენობა	გაზონი	ხეების რიგი	ბორდიული	
დენის კაბელი	არკა	სამეთვალყურეო ჭები	ტრანსფორმატორი	ბეტონი	
გაზის კაბელი	ფარდული	ძეგლი	რადიო ან ტელე ანძა	კედელი	
წყლის მილი	კიბე	შადრევანი	ლამპიონები	საყრდენი კედელი	
კავშირგაბმულობა	ფოთლოვანი ხე	ონკანი	დენის ბოძი	ჭიშკარი	
	წიწვოვანი ხე	წყარო ან ჭა	რკინიგზა	გზის კონტური	
	ვაზი	ბენზინგასამართი სადგური	იზოჰიფსი	ფლატე (საერთაშორისო) სისტემის კოორდ. UTM	
	პალმა	მაღალი ძაბვის გადამცემი	რკინის ღობე		

შ.პ.ს "ევრო პროფილი"		
დირექტორი		მ.კავთელიშვილი
შემსრულებელი		ლ.გუგიაშვილი
დამკვეთი		შ.პ.ს "ემ ემ ეს"
მ. 1: 2000		26.01.2022