მიწის ნაკვეთის ტოპოგრაფიული ასომვითი ნახაზი

1:1000

ტოპოგრაფიული გეგმა

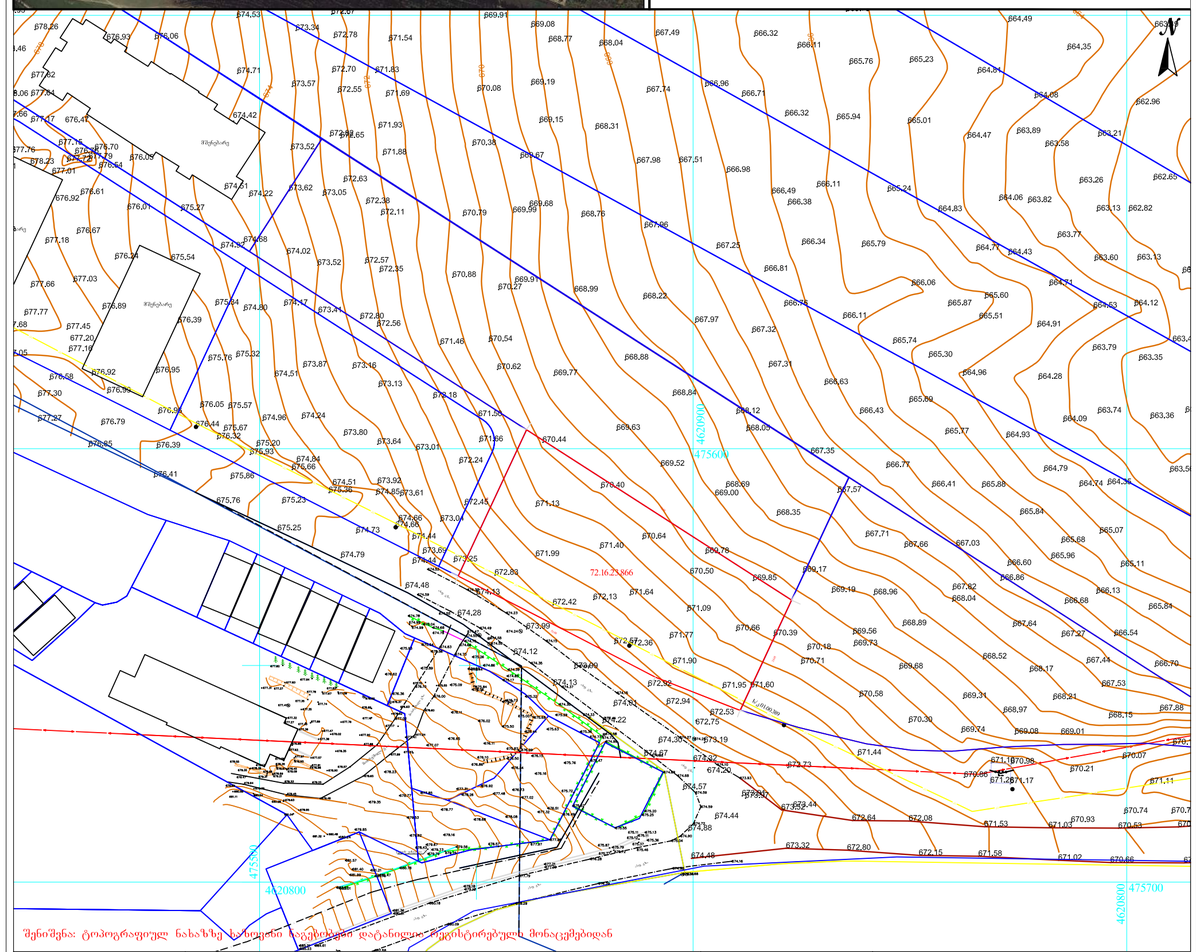

შენიშვნა: ტოპოგრაფიულ ნახაზზე საზღვარი დაუზუსტებელია დატანილია ელექტრონულის მონაცემებიდან

პირობითი აღნიშნები	შენიშვნა: მიწის სამუშაოები შეათანხმოს შესაბამის კომუნიკაციის წარმომადგენლებთან				პროექცია UTM 38N საკოორდინატო სისტემა WGS 84	შპს„ორიონი" Ltd"orioni"
მიწისქვეშა კომუნიკაციები	ნაკვეთის საზღვარი	ბუჩქი	ცოცხალი ღობე	ღობე		ქ. თბილისი, მტკვრის ქუჩა N4
კანალიზაცია	შენობა	გაზონი	ხეების რიგი	ბორდიური		ტელ: +995 557-51-51-15
დენის კაბელი	არკა	სამეფველეურო ჭები	ტრანსფორმატორი	ბეტონი		E-mail: Ltdorioni@mail.ru
გაზის მილი	ფარდული	ქედი	რადიო ან ტელე ანძა	კაპიტალი		
წყლის მილი	კიბე	შადრევანი	ლამპიონები	საყრდენი		
კავშირგაბმულობა	ფოთლოვანი ხე	ონკანი	ელექტრო ბოძი	ბილიკი		
	წიწვოვანი ხე	წყარო ან ჭა	რკინიგზა	გზის კონტური		
	ხეხილის ხე	ბეტონისგასართო სადგური	იზოპიფსი	ფასადე		
	პალმა	მაღალი ძაბვის გადამცემი	მთავარი იზოპიფსი	წყლის კონტური		

მთავარი არქიტექტორი		მ. ცინცაძე
კომპიუტერული უზრუნველყოფა		ზ. ცინცაძე
ანაზომა		მ. ცინცაძე
მისამართი	ქალაქი თბილისი, სოფელი თხინვალა. ს/კ 72.16.23.866	
	მაშტაბი 1:1000	08.04.2019

A.10

შენიშვნები:

ექსპლიკაცია:

პირობითი აღნიშნები:

AB5

შ.პ.ს. ეი ბი 5, ინაოროყვას 19, 0108 თბილისი

დირექტორი: დ. ლოსაბერიძე

არქიტექტორი: დ. ხაბულიანი

არქიტექტორი: დ. ლოსაბერიძე

დამკვეთი:

პროექტის სახელწოდება:

მრავალბინიანი საცხოვრებელი კომპლექსი

ქობილისი, ვაკის რაიონი, სოფელი თხინვალა, ვარაზის ქუჩის მიმდებარედ

არქიტექტურული ნაწილი

ნახაზი:

ტოპოგრაფიული გეგმა

ფურცელი: A.10

მასშტაბი: 1:1000 ფორმატი: A2

23.03.2020

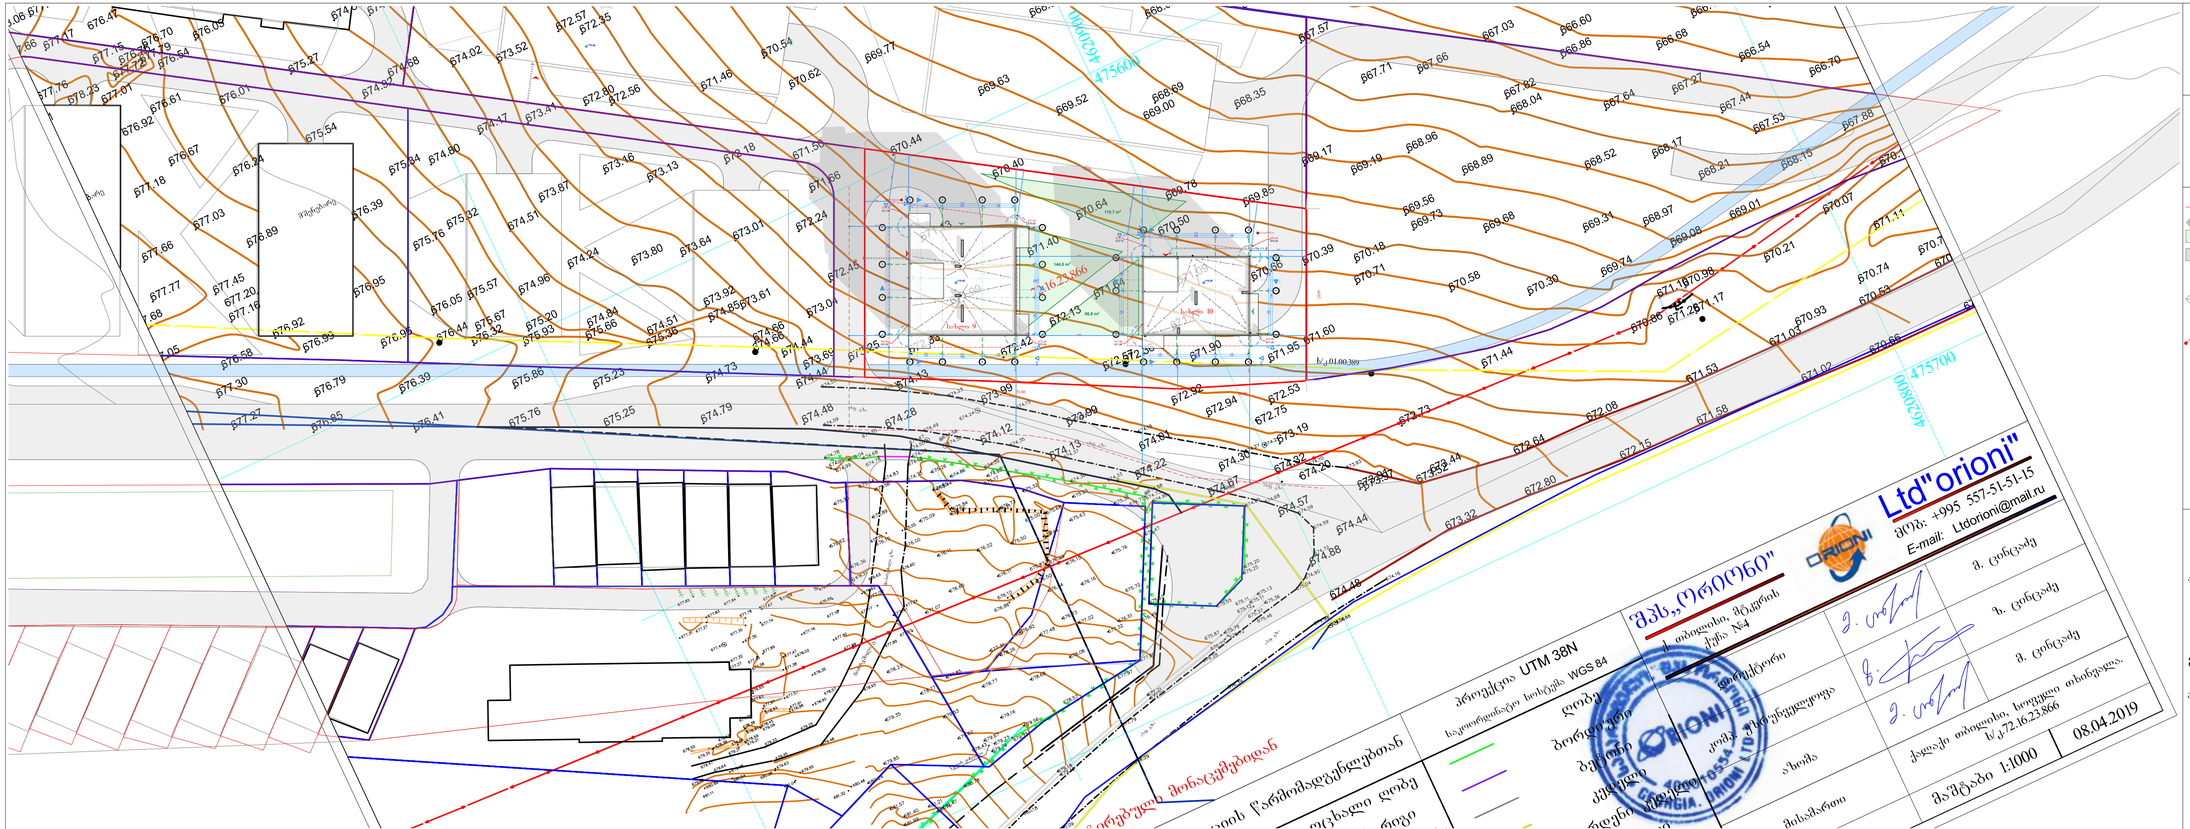

GSPublisherVersion 0.99.100.100

პირობითი აღნიშვნები

:

შენიშვნები

:

ექსპლიკაცია

:

AB

5
S

.

p

.

s. ei bi

5, ინგოროყვას 19, 0108 თბილისი

დირექტორი:

დ. ლოსაბერიძე
არქიტექტორი:

d. xabuliani
არქიტექტორი:

დ. ლოსაბერიძე

დამკვეთი

:

პროექტის სახელწოდება

:

მრავალბინიანი საცხოვრებელი
კომპლექსი
q

.თბილისი, ვაკის რაიონი, სოფელი თხინვალა

,

ვარაზის ქუჩის მიმდებარედ

არქიტექტურული ნაწილი

ნახაზი

:

გენგეგმა
ფურცელი:

A

. 11
მასშტაბი:

1

:500,

1

:2000 ფორმატი:

2

A

3
23

.03

.2020

d

d

g

g

b

b

a

a

11

22

33

44

g

g

b

b

a

a

11

22

33

44

6,00 5,40 6,00
5,30 6,50 5,30

6,00 5,40 6,00

5,30 6,50 5,30

11,71
9,34

15,42

16,15

9,70

9,70

20,60

20,60

5,40 7,10
5,40 6,30 5,40

7,10 5,40

5,40 6,30 5,40

12,90

17,50

12,90

17,50

17,50

17,80

11,44
9,07

9,20

9,20

23,92

20,78

17,80

17,50
40 5,00 40 5,90 40 5,00 40

50 6,60 50 4,80 50

50 6,60 50 4,80 50

40 5,00 40 5,90 40 5,00 40

60 4,50 60 6,10 60 4,50 60

40 5,60 40 5,00 40 5,60 40

60 4,50 60 6,10 60 4,50 60

40 5,60 40 5,00 40 5,60 40

20 6,10 10 1,26 1,34 10 30 1,80 10 2,0 10 4,20 20

20

20 20
10 2,80 10 75 95 30 10 11,60 20

8,00
8,00
8,00
8,00

9,00

9,00

7,00

4,00

5,00

4,00

+19.80

1

1

3

3

2 2

4 4

1

-

4

4

-

1

A-D

D-A

1

-

4

4

-

1

A-G

G-A

119

,7

m

2

98

,8

m

2

144

,0

m

2

67

2

. 55
672

. 50

671

.

3

0
671

.00
671

.25
670

. 85

672

.

2

5
672

.20

67

1

. 85
671

. 80

67

0

. 75
67

0

.75

67

0

.45
670

.30

67

0

.80
67

1

. 35

+19.50 +16.20

ჰიდრანტი

ჰიდრანტი

სახლი

9

სახლი 10

144

,0

m

2

98

,8

m

2

119

,7

m

2

A.11 გენგეგმა

1:500

კ3 განმსაზღვრელი ფართობი

1

:2000

670.25
669.85

ნაკვეთის საზღვარი
მისაწვდომი შესასვლელი
გამწვანება
საავტომობილო გზა
მთავარი შესასვლელი
ავტომობილის შესასვლელი
ნალექის შეკრების მიმართულება
ნალექის მიმღები
მიწის საპროექტო ნიშნული
მიწის არსებული ნიშნული