A301
1:100

ჭრილი 1-1

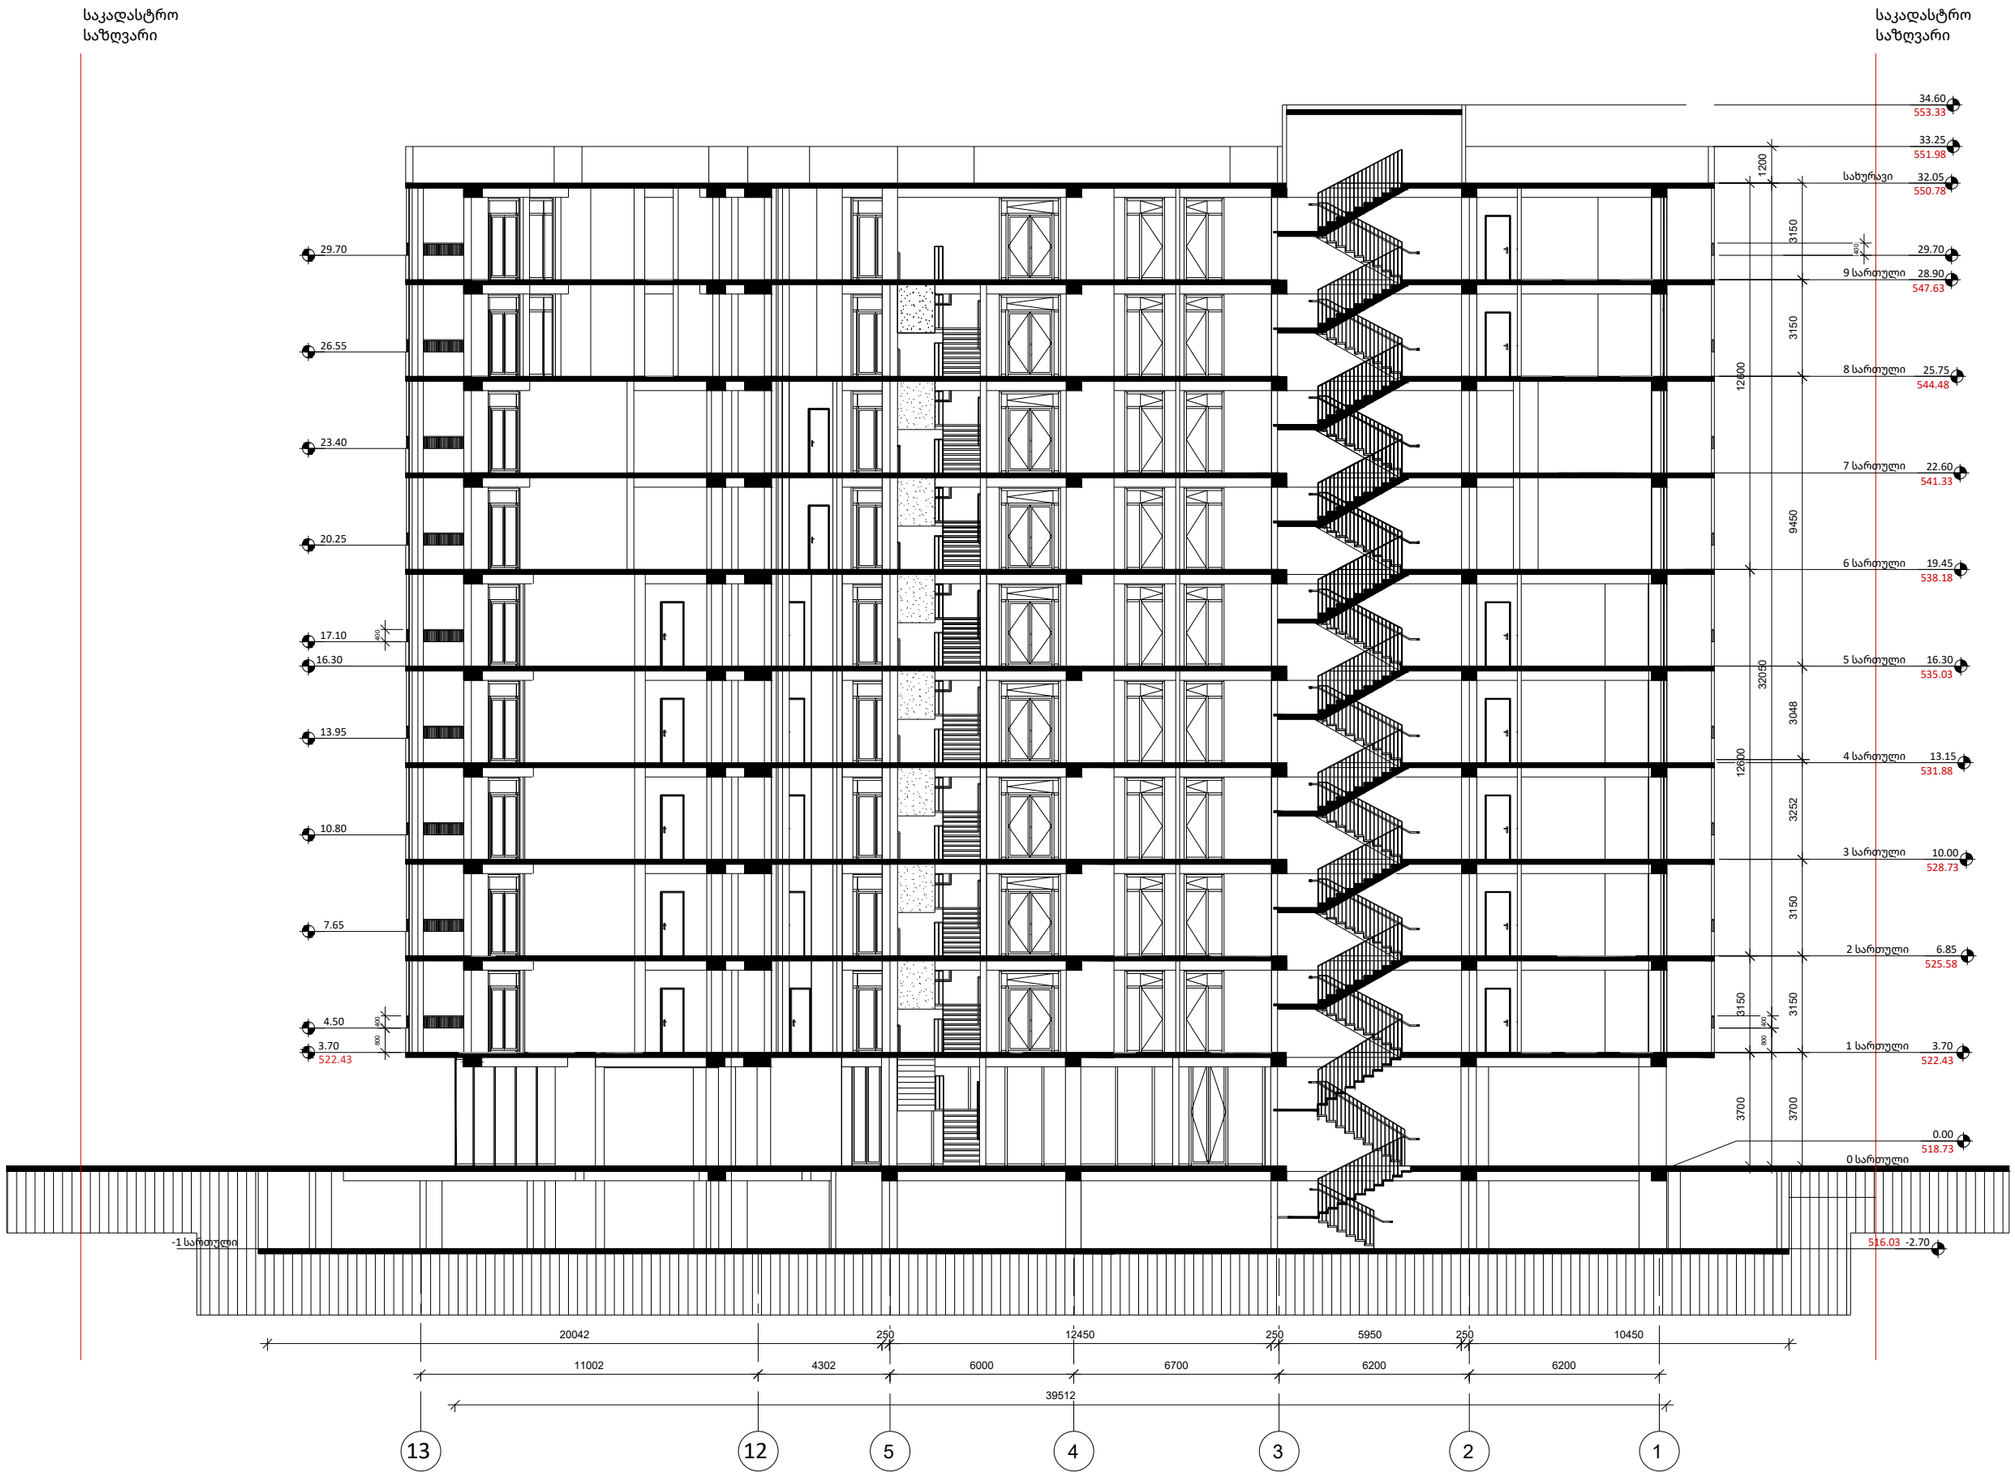

A2

A301

ჭრილი 1-1

Ns studio
0179 ბაზალეთის ქუჩა 3
ქ. თბილისი საქართველო
Tel: 593 27 88 58
info@nsstudio.ge

პროექტი
მრავალბინიანი საცხოვრებელი სახლი
ქ. თბილისი, ხერგიანის #1

დამკვეთი: შ.პ.ს. სამშენებლო კომპანია 'სავანე·მშენი"

სქემატური გეგმა

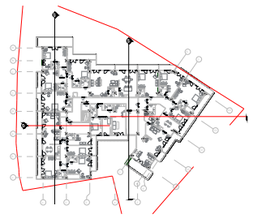

#11.04.2022
ლუკა ჩაგანავა
ნინო ჭანტურია
ვახტანგ ცხოვრებაშვილი
ივა ბალიაშვილი
ლევან არველაძე

Ns studio

A302
1:100

ჭრილი 2-2

საკადასტრო
საზღვარი

საკადასტრო
საზღვარი

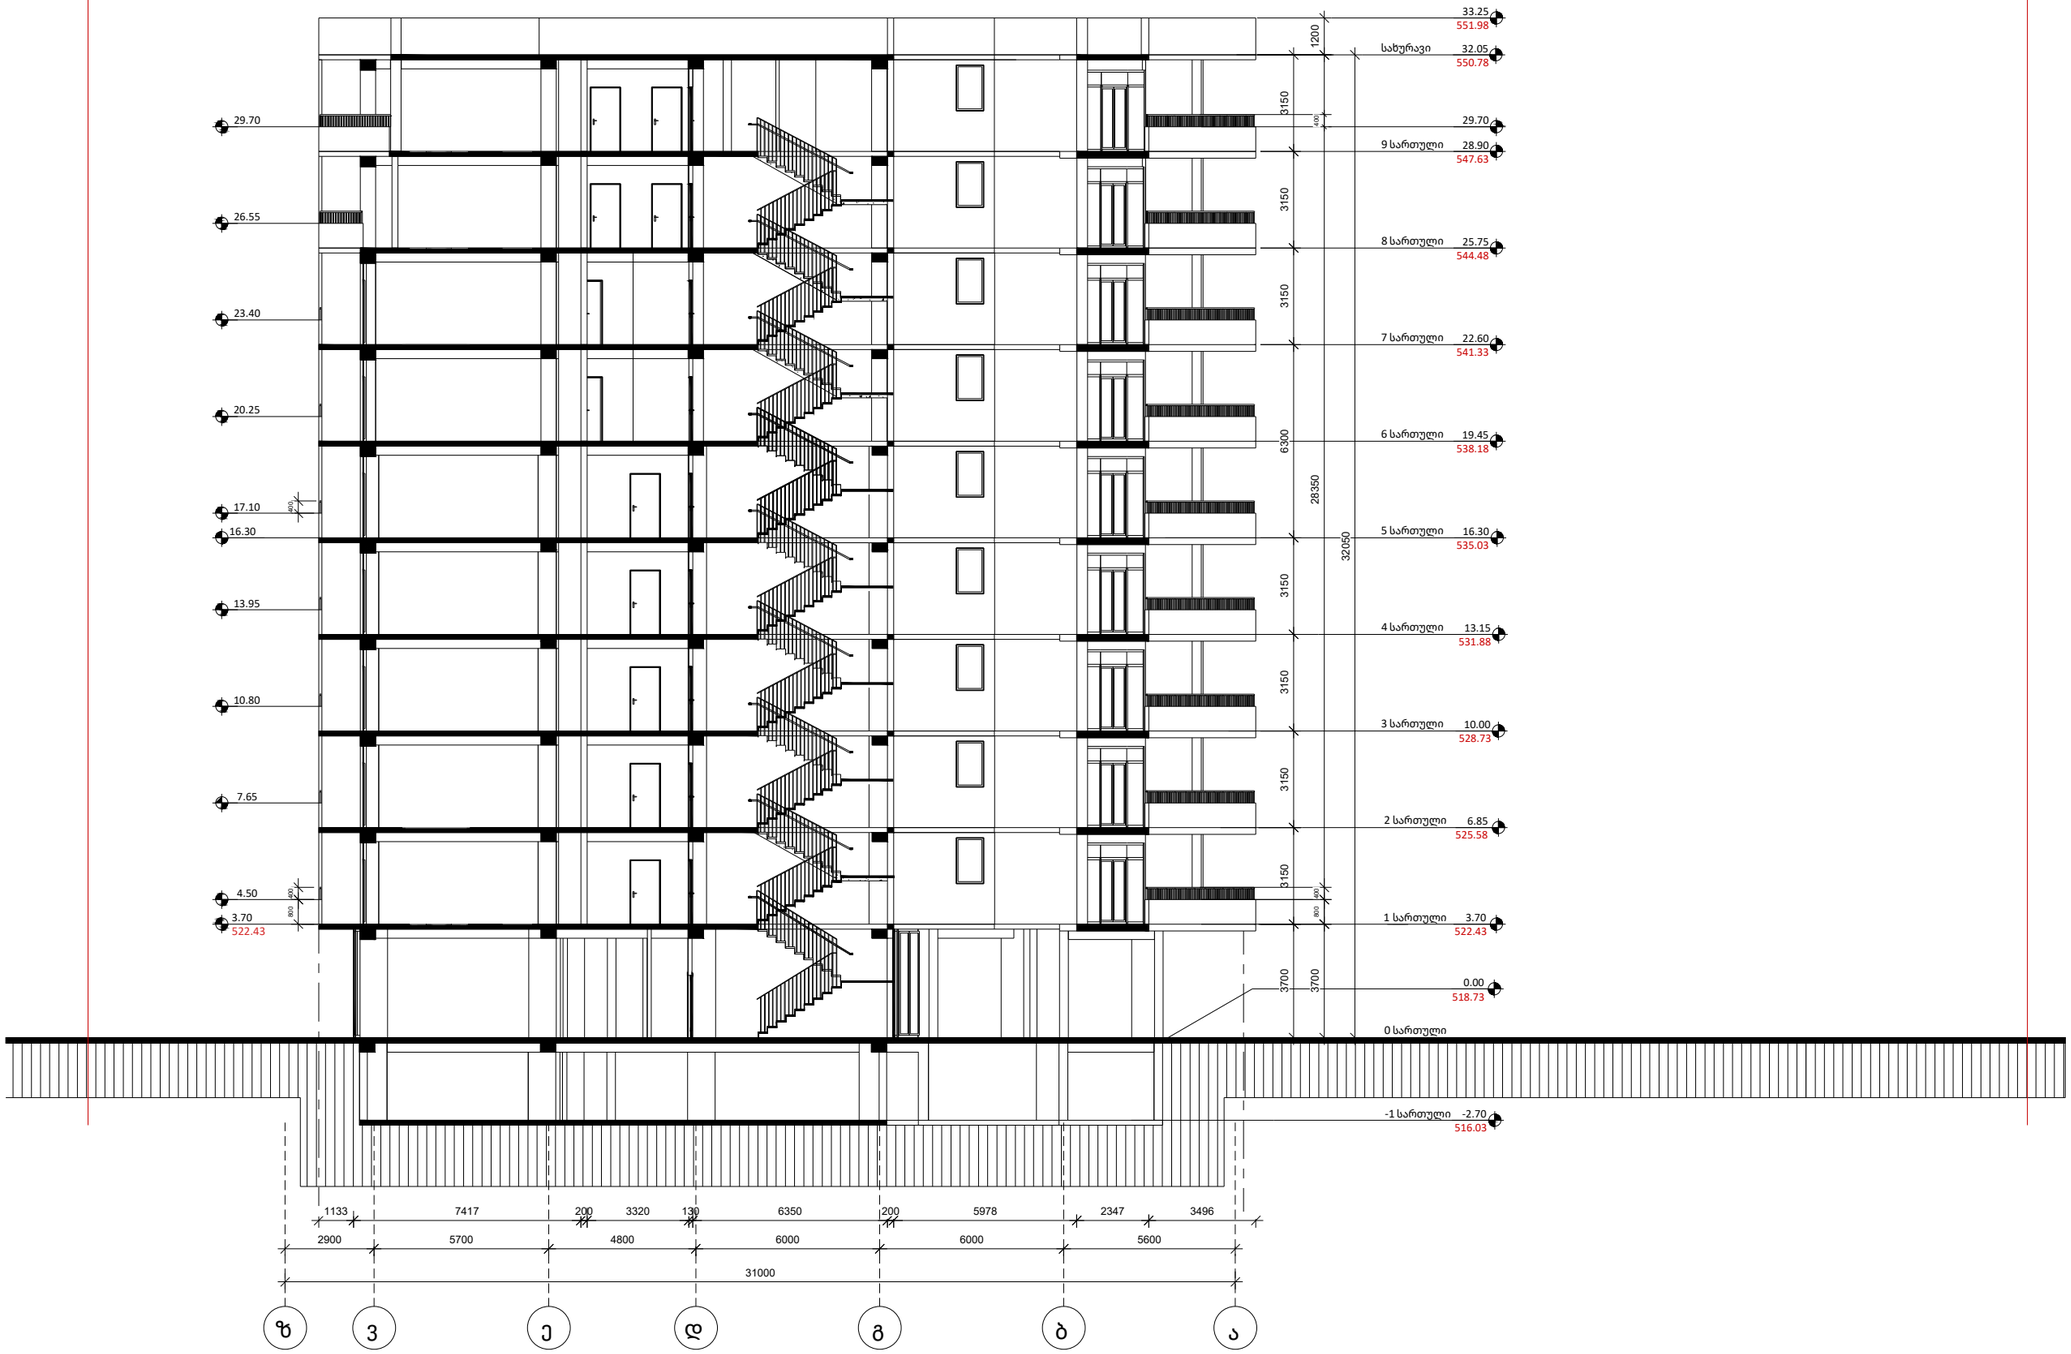

A2

A302

ჭრილი 2-2

Ns studio
0179 ბაზალეთის ქუჩა 3
ქ. თბილისი საქართველო
Tel: 593 27 88 58
info@nsstudio.ge

პროექტი
მრავალბინიანი საცხოვრებელი სახლი
ქ. თბილისი, ხერგიანის #1

დამკვეთი: შ.პ.ს. სამშენებლო
კომპანია 'სავანე·მშენი"

სქემატური გეგმა

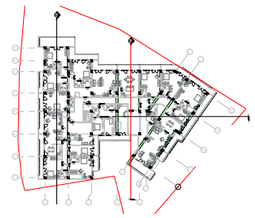

#11.04.2022
ლუკა ჩაგანავა
ნინო ჭანტურია
ვახტანგ ცხოვრებაშვილი
ივა ბალიაშვილი
ლევან არველაძე

Ns studio

A2

A303

ჭრილი 3-3

Ns studio
0179 ბაზალეთის ქუჩა 3
ქ. თბილისი საქართველო
Tel: 593 27 88 58
info@nsstudio.ge

პროექტი

მრავალბინიანი საცხოვრებელი სახლი
ქ. თბილისი, ხერგიანის #1

დამკვეთი: შ.პ.ს. სამშენებლო
კომპანია 'სავანე მშენი"

სქემატური გეგმა

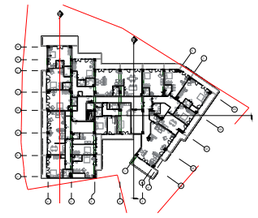

#11.04.2022
ლუკა ჩაგანავა
ნინო ჭანტურია
ვახტანგ ცხოვრებაშვილი
ივა ბალიაშვილი
ლევან არველაძე

Ns studio

A303
1:100

ჭრილი 3-3

