
A2

A201 | ფასადი
1:100 | ა-თ

საკადასტრო
საზღვარი


საკადასტრო
საზღვარი

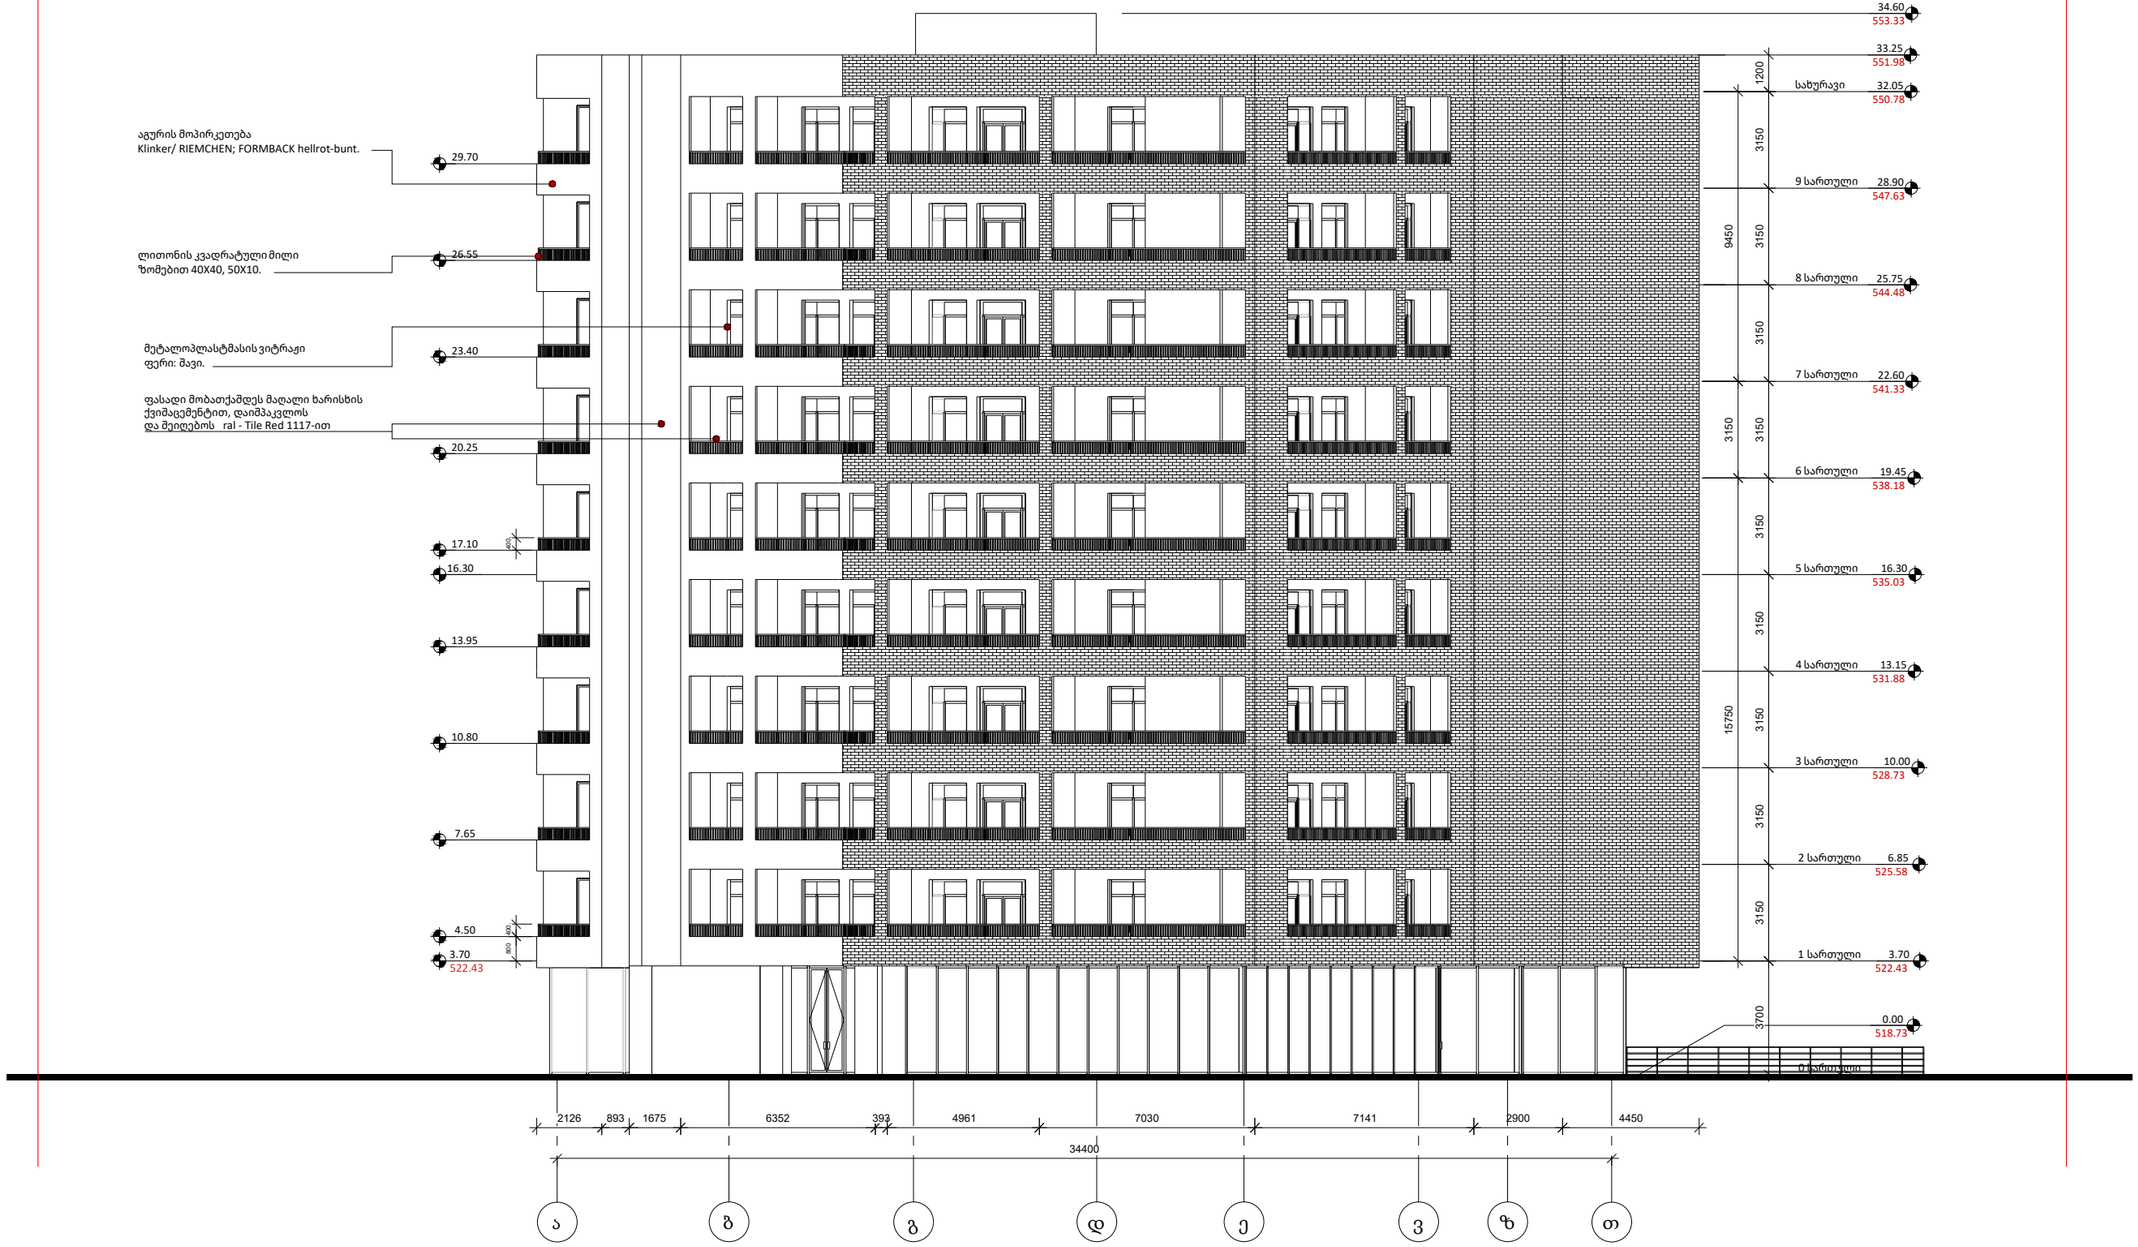

Ns studio
0179 ბაზალეთის ქუჩა 3
ქ. თბილისი საქართველო
Tel: 593 27 88 58
info@nsstudio.ge

პროექტი
მრავალბინიანი საცხოვრებელი სახლი
ქ. თბილისი, ხერგიანის #1

დამკვეთი: შ.პ.ს. სამშენებლო
კომპანია "სავანე-მშენი"

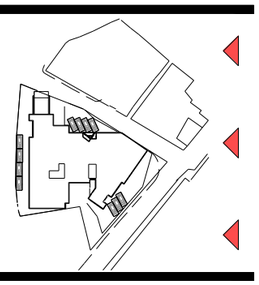

#11.04.2022
ლუკა ჩაგანავა
ნინო ჭანტურია
ვახტანგ ცხოვრებაშვილი
ივა ბალიაშვილი
ლევან არველაძე

Ns studio

A202 | ფასადი
1:100 | თ-ა

საკადასტრო
საზღვარი

საკადასტრო
საზღვარი



A2

A202


ფასადი
თ-ა

Ns studio
0179 ბაზალეთის ქუჩა 3
ქ. თბილისი საქართველო
Tel: 593 27 88 58
info@nsstudio.ge

პროექტი
მრავალბინიანი საცხოვრებელი სახლი
ქ. თბილისი, ხერგიანის #1

დამკვეთი: შ.პ.ს. სამშენებლო
კომპანია "სავანე-მშენი"

სქემატური გეგმა

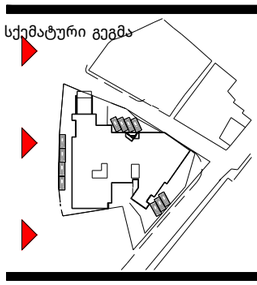

#11.04.2022
ლუკა ჩაგანავა
ნინო ჭანტურია
ვახტანგ ცხოვრებაშვილი
ივა ბალიაშვილი
ლევან არველაძე


Ns studio

A203 | ფასადი
1:100 | 9-1

საკადასტრო
საზღვარი

საკადასტრო
საზღვარი



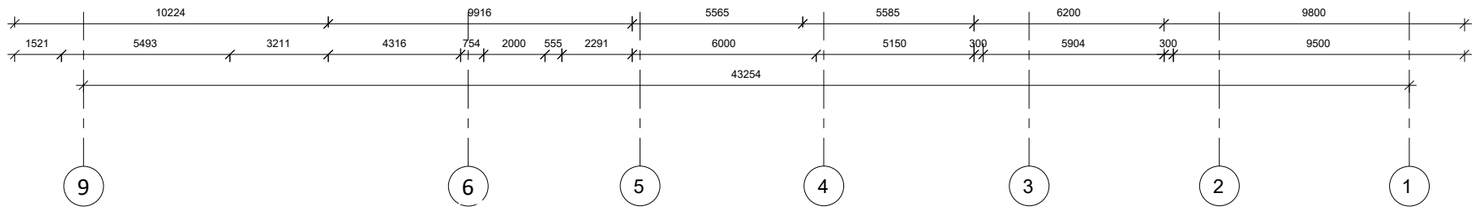

A2

A203


ფასადი
9-1

Ns studio
0179 ბაზალეთის ქუჩა 3
ქ. თბილისი საქართველო
Tel: 593 27 88 58
info@nsstudio.ge

პროექტი
მრავალბინიანი საცხოვრებელი სახლი
ქ. თბილისი, ხერგიანის #1

დამკვეთი: შ.პ.ს. სამშენებლო
კომპანია "სავანე-მშენი"

სქემატური გეგმა

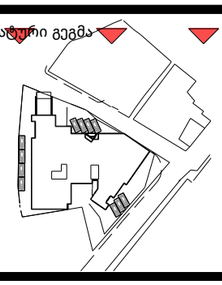

#11.04.2022
ლუკა ჩაგანავა
ნინო ჭანტურია
ვახტანგ ცხოვრებაშვილი
ივა ბალიაშვილი
ლევან არველაძე

Ns studio

A204 | ფასადი
1:100 | 1-14

საკადასტრო
საზღვარი

საკადასტრო
საზღვარი

29.70
აგურის მოპირკეთება
Klinker/ RIEMCHEN; FORMBACK hellrot-bunt.
26.55
ლითონის კვადრატული მილი
ზომებით 40X40, 50X10.
23.40
მეტალოპლასტმასის ვიტრაჟი
ფერი: შავი.
20.25
ფასადი მობათქაშდეს მაღალი ხარისხის
ქვიშაცემენტით, დაიშპაკვლოს
და შეიღებოს ral - Tile Red 1117-ით
17.10
13.95
10.80
7.65
4.50

34.60
553.33
33.25
551.98
სახურავი 32.05
550.78
29.70
9 სართული 28.90
547.63
8 სართული 25.75
544.48
7 სართული 22.60
541.33
6 სართული 19.45
538.18
5 სართული 16.30
535.03
4 სართული 13.15
531.88
3 სართული 10.00
528.73
2 სართული 6.85
525.58
1 სართული 3.70
522.43
0.00
518.73
0 სართული

1200
3150
400
3150
3150
18900
3150
3150
3150
9450
3150
400
800

14450 | 1550 | 7471 | 6347 | 3039 | 1955 | 3086 | 9392
43374

1 2 3 4 5 8 14

A2

A204


ფასადი
1-14

Ns studio
0179 ბაზალეთის ქუჩა 3
ქ. თბილისი საქართველო
Tel: 593 27 88 58
info@nsstudio.ge

პროექტი
მრავალბინიანი საცხოვრებელი სახლი
ქ. თბილისი, ხერგიანის #1

დამკვეთი: შ.პ.ს. სამშენებლო
კომპანია "სავანე-მშენი"

სქემატური გეგმა

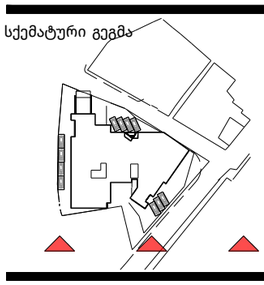

#11.04.2022
ლუკა ჩაგანავა
ნინო ჭანტურია
ვახტანგ ცხოვრებაშვილი
ივა ბალიაშვილი
ლევან არველაძე

Ns studio

A205 | ფასადი
1:100 | 10-14

საკადასტრო
საზღვარი



საკადასტრო
საზღვარი

A2

A205


ფასადი
10-14

Ns studio
0179 ბაზალეთის ქუჩა 3
ქ. თბილისი საქართველო
Tel: 593 27 88 58
info@nsstudio.ge

პროექტი
მრავალბინიანი საცხოვრებელი სახლი
ქ. თბილისი, ხერგიანის #1

დამკვეთი: შ.პ.ს. სამშენებლო
კომპანია "სავანე-მშენი"

სქემატური ჭრილი

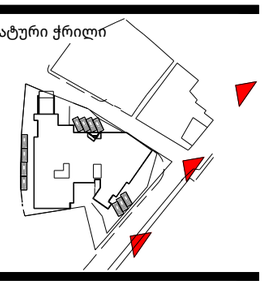

Ns studio