
საპროექტო
ჭრილი 1-1

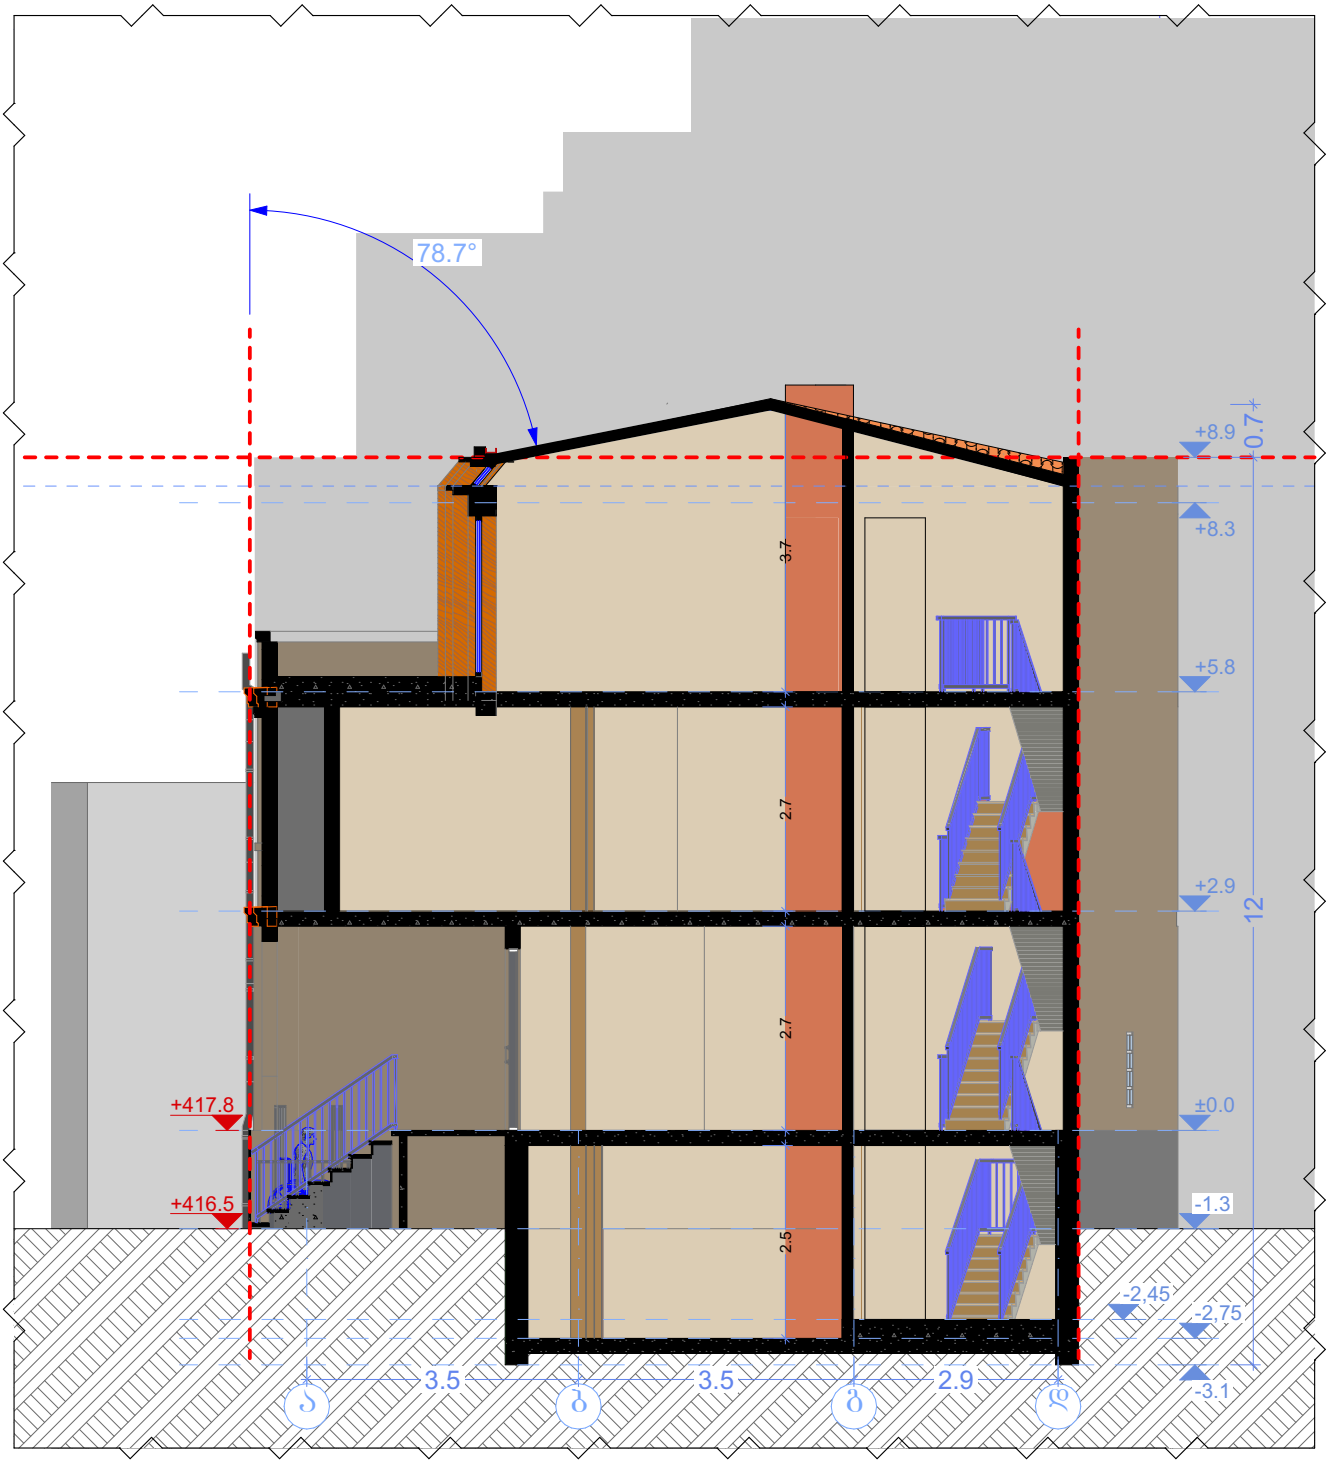

საპროექტო
ჭრილი 2-2

