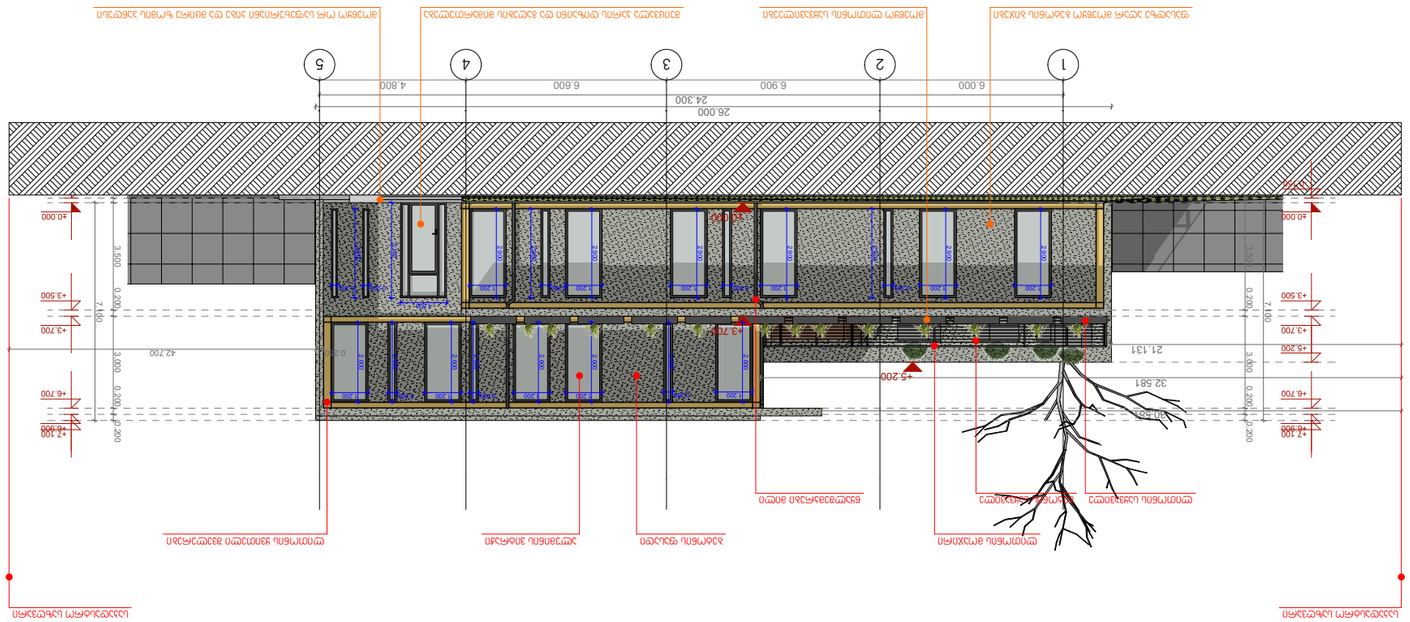

GSPublisherVersion 0.3.100.100

დირექტორი მეგი დევაძე

არქიტექტორი ნიკო გაფრინდაშვილი

პროექტი ფურცელი ფურცლები თარიღი

ქალაქი თბილისი, გ. ლორთქიფანიძის ქ. #23

შ.პ.ს ფორტის გრუპი მასშტაბი

მისამართი ი. ხვიჩიას #32

საკონტაქტო ინფორმაცია

info@fortis.ge
599 44 56 44

ფორტის გრუპი

- - - - - - - - - - - - - - - 2023 w.

დამკვეთი შპს "მიქსორი"

6.000 6.900 6.600 4.800

±0.000

+3.500

+3.700

+6.700

+6.900

±0.000

-0.150

+3.500

+3.700

+6.700

+6.900

7.100

0.150 3.500 0.200 3.000 0.200 0.200

7.100

0.150 3.500 0.200 3.000 0.200 0.200

0.250 42.700

+3.700

±0.000

+5.200

+5.200

24.300

26.000

21.131

30.581

32.581

1.200

2.900

1.200 0.300

2.900

0.300 1.200 1.200 0.300 1.200 0.200 0.200

1.200

2.600

0.300

2.600

1.200

2.600

1.200

2.600

0.300

2.600

1.200

2.600

0.300

2.600

1.200

2.600

1.200

2.900

2.900

2.900

2.900

2.900

2.900

2.900

3.100

1.500

+7.100 +7.100

საკადასტრო საზღვარი საკადასტრო საზღვარი

ბეტონის საყვავილე

ლითონის მოაჯირი ბეტონის ფასადი ალუმინის ვიტრაჟი ლითონის ყვითელი შველერები

ლითონის საყვავილე წყალშემკრები მილი

1 2 3 4 5

-0.150

ფასადზე აღარ მოეწყო ბეტონის ბიჯები მოეწყო ლითონის საყვავილეები შეიცვალა კარის დიზაინი და გაღების მიმართულება მოეწყო ორ საფეხურიანი კიბე და მცირე ზომის პანდუსი

1:200

ფასადი 1-5 ღერძებში

ფასადი 1-5 ღერძებში მ. 1:200

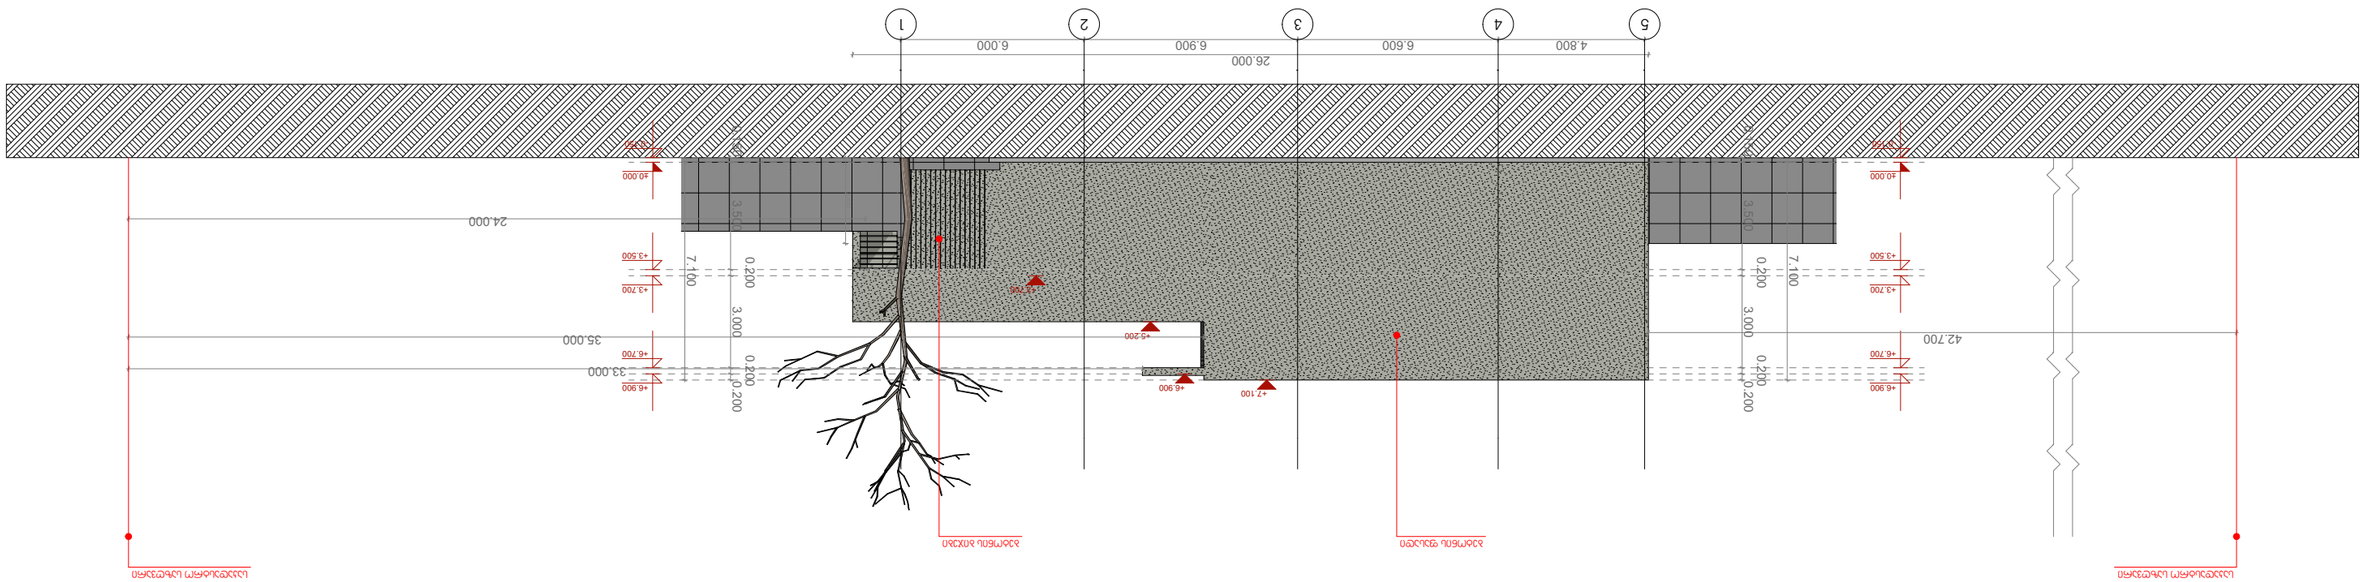

GSPublisherVersion 0.3.100.100

დირექტორი მეგი დევაძე

არქიტექტორი ნიკო გაფრინდაშვილი

პროექტი ფურცელი ფურცლები თარიღი

ქალაქი თბილისი, გ. ლორთქიფანიძის ქ. #23

შ.პ.ს ფორტის გრუპი მასშტაბი

მისამართი ი. ხვიჩიას #32

საკონტაქტო ინფორმაცია

info@fortis.ge
599 44 56 44

ფორტის გრუპი

- - - - - - - - - - - - - - - 2023 w.

დამკვეთი შპს "მიქსორი"

4.800 6.600 6.900 6.000

±0.000

-0.150

+3.500

+3.700

+6.700

+6.900

7.100

0.150 3.500

0.200

3.000

0.200

0.200

±0.000

-0.150

+3.500

+3.700

+6.700

+6.900

7.100

+5.200

2.800

24.000

35.000

33.000

42.700

26.000

0.150 3.500

0.200

3.000

0.200

0.200

+3.700

+6.900

+7.100

საკადასტრო საზღვარი საკადასტრო საზღვარი

ბეტონის ფასადი ბეტონის ბიჯები

5 4 3 2 1

1:200

ფასადი 5-1 ღერძებში

ფასადი 5-1 ღერძებში მ. 1:200

GSPublisherVersion 0.3.100.100

დირექტორი მეგი დევაძე

არქიტექტორი ნიკო გაფრინდაშვილი

პროექტი ფურცელი ფურცლები თარიღი

ქალაქი თბილისი, გ. ლორთქიფანიძის ქ. #23

შ.პ.ს ფორტის გრუპი მასშტაბი

მისამართი ი. ხვიჩიას #32

საკონტაქტო ინფორმაცია

info@fortis.ge
599 44 56 44

ფორტის გრუპი

- - - - - - - - - - - - - - - 2023 w.

დამკვეთი შპს "მიქსორი"

3.900 6.400

±0.000

-0.150

+3.500

+3.700

+6.700

+6.900 +7.100

±0.000

-0.150

+3.500

+3.700

+6.700

+6.900

7.100

0.150 3.500

0.200

3.000

0.200

0.200

7.100

0.150 3.500

0.200

3.000

0.200

0.200

292.500

12.350

0.600

0.600

+3.700

+6.900 +7.100

±0.000

+7.100

საკადასტრო საზღვარი საკადასტრო საზღვარი ბეტონის ფასადი

მრგვალი სარკმელი

წყალშემკრები მილი

a b g

1:200

ფასადი ა-გ ღერძებში

ფასადი ა-გ ღერძებში მ. 1:200

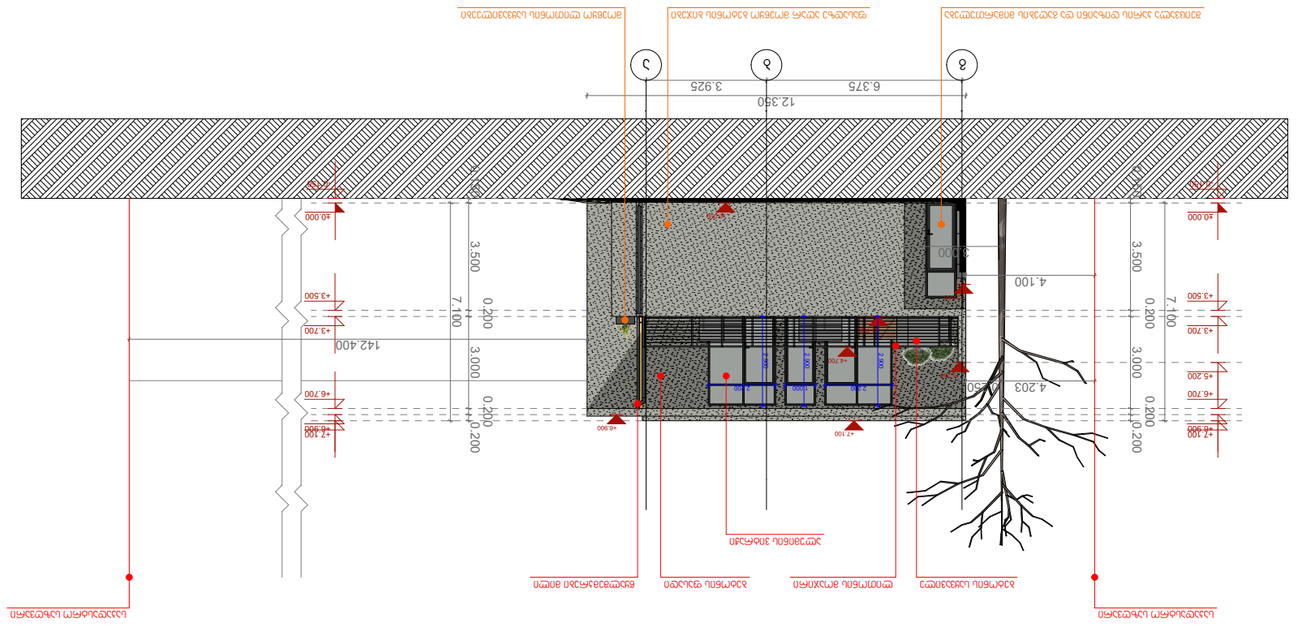

GSPublisherVersion 0.3.100.100

დირექტორი მეგი დევაძე

არქიტექტორი ნიკო გაფრინდაშვილი
პროექტი ფურცელი ფურცლები თარიღი

ქალაქი თბილისი, გ. ლორთქიფანიძის ქ. #23

შ.პ.ს ფორტის გრუპი მასშტაბი

მისამართი ი. ხვიჩიას #32

საკონტაქტო ინფორმაცია

info@fortis.ge
599 44 56 44

ფორტის გრუპი

- - - - - - - - - - - - - - - 2023 w.

დამკვეთი შპს "მიქსორი"

6.375 3.925

±0.000
-0.150

+3.500

+3.700

+6.700

+6.900

7.100

0.150 3.500

0.200

3.000

0.200

0.200

+5.200

±0.000
-0.150

+3.500

+3.700

+6.700

+6.900

7.100

0.150 3.500

0.200

3.000

0.200

0.200

+5.200

+3.700
+2.650

+4.700

4.100

142.400

12.350

2.200

2.900

1.000 2.900

2.200

2.900

4.203 0.250

+7.100
+6.900

±0.000

3.000

+7.100 +7.100

საკადასტრო საზღვარი საკადასტრო საზღვარი ბეტონის საყვავილე ლითონის მოაჯირი ბეტონის ფასადი

ალუმინის ვიტრაჟი

წყალშემკრები მილი

g b a

შეიცვალა კარის დიზაინი და გაღების მიმართულება ფასადზე აღარ მოეწყო ბეტონის ბიჯები მოეწყო ლითონის საყვავილეები

1:200

ფასადი გ-ა ღერძებში

ფასადი გ-ა ღერძებში მ. 1:200

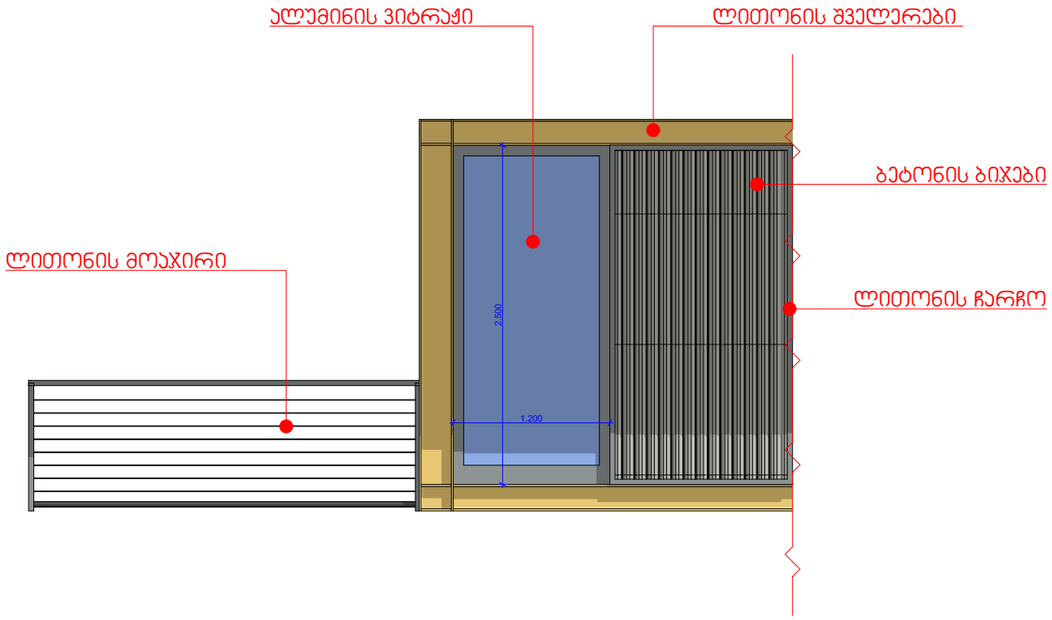

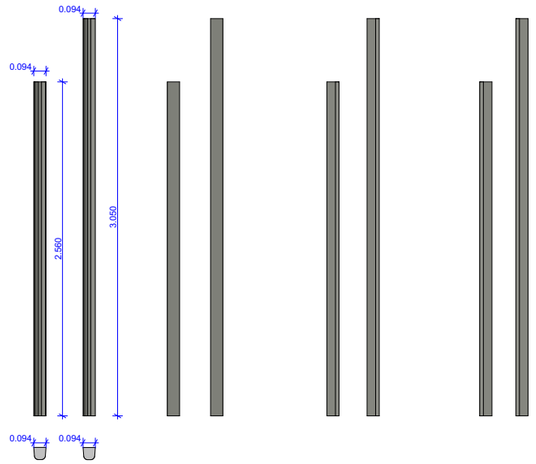

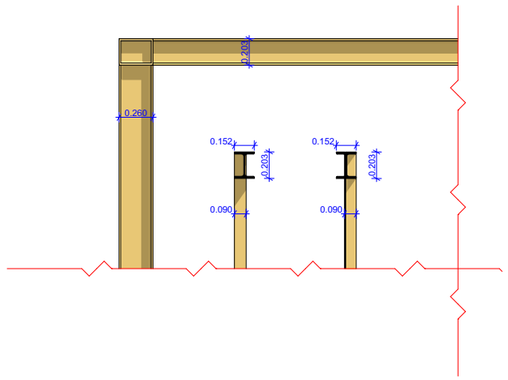

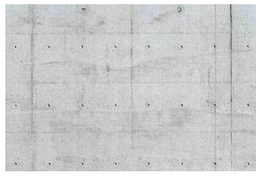

მოსაპირკეთებელი მასალა - დამუშავებული ბეტონის ფასადი

მოსაპირკეთებელი მასალა - ბეტონის ბიჯები

მოსაპირკეთებელი მასალა - ლითონის შველერები (ყვითელი ღებვით)