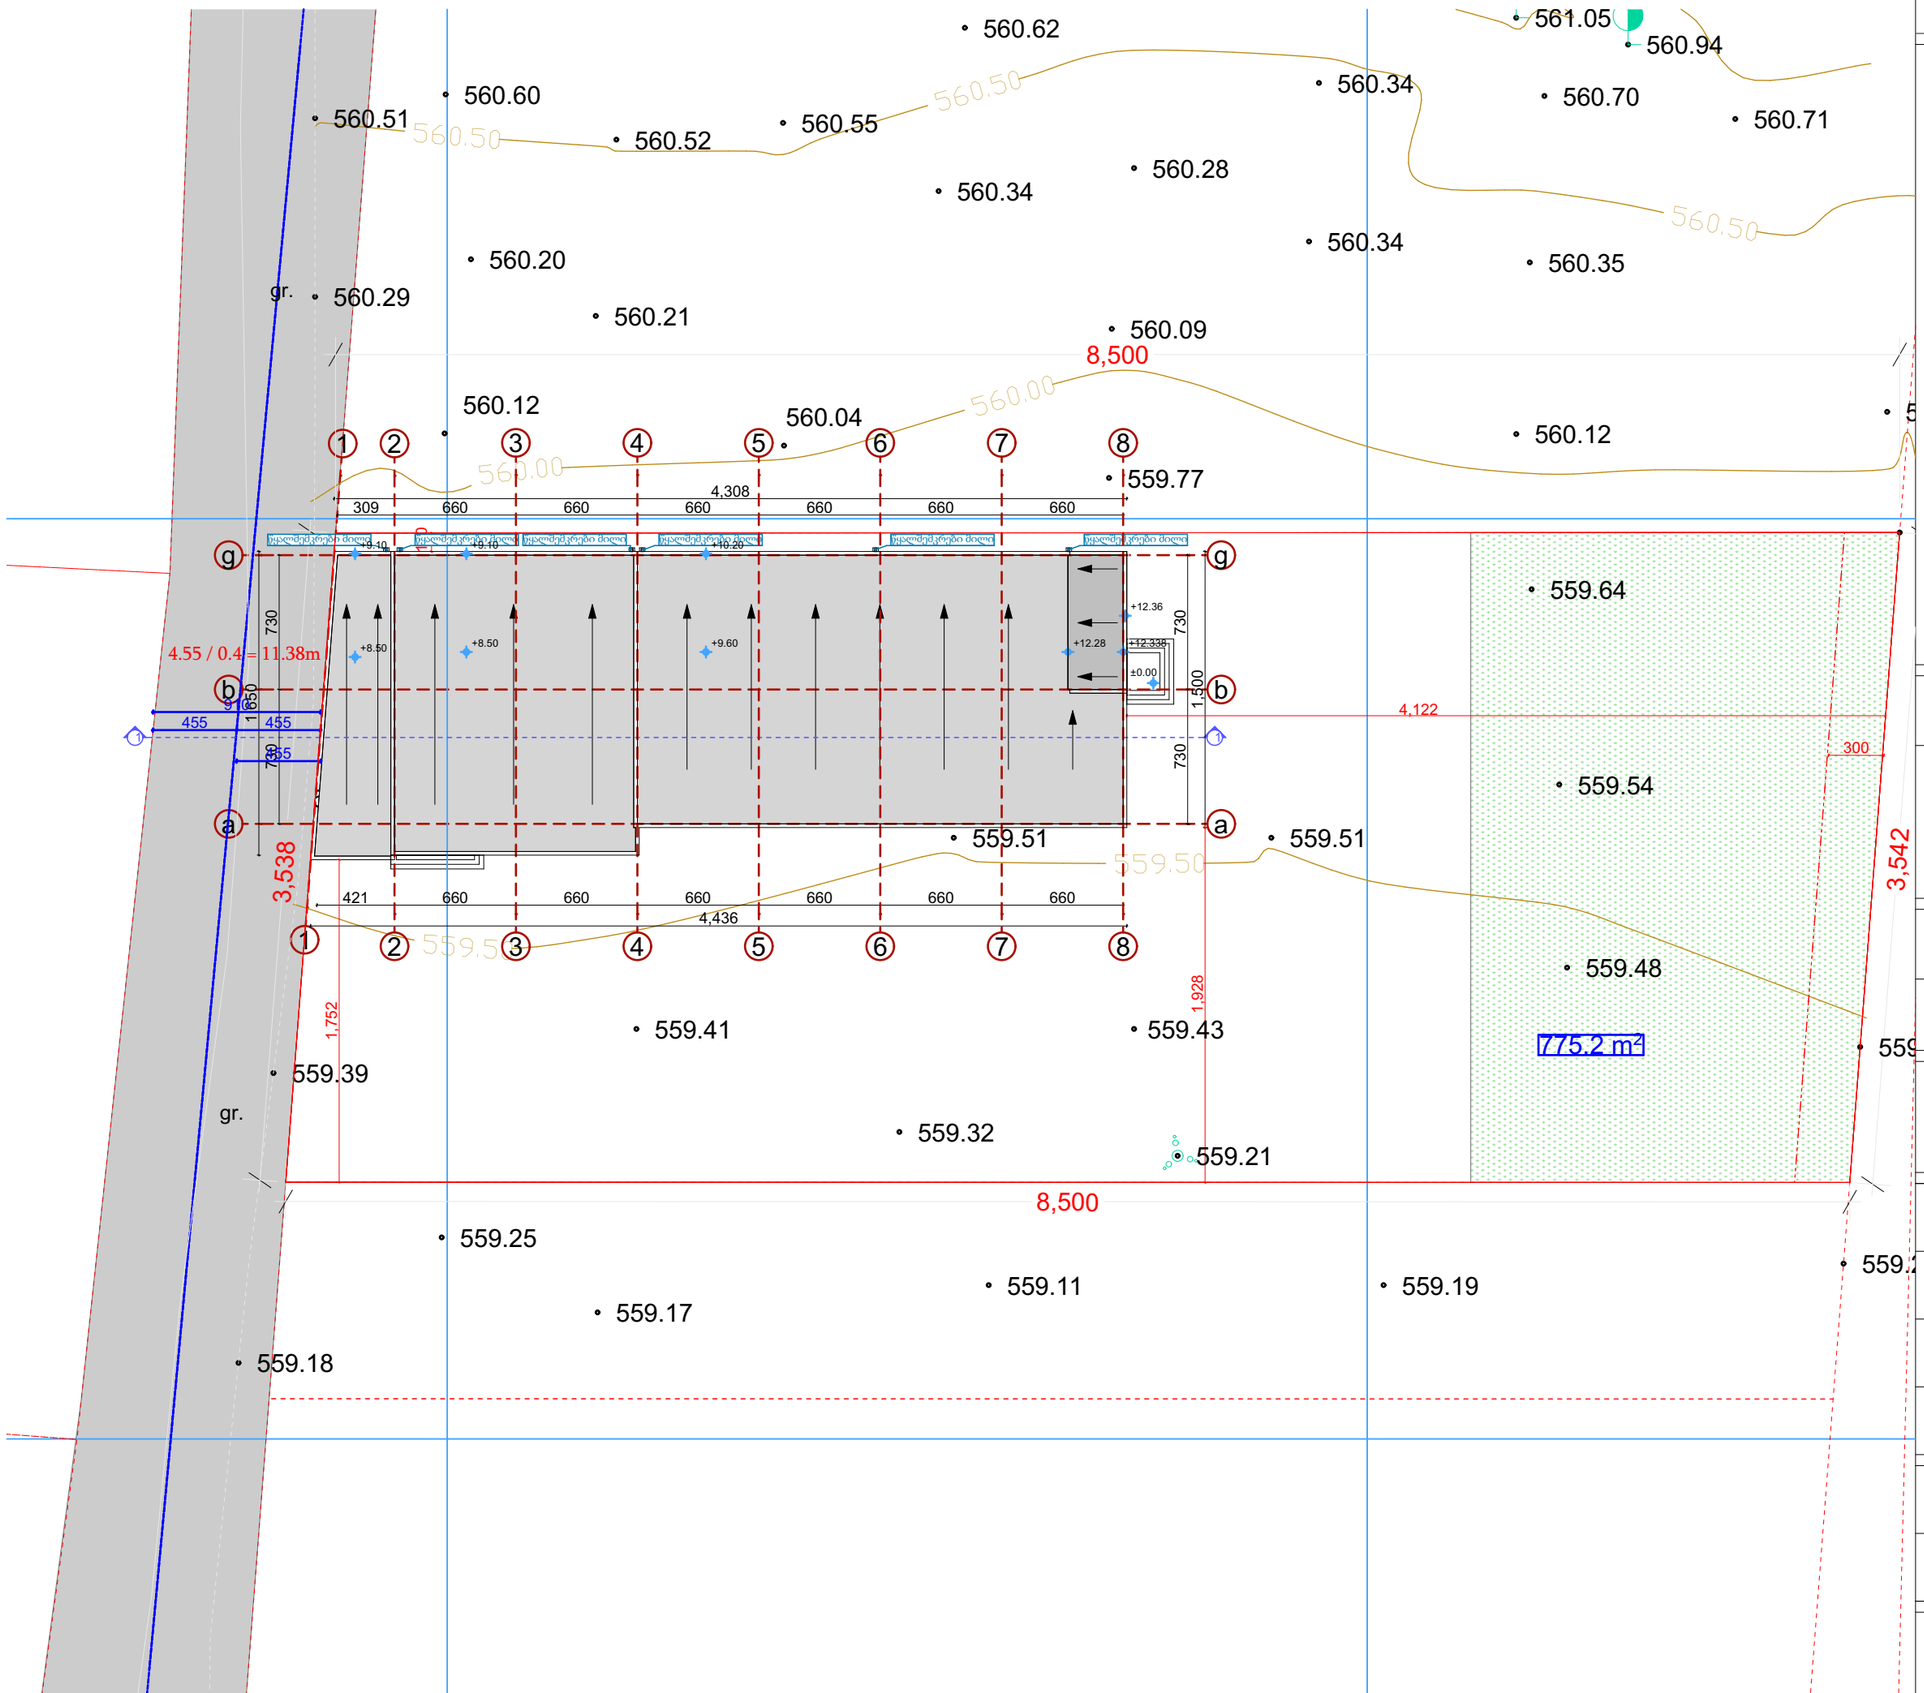



# ექსპლიკაცია

ნახაზის სახელწოდება:

საწყობის არქიტექტურული პროექტი

ობიექტის მის:

ქ.თბილისი, სოფელი დიდი ლილო

gengegma

| | | |
|---|---|---|
| დირექტორი | | ვ.გაი |
| არქიტექტორი | | ვ.გაი |
| არქიტექტორი | | რევაზ შარაშიძე |
| დამკვეთი | | ნანა ბასილაია |
| მასშტაბი | | თარიღი |
| 1:200 | | 2023 წ |

შ.პ.ს პირველწყარო