ფასადი ა-ე ღერძებში

მ. 1: 200

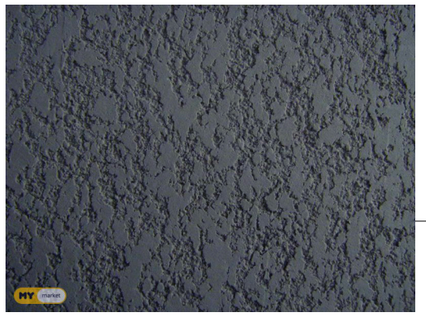

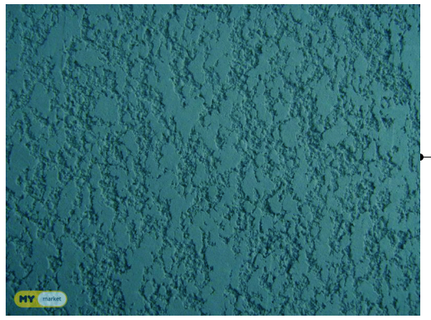

ბრაუვერბინის ფილა



მახასიათებლები

სისქე: 2სმ.
ჯვარედინად მეტრის წონა: 37კგ.
ზომა (სმ): 30/60
ჯვარედინად მეტრში: 5.5 ცალი





მახასიათებლები

მასალა(კლინკერი): თიხა
რაოდენობა მ²/ცალი (კლინკერი): 60ც
(10მმ. შეალედით ფილებს შორის)
წყლის შეღწევადობა(კლინკერი): %+6
სიგრძე: 6სმ.
სიგანე: 21სმ.
სიმაღლე(სისქე): 1სმ.



WIRE CUT ANADOLU KT/1

დეკორატიული აგური





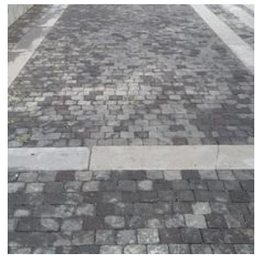

პირობითი ნიშნები

- წითელი ხაზები
- n - შენობის მიბმა წითელ ხაზებთან
- პორექტირებული ჯვანძი

შენიშვნები:

± 0.00 ნიშნული შესაბამება აბსოლიტურ ნიშნულს 441.70

პროექტის სახელწოდება

ქ. თბილისი, აგრარული უნივერსიტეტის მიმდებარედ (ნაკვეთი - 14/478)

მრავალფუნქციური შენობის (საცხოვრებელი 64,1%; სავაჭრო-საოფისე 35,9% შენობა) პორექტირებული არქიტექტურული პროექტი

j-AR.PRo STUDIO
შ.პ.ს. "ჯოარქჯრო სტუდიო"
ქ. თბილისი, ჯავახეთის ქ. ს.9 ბინა 1
ტელ: 593 610-602
ელ-ფოსა joni-sajaia@mail.ru

თანამდებობა	გვარი	ხელმოწერა	თარიღი
დირექტორი	ჯ. საჯაია		
მთ. არქიტექტორი	ჯ. საჯაია		
ჯრ. აგტორი	ჯ. საჯაია		
დაამუშავა	ჯ. საჯაია		
მასშტაბი	1:200	ფასადი ა-ე ღერძებში	
თარიღი			
პროექტი		ფურცელი	ფურცლები
		20	პ-17

ფორმატი A-3 | თბილისი 2023 წ. | დაკვეთა №42

ექსპლიკაცია:

ფასადი ე-ა ღერძებში

მ. 1: 200



ტრავერტინის ფილა



მახასიათებლები

სისქე: 2სმ.
კვადრატული მეტრის წონა: 37კგ.
ზომა (სმ): 30/60
კვადრატულ მეტრში: 5.5 ცალი

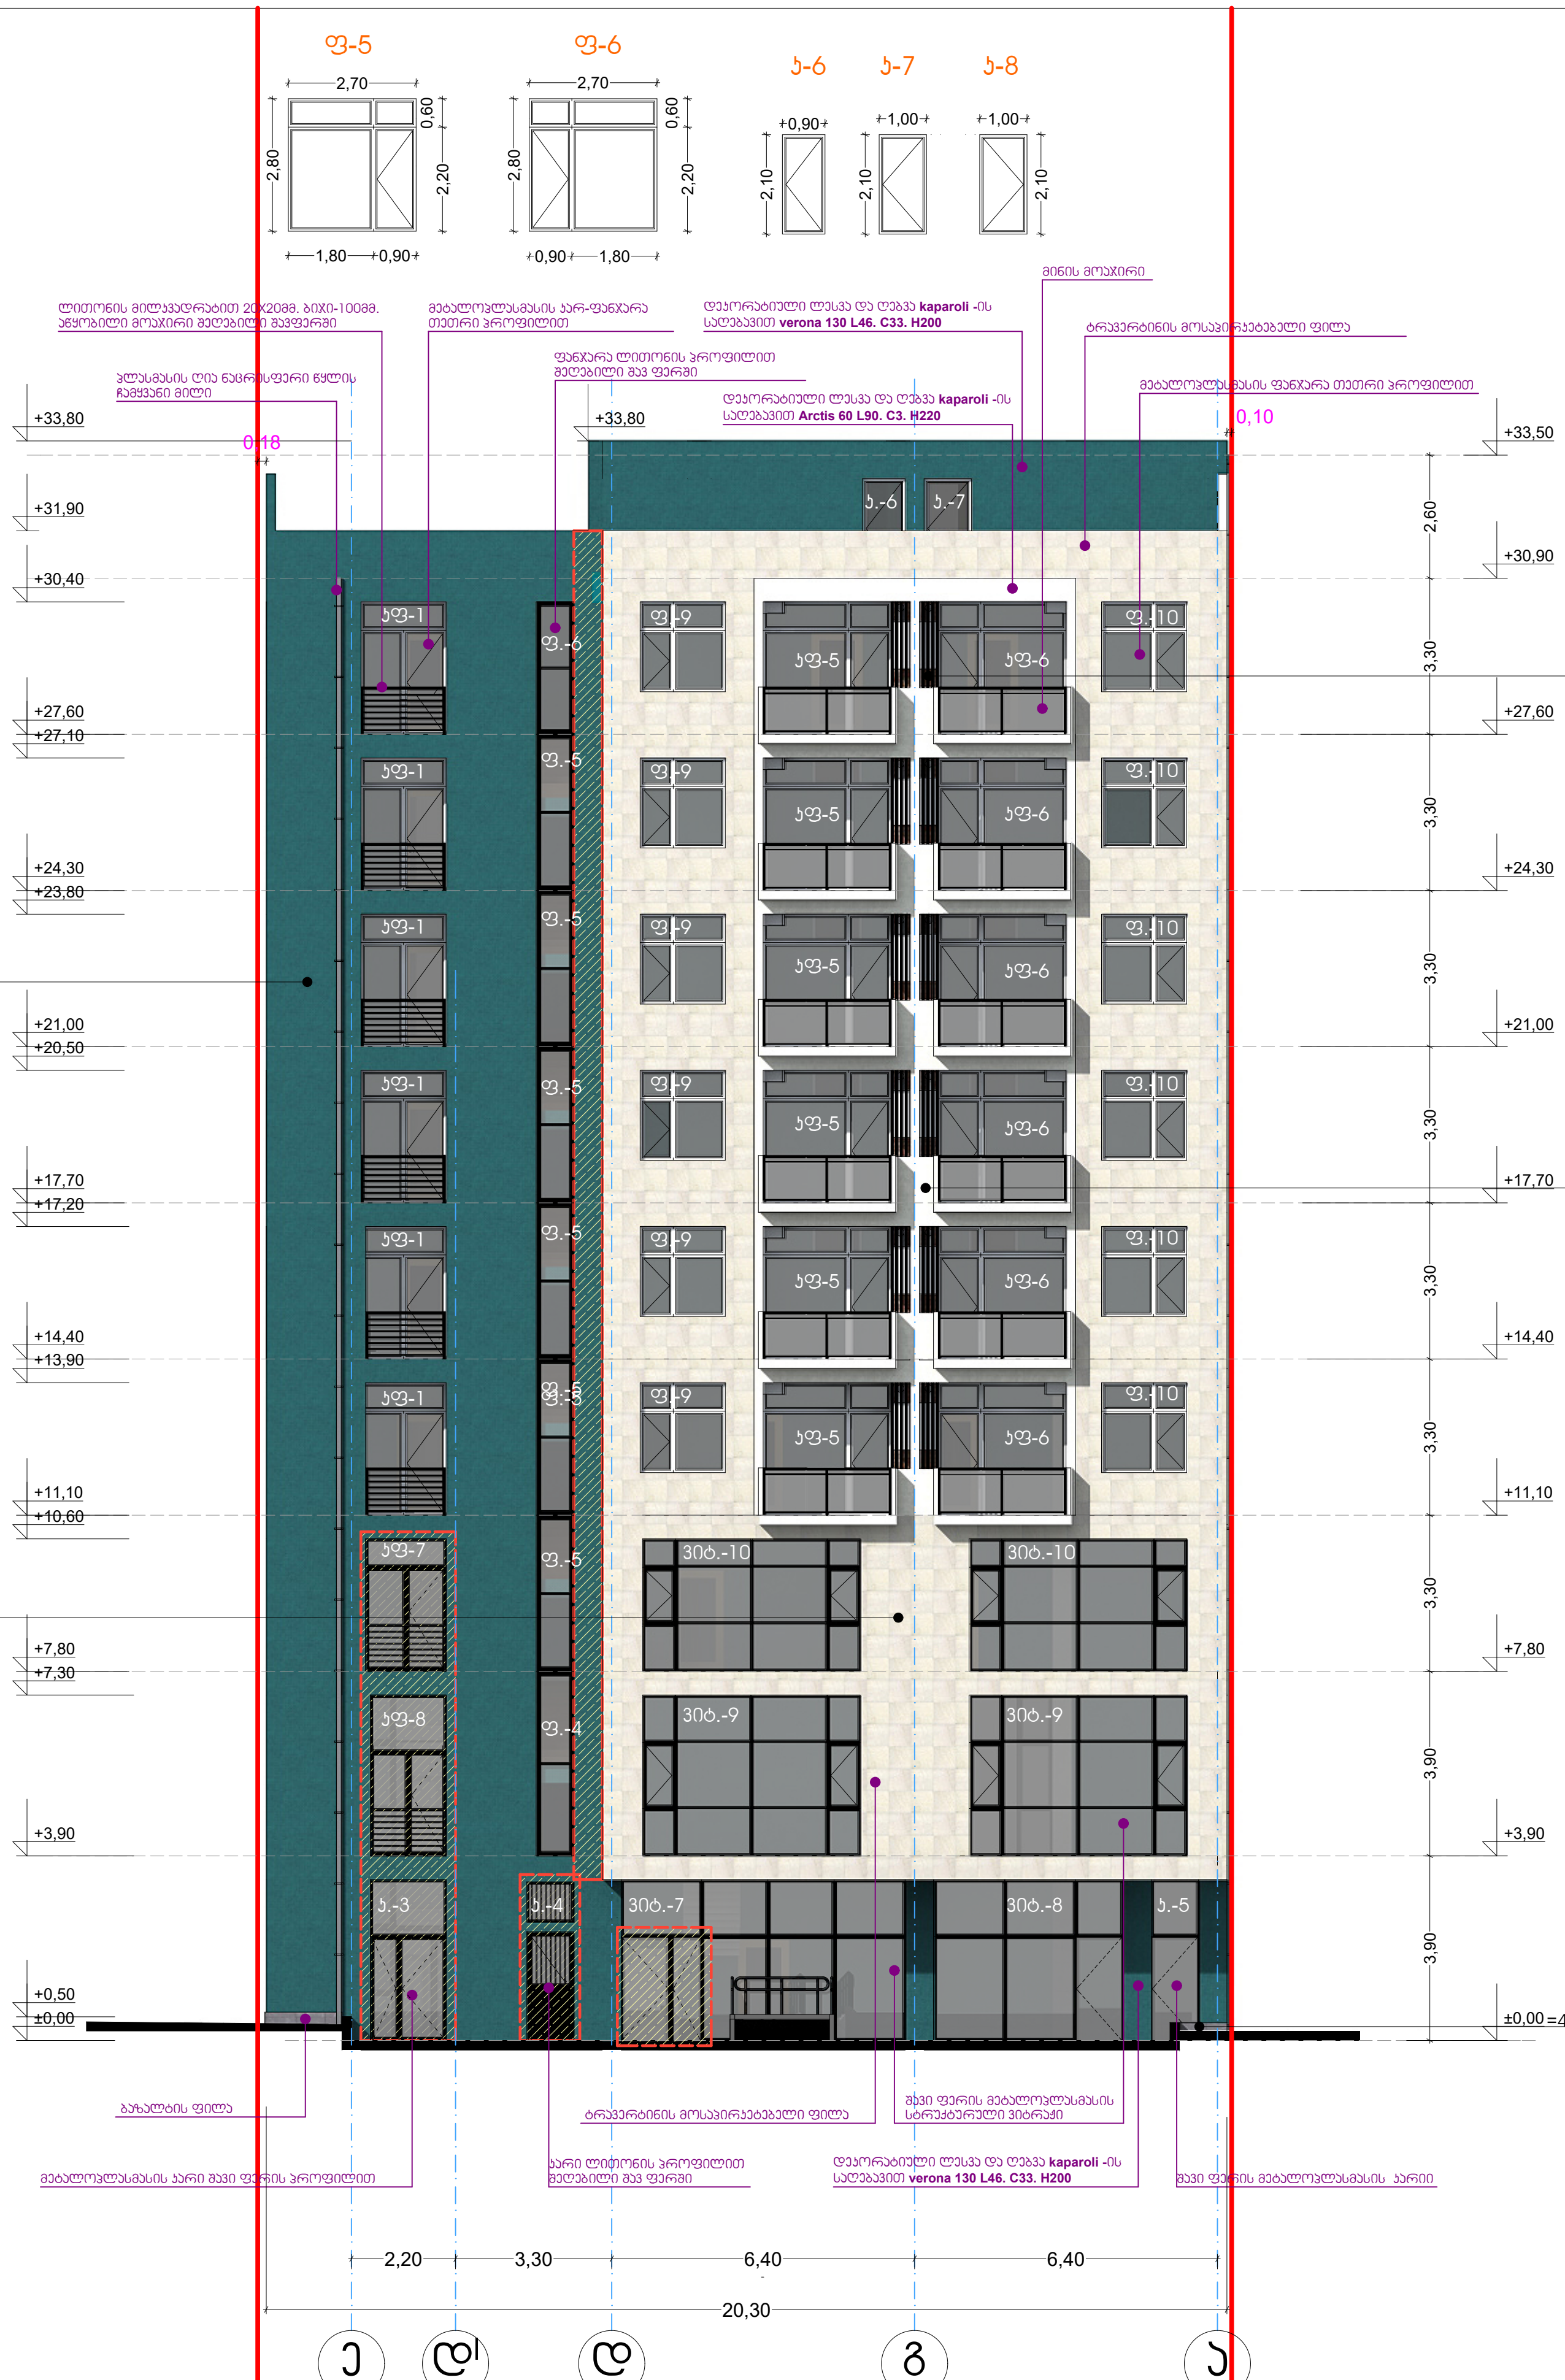

WIRE CUT ANADOLU KT/1

დეკორატიული აგური

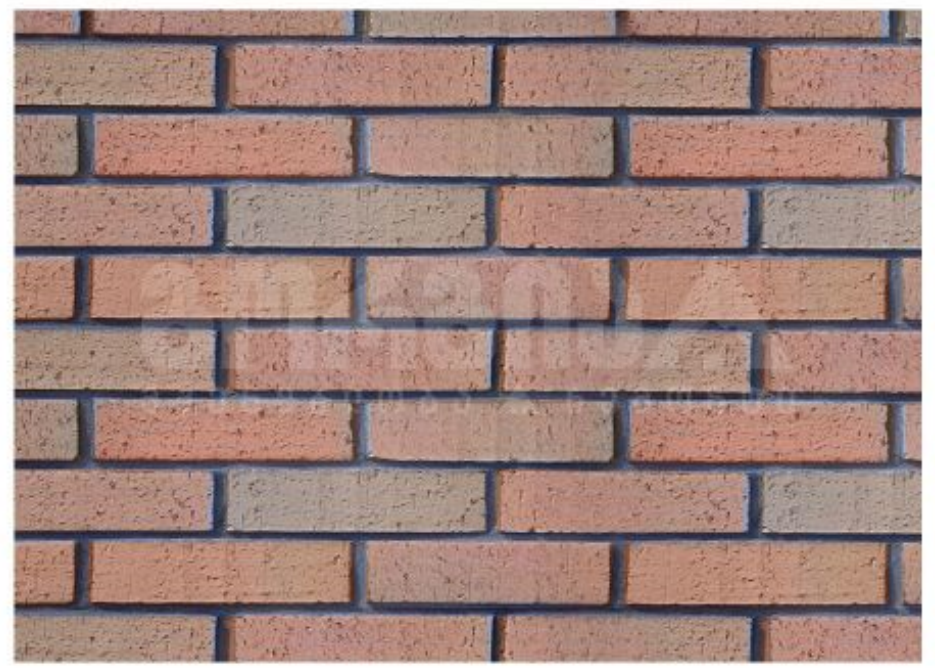

მახასიათებლები

მასალა(კლინკერი): თიხა
რაოდენობა მ²/ცალი (კლინკერი): 60ც
(10მმ. შუალედით ფილებს შორის)
წყლის შეღწევადობა(კლინკერი): %+6
სიგრძე: 6სმ.
სიგანე: 21სმ.სმ.
სიმაღლე(სისქე): 1სმ.





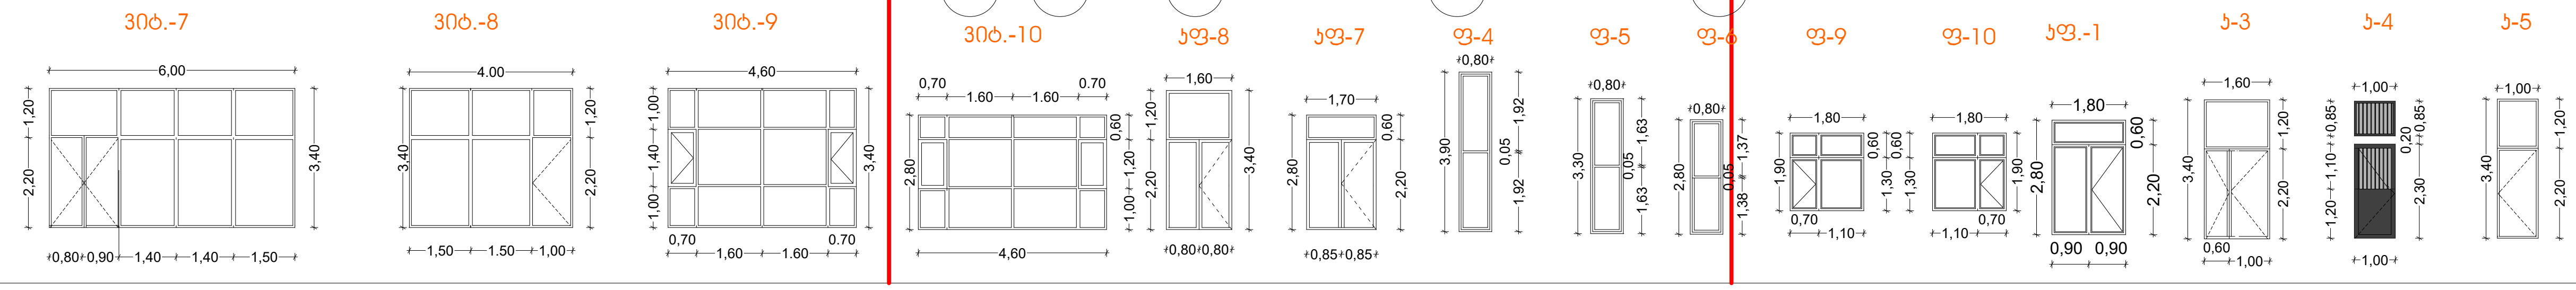

ფორმატი A-3	თბილისი 2023 წ.
	დაკვეთა №42

ექსპლიკაცია:

პირობითი ნიშნები

- წითელი ხაზები
- შენობის მიბმა წითელ ხაზებთან
- კორექტირებული ჰკანძი

შენიშვნები:

± 0.00 ნიშნული შესაბამება აბსოლიტურ ნიშნულს 441.70

პროექტის სახელწოდება

ქ. თბილისი, აგრარული უნივერსიტეტის მიმდებარედ (ნაკვეთი - 14/478)

მრავალფუნქციური შენობის (საცხოვრებელი 64,1%; სავაჭრო-საოფისე 35,9% შენობა) კორექტირებული არქიტექტურული პროექტი

j-AR.PRo STUDIA
შ.პ.ს. "ჯოარქპრო სტუდია"

ქ. თბილისი, ჯავახეთის ქ. ა.9 ბინა 1
ტელ: 593 610-602
ელ-ფოსტა joni-sajaia@mail.ru

თანამდებობა	გვარი	ხელმოწერა	თარიღი
დირექტორი	ჯ. საჯაია		
მთ. არქიტექტორი	ჯ. საჯაია		
პრ. ავტორი	ჯ. საჯაია		
დაამუშავა	ჯ. საჯაია		
მასშტაბი	1:200	ფასადი ე-ა ღერძებში	
თარიღი			
პროექტი		ფურცელი	ფურცლები
		20	ა-18

ფასადი 3-7 ღერძებში

მ. 1: 200

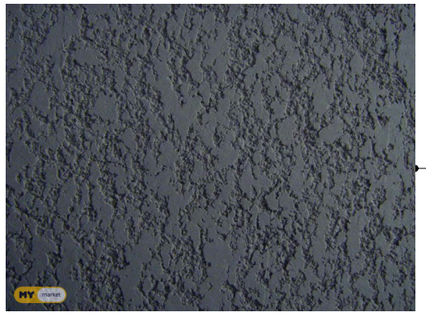



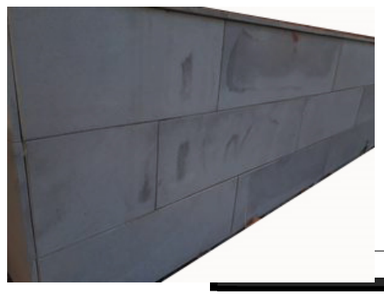

ტრავერტინის ფილა



მახასიათებლები

სისქე: 2სმ.
ჯვარედინი მეტრის წონა: 37კგ.
ზომა (სმ): 30/60
ჯვარედინ მეტრში: 5.5 ცალი

პ-2

პ10-11

ფორმატი A-3	თბილისი 2023 წ.
	დაკვეთა №42

ექსპლიკაცია:

პირობითი ნიშნები

- წითელი ხაზები
- n - შენობის მიბმა წითელ ხაზებთან
- კორექტირებული ჯვანძი

შენიშვნები:

± 0.00 ნიშნული შესაბამება აბსოლიტურ ნიშნულს 441.70

პროექტის სახელწოდება

ქ. თბილისი, აგრარული უნივერსიტეტის მიმდებარედ (ნაკვეთი - 14/478)

მრავალფუნქციური შენობის (საცხოვრებელი 64,1%; სავაჭრო-საოფისე 35,9% შენობა) კორექტირებული არქიტექტურული პროექტი

j-AR.PRo STUDIA
შ.პ.ს. "ჯოარქჯრო სტუდია"
ქ. თბილისი, ჯავახეთის ქ. ს.ნ 1
ტელ: 593 610-602
ელ-ფოსტა joni-sajaia@mail.ru

თანამდებობა	გვარი	ხელმოწერა	თარიღი
დირექტორი	ჯ. საჯაია		
მთ. არქიტექტორი	ჯ. საჯაია		
პრ. ავტორი	ჯ. საჯაია		
დაამუშავა	ჯ. საჯაია		
მასშტაბი	1:200	ფასადი 3-7 ღერძებში	
თარიღი			
პროექტი		ფურცელი	ფურცლები
		20	პ-19

ფასადი 7-3 ღერძებში

მ. 1: 200

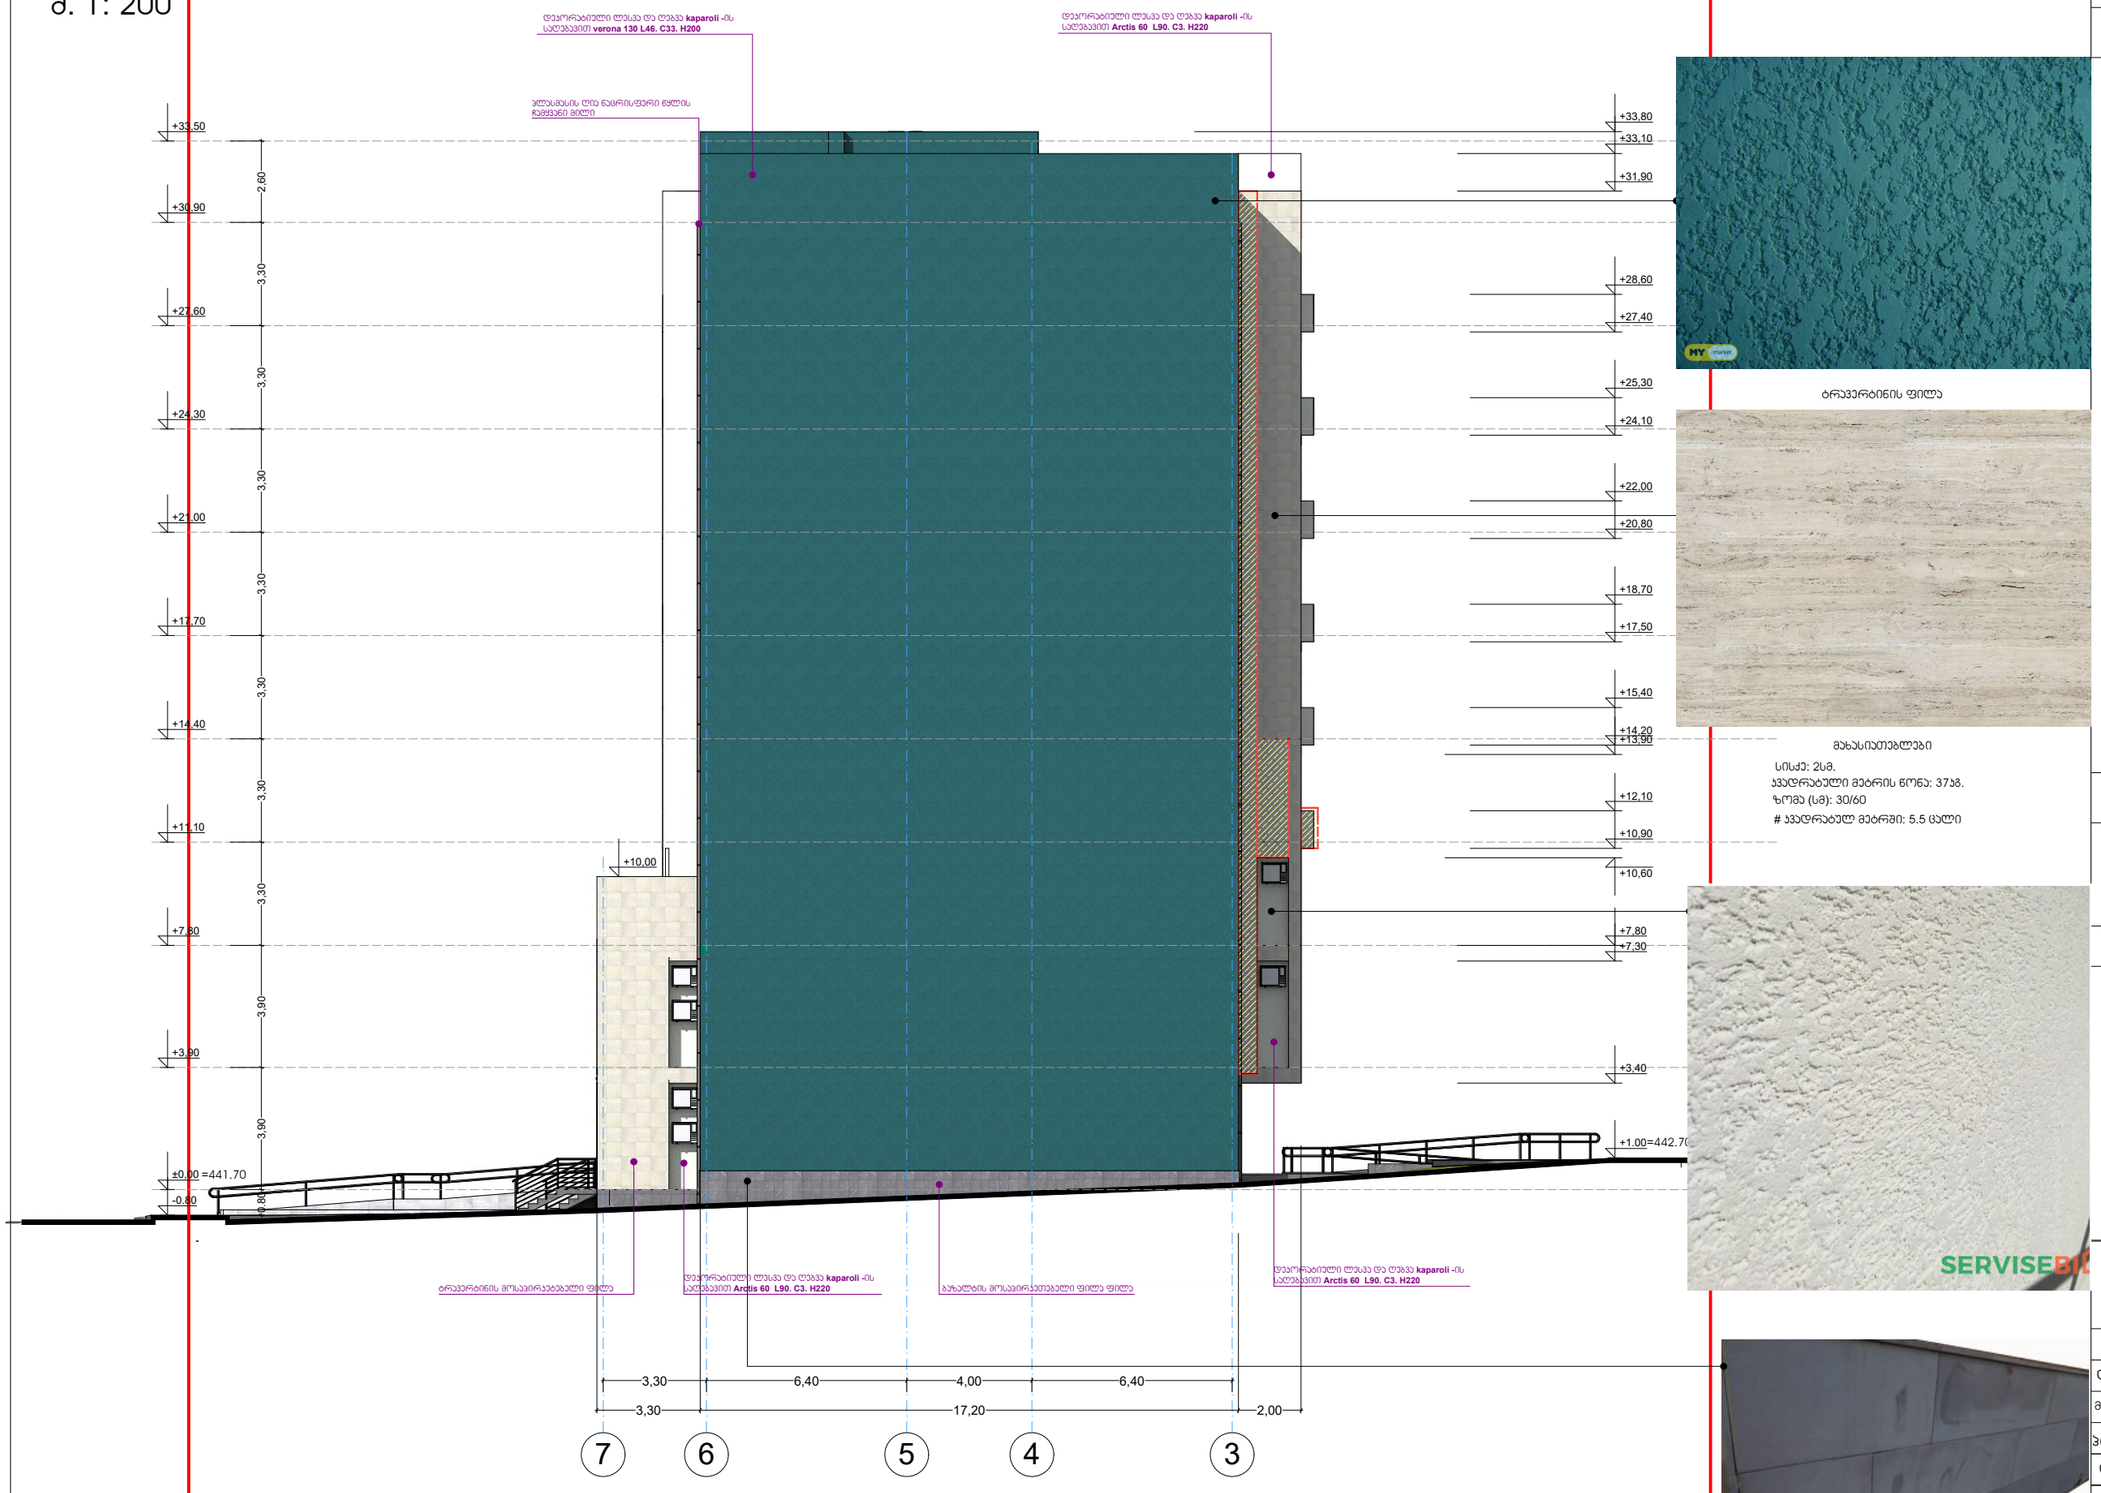

ტრავერტინის ფილა

მახასიათებლები

სისქე: 2სმ.
ჯვალრახული მეტრის წონა: 37კგ.
ზომა (სმ): 30/60
ჯვალრახულ მეტრში: 5.5 ცალი

ფორმატი A-3

თბილისი 2023 წ.

დაკვეთა №42

ექსპლიკაცია:

პირობითი ნიშნები

- წითელი ხაზები
- n - შენობის მიბმა წითელ ხაზებთან
- რკინაბეტონი
- ბლოკი
- მინის მოპირკეთება
- კორექტირებული ჯვანძი

შენიშვნები:

± 0.00 ნიშნული შესაბამება აბსოლიტურ ნიშნულს 441.70

პროექტის სახელწოდება

ქ. თბილისი, აგრარული უნივერსიტეტის მიმდებარედ (ნაკვეთი - 14/478)

მრავალფუნქციური შენობის (საცხოვრებელი 64,1%; სავაჭრო-საოფისე 35,9% შენობა) კორექტირებული არქიტექტურული პროექტი

j-AR.PRo STUDIA
შ.პ.ს. "ჯორჯარო სტუდია"

ქ. თბილისი, ჯავახეთის ქ. ს.ნ 8ინა 1

ტელ: 593 610-602

ელ-ფოსტა joni-sajaia@mail.ru

თანამდებობა	გვარი	ხელმოწერა	თარიღი
დირექტორი	ჯ. საჯაია		
მთ. არქიტექტორი	ჯ. საჯაია		
პრ. პატორი	ჯ. საჯაია		
დაამუშავა	ჯ. საჯაია		
მასშტაბი	1:200	ფასადი 7-3 ღერძებში	
თარიღი			
პროექტი		ფურცელი	ფურცლები
		20	ა-20

ჯვანძი -9

მოაჯირის ფრაგმენტული ნახაზი

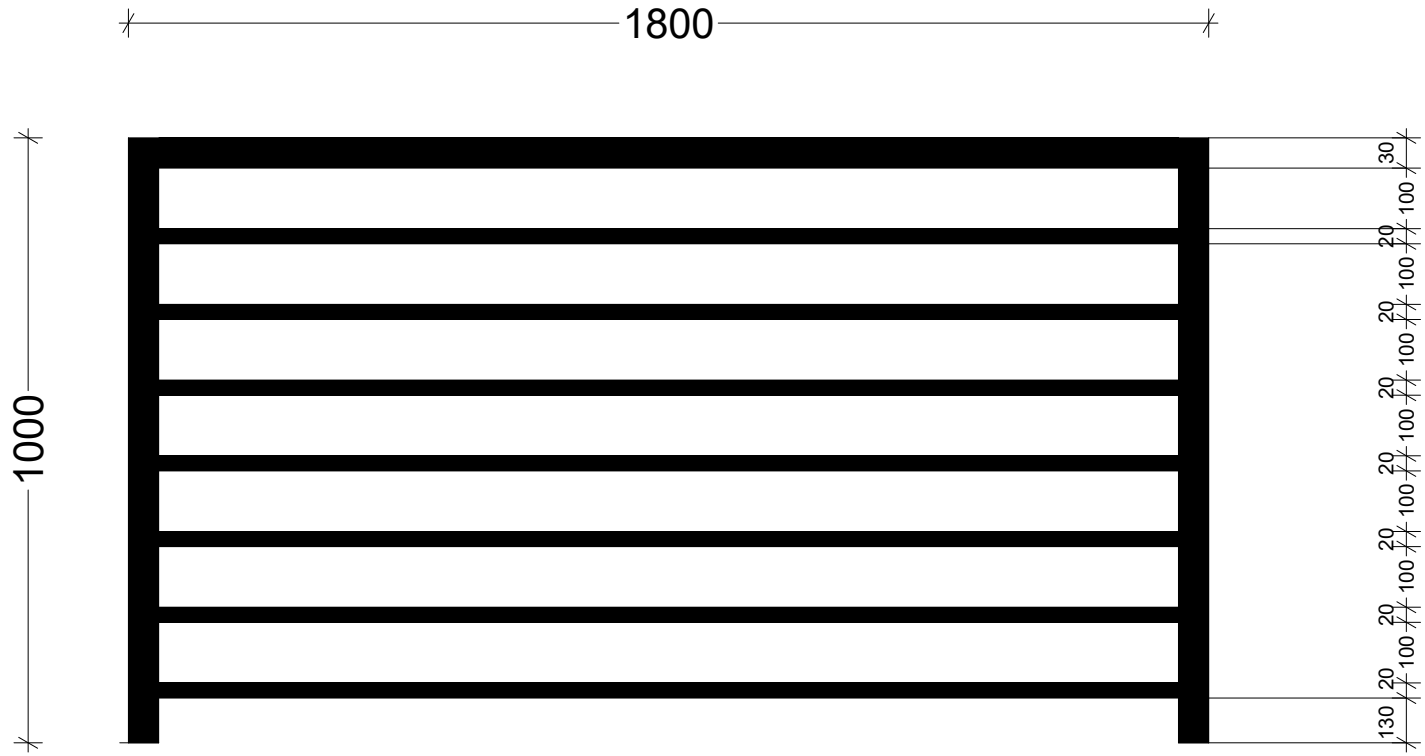

ჯვანძი -10

მოაჯირის ფრაგმენტული ნახაზი

