მ 1:150

# ფასადი 1-7 ღერძებს შორის




მრავალბინიანი საცხოვრებელი სახლის პროექტი

TASHUB

მისამართი:
ქალაქი თბილისი,დასახლება დიდი დიღომი, IV მ/რ, კორპუსი №12 ის მიმდებარედ

01.10.07.007.173

ბასშები
ს/ს : 406265410
მის: ჯრწანისის ქ. №26

| თანამდებობა | გვარი | ხელმოწერა |
|---|---|---|
| გმ.დირექტორი | ს.გიორგაია | |
| არქიტექტორი | დ.გაისაშვილი | |
| | | |
| | | |

დამკვეთი

შპს "ნიუ ბრენდ"
ს/ს: 400170907

პირობითი აღნიშვნები

საპროექტო საზღვარი

განაშენიანების რეგულირების ხაზი

ნახაზის სახელწოდება

| მასშტაბი | ფორმატი | თარიღი |
|---|---|---|
| 1:100 | ა3 | 2022 წ. |
| ფერცელი | ნიშნული | |
| | | |

0 12.5 25 50

# ფასადი ა-დ ღერძებს შორის

მ 1:150




# ფასადი დ-ა ღერძებს შორის

მ 1:150




მრავალბინიანი საცხოვრებელი სახლის პროექტი

TASHUB

მისამართი:
ქალაქი თბილისი,დასახლება დიდი დიღომი, IV მ/რ, პორუსუსი №12 ის მიმდებარედ

01.10.07.007.173

დასჭები

ს/ს : 406265410

მის: ჯრწანისის ქ. №26

| თანამდებობა | გვარი | ხელმოწერა |
|---|---|---|
| მთ.დირექტორი | ს.გიორგაია | |
| არქიტექტორი | დ.გაისაშვილი | |
| | | |
| | | |

დამკვეთი

შპს "ნიუ ბრენდ"
ს/ს: 400170907

პირობითი აღნიშვნები

საპროექტო საზღვარი

განაშენიანების რეგულირების ხაზი


ნახაზის სახელწოდება

| მასშტაბი | ფორმატი | თარიღი |
|---|---|---|
| 1:100 | ა3 | 2022 წ. |
| ფერცელი | ნიშნული | |
| | | |

0 12.5 25 50

# ფასადი 7-1 ღერძებს შორის

მ 1:150

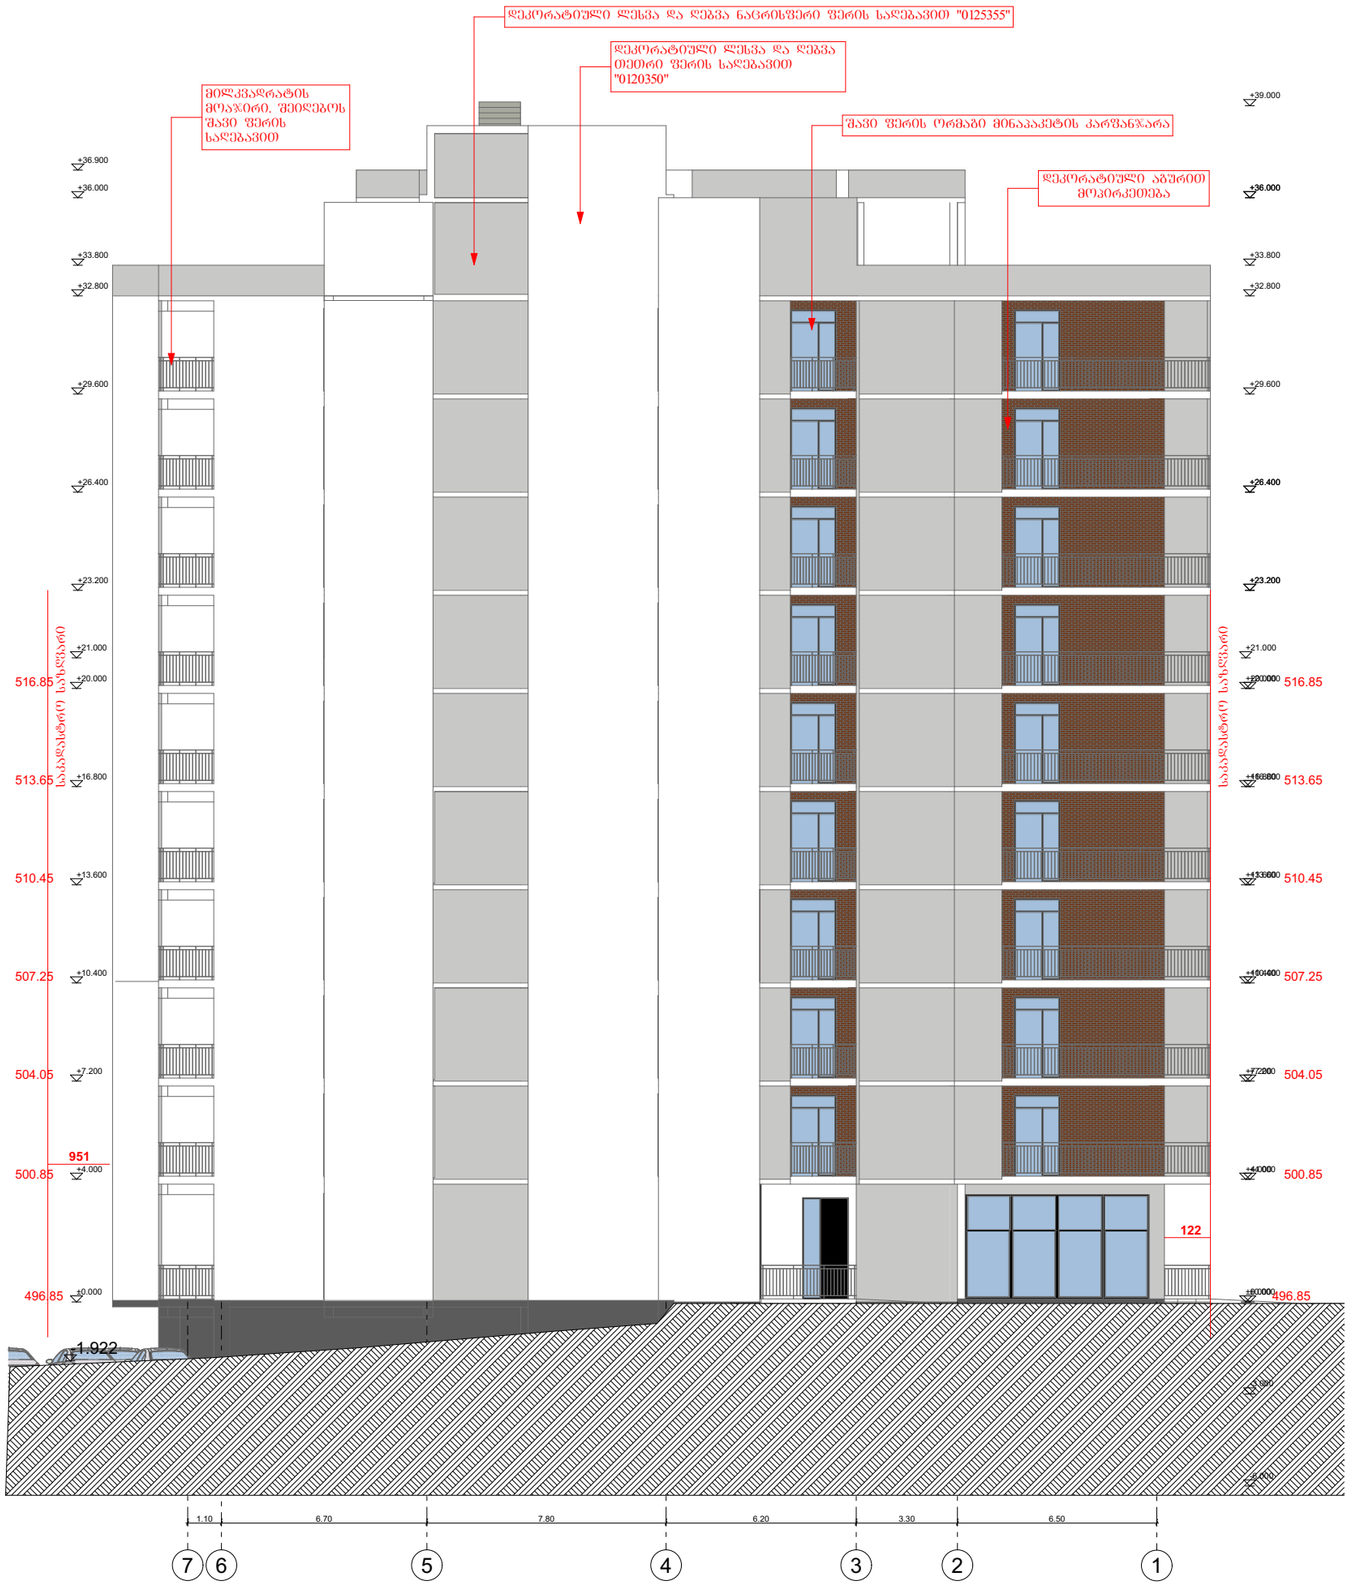


მრავალბინიანი საცხოვრებელი სახლის პროექტი

TASHUB

მისამართი:
ქალაქი თბილისი,დასახლება დიდი დიღომი, IV მ/რ, პორპუსი №12 ის მიმდებარედ

01.10.07.007.173

ბასშები
ს/ს : 406265410
მის: ჯრწანისის ქ. №26

| თანამდებობა | გვარი | ხელმოწერა |
|---|---|---|
| გმ.დირექტორი | ს.გიორგაია | |
| არქიტექტორი | დ.გაისაშვილი | |
| | | |
| | | |

დამკვეთი

შპს "ნიუ ბრენდ"
ს/ს: 400170907

ჯირობითი აღნიშვნები

საკადასტრო საზღვარი


განაშენიანების რეგულირების ხაზი

ნახაზის სახელწოდება

| მასშტაბი | ფორმატი | თარიღი |
|---|---|---|
| 1:100 | ა3 | 2022 წ. |
| ფერცელი | ნიშნული | |
| | | |

0 12.5 25 50

# ჯარ-ფანჯრის სპეციფიკაცია

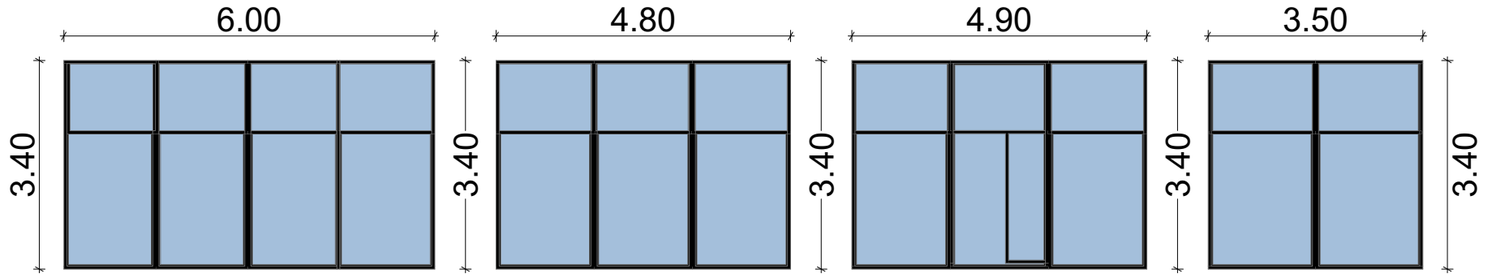



V1 რაოდენობა-1 ცალი.
ალუმინი

V2 რაოდენობა-1 ცალი.
ალუმინი

V3 რაოდენობა-1 ცალი.
ალუმინი


V4 რაოდენობა-1 ცალი.
ალუმინი

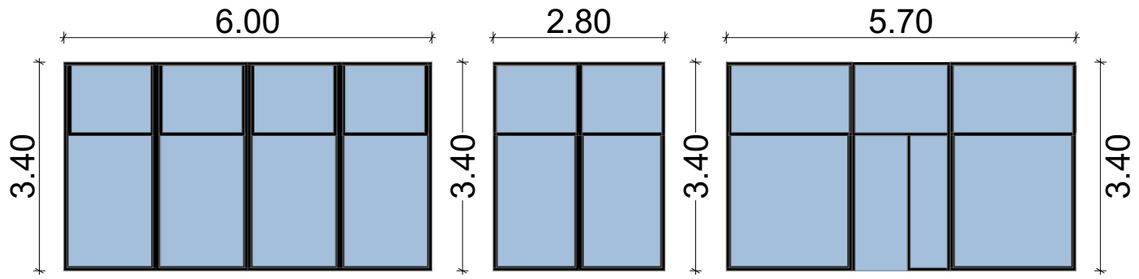


V5 რაოდენობა-1 ცალი.
ალუმინი

V6 რაოდენობა-1 ცალი.
ალუმინი

V7 რაოდენობა-1 ცალი.
ალუმინი

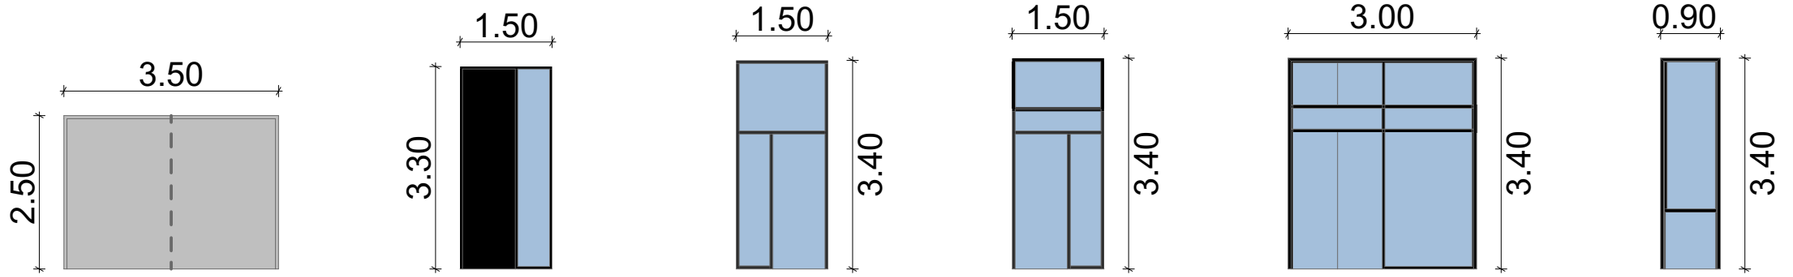


K1 რაოდენობა-1 ცალი.
მეტალის კარი


K2 რაოდენობა-2 ცალი.
მეტალის კარი(ორმაგი
მინაპაკეტით)

K3 რაოდენობა-4 ცალი.
მეტალო-პლასტმასის
კარ-ფანჯარა

K4 რაოდენობა-1 ცალი.
მეტალო-პლასტმასის
კარ-ფანჯარა

K5 რაოდენობა-1 ცალი.
მეტალო-პლასტმასის
კარ-ფანჯარა

K6 რაოდენობა-1 ცალი.
მეტალო-პლასტმასის
კარ-ფანჯარა

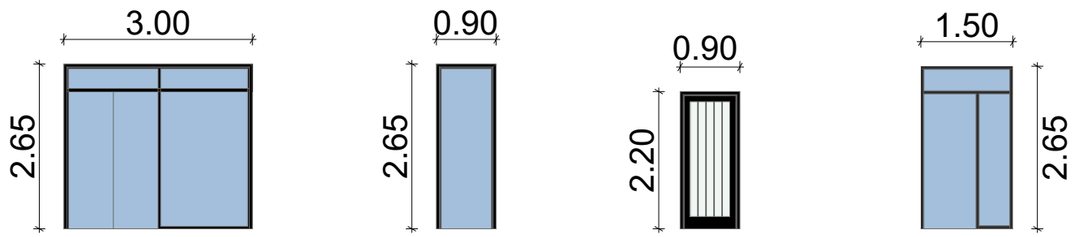


K7 რაოდენობა-5 ცალი.
მეტალო-პლასტმასის
კარ-ფანჯარა

K8 რაოდენობა-10 ცალი.
მეტალო-პლასტმასის
კარ-ფანჯარა

K9 რაოდენობა-4 ცალი.
მეტალის კარი
(გამჭოლი ცხაურით)

K10 რაოდენობა-85
ცალი.
მეტალო-პლასტმასის
კარ-ფანჯარა

მრავალბინიანი
საცხოვრებელი სახლის
პროექტი

TASHUB

მისამართი:
ქალაქი თბილისი,დასახლება
დიდი დიღომი, IV მ/რ,
პორპუსი №12 ის მიმდებარედ

01.10.07.007.173

ბასშპბი
ს/პ : 406265410
მის: ჯრწანისის ქ. №26

| თანამდებობა | გვარი | ხელმოწერა |
|---|---|---|
| გმ.დირექტორი | ს.გიორგაია | |
| არქიტექტორი | დ.გაისაშვილი | |
| | | |
| | | |

დამკვეთი

შპს "ნიუ ბრენდ"
ს/ს: 400170907

პირობითი აღნიშვნები

საპადასტრო საზღვარი

განაშენიანების
რეგულირების ხაზი


ნახაზის სახელწოდება

| მასშტაბი | ფორმატი | თარიღი |
|---|---|---|
| 1:100 | ა3 | 2022 წ. |
| ფურცელი | ნიშნული | |
| | | |


0 12.5 25 50

# ფასადზე გამოყენებული მასალათა სპეციფიკაცია


## ფრაგმენტი №1 (ფასადი)

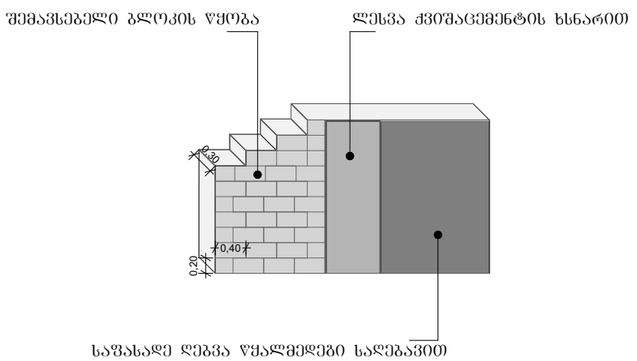


## ფრაგმენტი №2 (ფასადი)

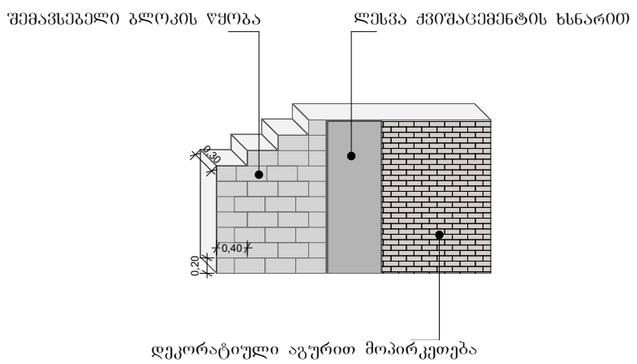



## ფრაგმენტი №3 (ფასადი)

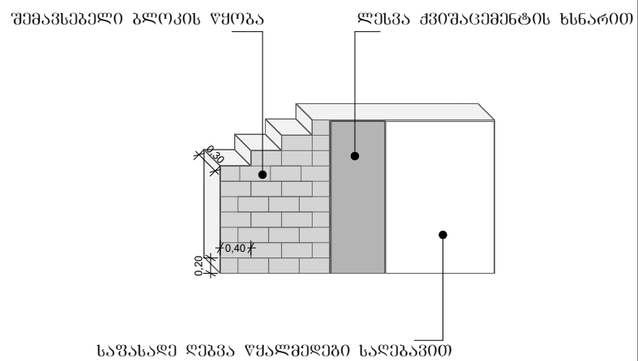


## აივნის მოაჯირი

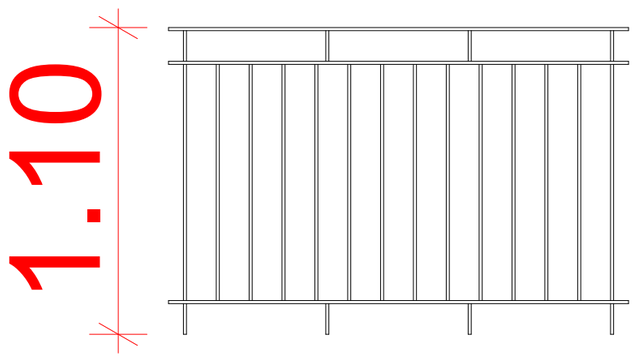


მრავალბინიანი საცხოვრებელი სახლის პროექტი

TASHUB

მისამართი:
ქალაქი თბილისი,დასახლება დიდი დიღომი, IV მ/რ, ჯორჯუსი №12 ის მიმდებარედ

01.10.07.007.173

ტასჰუბი
ს/პ : 406265410
მის: ჯრწანისის ქ. №26

| თანამდებობა | გვარი | ხელმოწერა |
|---|---|---|
| გმ.დირექტორი | ს.გიორგაია | |
| არქიტექტორი | დ.გაისაშვილი | |
| | | |
| | | |

დამკვეთი

შპს "ნიუ ბრენდ"
ს/ს: 400170907

პირობითი აღნიშვნები

საკადასტრო საზღვარი

განაშენიანების რეგულირების ხაზი

ნახაზის სახელწოდება

| მასშტაბი | ფორმატი | თარიღი |
|---|---|---|
| 1:100 | A3 | 2022 წ. |
| ფერცელი | ნიმუში | |
| | | |

0 12.5 25 50

# მრავალბინიანი საცხოვრებელი სახლის პროექტი

TASHUB

მისამართი:
ქალაქი თბილისი,დასახლება დიდი დიღომი, IV მ/რ, კორპუსი №12 ის მიმდებარედ

01.10.07.007.173


დასჭები
ს/კ : 406265410
მის: ჯრწანისის ქ. №26


| თანამდებობა | გვარი | ხელმოწერა |
|---|---|---|
| გმ.დირექტორი | ს.გიორგაია | |
| არქიტექტორი | დ.გაისაშვილი | |
| | | |
| | | |

დამკვეთი


შპს "ნიუ ბრენდ"
ს/კ: 400170907


## სავენტელაციო შახტის მოწყობის სქემატური ნახაზი

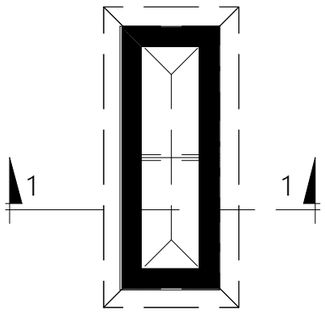


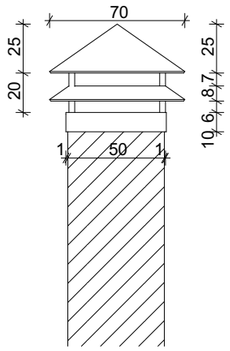

ჭრილი 1-1



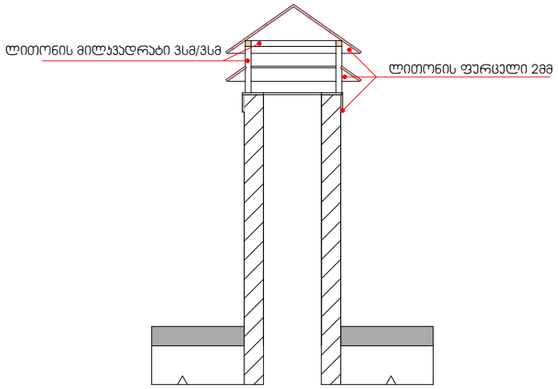


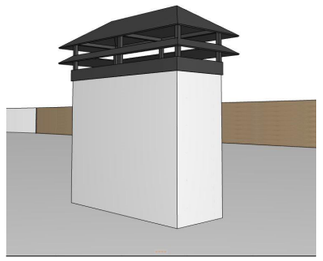

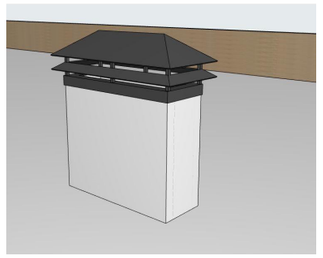
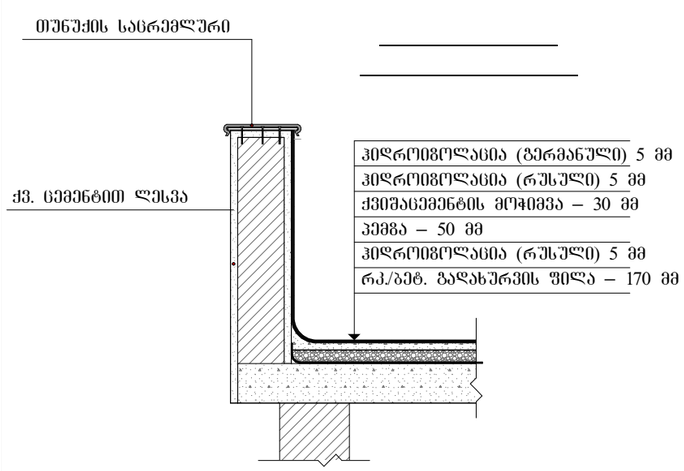
ფასადის კედლის მოპირკეთება

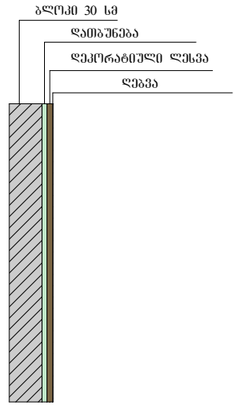



## საწვიმარი მილის განდეტალება

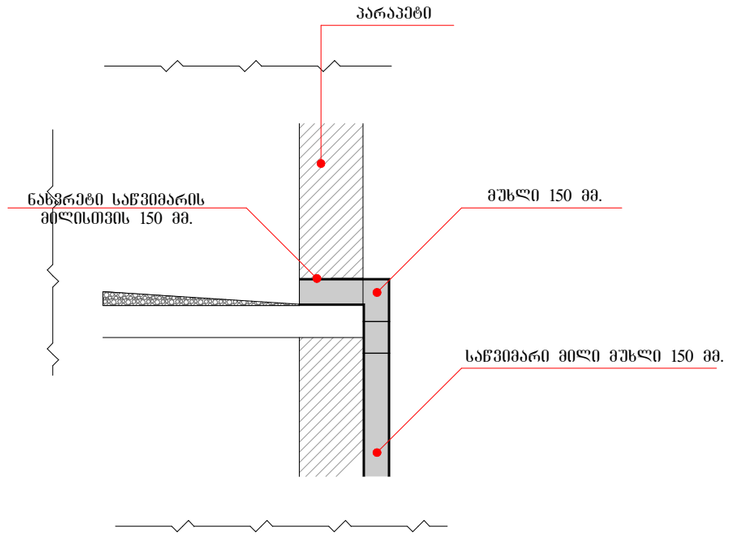


## გადახურვისა და პარაპეტის მოწყობა




## პარაპეტზე სახრეშლარის მოწყობა

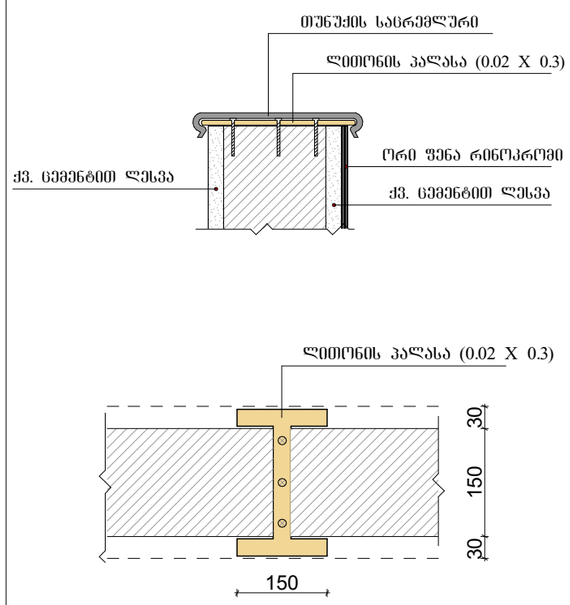


პირობითი აღნიშვნები

საკადასტრო საზღვარი

განაშენიანების რეგულირების ხაზი

ნახაზის სახელწოდება

| მასშტაბი | ფორმატი | თარიღი |
|---|---|---|
| 1:100 | ა3 | 2022 წ. |
| ფურცელი | ნიმუში | |
| | | |

0 12.5 25 50