მრავალბინიანი საცხოვრებელი სახლი (კორპუსი)


სიმაღლის განმსაზღვრელი სქემა:

მისამართი:
ქალაქი თბილისი, სოფელი დიდი დიღომი
ს.კ.: №01.72.14.034.646

შემსრულებელი:

შპს "ა3 არქიტექტს"
(ს/კ 405286444)
დირექტორი: თ. ცაავა



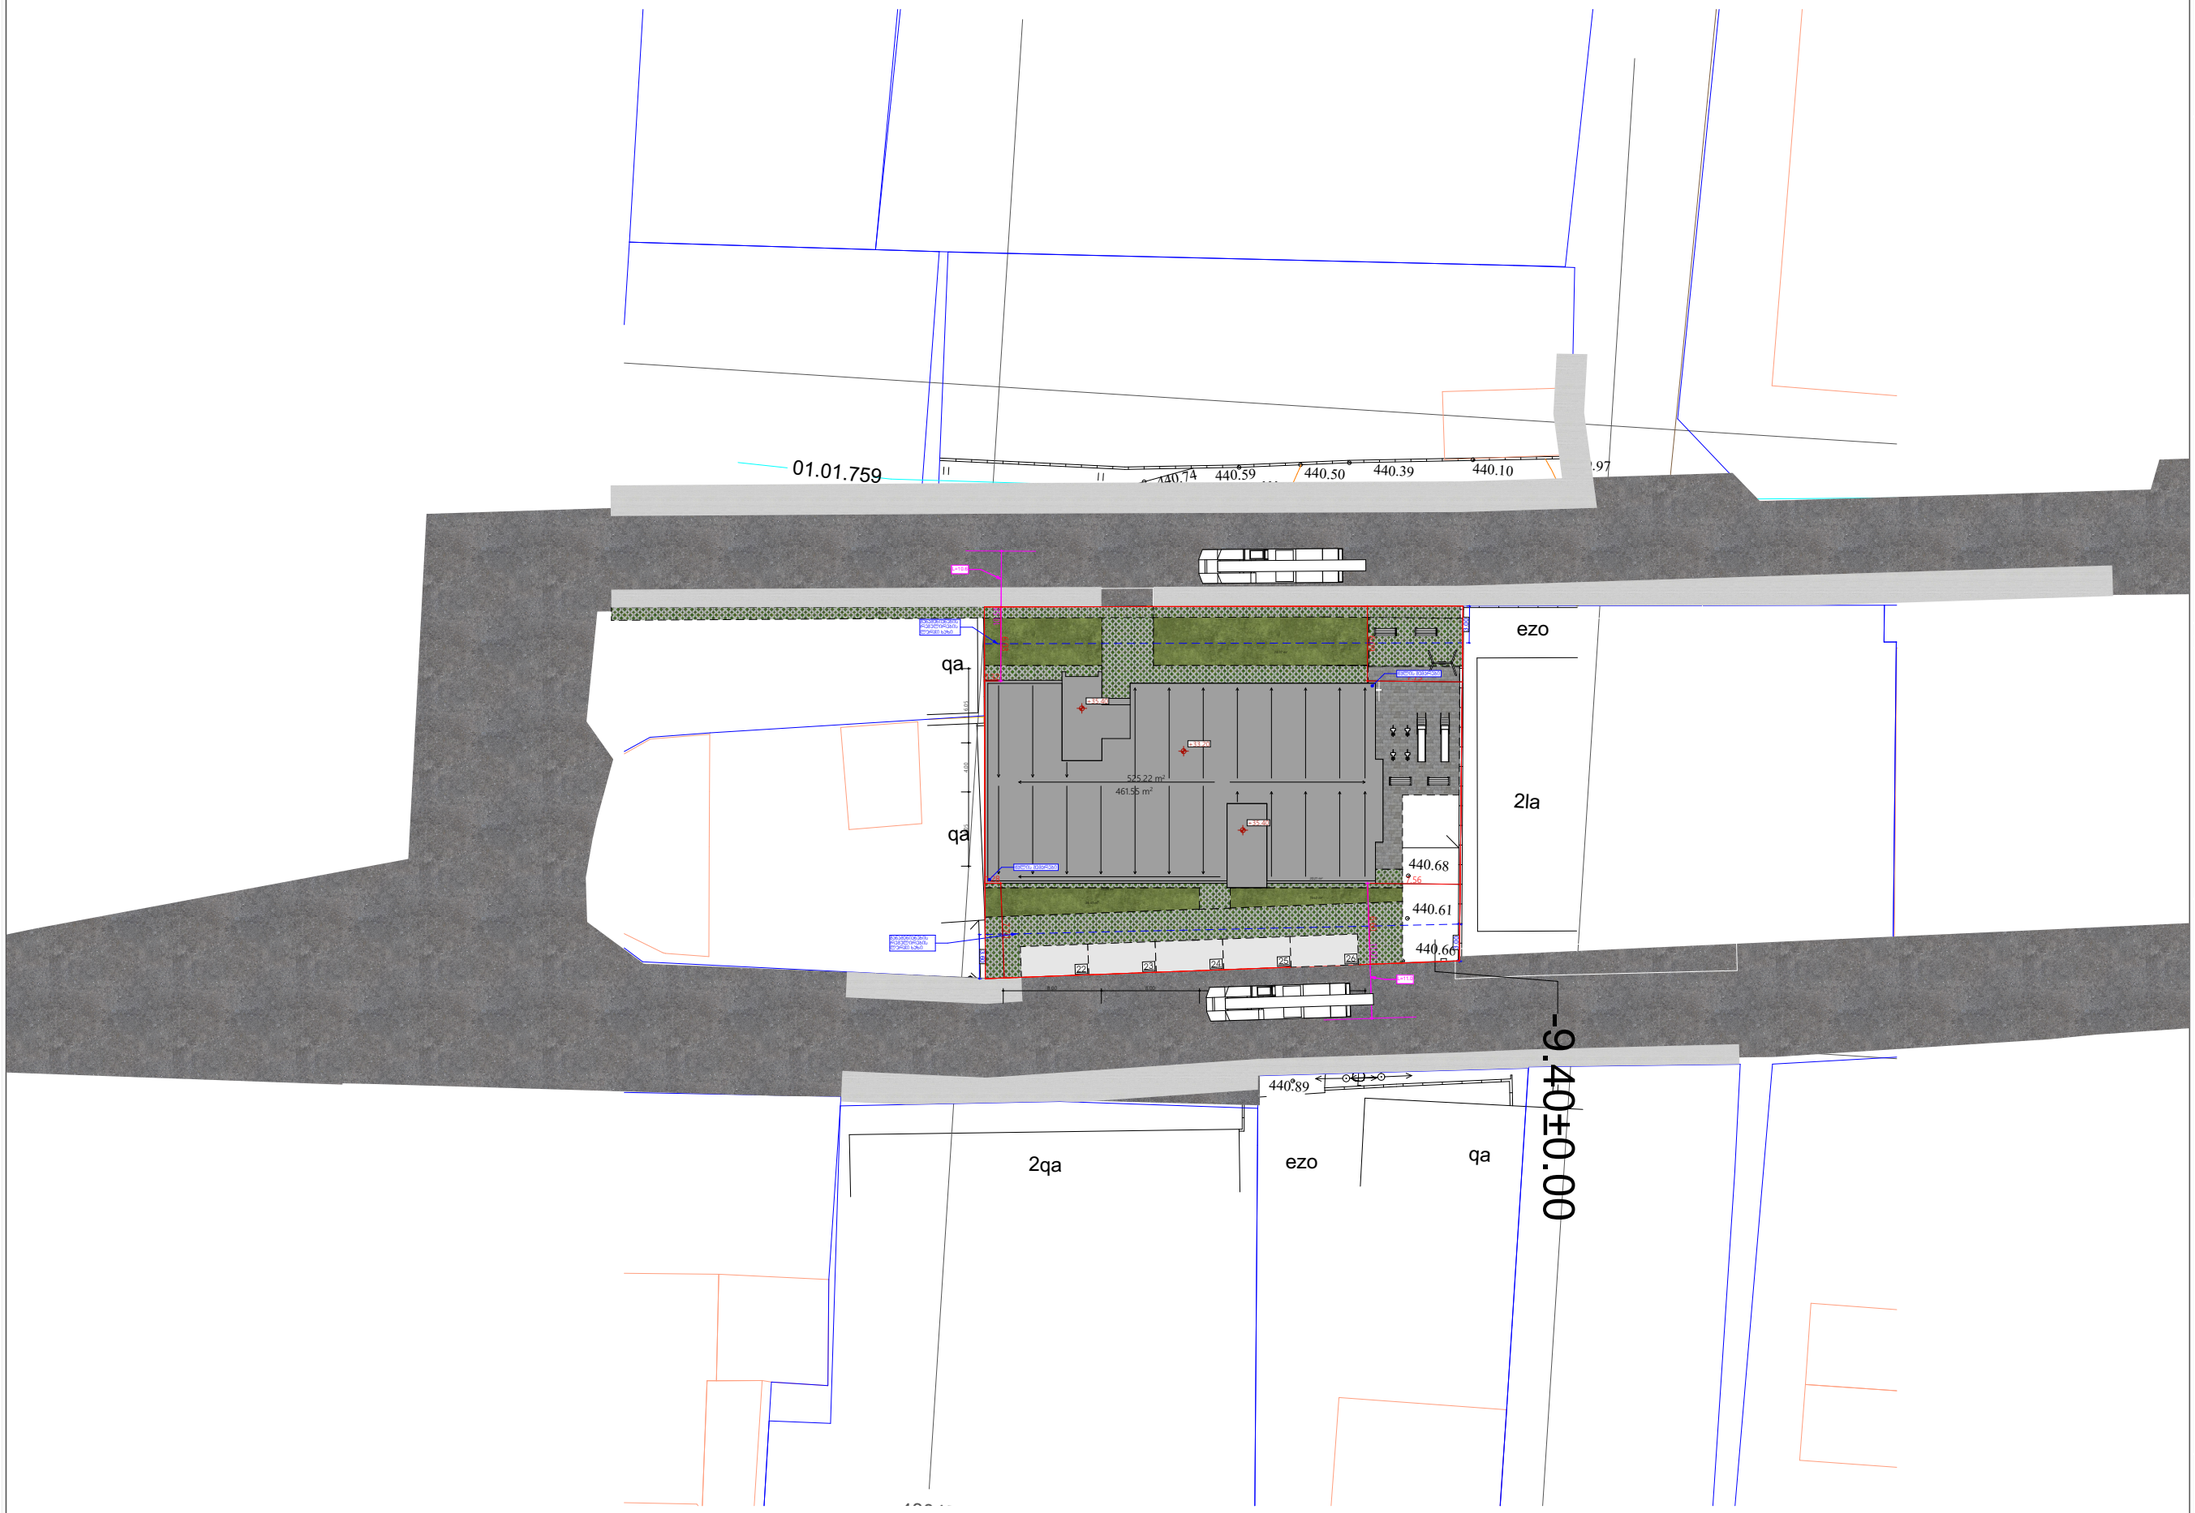

A3 Architects
Urban planning & Architecture

თანამდებობა	გვარი	ხელმოწერა
დირექტორი	თ.ცაავა	
მთ.არქიტექტორი	თ.ცაავა	
არქიტექტორი		

გ.ც. A3 ARCHITECTS LLC 405233663

ვიზუალიზაციები

	სახანძრო სისტემების ოთახი		სახანძრო მილსგამრი
	ავტომატიკა		სახანძრო განყოფილებასთან კავშირის სისტემა
	ავტომატიკა მორეგულირებელი		მძანიკარი განიავება
EXIT	გასასვლელი		ხელის ცეცხლმაქრი
	სახანძრო განგაშის ხელით ჩასართავი პოსტები		ვიზუალური და ხმოვანი განგაშის სისტემა
	დაბნევის სისტემა		

ტექნიკურ-ეკონომიკური მაჩვენებლები

დანიშნულება	ფართობი

ნახაზის სახელწოდება

გენგეგმა


ნახაზის მონაცემები

მასშტაბი	ფორმატი	თარიღი
1:500	A3	12/2023
სტადია	გვერდი	გვერდები
	□.03	

Hmax=L/Y
Hmax=10.6/0.35=30.3

მინის ნაკეთობა სპეციალური სახეობის

+36.50
+33.20
+29.90
+26.60
+23.30
+20.00
+16.70
+13.40
+10.10
+6.80
+3.50
±0.00

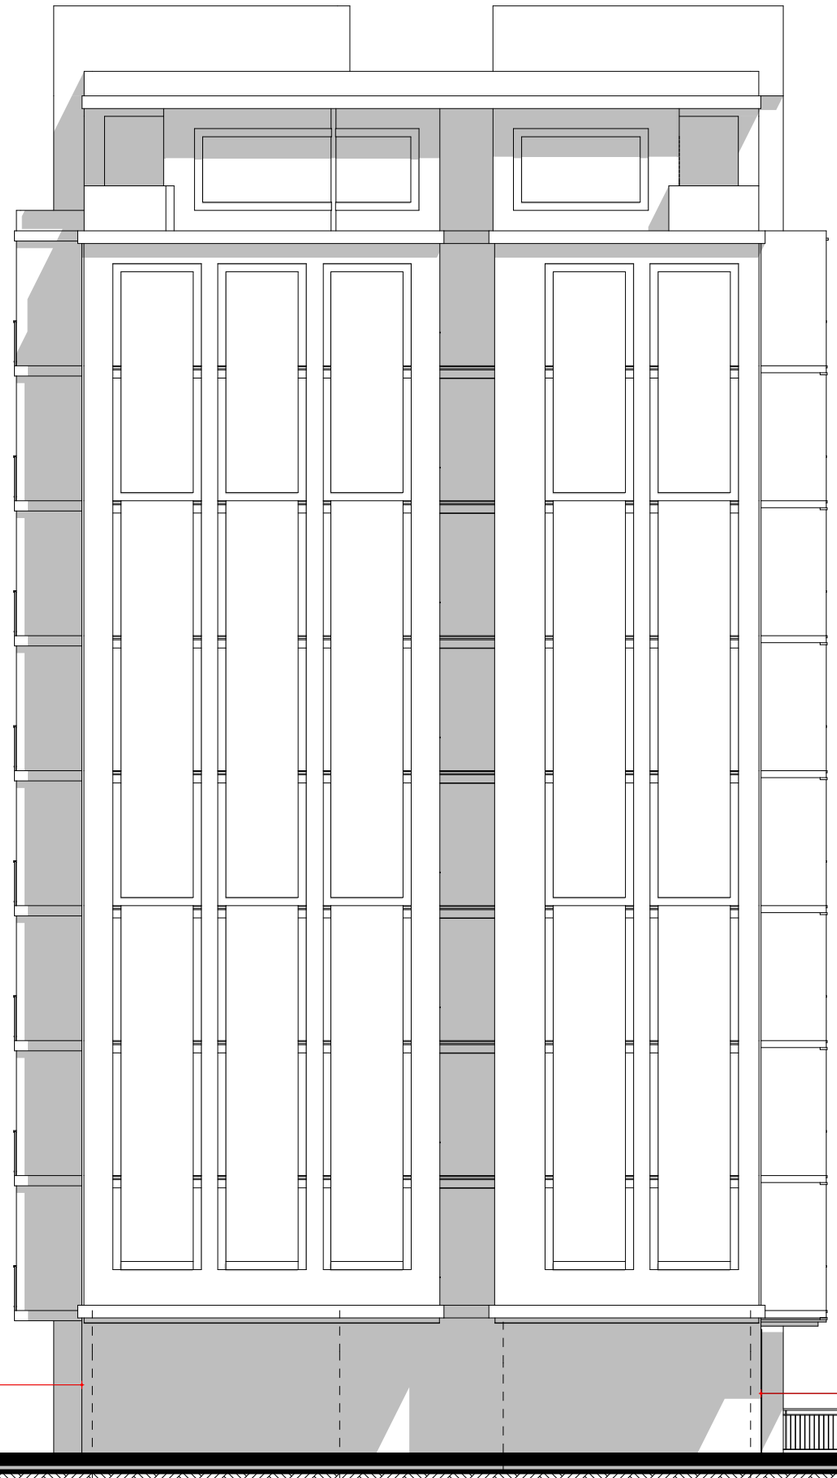

6.03
7.69⁵

6.05 4.00 6.05

4 3 2 1

მინის ნაკეთობა სპეციალური სახეობის

Hmax=L/Y
Hmax=11.0/0.35=31.4

A3 Architects
Urban planning & Architecture

თანამდებობა	გვარი	ხელმოწერა
დირექტორი	თ.ცაავა	
მთ.არქიტექტორი	თ.ცაავა	
არქიტექტორი		



ᲡᲘᲠᲝᲑᲘᲗᲘ ᲡᲐᲫᲘᲠᲙᲕᲚᲔᲑᲘ

	სახანძრო სისტემების ოთახი		სახანძრო მილსგარი
	აჭარისაშველი		სახანძრო განყოფილებასთან კავშირის სისტემა
	ჯაჭვზე მორეაგირე		მძანიური განიავება
	გასასვლელი		ხელის ცეცხლმაქრი
	სახანძრო განგაშის ხელით ჩასართავი პოსტები		ჰიდრანტი და ხანძრის განგაშის სისტემა
	დაბნევის სისტემა		

ტექნიკურ-ეკონომიკური მაჩვენებლები

დანიშნულება	ფართობი

ნახაზის სახელწოდება

II სართულის გეგმა +4.00 ნიშნულზე

ნახაზის მონაცემები

მასშტაბი	ფორმატი	თარიღი
1:150	A3	12/2022
სტადია	გვერდი	გვერდები
	.3	