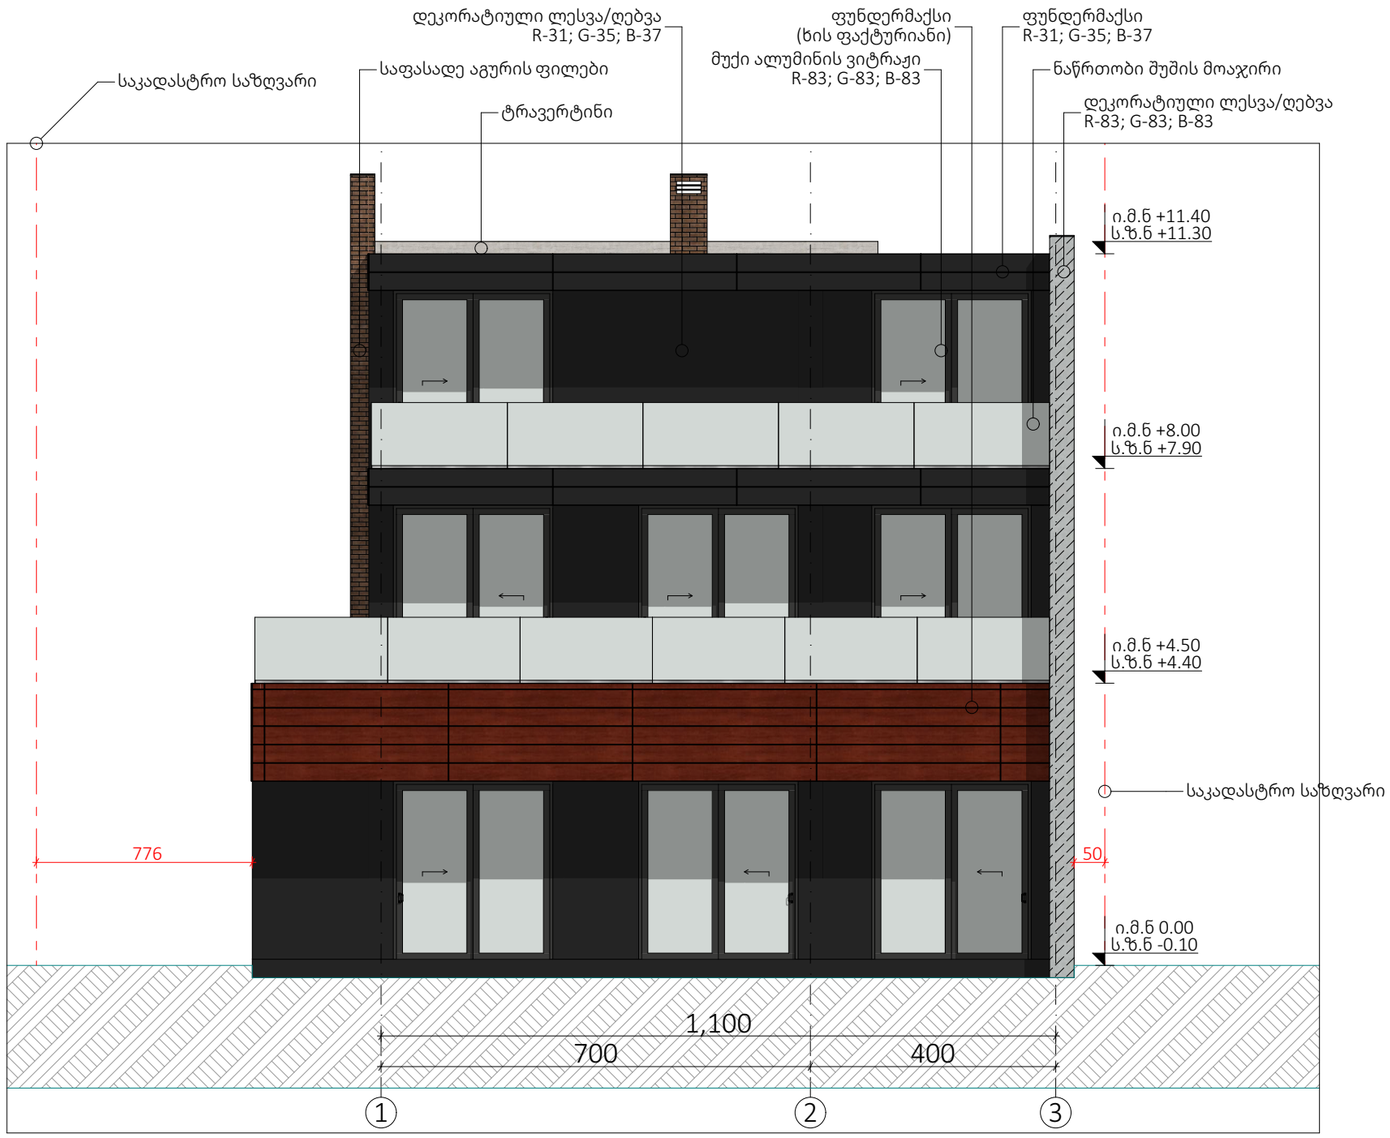



ექსპლიკაცია

ფასადი 1-3

შემსრულებელი:

NCD
New City Development

შპს "ნიუ სითი დეველოფმენ"
ს/ნ 205249248

მისამართი: საქართველო. თბილისი
საკანდელიძის N6
ტელეფონი: 551 77 88 88
ელ.ფოსტა: info@ncd.ge

პროექტის სახელწოდება:

ინდივიდუალური ერთბინიანი
საცხოვრებელი სახლი

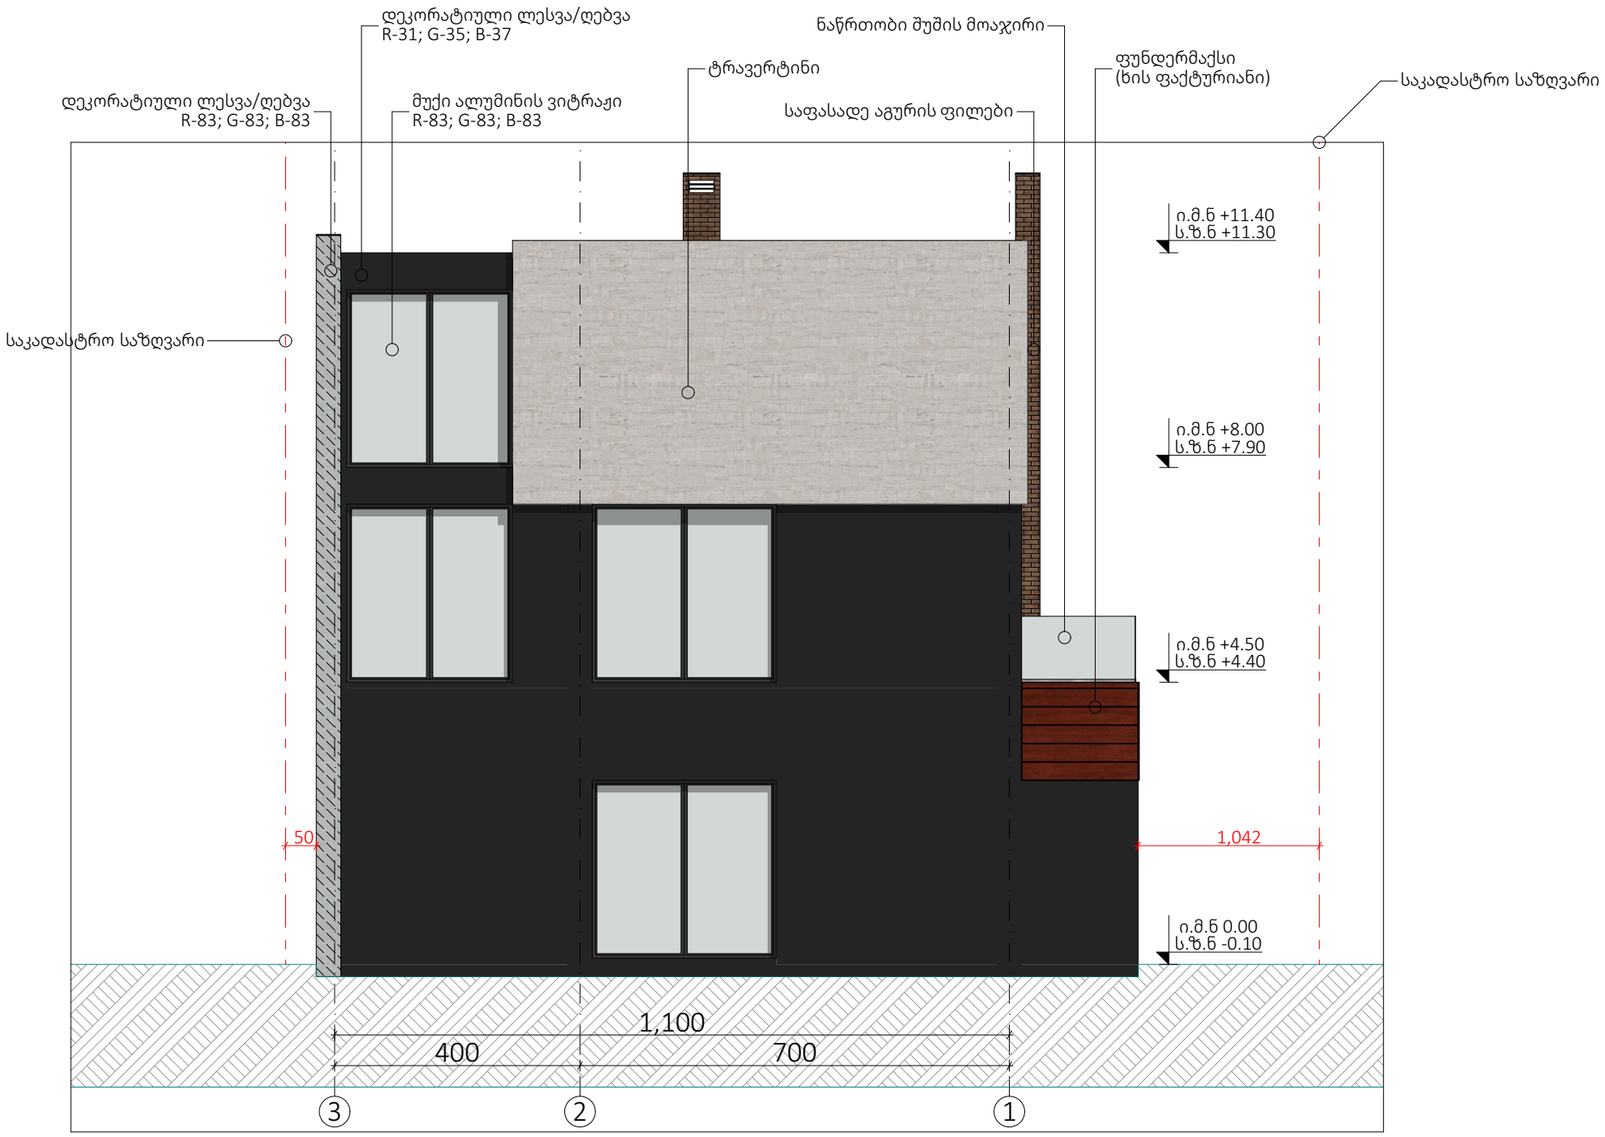
მისამართი:
ქალაქი თბილისი, სოფელი წავკისი
ს/კ 81.02.13.097

ნახაზების დასახელება:

ფასადი 1-3

| თანამდებობა | გვარი | ხელმოწერა |
|---|---|---|
| დირექტორი | ა.ზერეკიძე | |
| არქიტექტორი | დ.პაპიძე | |
| შეასრულა | ი.ზუკაკიშვილი | |
| | | |

| | | | |
|---|---|---|---|
| მასშტაბი | 1:100 | | |
| ფორმატი | A-3 | | |
| თარიღი | 2023 | | ა-15 |




## ექსპლიკაცია

ფასადი 3-1

### შემსრულებელი:


New City Development
შპს "ნიუ სითი დეველოფმენ"
ს/ნ 205249248

მისამართი: საქართველო. თბილისი
საკანდელიძის N6
ტელეფონი: 551 77 88 88
ელ.ფოსტა: info@ncd.ge


### პროექტის სახელწოდება:

ინდივიდუალური ერთბინიანი
საცხოვრებელი სახლი

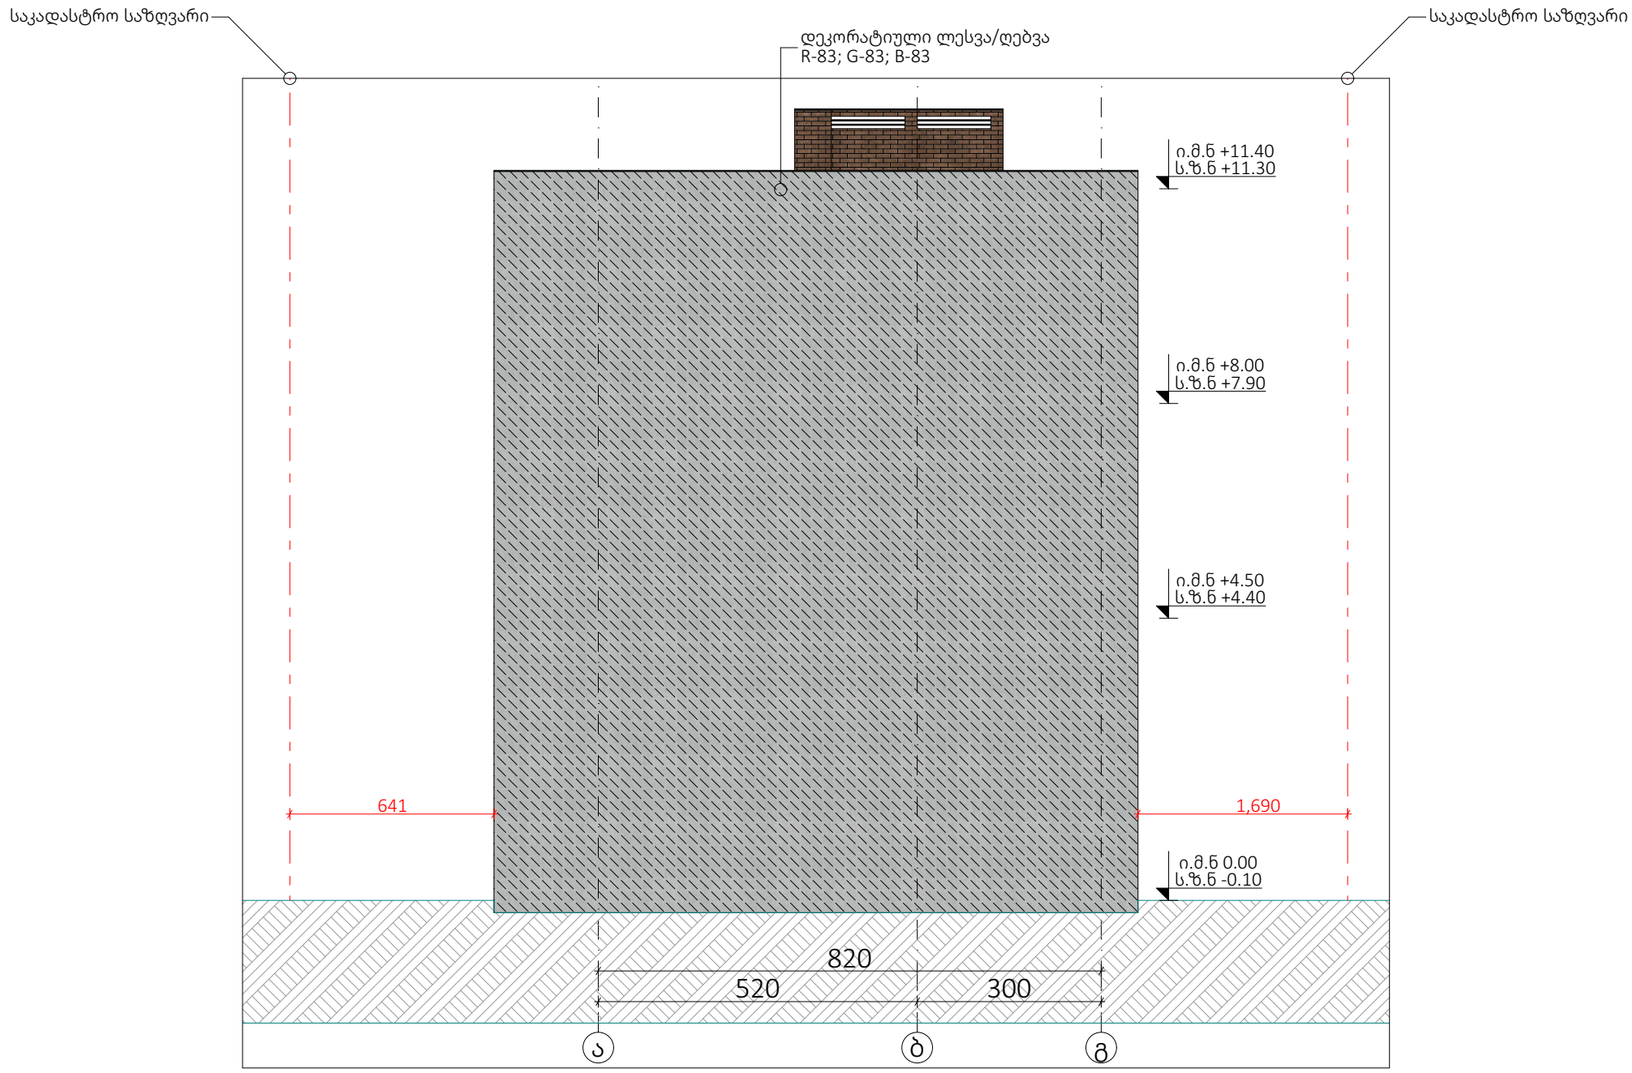
მისამართი:
ქალაქი თბილისი, სოფელი წავკისი
ს/კ 81.02.13.097

### ნახაზების დასახელება:

ფასადი 3-1

| თანამდებობა | გვარი | ხელმოწერა |
|---|---|---|
| დირექტორი | ა.ზერეკიძე | |
| არქიტექტორი | დ.პაპიძე | |
| შეასრულა | ი.ზუკაკიშვილი | |
| | | |

| | | | |
|---|---|---|---|
| მასშტაბი | 1:100 | | |
| ფორმატი | A-3 | | |
| თარიღი | 2023 | | ა-16 |




# ექსპლიკაცია

ფასადი ა-გ

შემსრულებელი:


New City Development
შპს "ნიუ სითი დეველოფმენ"
ს/ნ 205249248

მისამართი: საქართველო. თბილისი
საკანდელიძის N6
ტელეფონი: 551 77 88 88
ელ.ფოსტა: info@ncd.ge


პროექტის სახელწოდება:

ინდივიდუალური ერთბინიანი
საცხოვრებელი სახლი

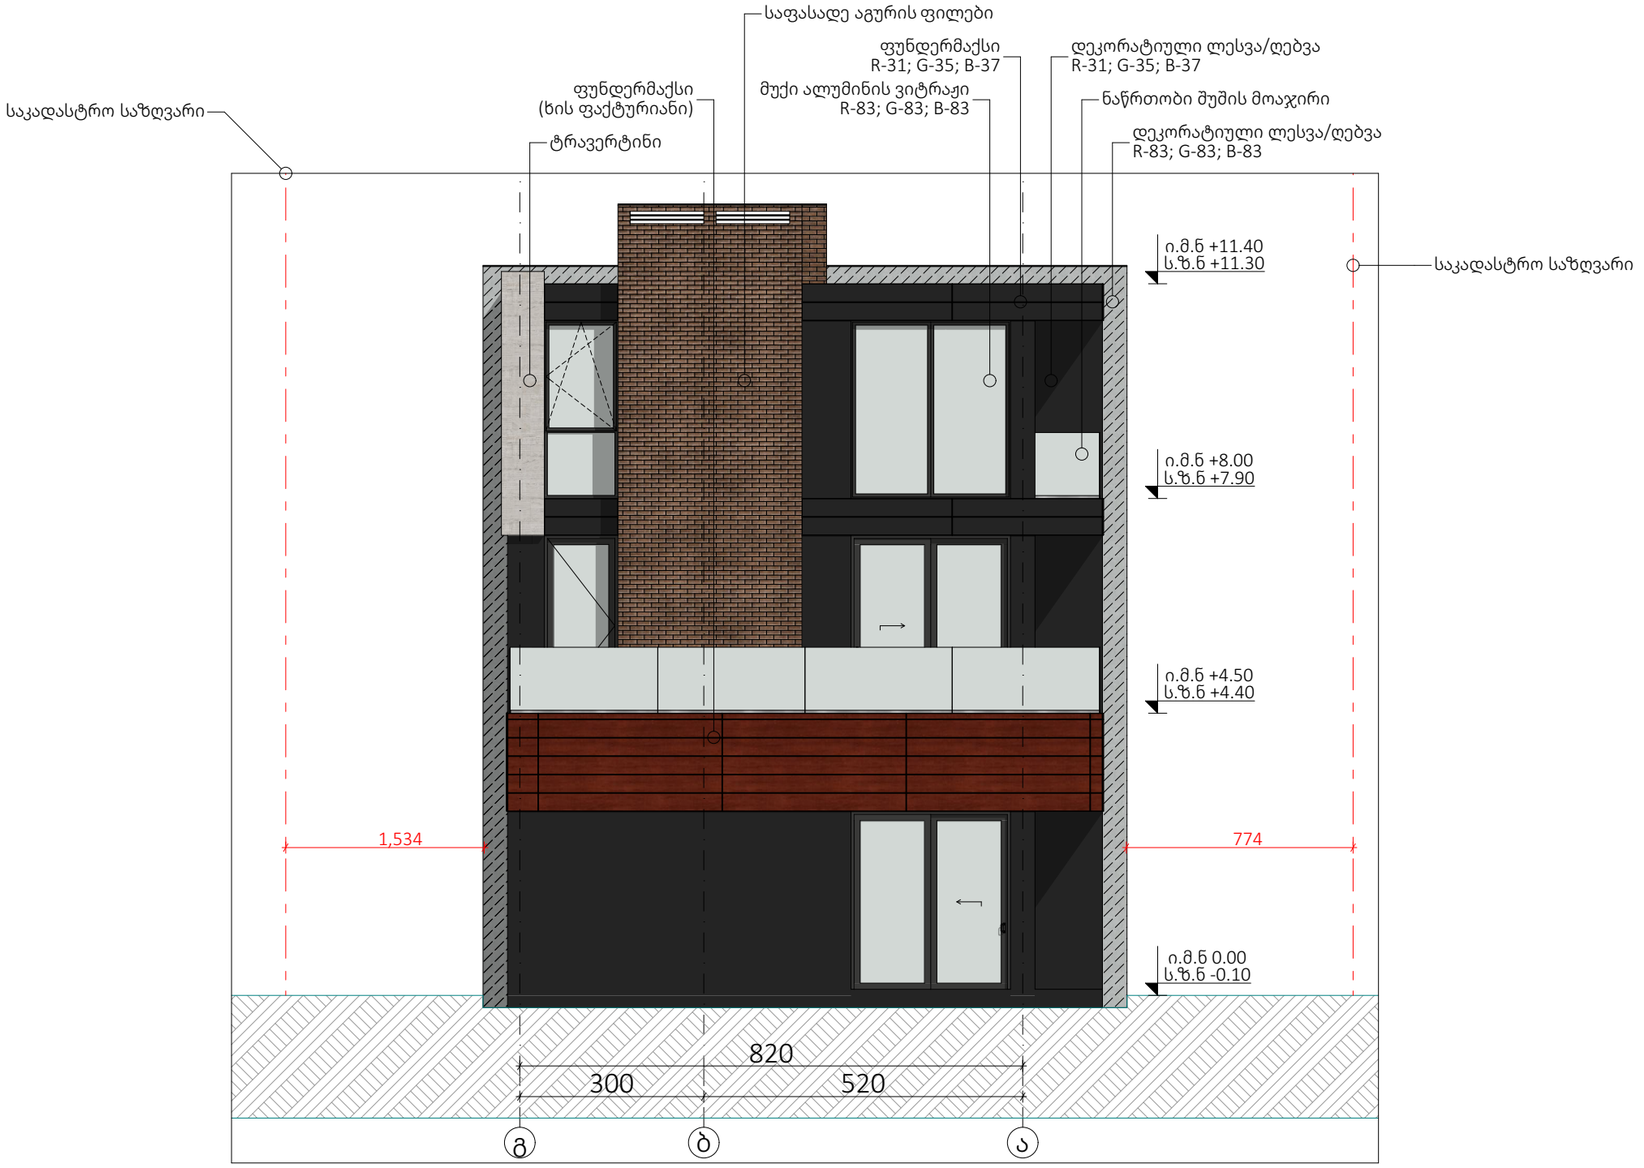
მისამართი:
ქალაქი თბილისი, სოფელი წავკისი
ს/კ 81.02.13.097

ნახაზების დასახელება:

ფასადი ა-გ

| თანამდებობა | გვარი | ხელმოწერა |
|---|---|---|
| დირექტორი | ა.ზერეკიძე | |
| არქიტექტორი | დ.პაპიძე | |
| შეასრულა | ი.ზუკაკიშვილი | |
| | | |

| | | | |
|---|---|---|---|
| მასშტაბი | 1:100 | | |
| ფორმატი | A-3 | | |
| თარიღი | 2023 | | ა-13 |




ექსპლიკაცია

ფასადი გ-ა

შემსრულებელი:

New City Development

შპს "ნიუ სითი დეველოფმენ"
ს/ნ 205249248

მისამართი: საქართველო. თბილისი
საკანდელიძის N6
ტელეფონი: 551 77 88 88
ელ.ფოსტა: info@ncd.ge

პროექტის სახელწოდება:

ინდივიდუალური ერთბინიანი
საცხოვრებელი სახლი

მისამართი:
ქალაქი თბილისი, სოფელი წავკისი
ს/კ 81.02.13.097

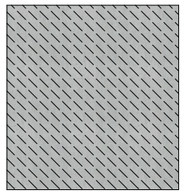
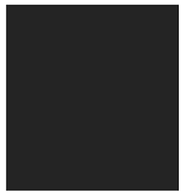
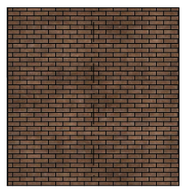
ნახაზების დასახელება:

ფასადი გ-ა

| თანამდებობა | გვარი | ხელმოწერა |
|---|---|---|
| დირექტორი | ა.ზერეკიძე | |
| არქიტექტორი | დ.პაპიძე | |
| შეასრულა | ი.ზუკაკიშვილი | |
| | | |

| | | | |
|---|---|---|---|
| მასშტაბი | 1:100 | | |
| ფორმატი | A-3 | | |
| თარიღი | 2023 | | ა-14 |

| დასახელება | ნაწრთობი შუშის მოაჯირი |
|---|---|
| საფასადე მასალის ნიმუში |  |
| გრძივი მეტრი | 36.8 მ |

| დასახელება | დეკორატიული ლესვა/ღებვა R-83; G-83; B-83 | დეკორატიული ლესვა/ღებვა R-31; G-35; B-37 | ფუნდერმაქსი ხის ფაქტურით | ფუნდერმაქსი R-31; G-35; B-37 | ტრავერტინი | საფასადე აგურის ფილები |
|---|---|---|---|---|---|---|
| საფასადე მასალის ნიმუში |  |  |  |  |  |  |
| კვ.მ | 145.2 მ$^2$ | 158.6 მ$^2$ | 39.9 მ$^2$ | 20.4 მ$^2$ | 35.9 მ$^2$ | 25.4 მ$^2$ |

## ექსპლიკაცია

მასალის სპეციფიკაცია

შემსრულებელი:

შპს "ნიუ სითი დეველოფმენტ"
ს/ნ 205249248

მისამართი: საქართველო. თბილისი
საკანდელიძის N6
ტელეფონი: 551 77 88 88
ელ.ფოსტა: info@ncd.ge

პროექტის სახელწოდება:

ინდივიდუალური ერთბინიანი
საცხოვრებელი სახლი

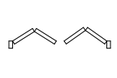
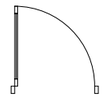
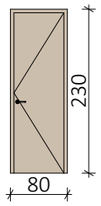
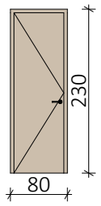
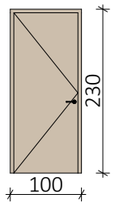
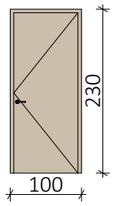
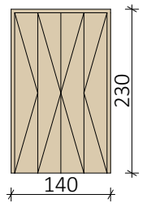
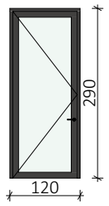
მისამართი:
ქალაქი თბილისი, სოფელი წავკისი
ს/კ 81.02.13.097

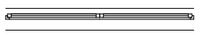
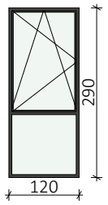
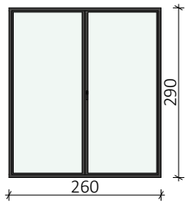
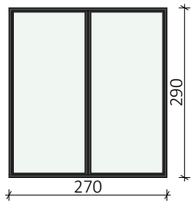
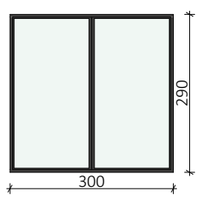
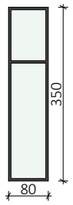
ნახაზების დასახელება:

მასალის სპეციფიკაცია

| თანამდებობა | გვარი | ხელმოწერა |
|---|---|---|
| დირექტორი | ა.ზერეკიძე | |
| არქიტექტორი | დ.პაპიძე | |
| შეასრულა | ი.ზუკაკიშვილი | |
| | | |

| | | | |
|---|---|---|---|
| მასშტაბი | 1:100 | | |
| ფორმატი | A-3 | | |
| თარიღი | 2023 | | ა-17 |

| დასახელება | კ-01 | კ-02 | კ-03 | კ-04 | კ-05 | კ-06 | კ-07 | კ-08 |
|---|---|---|---|---|---|---|---|---|
| სახელწოდება | MDF კარი | MDF კარი | MDF კარი | MDF კარი | MDF კარი | მუქი ალუმინის კარი R-83; G-83; B-83 | მუქი ალუმინის ვიტრაჟი R-83; G-83; B-83 | მუქი ალუმინის ვიტრაჟი R-83; G-83; B-83 |
| რაოდენობა | 3 | 2 | 4 | 4 | 1 | 1 | 4 | 6 |
| ზომები | 80×230 | 80×230 | 100×230 | 100×230 | 140×230 | 120×290 | 260×290 | 260×290 |
| ხედი გეგმაზე |  |  |  |  |  |  |  |  |
| ფასადური ხედი |  |  |  |  |  |  |  |  |

| დასახელება | ფ-01 | ფ-02 | ფ-03 | ფ-04 | ფ-06 |
|---|---|---|---|---|---|
| სიმაღლე | მუქი ალუმინის ვიტრაჟი R-83; G-83; B-83 | მუქი ალუმინის ვიტრაჟი R-83; G-83; B-83 | მუქი ალუმინის ვიტრაჟი R-83; G-83; B-83 | მუქი ალუმინის ვიტრაჟი R-83; G-83; B-83 | მუქი ალუმინის ვიტრაჟი R-83; G-83; B-83 |
| რაოდენობა | 1 | 1 | 2 | 2 | 1 |
| ზომები | 120×290 | 260×290 | 270×290 | 300×290 | 80×350 |
| ხედი გეგმაზე |  |  |  |  |  |
| ფასადური ხედი |  |  |  |  |  |

ექსპლიკაცია

კარ-ფანჯრის სპეციფიკაცია

შემსრულებელი:


შპს "ნიუ სითი დეველოფმენ"
ს/ნ 205249248

მისამართი: საქართველო. თბილისი
საკანდელიძის N6
ტელეფონი: 551 77 88 88
ელ.ფოსტა: info@ncd.ge


პროექტის სახელწოდება:

ინდივიდუალური ერთბინიანი
საცხოვრებელი სახლი

მისამართი:
ქალაქი თბილისი, სოფელი წავკისი
ს/კ 81.02.13.097

ნახაზების დასახელება:

კარ-ფანჯრის სპეციფიკაცია

| თანამდებობა | გვარი | ხელმოწერა |
|---|---|---|
| დირექტორი | ა.ზერეკიძე | |
| არქიტექტორი | დ.პაპიძე | |
| შეასრულა | ი.ზუკაკიშვილი | |
| | | |

| | | | |
|---|---|---|---|
| მასშტაბი | 1:0.84, 1:1 | | |
| ფორმატი | A-3 | | |
| თარიღი | 2023 | | ა-18 |